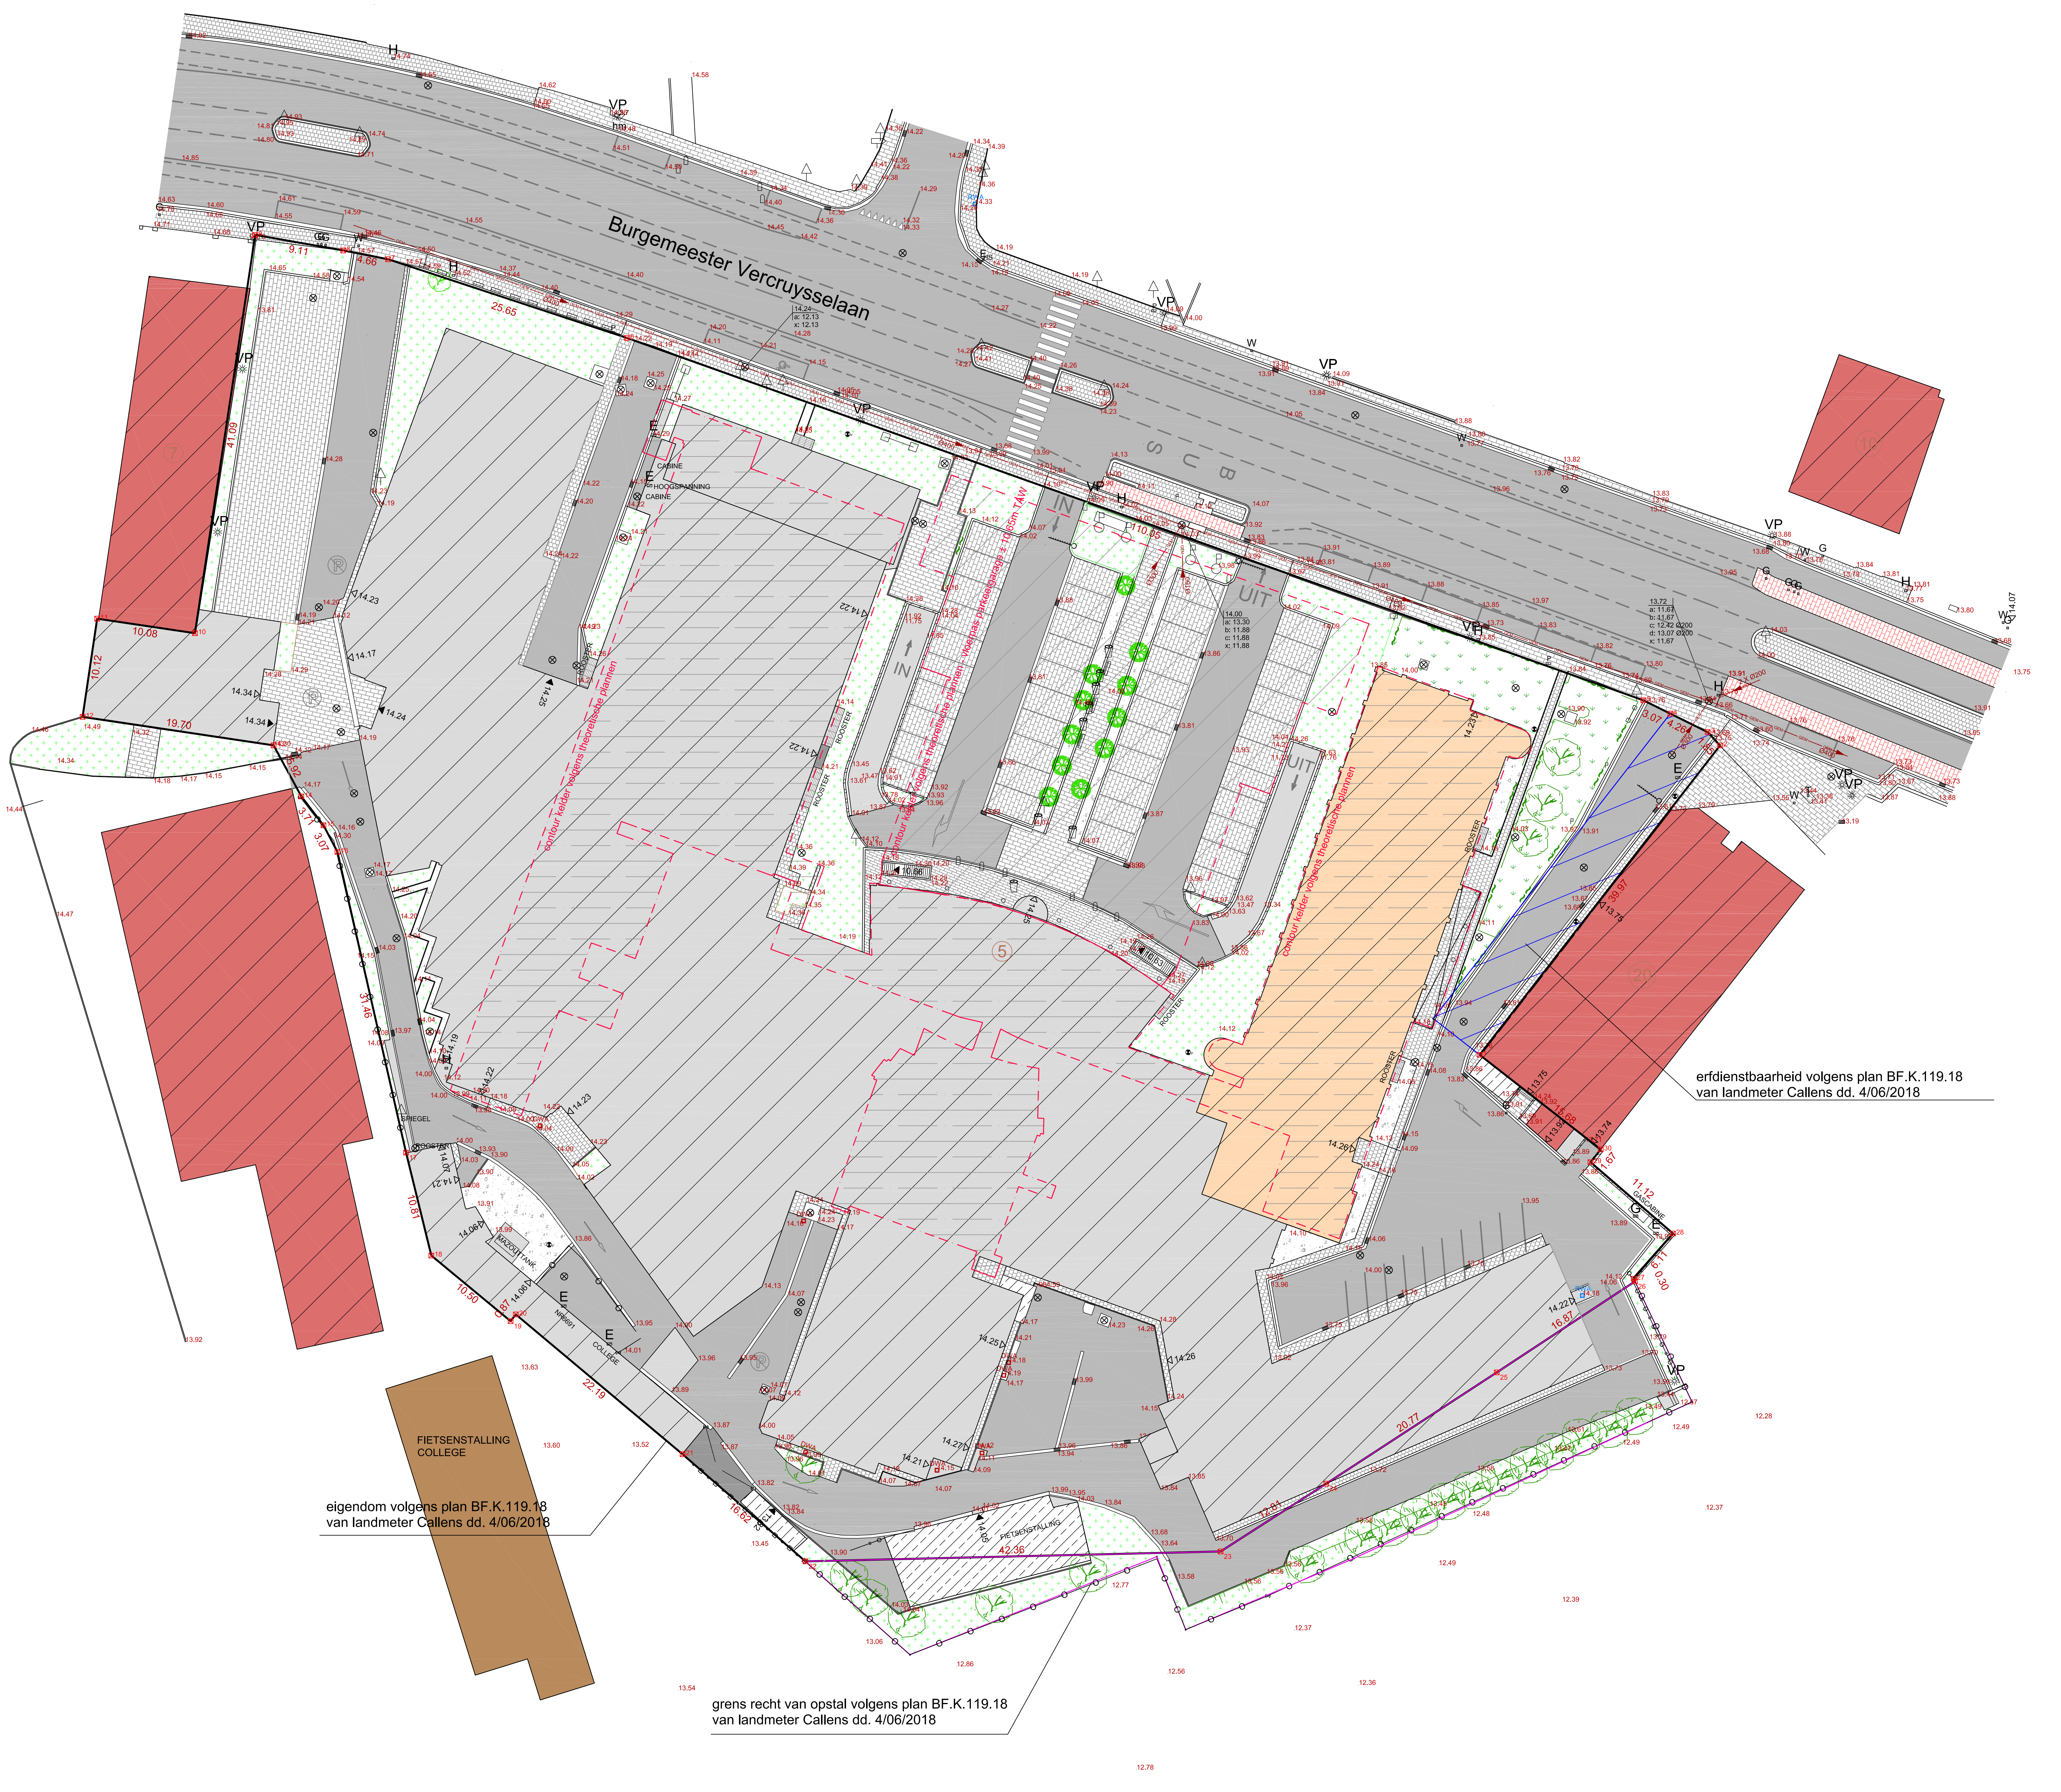

erfdienstbaarheid volgens plan BF.K.119.18
van landmeter Callens dd. 4/06/2018

eigendom volgens plan BF.K.119.18
van landmeter Callens dd. 4/06/2018

grens recht van opstal volgens plan BF.K.119.18
van landmeter Callens dd. 4/06/2018

## LEGENDE BESTAANDE TOESTAND

| | |
|---|---|
| 🟢 | kleine boom |
| ● | struik |
| 🟢 | grote boom |
| (○) | scharnier van hek / poort |
| P | parkeermeter |
| | vuilnisbak |
| ▭ | zitbank |
| | openbare brievenbus |
| | monoliet |
| | wegwijzer |
| △ | signalisatiepaal |
| | plaatsnaambord |
| | infobord |
| P | opbenbaar vervoer |
| | peilbuis |
| VP | verlichtingspaal |
| ○ | vlaggemast |
| W | merksteen waterleiding |
| G | merksteen gasleiding |
| G | kast gasleiding |
| E | merksteen elektriciteitsleiding |
| E | kast elektriciteit |
| T | merksteen telefoon |
| T | kast telefoon |
| D | deksel divers |
| ⊗ | inspectieput riolering |
| | straatkolk |
| H | hydrant |
| ◇ hm | hectometerpaal |
| ◁0.00 | dorpelpeil |
| ◀0.00 | garagepeil |
| 14.00 | hoogtepeil in TAW ( model 2018 ) |
| GEM Ø400 GEM | gemengde openbare riolering |
| | onderkant talud |
| | bovenkant talud links |
| | bovenkant talud rechts |
| | grens plantsoen |
| | draadafsluiting |
| | afsluiting in hout |
| | afsluiting in beton |
| ~~ | haag |
| | wegmarkering - streeplijn |
| | wegmarkering - volle lijn |
| | contour kelder volgens theoretische plannen |
| | eigendomgrens volgens plan landmeter Callens |
| ☒1 | grenspunt eigendom |
| ▨ | steenslagverharding |
| ▨ | kws - verharding |
| ▨ | beton |
| ▨ | betonstraatstenen |
| ▨ | betontegels |
| ▨ | natuursteen |
| ▨ | groenzone |
| ▨ | gras |
| ▨ | bestaand gebouw te behouden |
| ▨ | bestaand gebouw te slopen |
| ▨ | bestaand gebouw aangelanden |
| ▨ | bijgebouw |
| ▨ | tuinmuur |
| ▨ | theoretische kelder volgens aangeleverde plannen |

N

# Project Sint Maartenskliniek
Grondplan bestaande toestand
Schaal : 1:250

0 m 1 2 3 4 5 m 10 m 15 m

Situatieplan :

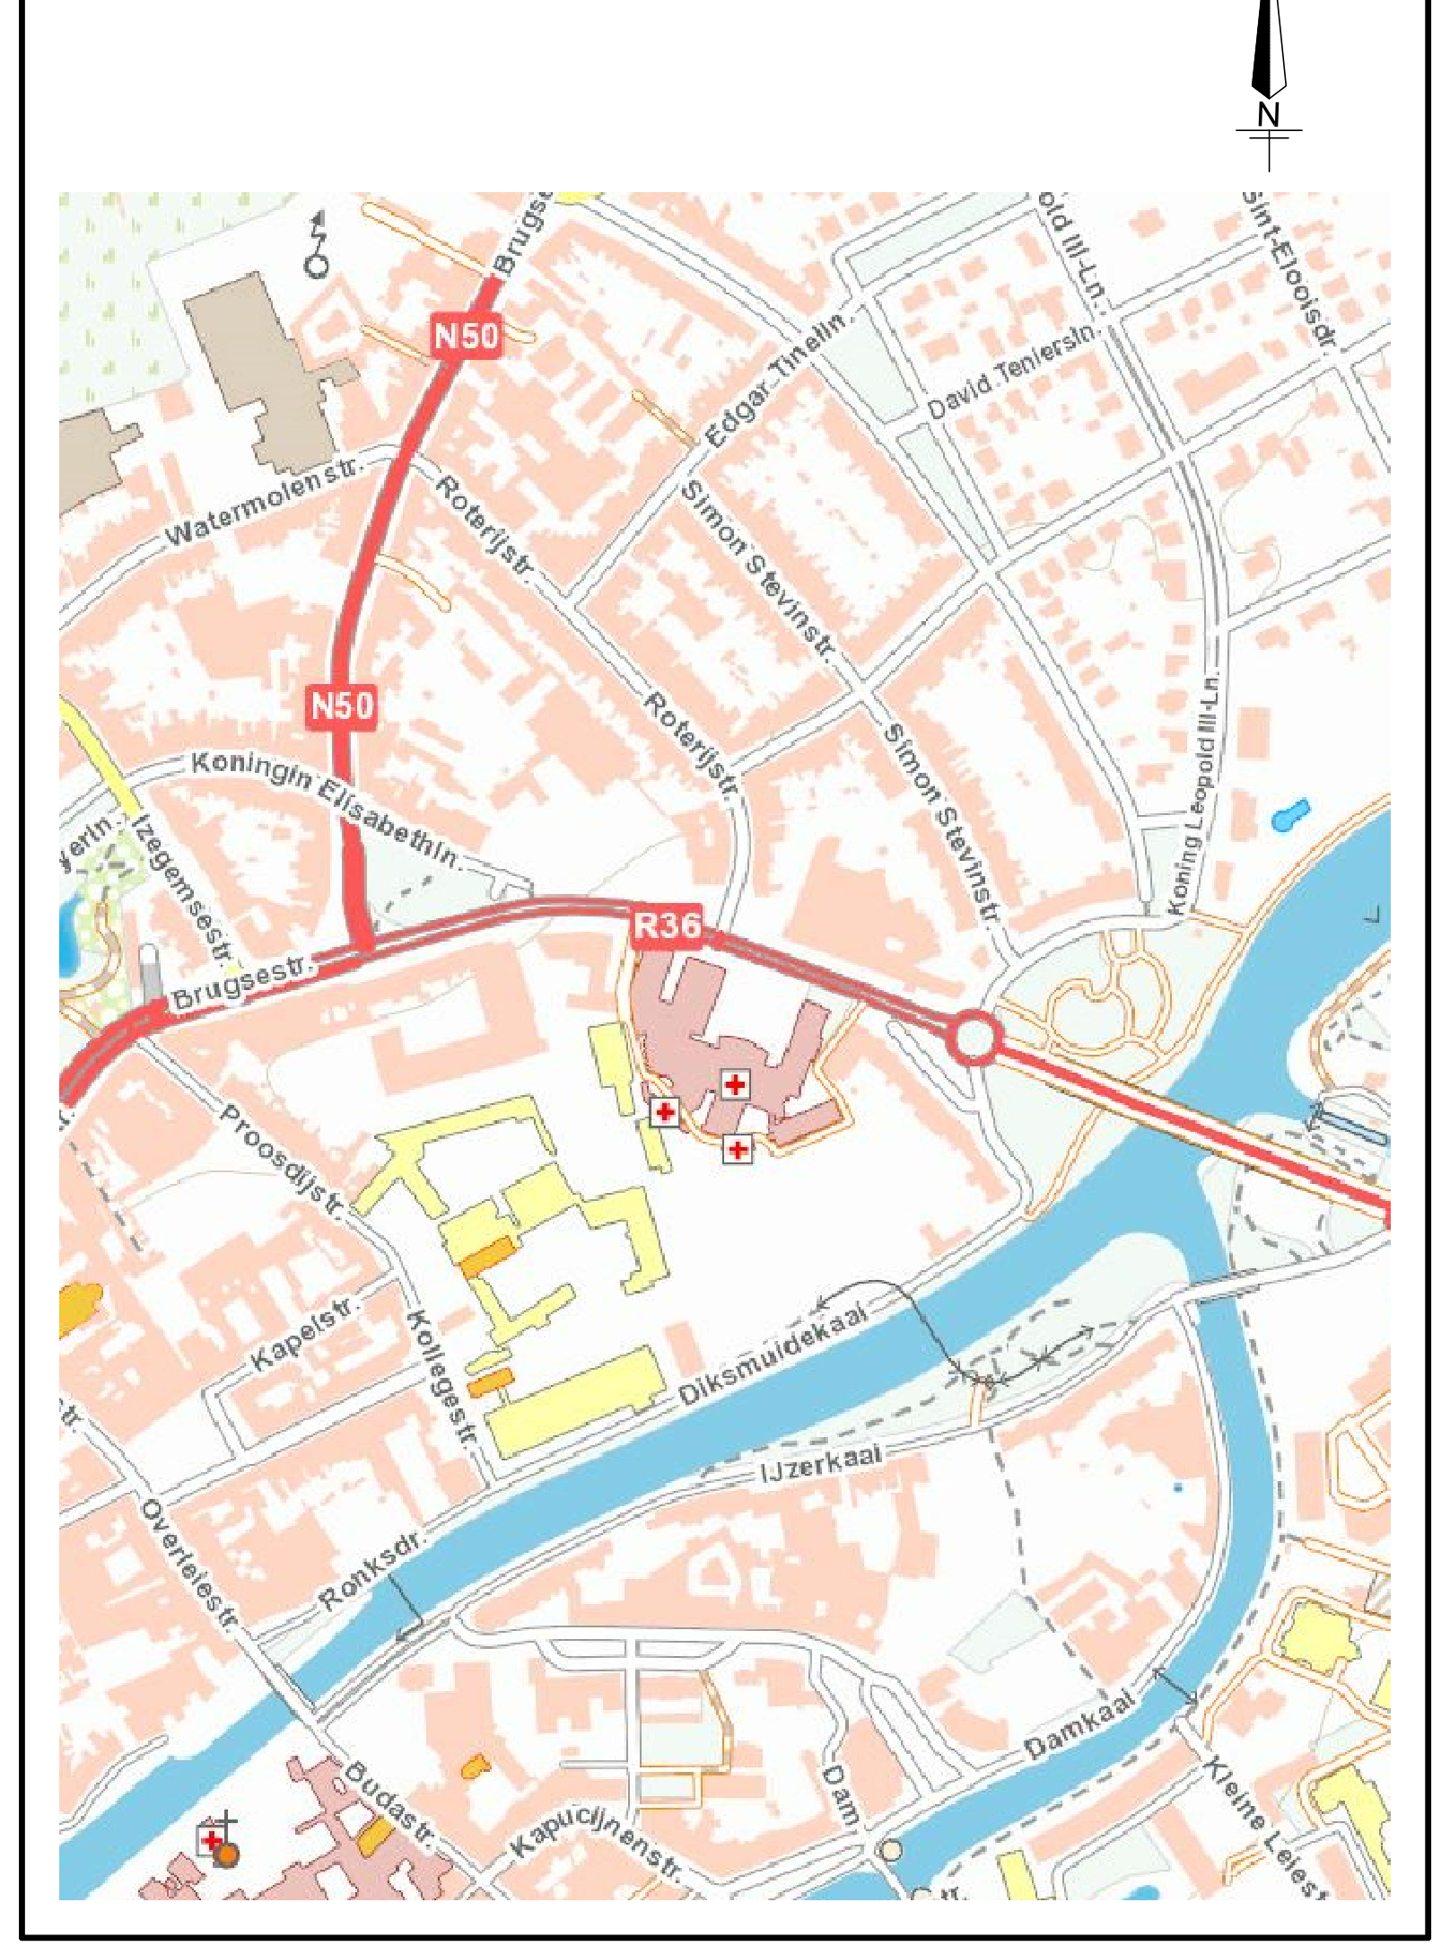

Kadastraal plan :

Kortrijk, 2de afdeling, sectie A , nr. 249G3

Schaal : 1 / 2500
Toestand : 01/01/2018

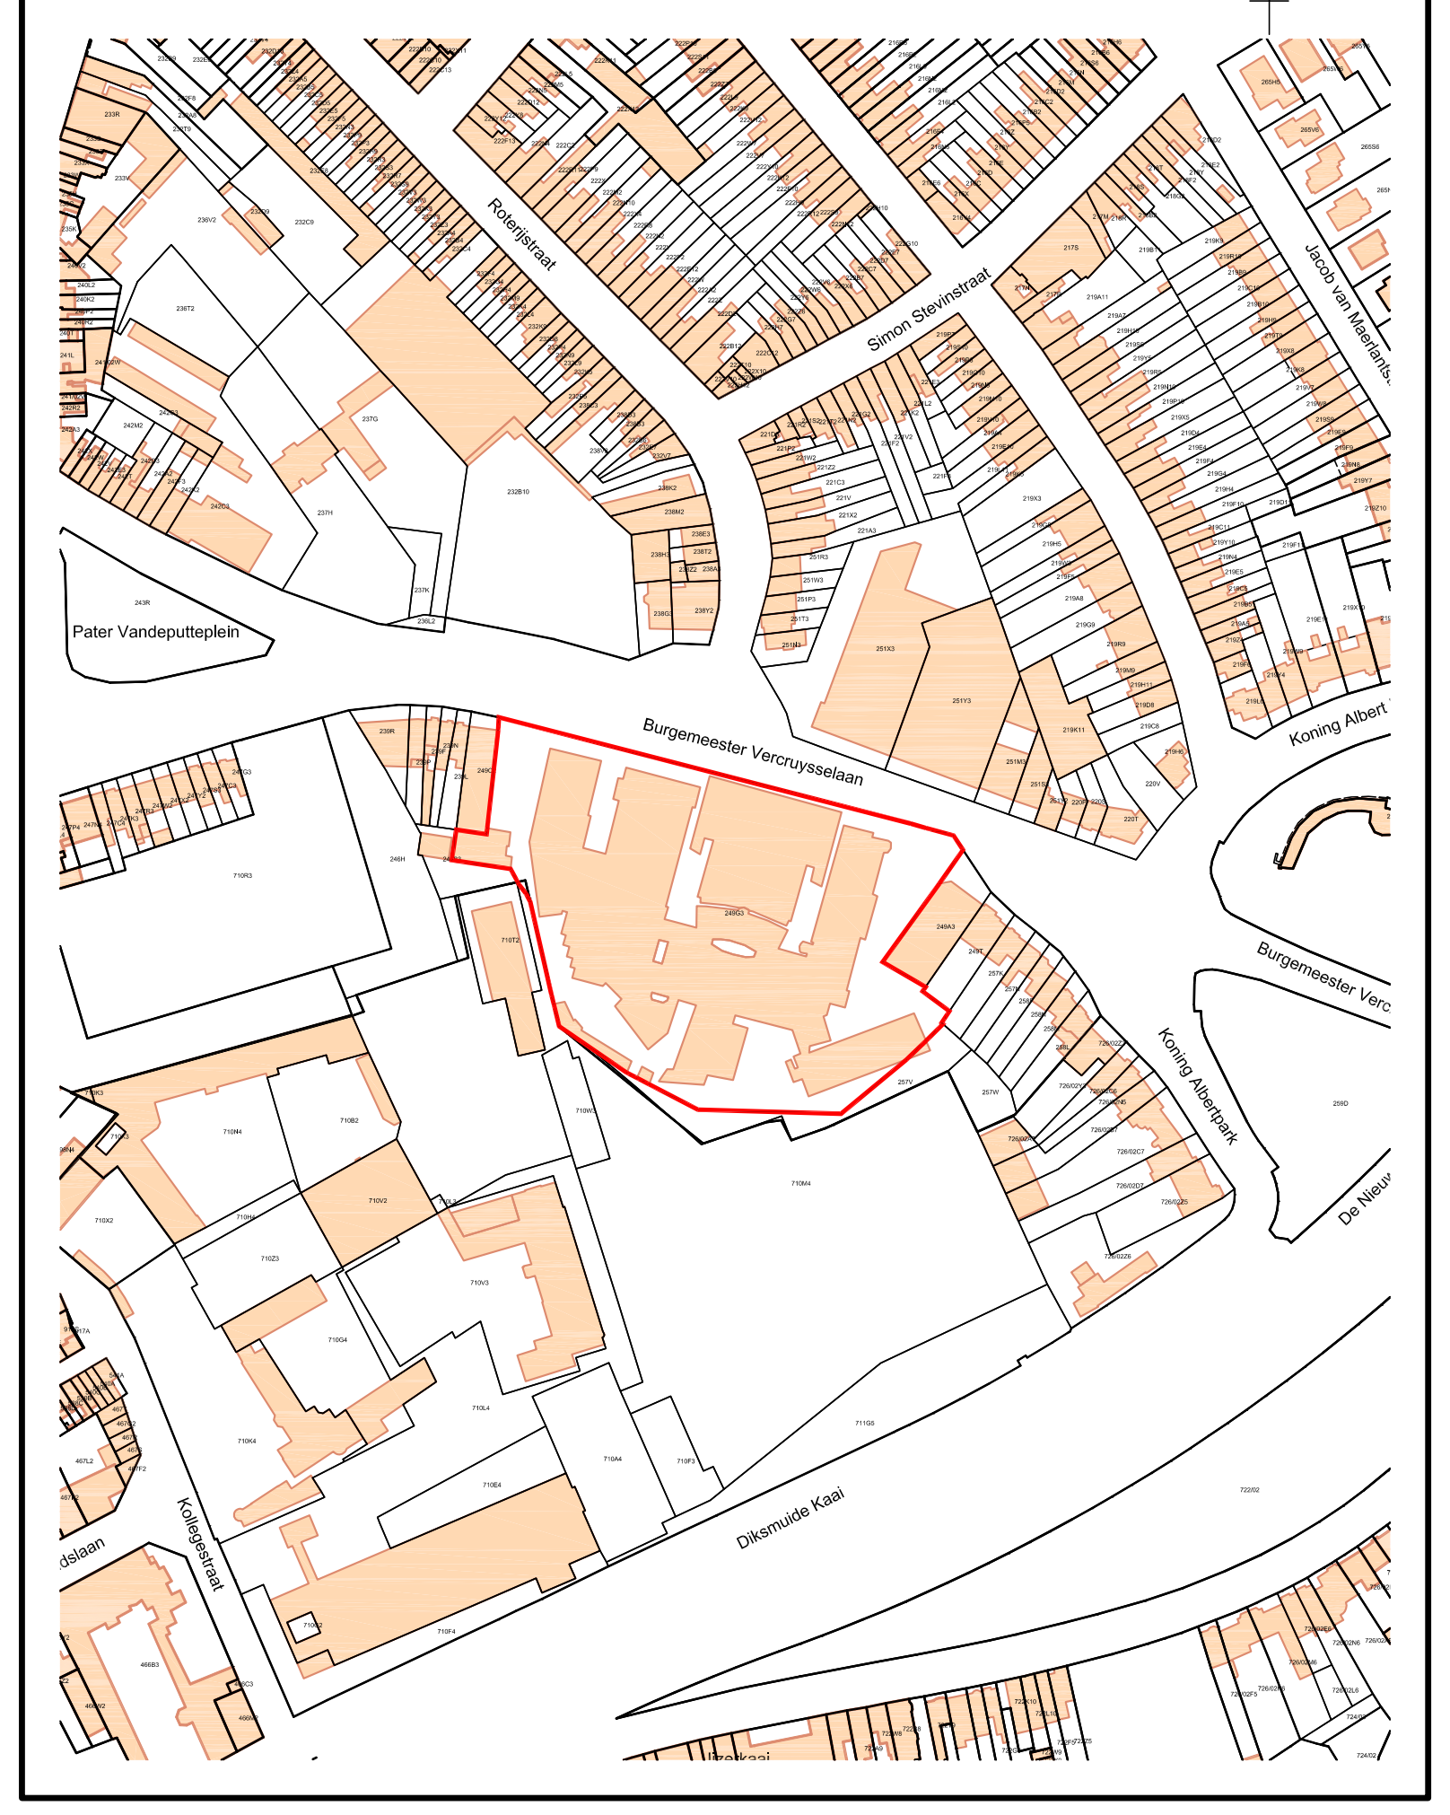

Provincie : West - Vlaanderen
Stad / Gemeente : B - 8500 Kortrijk
Ligging : Burgemeester Vercruysselaan nr. 5

## Project Sint Maartenskliniek
Grondplan bestaande toestand / Situatieplan / Kadastraal plan

Opdrachtgever : DIVANI NV
Kortrijksesteenweg 1052 D
B - 9051 Gent (St.-Denijs-Westrem)
Tel. : 09 / 243 41 40
Fax. : 09 / 221 40 68
info@immogra.com

Kadastrale geg. : Kortrijk, 2de afdeling, sectie A , nr. 249G3

Dossier : 19 / 2911
Plannr. : 02 Index : a
Datum : 15 juli 2019
Schaal : 1 / 250

| Index | Datum | Omschrijving |
|---|---|---|
| a | 12/08/2019 | op punt stellen |
| | | |
| | | |
| | | |

**TOPOKOR** NV.
*studiebureau*
*infrastructuur & topografie*

Vandaele Jan - LAN 040741
gedelegeerd bestuurder

Engelse Wandeling 2 - K10G
B - 8500 Kortrijk
T : +32 56 23 74 74
F : +32 56 23 74 75
E : info@topokor.be
www.topokor.be