


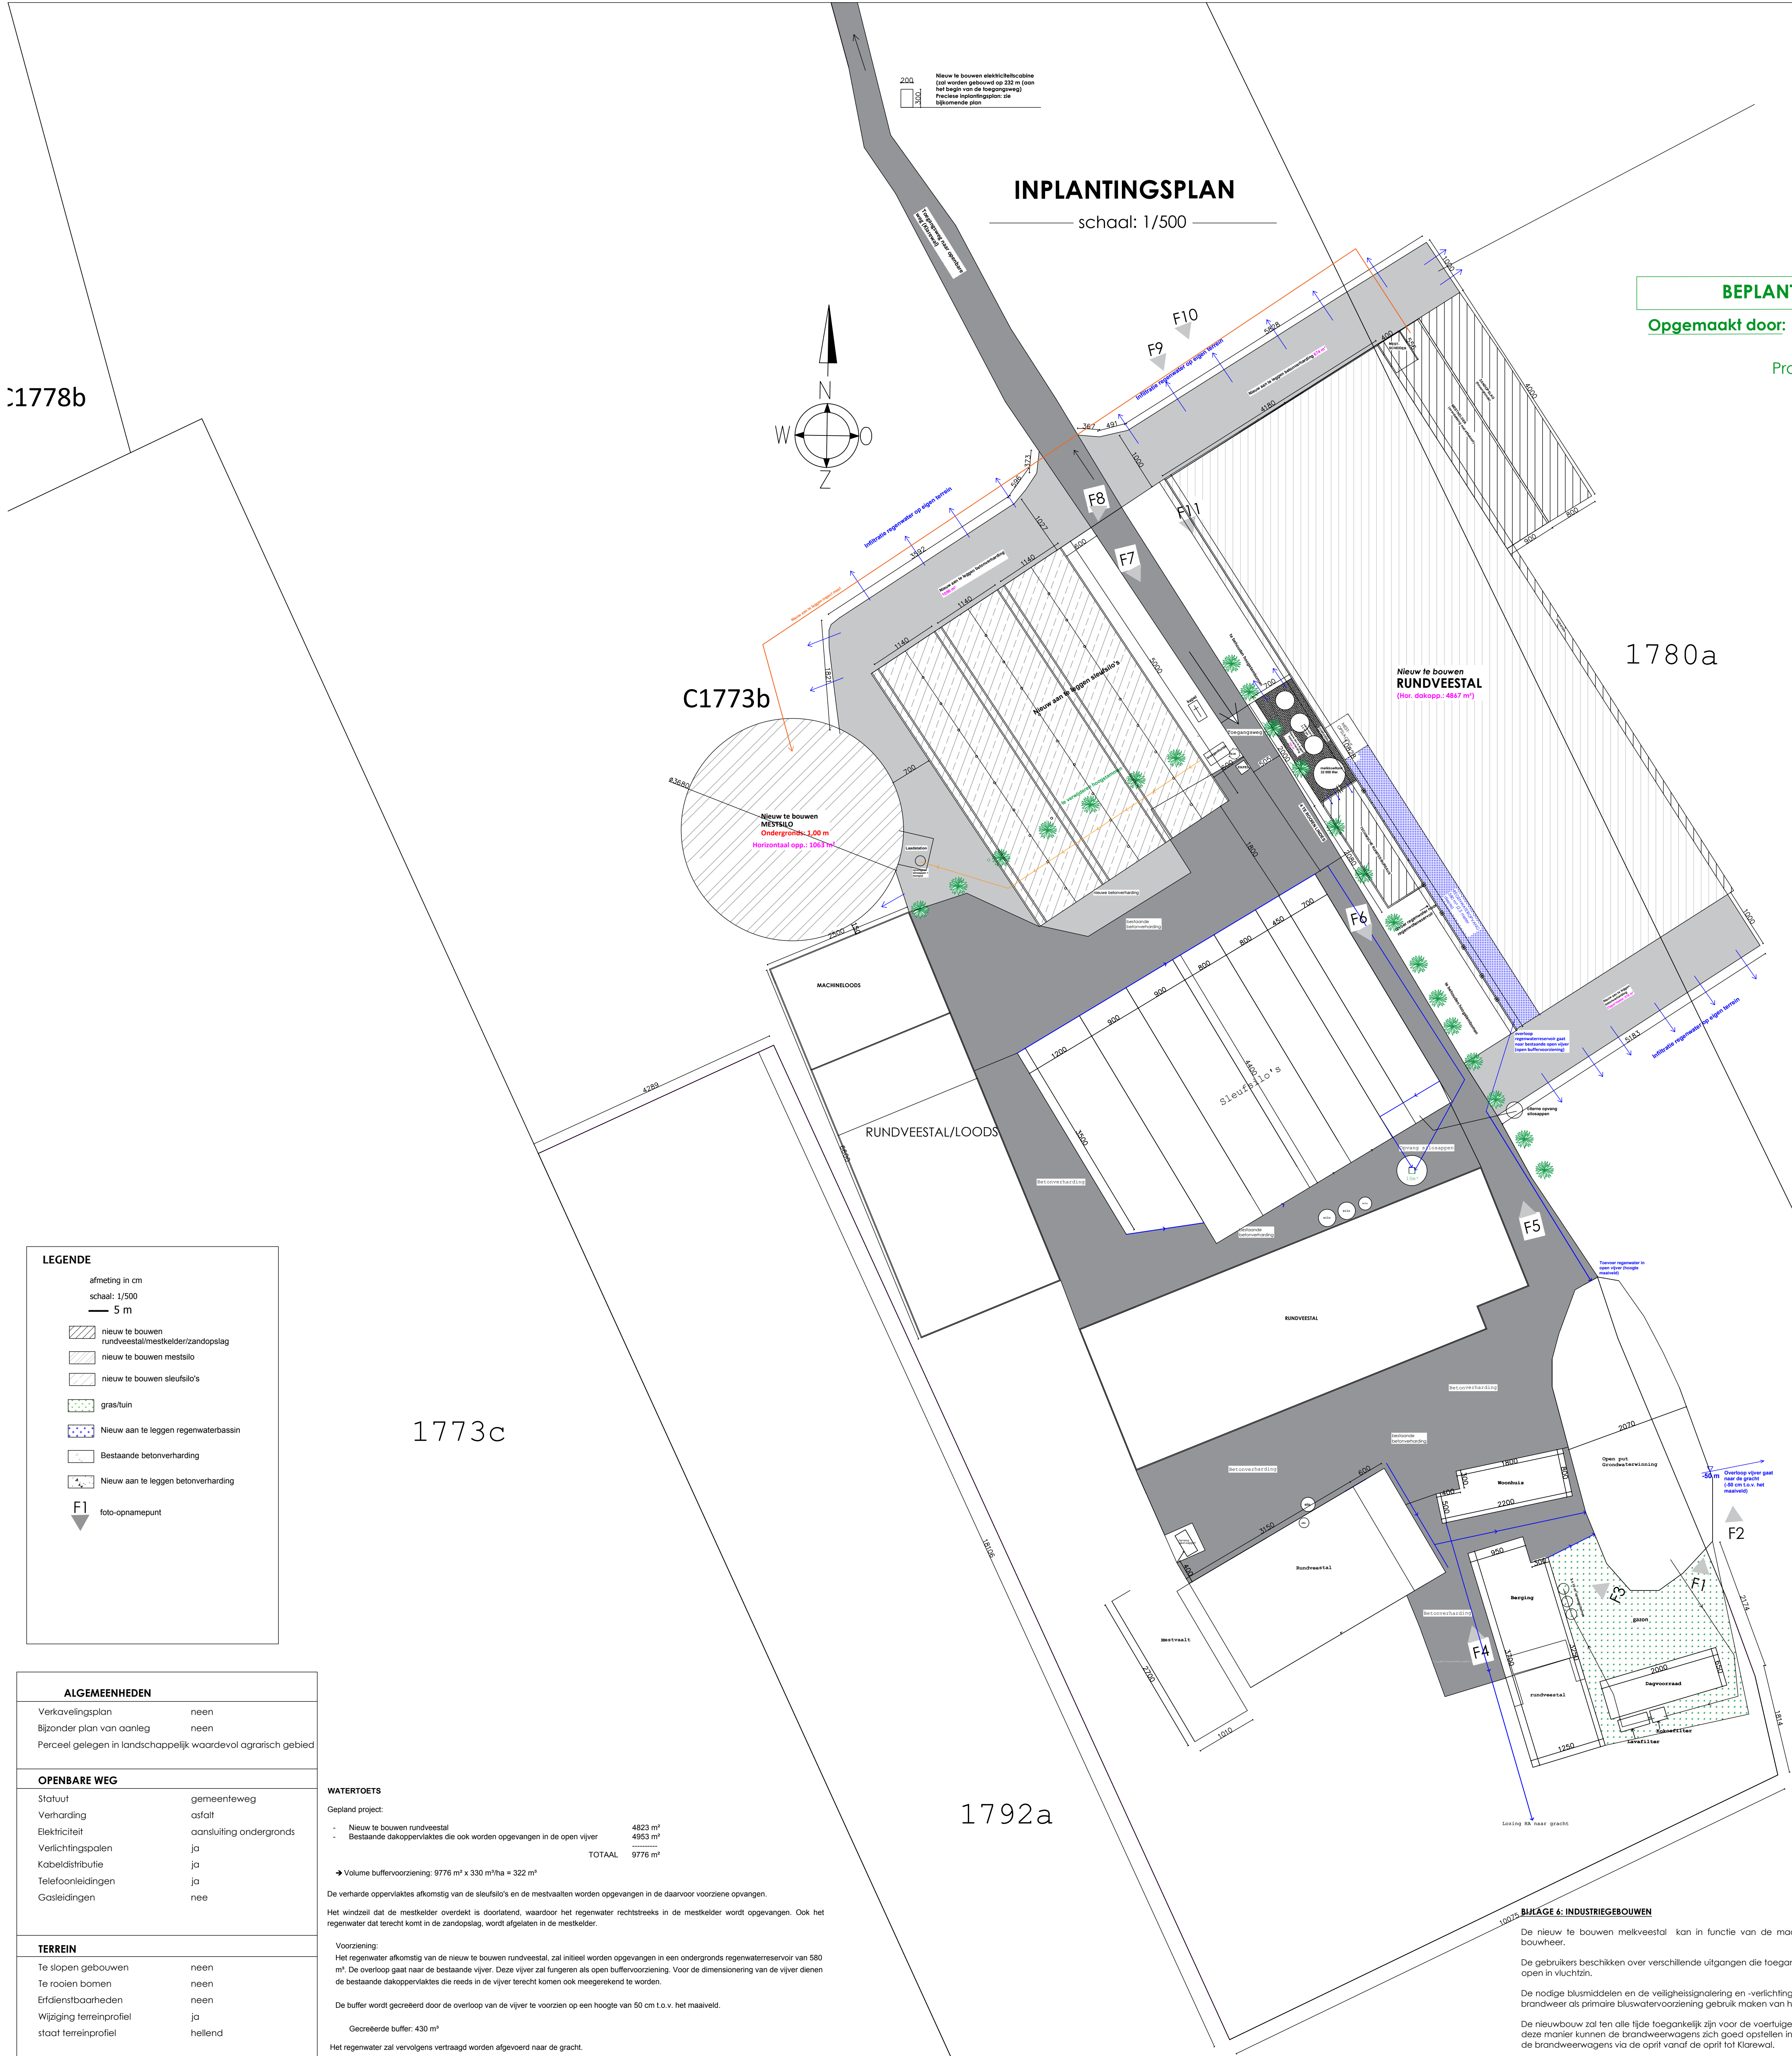

Bouwheer :

CAPOEN GEERT
KLAREWAL 27
8690 ALVERINGEM

Bouwplaats :

Klarewal 27
8690 Alveringem

Architect :

Luc Bert
Lendedreef 74
8570 Vichte
GSM: 0475/96 41 48
e-mail: luc.bert@skynet.be

STABILITEITSSTUDIE EN KEUZE VAN TYPE EN DIMENSIONERING VAN DE FUNDINGEN EN DRAAGSTRUCTUUR IS TEN LASTE VAN DE UITVOERENDE FIRMA EN ONDER HUN VERANTWOORDELIJKEHOED.

(het studieverslag van een bevoegd t, wordt vóór de aanvang der werken voorgelegd aan de architect)

De omvang, dimensies en type van de funderingen en draagstructuur zijn vermoedelijk en worden vermeldend aan de hand van het studieverslag van een bevoegd t.

DE VERKLICHTING VAN DE STAL (ventilatiecap, ventilatoren,...) is een schematische voorstelling. De effectieve diameters, capaciteit en afmetingen dienen berekend te worden door de leverende firma.

Het tracé en de plaatsing van de afvoerbuizen en de plaatsing van de putten zijn een schematische voorstelling. Dit kan door de aannemer (steeds in overleg met de architect) gewijzigd worden tijdens de werken. Diameter van de afvoerbuizen dient nog berekend te worden door de leverende firma en ter goedkeuring voor te leggen. Alle buizen en putten dienen steeds geplaatst te worden op het BGN-peil.

Alle niveaus en machoeringen op het plan zijn ten tijde van inrichting en dienen ter plaatse door de aannemer te worden nagezien.

Bodemsonderingen zijn vereist doordat de bodem niet voldoende draagkrachtig is.

DEZE BOUWAAANVRAAGPLANNEN ZIJN ENKEEL GESCHIKT VOOR HET VERKRUIGEN VAN EEN STEDENBOUWKUNDIGE VERGUNNING