


Schaal : 1/100
Referentiehoogte : 52.000
X 163453.891 -> 163461.037
Y 169311.859 -> 169318.855

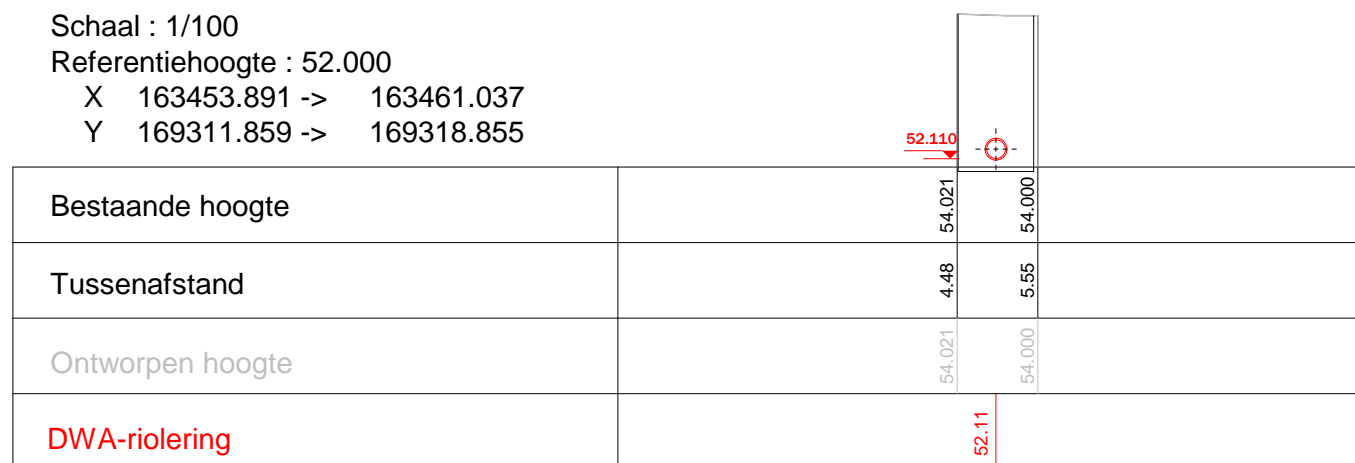


BA_B218147_PRD_N_DP3

Coördinaten : m Belgian Lambert 72 stelsel (EPSG 31370)

Hoogte : m T.A.W.

Lengte / breedte : m

Diameter/afmetingen leidingen : mm

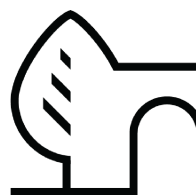

Dwarsprofiel 3

TRV3014: Tervuren
Dorpsplein Vossem

Schaal:
1/100