




Doorsnede

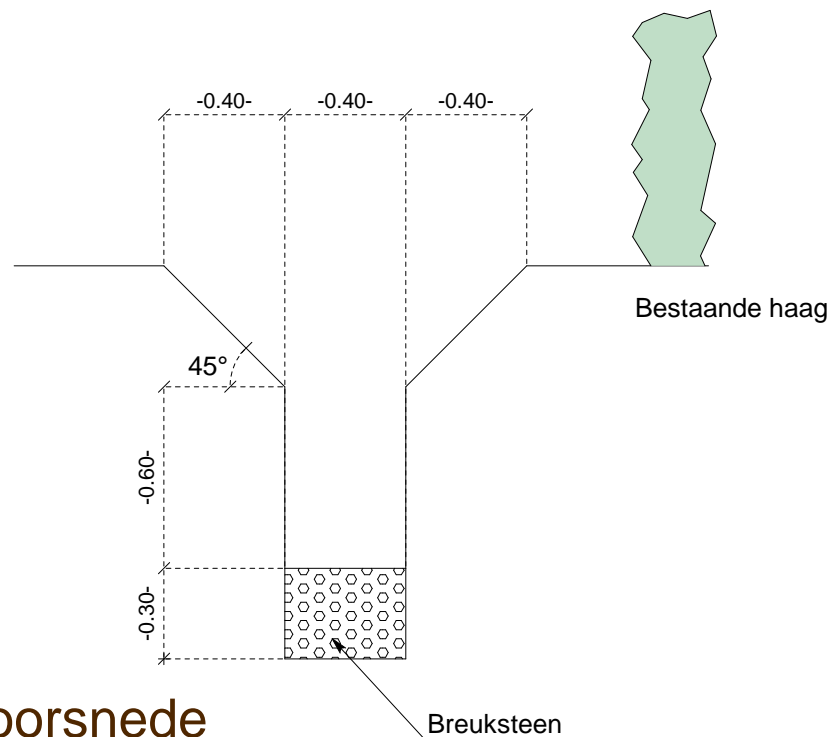

Bovenaanzicht

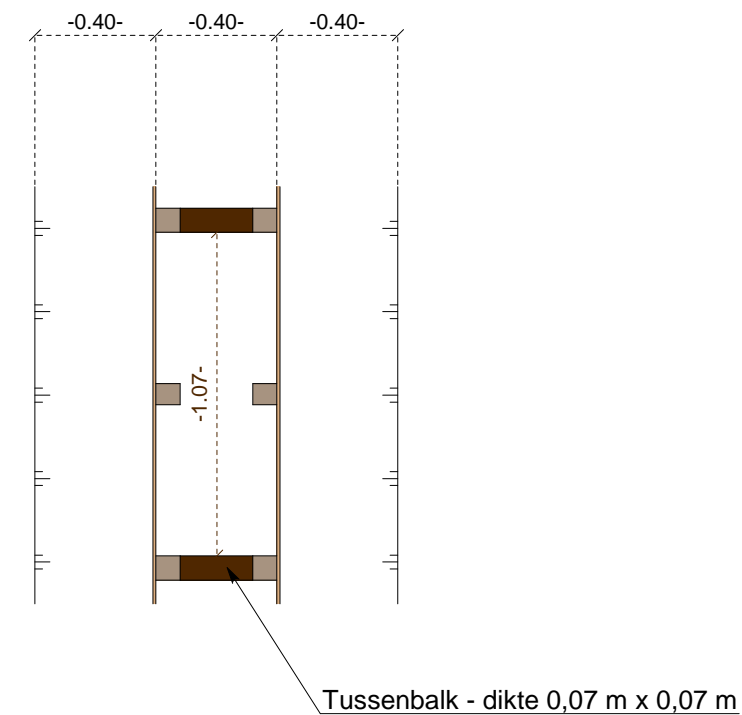


Grachtbeschoeiing in azobé planken
Azobé planken met hoogte 10 cm - dikte 0,012 m
Azobé palen dikte 0,07 m x 0,07 m

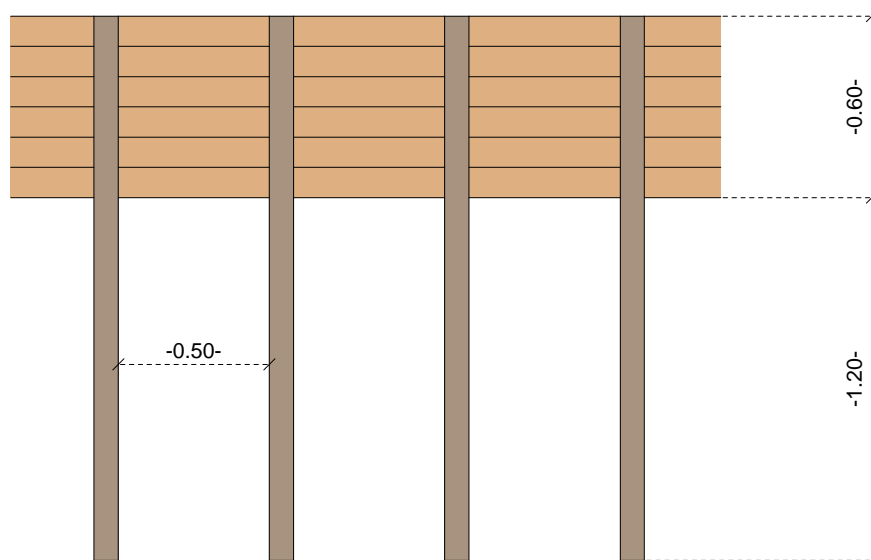

Zijaanzicht

Zijaanzicht

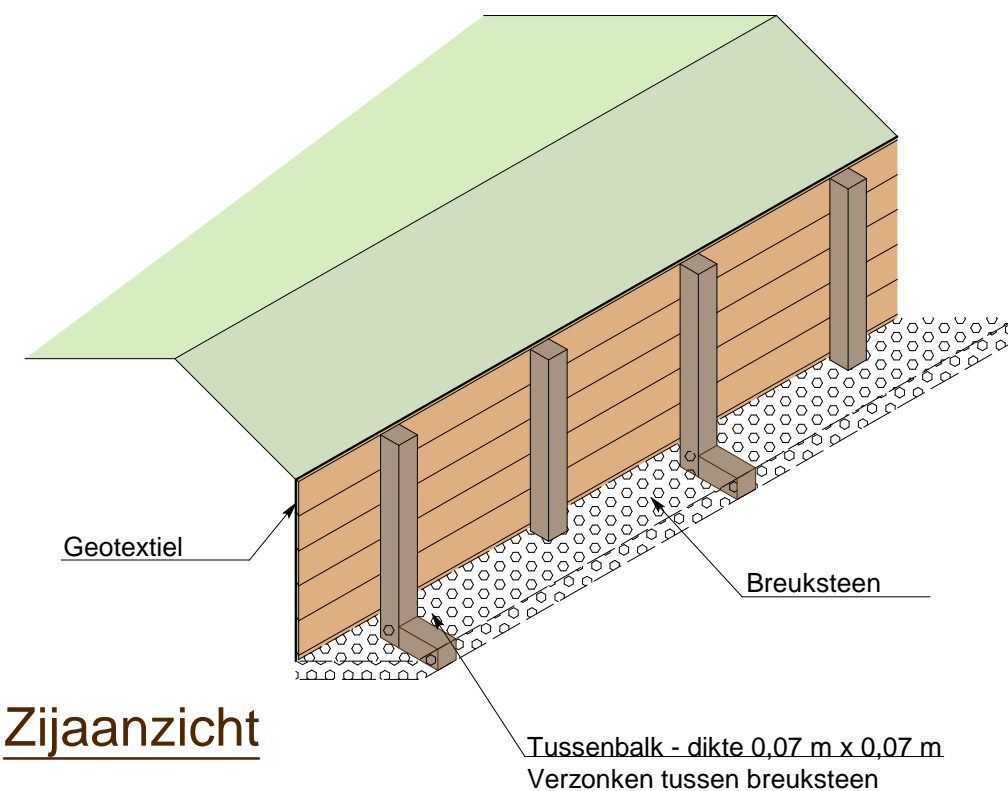

BA_B218147_D_N_Grachtbeschoeiing


Coördinaten : m Belgian Lambert 72 stelsel (EPSG 31370)

Hoogte : m T.A.W.

Lengte / breedte : m

Diameter/afmetingen leidingen : mm

Schaal: 1/25

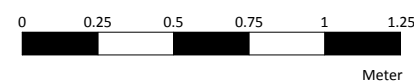

Grachtbeschoeiing

B218147:Tervuren
Dorpsplein Vossem

Schaal:
1/25