
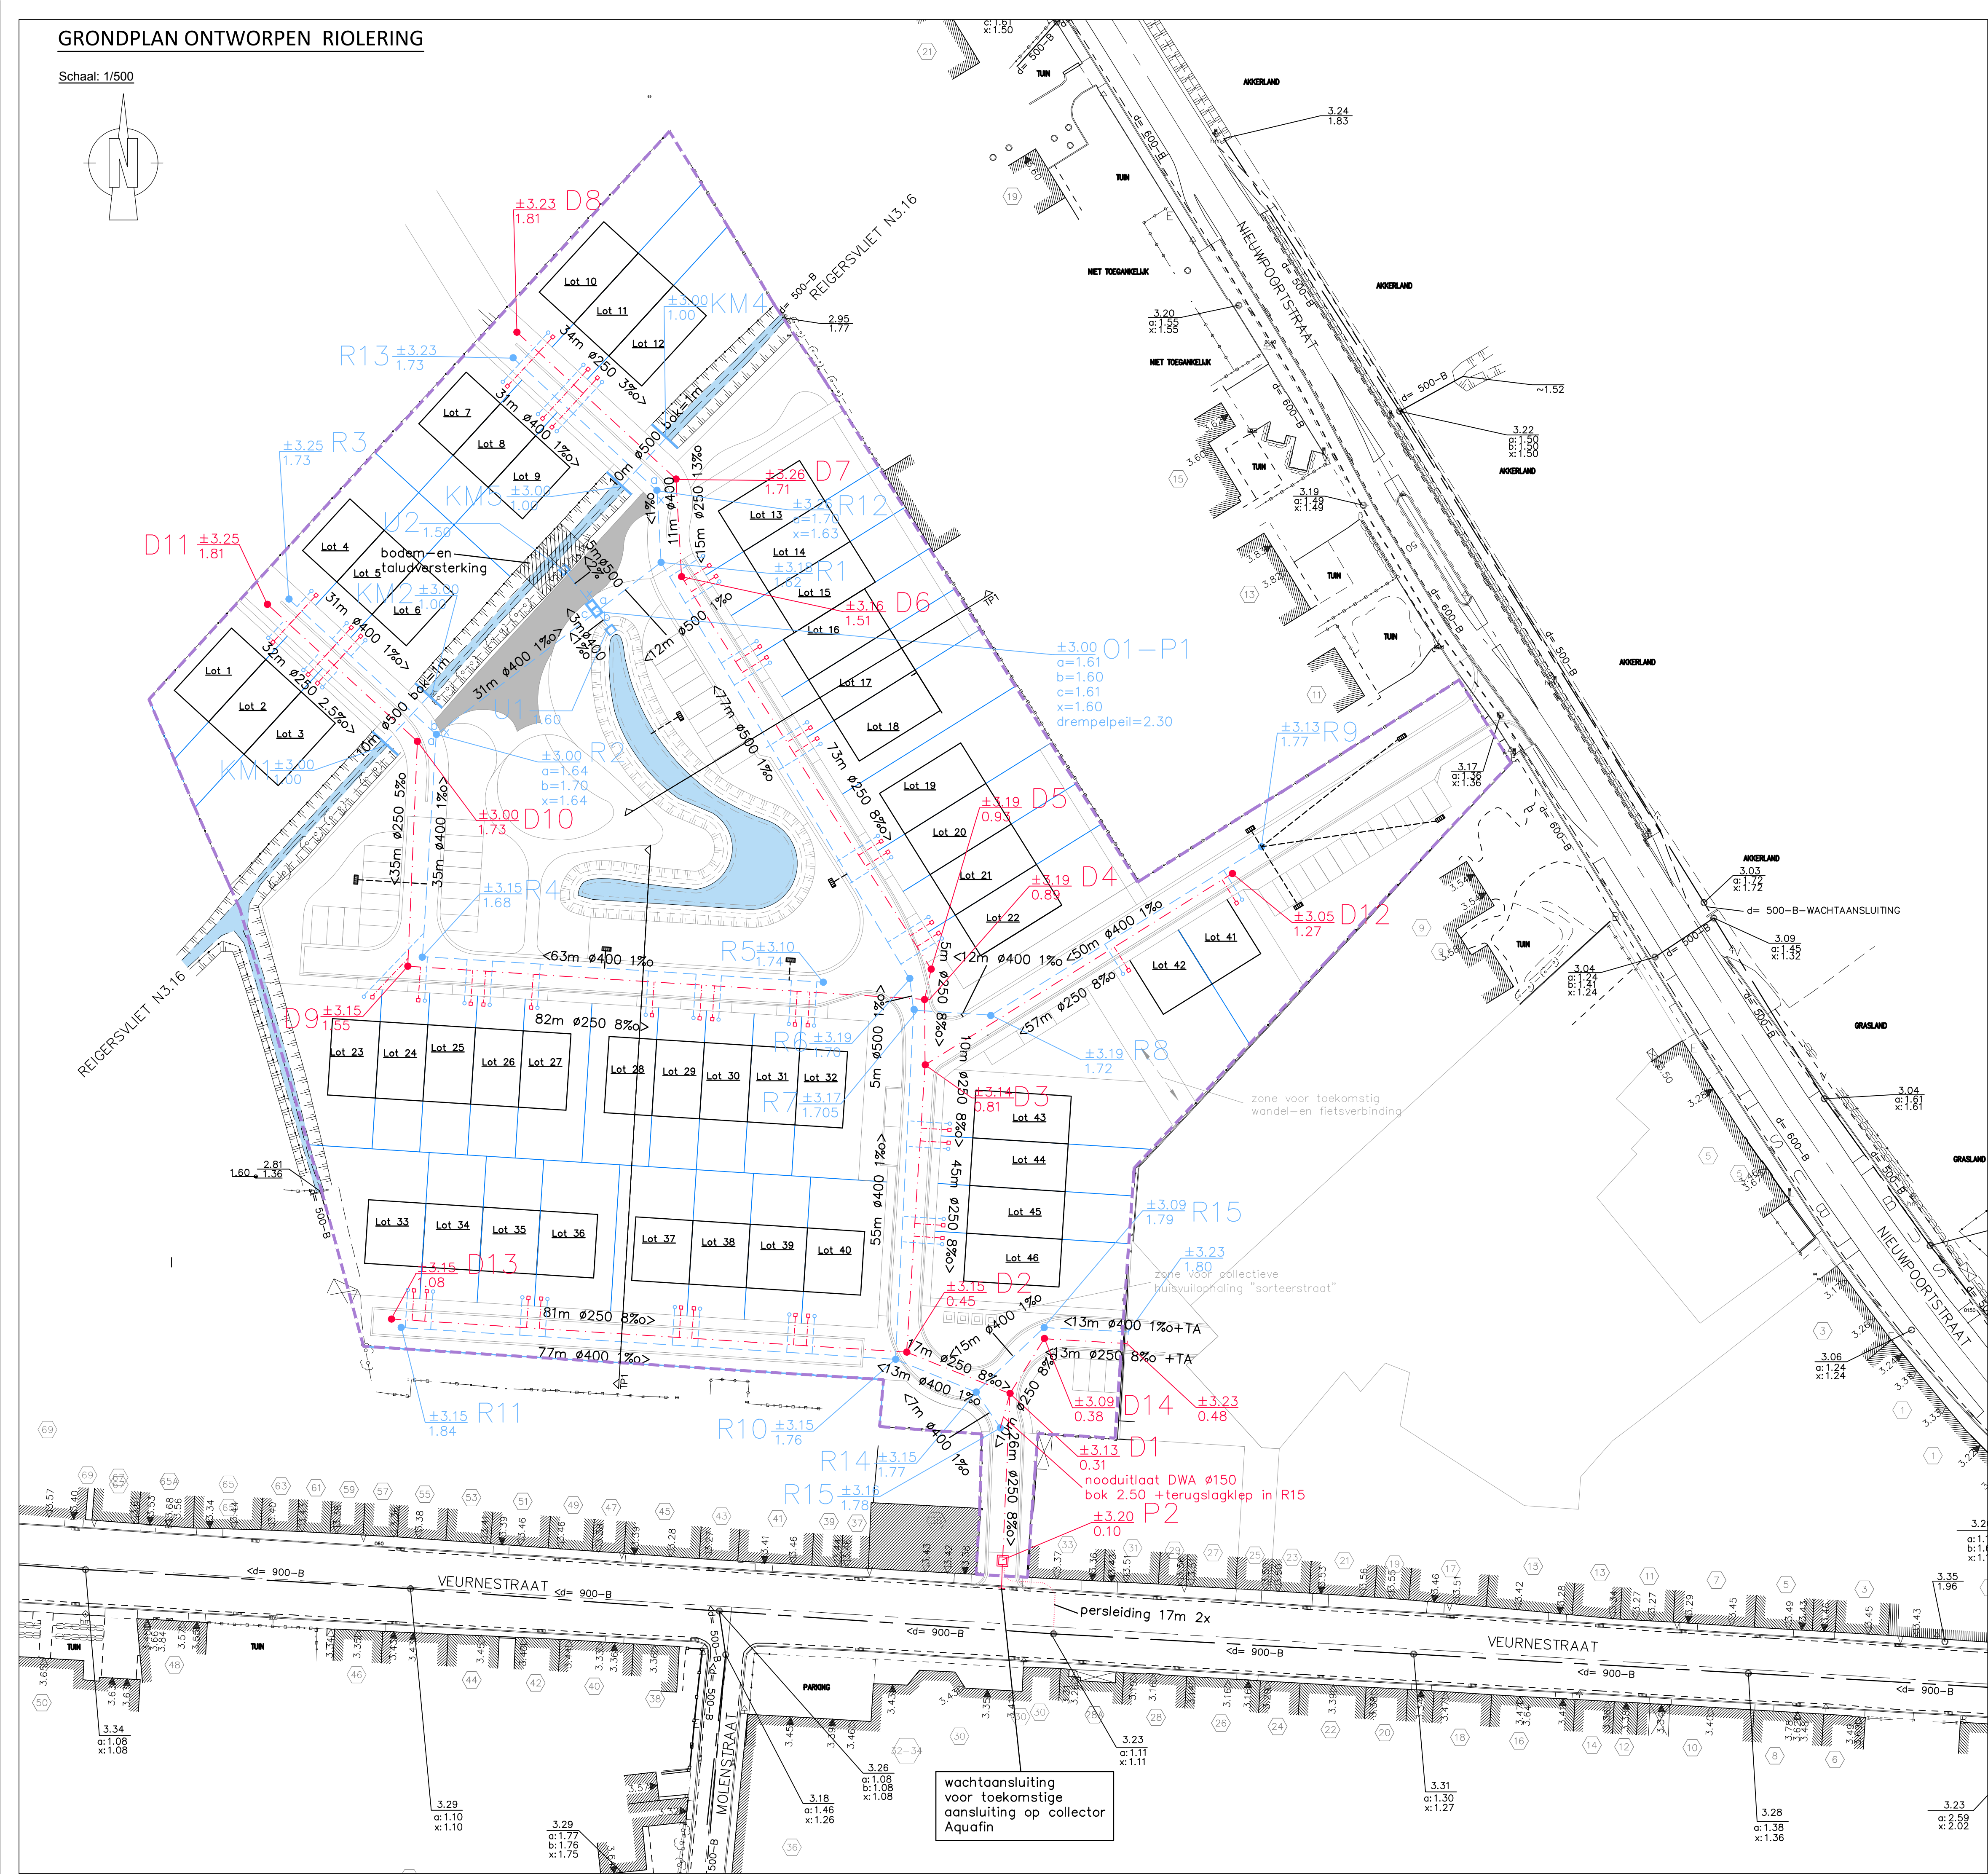


GRONDPLAN ONTWERPEN RIOLERING

Schaal: 1/500

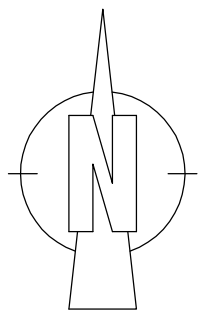

LEGENDE ONTWERPEN TOESTAND

Ontworpen riolering

- 93m $\varnothing 250$ 3‰ >>> riool DWA met vermelding van lengte, sectie, helling en afvoerrichting
- 53m $\varnothing 400$ 1‰ >>> riool (betonbuizen) RWA met vermelding van lengte, sectie, helling en afvoerrichting
- ± 19.35 D1 17.71 inspectieput DWA met vermelding van maaiveld, bodempeil en nr.
- ± 19.35 R1 17.71 inspectieput RWA met vermelding van maaiveld, bodempeil en nr.
- riool DWA persleiding
- DWA huisaansluiting
- poreuze RWA huisaansluiting
- straatkolk + aansluiting

PROVINCIE : WEST-VLAANDEREN

STAD : DIKSMUIDE

Verkaveling Veurnestraat - Nieuwpoortstraat te Pervijze

STADSBESTUUR DIKSMUIDE
Grote Markt 6
8800 Diksmuide

GEZIEN EN GOEDGEKEURD DOOR DE GEMEENTERAAD VAN DIKSMUIDE
IN ZITTING VAN :

BOUWHEER: WOON-MAATSCHAPPIJ IJZER & ZEE
Brugsteenvweg 2
8630 Veurne
Gezien en goedgekeurd

BUREAU CNOCKAERT
Hoogweg 40
8940 WERVIK
Gezien en goedgekeurd

DE ALGEMEEN DIRECTEUR

DE BURGEMEESTER

DE DIRECTEUR

Amv CNOCKAERT

PLAN NR : 3

GRONDPLAN ONTWERPEN RIOLERING

AANTAL PLANS : 4	SCHAAL : 1/500	DOSSIER: DI0008	OPP. m2
------------------	----------------	-----------------	---------

OVERZICHT PLANNEN:

PLAN NR 1 : SITUATIEPLAN EN GRONDPLAN BESTAANDE TOESTAND

PLAN NR 2 : ONTWERPEN WEGENIS- EN INRICHTINGSPLAN

PLAN NR 3 : GRONDPLAN ONTWERPEN RIOLERING

PLAN NR 4 : TYPEDWARSPROFIELEN

PLAN NR 5 : LENGTEPROFIELEN EN TERREINPROFIELEN

PLAN NR 6 : KUNSTWERKEN + TYPEDETAILTEKENINGEN

VERSIE	DATUM	HISTORIEK	TEK
1	15/03/2019	VOORONTWERP	JR
2	27/08/2019	ONTWERP	JR