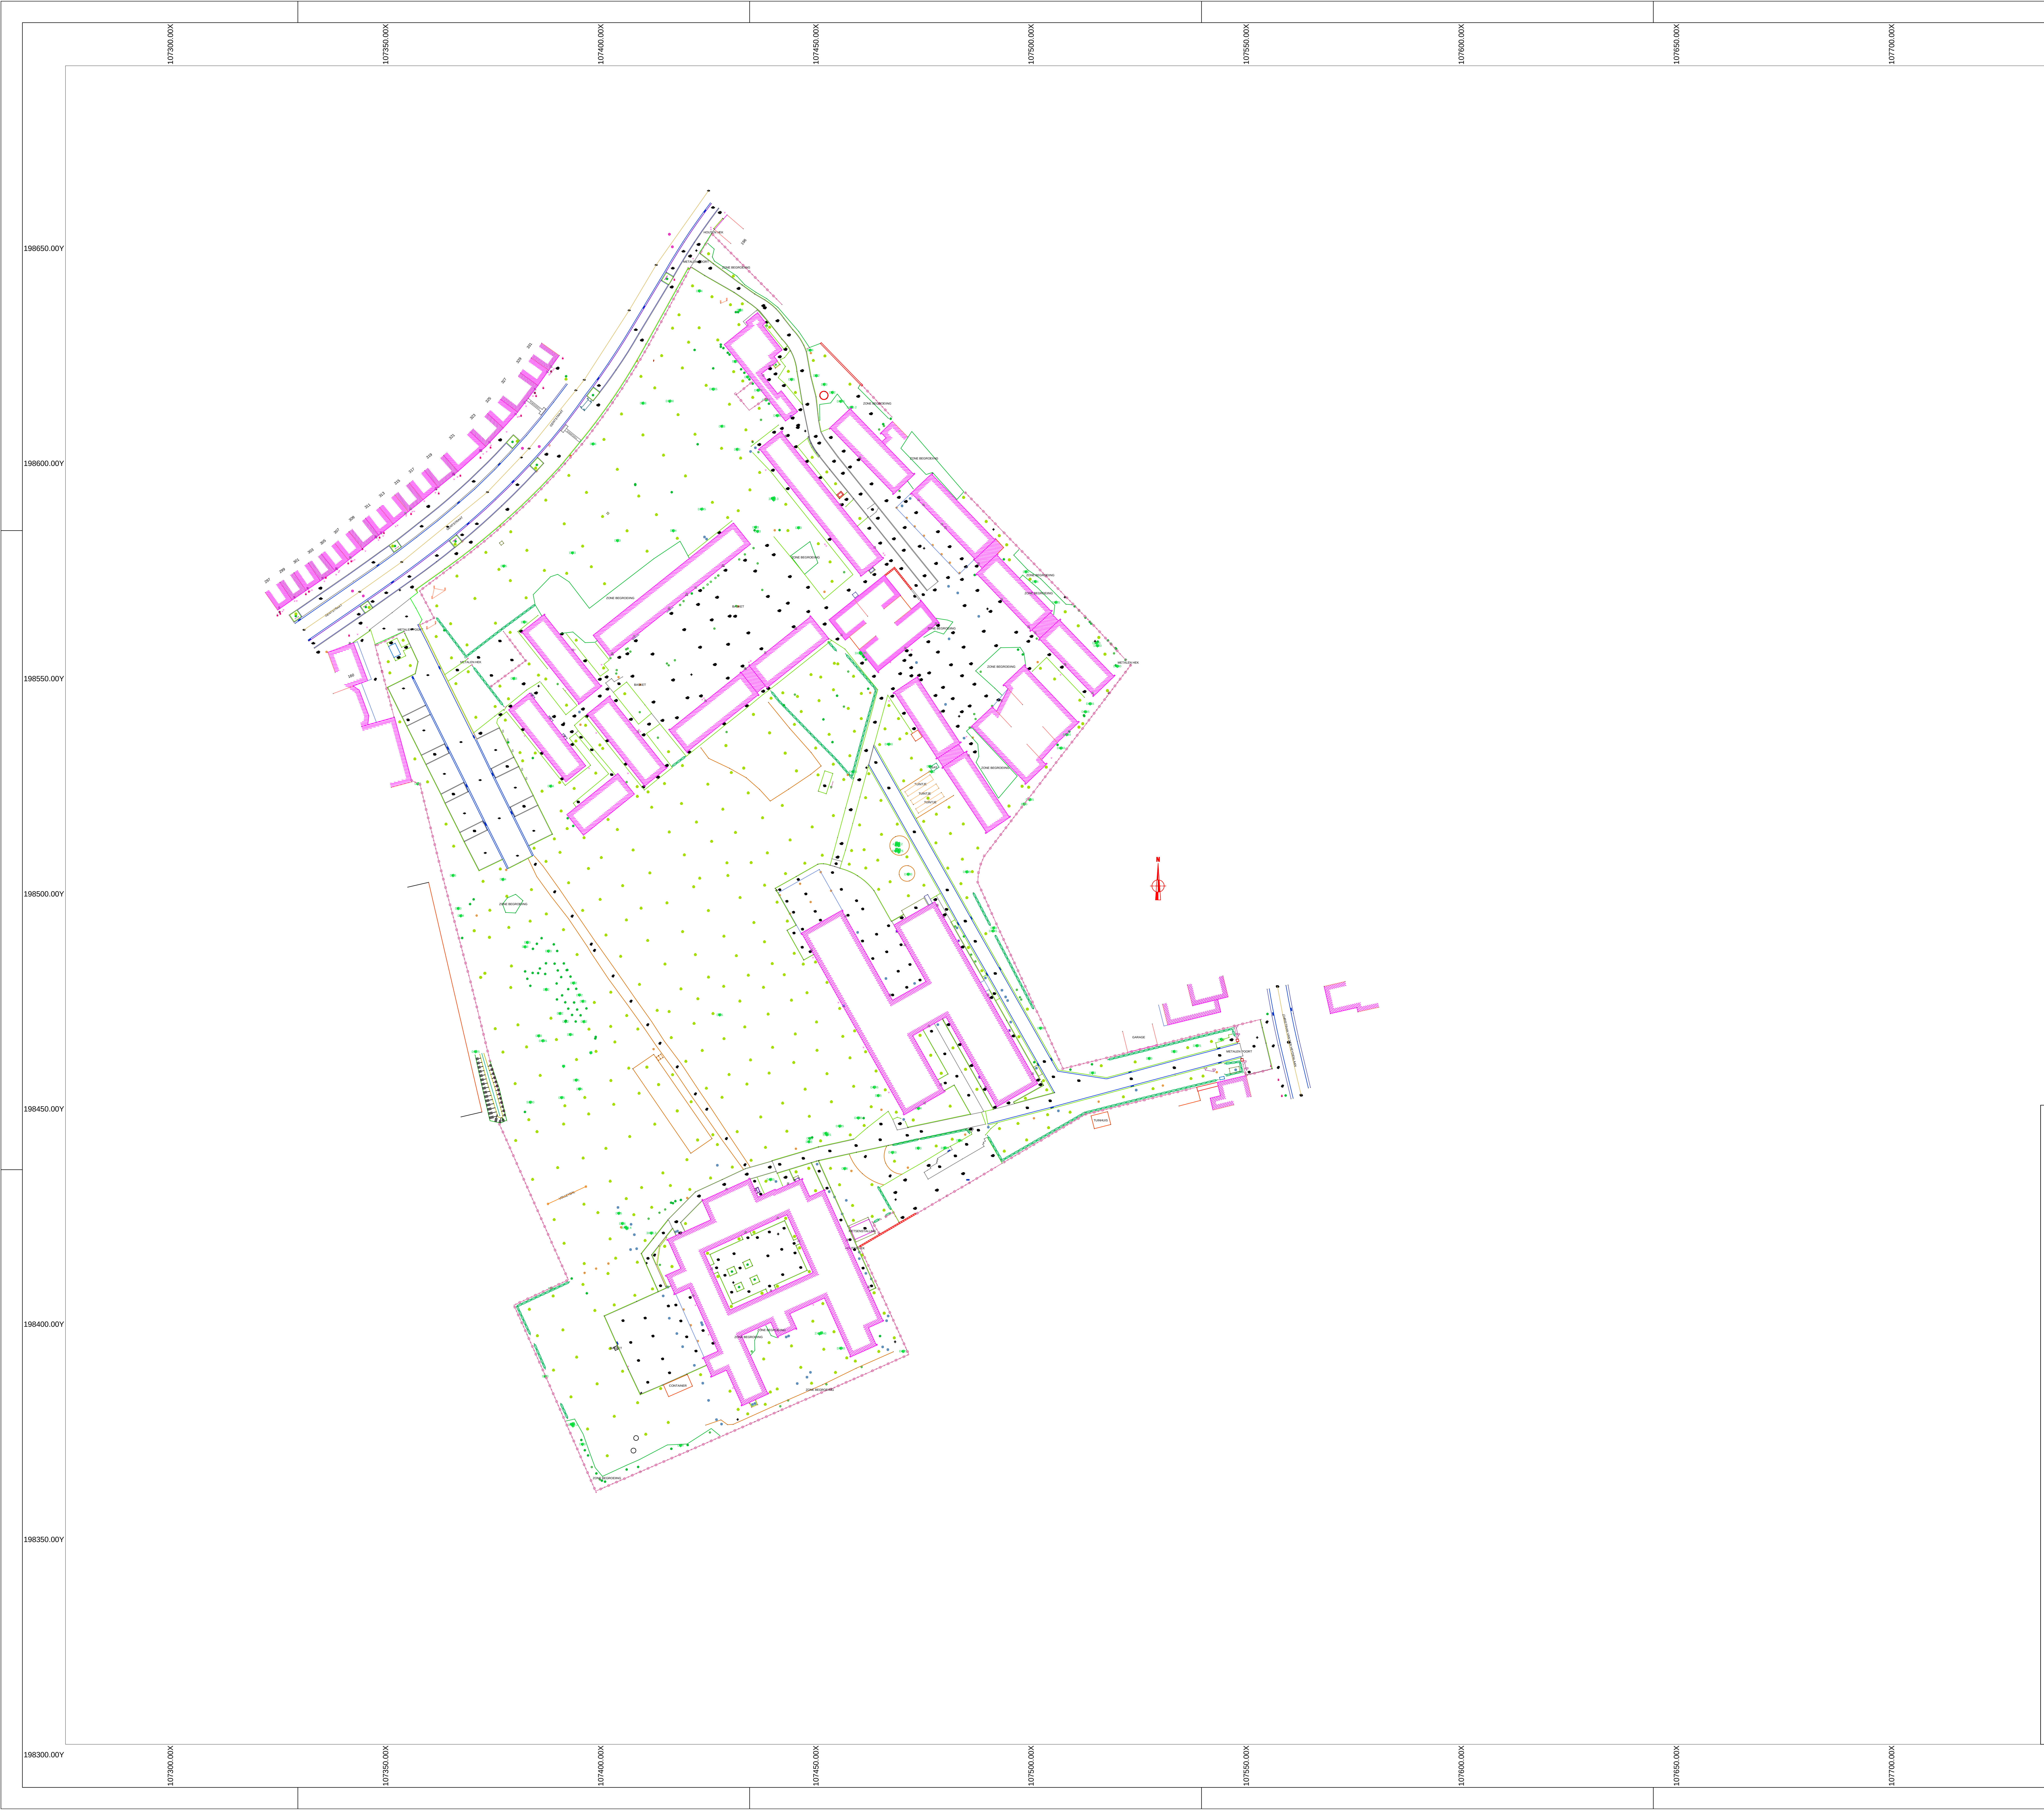

LEGENDE PUNTEN

- FVP1 verdichtingspunt (GPS)
- Gebouw type keldergat
- Gebouw dorpelpeil
- Garage dorpelpeil
- Paal
- Paal verlichting
- Wegmonoliet
- Zichtbare straatkap gelijkgronds
- Particulier deksel
- Vlaggenpaal
- Huisaansluiting DWA
- Huisaansluiting RWA
- Huisaansluiting Water
- Straatkolk horizontaal
- Signalisatiepaal algemeen
- Soort verharding, KWS
- Soort verharding, cementbeton
- Soort verharding, kasseien
- Soort verharding, betonstraatstenen
- Soort verharding, betontegels
- Soort verharding, steenslag
- putdeksel rond DWA
- putdeksel rond RWA
- Scharnierpunt hek/poort
- Boom met hoge stam
- Boom met lage stam
- Struik individueel
- Onverhard en niet beplant
- Begroeid gras

LEGENDE LIJNEN

- Dwarsprofiel sliblijn
- Voorgevel
- Constructiegevel
- Afdak
- Trap
- Gebouw type keldergat
- Bouwsel
- Cabine
- Zichtbaar fundament of sokkel
- Zichtbaar deksel of luik
- Paal signalisatie publiciteit
- Wegmonoliet
- Fietsstalling
- Speeltuig
- Inwendig verlichte signalisatie
- Overdekte fietsstalling
- Nutskast
- Signalisatiepaal algemeen
- Signalisatiepaal reflectorpaal
- Rand circulatiezone zwakke weggebruiker
- Rand van de rijbaan
- Rand onverharde zone
- Boordsteen/kantsteen
- Borstwering zwakke weggebruiker
- Overgang verharding
- Rand bedekking
- Rand verharding, buitenkant boordsteen/kantsteen
- Rand verharding
- Rand verharding, binnenkant straatgoot
- Afsluiting betonplaten
- Muren
- Afsluiting beton + draad glad
- Afsluiting beton laag
- Afsluiting onbepaald
- Haag
- Groep groenelementen
- Onverhard en niet beplant
- Begroeid gras
- Teen onverharde talud
- Kruin onverharde talud

Provincie : Oost-Vlaanderen

Gemeente : Oostakker

Opdrachtgever:
GO! Onderwijs van de Vlaamse gemeenschap
Willebroekkaai 36 - 1000 Brussel

Project:
Ref.: GO/21710/22805001/2018/3738/KH
Terreinopmeting Gentstraat 194 - 9041 Oostakker
Kadastrale gegevens: Gent 17 afd. Oostakker sectie B nr 422y

Opgemaakt door :

BVBA VERHELST-DE STAERCKE
Landmeters
Vierschaar 19/0101
9660 Brakel
Tel.: 055/42 54 92

VDS•LANDMETERS
RUIMTELIJK METEN & INVENTARISEREN

Grondplan op A0

Schaal : 1/500

NR.	Datum	Historiek
1	10/12/18	Grondplan GO! KTA MOBI Gentstraat 194 Oostakker