


dd1414EERNEGEM
 INPLANTINGSPLAN
 schaal 1/200
 2° de afdeling Sektie D kad.nr.: 98
 terreinoppervlakte : 4160 m²
 bebouwing: 1378 m²
 aantal parkings: 74 stuks
 dd 07/05/2014

architectuur- en studieburo
 VERBRUGGHE bvba
 tel. 051/306204
 fax. 051/317779
 bvba_verbrugghe@telenet.be
 ALDI EERNEGEM
 plan n° 12-06-18
 inplanting BIJLAGE 6
 schaal 1/500
 10-05-19 intern dossier

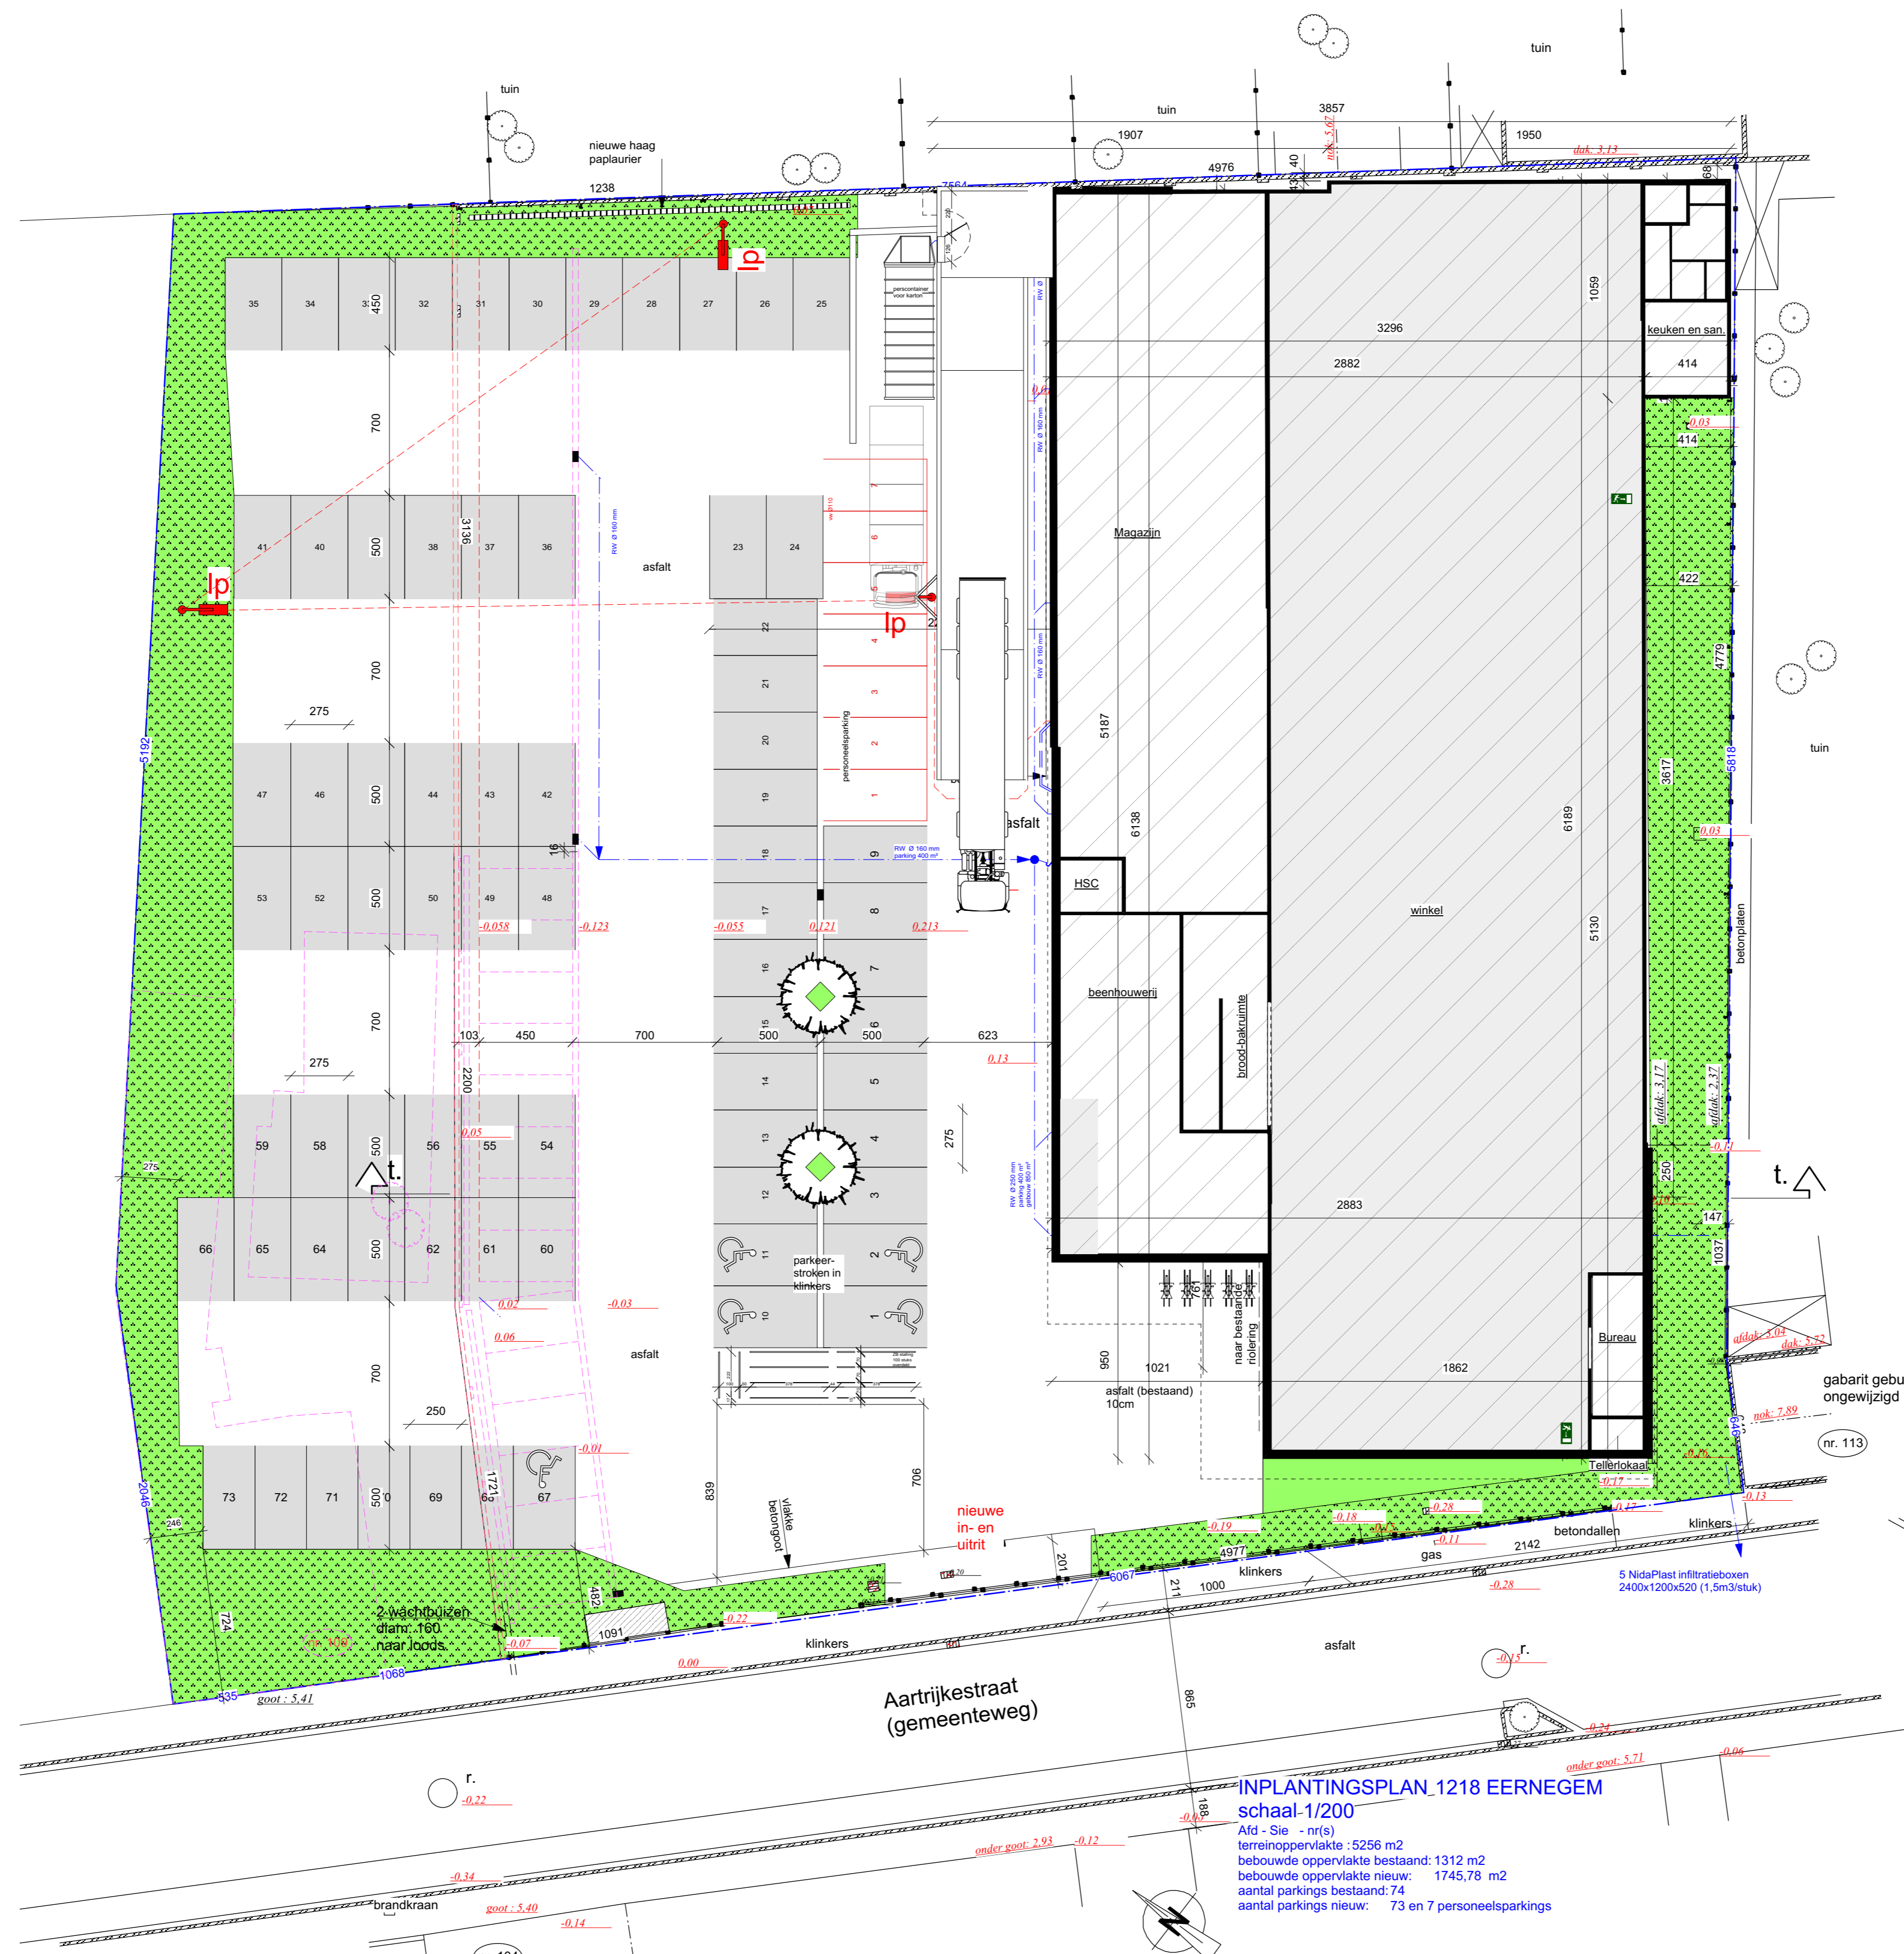

INPLANTINGSPLAN 1218 EERNEGEM
 schaal 1/200
 Afd - Sie - nr(s)
 terreinoppervlakte : 5256 m²
 bebouwde oppervlakte bestaand: 1312 m²
 bebouwde oppervlakte nieuw: 1745,78 m²
 aantal parkings bestaand: 74
 aantal parkings nieuw: 73 en 7 personeelsparkings

architectuur- en studieburo

VERBRUGGHE bvba

tel. 051/306204

fax. 051/317779

bvba_verbrugghe@telenet.be

ALDI EERNEGEM

plan n° 12-06-18

grondplan BIJLAGE 7

schaal 1/250

10-05-19 intern dossier

