


- LEGENDE
- Te slopen gebouwen
Totale oppervlakte: 1669m²
 - Bestaande gebouwen ECOVER
 - Te roeien beplanting
 - Te roeien struikgewassen
 - Te roeien bomen
 - Te roeien hagen
 - Te verwijderen ondergrondse elementen (RWA/DWA putten, riolering, roosters...)
 - Te verwijderen bovengrondse elementen (palen, draadhekken, poort...)
 - Te verwijderen verhardingen (beton, asfalt, gras, klinkers & kasseien)
Totale oppervlakte: 4577,60m²
 - Gebouwen naastliggend perceel

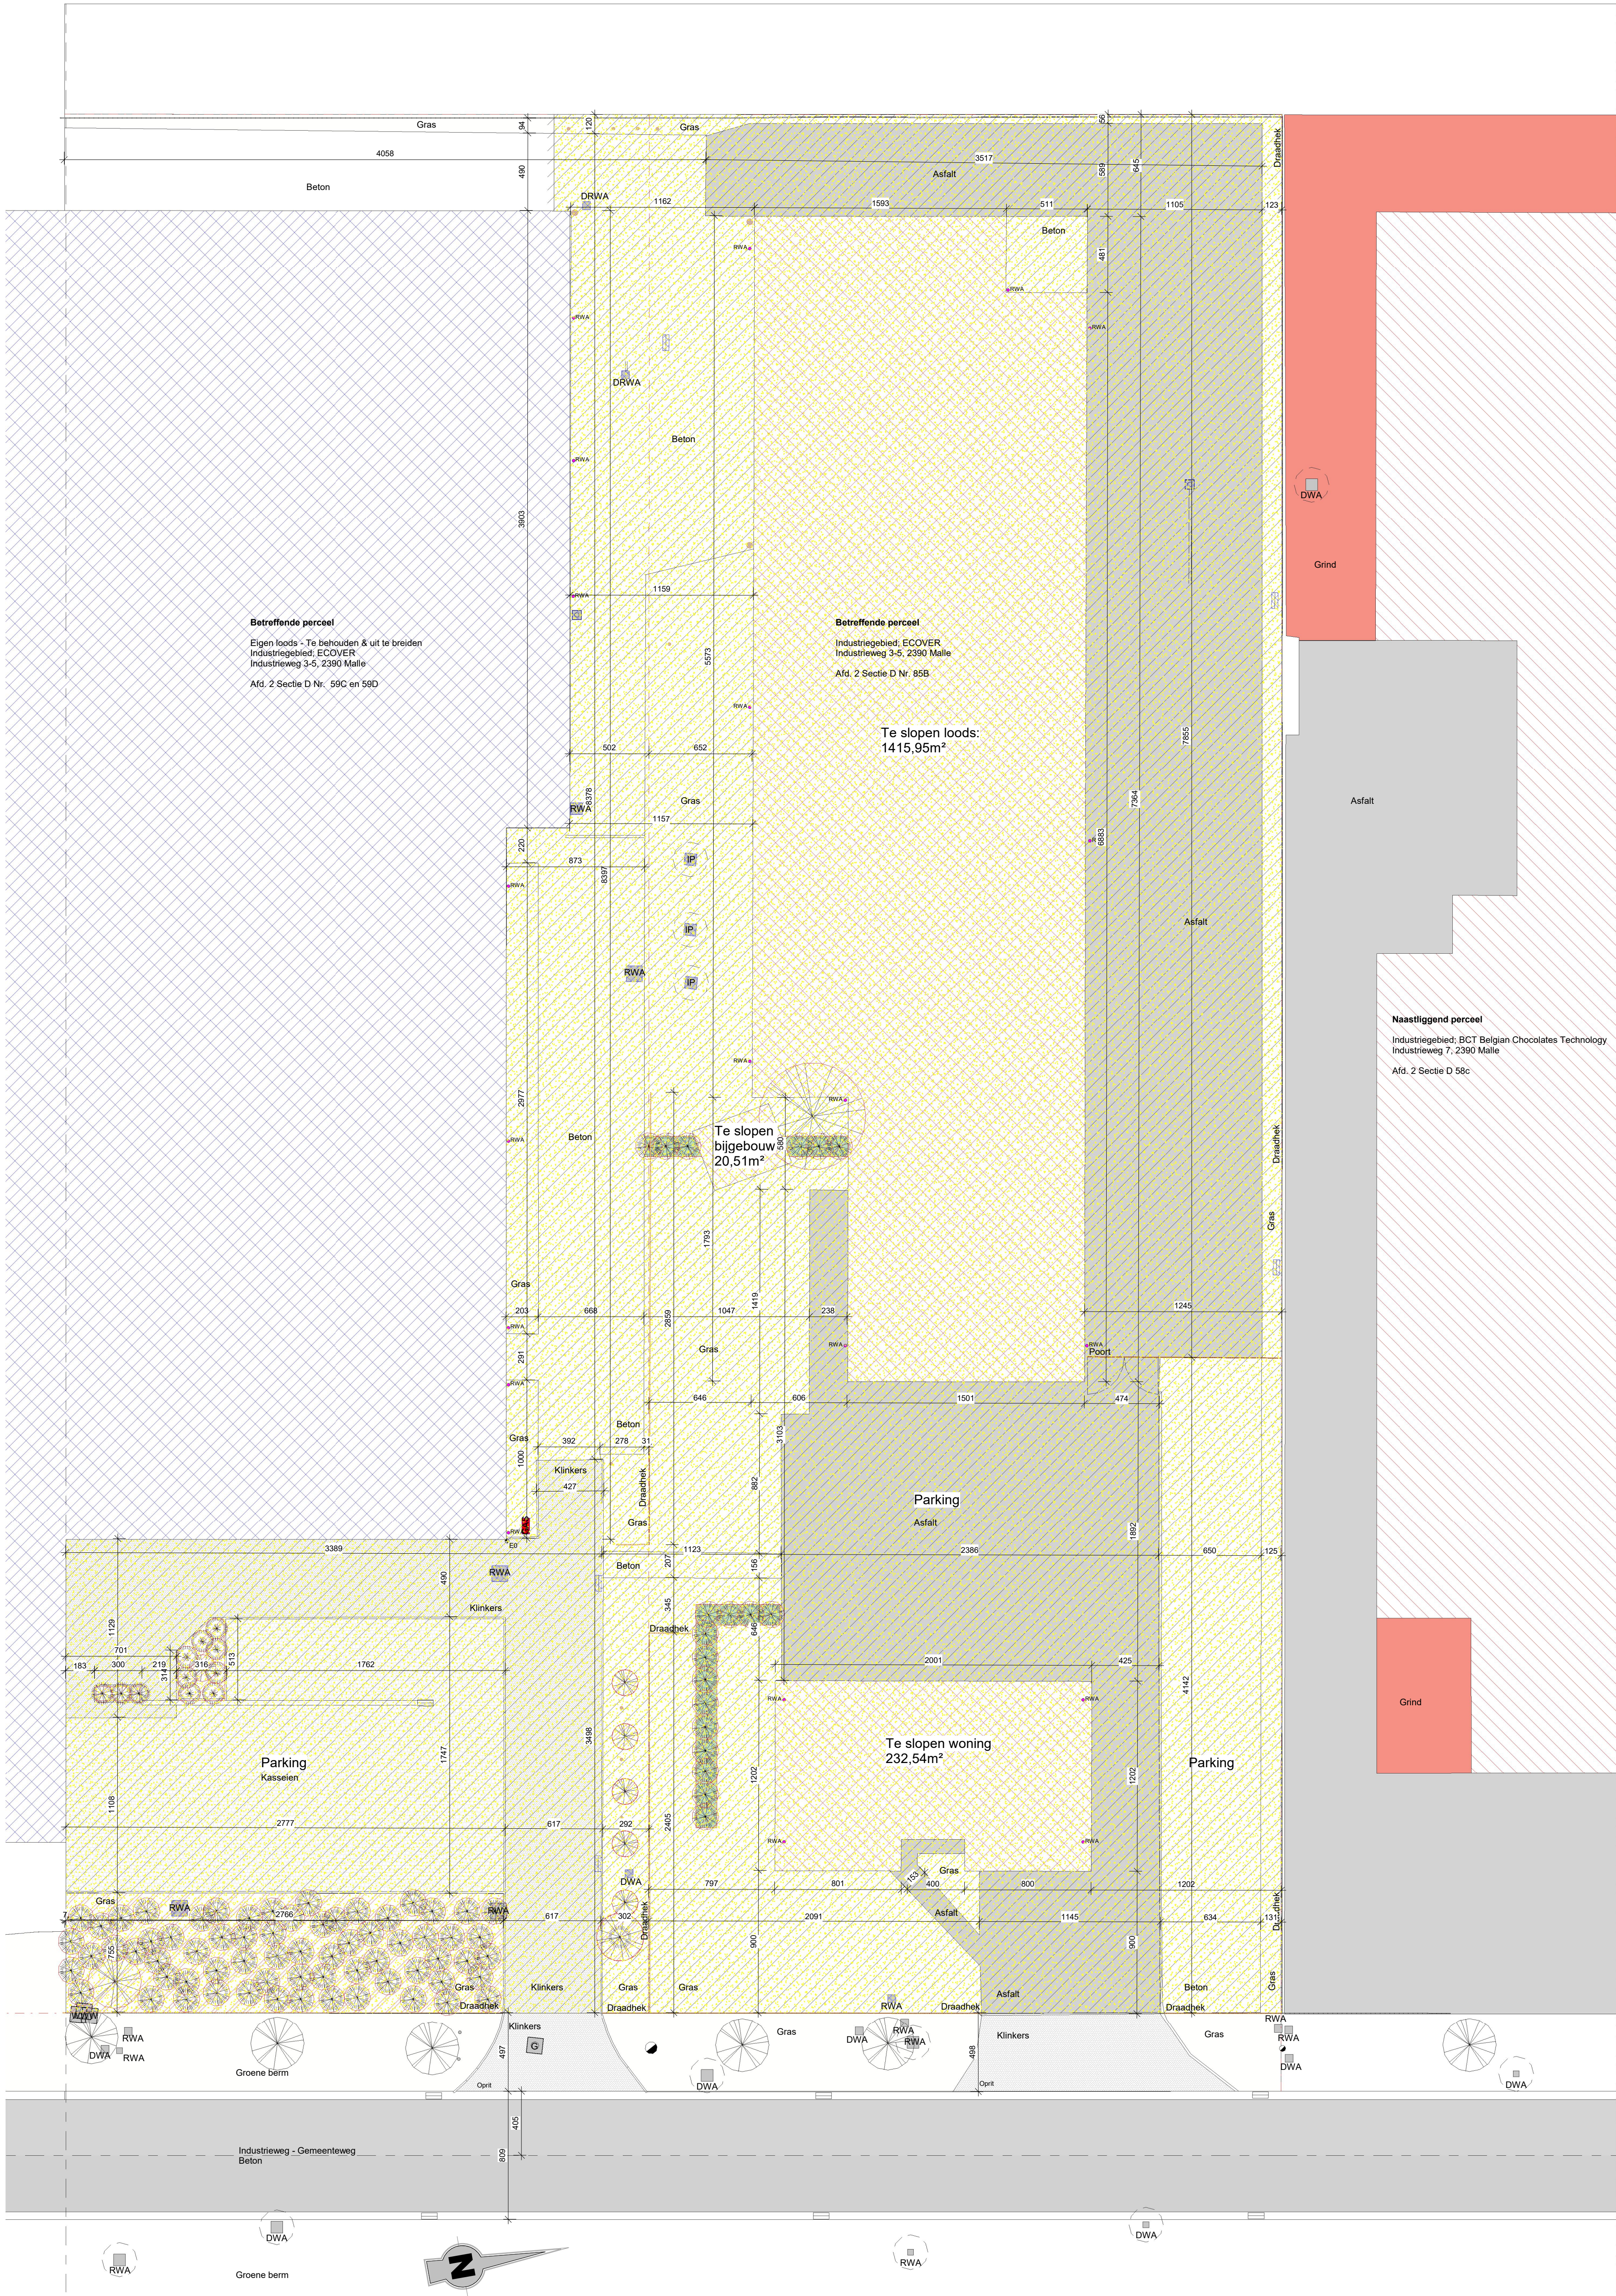

1 Inplanting
1 : 200

Industrieweg 3-5
2390 Malle

Sloopplan - Uitbreiding ECOVER

Voorontwerp

ECOVER
Industrieweg 3-5
B- 2390 Malle
Tel. :
E-mail :
BTW :

dossier nr. : 19_133
plan : Sloopplan - Inplantingsplan

plan nr. : nr01.
datum : 29.08.2019
schaal : zoals aangeduid

goedgekeurd en voor akkoord ondertekend
opdrachtgever aannemer architect

ARCHITECT
ARVO
Architectuur, vorm & omgeving

ARVO gcv
Heiken 81D
2960 BRECHT
T 03 349 23 70
info@ar-vo.be