

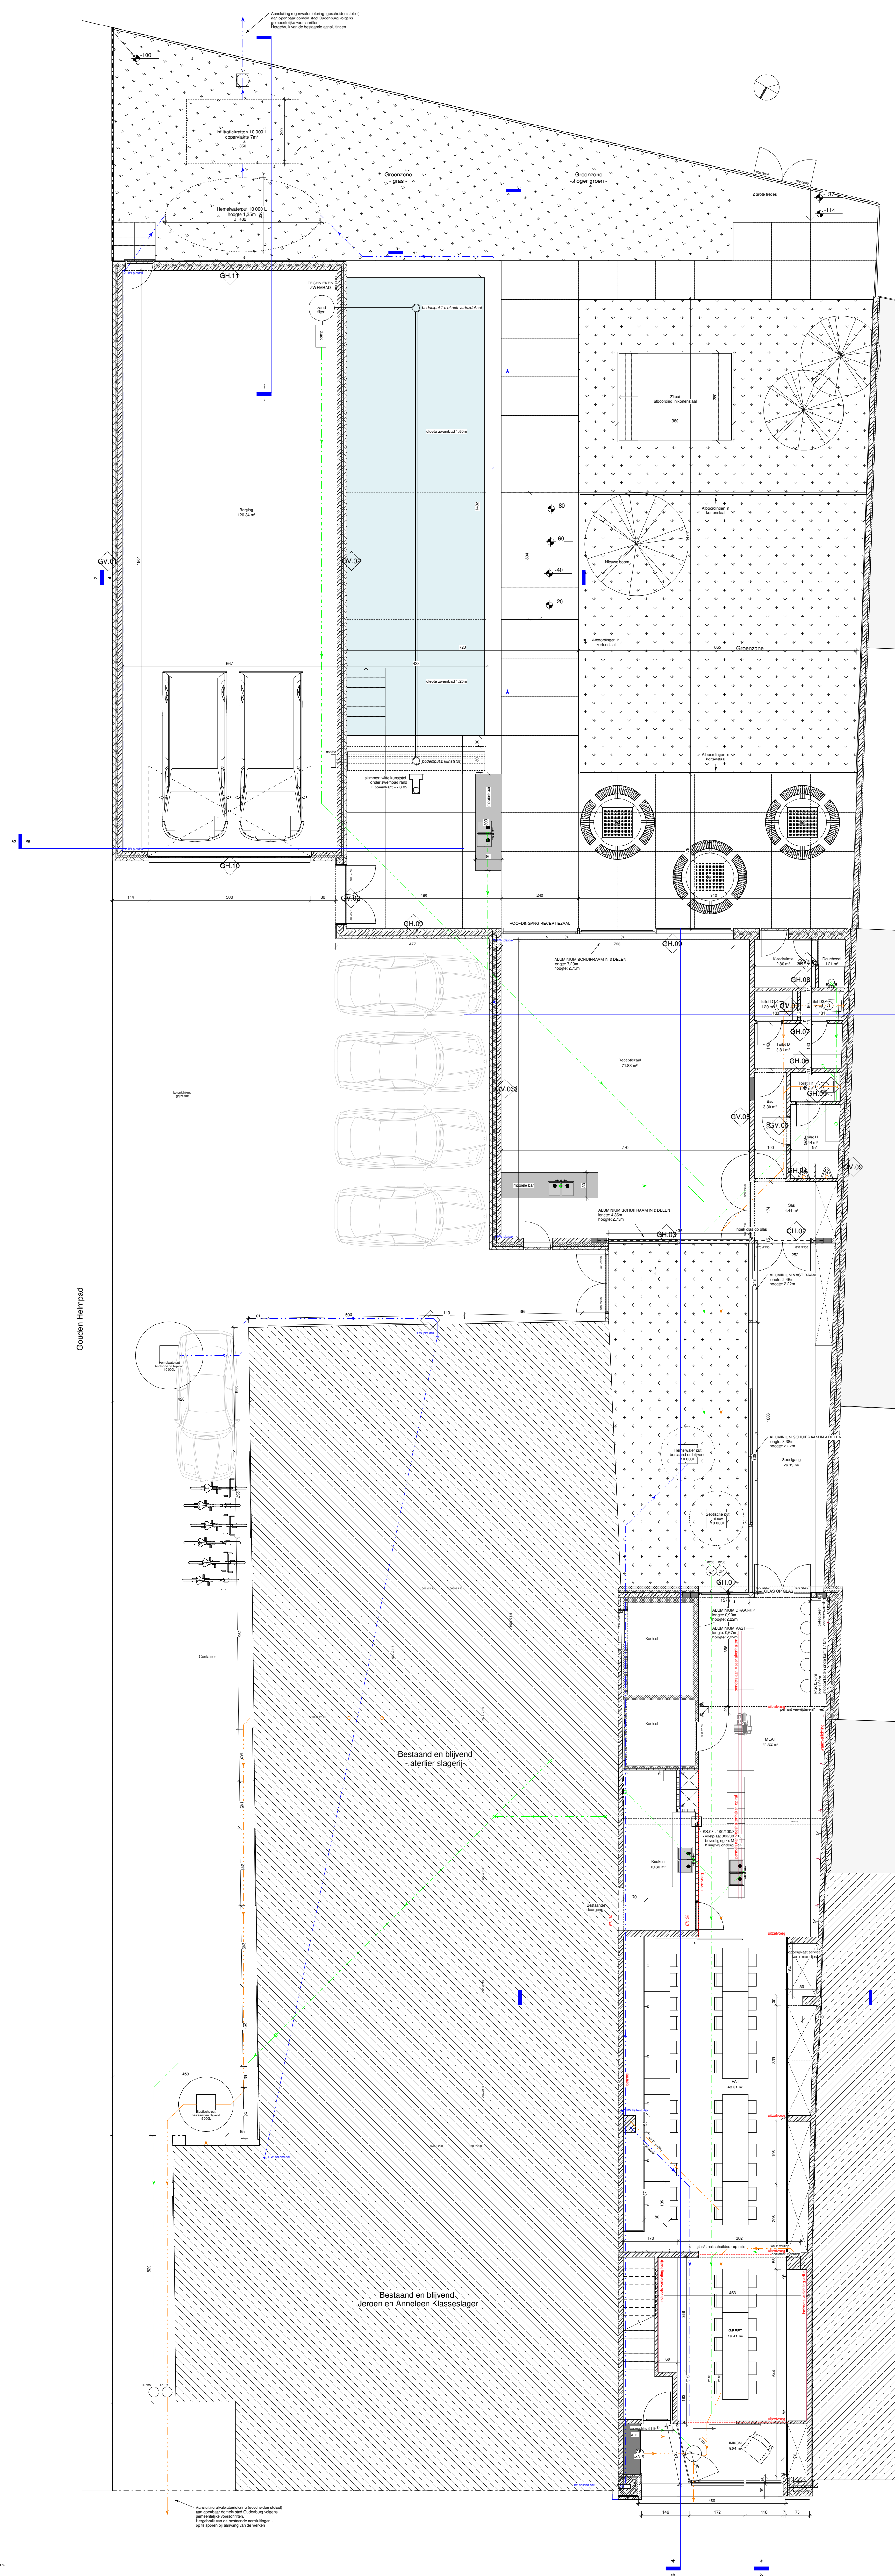
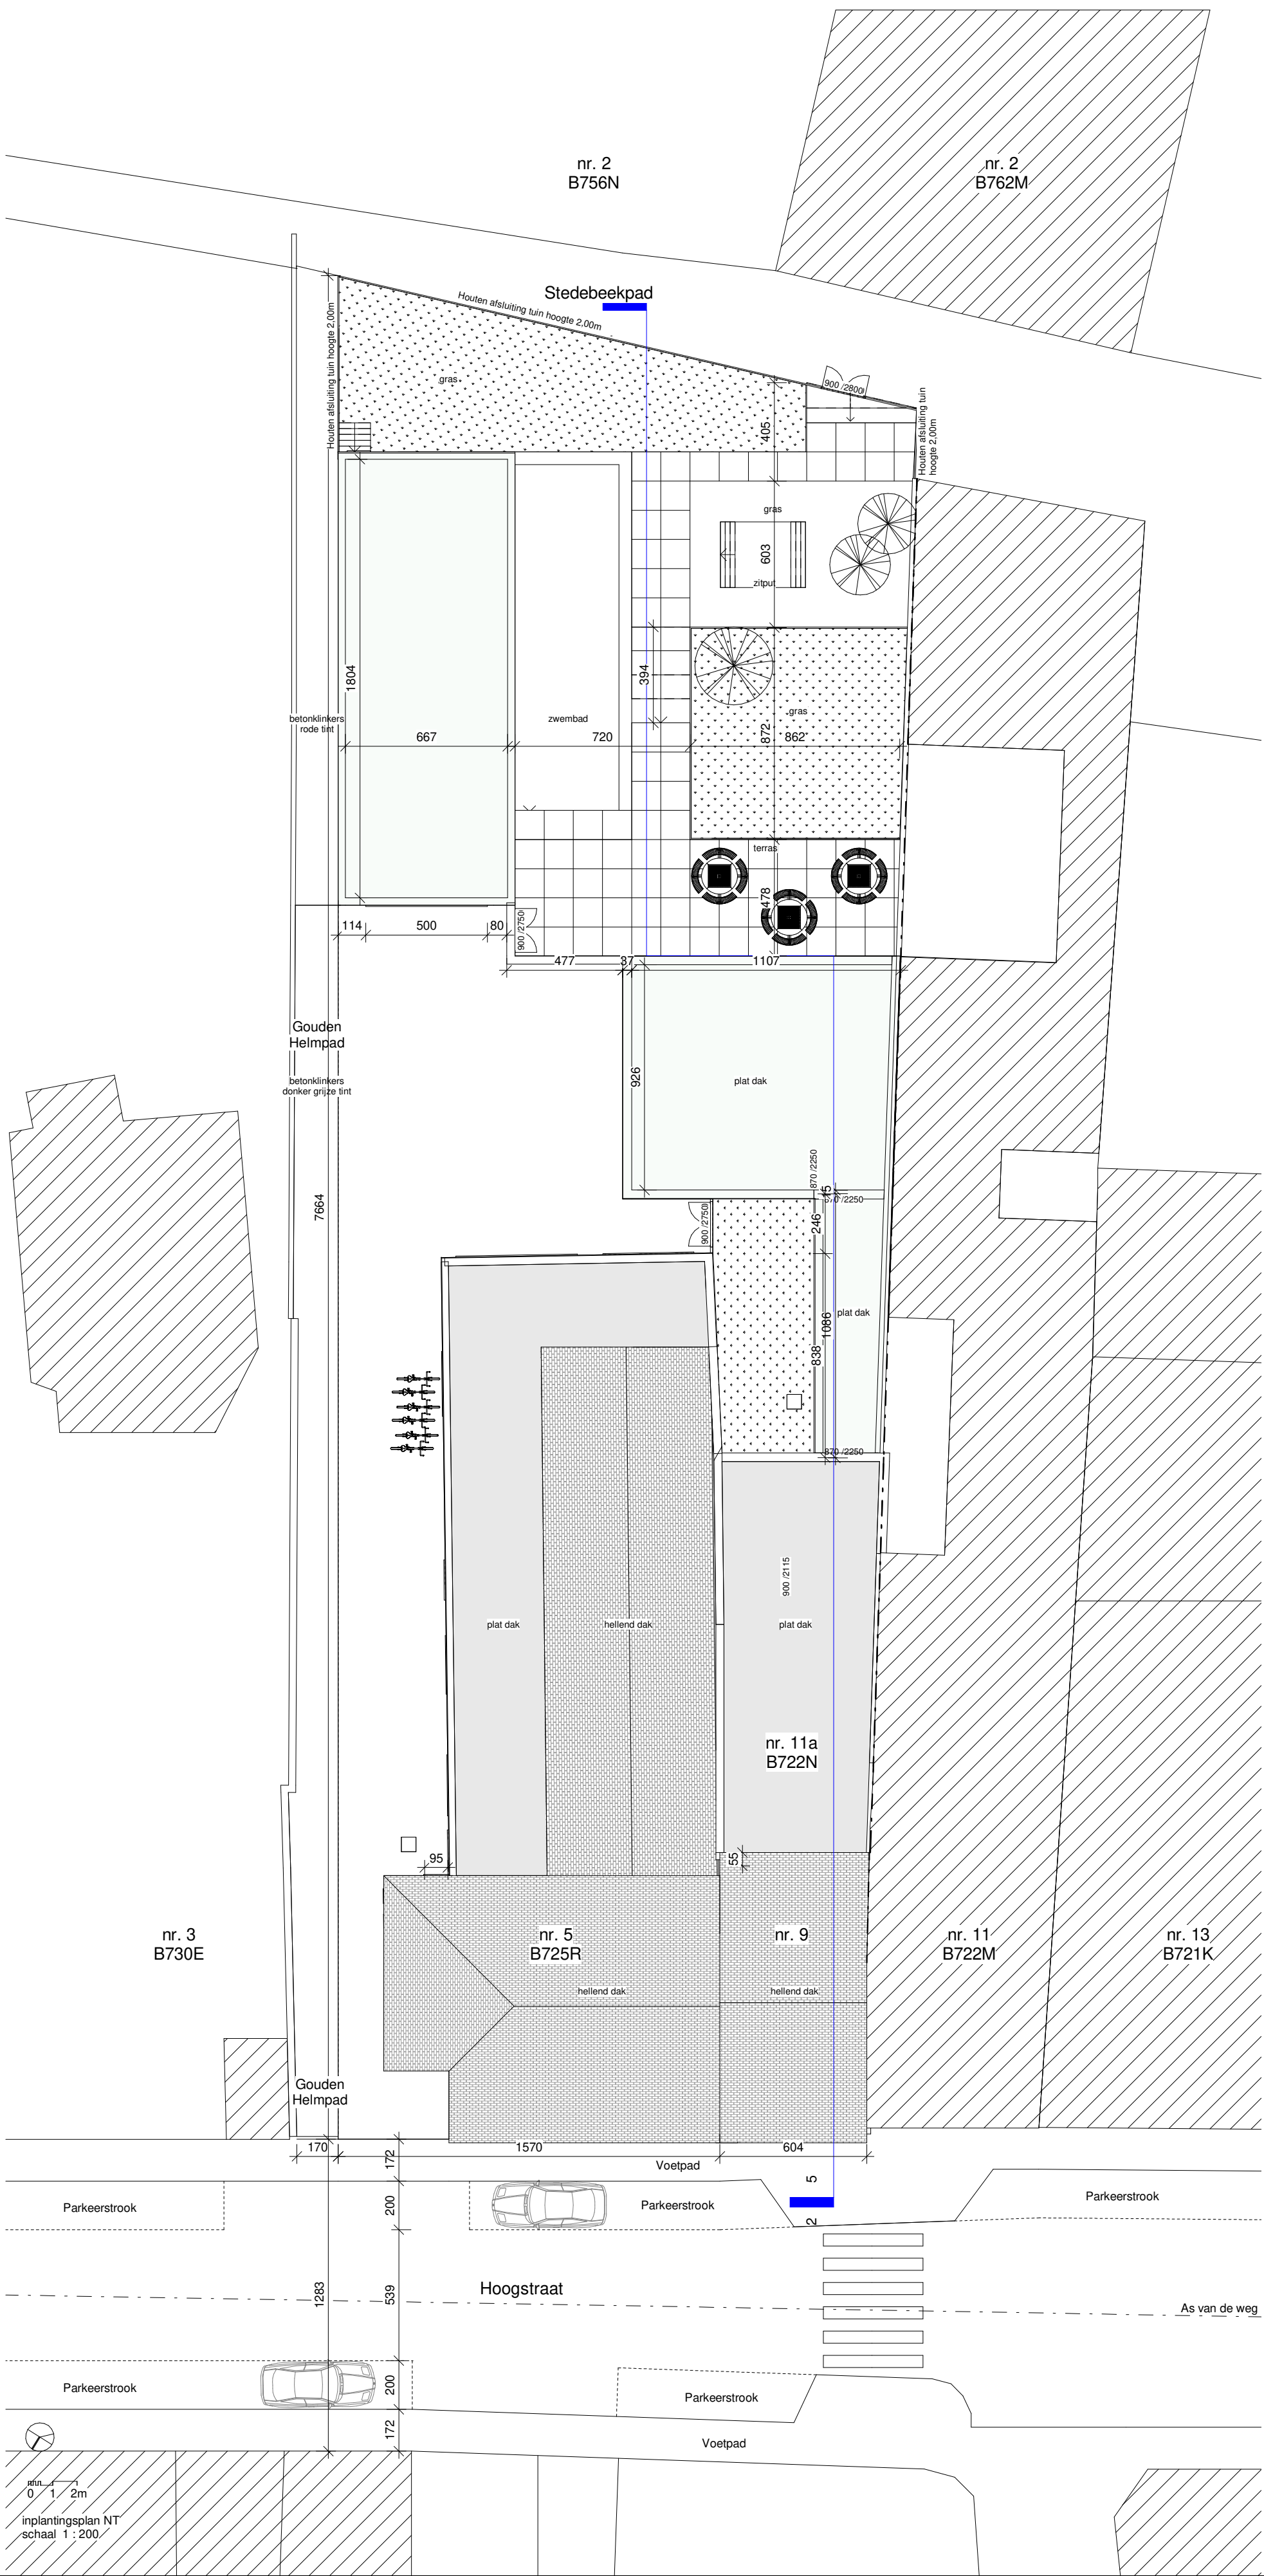
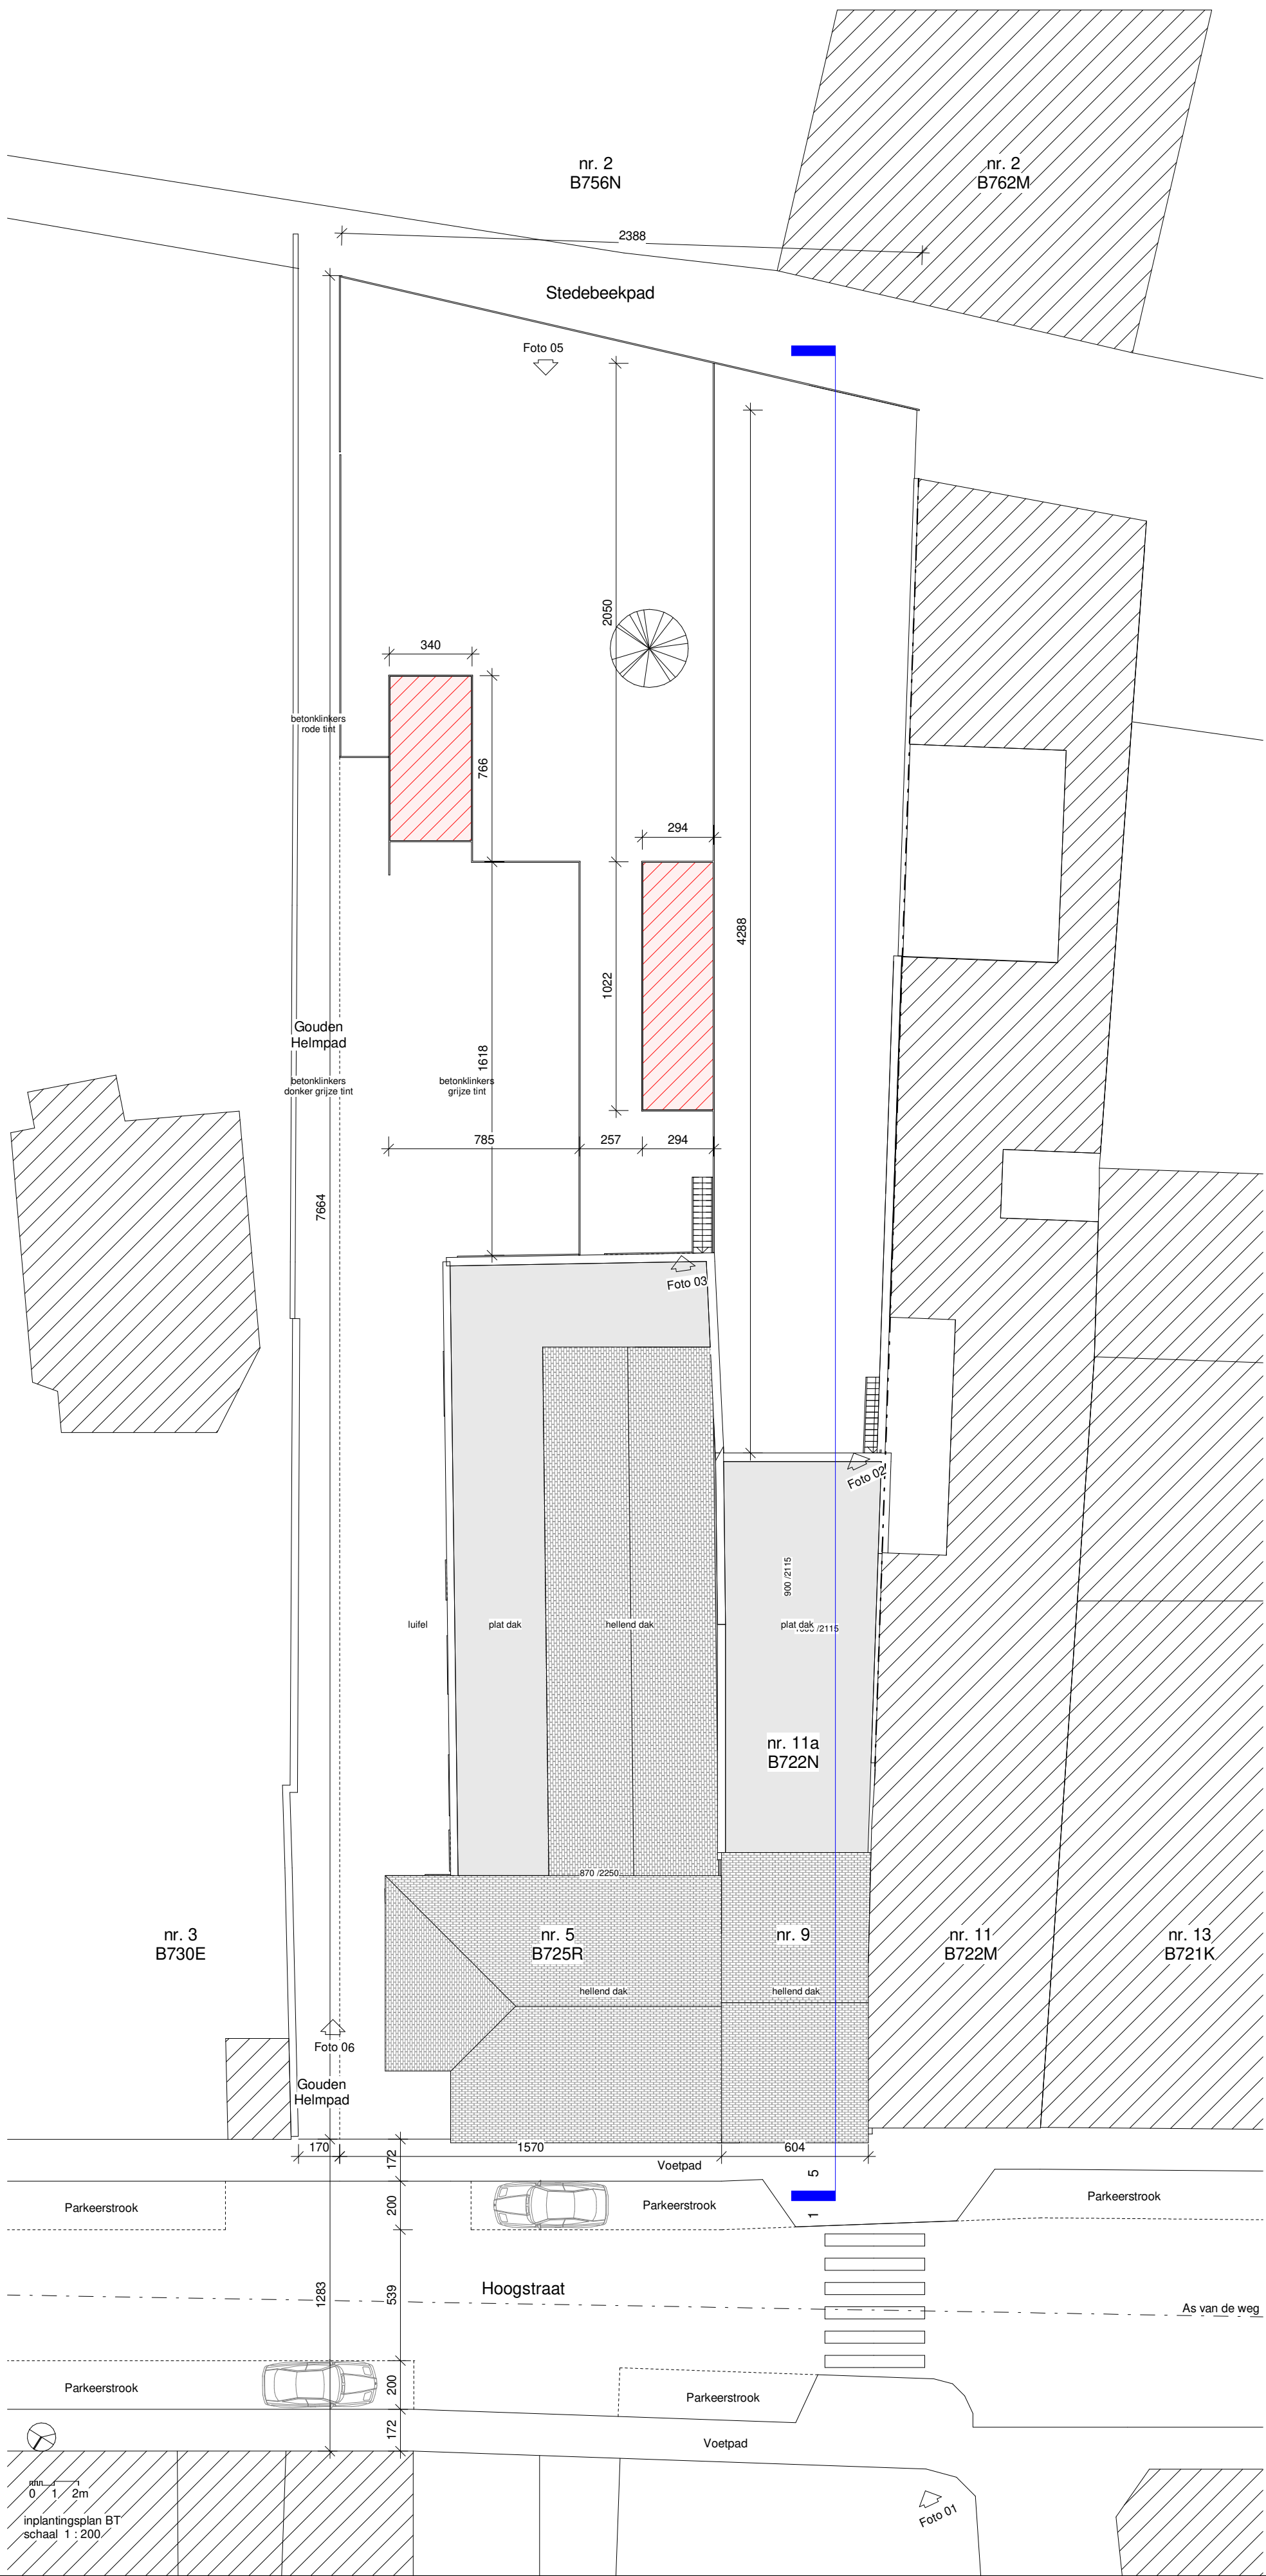


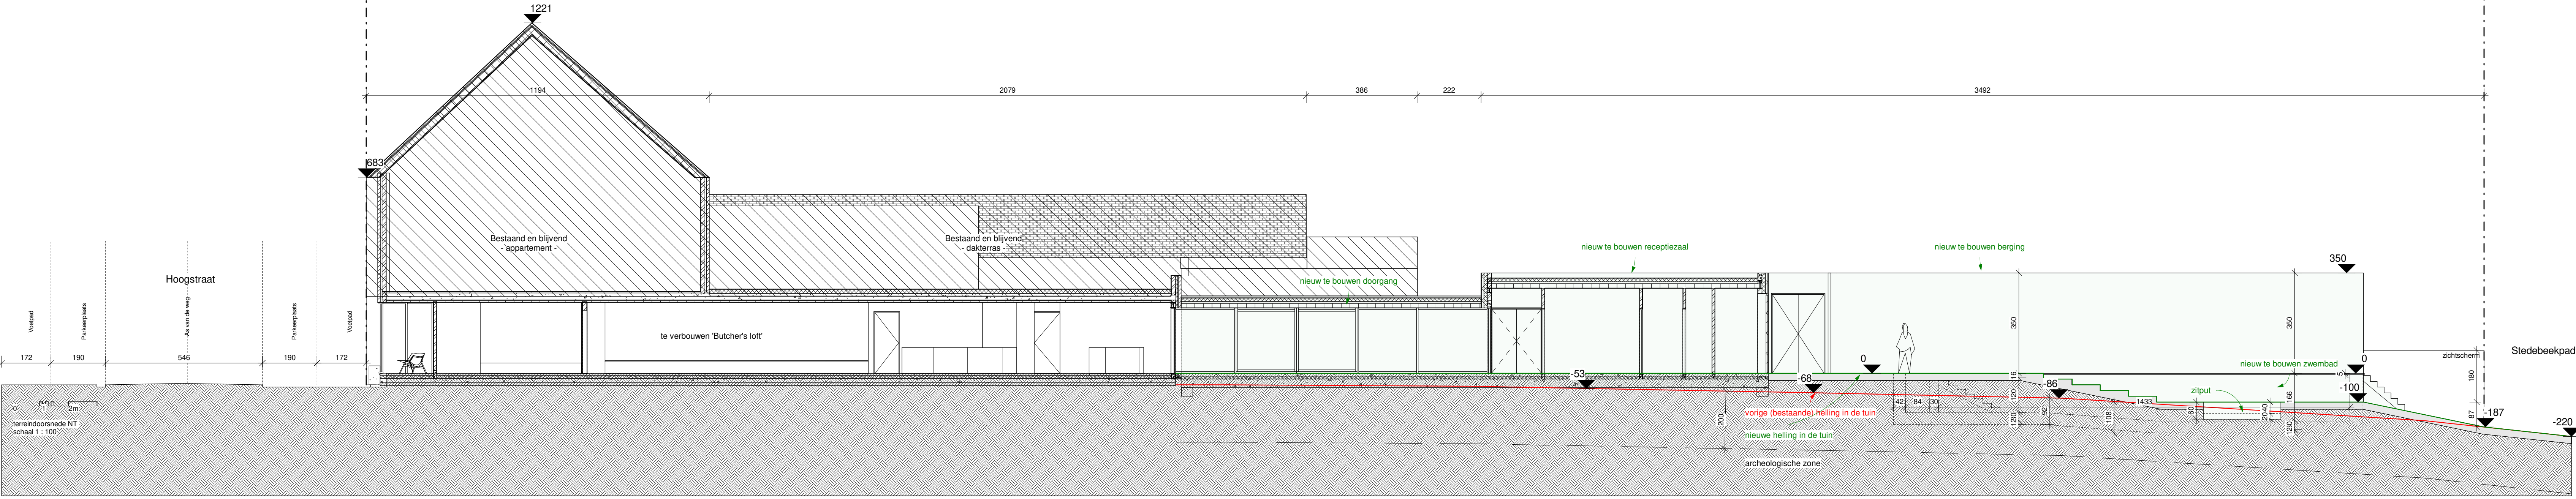

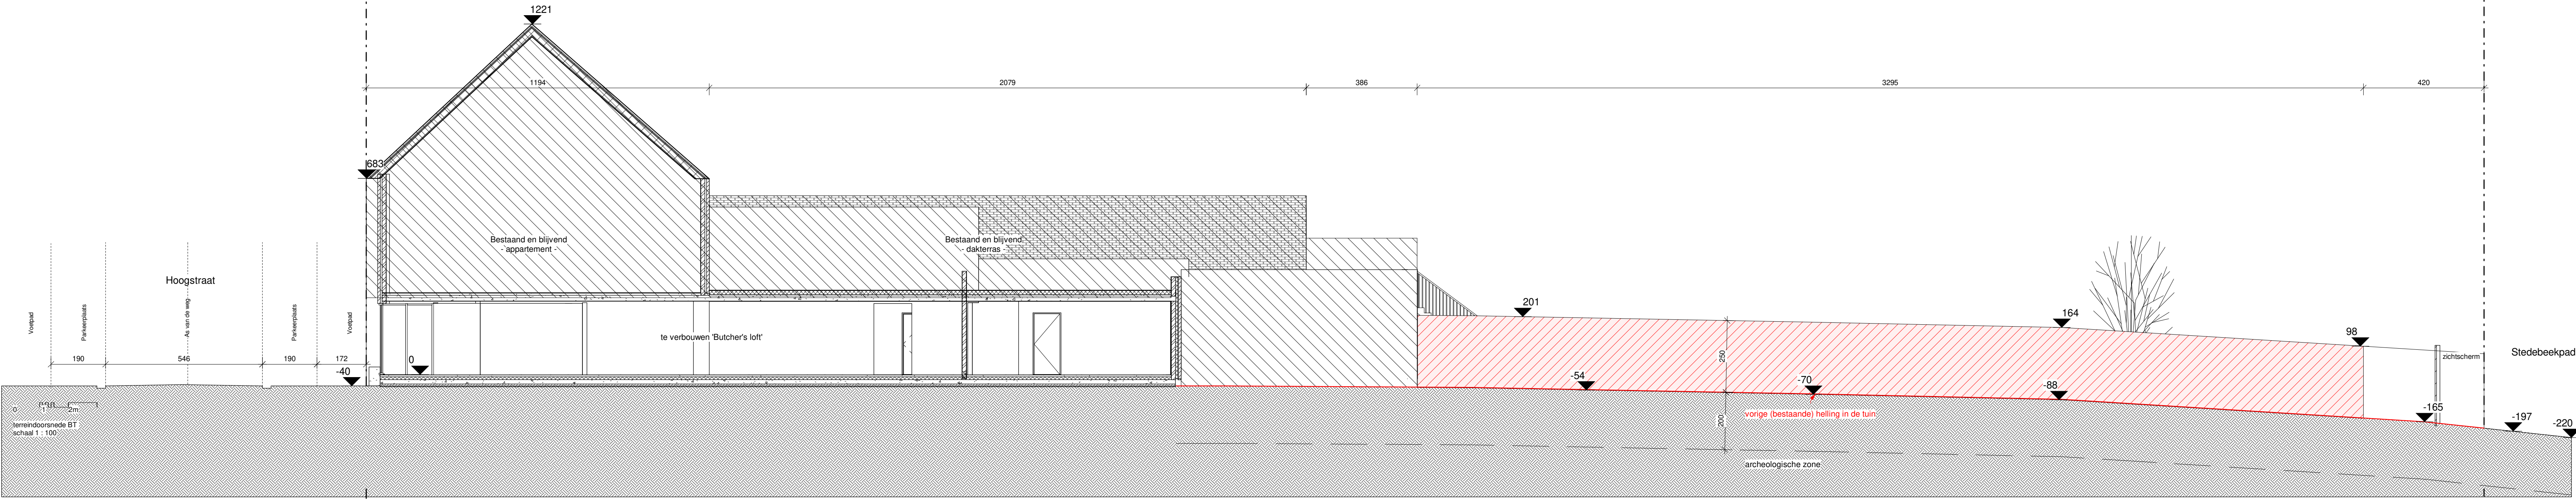

STAD 8460 OUDENBURG

PROJECT UITBREIDING HANDELSPLAN MET GELEGENHEIDSAAL

LOCATIE HOOGSTRAAT 5 + 11A 8460 OUDENBURG
Kadaster 1e Afd.; Sectie B; nr. 725R + 722N

FASE UITVOERING

BOUWHEER DHR. & MEVR. VANHEVEL - VERHEYE 8460 OUDENBURG
HOOGSTRAAT 5A BE 0845.804.762
T 0497 54 00 98 M. Jeroen@jeroenmannaelsen.be

VANDECASTEEL EN VANHOOREN ARCHITECTENBUREAU BVBA
VLAAMS PLEIN 5 8400 OOSTENDE
T 059 43 32 22 BE 0845.804.762
info@vancarch.be www.vancarch.be
Dhr. Kris Vandecasteele, zaakvoerder

PLAN Bestaande toestand - Inplantingsplan
nieuwe toestand terreindsnede

DOSSIERPLANNR 15-670 5

SCHAAL/DATUM zoals aangeduid 09 09 2019

WILDSCHRIJVEN INDEX OMSCHRIJVING DATUM

DE ARCHITECT BEHOEFT ALLE WETTELIJKE AUTEURRECHTEN EN UITSLUITEND RECHT TOT REPRODUCTIE
ALLE ANDEREZIJNEN ZIJN DOOR DE AUTEURRECHTEN EN UITSLUITEND RECHT TOT REPRODUCTIE
ALLE ANDEREZIJNEN ZIJN DOOR DE AUTEURRECHTEN EN UITSLUITEND RECHT TOT REPRODUCTIE