
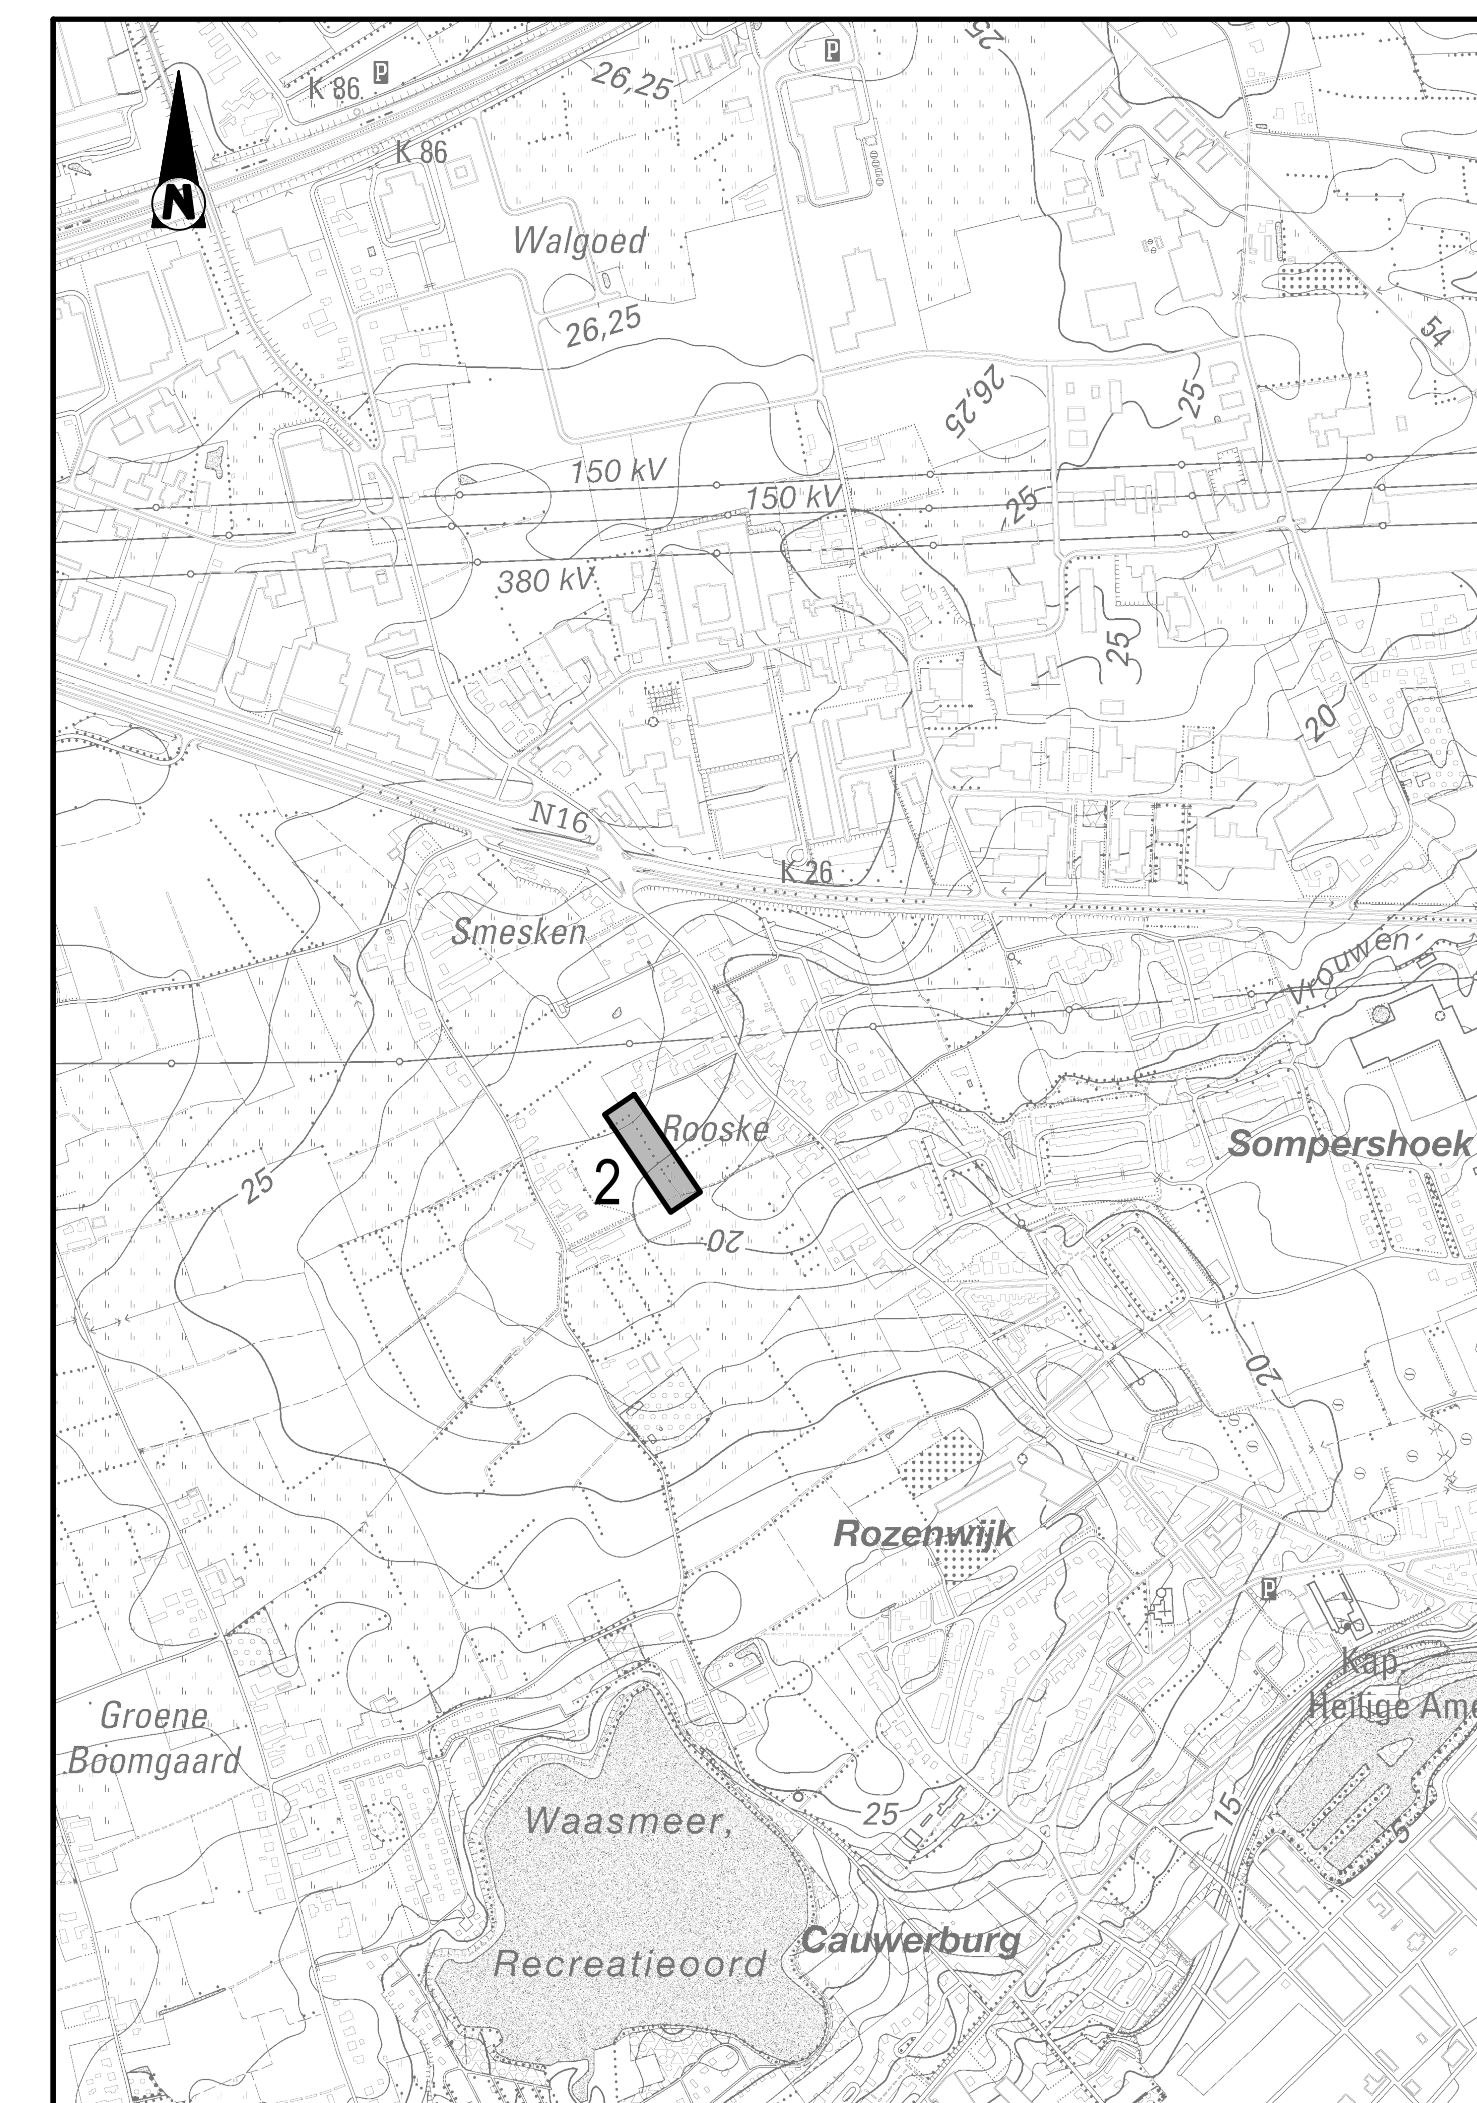


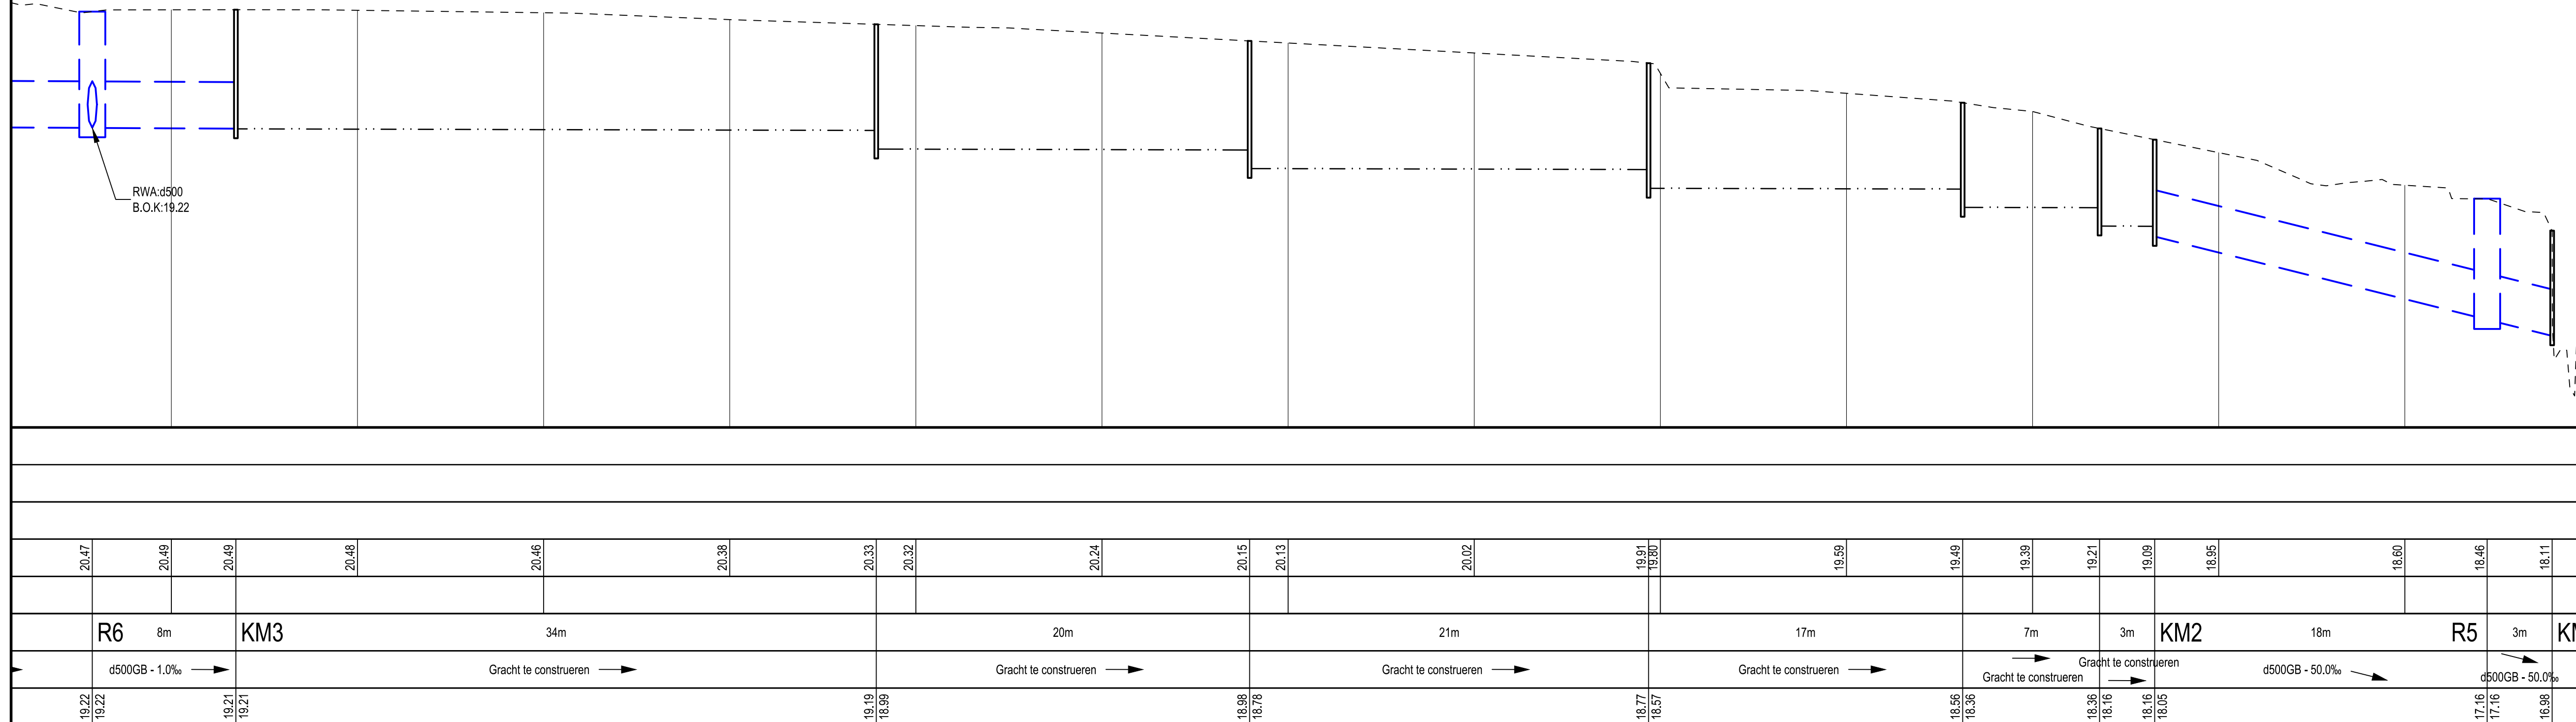

Profielnummer	
Tussenafstand	
Bestaand maaiveld	
Toekomstig maaiveld	
RWA	Putnr. en tussenafstand
	Helling en Ø
	Bodemhoogte

[illegible]