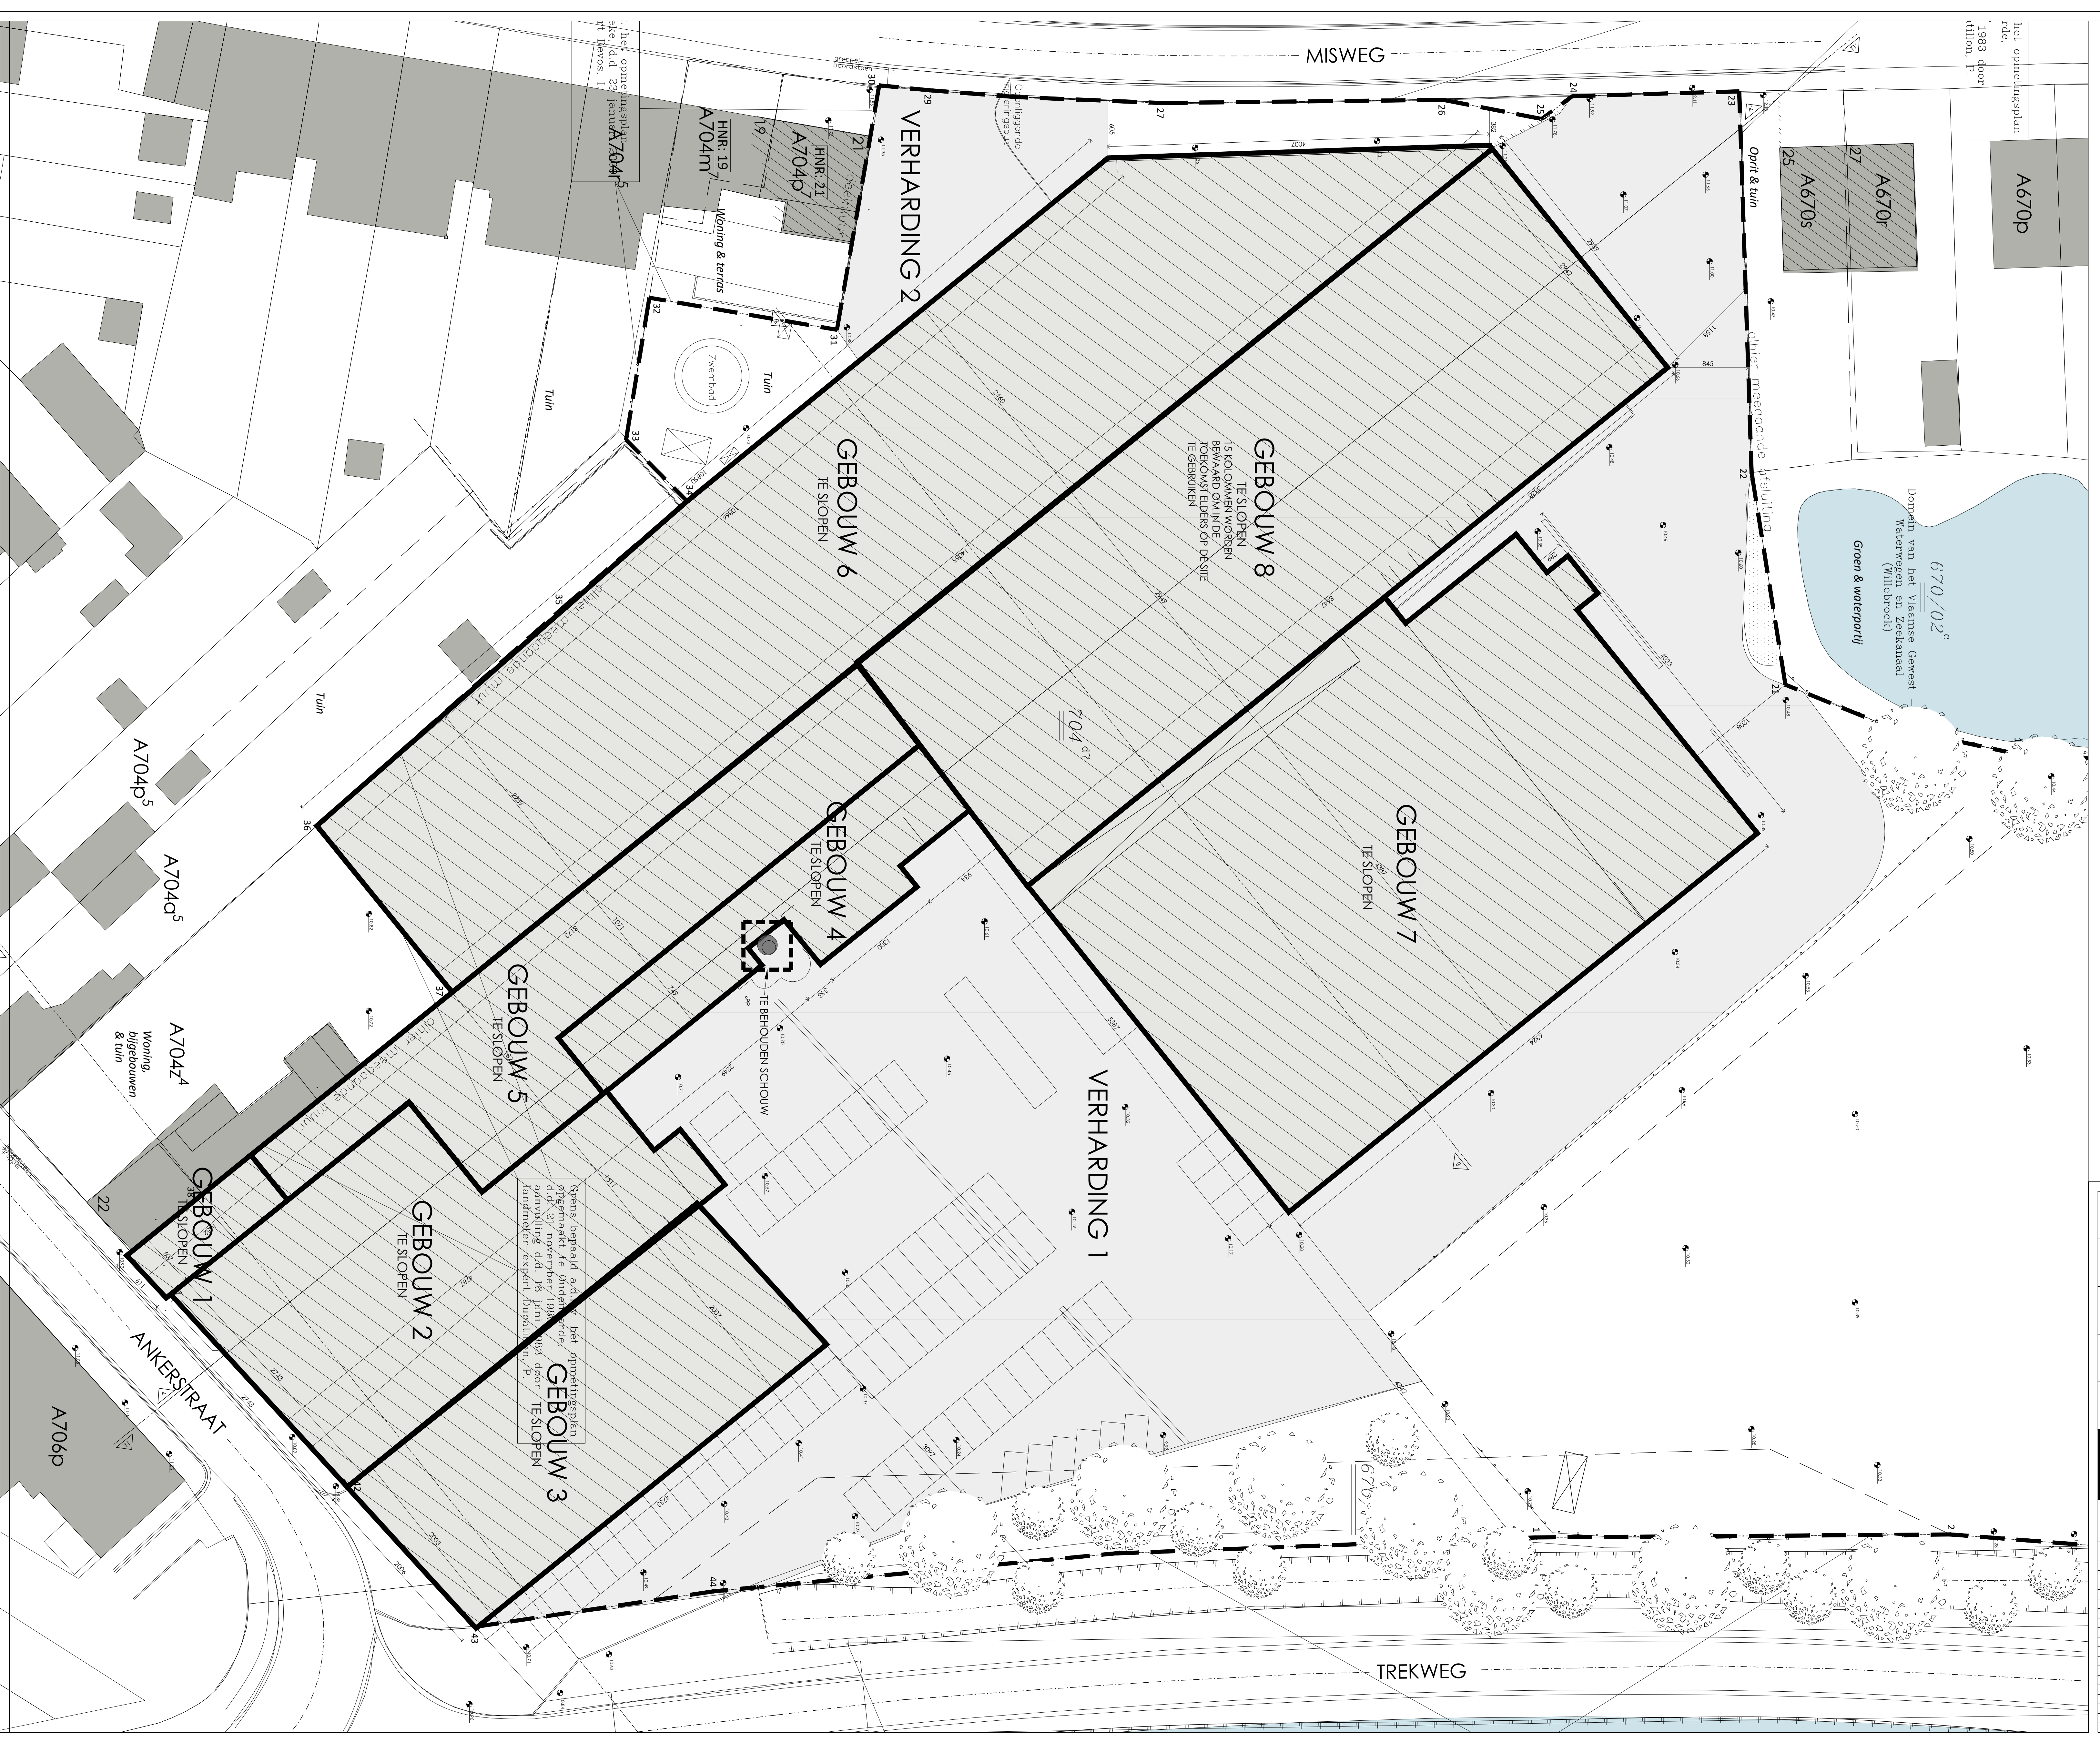

▨ BESTAAND, TE SLOPEN GEBOUW
▢ BESTAANDE, TE SLOPEN VERHARDING
--- KADASTRALE GRENS
▬ ▬ PERCEELSGRENS
XX.XX HOOGTEPEIL PLAN TAW
nok: XX.XX HOOGTEPEIL AANZICHT TAW
F.1 FOTO-AANDUIDING
SYMBOLISCHE INDICATIE BOMEN/GROEN

		HANDTEKENING
BOUWHEER	**SCHELDEZICHT BVBA** SCHELDEKANT 9 9700 OUDENAARDE - EINE	
ARCHITECT	BONTINCK® ARCHITECTURE AND ENGINEERING **BONTINCK ARCHITECTURE AND ENGINEERING NV** OTTERGEMSESTEENWEG-ZUID 808 A31 BE-9000 GENT I BELGIUM T +32 9 225 01 74 I F +32 9 225 64 14 STUDIEGROEP@BONTINCK.BIZ I WWW.BONTINCK.BIZ	
INGENIEUR STABILITEIT		
INGENIEUR TECHNIEKEN		
AANNEMER		

ALVEY SITE

KADASTRALE GEGEVENS: 2e AFD, sectie A, nrs 704d7, 670/04d, 670/03b, 704y4
LIGGING: Ankerstraat 24-26 - 9700 Oudenaarde (Eine)

GRONDPLAN BESTAANDE GEBOUWEN 1-8

REVISIES			
INDEX	DATUM	OMSCHRIJVING	DOSSIER: 1370-18
			SCHAAL: 1/200
			SLOOPAANVRAAG
			NUMMER
			P-B

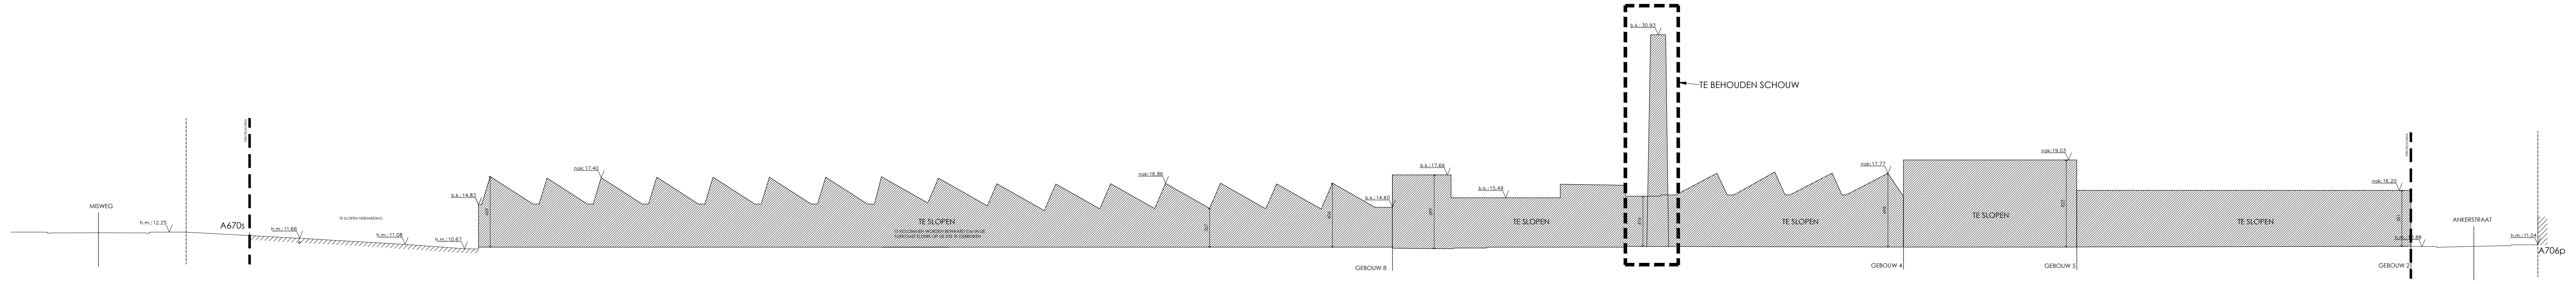

TERREINPROFIEL T1

		HANDTEKENING
BOUWHEER	**SCHELDEZICHT BVBA** SCHELDEKANT 9 9700 OUDENAARDE - EINE	
ARCHITECT	BONTINCK® ARCHITECTURE AND ENGINEERING **BONTINCK ARCHITECTURE AND ENGINEERING NV** OTTERGEMSESTEENWEG-ZUID 808 A31 BE-9000 GENT I BELGIUM T +32 9 225 01 74 I F +32 9 225 64 14 STUDIEGROEP@BONTINCK.BIZ I WWW.BONTINCK.BIZ	
INGENIEUR STABILITEIT		
INGENIEUR TECHNIEKEN		
AANNEMER		

ALVEY SITE

KADASTRALE GEGEVENS: 2^e AFD, sectie A, nrs $704d^7$, $670/04^d$, $670/03^b$, $704y^4$
LIGGING: Ankerstraat 24-26 - 9700 Oudenaarde (Eine)

TERREINPROFIEL T1: TERREINPROFIEL BESTAANDE TOESTAND

REVISIES

INDEX	DATUM	OMSCHRIJVING

DOSSIER: 1370-18

SCHAAL: 1/200

SLOOPAANVRAAG

NUMMER

T-B

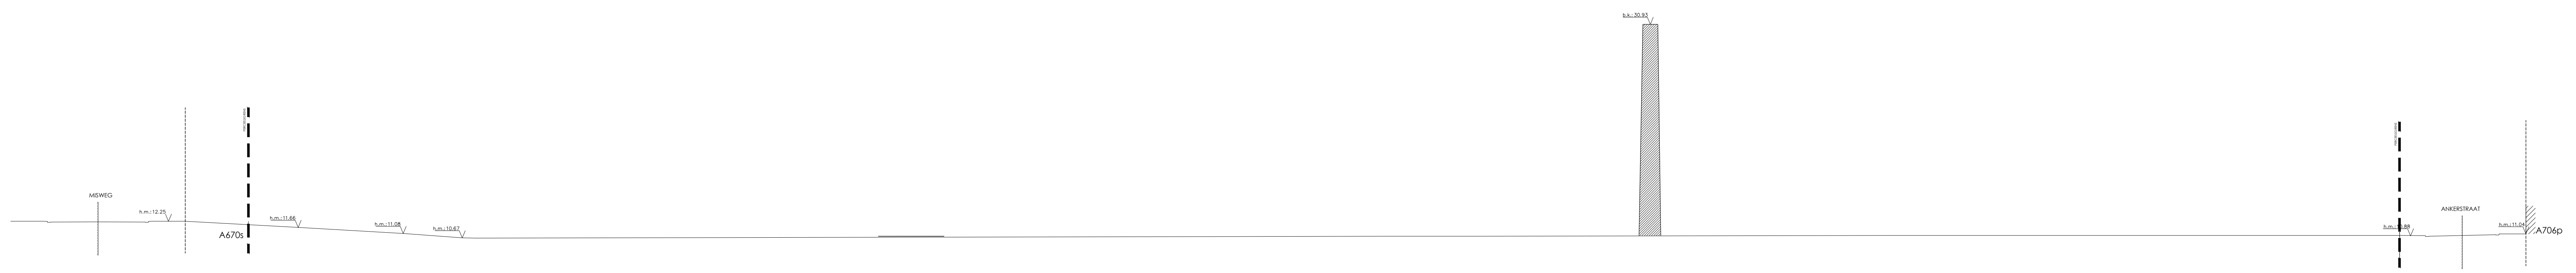

TERREINPROFIEL T2

		HANDTEKENING
BOUWHEER	**SCHELDEZICHT BVBA** SCHELDEKANT 9 9700 OUDENAARDE - EINE	
ARCHITECT	BONTINCK® ARCHITECTURE AND ENGINEERING **BONTINCK ARCHITECTURE AND ENGINEERING NV** OTTERGEMSESTEENWEG-ZUID 808 A31 BE-9000 GENT I BELGIUM T +32 9 225 01 74 I F +32 9 225 64 14 STUDIEGROEP@BONTINCK.BIZ I WWW.BONTINCK.BIZ	
INGENIEUR STABILITEIT		
INGENIEUR TECHNIEKEN		
AANNEMER		

ALVEY SITE

KADASTRALE GEGEVENS: 2^{e} AFD, sectie A, nrs 704d^{7}, 670/04^{d}, 670/03^{b}, 704y^{4}
LIGGING: Ankerstraat 24-26 - 9700 Oudenaarde (Eine)

TERREINPROFIEL T2: TERREINPROFIEL NIEUWE TOESTAND

REVISIES

INDEX	DATUM	OMSCHRIJVING

DOSSIER: 1370-18
SCHAAL: 1/200
SLOOPAANVRAAG

NUMMER
T-N