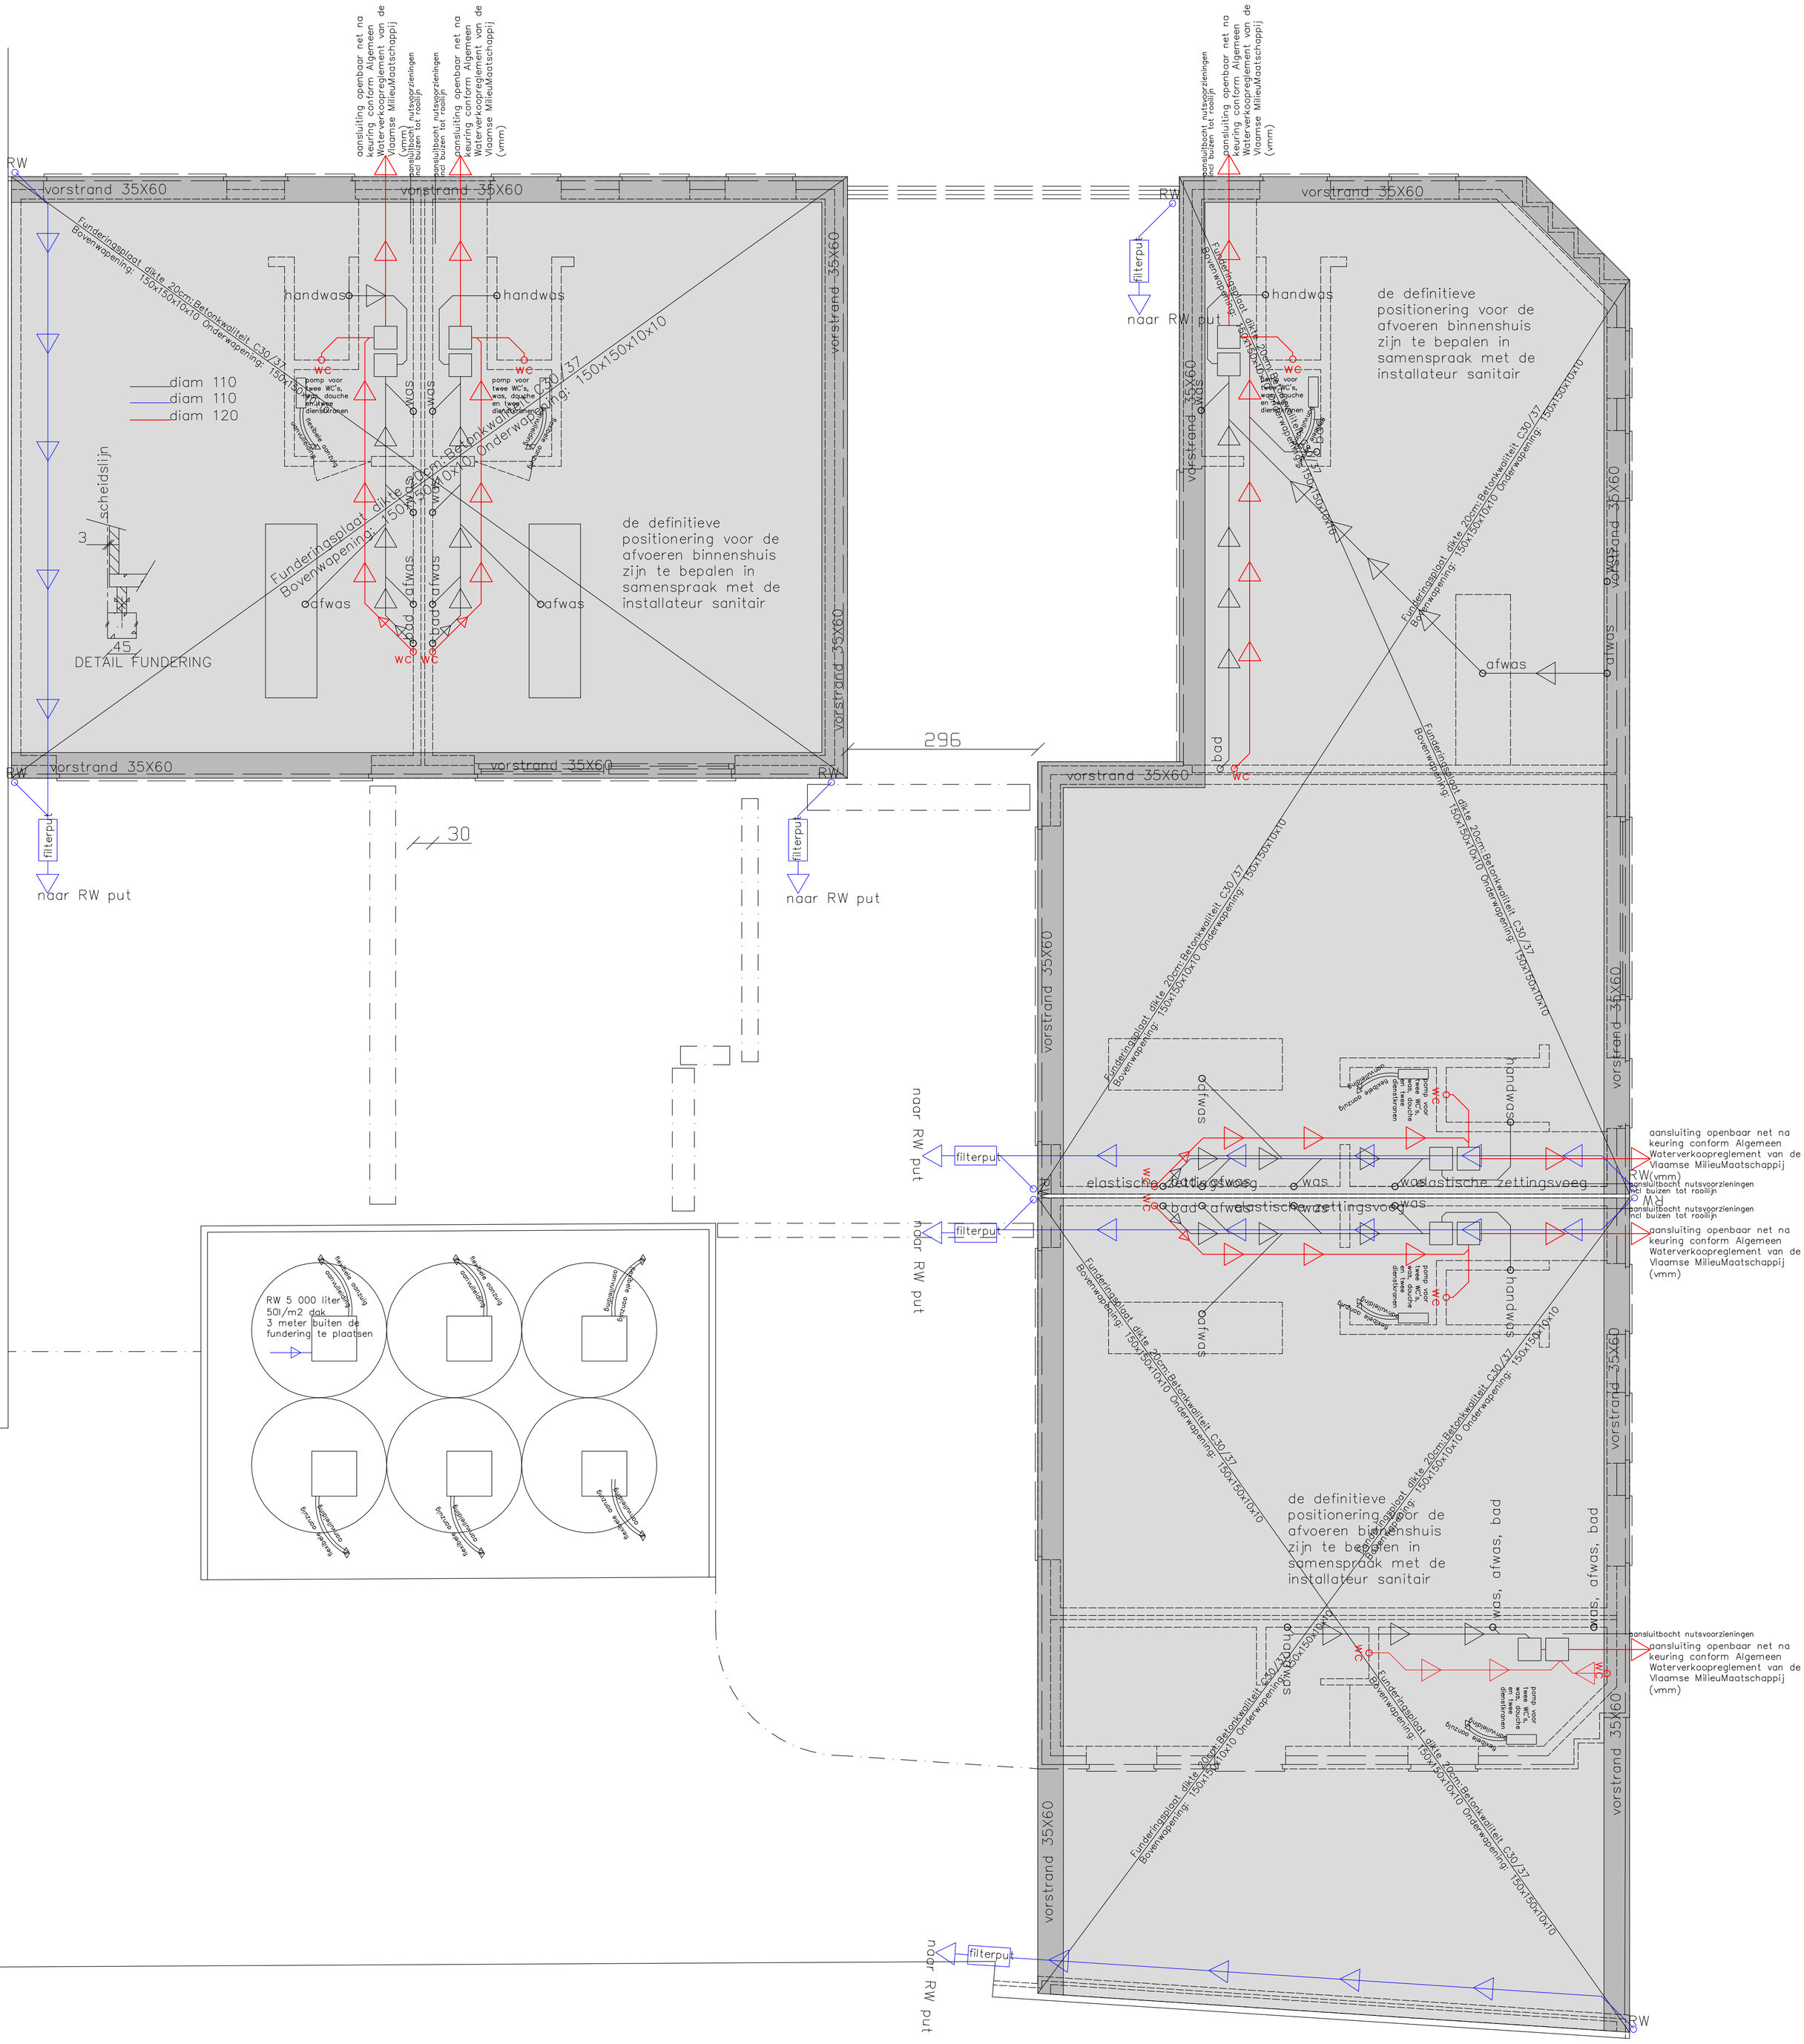

de architect	voor akkoord de bouwheer	project	tekening
pol vandamme, Wervikstr. 55 8940 Wervik 0468226670 info@architectvandamme.be www.architectvandamme.be	Philippe Hervent Nieuwstraat 35 8940 Wervik	bouwen van zes woningen Nieuwstraat nrs 29 33 35 Cad 1ste afd sctC 322n 223c2 323d2	uitvoeringsplan funderingen