



RAPPORT 796

Archeologienota Beringen, Steenstraat 16-18

Sloop van twee gebouwen en nieuwbouw
van een handelsruimte met 10
appartementen

Bijlagen

Inge Van de Staey & Elke Wesemael
Oktober 2019



BIJLAGEN

Bijlage 1: Periodentabel A4

Bijlage 2: Kadasterplan

Bijlage 3: Afbeeldingenlijst

Bijlage 4: Inplantingsplan bestaande toestand

Bijlage 5: Plannen ontworpen toestand

Bijlage 5a: Inplantingsplan

Bijlage 5b: Gelijkvloers

Bijlage 5c: Kelder en funderingsplan

Bijlage 5d: Doorsnede


Bijlage 5e: Detail infiltratie


Bijlage 6: Overzichtsplan aanwezige nutsleidingen (KLIP)

Bijlage 7: Fotografisch verslag

Bijlage 8: Overzichtsplan aanvullend vooronderzoek op bestaande toestand (BT)

Bijlage 9: Overzichtsplan aanvullend vooronderzoek op ontworpen toestand (OT)

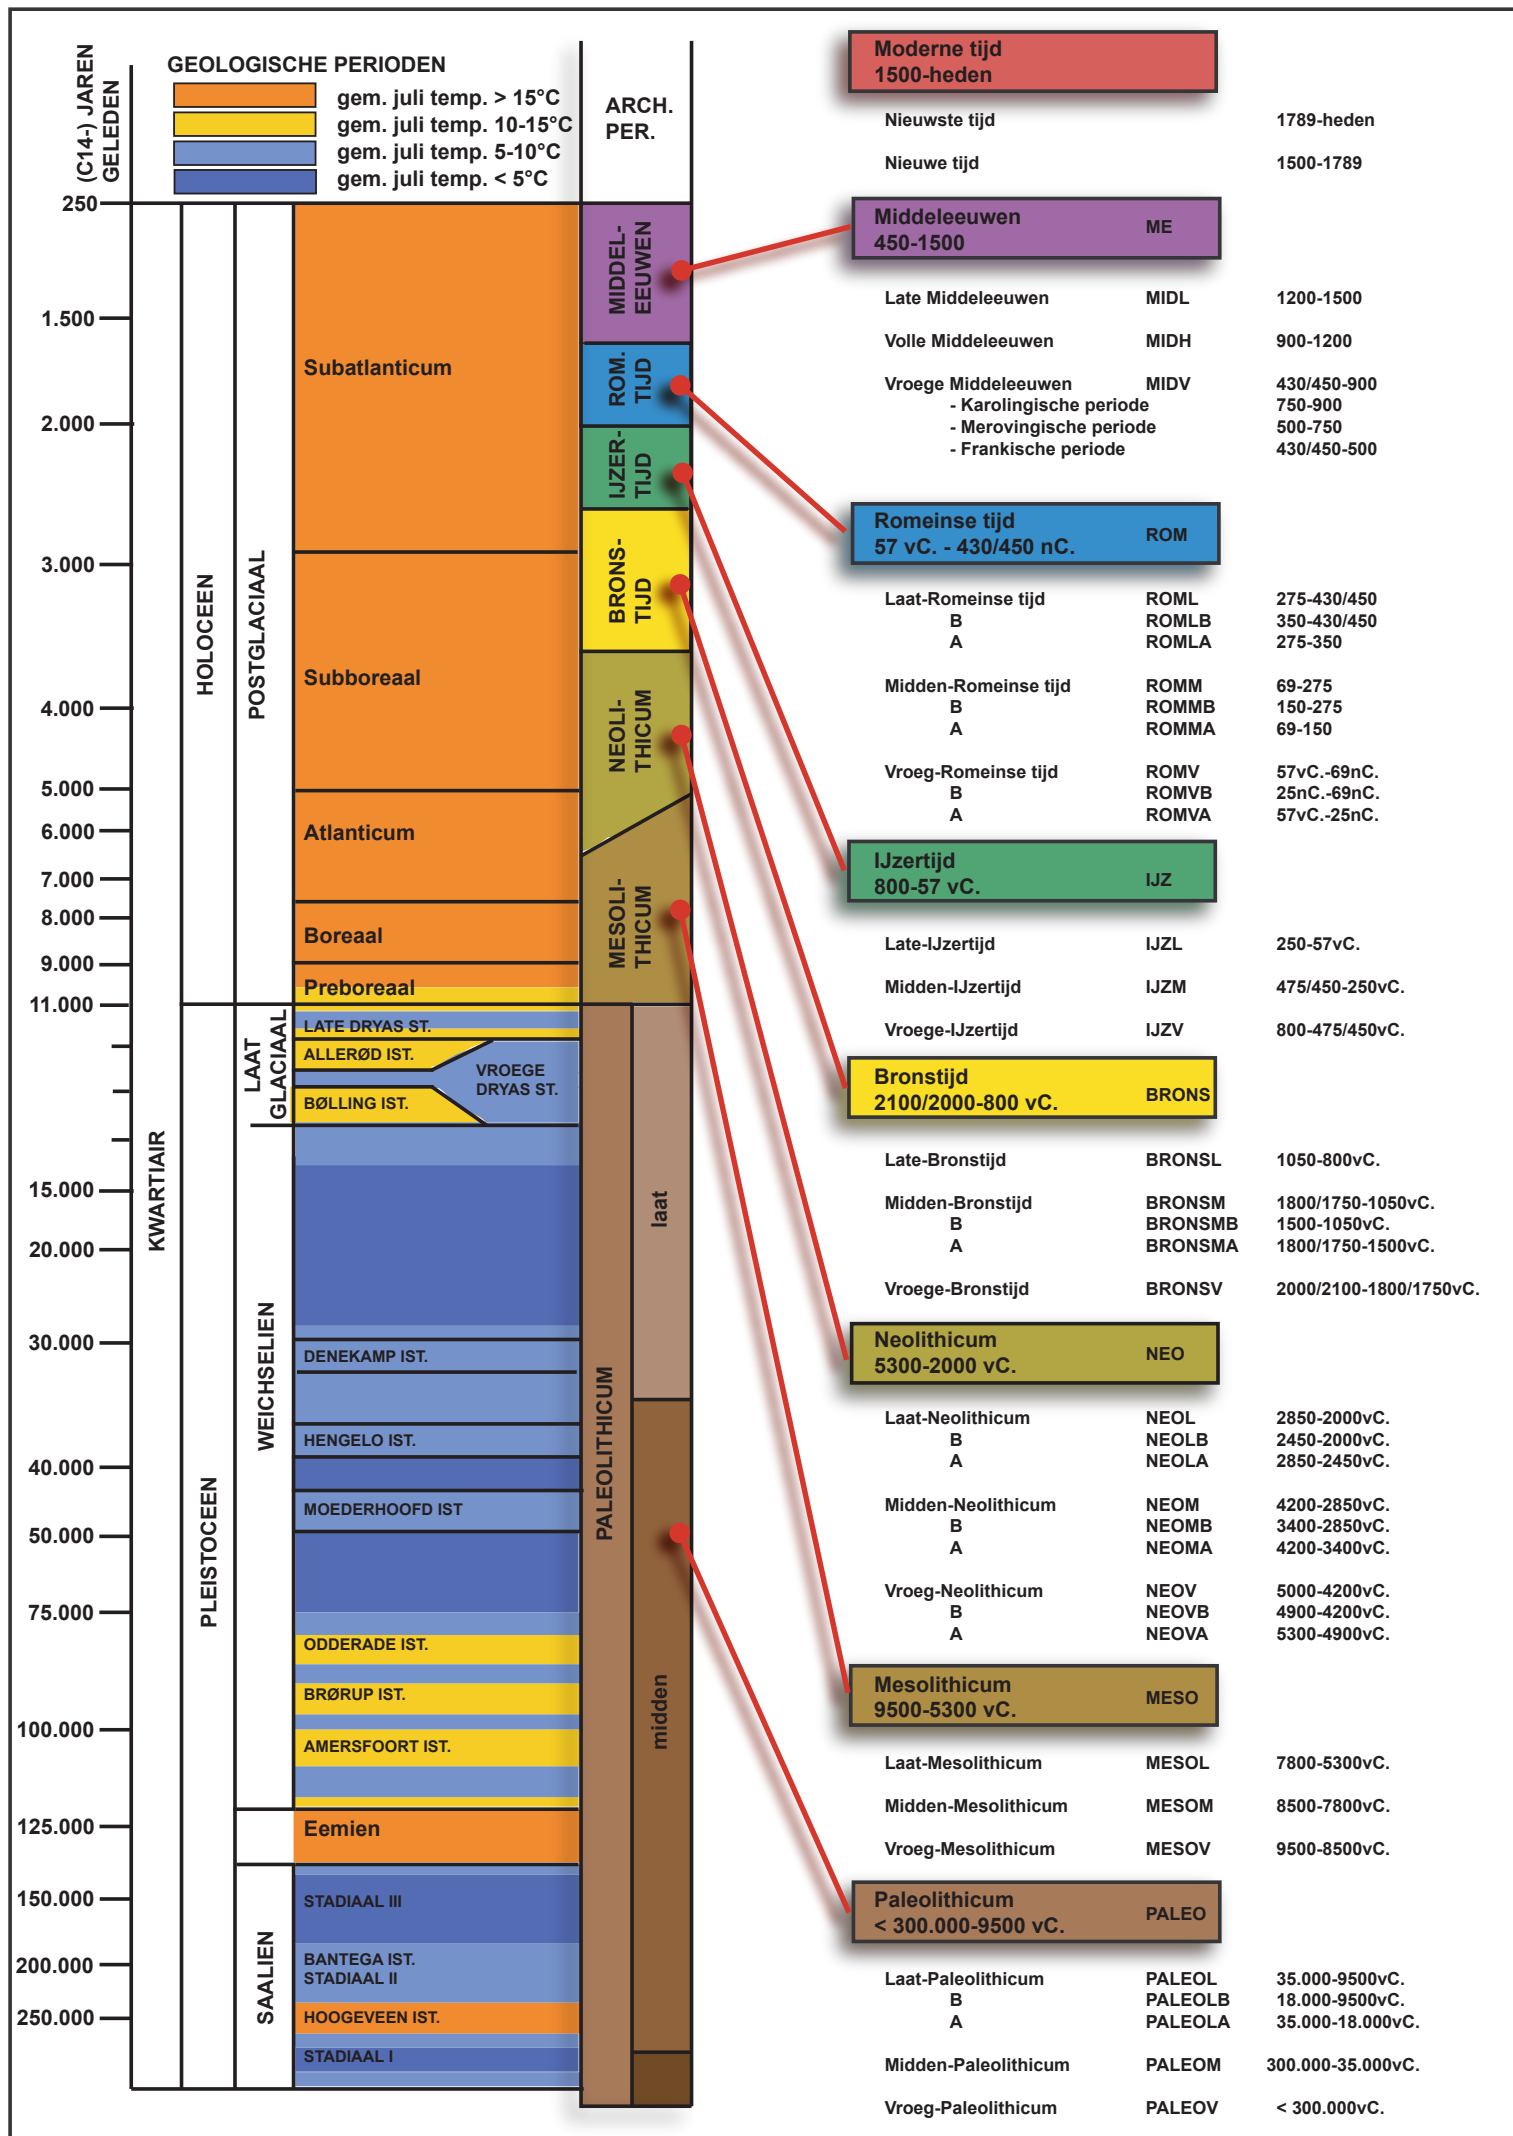

 


Kadasterplan

Gecentreerd op: BERINGEN 1 AFD/BERINGEN/

Meest recente toestand


Schaal: 1/500

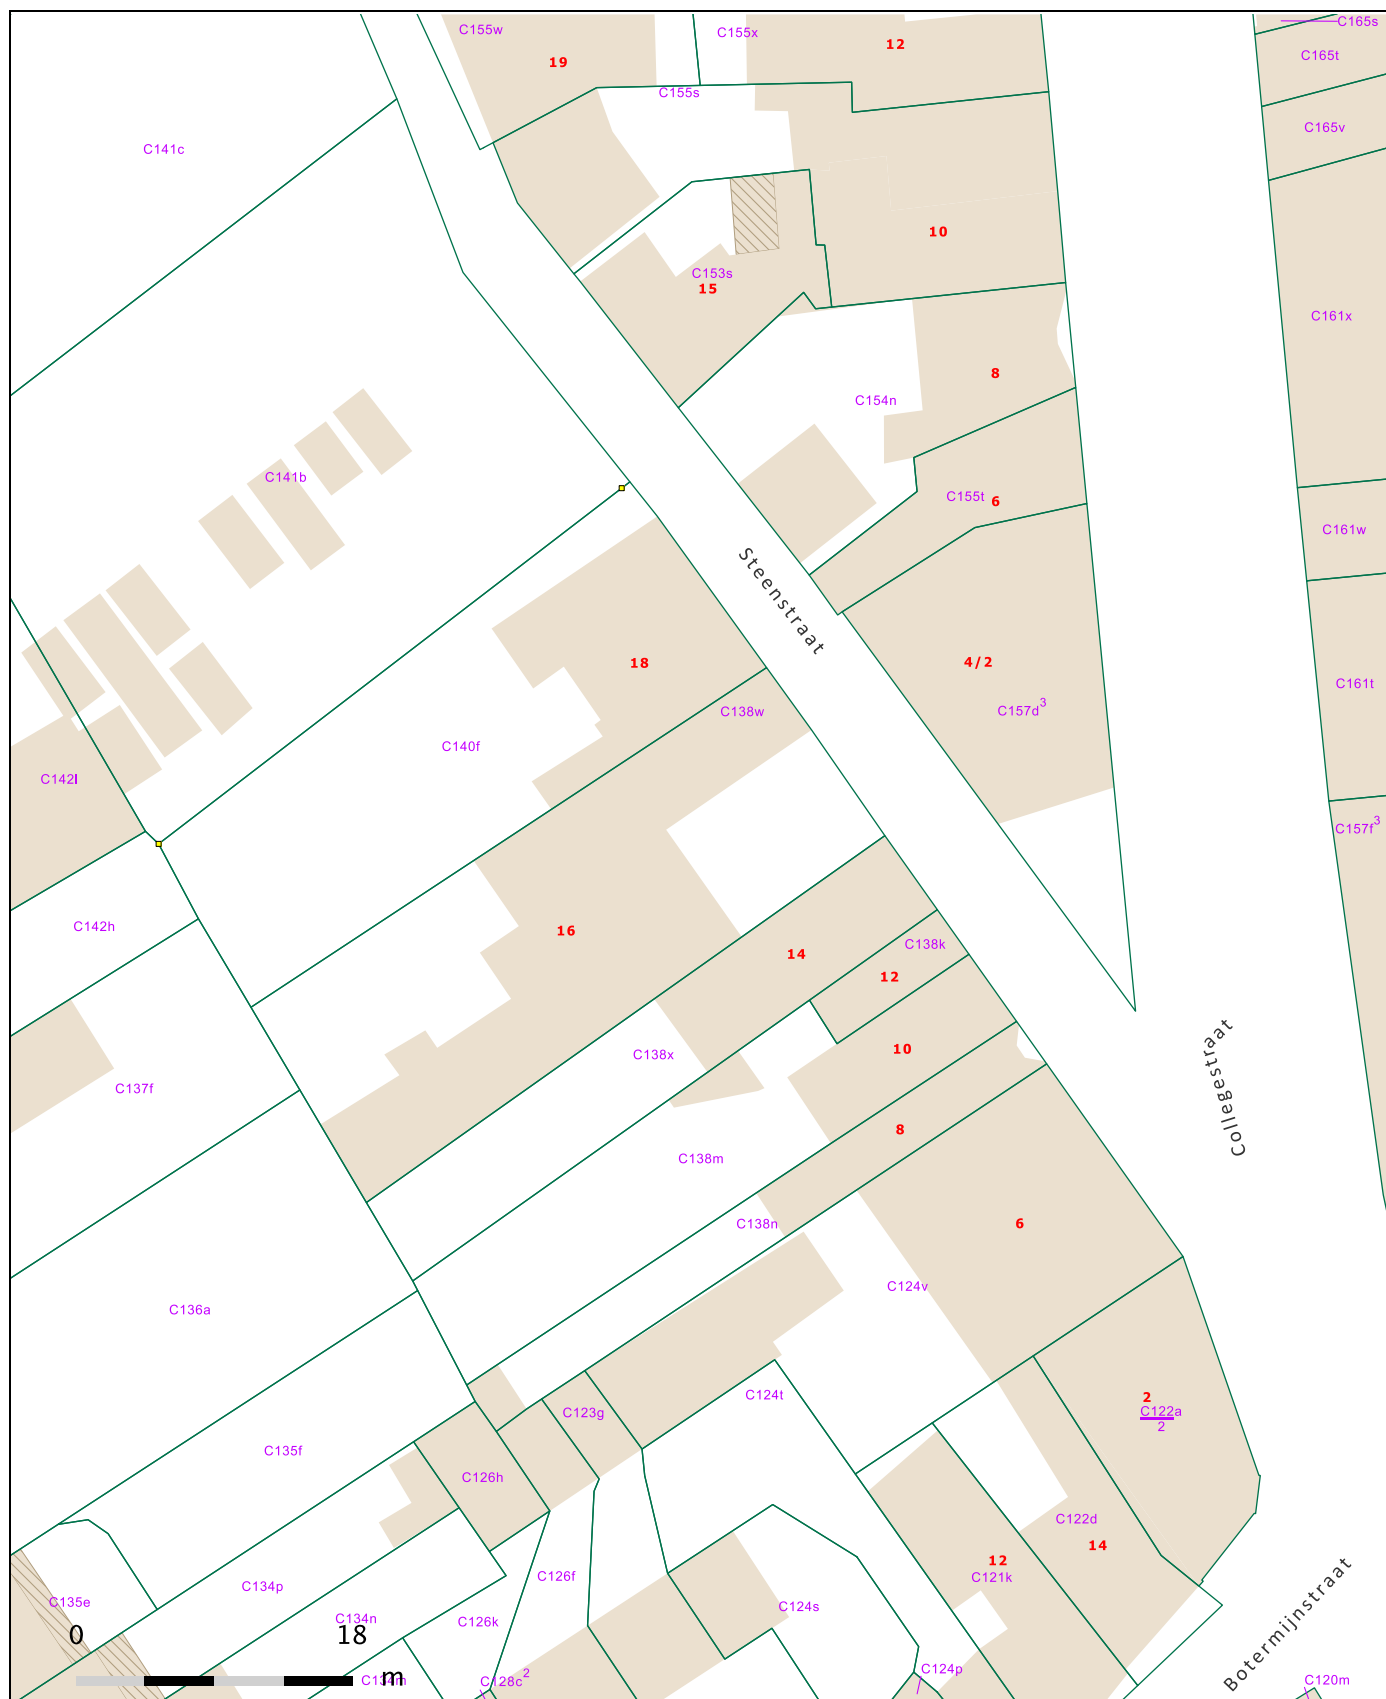



© 26/09/2019 - De AAPD is de auteur van het kadastraal percelenplan en de producent van de databank waarin deze gegevens zijn opgenomen en geniet de intellectuele eigendomsrechten opgenomen in de Auteurswet en de Databankenwet. Vanaf 01/01/2018 worden de gebouwen op het kadastraal percelenplan geleidelijk vervangen door een dataset beheerd door de gewesten. De AAPD zal dan niet langer verantwoordelijk zijn voor de voorstelling van de gebouwen op het kadastraal percelenplan.




Nr	Type	Soort	Onderwerp	Aanmaakschaal	Aanmaakwijze	Aanmaakdatum	Opmerking
1	plan	Kadasterplan	Projectgebied	1:500	Digitaal (Qgis/Geopunt)	30/09/2019	/
2	kaart	Topografische kaart	Projectgebied	1:5000	Digitaal (Qgis/Cartoweb)	30/09/2019	/
3	Plan	Inplantingsplan	Ontworpen toestand	1:50	Digitaal (Atech-Architecten)	19/06/2019	/
4	Plan	Doorsnede	Ontworpen toestand	1:50	Digitaal (Atech-Architecten)	19/06/2019	/
5	Foto	Zicht	Ontworpen toestand	/	Digitaal (Atech-Architecten)	3/07/2019	/
6	kaart	Orthofoto	Projectgebied	1:500	Digitaal (Qgis/Geopunt)	30/09/2019	/
7	kaart	DHM	Reliëf omgeving	1:15 000	Digitaal (Qgis/Geopunt)	30/09/2019	/
8	kaart	DHM	Reliëf projectgebied	1:1000	Digitaal (Qgis/Geopunt)	30/09/2019	/
9	plan	Kadasterplan	Hoogteprofielen	1:500	Digitaal (Qgis/Geopunt)	30/09/2019	/
10	kaart	Tertiaire kaart	Tertiaire afzettingen	1:5 000	Digitaal (Qgis/Geopunt)	30/09/2019	/
11	kaart	Quartairprofieltypekaart	Quartaire afzettingen	1:5 000	Digitaal (Qgis/Geopunt)	30/09/2019	/
12	kaart	Bodemkaart	Bodemtypes	1:5000	Digitaal (Qgis/Geopunt)	30/09/2019	/
13	Tekening	Historische gravure	Panorama Beringen	/	Analoog (Carmans, Gerits 1989)	16de eeuw	/
14	Kaart	Historische kaart	Kaartboek van de Abdij van Averbode	/	Analoog (Van Ermen 1997)	17de eeuw	/
15	Tekening	Historische tekening	Panorama Beringen	/	Analoog (Carmans, Gerits 1989)	18de eeuw	/
16	Tekening	Historische gravure	Panorama Beringen	/	Analoog (Carmans, Gerits 1989)	18de eeuw	/
17	kaart	Historische kaart	Ferrariskaart	1:3000	Digitaal (Qgis/Geopunt)	30/09/2019	/
18	kaart	Historische kaart	Atlas der buurtwegen	1:1000	Digitaal (Qgis/Geopunt)	30/09/2019	/
19a	kaart	Historische kaart	Primitief kadaster	1:3000	Digitaal (Qgis/Cartesius)	30/09/2019	/
19b	kaart	Historische kaart	Primitief kadaster	1:2000	Digitaal (Qgis/Cartesius)	30/09/2019	/
20	kaart	Historische kaart	Vandermaelenkaart	1:2000	Digitaal (Qgis/Geopunt)	30/09/2019	/
21	kaart	Historische kaart	Topografische kaart 1873	1:2000	Digitaal (Qgis/Cartesius)	30/09/2019	/
22	kaart	Historische kaart	Topografische kaart 1939	1:2000	Digitaal (Qgis/Cartesius)	30/09/2019	/
23	kaart	Historische kaart	Topografische kaart 1969	1:2000	Digitaal (Qgis/Cartesius)	30/09/2019	/
24	kaart	Historische kaart	Topografische kaart 1981	1:2000	Digitaal (Qgis/Cartesius)	30/09/2019	/
25	Foto	Historische orthofoto	Orthofoto 1979-1990	1:1000	Digitaal	30/09/2019	/
26	Foto	Historische orthofoto	Orthofoto 2000-2003	1:1000	Digitaal	30/09/2019	/
27	kaart	Topografische kaart met CAI	CAI locaties	1:7500	Digitaal (Geo.onroenderfgoed.be)	30/09/2019	/
28	plan	Overzichtsplan	Aanwezige verstoringen en leidingen	1:200	Digitaal (KLIP/initiatiefnemer)	30/09/2019	zie bijlage 6
29	Schema	Tekening	Hypothetische gradiëntzone	/	Analoog (M. Verhoeven et.al.)	/	/
30	Schema	Beslissingsboom	Noodzaak verder onderzoek	/	Digitaal (CGP)	/	/
31	Plan	Kadasterplan	Locatie onderzoeksterrein	1:500	Digitaal (Qgis/Geopunt)	30/09/2019	/
32	Plan	Overzichtsplan	PS op BT	1:200	Digitaal (KLIP/initiatiefnemer/Aron)	30/09/2019	zie bijlage 8
33	Plan	Overzichtsplan	PS op OT	1:200	Digitaal (KLIP/initiatiefnemer/Aron)	30/09/2019	zie bijlage 9

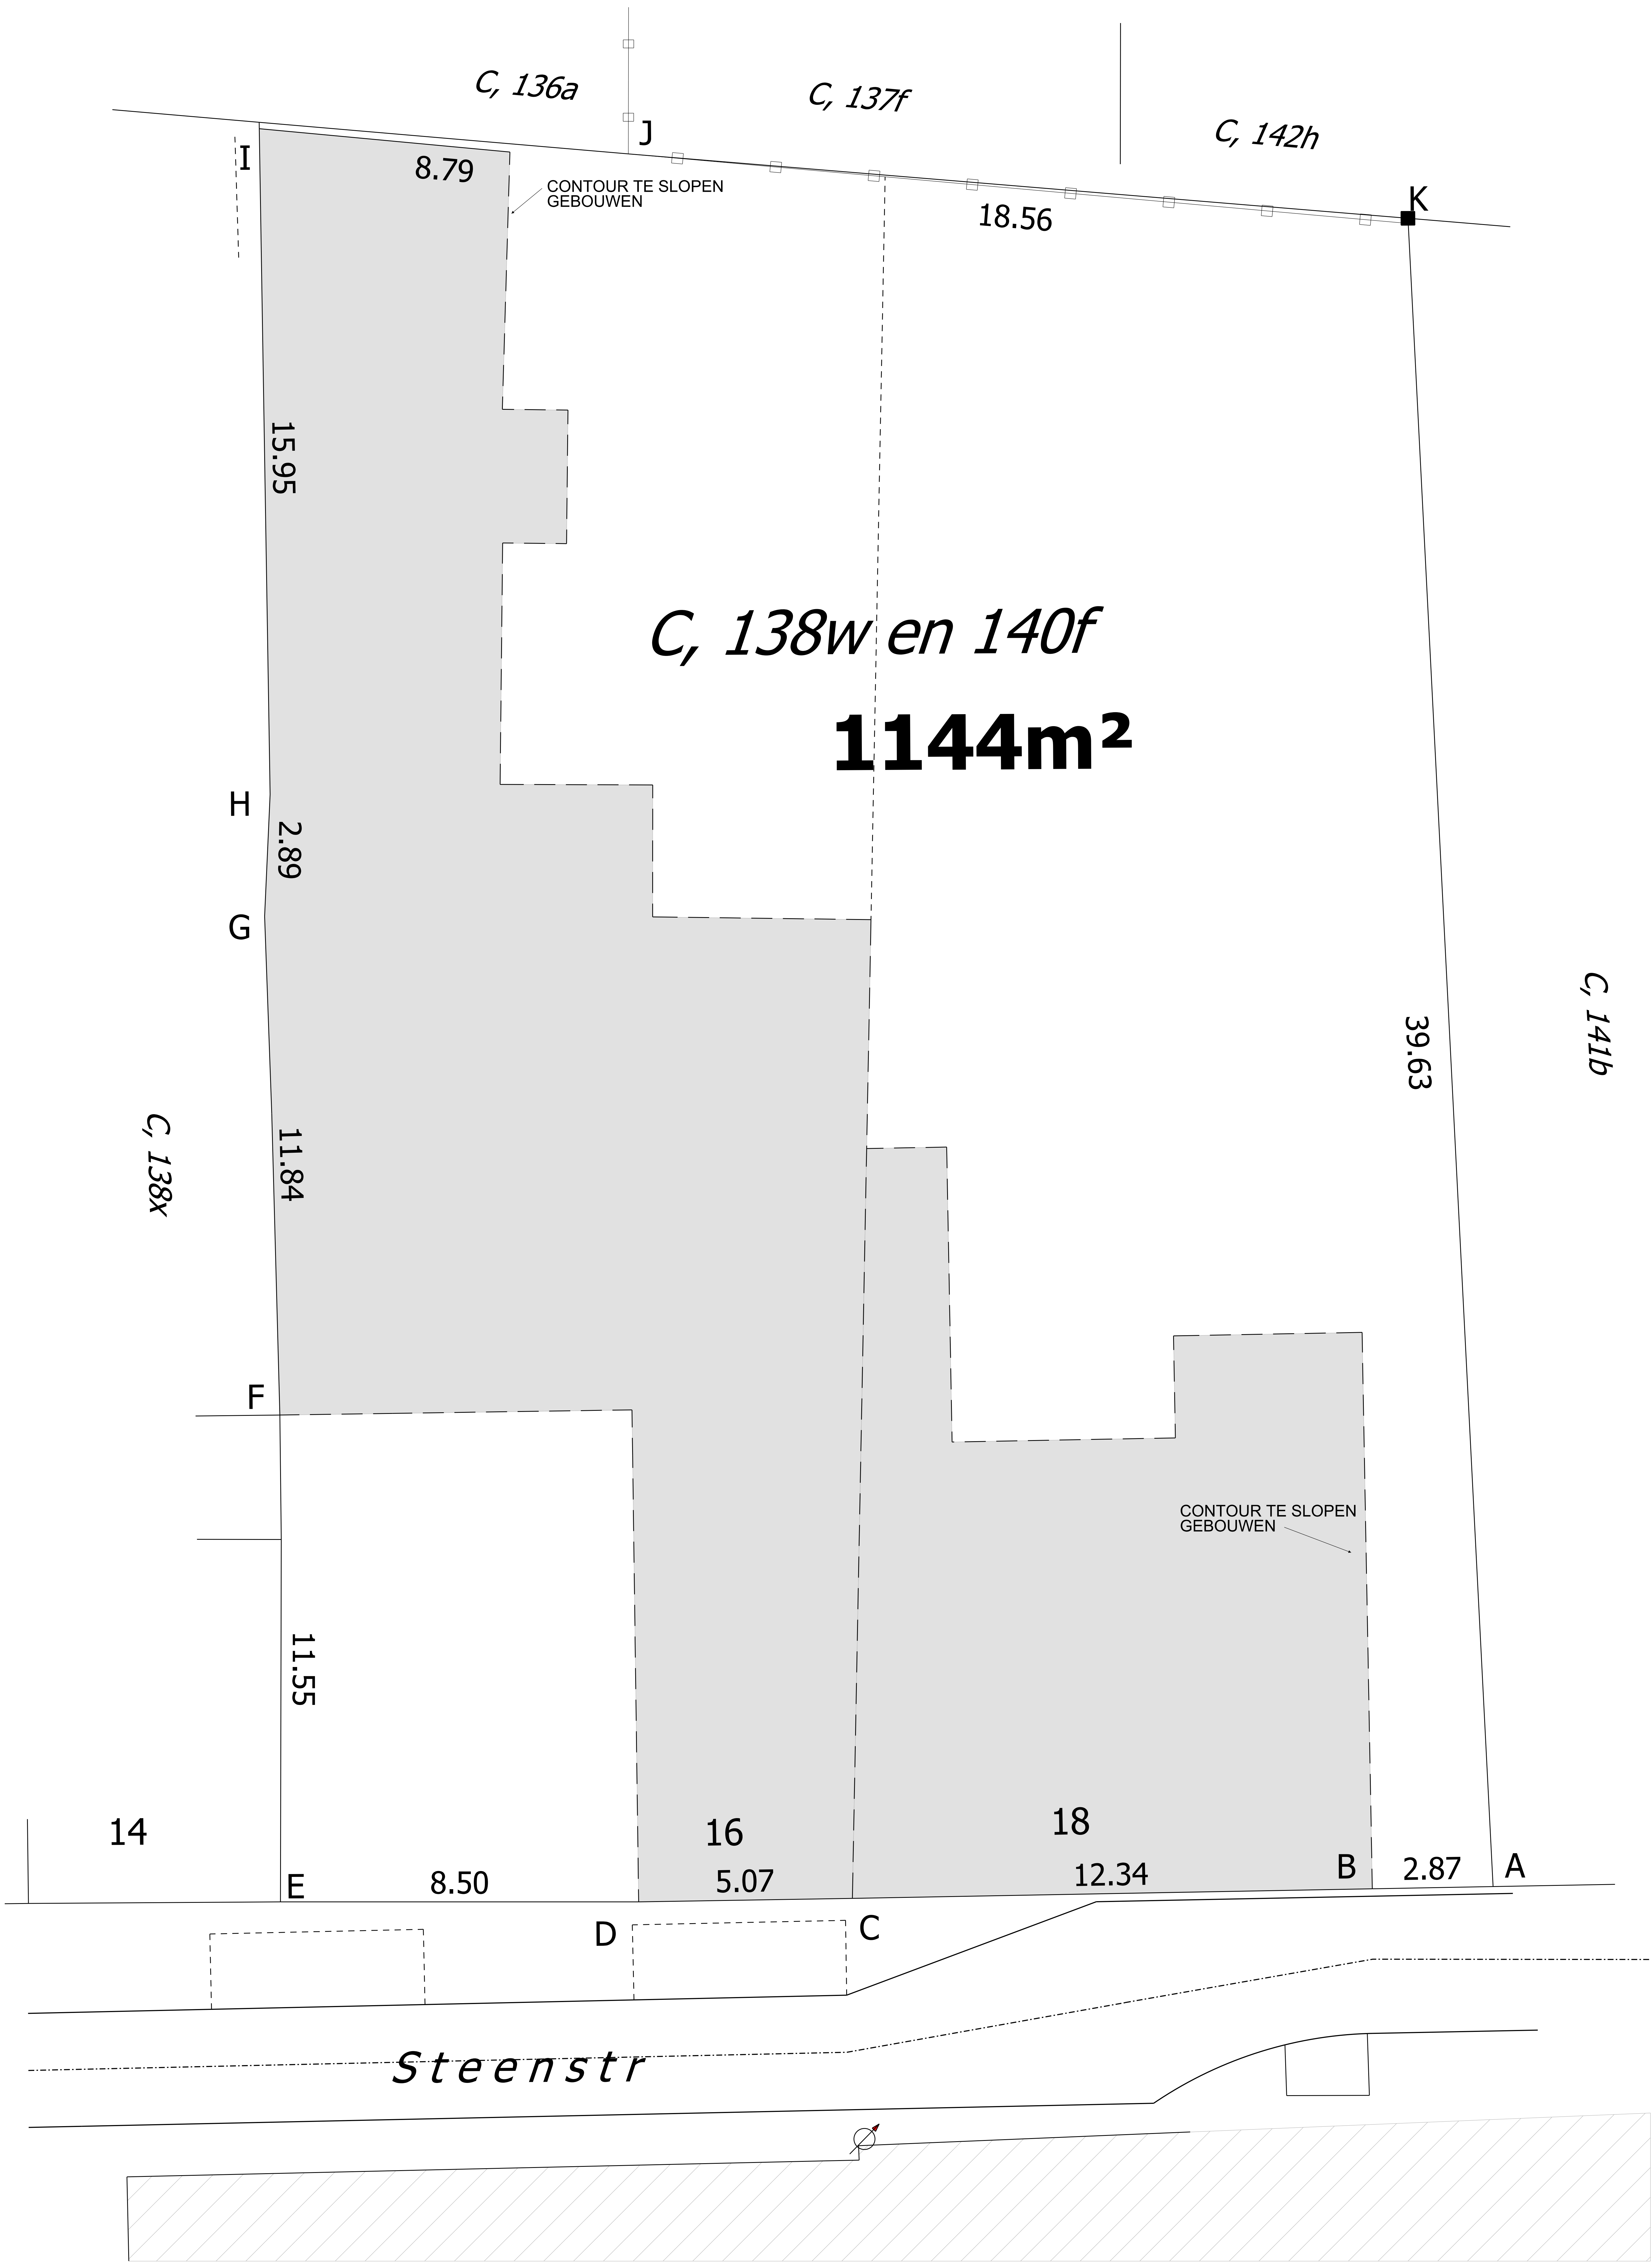

PROJECT: Slopen van twee woningen en bouwen van een handelsruimte met 10 appartementen					
BA_ABP Steenstrat_I_B_INPLANTING	NR.	DATUM	BOUWPLAATS	BOUWHEER	ARCHITECT
	01/01	19-06-2019	Steenstraat 16 & 18 3580 Beringen 1e Afd., Sectie C, Nr(s). 138w & 140f	ABP Nv Schemkensstraat 2 3583 Paal 011 43 64 87 - www.a-b-p.be	 Atech-architecten Bvba Koerselsesteenweg 35 3580 Beringen 011 43 24 80 - a@atech-architecten.be www.atech-architecten.be

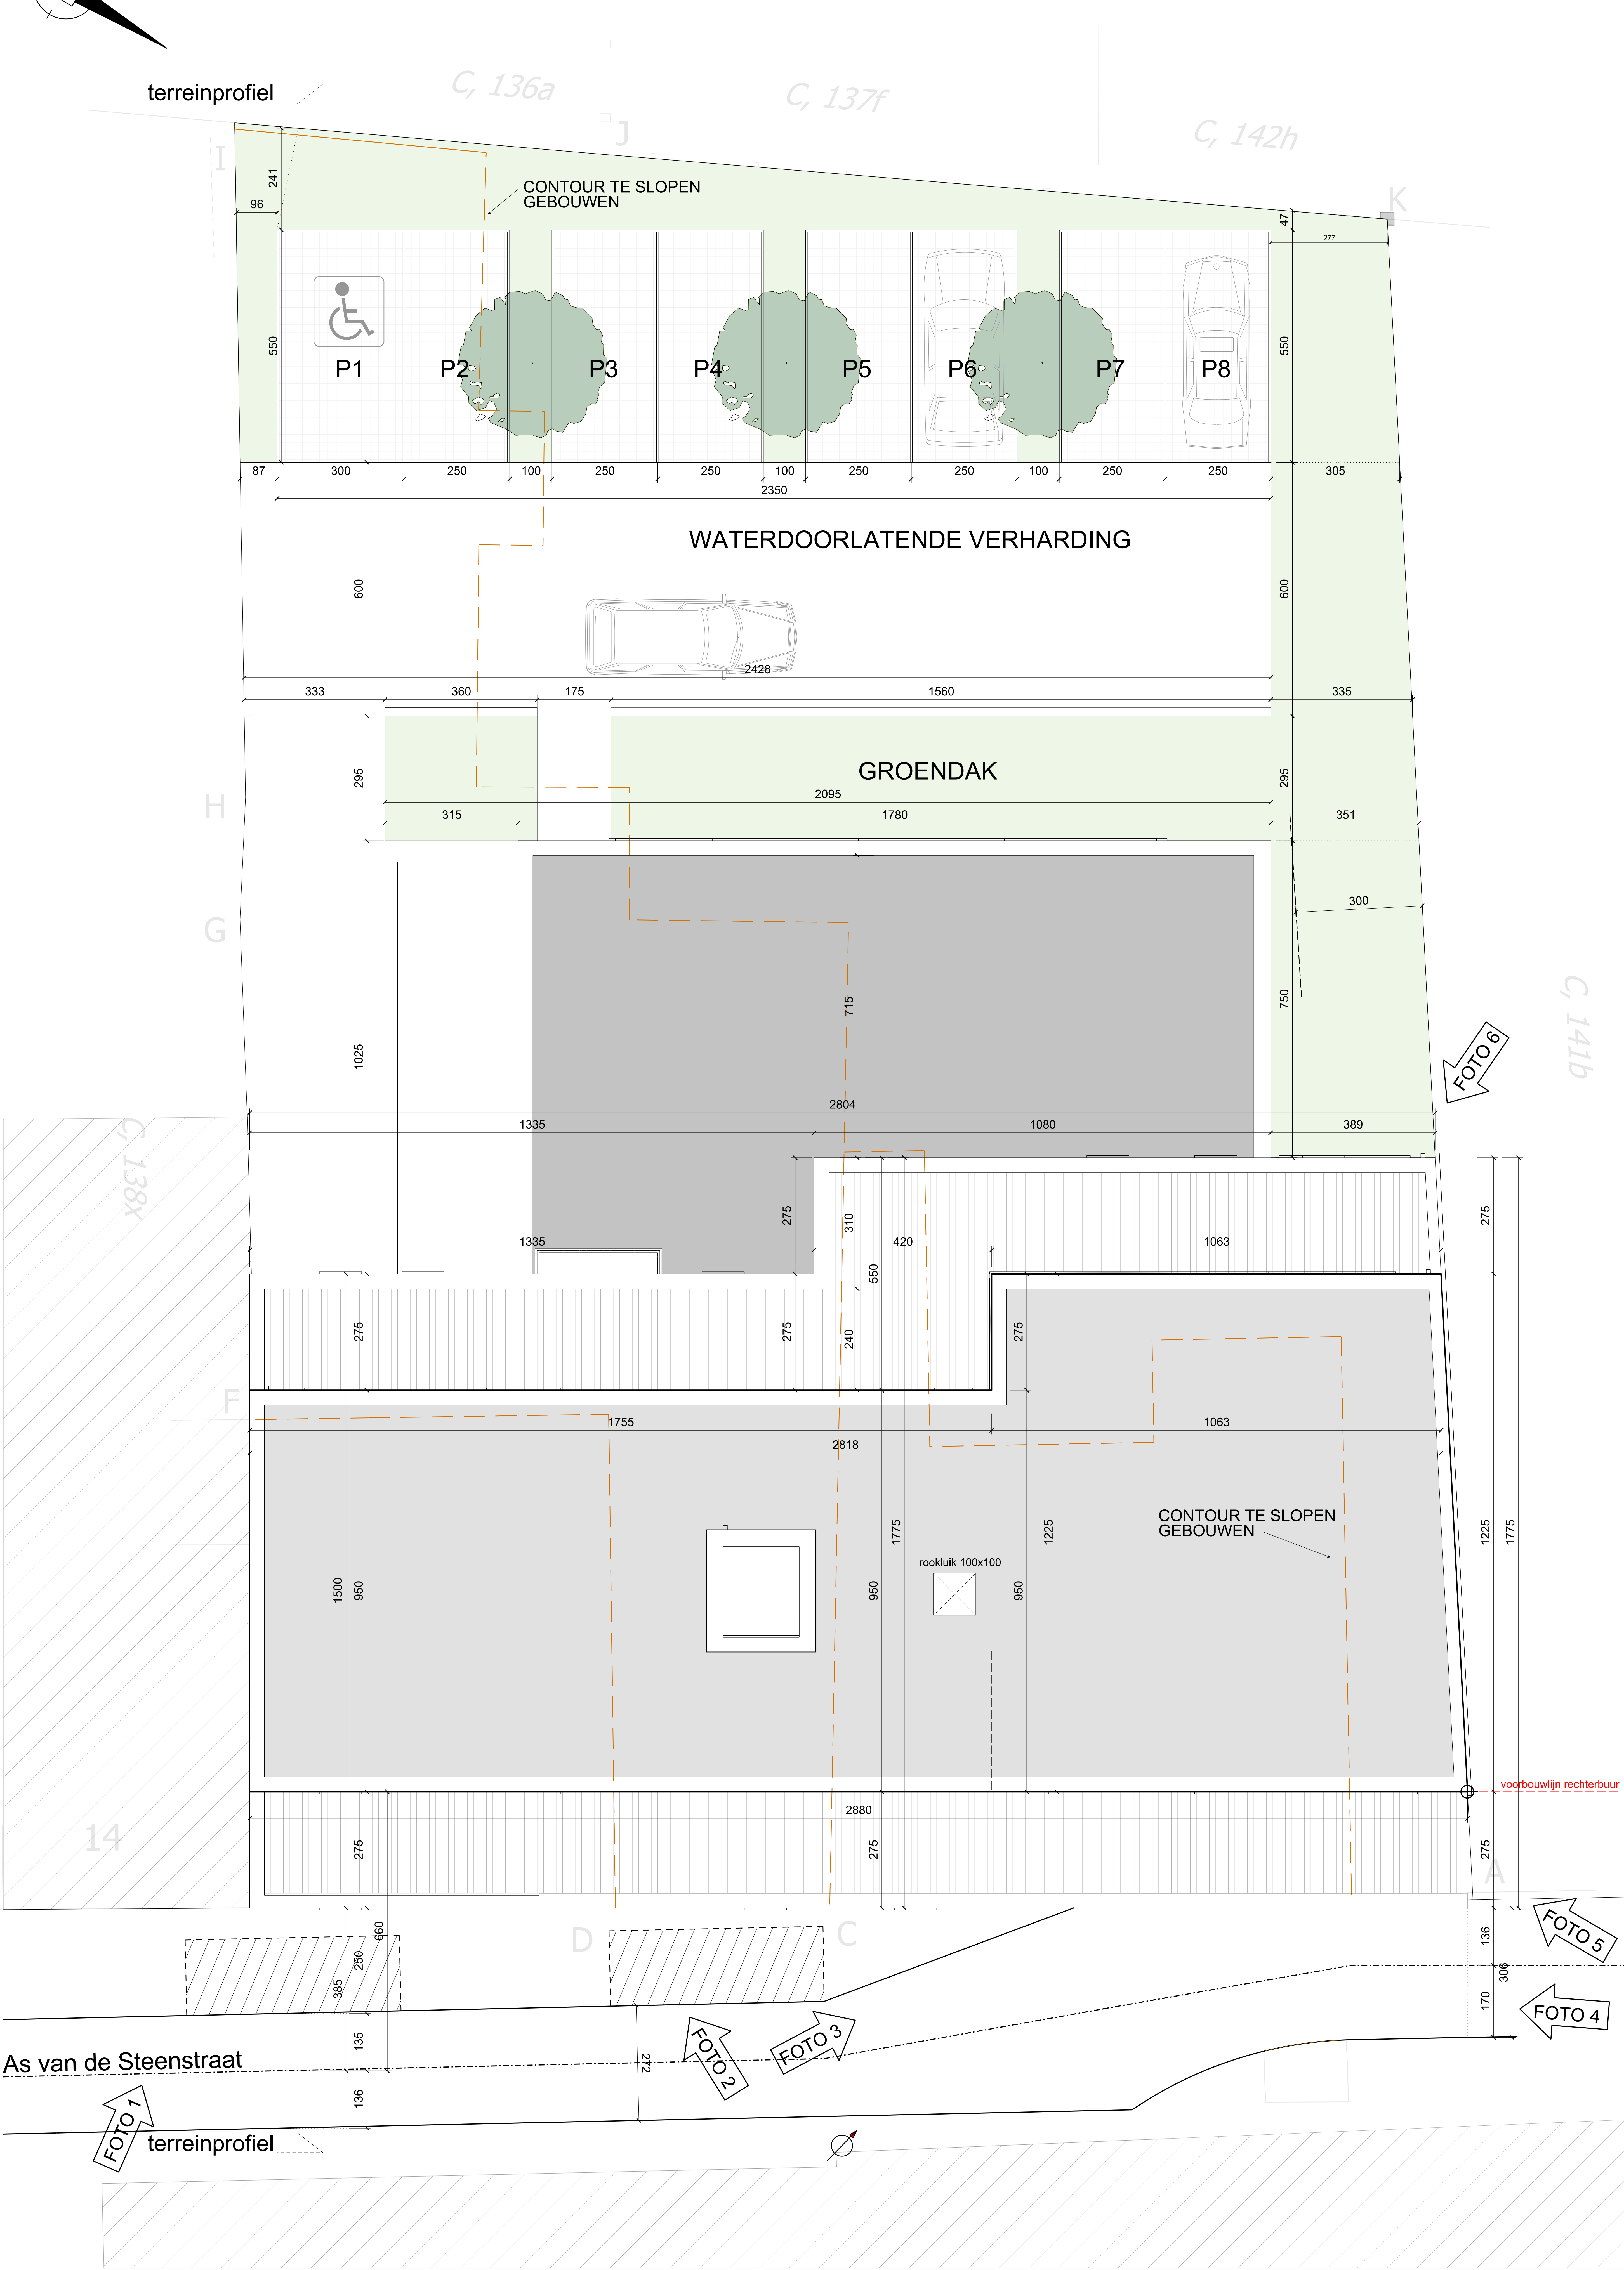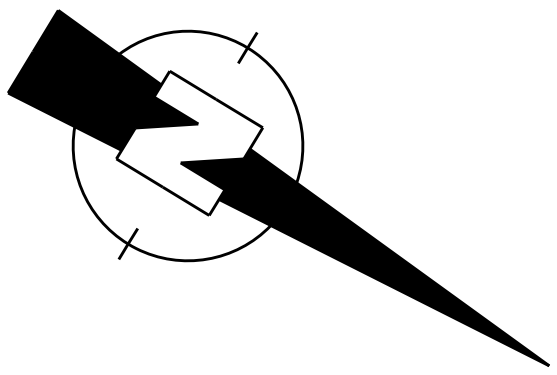


PROJECT: Slopen van twee woningen en bouwen van een handelsruimte met 10 appartementen					
BA_ABP Steenstraat_I_N_INPLANTING		NR.	DATUM	BOUWPLAATS	BOUWHEER
schaal: 1/50 eenheid: cm		10/10	19-06-2019	Steenstraat 16 & 18 3580 Beringen 1e Afd., Sectie C. Nr(s). 138w & 140f	ABP Nv Schemkensstraat 2 3583 Paal 011 43 64 87 - www.a-b-p.be
				ARCHITECT	
					Atech-architecten Bvba Koerselsesteenweg 35 3580 Beringen 011 43 24 80 - a@atech-architecten.be www.atech-architecten.be

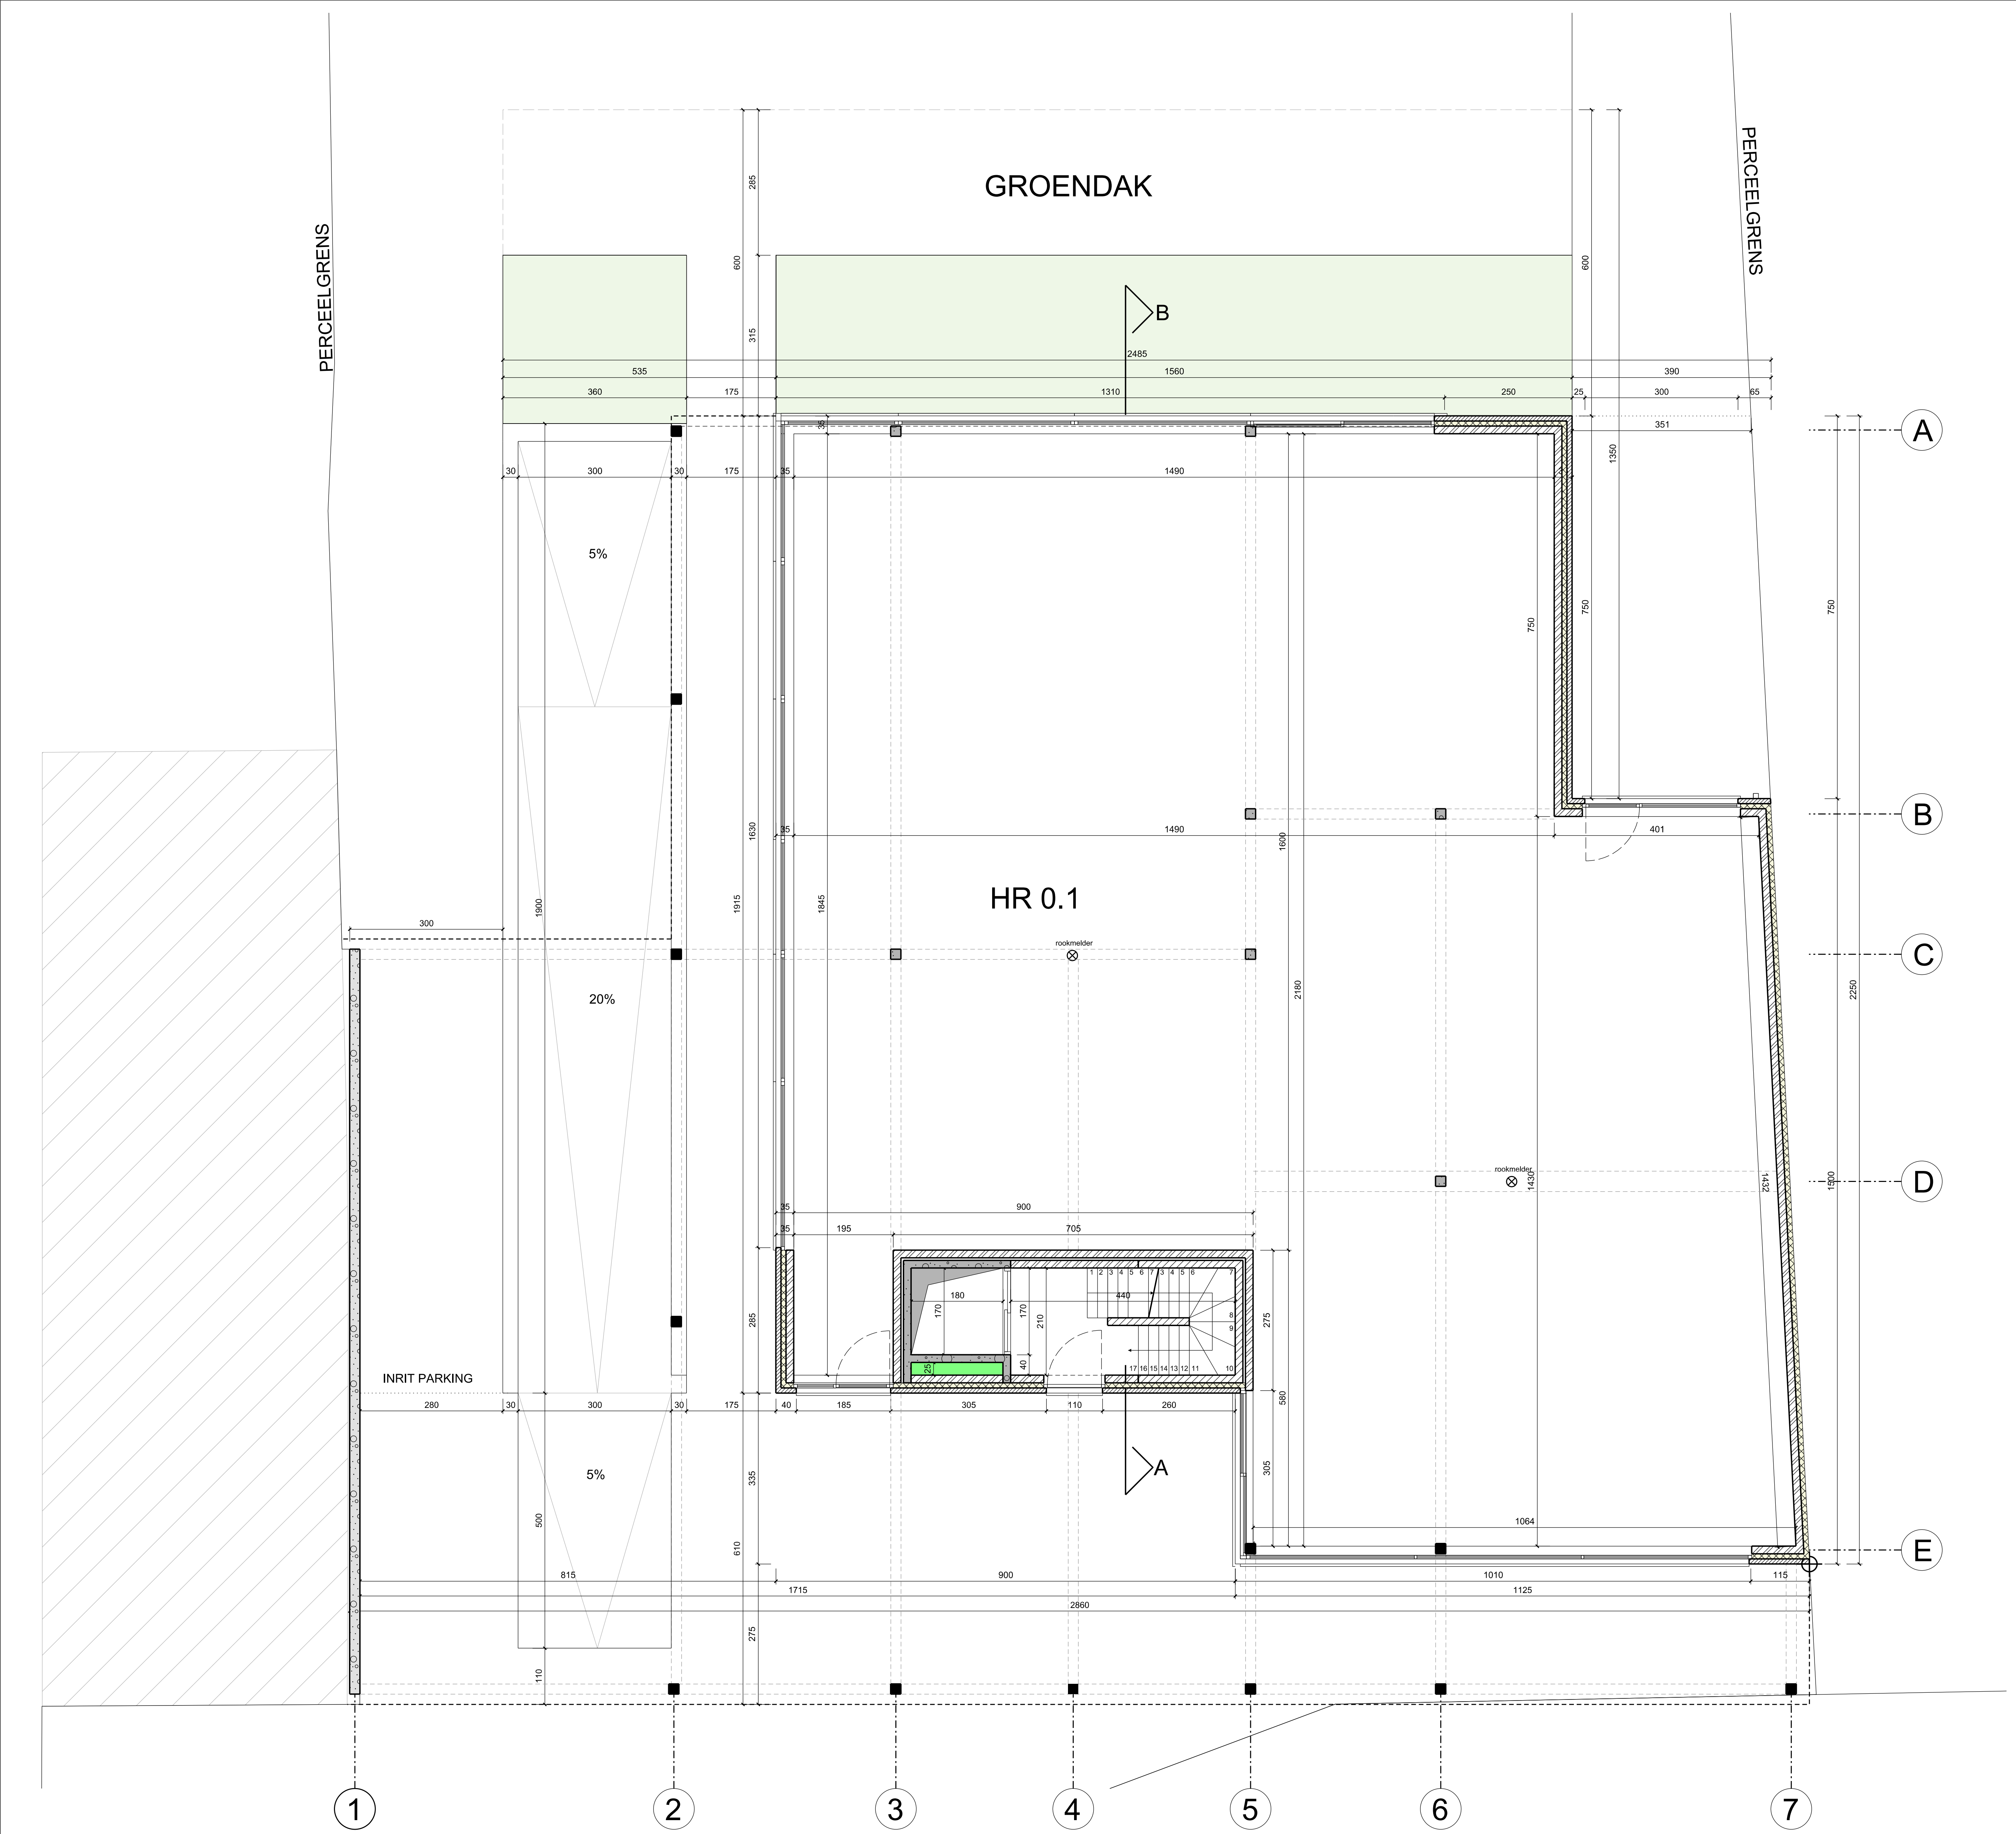


PROJECT: Slopen van twee woningen en bouwen van een handelsruimte met 10 appartementen						
BA_ABP Steenstraat_P_N_GELIJKVLOERS		NR.	DATUM	BOUWPLAATS	BOUWHEER	ARCHITECT
schaal: 1/50 eenheid: cm		02/10	19-06-2019	Steenstraat 16 & 18 3580 Beringen 1e Afd., Sectie C, Nr(s). 138w & 140f	ABP Nv Schemkensstraat 2 3583 Paal 011 43 64 87 - www.a-b-p.be	 Atech Architectenbureau
				Atech-architecten Bvba Koerselsesteenweg 35 3580 Beringen 011 43 24 80 - a@atech-architecten.be www.atech-architecten.be		




PROJECT: Slopen van twee woningen en bouwen van een handelsruimte met 10 appartementen						
BA_ABP Steenstraat_P_N_KELDER		NR.	DATUM	BOUWPLAATS	BOUWHEER	ARCHITECT
schaal: 1/50 eenheid: cm		01/10	20-06-2019	Steenstraat 16 & 18 3580 Beringen 1e Afd., Sectie C, Nr(s). 138w & 140f	ABP Nv Schemkensstraat 2 3583 Paal 011 43 64 87 - www.a-b-p.be	 Atech-architecten Bvba Koerselsesteenweg 35 3580 Beringen 011 43 24 80 - a@atech-architecten.be www.atech-architecten.be

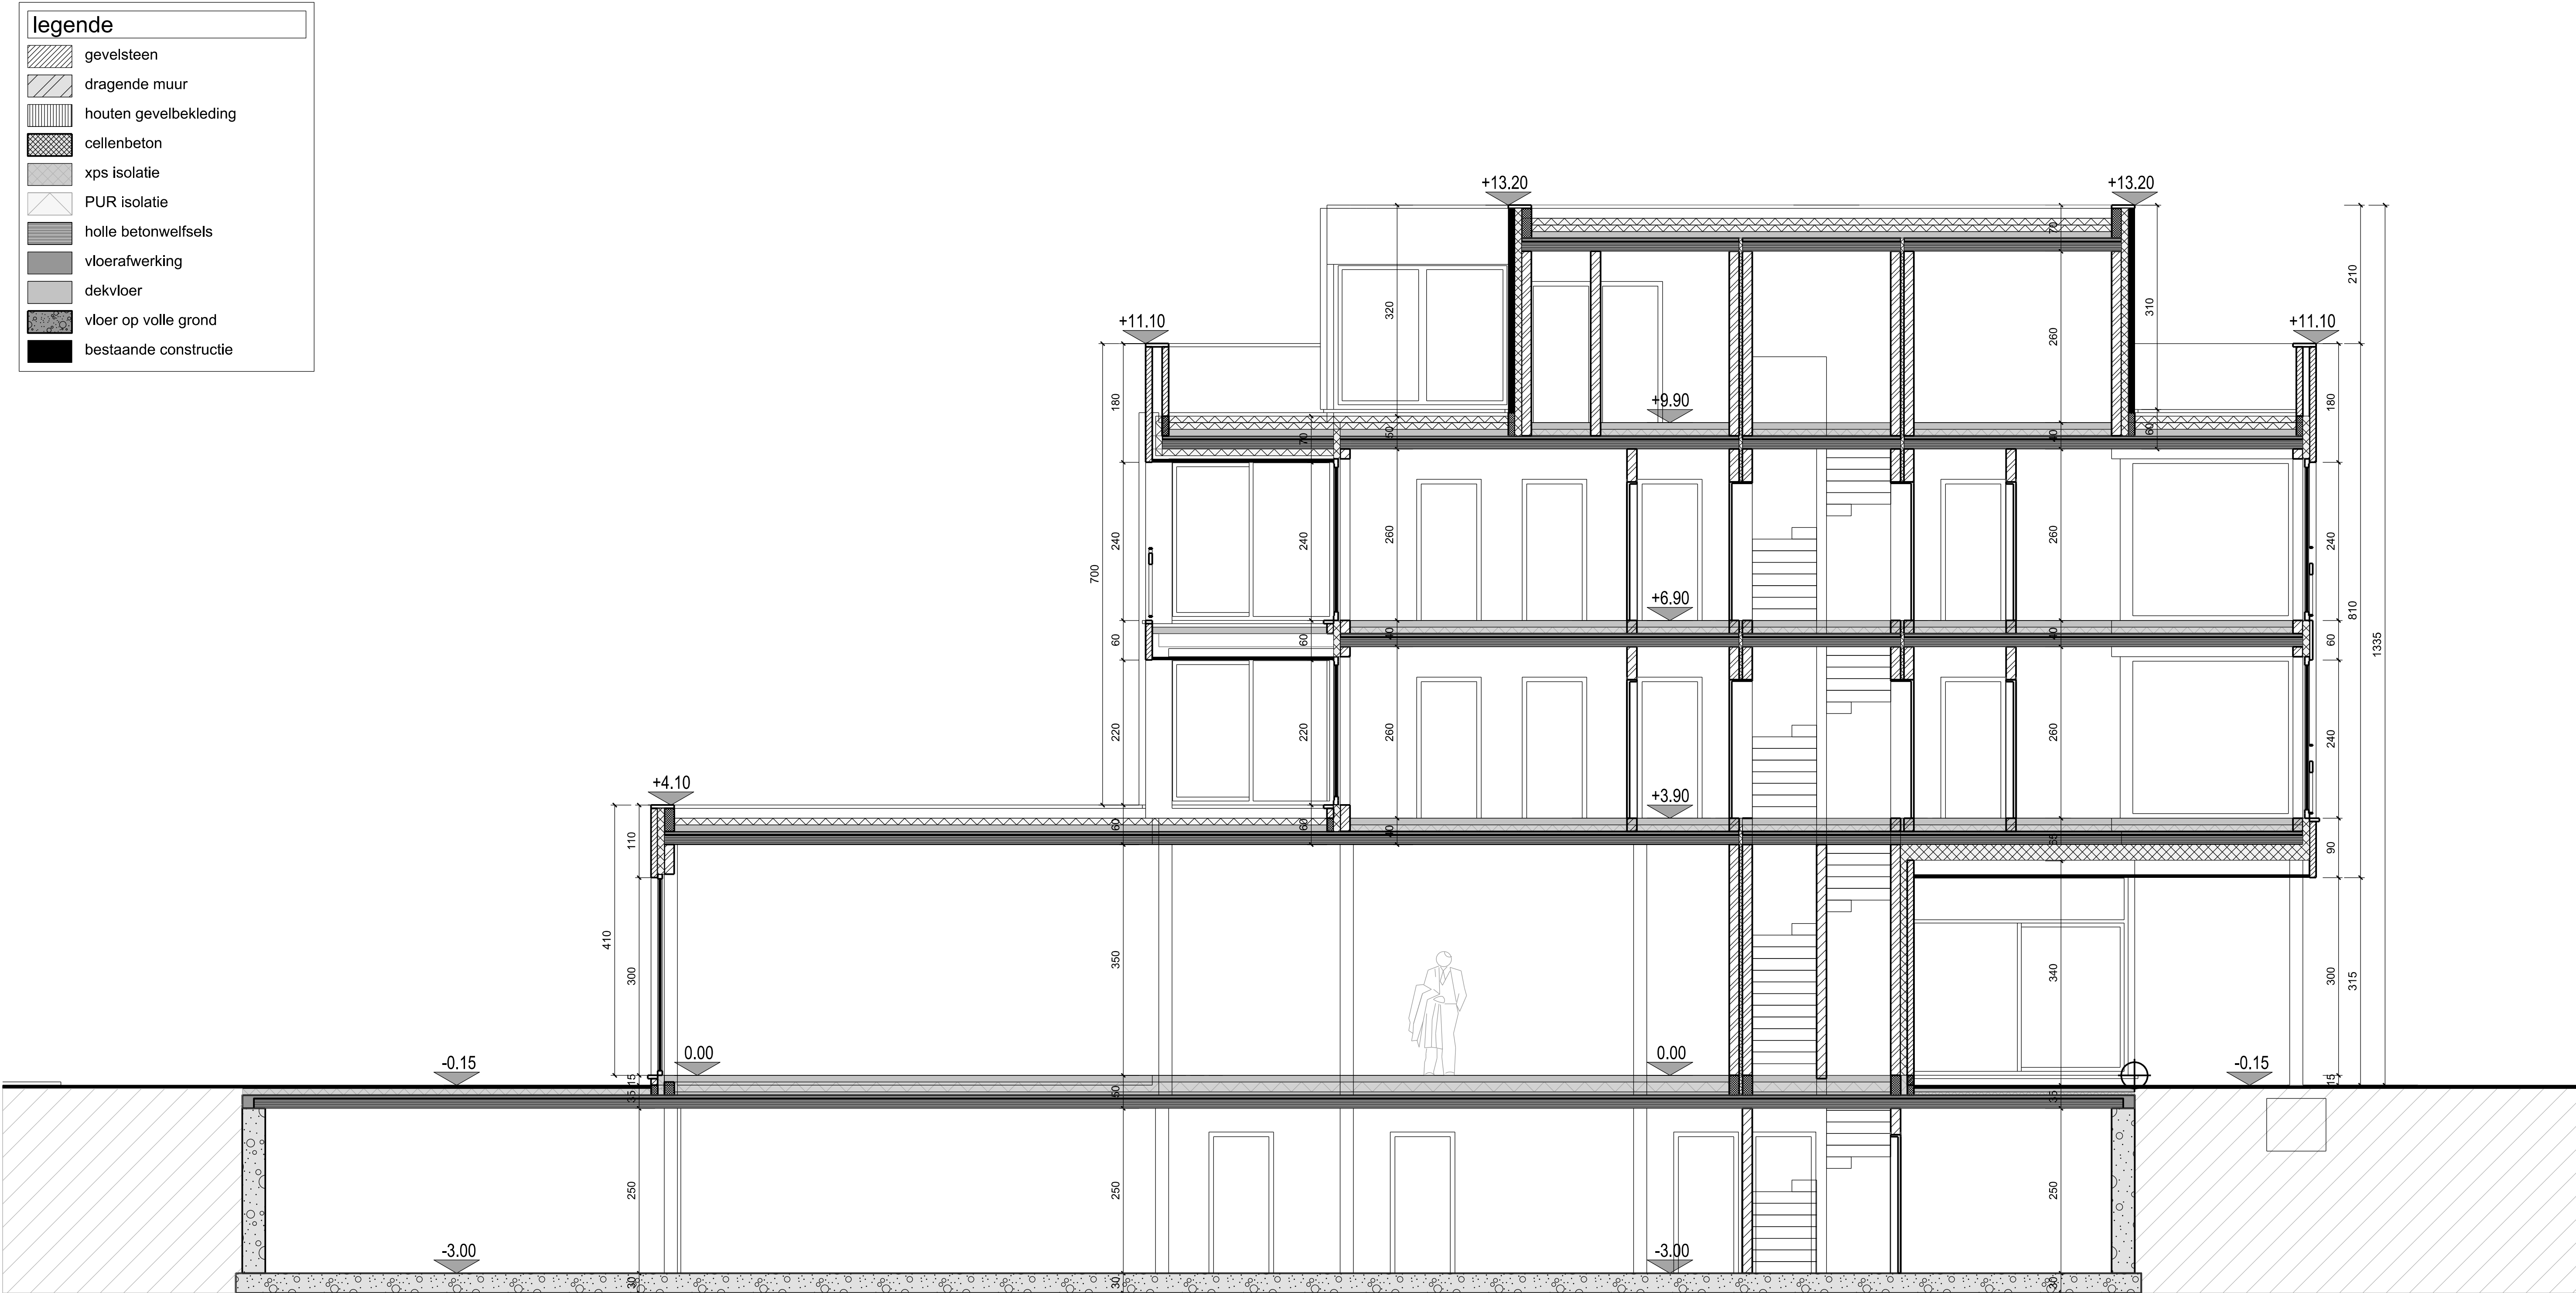

PROJECT: Slopen van twee woningen en bouwen van een handelsruimte met 10 appartementen					
BA_ABP Steenstraat_S_N_DOORSNEDE AB		NR.	DATUM	BOUWPLAATS	BOUWHEER
schaal: 1/50 eenheid: cm		08/10	19-06-2019	Steenstraat 16 & 18 3580 Beringen 1e Afd., Sectie C, Nr(s). 138w & 140f	ABP Nv Schemkensstraat 2 3583 Paal 011 43 64 87 - www.a-b-p.be
		ARCHITECT			
				Atech-architecten Bvba Koerselsesteenweg 35 3580 Beringen 011 43 24 80 - a@atech-architecten.be www.atech-architecten.be	

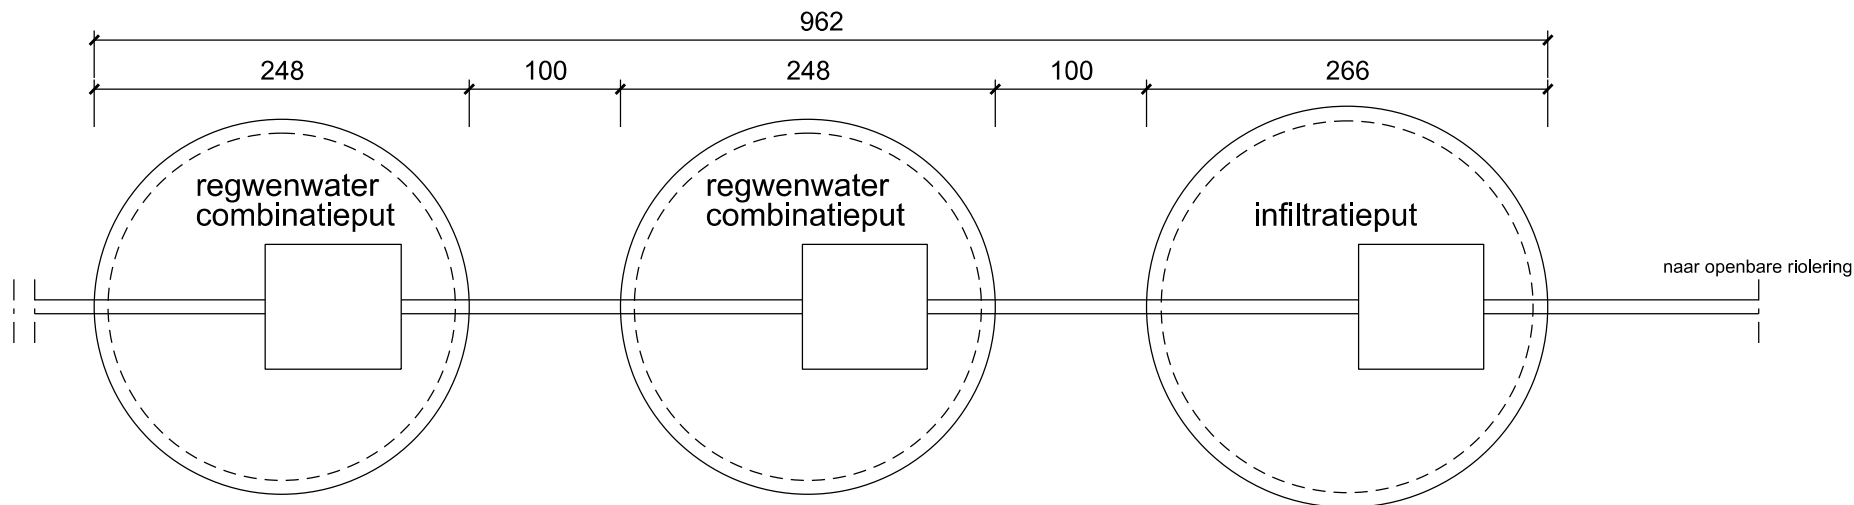

BOVENAANZICHT

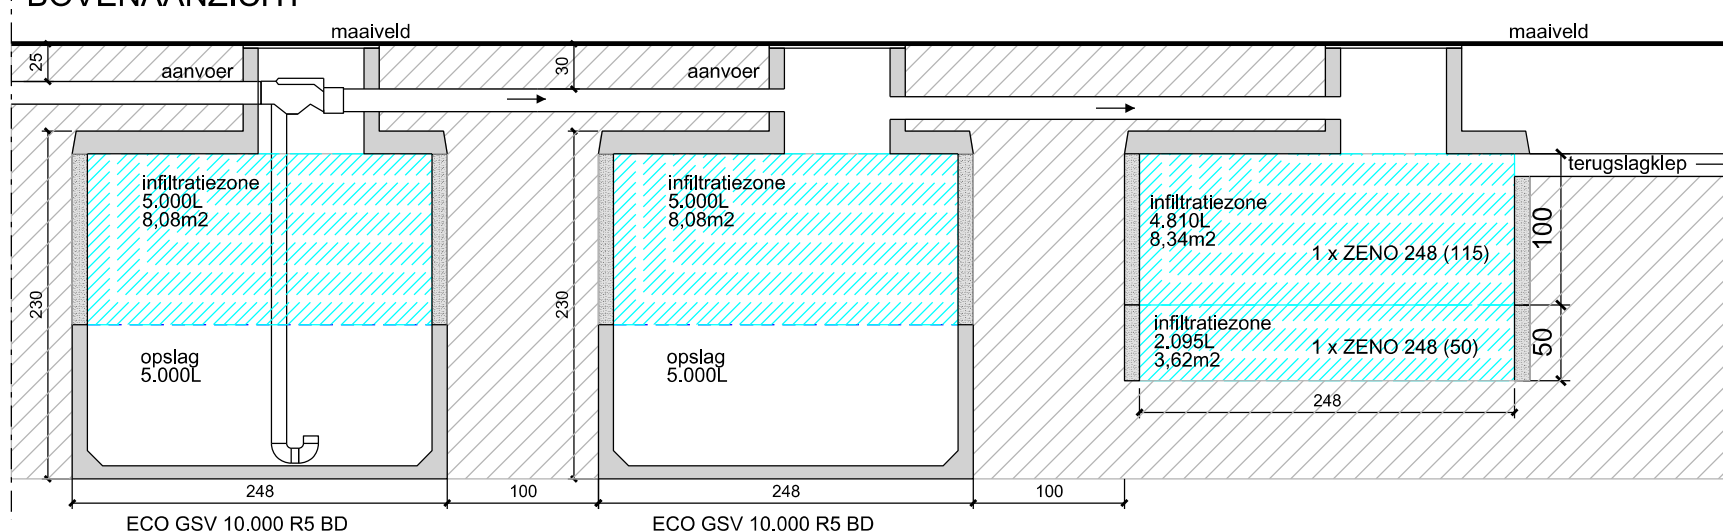

DWARSPROFIEL

PROJECT: Slopen van twee woningen en bouwen van een handelsruimte met 10 appartementen

BA_ABP Steenstraat_D_N_INFILTRATIE

schaal: 1/50
eenheid: cm



NR.

01/01

DATUM

20-06-2019

BOUWPLAATS

Steenstraat 16 & 18
3580 Beringen
1e Afd., Sectie C,
Nr(s). 138w & 140f

BOUWHEER


ABP Nv
Schemkensstraat 2
3583 Paal
011 43 64 87 - www.a-b-p.be

ARCHITECT



Atech-architecten Bvba
Koerselsesteenweg 35
3580 Beringen
011 43 24 80 - a@atech-architecten.be
www.atech-architecten.be

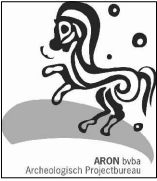

	2019 369 BE-19-ST		Onderwerp	Datum		Legende			
	Beringen - Steenstraat		Overzichtsplan KLIP-leidingen	September 2019		 Projectgebied	 Fluvius OilGasChemicals	 Proximus Telecommunications	
	Schaal 1 : 200				 Fluvius CrossTheme		 Fluvius Sewer	 Watergroep Water	
				 Fluvius Electricity		 Fluvius Telecommunications	 Vermoedelijke kelders		





	2019I369 BE-19-ST		Onderwerp	Datum	Legende					
	Beringen - Steenstraat		Schaal 1 : 200	0  5 m	 Projectgebied	 Fluvius OilGasChemicals	 Proximus Telecommunications	 Proefsleuf		
				 Fluvius CrossTheme	 Fluvius Sewer	 Watergroep Water				
				 Fluvius Electricity	 Fluvius Telecommunications	 Vermoedelijke kelders				

