




Grondplan oude kaart + opmeting opgraving + : 1/100

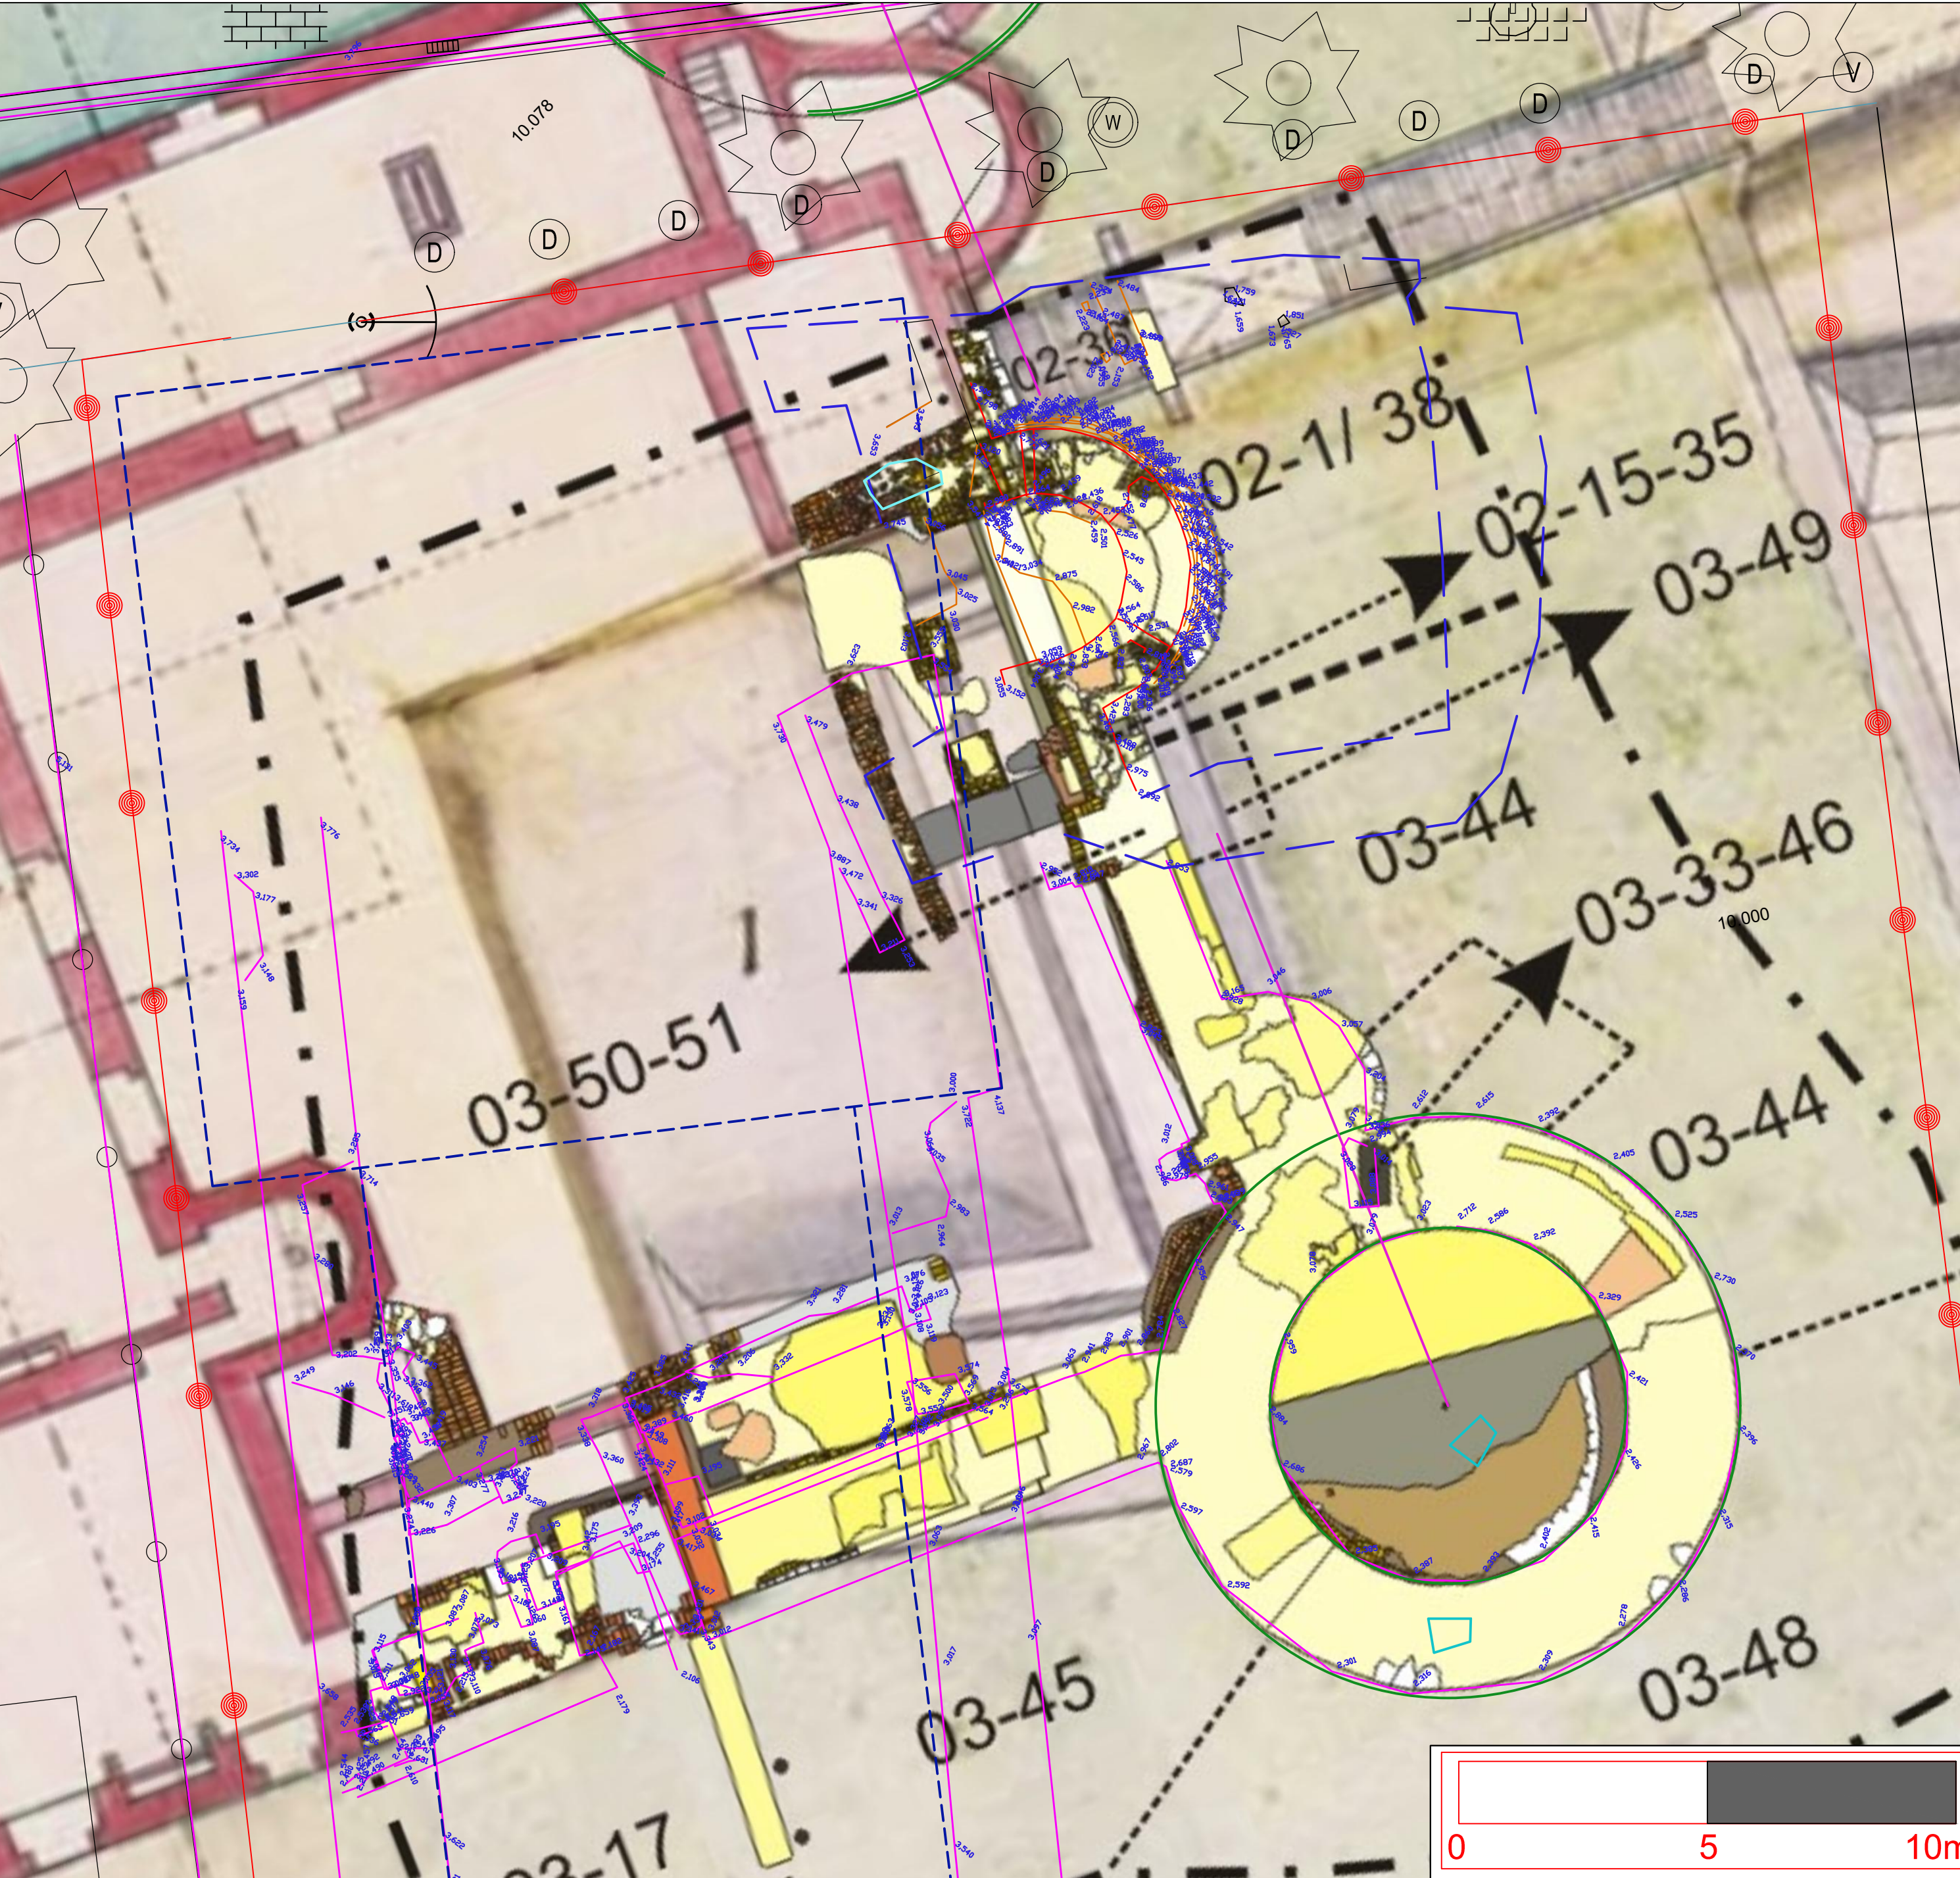

Grondplan opmeting opgraving: 1/100

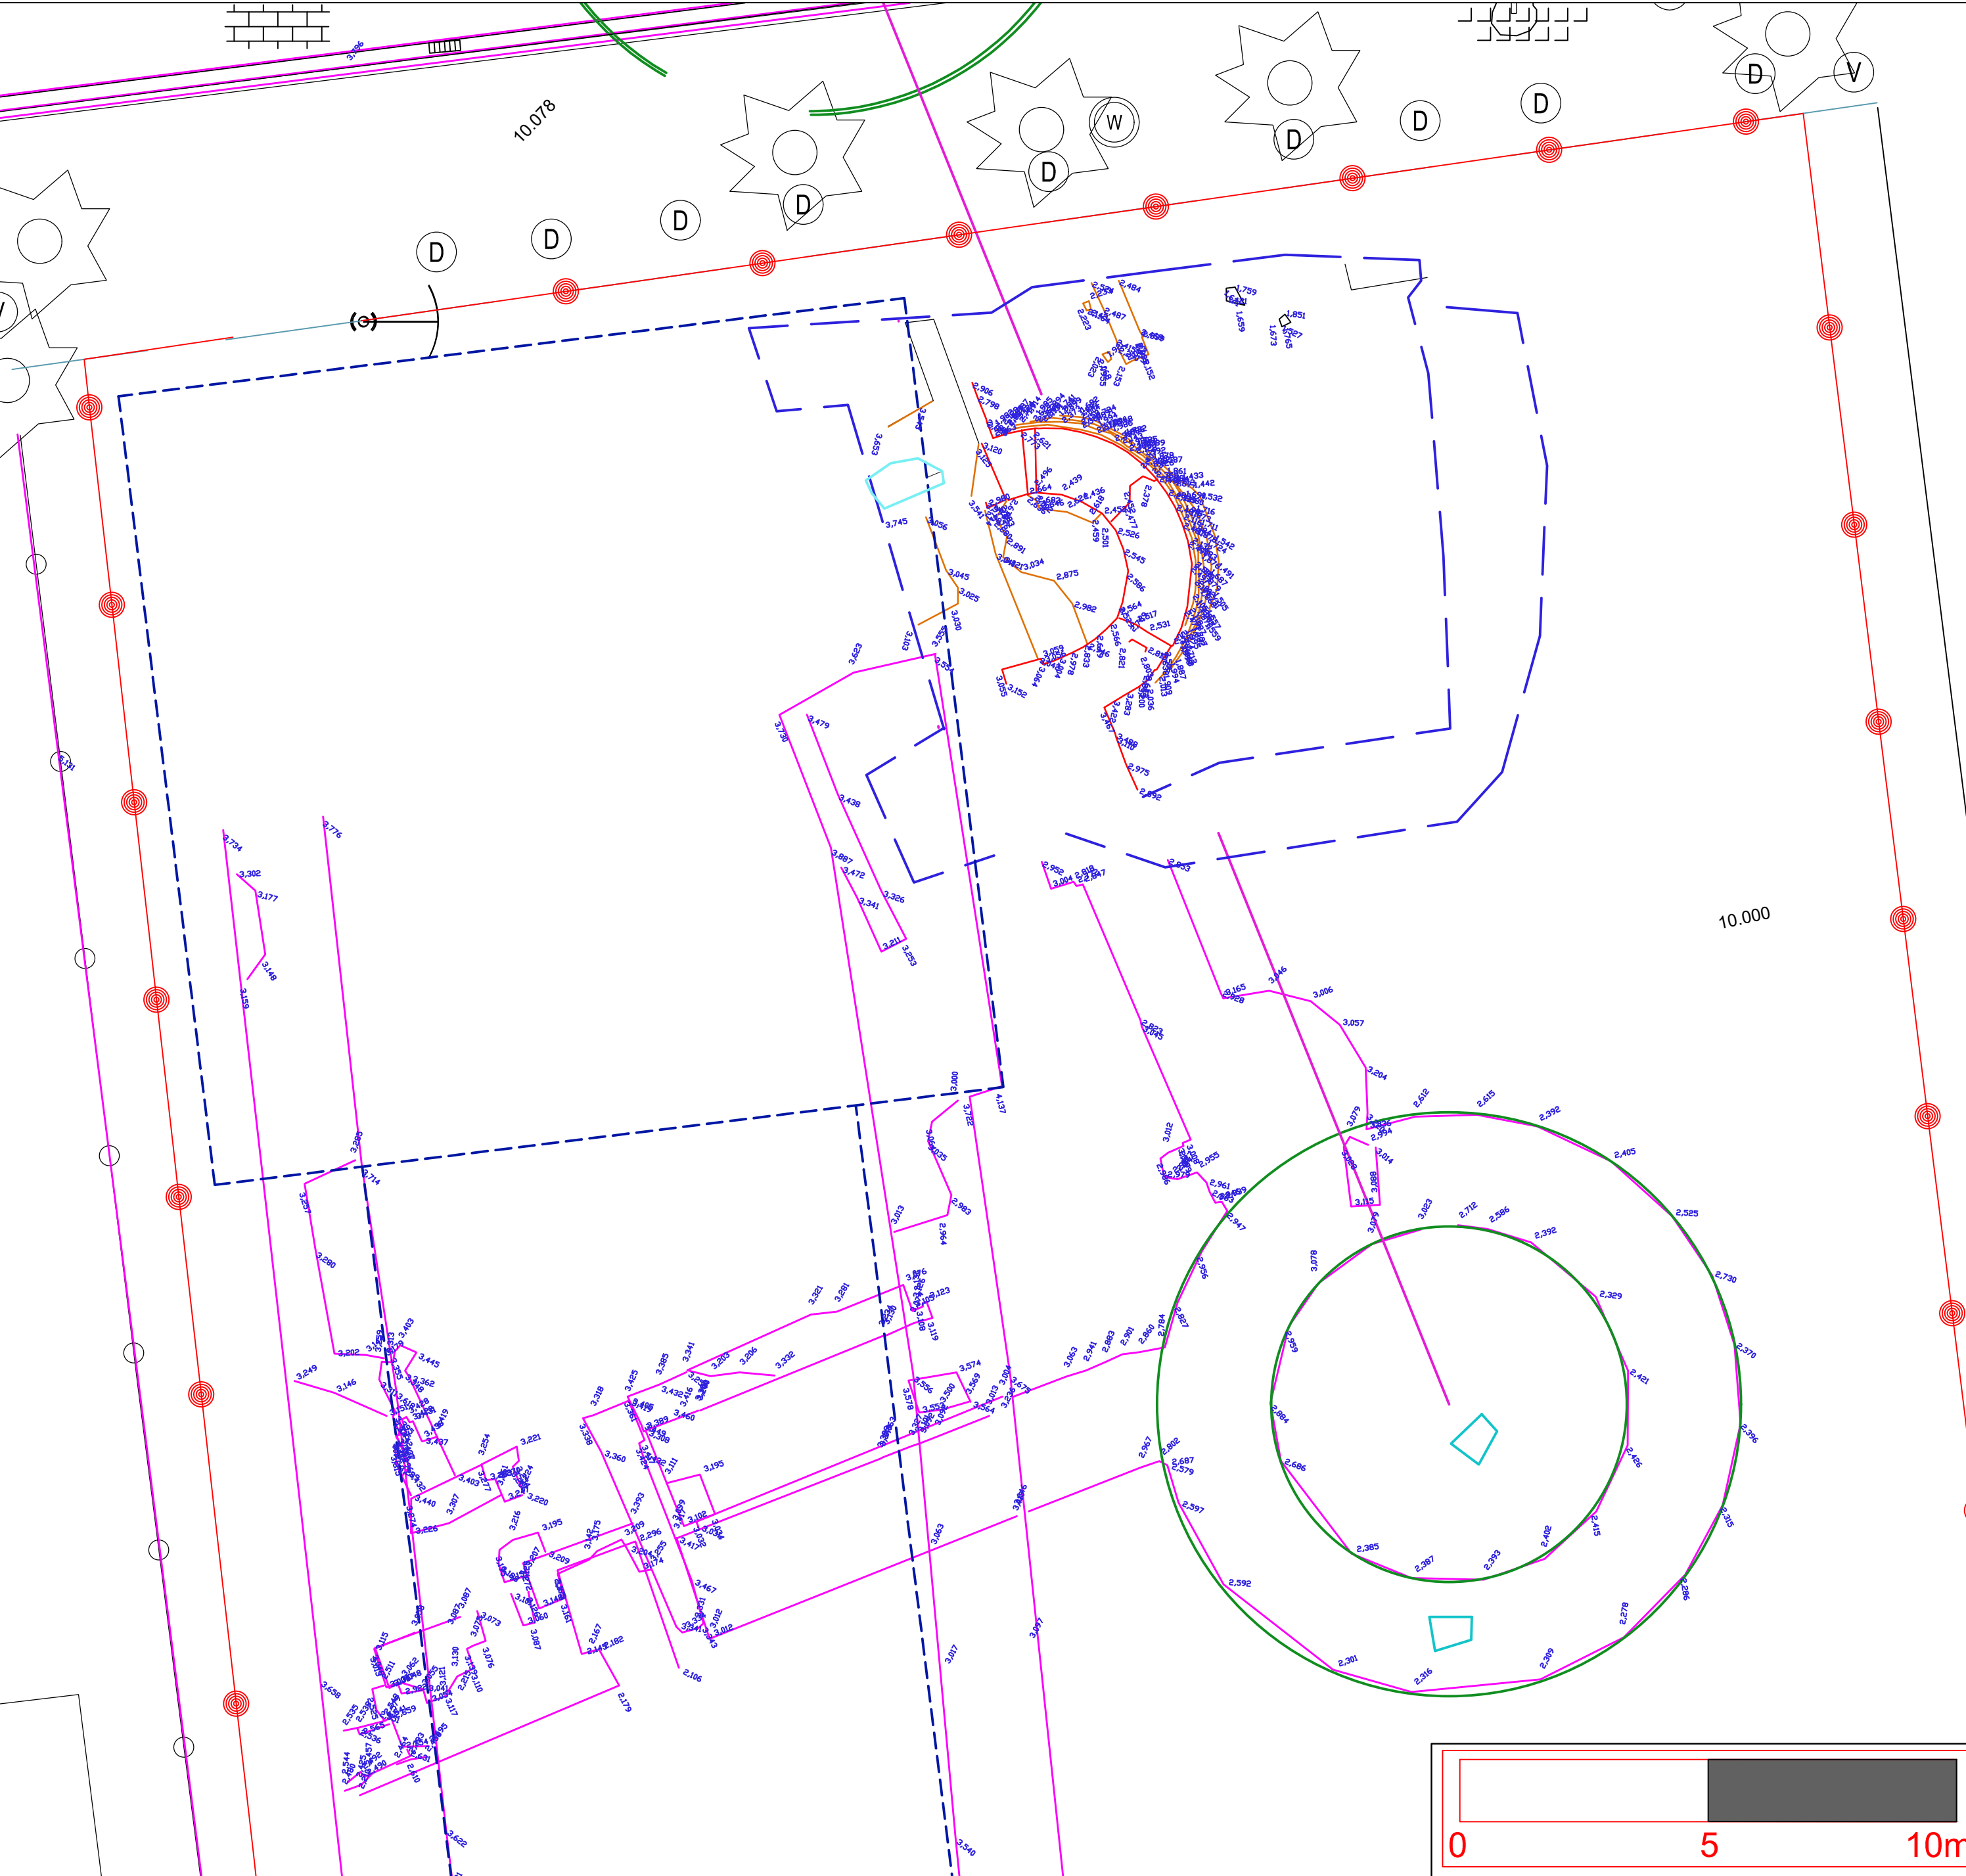


Grondplan opgraving + ontwerp: 1/100

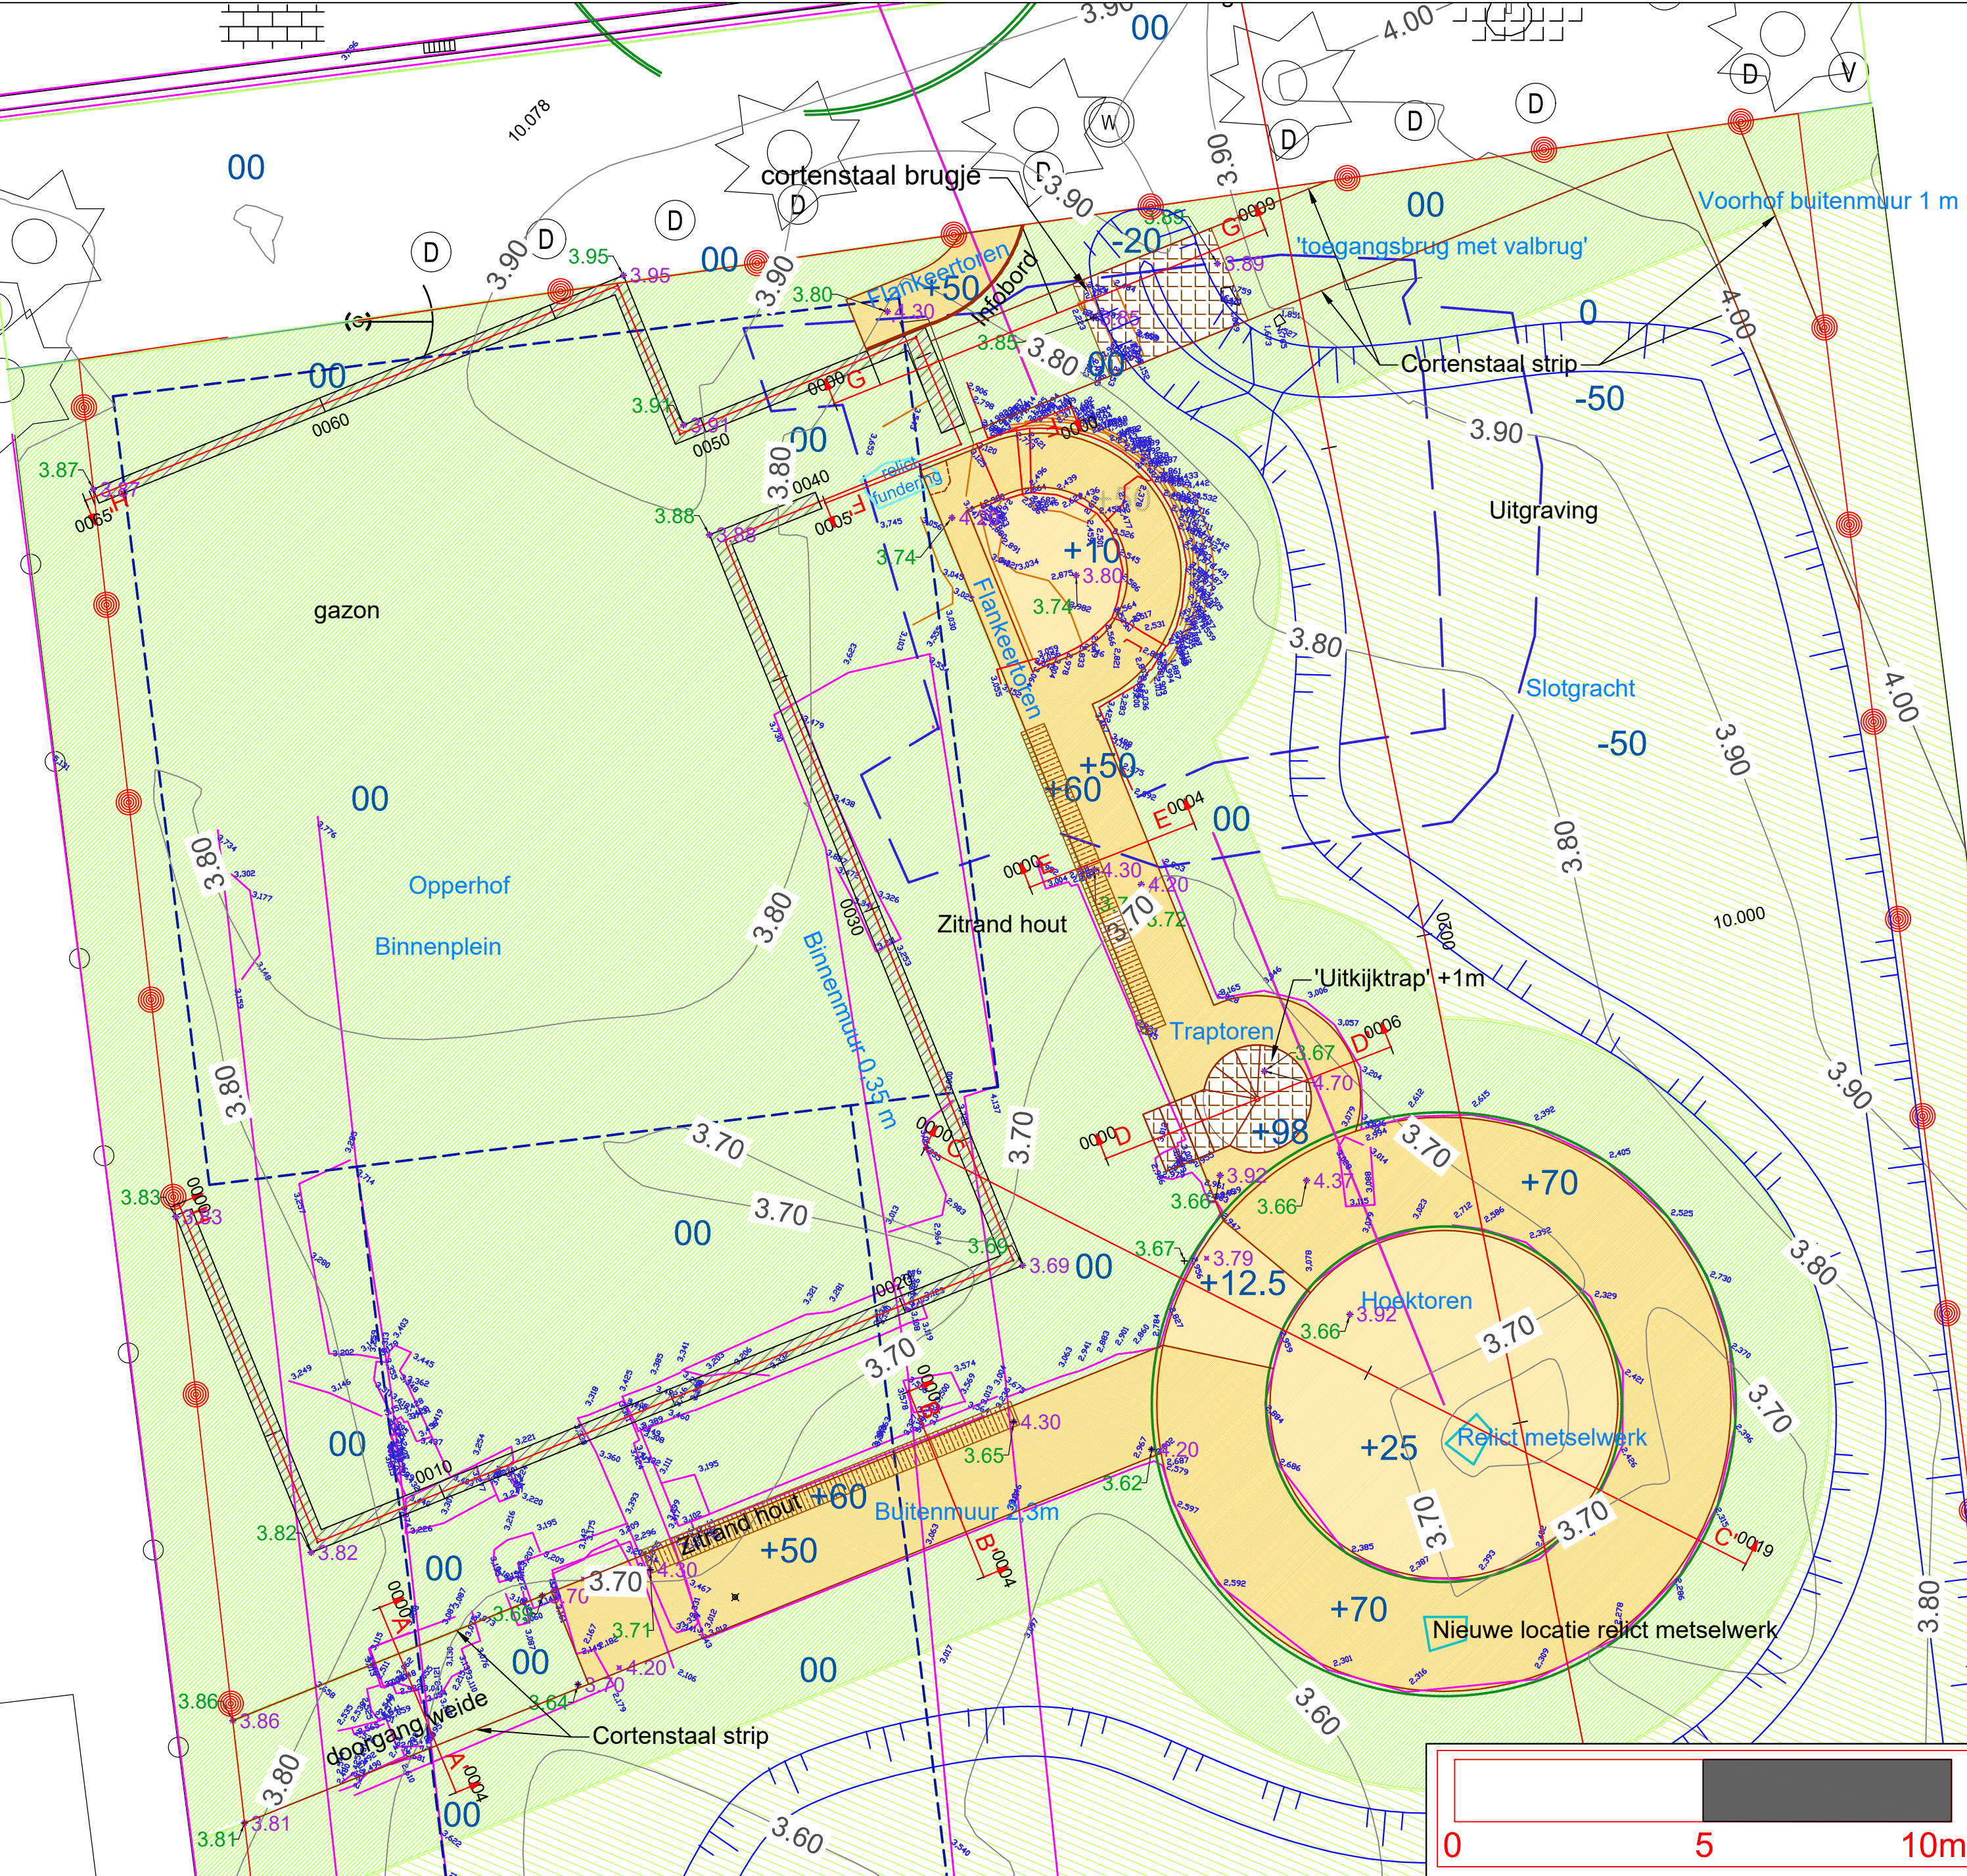

Legende:	
Aanduiding snede / terreinprofiel:	
Hoogtelijnen (om de 10cm) + aanduiding hoogte TAW:	
Hoogtepunt bestaande maaiveld TAW:	
Hoogtepunt ontwerp TAW:	
Hoogteverschil ontwerp tov maaiveld (cm):	
Tekst historische betekenis:	
Tekst inrichting:	
Natuursteenslag:	
Zitelement hout:	
Verharding dolomiet:	
Gazon:	
Cortenstaal:	
Natuursteen strip:	
Weide / hooiland:	
Cortenstaal strip:	
Bovenkant + teen talud - afgraving / ophoging:	
Te verwijderen afsluiting:	

Legende opgravingen:	
Raster:	
Sleuf:	
'STNDRD':	
Muren:	
Muursporen:	
Gebouw:	
"Wegenis":	
Meetpunten opgraving (TAW):	

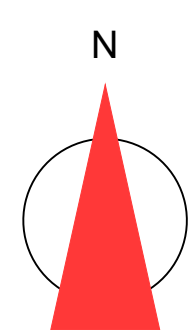

PROVINCIEBESTUUR OOST-VLAANDEREN
departement Logistiek - dienst Patrimonium
Gouvernementstraat 1
9000 Gent
tel : 09 - 267 79 00 fax : 09 - 267 83 96
e - mail : patrimonium@oost-vlaanderen.be

locatie Archeologische site Bladelinkasteel
Kasteelstraat - 9992 Middelburg / Maldegem
project Bladelinkasteel - visualisatie
fase Voorontwerp

plan :
-Grondplan opgraving + ontwerp
-Grondplan opmeting opgraving
-Grondplan oude kaart + opmeting opgraving

opgemaakt	gezien
Arnoud De Coen landschaps- en tuinconsulent	Michel De Vos hoofddarchitect

wijziging A		
wijziging B		
wijziging C		
wijziging D		
wijziging E		

datum	03/10/2018	dossier	2017-0474
schaal	zie plan		
getekend	JAU	plannummer 03 BU	plan 3 van 3 plannen
afmetingen			