

LEGENDE NIEUWE TOESTAND

10

Lotnummer nieuwe verkaveling

Bouwlijn voor hoofdgebouwen

Uiterste bouwgrens



Bouwrijke tuinstrook




Zone voor ondergrondse uitbouw en/of inrit



Zone voor hoofdgebouwen



Zone voor koeren en hovingen

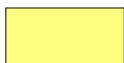

Grond op te nemen in het openbaar domein



STUDIEBUREAU
VERHAEGHE & PARTNERS

Autobaan 5 bus 0102

8210 Zedelgem

info@sbverhaeghe.be

T 050 84 20 30

www.sbverhaeghe.be

VERKAVELING LANGSHEEN WINGENESTEENWEG TE BEERNEM

OPDRACHTGEVER:

NORDICA NV
p.a. Joannes BAUWENS
Nijverheidsstraat 18
5730 BEERNEM

BOUWPLAATS:

BEERNEM, 1e AFDELING -
SECTIE D - nrs. 332/02, 332/s/3, 334/c/2 & 334/k/2
deel van nrs. 334/h/2 & 332/t/3


VA_L_N_legende nieuwe toestand

12/12/2018

1/500

DATUM INDEX WIJZIGING

DATUM	INDEX	WIJZIGING

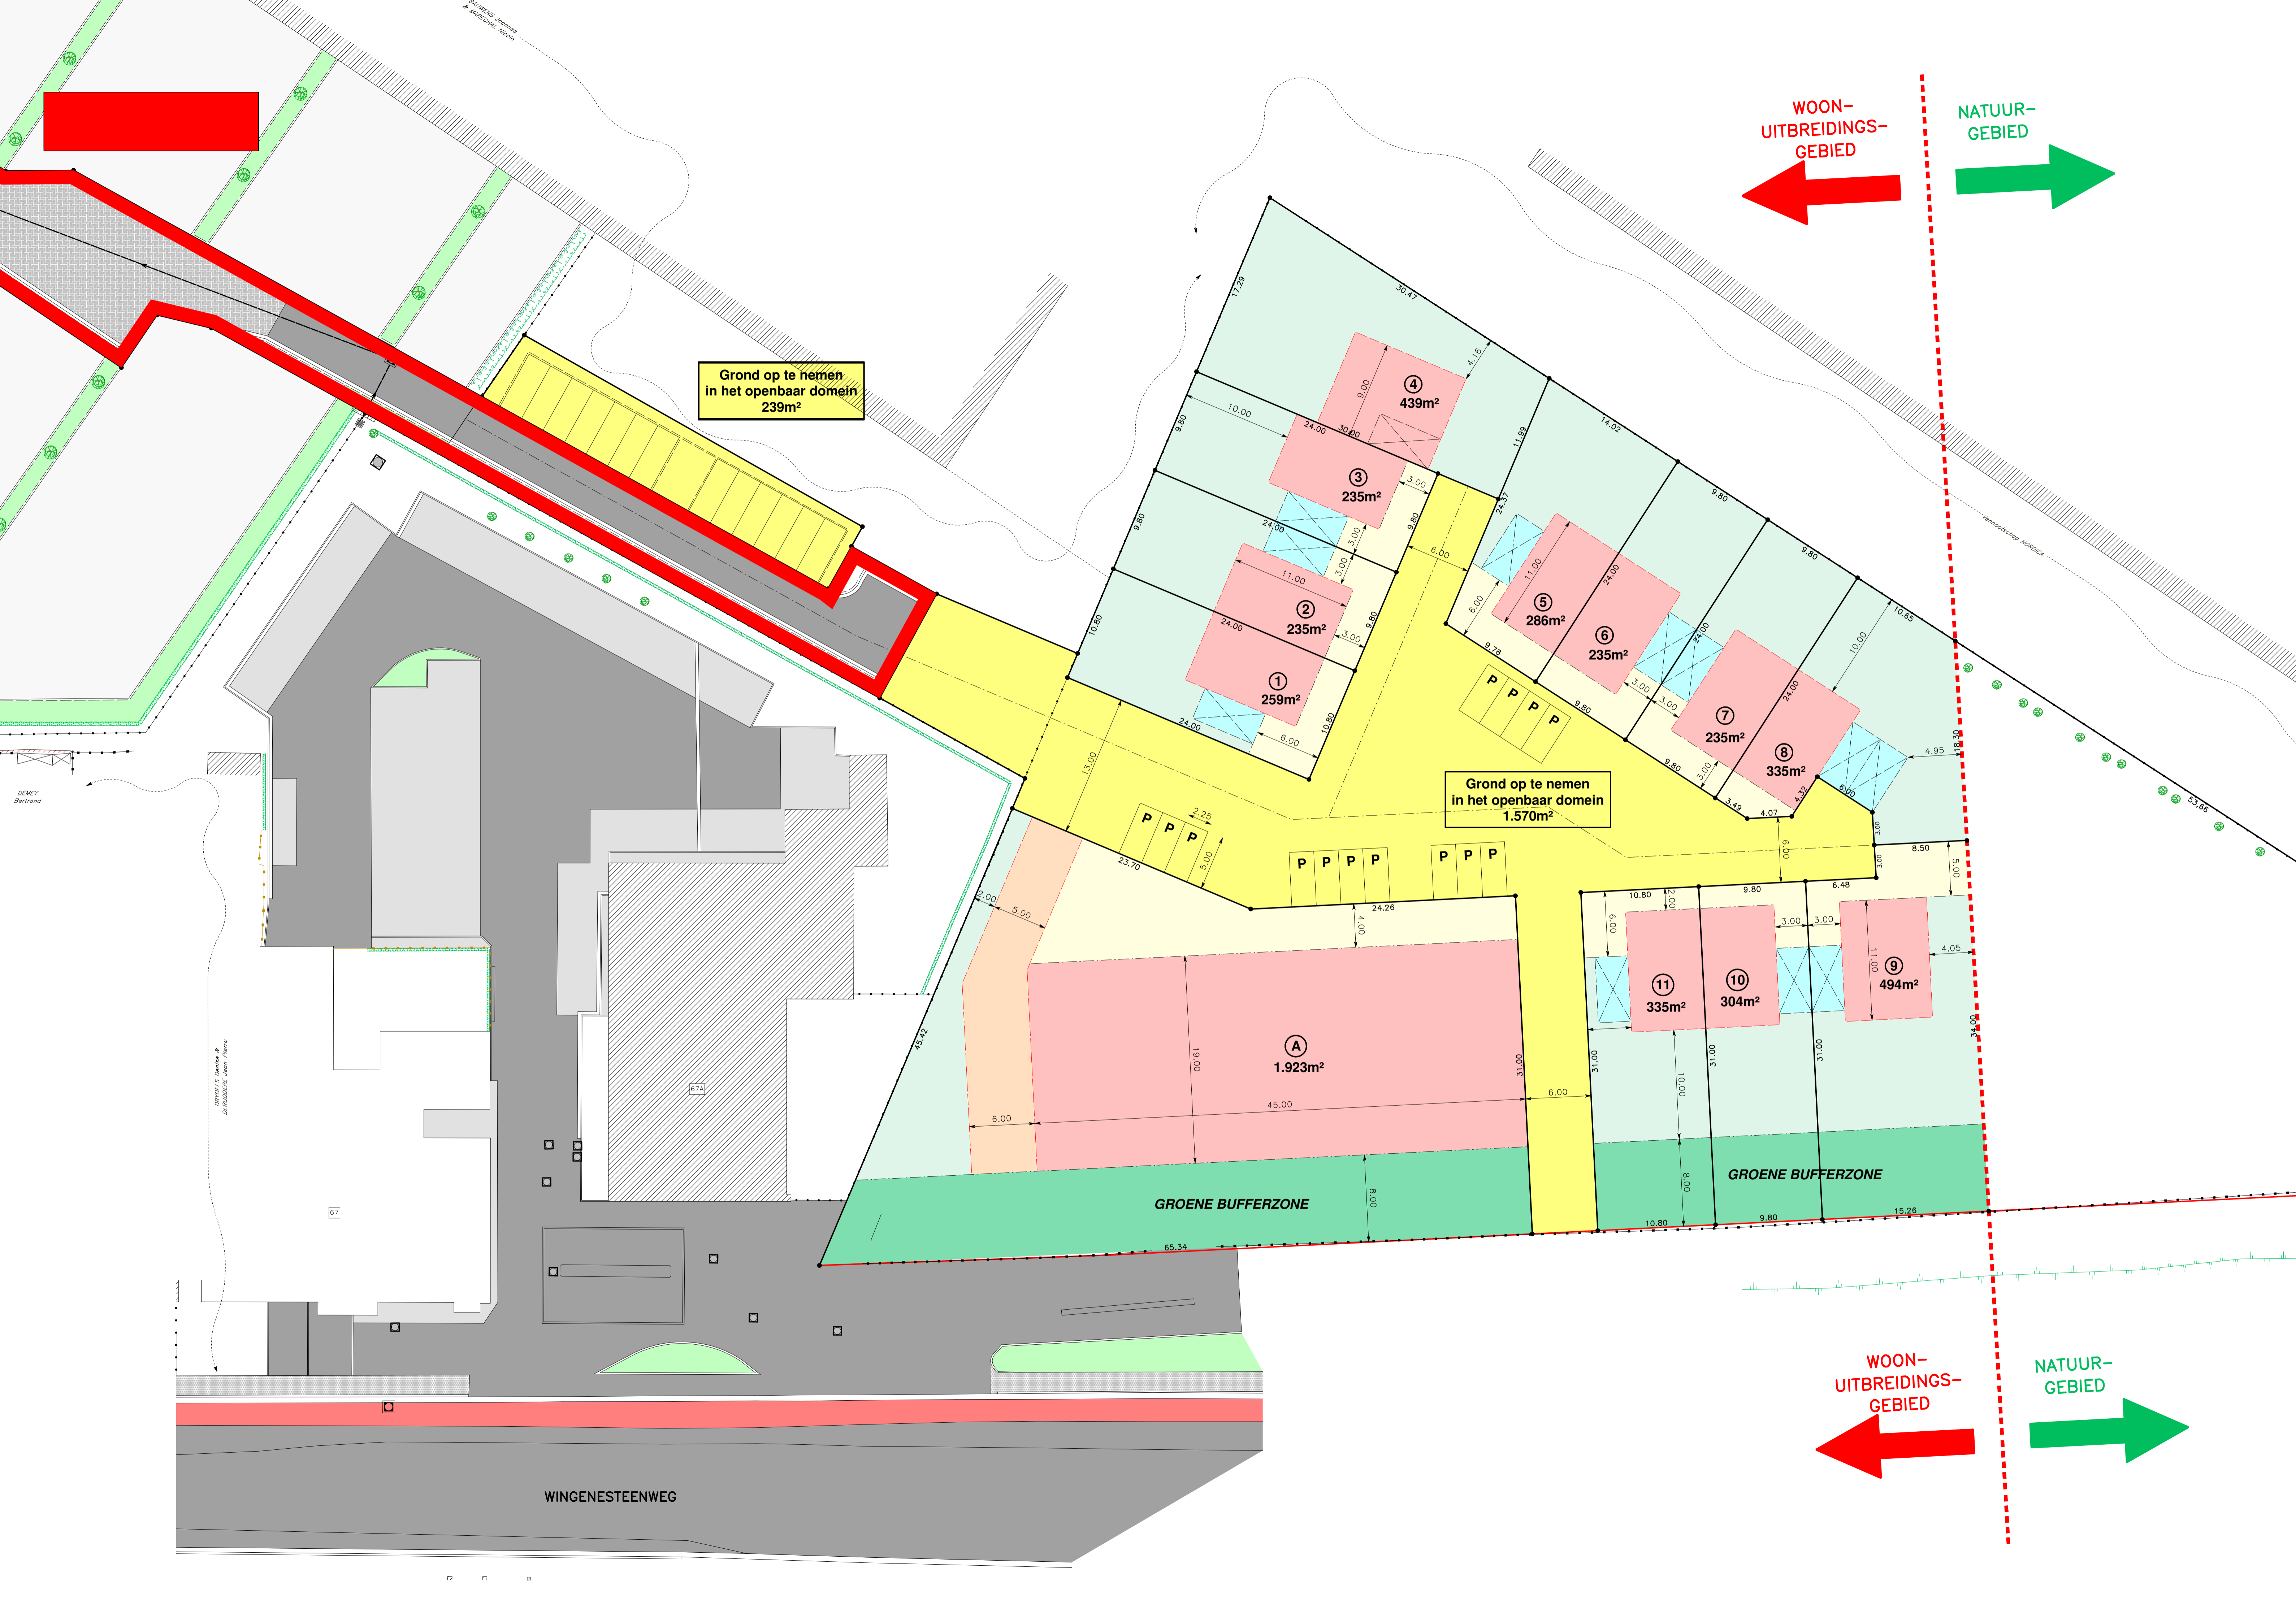

Grond op te nemen
in het openbaar domein
239m²

Grond op te nemen
in het openbaar domein
1.570m²

A
1.923m²

WOON-
UITBREIDINGS-
GEBIED

NATUUR-
GEBIED

WOON-
UITBREIDINGS-
GEBIED

NATUUR-
GEBIED

WINGENESTEENWEG