

Stad Harelbeke

1^eAfdeling, Sectie A

perceel 943g

OPMETINGSPLAN

Oppervlakte : 25a 54ca



Thomas Thielens BV o/vv BVBA
Graaf van Hoornestraat 30
9850 NEVELE
Tel.: +32 (0)473 39 42 21
info@thomasthielens.be
www.thomasthielens.be

Aldus gemeten en opgemaakt door ondergetekende landmeter-expert.

d.d. 9 januari 2019

zaakvoerder Thomas Thielens bv bvba
erkend landmeter-expert nr.: RPLAN160015

plannummer : A3.N.623.19

dossier : HAKO191218

tekening : HAKO191218


Situatieschets

Schaal : 1/1.000



- Legende**
- eigendomsgrens
 - afsluiting elektriciteitskast
 - elektriciteitspaal
 - verlichtingspaal
 - mast
 - slikker
 - deksel
 - vuilbak
 - zitbank
 - distributie
 - gebouw
 - muur
 - bijgebouw/afdak
 - boom
 - dorpel
 - niveau nok
 - niveau kroonlijst
 - hoogtepunt
 - vuilbak
 - zitbank
 - straatkap water
 - straatkap gas
 - opnamepunt foto x
 - hoogtelijnen maaiveld

Grenzen bepaald aan de hand van:
 - het opmetingsplan opgemaakt te oostende op 15.06.2006 door landmeter expert F. Yperman.
 - de bestaande toestand en diens wettelijke vermoedens.
 De auteur exonereert zich voor de mogelijke gebeurlijkheden ten gevolge van de hem onbekende titels.

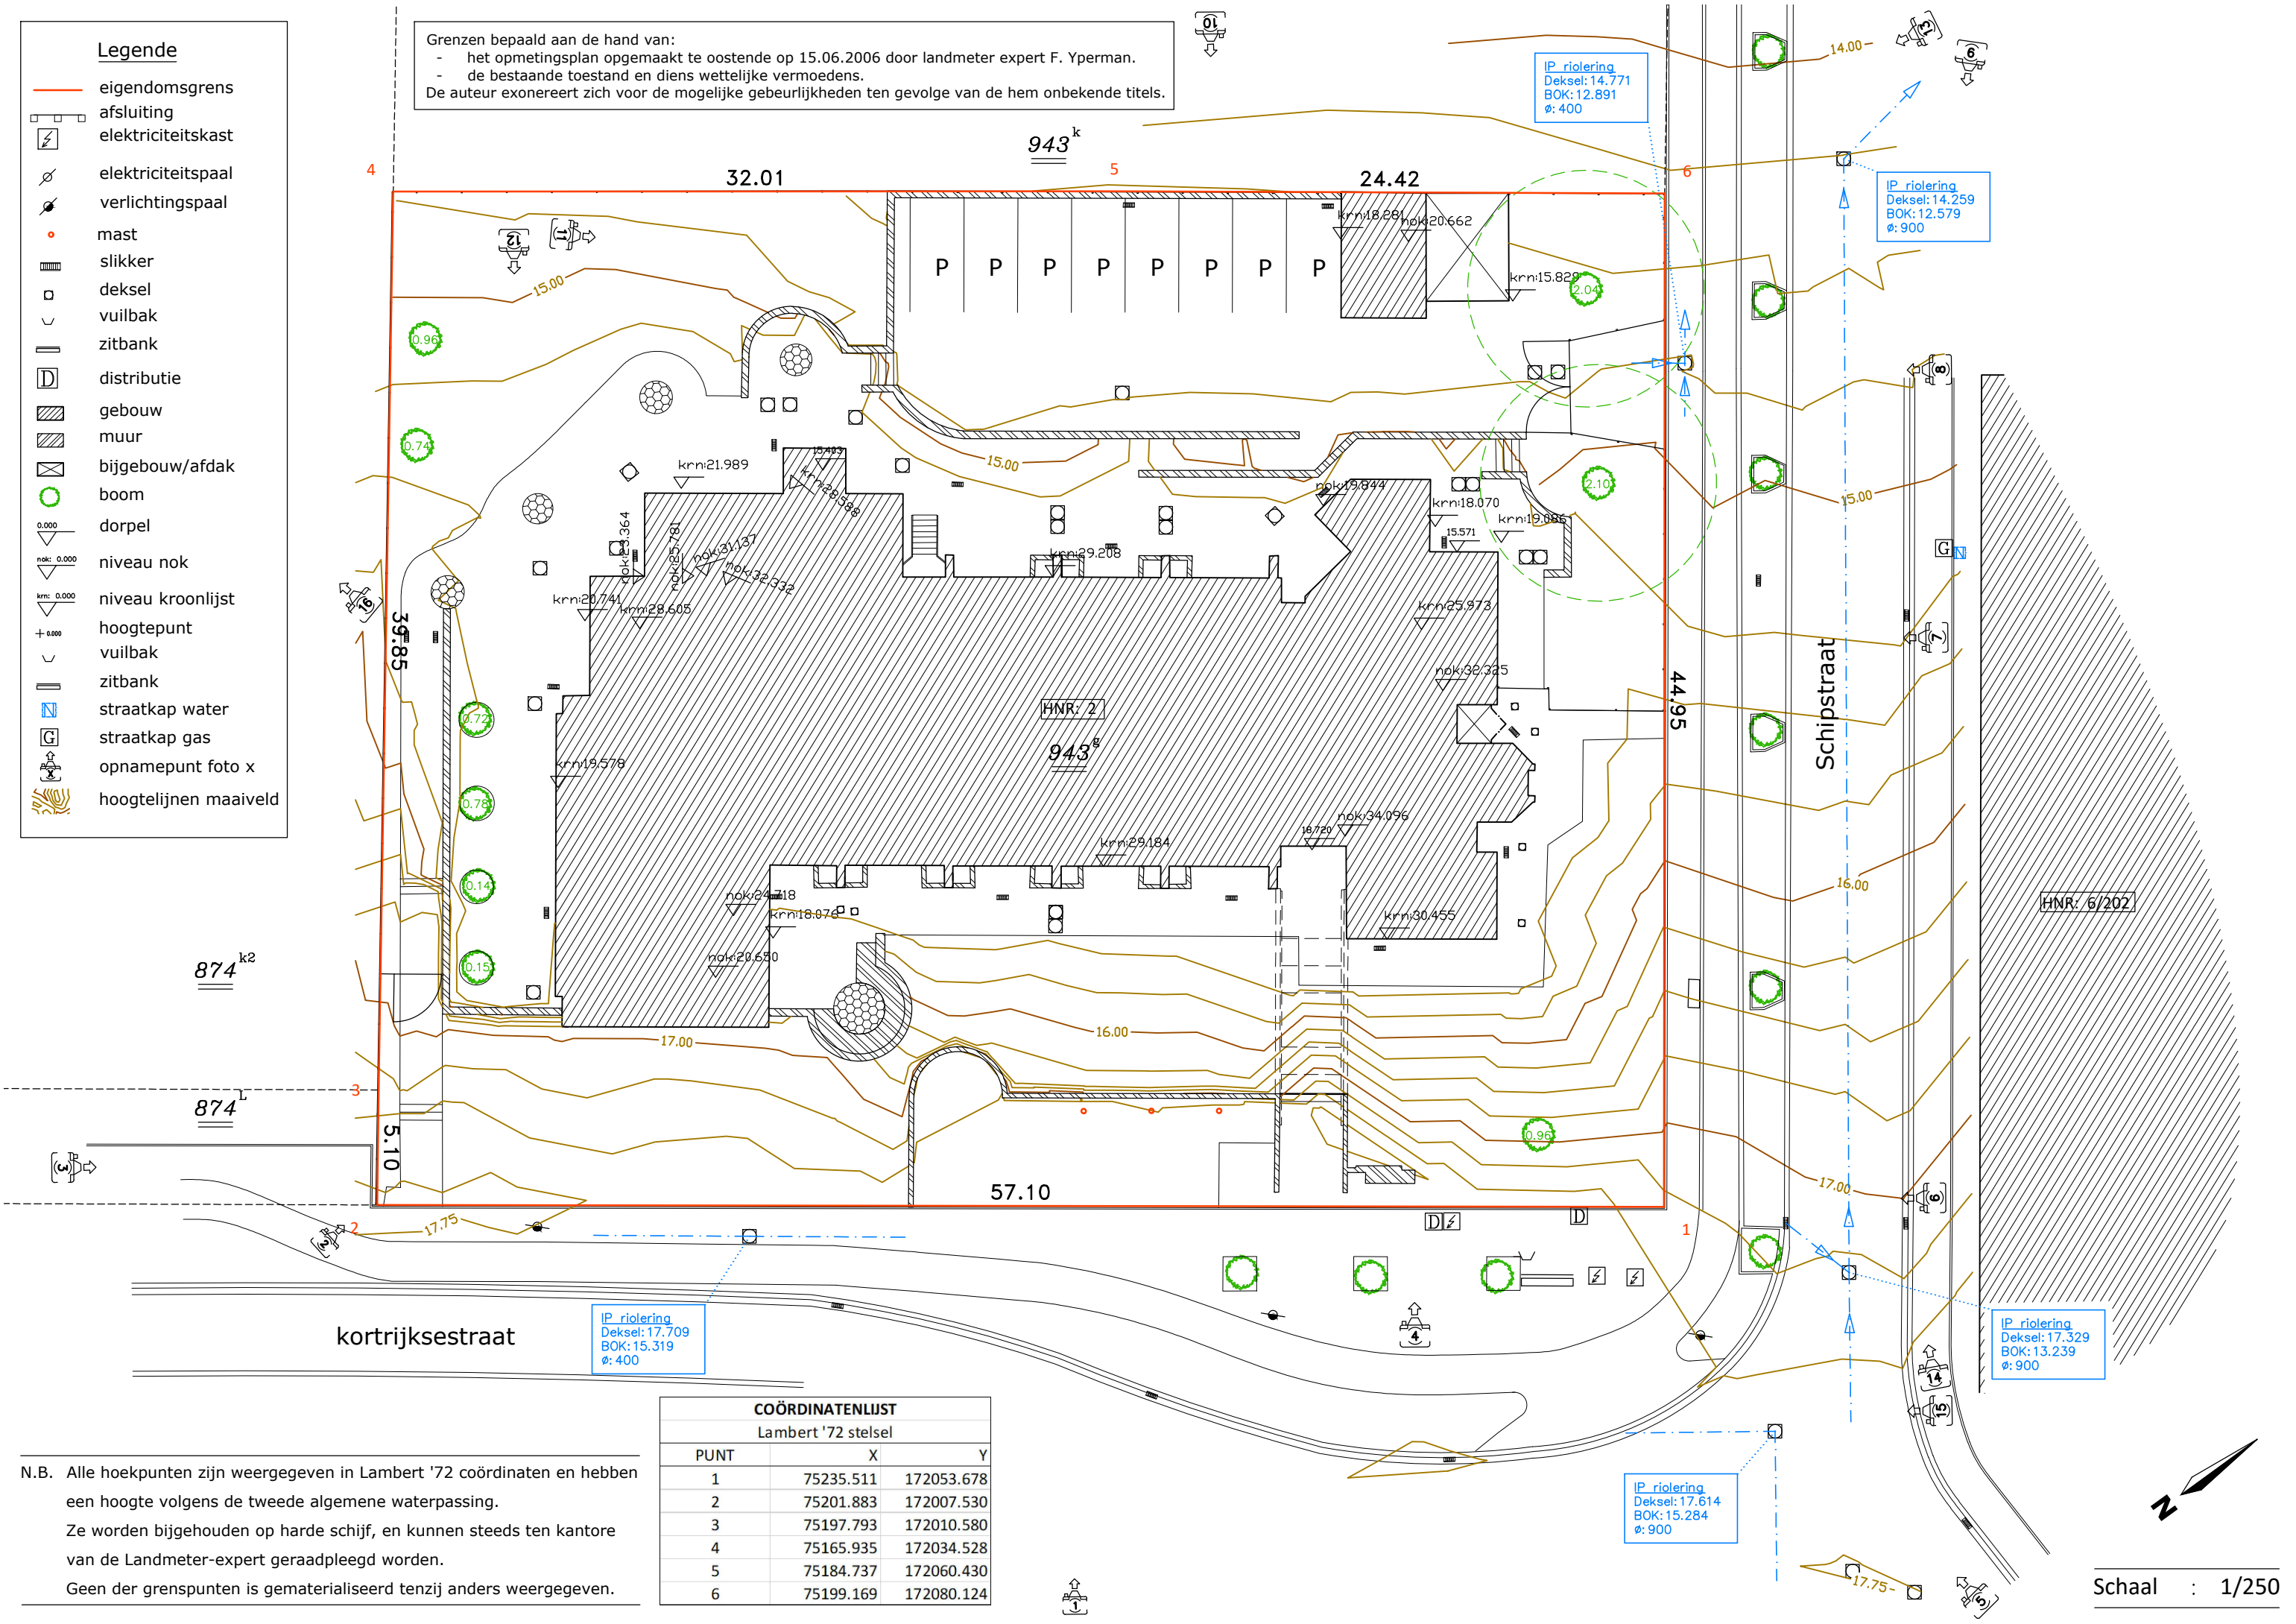

N.B. Alle hoekpunten zijn weergegeven in Lambert '72 coördinaten en hebben een hoogte volgens de tweede algemene waterpassing.
 Ze worden bijgehouden op harde schijf, en kunnen steeds ten kantore van de Landmeter-expert geraadpleegd worden.
 Geen der grenspunten is gematerialiseerd tenzij anders weergegeven.

COÖRDINATENLIJST
Lambert '72 stelsel

| PUNT | X | Y |
|------|-----------|------------|
| 1 | 75235.511 | 172053.678 |
| 2 | 75201.883 | 172007.530 |
| 3 | 75197.793 | 172010.580 |
| 4 | 75165.935 | 172034.528 |
| 5 | 75184.737 | 172060.430 |
| 6 | 75199.169 | 172080.124 |