Provincie : West-Vlaanderen
Arrondissement : Brugge
Gemeente
BEERNEM

Dossier : **19.24**	
Aantal plans : **4**	Plan nr. : **1**
Oppervlakte m² : **1.37**	Prijs : €

- grondplan ontworpen toestand
met ontworpen hoogtepeilen

INFRAbureau DEMEY
Beversesteenweg 314 , 8800 ROESELARE
studiebureau@demey.be
www.demey.be

ir. F. DEMEY, zaakvoerder

Terreinaanlegwerken Trefhof op de site van Aude Aerdemolen

Datum	Historiek

Gezien en goedgekeurd door de Gemeenteraad van **Beernem**
in zitting van
i.o. De Algemeen Directeur — De Voorzitter
E. Declerck — K. Vincke

De aannemer

REF : KM ED TAW-hBG03
BEE1924-V4-GR.dwg

LEGENDE ONTWORPEN TOESTAND

🟫	ontworpen heuvels
🟦	ontworpen vijver of wadi
╥╥╥╥	ontworpen talud
●	te behouden hoogstam
×	te rooien hoogstam
🟩	groen
⬜	vlindertuin
═	wandelpad
▬ ▪ ▬	vlindertuin
▨	bosplantsoen en struiken
🟫	ontworpen heuvels te beplanten met struweel

PLANTENLIJST

Soort + maat	Nederlands naam
BOSPLANTSOEN (plantverband: 1,5 x 1,5 m)	
Hoogstammen:	
Alnus glutinosa (100-125) 1+1	Zwarte els
Betula pendula (100-125) 1+1	Ruwe berk
Populus tremula (80-120) 1+1	Ratelpopulier
Quercus robur (100-125) 1+2	Zomereik
Ulmus laevis (80-120) 1+2	Steeliep
Struiken:	
Corylus avellana (60-100) 1+2, 3t gesneden	Hazelaar
Sorbus aucuparia (125-150) 1+2	Wilde lijsterbes
Prunus padus (100-125) 1+2,	Europese vogelkers
STRUWEEL (plantverband: 1,2 x 1,2 m)	
Crataegus monogyna (60-100) 1+2, 2/4t gesneden	Eénstijlige meidoorn
Prunus spinosa (100-125) 1+2 gesneden	Sleedoorn
Rosa canina (60-100) 1+1, 2t	Hondsroos
Rhamnus frangula (100-125) 1+2, 3t gesneden	Sporkehout
Sorbus aucuparia (125-150) 1+2	Wilde lijsterbes

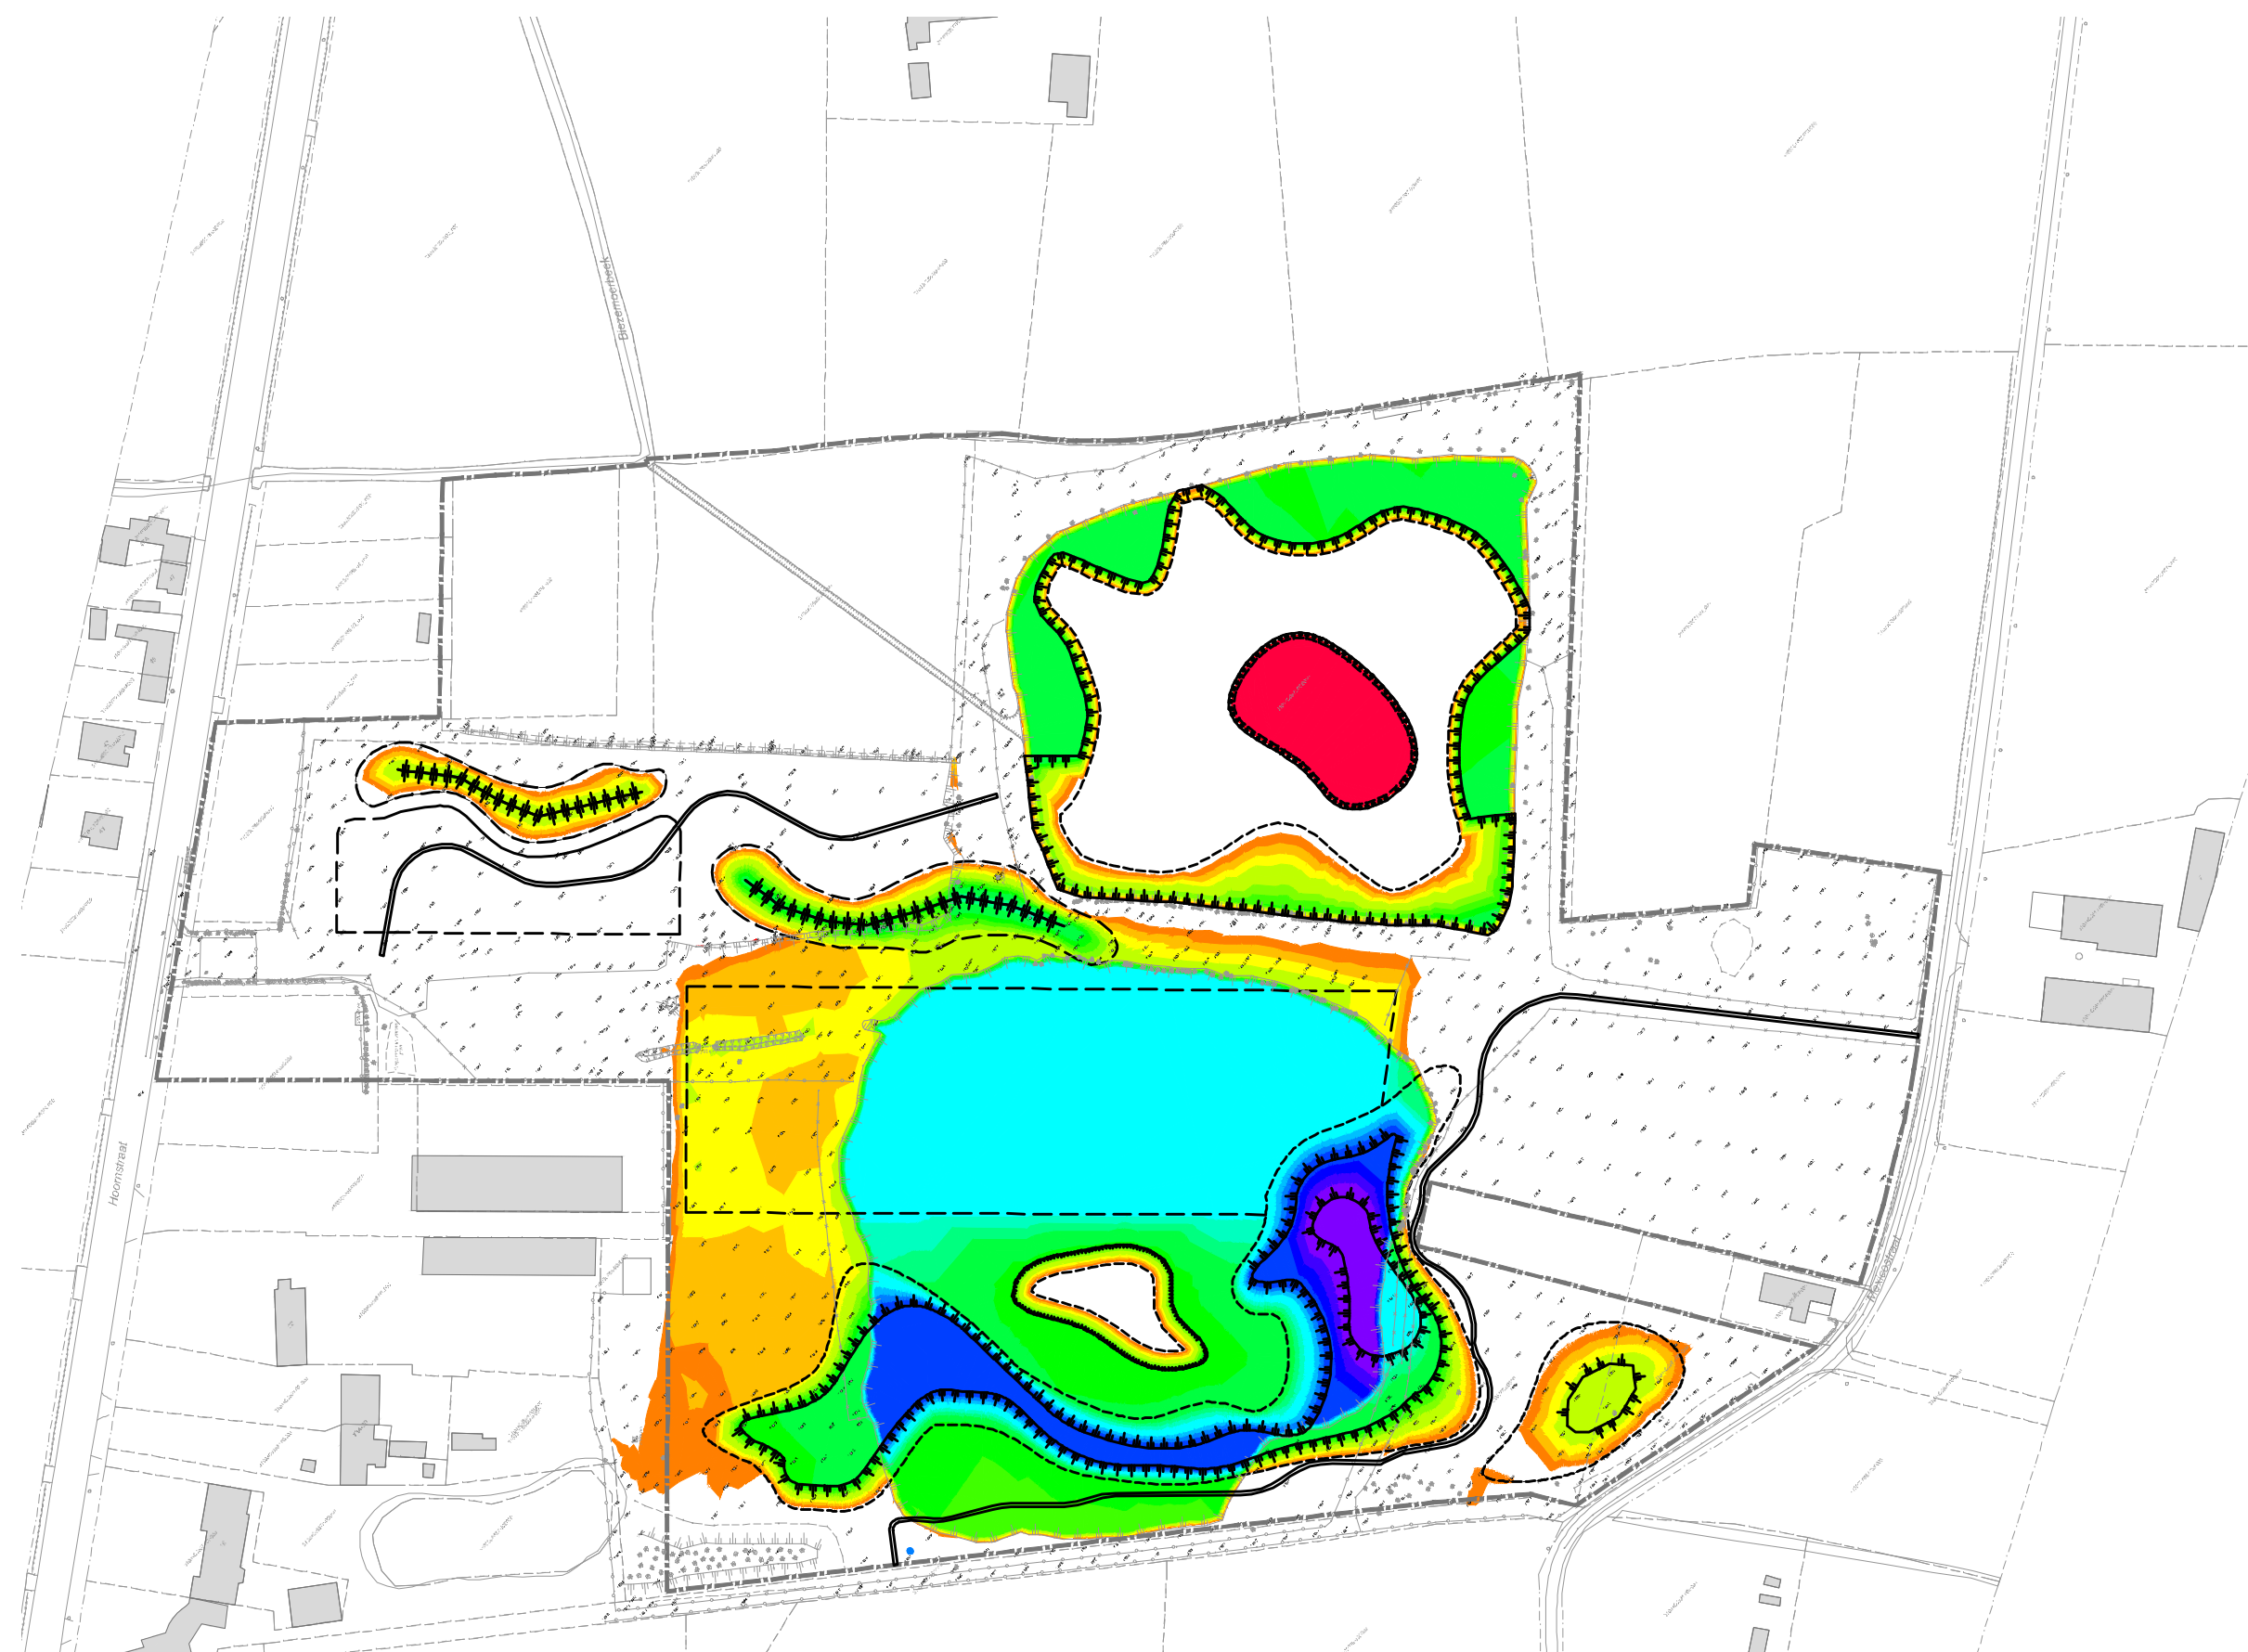

Hoogte Tabel

Nr	Min. Hoogte	Max. Hoogte	Kleur	2D Opp	3D Opp	Volume
1	-1.000	-0.750	🟥	1518.95	1527.84	299.38
2	-0.750	-0.500	🟥	55.84	67.11	386.70
3	-0.500	-0.250	🟥	58.76	70.26	400.81
4	-0.250	0.000		4021.30	4038.94	506.73
5	0.000	0.250		51315.34	51440.03	11643.98
6	0.250	0.500	🟧	2962.74	3090.34	10706.97
7	0.500	0.750	🟧	5014.08	5140.11	9759.89
8	0.750	1.000	🟨	4233.05	4360.82	8501.52
9	1.000	1.250	🟩	2161.56	2296.29	7750.47
10	1.250	1.500	🟩	1685.46	1831.23	7248.88
11	1.500	1.750	🟩	1173.98	1314.83	6909.43
12	1.750	2.000	🟩	1786.54	1915.63	6597.08
13	2.000	2.250	🟩	3710.30	3821.77	5898.12
14	2.250	2.500	🟩	4740.34	4813.43	4675.20
15	2.500	2.750	🟩	988.25	1046.25	4077.31
16	2.750	3.000	🟩	927.52	986.82	3844.86
17	3.000	3.250	🟩	942.38	999.64	3614.00
18	3.250	3.500	🟦	9364.85	9402.18	1647.78
19	3.500	3.750	🟦	409.89	441.76	1100.22
20	3.750	4.000	🟦	407.34	438.43	998.06
21	4.000	4.250	🟦	402.88	433.27	896.68
22	4.250	4.500	🟦	387.28	415.96	797.87
23	4.500	4.750	🟦	1816.08	1831.39	481.54
24	4.750	5.000	🟦	252.02	258.48	263.74
25	5.000	5.250	🟪	231.17	236.98	203.30
26	5.250	5.500	🟪	205.21	210.25	148.58
27	5.500	5.750	🟪	494.19	495.98	45.68

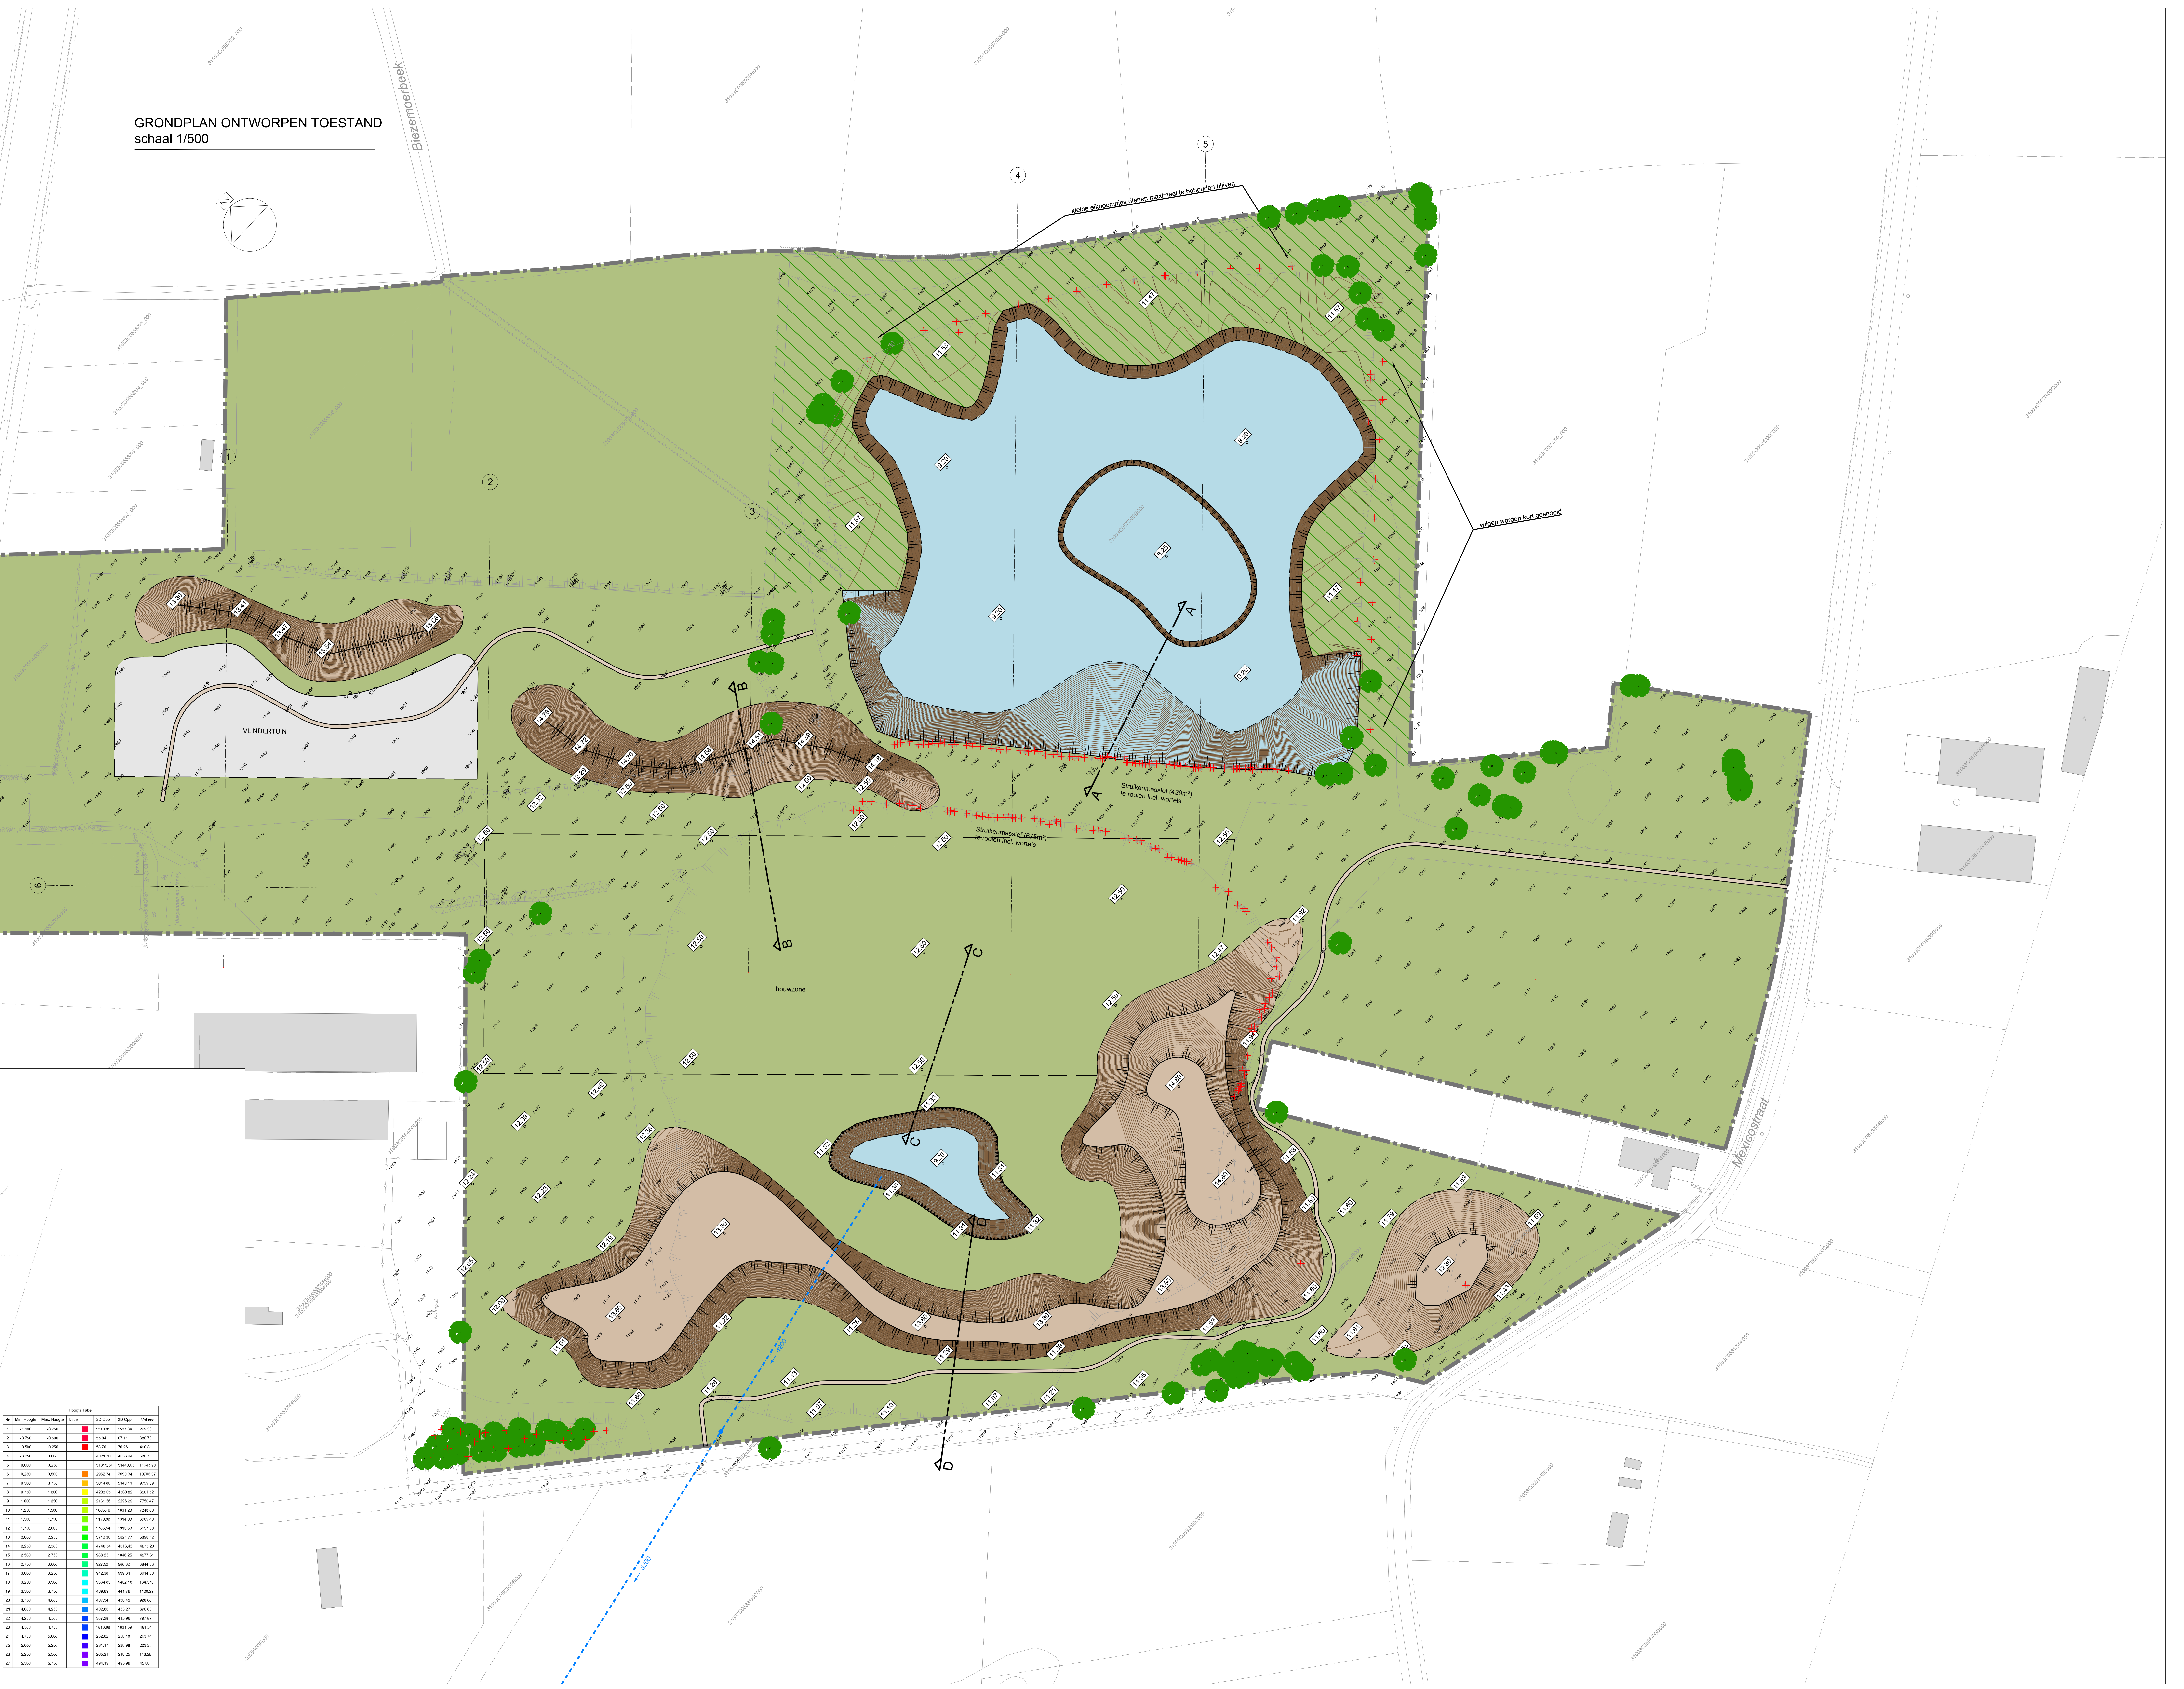

GRONDPLAN ONTWORPEN TOESTAND
schaal 1/500

N
Biezemoerbeek
Hoornstraat
Mexicostraat
1
2
3
4
5
6
kleine eikboompjes dienen maximaal te behouden blijven
wilgen worden kort gesnoeid
VLINDERTUIN
bouwzone
Struikenmassief (429m²) te rooien incl. wortels
Struikenmassief (675m²) te rooien incl. wortels
A
B
C
D
9.20
8.25
11.53
11.47
11.57
11.67
14.18
12.50
11.92

Hoogte Tabel						
Nr	Min. Hoogte	Max. Hoogte	Kleur	2D Opp	3D Opp	Volume
1	-1.000	-0.750	🟥	1518.95	1527.84	299.38
2	-0.750	-0.500	🟥	55.84	67.11	386.70
3	-0.500	-0.250	🟥	58.76	70.26	400.81
4	-0.250	0.000		4021.30	4038.94	506.73
5	0.000	0.250		51315.34	51440.03	11643.98
6	0.250	0.500	🟧	2962.74	3090.34	10706.97
7	0.500	0.750	🟧	5014.08	5140.11	9759.89
8	0.750	1.000	🟨	4233.05	4360.82	8501.52
9	1.000	1.250	🟨	2161.56	2296.29	7750.47
10	1.250	1.500	🟨	1685.46	1831.23	7248.88
11	1.500	1.750	🟩	1173.98	1314.83	6909.43
12	1.750	2.000	🟩	1786.54	1915.63	6597.08
13	2.000	2.250	🟩	3710.30	3821.77	5898.12
14	2.250	2.500	🟩	4740.34	4813.43	4675.20
15	2.500	2.750	🟩	988.25	1046.25	4077.31
16	2.750	3.000	🟩	927.52	986.82	3844.86
17	3.000	3.250	🟦	942.38	999.64	3614.00
18	3.250	3.500	🟦	9364.85	9402.18	1647.78
19	3.500	3.750	🟦	409.89	441.76	1100.22
20	3.750	4.000	🟦	407.34	438.43	998.06
21	4.000	4.250	🟦	402.88	433.27	896.68
22	4.250	4.500	🟦	387.28	415.96	797.87
23	4.500	4.750	🟦	1816.08	1831.39	481.54
24	4.750	5.000	🟦	252.02	258.48	263.74
25	5.000	5.250	🟪	231.17	236.98	203.30
26	5.250	5.500	🟪	205.21	210.25	148.58
27	5.500	5.750	🟪	494.19	495.98	45.68

GRONDPLAN ONTWORPEN TOESTAND
schaal 1/500

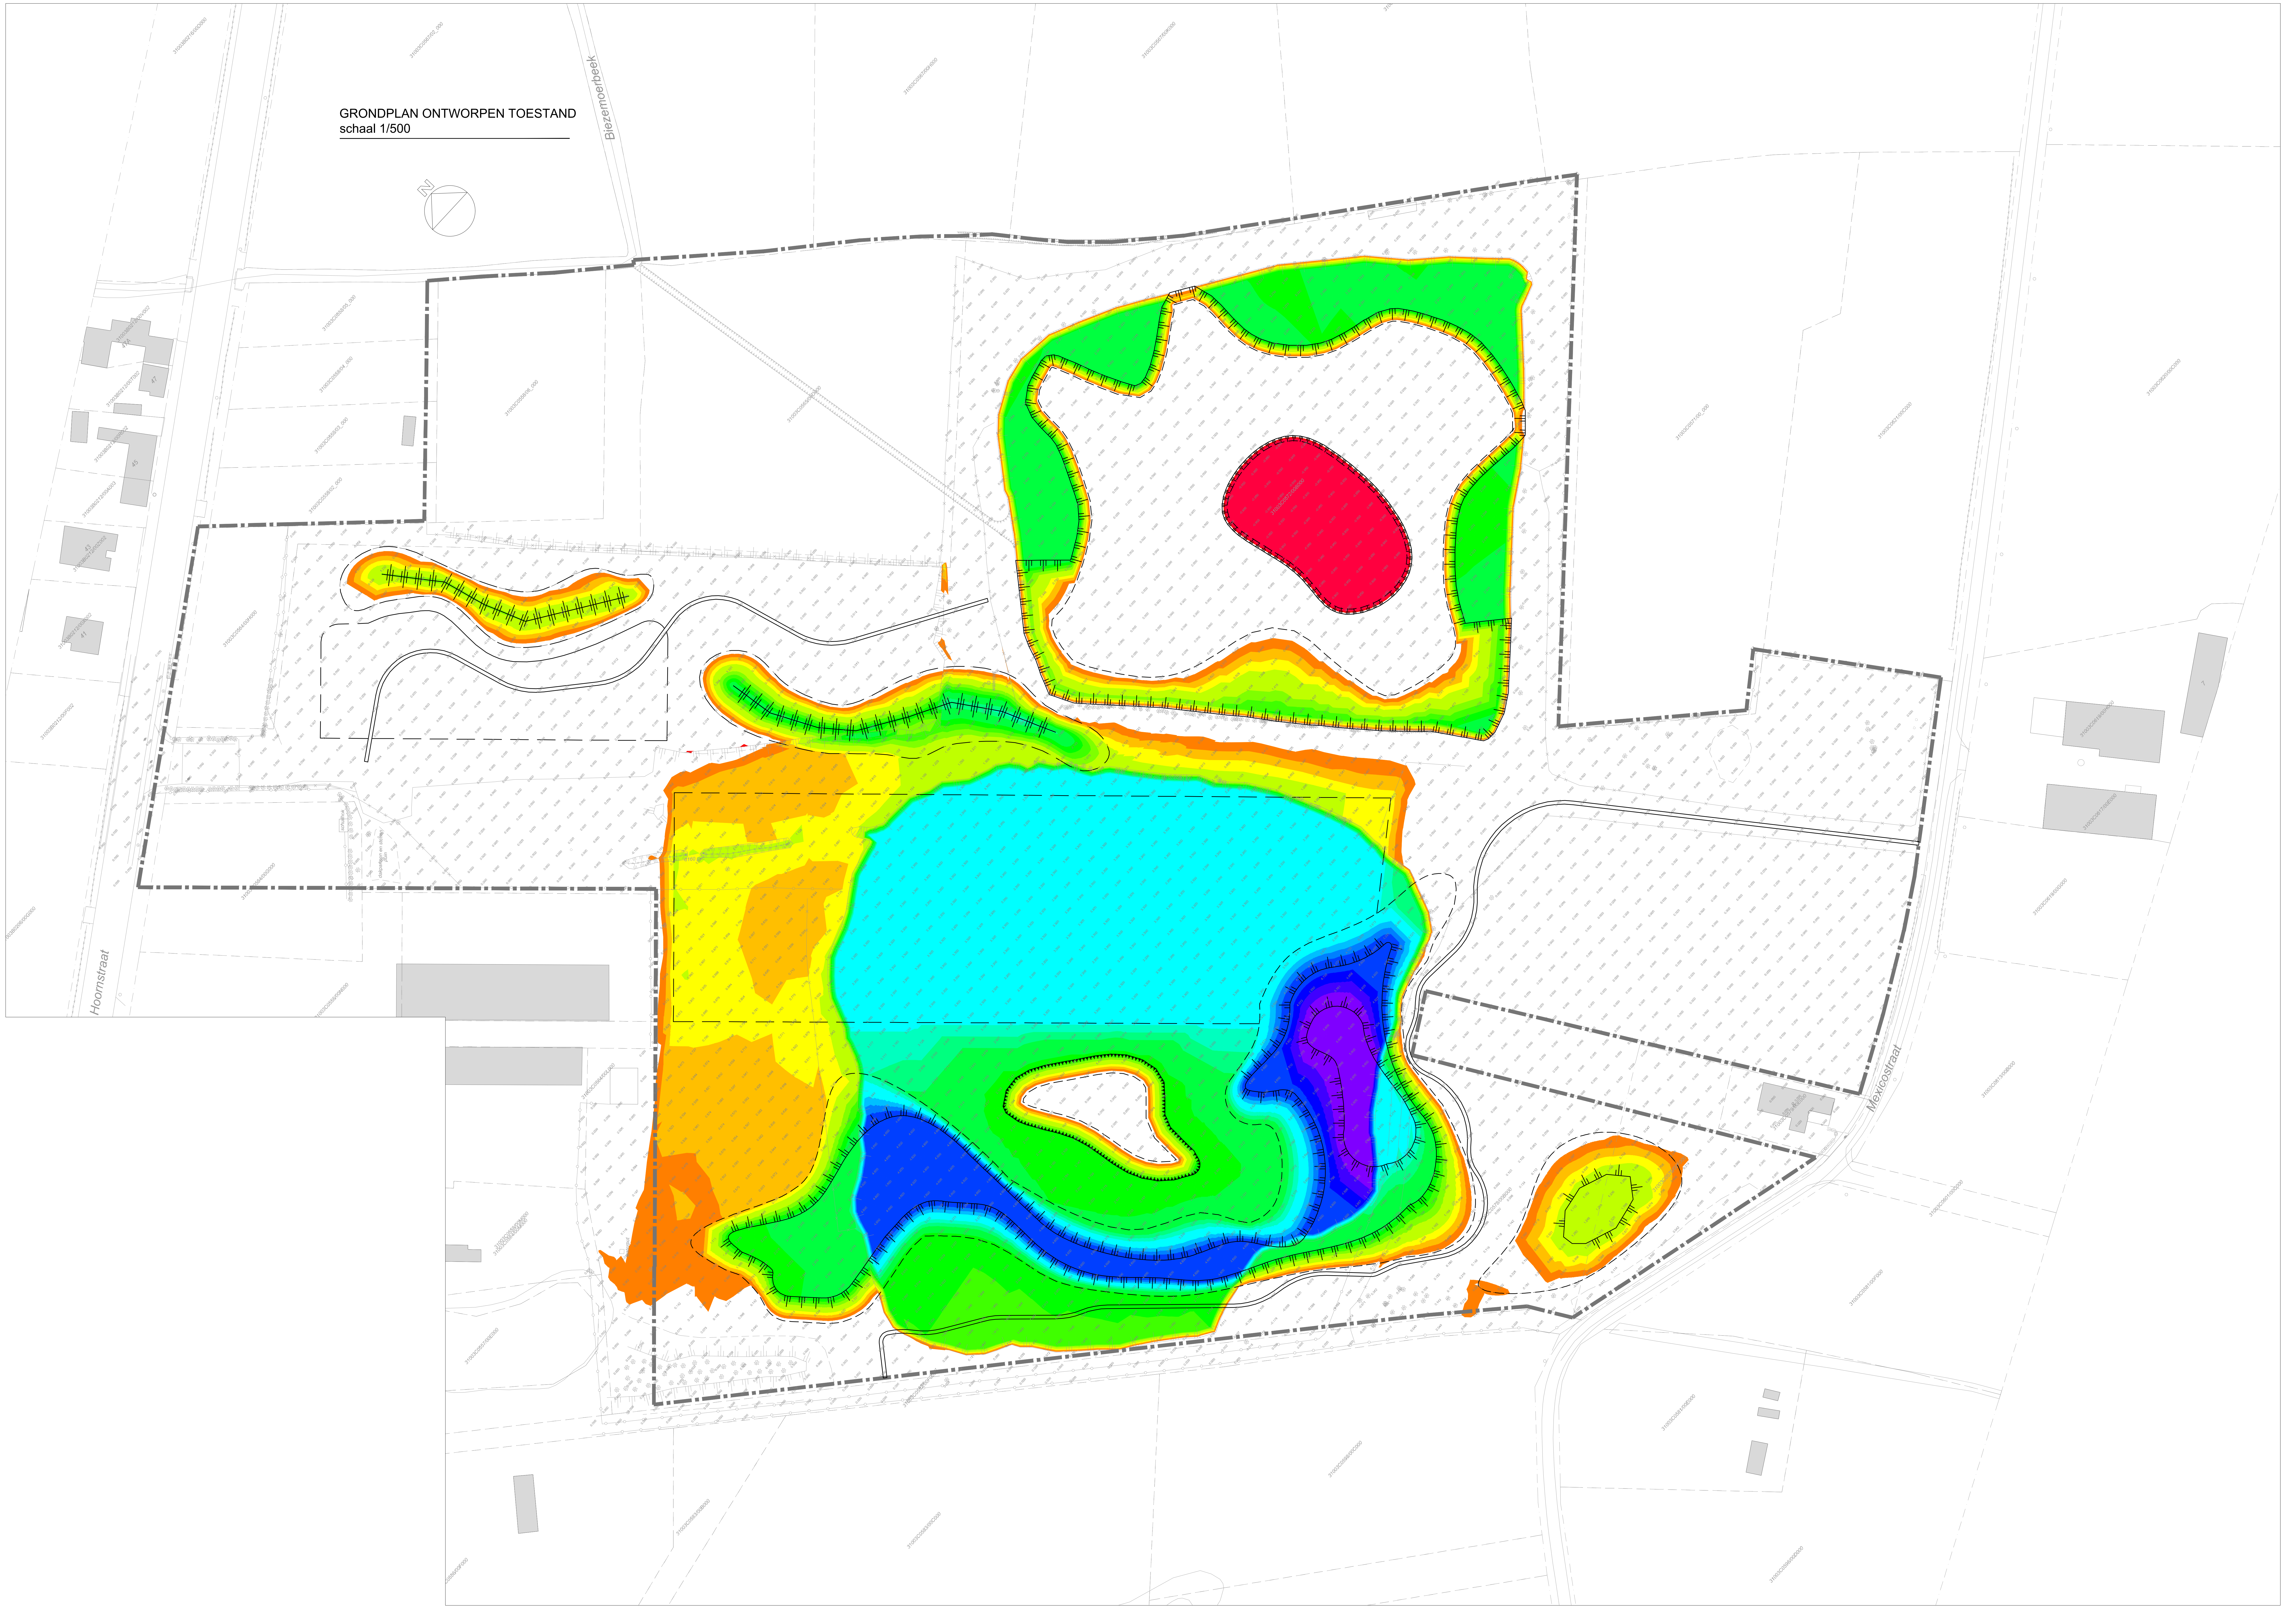

Provincie : West-Vlaanderen
Arrondissement : Brugge

Gemeente BEERNEM

Dossier : **19.24**	
Aantal plans : **4**	Plan nr. : **2**
Oppervlakte m² : **1.37**	Prijs : €

- grondplan bestaande toestand

INFRAbureau DEMEY
Beversesteenweg 314 , 8800 ROESELARE
studiebureau@demey.be
www.demey.be

ir. F. DEMEY, zaakvoerder

Terreinaanlegwerken Trefhof op de site van Aude Aerdemolen

Datum	Historiek

Gezien en goedgekeurd door de Gemeenteraad van **Beernem**
in zitting van
i.o. De Algemeen Directeur — De Voorzitter
E. Declerck — K. Vincke

De aannemer

REF : KM ED TAW-hBG03
BEE1924-V4-GR.dwg

GRONDPLAN BESTAANDE TOESTAND
schaal 1/500

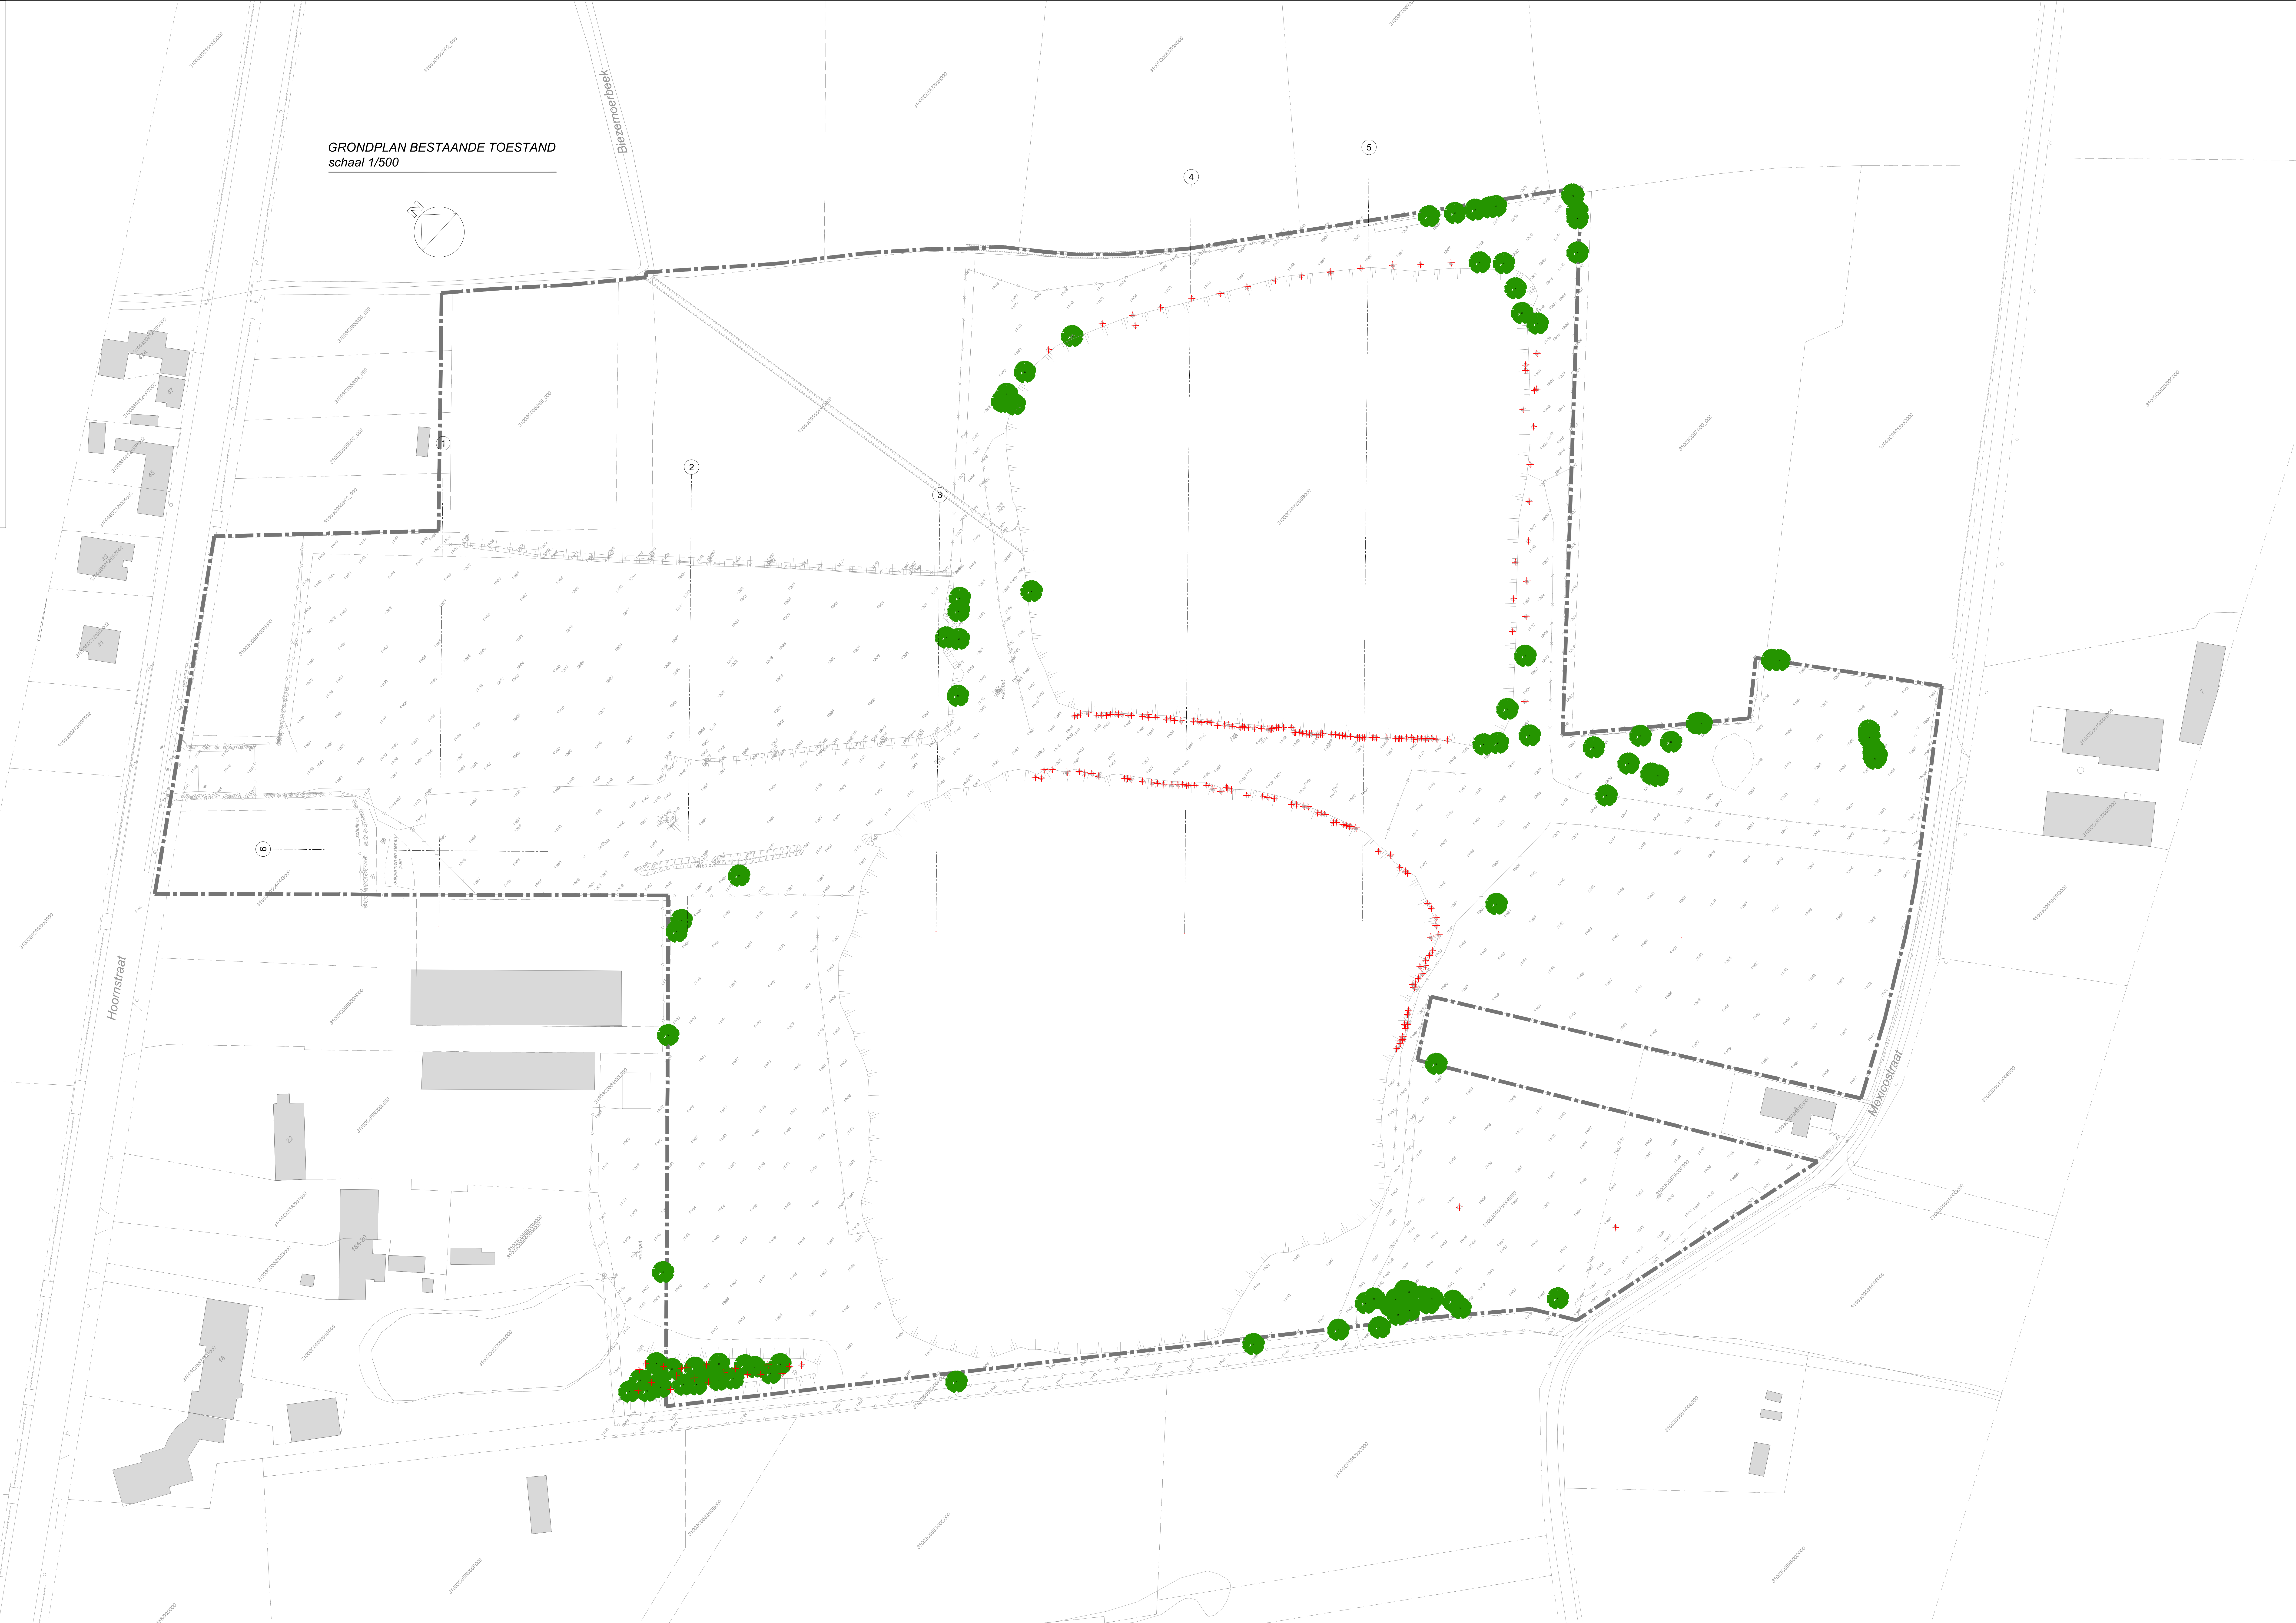

Provincie : West-Vlaanderen
Arrondissement : Brugge

Gemeente
BEERNEM

Dossier : **19.24**	
Aantal plans : **4**	Plan nr. : **3**
Oppervlakte m² : **1.26**	Prijs : €

- dwarsprofielen

INFRAbureau DEMEY
Beversesteenweg 314 , 8800 ROESELARE
studiebureau@demey.be
www.demey.be

ir. F. DEMEY, zaakvoerder

Terreinaanlegwerken Trefhof op de site van Aude Aerdemolen

Datum	Historiek

Gezien en goedgekeurd door de Gemeenteraad van **Beernem**
in zitting van
i.o. De Algemeen Directeur — De Voorzitter
E. Declerck — K. Vincke

De aannemer

REF : KM ED TAW-hBG03
BEE1924-V4-GR.dwg

DWARSPROFIELEN
schaal 1/250

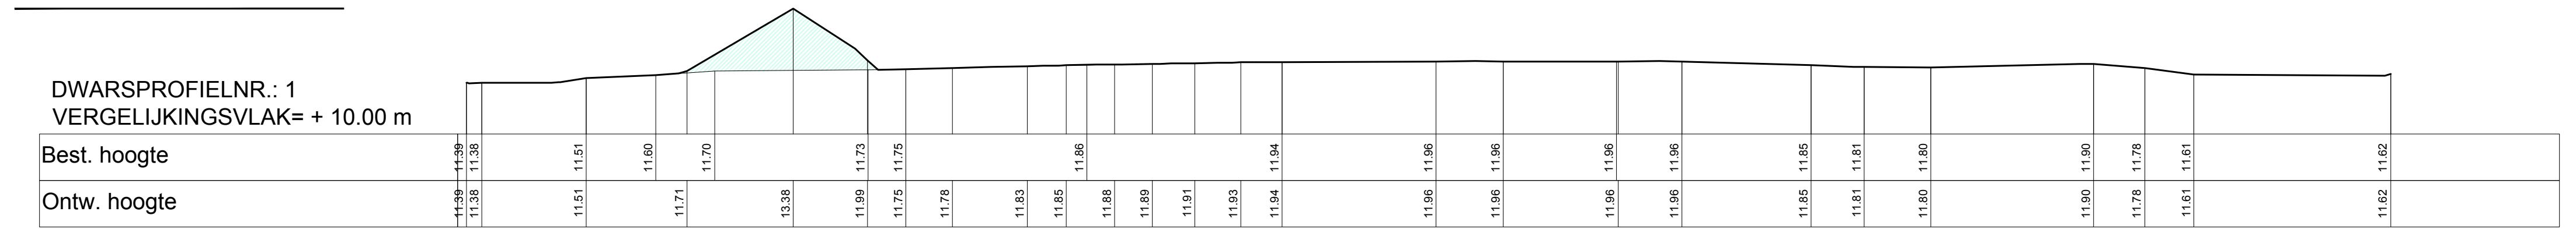
DWARSPROFIELNR.: 1
VERGELIJKINGSVLAK= + 10.00 m

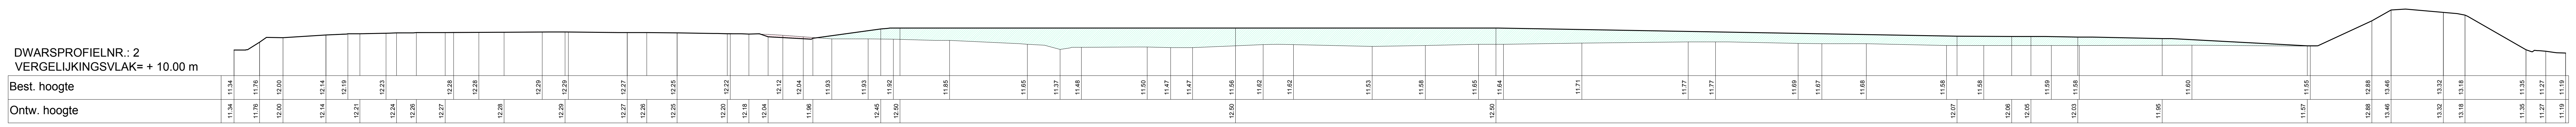
DWARSPROFIELNR.: 2
VERGELIJKINGSVLAK= + 10.00 m

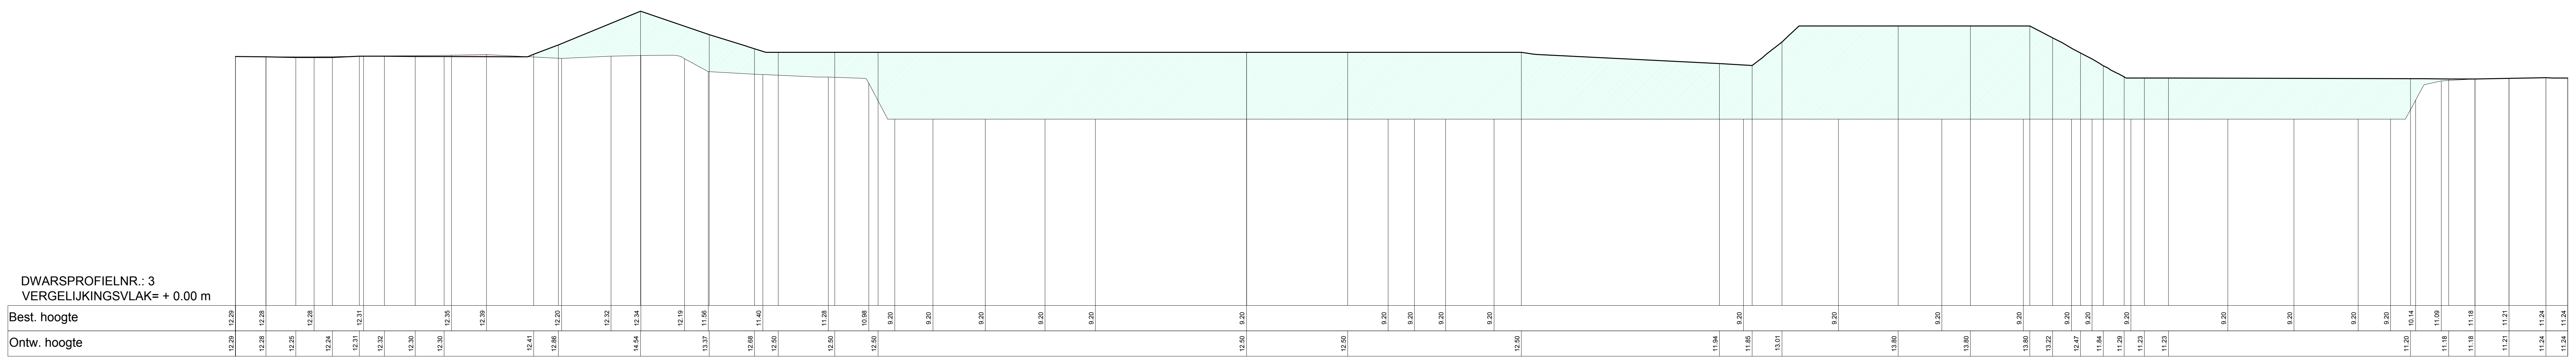
DWARSPROFIELNR.: 3
VERGELIJKINGSVLAK= + 0.00 m

DWARSPROFIELNR.: 4
VERGELIJKINGSVLAK= + 0.00 m

DWARSPROFIELNR.: 5
VERGELIJKINGSVLAK= + 0.00 m

DWARSPROFIELNR.: 6
VERGELIJKINGSVLAK= + 0.00 m

Provincie : West-Vlaanderen
Arrondissement : Brugge
Gemeente
BEERNEM

Dossier : **19.24**
Aantal plans : **4** | Plan nr. : **4**
Oppervlakte m² : **1.26** | Prijs : €

- modeldwarsprofielen

INFRAbureau DEMEY
Beversesteenweg 314 , 8800 ROESELARE
studiebureau@demey.be
www.demey.be

ir. F. DEMEY, zaakvoerder

Terreinaanlegwerken Trefhof op de site van Aude Aerdemolen

Datum	Historiek

Gezien en goedgekeurd door de Gemeenteraad van **Beernem**
in zitting van
i.o. De Algemeen Directeur — De Voorzitter
E. Declerck — K. Vincke

De aannemer

REF : KM ED TAW-hBG03
BEE1924-V4-GR.dwg

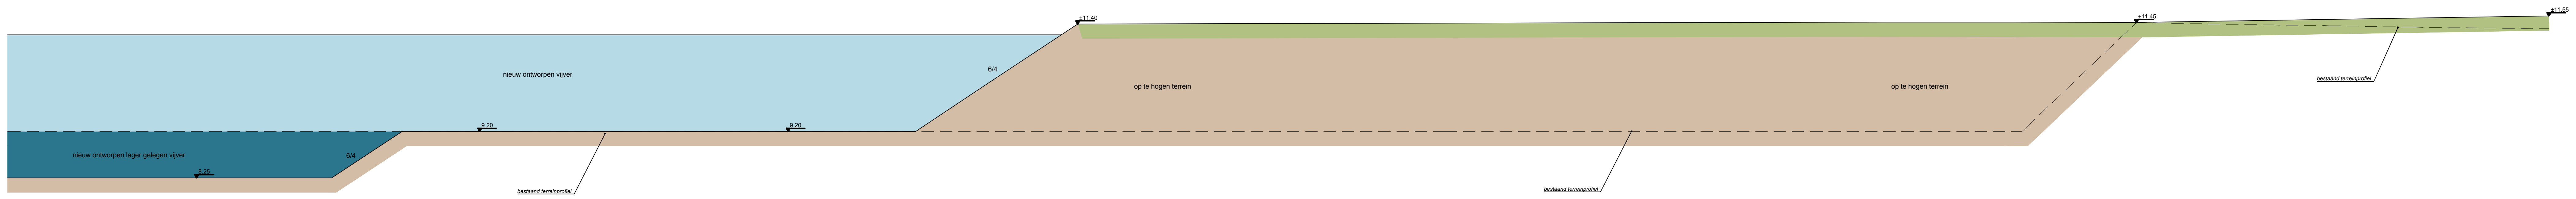

ONTWORPEN PROFIEL A-A

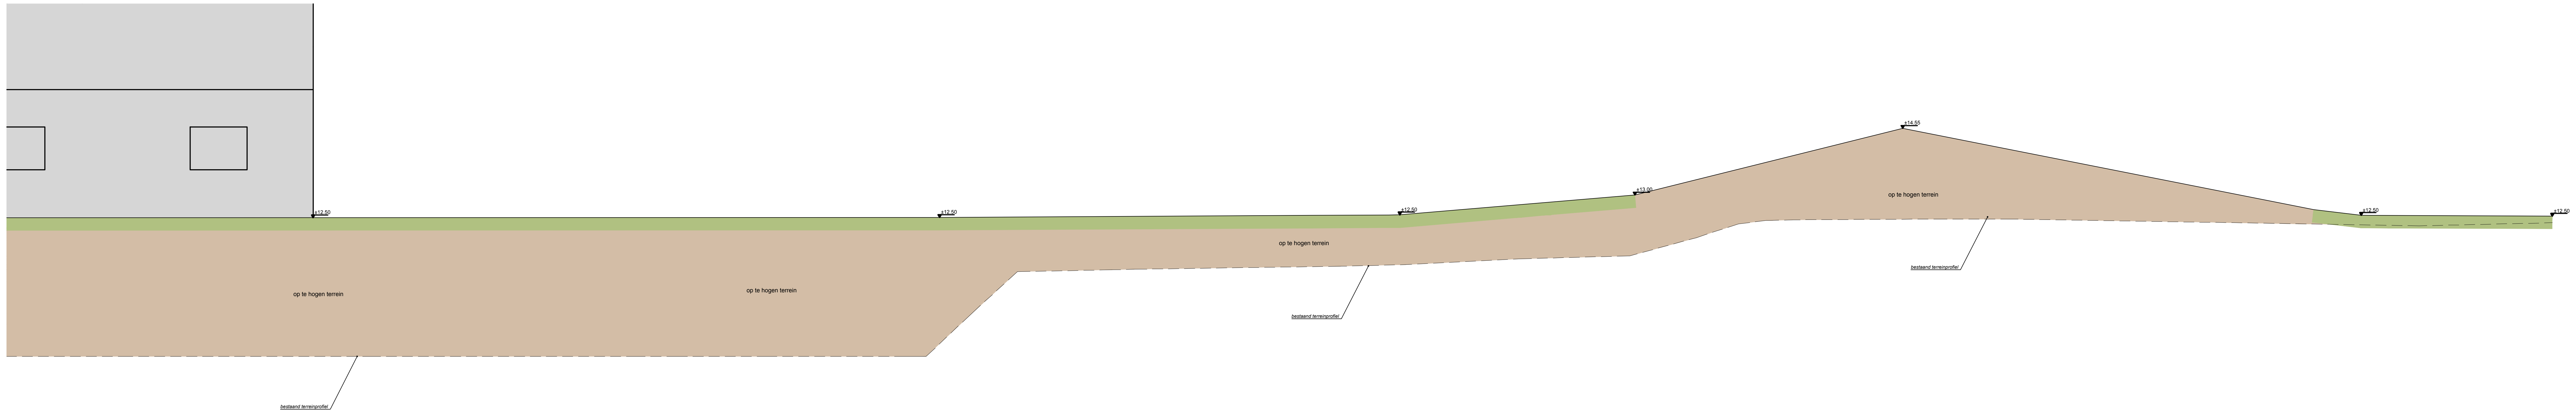

ONTWORPEN PROFIEL B-B

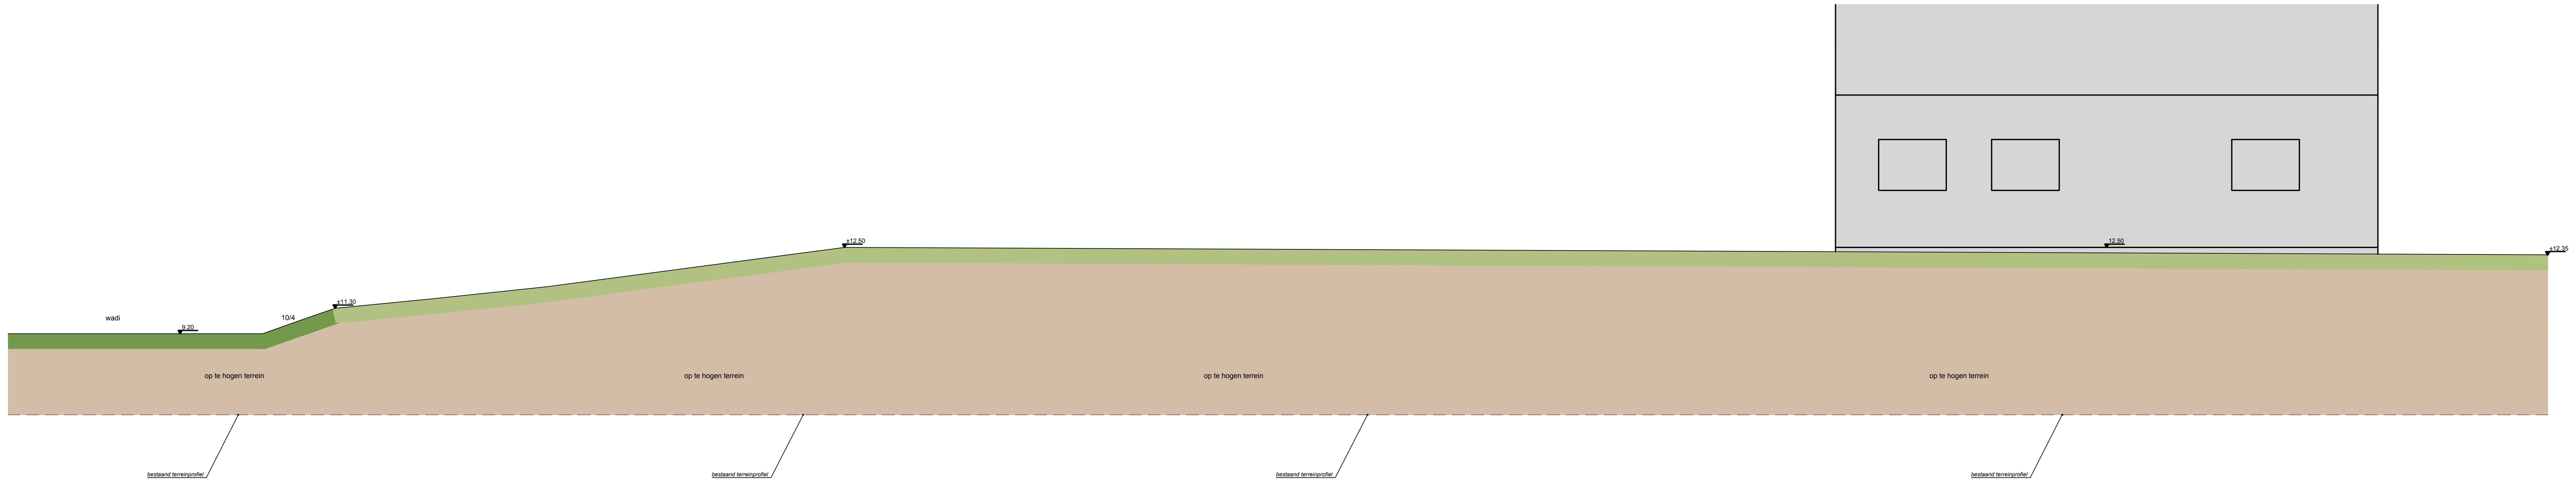

ONTWORPEN PROFIEL C-C

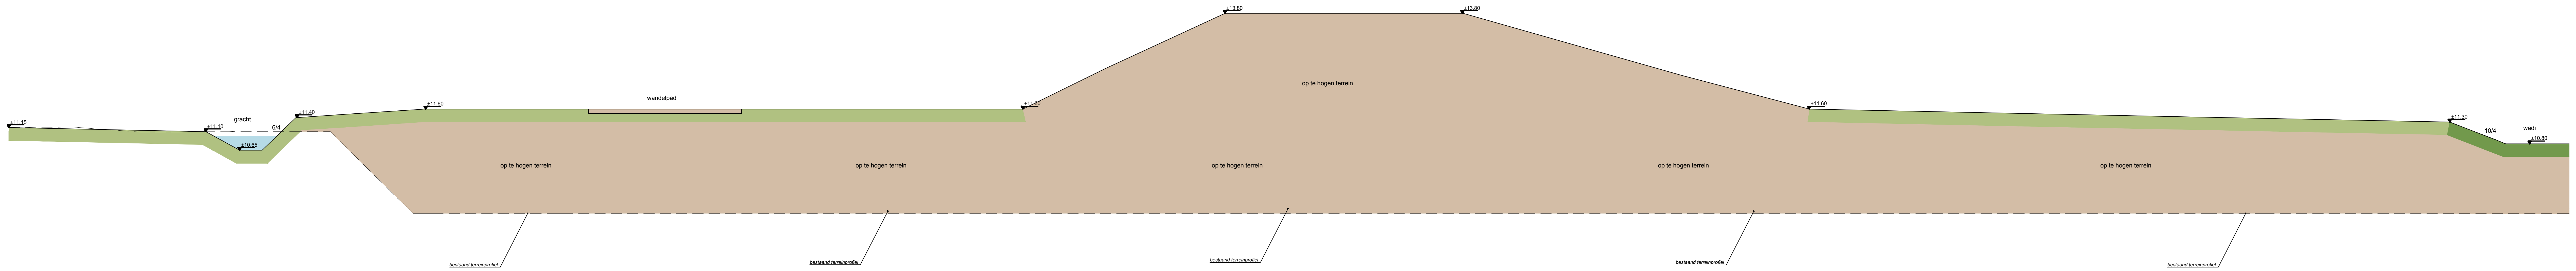

ONTWORPEN PROFIEL D-D