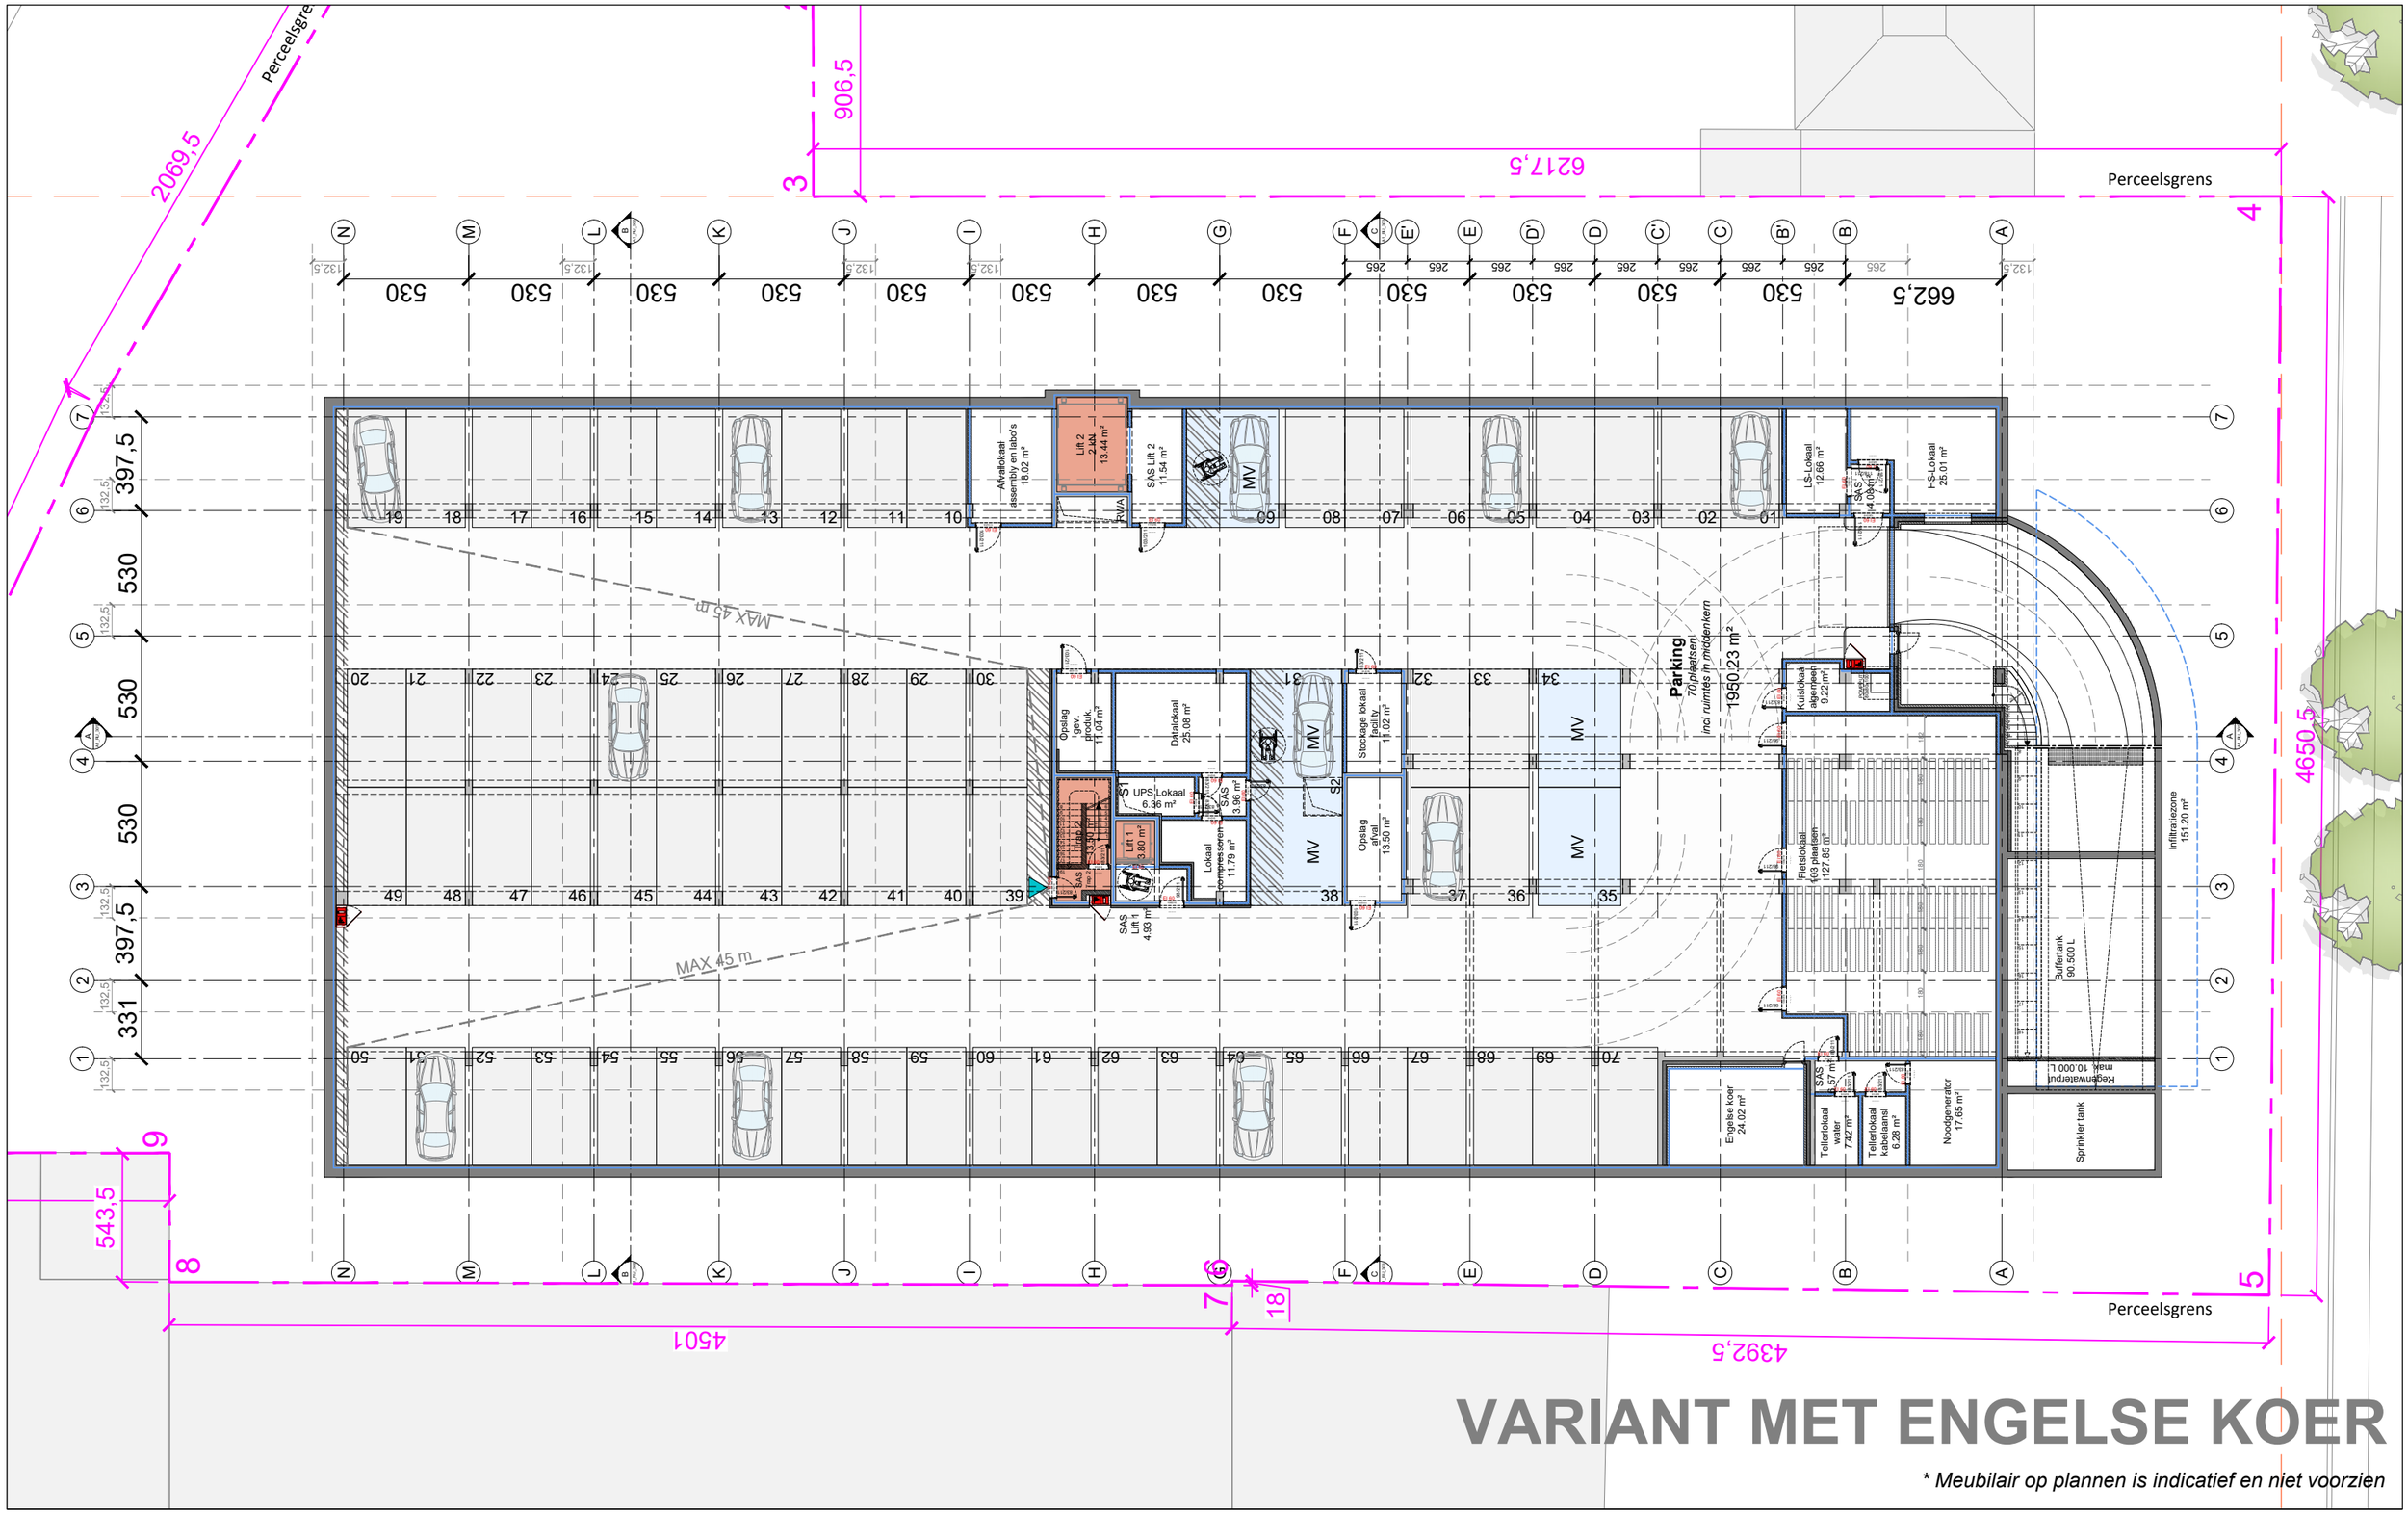


VARIANT MET ENGELSE KOER

** Meubilair op plannen is indicatief en niet voorzien*

JASPERS-EYERS ARCHITECTS

architecten@jaspers-eyers.be - www.jaspers-eyers.be
BRUSSEL - HASSELT - LEUVEN
Hoogstraat 139 - 1000 Brussel - Tel.: 02 514 04 96 - Fax.: 02 514 04 93


modulo architects
info@modulo-architects.be
www.modulo-architects.be
Tweehuizenweg 69/5 - 1200 Brussel - Tel.: 02 776 81 00

ion develop different
info@ion.be - www.ion.be
Vredestraat 53 - 8790 Waregem - Tel.: 56 28 55 00

STADSBADER
www.stadsbader.com
Kanaalstraat 1 - 8530 Harelbeke - Tel.:

FLANDERS MAKE
Graaf Karel de Goedelaan 16-18 - 8500 Kortrijk
1e Afdeling, Sectie E, 442z2 & 443a4

Parking						A1_RU_091
Control:	BP	*Fase:*	VO	*Deelgeb.:*	*Index*	--
Draughtsman:	PG	*Schaal:*	1/250	*Uitgiftedatum:* 25/10/2019	*Index datum:*	--/--/----
						A 2239

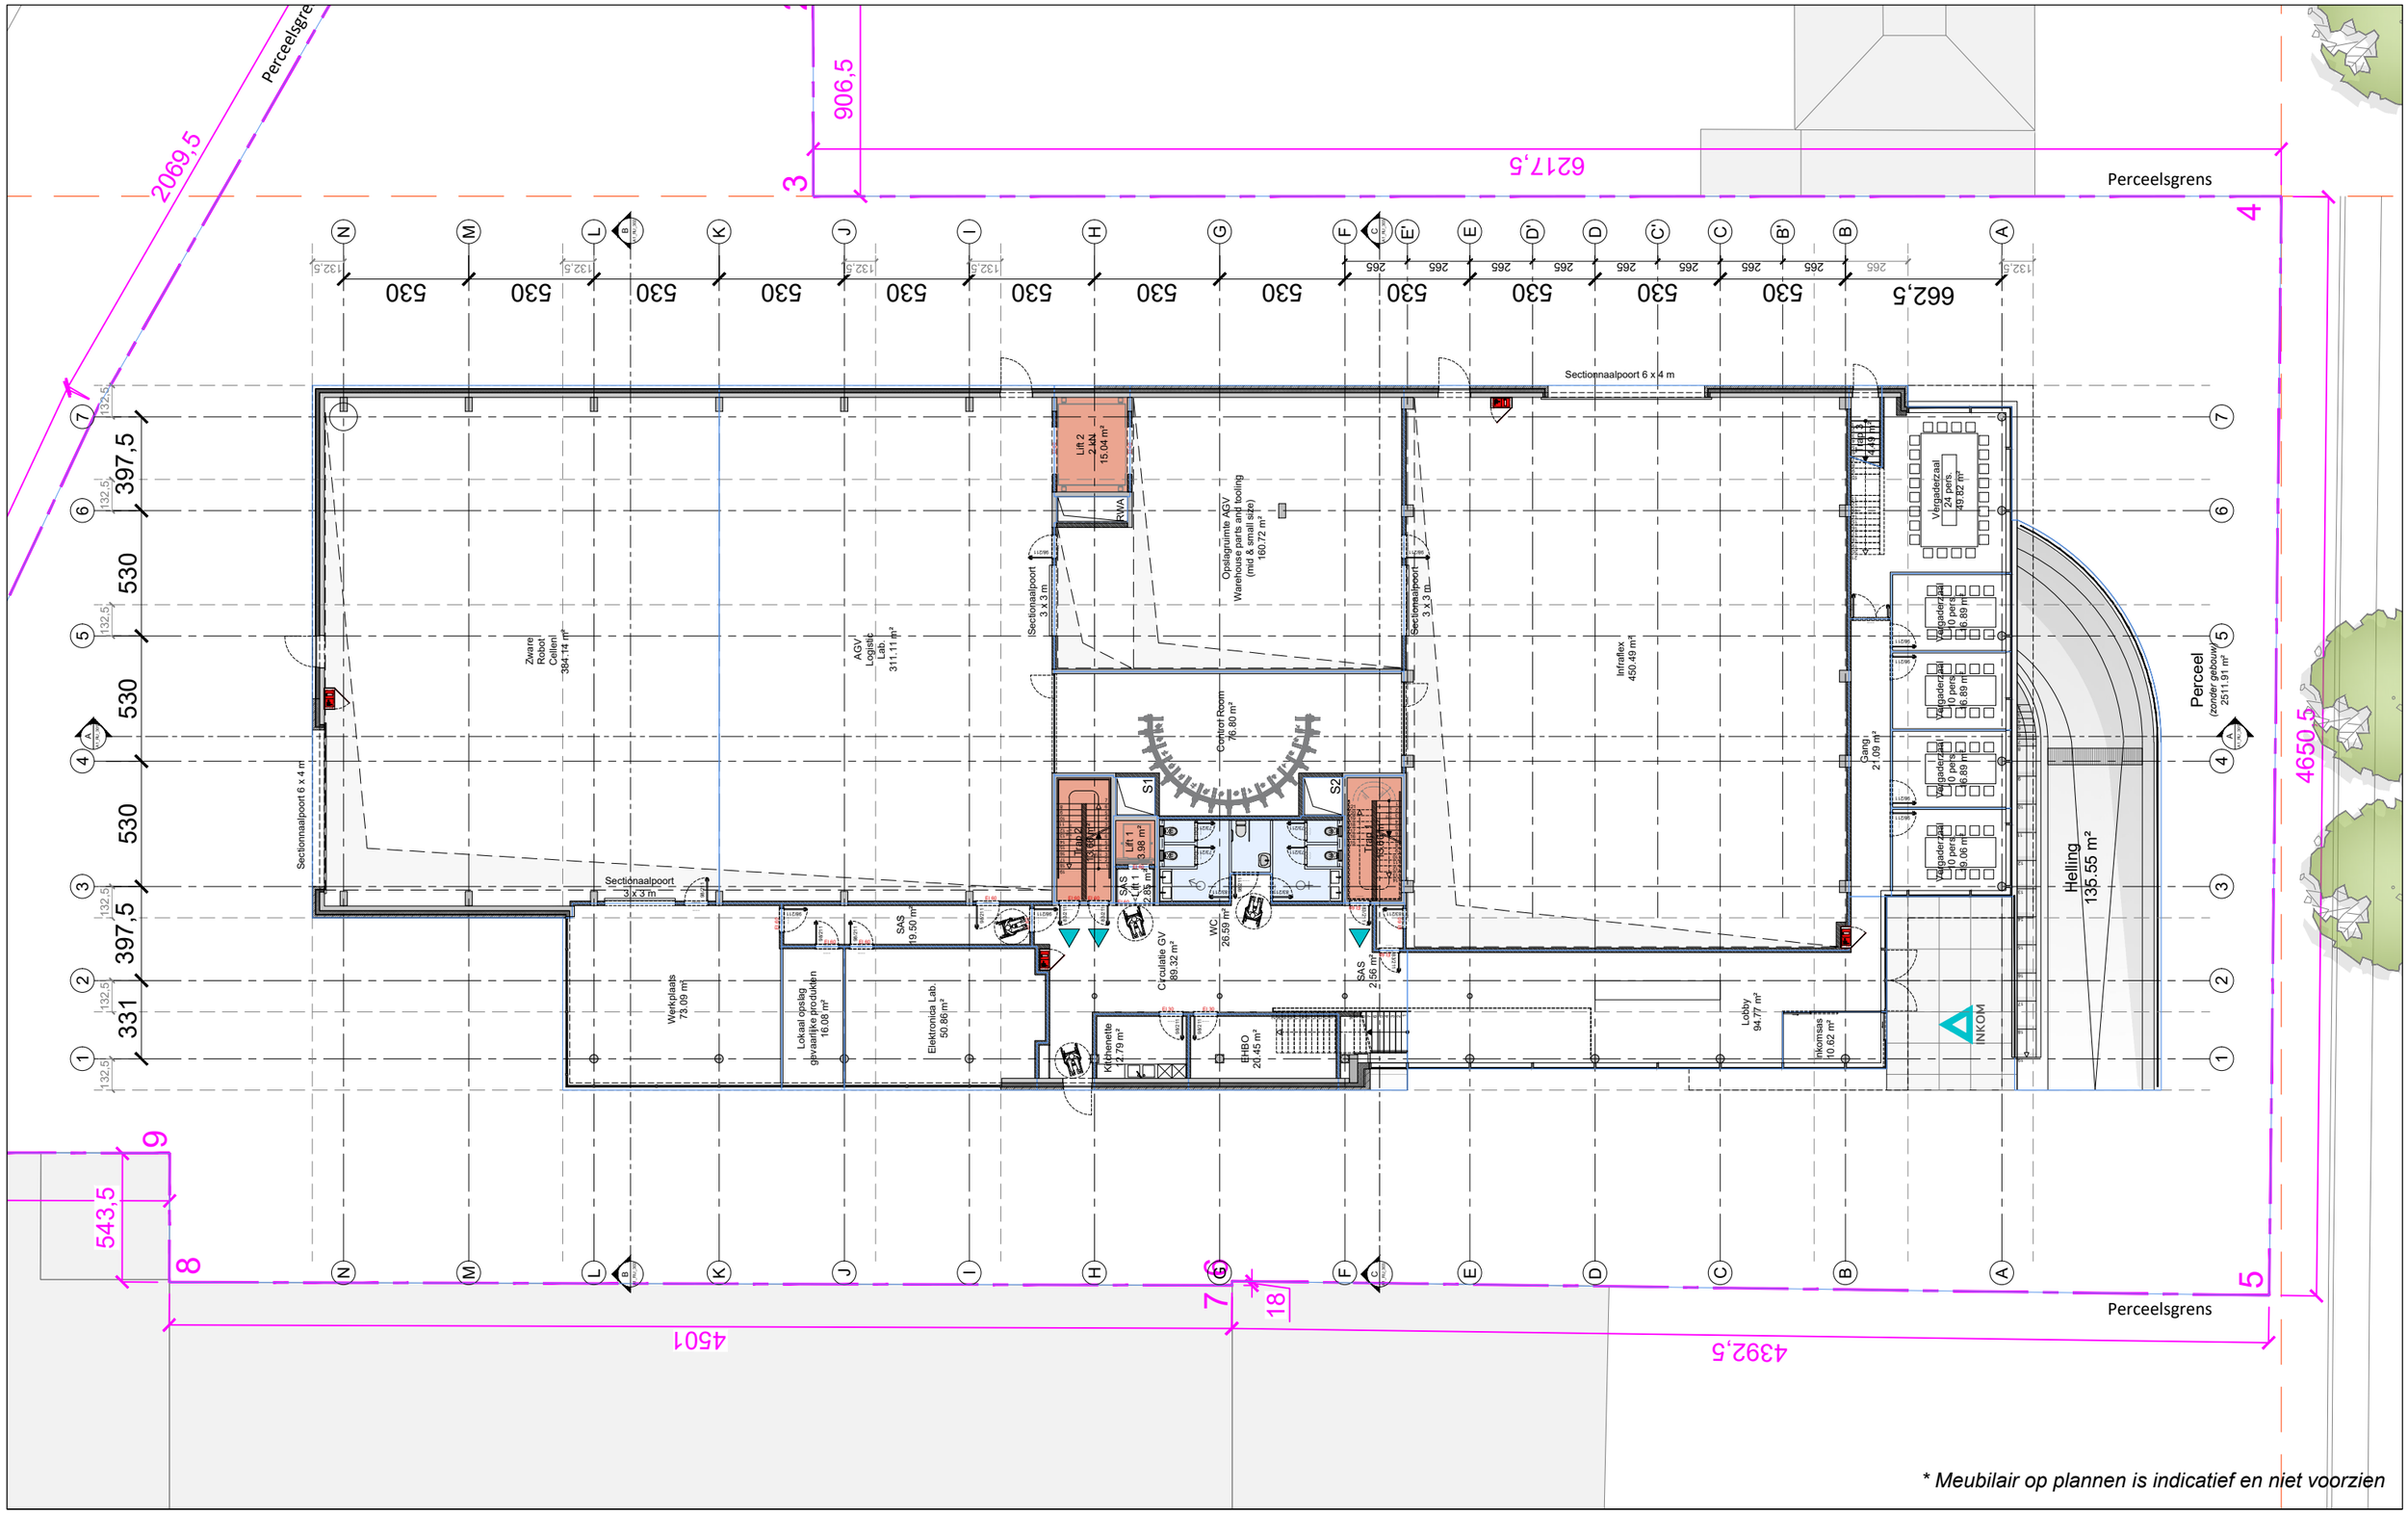

JASPERS-EYERS ARCHITECTS
architecten@jaspers-eyers.be - www.jaspers-eyers.be
BRUSSEL - HASSELT - LEUVEN
Hoogstraat 139 - 1000 Brussel - Tel.: 02 514 04 96 - Fax.: 02 514 04 93


modulo architects
info@modulo-architects.be
www.modulo-architects.be
Tweehuizenweg 69/5 - 1200 Brussel - Tel.: 02 776 81 00

ion develop different
info@ion.be - www.ion.be
Vredestraat 53 - 8790 Waregem - Tel.: 56 28 55 00

STADSBADER
www.stadsbader.com
Kanaalstraat 1 - 8530 Harelbeke - Tel.:

FLANDERS MAKE
Graaf Karel de Goedelaan 16-18 - 8500 Kortrijk
1e Afdeling, Sectie E, 442z2 & 443a4

Gelijkvloers					A1_RU_100
Control:	BP	*Fase:* VO	*Deelgeb.:*	*Index*	--
Draughtsman:	PG	*Schaal:* 1/250	*Uitgiftedatum:* 25/10/2019	*Index datum:*	--/--/----
					A 2239

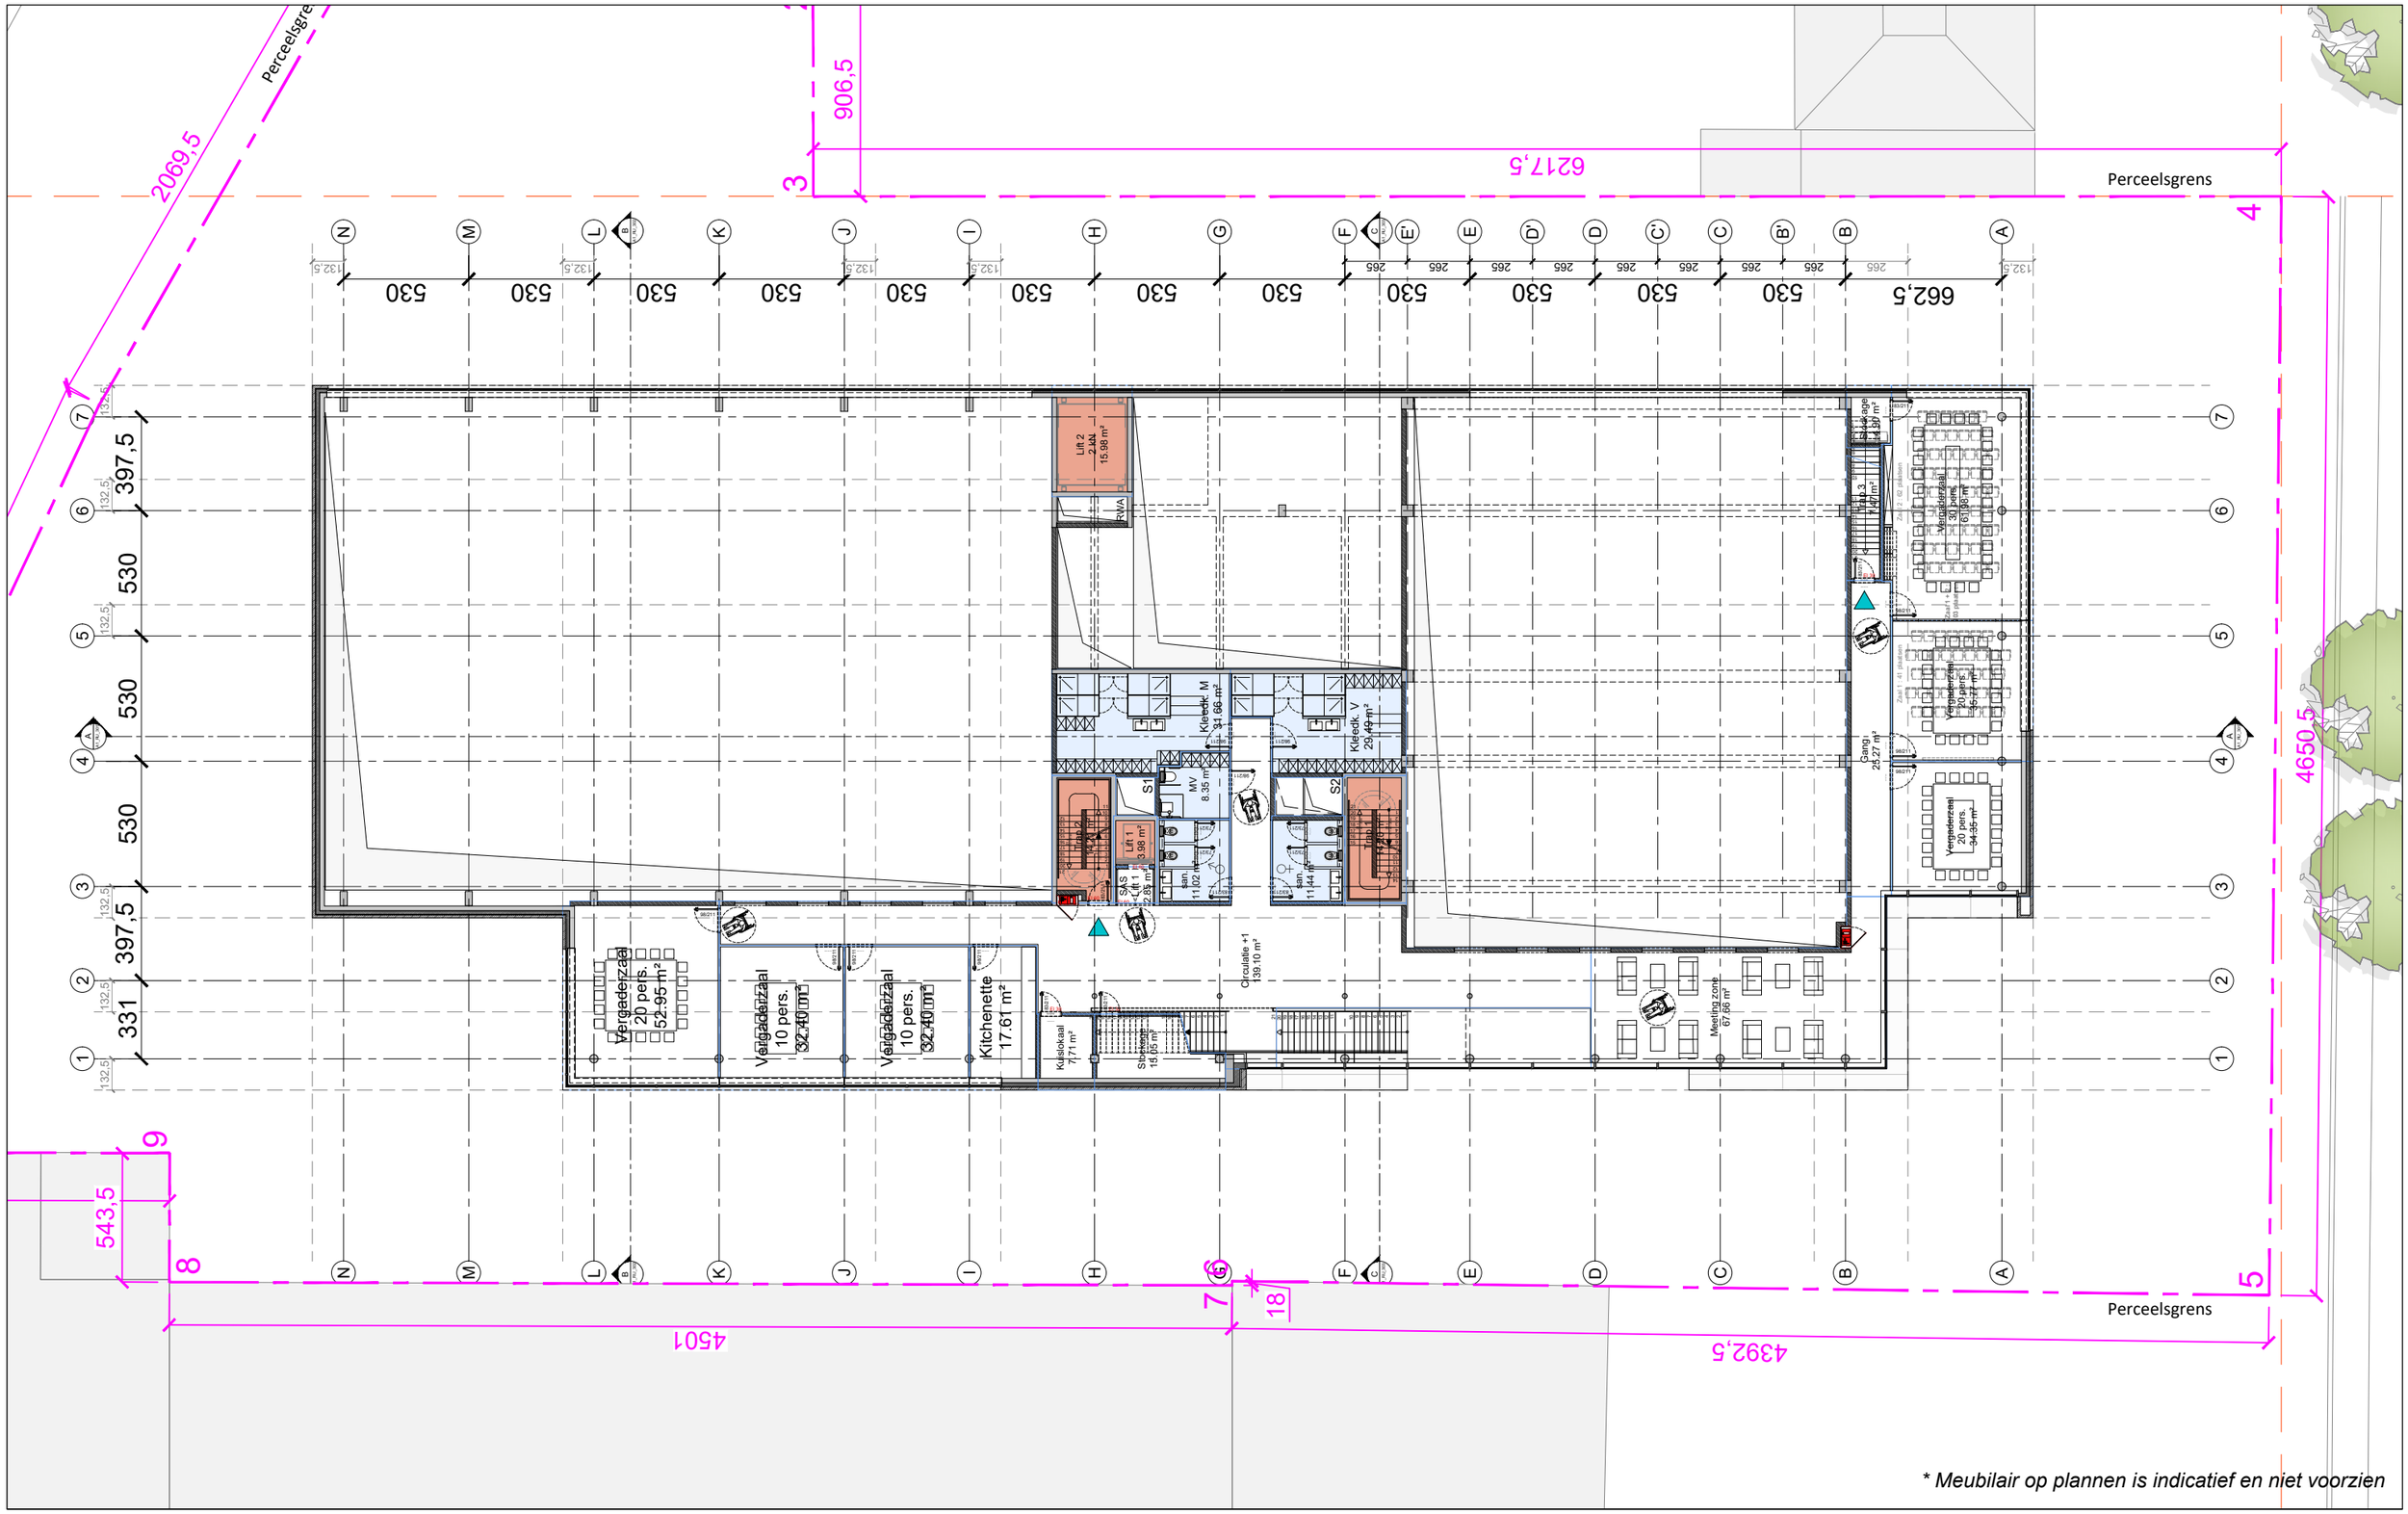

JASPERS-EYERS ARCHITECTS

architecten@jaspers-eyers.be - www.jaspers-eyers.be
BRUSSEL - HASSELT - LEUVEN
Hoogstraat 139 - 1000 Brussel - Tel.: 02 514 04 96 - Fax.: 02 514 04 93

modulo architects
info@modulo-architects.be
www.modulo-architects.be
Tweehuizenweg 69/5 - 1200 Brussel - Tel.: 02 776 81 00

ion develop different
info@ion.be - www.ion.be
Vredestraat 53 - 8790 Waregem - Tel.: 56 28 55 00

STADSBADER
www.stadsbader.com
Kanaalstraat 1 - 8530 Harelbeke - Tel.:


FLANDERS MAKE
Graaf Karel de Goedelaan 16-18 - 8500 Kortrijk
1e Afdeling, Sectie E, 442z2 & 443a4

Eerste verdieping

Control:	BP	*Fase:* VO	*Deelgeb.:*	*Index*	--
Draughtsman:	PG	*Schaal:* 1/250	*Uitgiftedatum:* 25/10/2019	*Index datum:*	--/--/----

A1_RU_101

A 2239

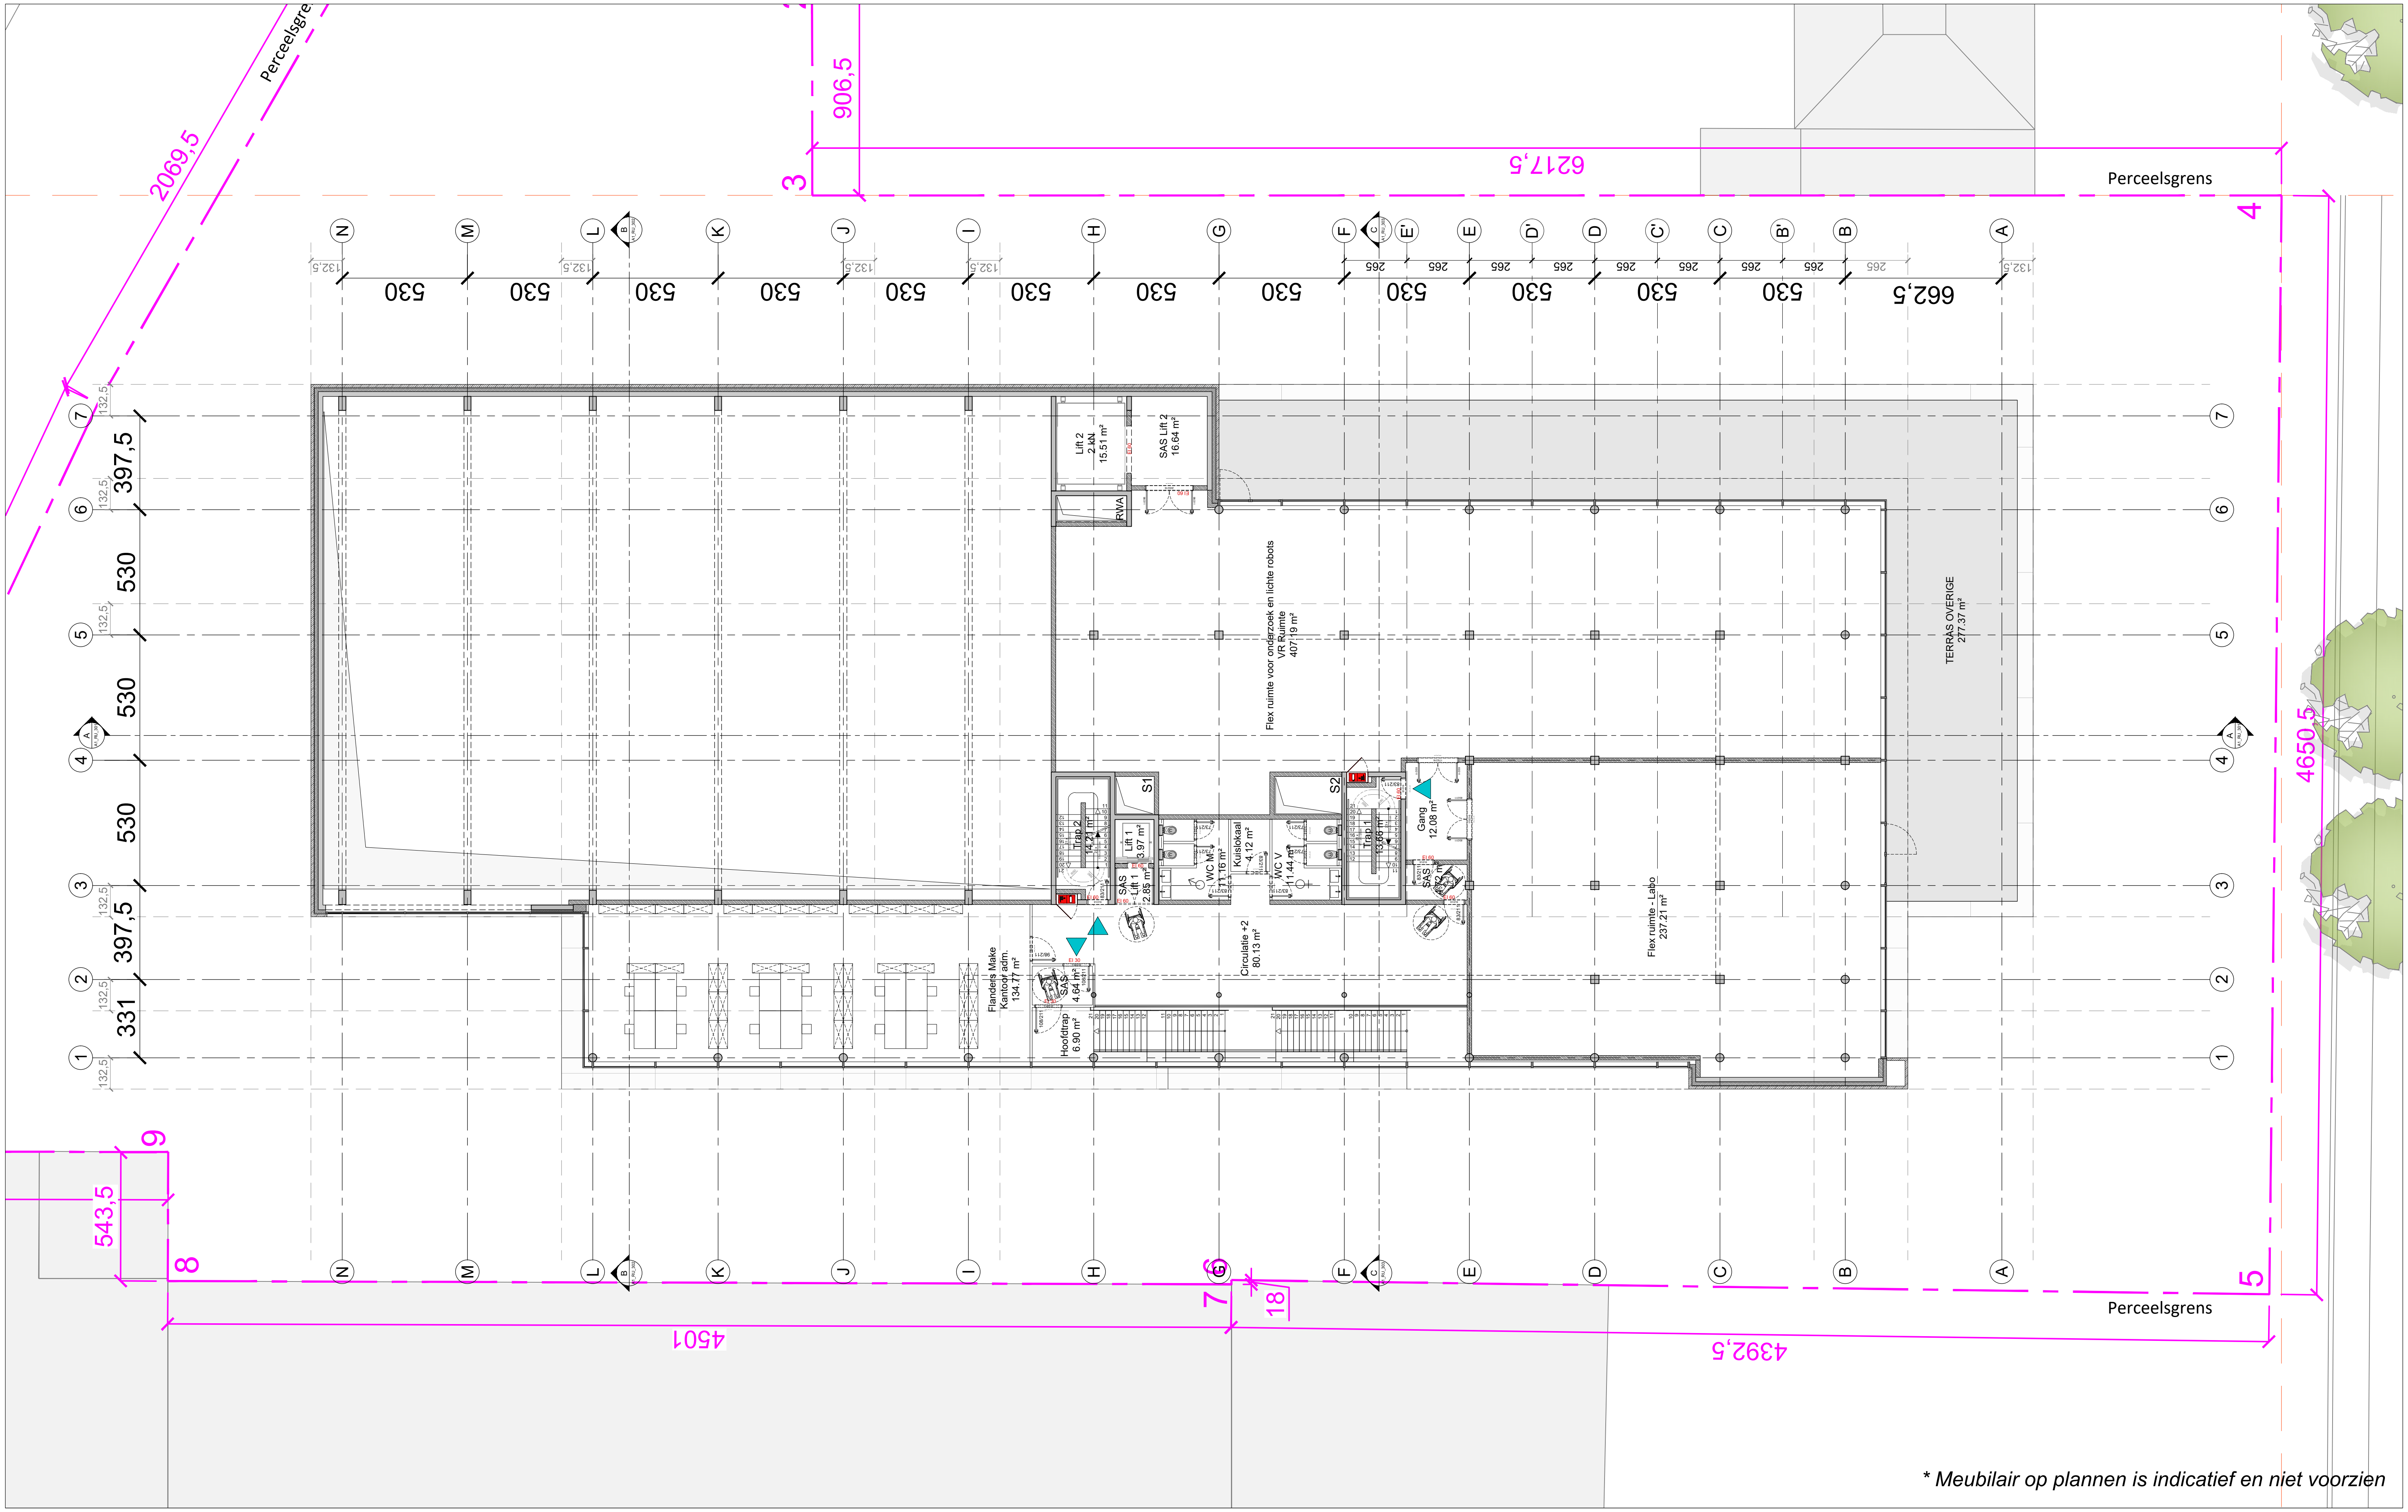

JASPERS-EYERS ARCHITECTS
architecten@jaspers-eyers.be - www.jaspers-eyers.be
BRUSSEL - HASSELT - LEUVEN
Hoogstraat 139 - 1000 Brussel - Tel.: 02 514 04 96 - Fax.: 02 514 04 93


modulo architects
info@modulo-architects.be
www.modulo-architects.be
Tweehuizenweg 69/5 - 1200 Brussel - Tel.: 02 776 81 00

iON develop different
info@ion.be - www.ion.be
Vredestraat 53 - 8790 Waregem - Tel.: 56 28 55 00

STADSBADER
www.stadsbader.com
Kanaalstraat 1 - 8530 Harelbeke - Tel.:

FLANDERS MAKE
Graaf Karel de Goedelaan 16-18 - 8500 Kortrijk
1e Afdeling, Sectie E, 442^{z2} & 443^{a4}

Tweede verdieping				A1_RU_102
Control: BP	Fase: VO	Deelgeb.:	Index: --	A 2239
Draughtsman: PG	Schaal: 1/250	Uitgiftedatum: 24/10/2019	Index datum: --/--/----	

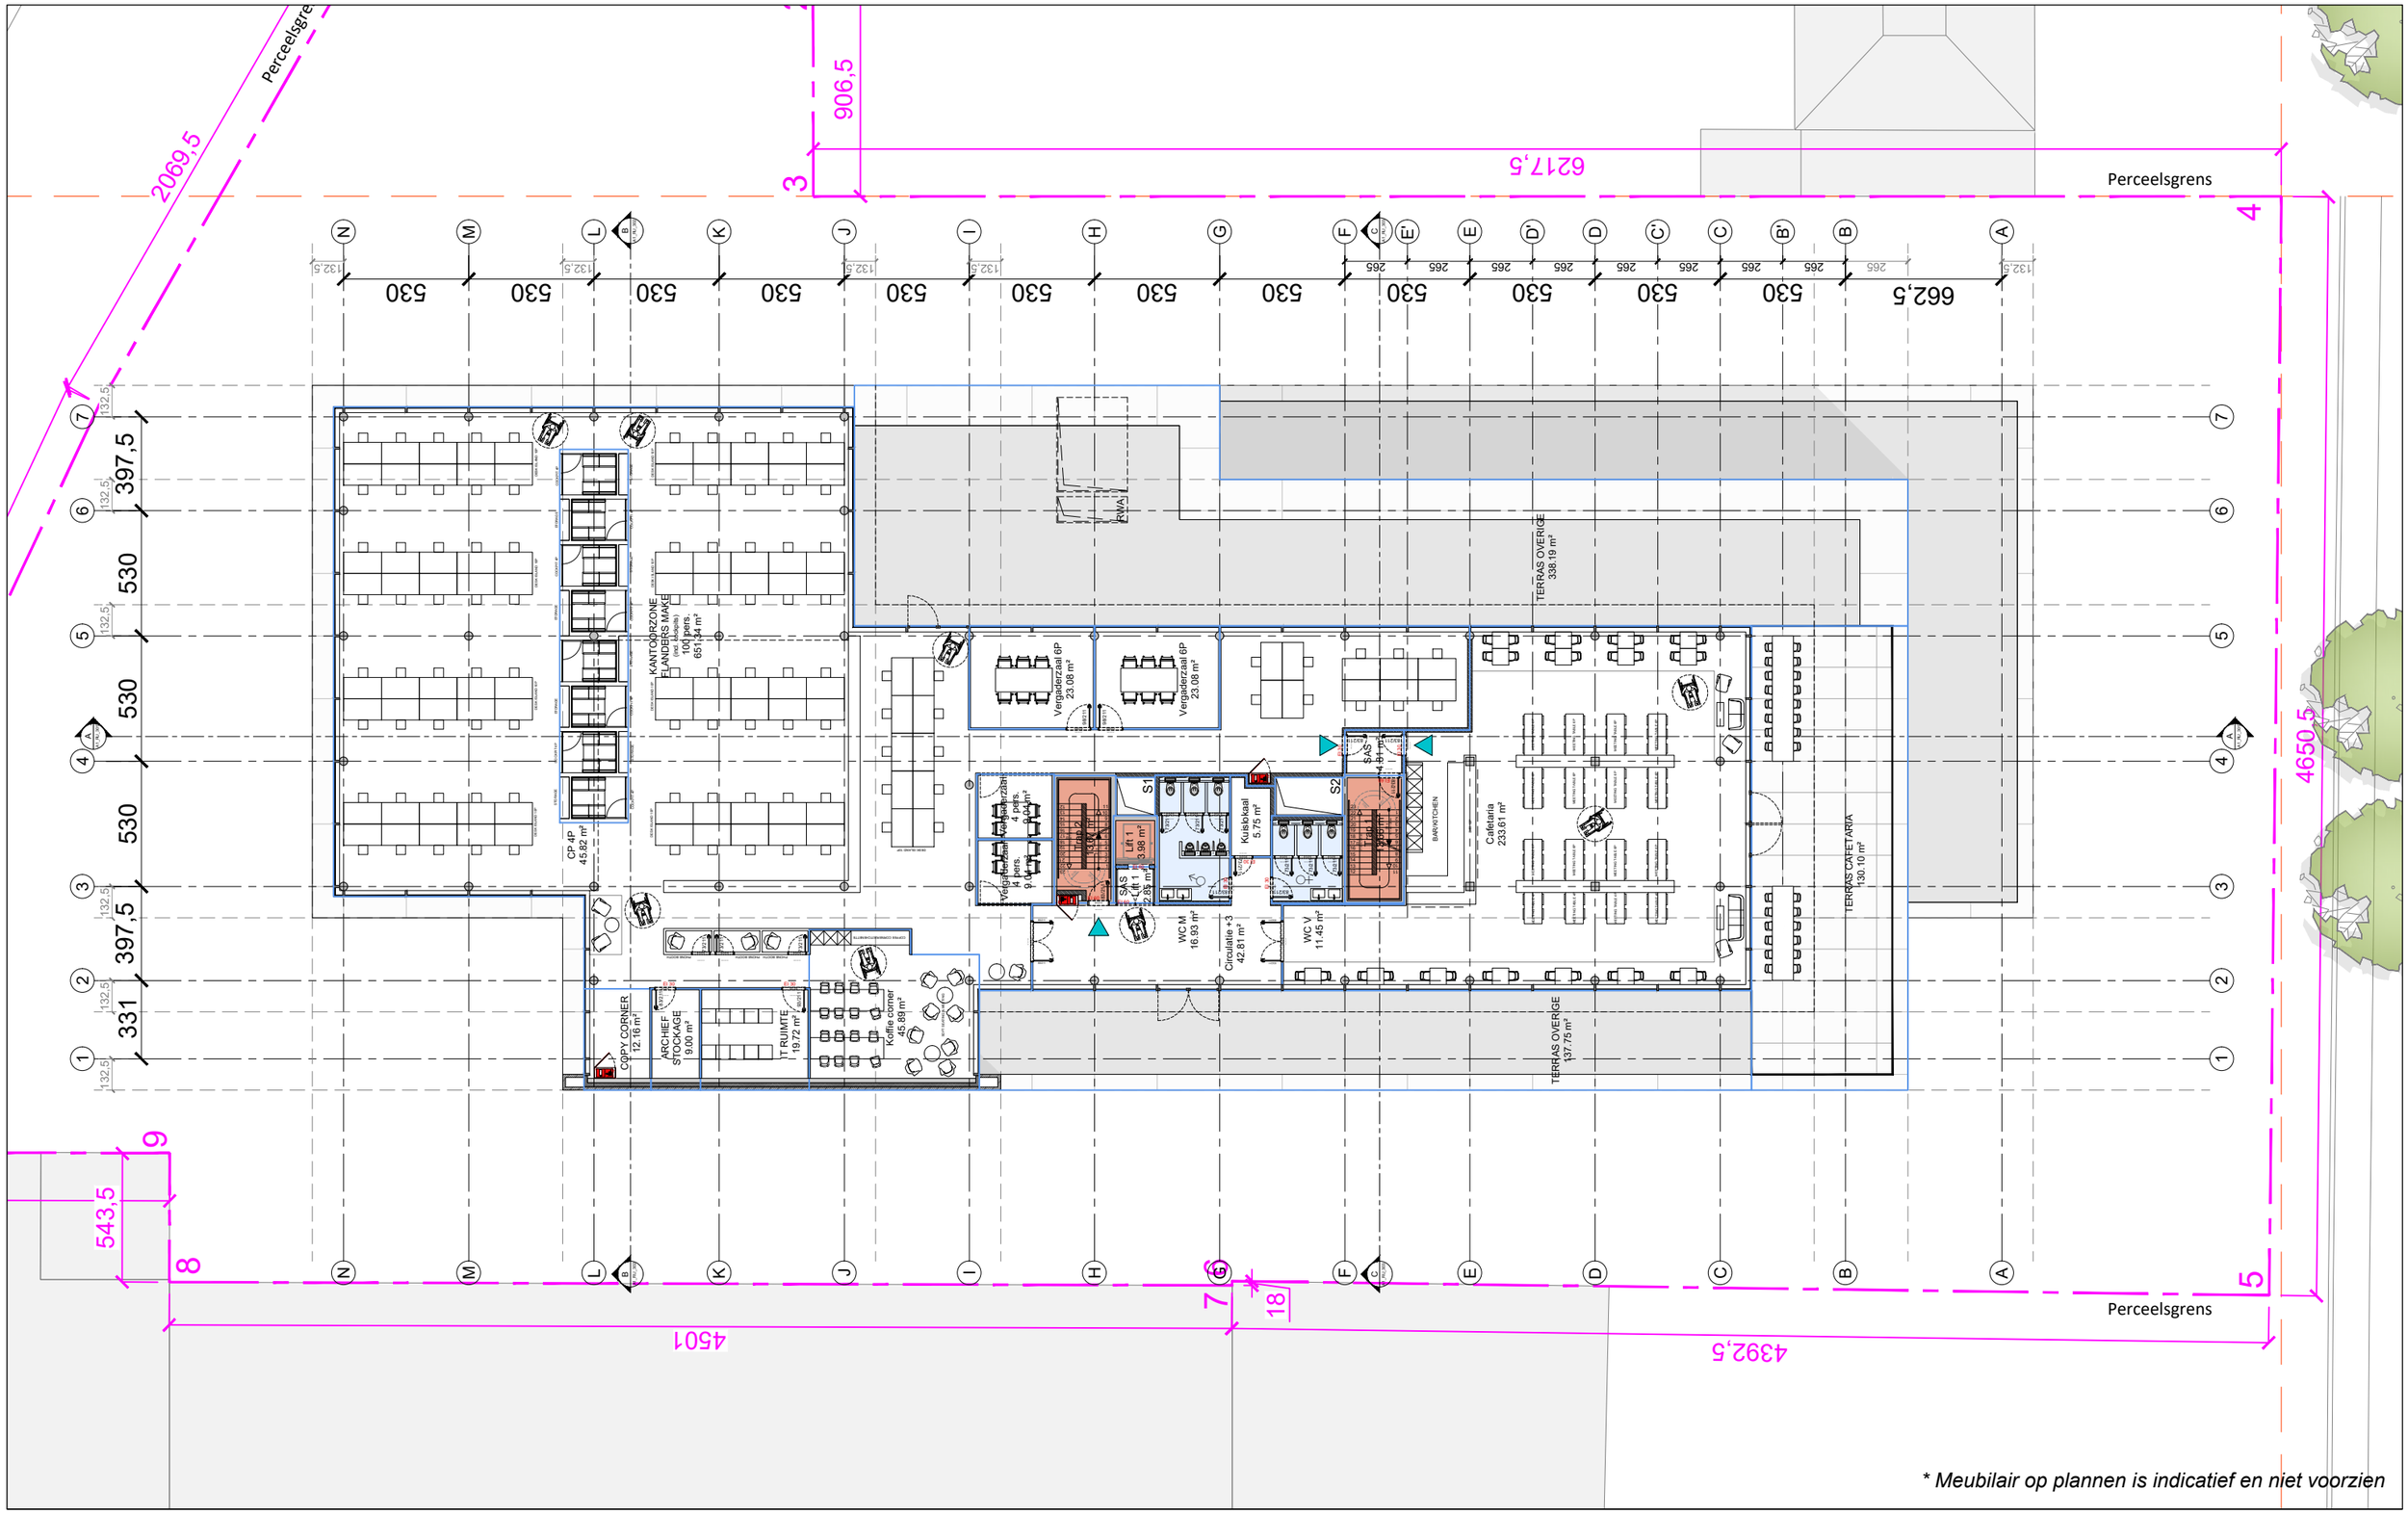

JASPERS-EYERS ARCHITECTS
architecten@jaspers-eyers.be - www.jaspers-eyers.be
BRUSSEL - HASSELT - LEUVEN
Hoogstraat 139 - 1000 Brussel - Tel.: 02 514 04 96 - Fax.: 02 514 04 93

modulo architects
info@modulo-architects.be
www.modulo-architects.be
Tweehuizenweg 69/5 - 1200 Brussel - Tel.: 02 776 81 00

ION develop different
info@ion.be - www.ion.be
Vredestraat 53 - 8790 Waregem - Tel.: 56 28 55 00

STADSBADER
www.stadsbader.com
Kanaalstraat 1 - 8530 Harelbeke - Tel.:


FLANDERS MAKE
Graaf Karel de Goedelaan 16-18 - 8500 Kortrijk
1e Afdeling, Sectie E, 442z2 & 443a4

Derde verdieping

Control:	BP	Fase: VO	Deelgeb.:	Index	--
Draughtsman:	PG	Schaal: 1/250	Uitgiftedatum: 24/10/2019	Index datum:	--/--/----

A1_RU_103

A 2239

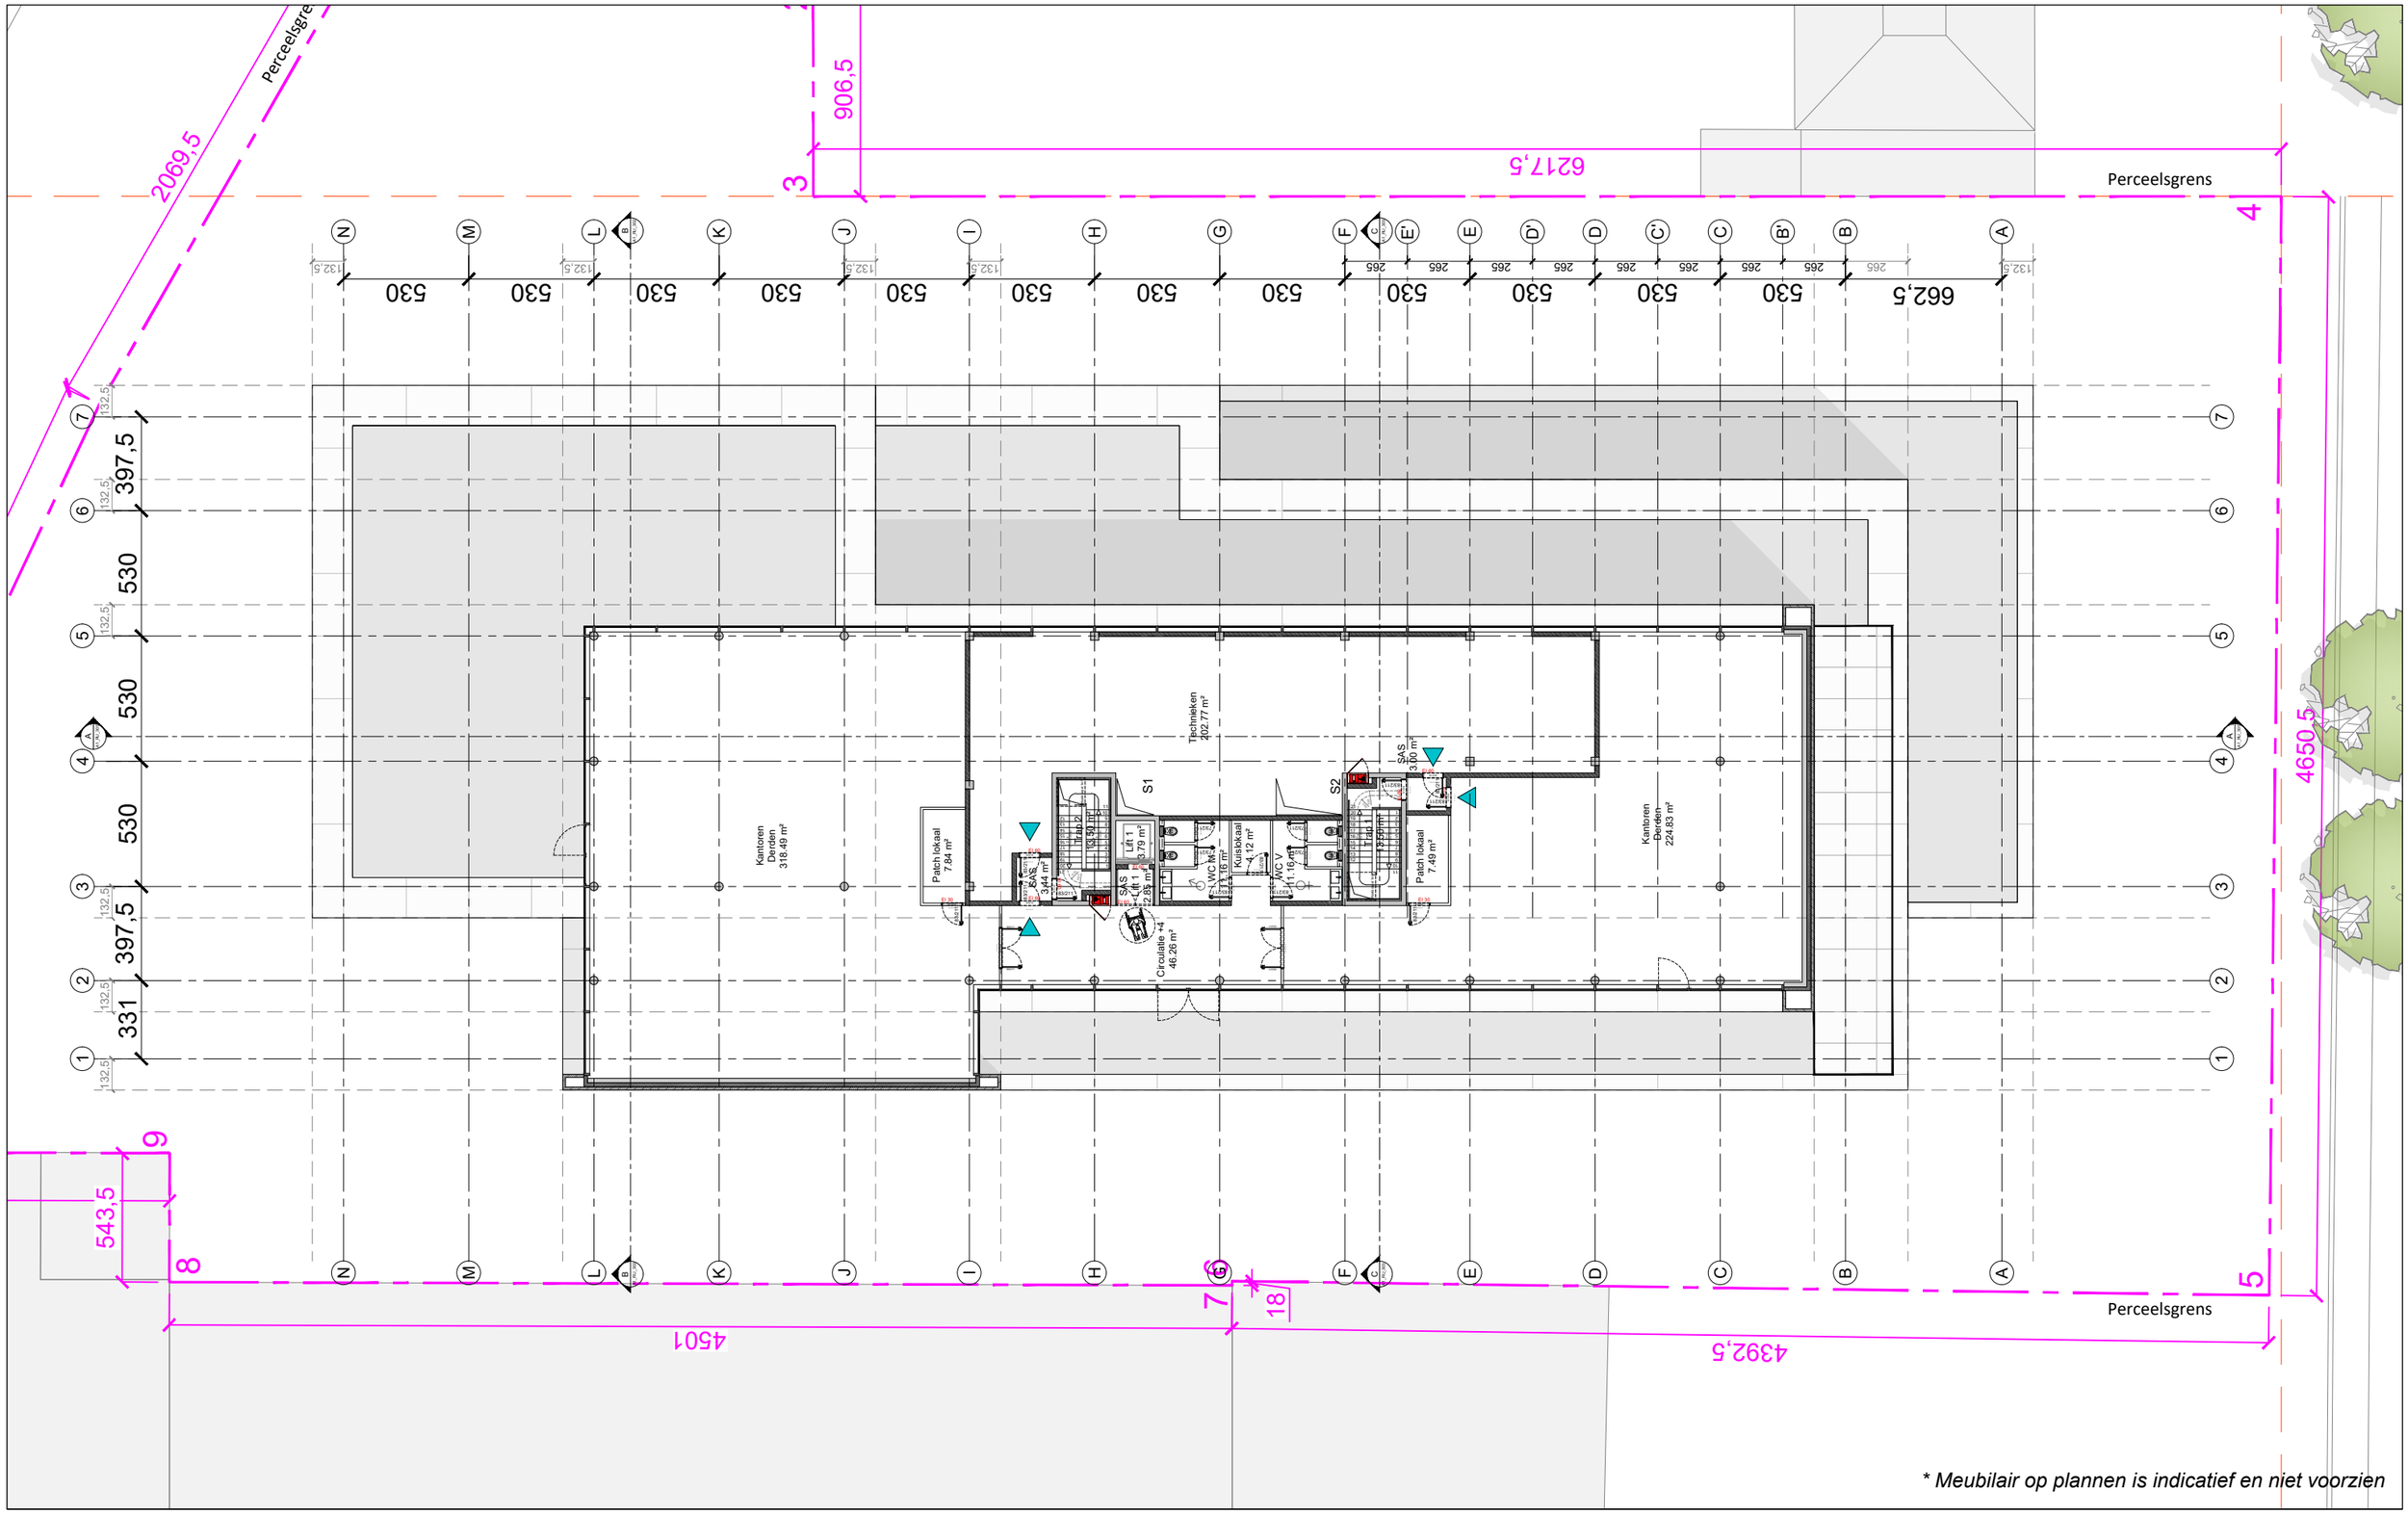

JASPERS-EYERS ARCHITECTS

architecten@jaspers-eyers.be - www.jaspers-eyers.be
BRUSSEL - HASSELT - LEUVEN
Hoogstraat 139 - 1000 Brussel - Tel.: 02 514 04 96 - Fax.: 02 514 04 93


modulo architects
info@modulo-architects.be
www.modulo-architects.be
Tweehuizenweg 69/5 - 1200 Brussel - Tel.: 02 776 81 00

ion develop different
info@ion.be - www.ion.be
Vredestraat 53 - 8790 Waregem - Tel.: 56 28 55 00

STADSBADER
www.stadsbader.com
Kanaalstraat 1 - 8530 Harelbeke - Tel.:

FLANDERS MAKE
Graaf Karel de Goedelaan 16-18 - 8500 Kortrijk
1e Afdeling, Sectie E, 442z2 & 443a4

Vierde verdieping					A1_RU_104
Control:	BP	*Fase:* VO	*Deelgeb.:*	*Index*	--
Draughtsman:	PG	*Schaal:* 1/250	*Uitgiftedatum:* 25/10/2019	*Index datum:*	--/--/----
					A 2239

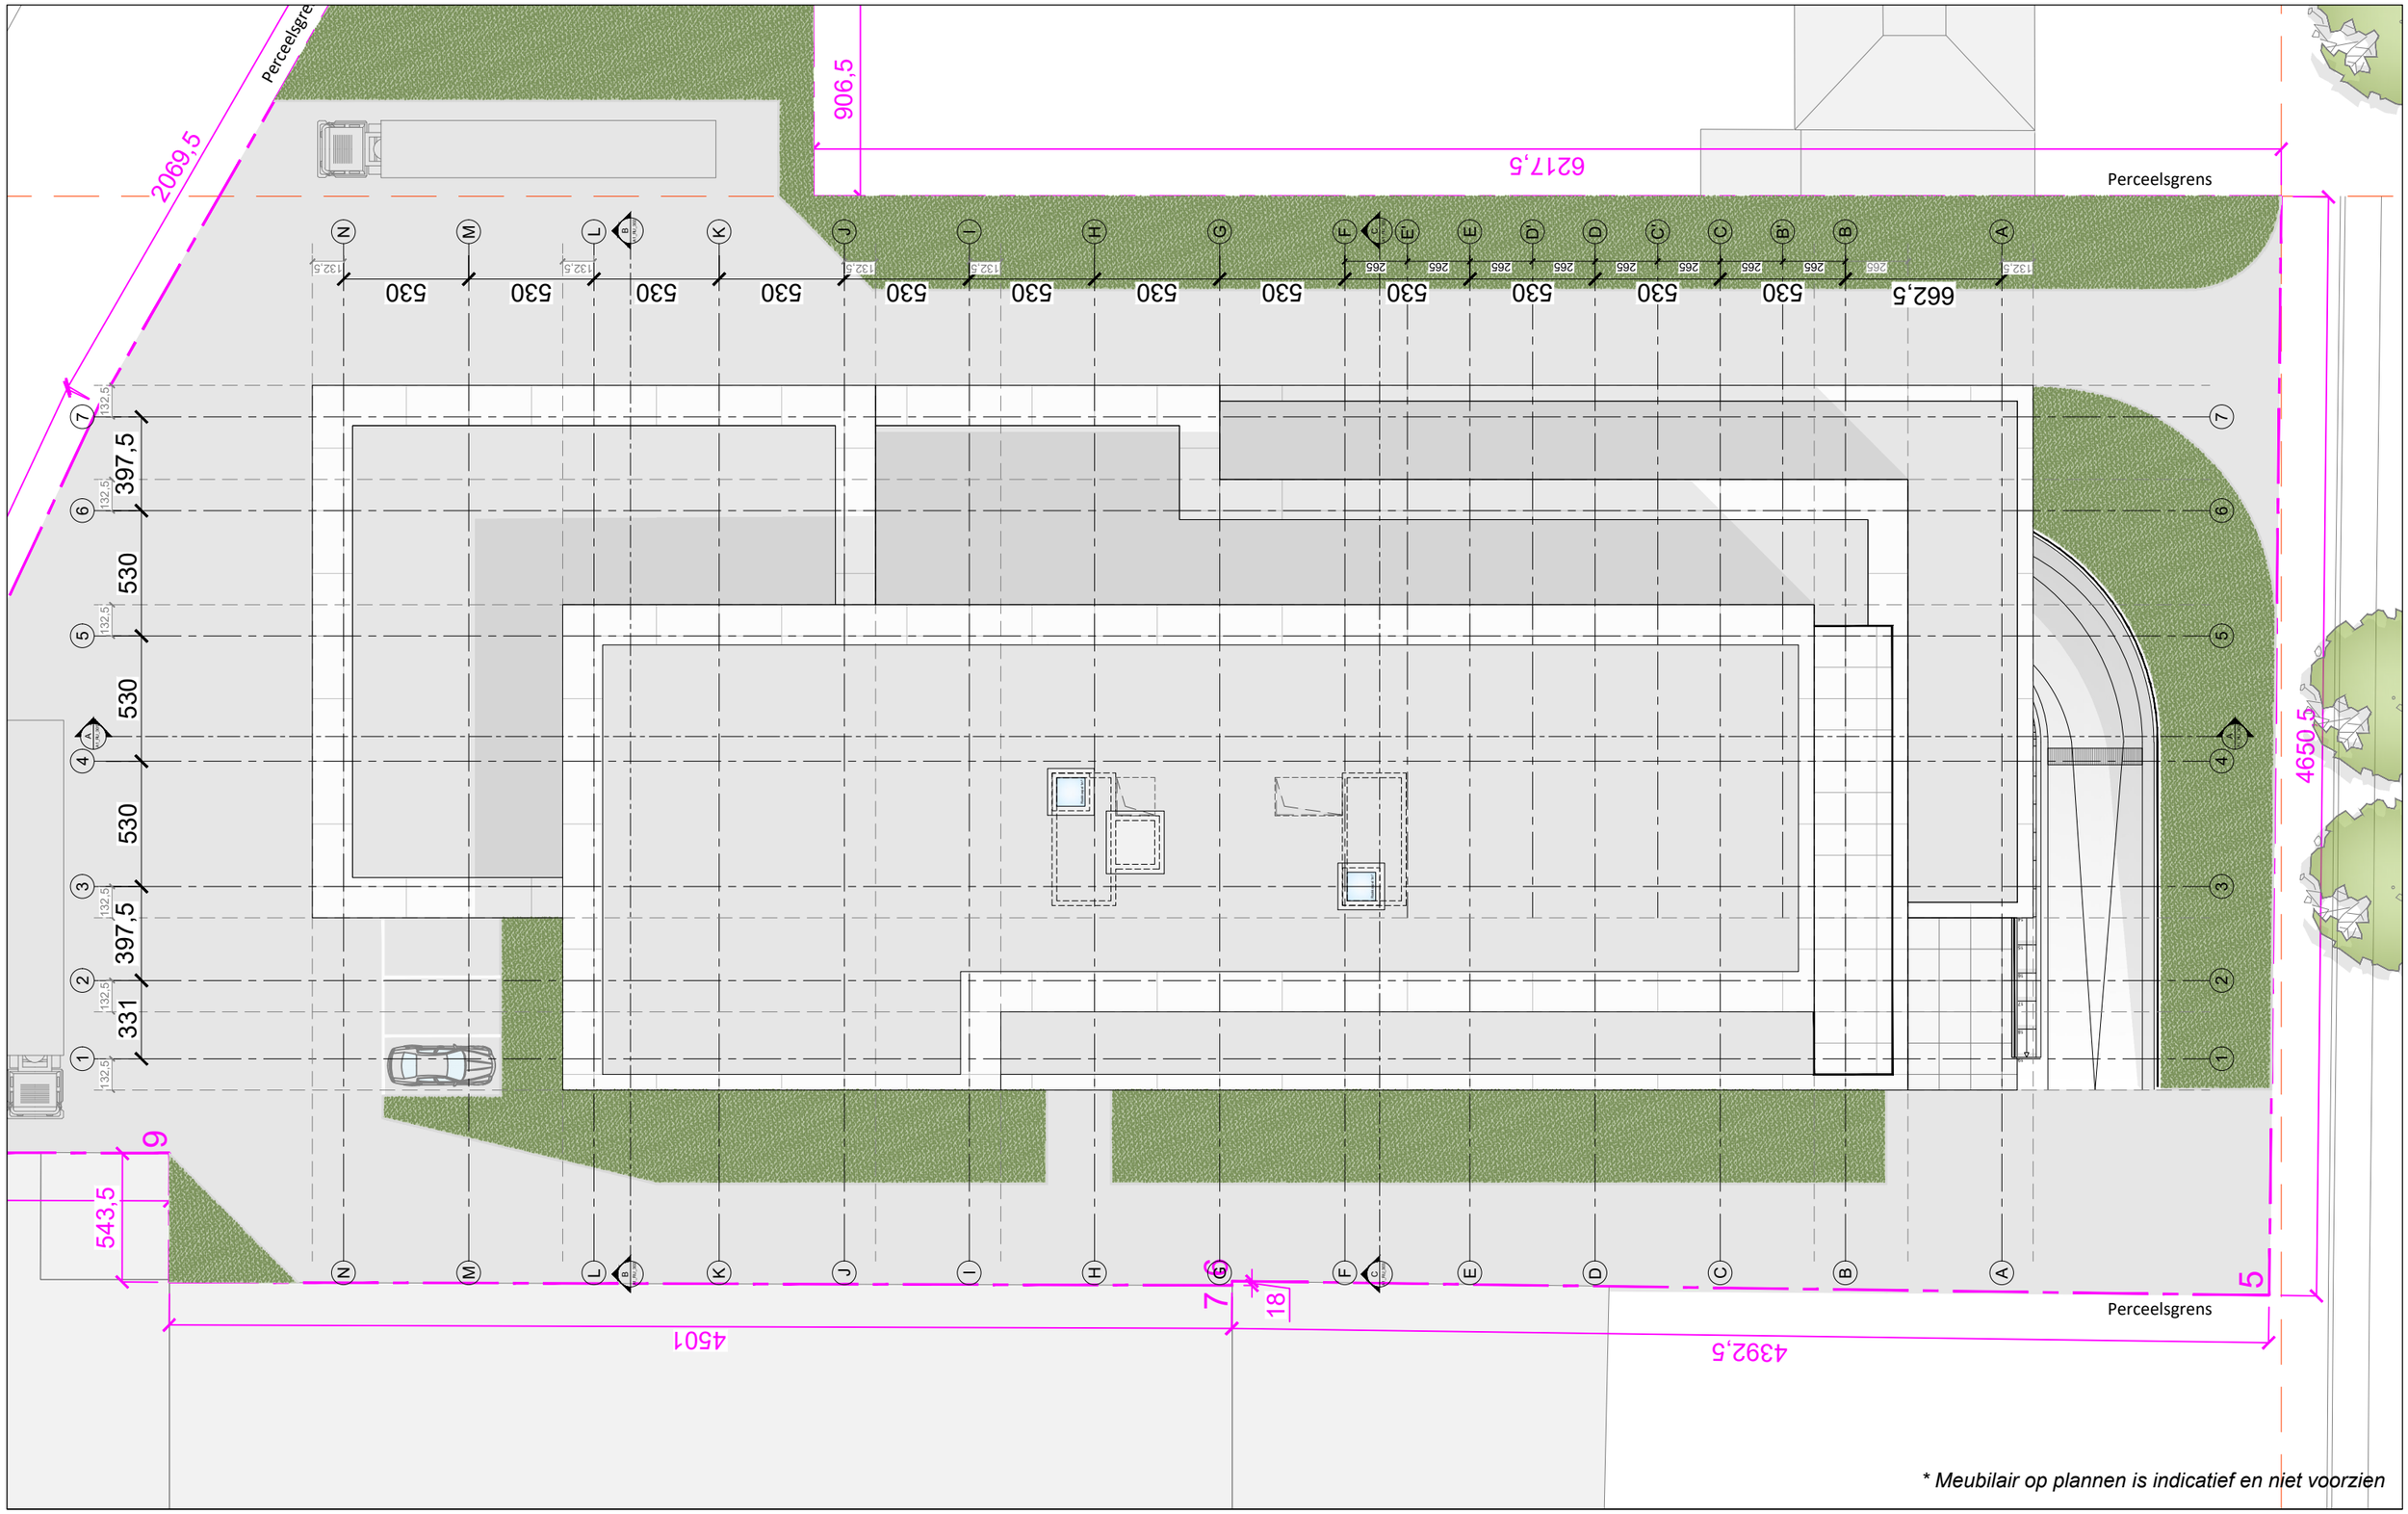

JASPERS-EYERS ARCHITECTS
architecten@jaspers-eyers.be - www.jaspers-eyers.be
BRUSSEL - HASSELT - LEUVEN
Hoogstraat 139 - 1000 Brussel - Tel.: 02 514 04 96 - Fax.: 02 514 04 93

modulo architects
info@modulo-architects.be
www.modulo-architects.be
Tweehuizenweg 69/5 - 1200 Brussel - Tel.: 02 776 81 00

ion develop different
info@ion.be - www.ion.be
Vredestraat 53 - 8790 Waregem - Tel.: 56 28 55 00

STADSBADER
www.stadsbader.com
Kanaalstraat 1 - 8530 Harelbeke - Tel.:


FLANDERS MAKE
Graaf Karel de Goedelaan 16-18 - 8500 Kortrijk
1e Afdeling, Sectie E, 442z2 & 443a4

Dak

Control:	BP	*Fase:*	VO	*Deelgeb.:*	*Index*	--
Draughtsman:	PG	*Schaal:*	1/250	*Uitgiftedatum:* 24/10/2019	*Index datum:*	--/--/----

A1_RU_105

A 2239

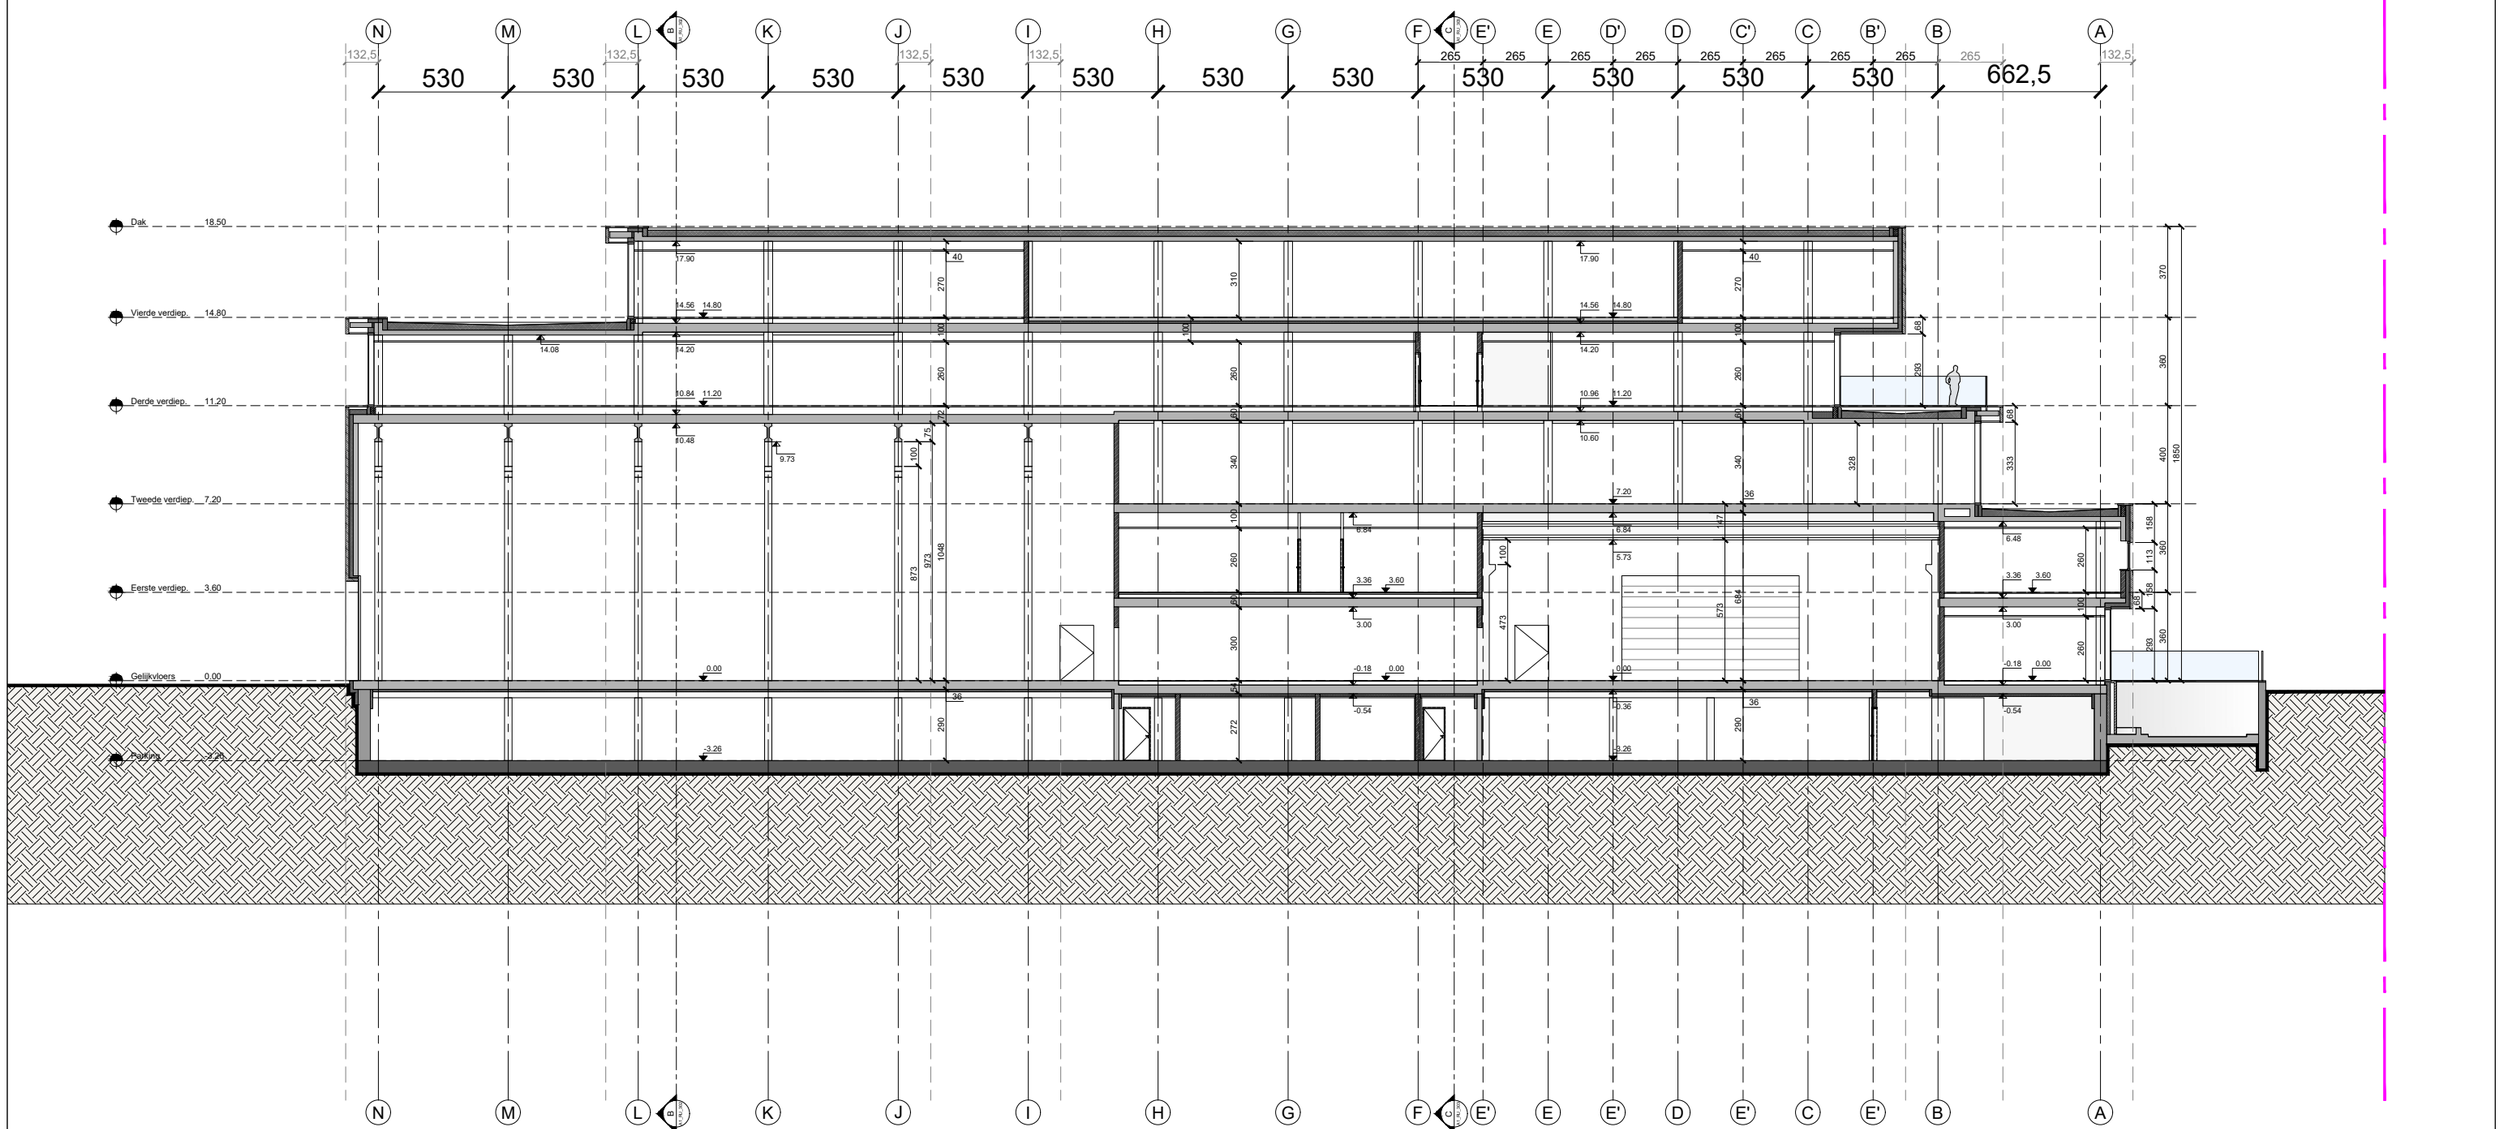

JASPERS-EYERS ARCHITECTS
architecten@jaspers-eyers.be - www.jaspers-eyers.be
BRUSSEL - HASSELT - LEUVEN
Hoogstraat 139 - 1000 Brussel - Tel.: 02 514 04 96 - Fax.: 02 514 04 93

modulo architects
info@modulo-architects.be
www.modulo-architects.be
Tweehuizenweg 69/5 - 1200 Brussel - Tel.: 02 776 81 00

ion develop different
info@ion.be - www.ion.be
Vredestraat 53 - 8790 Waregem - Tel.: 56 28 55 00

STADSBADER
www.stadsbader.com
Kanaalstraat 1 - 8530 Harelbeke - Tel.:


FLANDERS MAKE
Graaf Karel de Goedelaan 16-18 - 8500 Kortrijk
1e Afdeling, Sectie E, 442^{z2} & 443^{a4}

Snede A-A

A1_RU_301

Control:	BP	*Fase:* VO	*Deelgeb.:*	*Index*	--
Draughtsman:	PG	*Schaal:* 1/250	*Uitgiftedatum:* 25/10/2019	*Index datum:*	--/--/----

A 2239

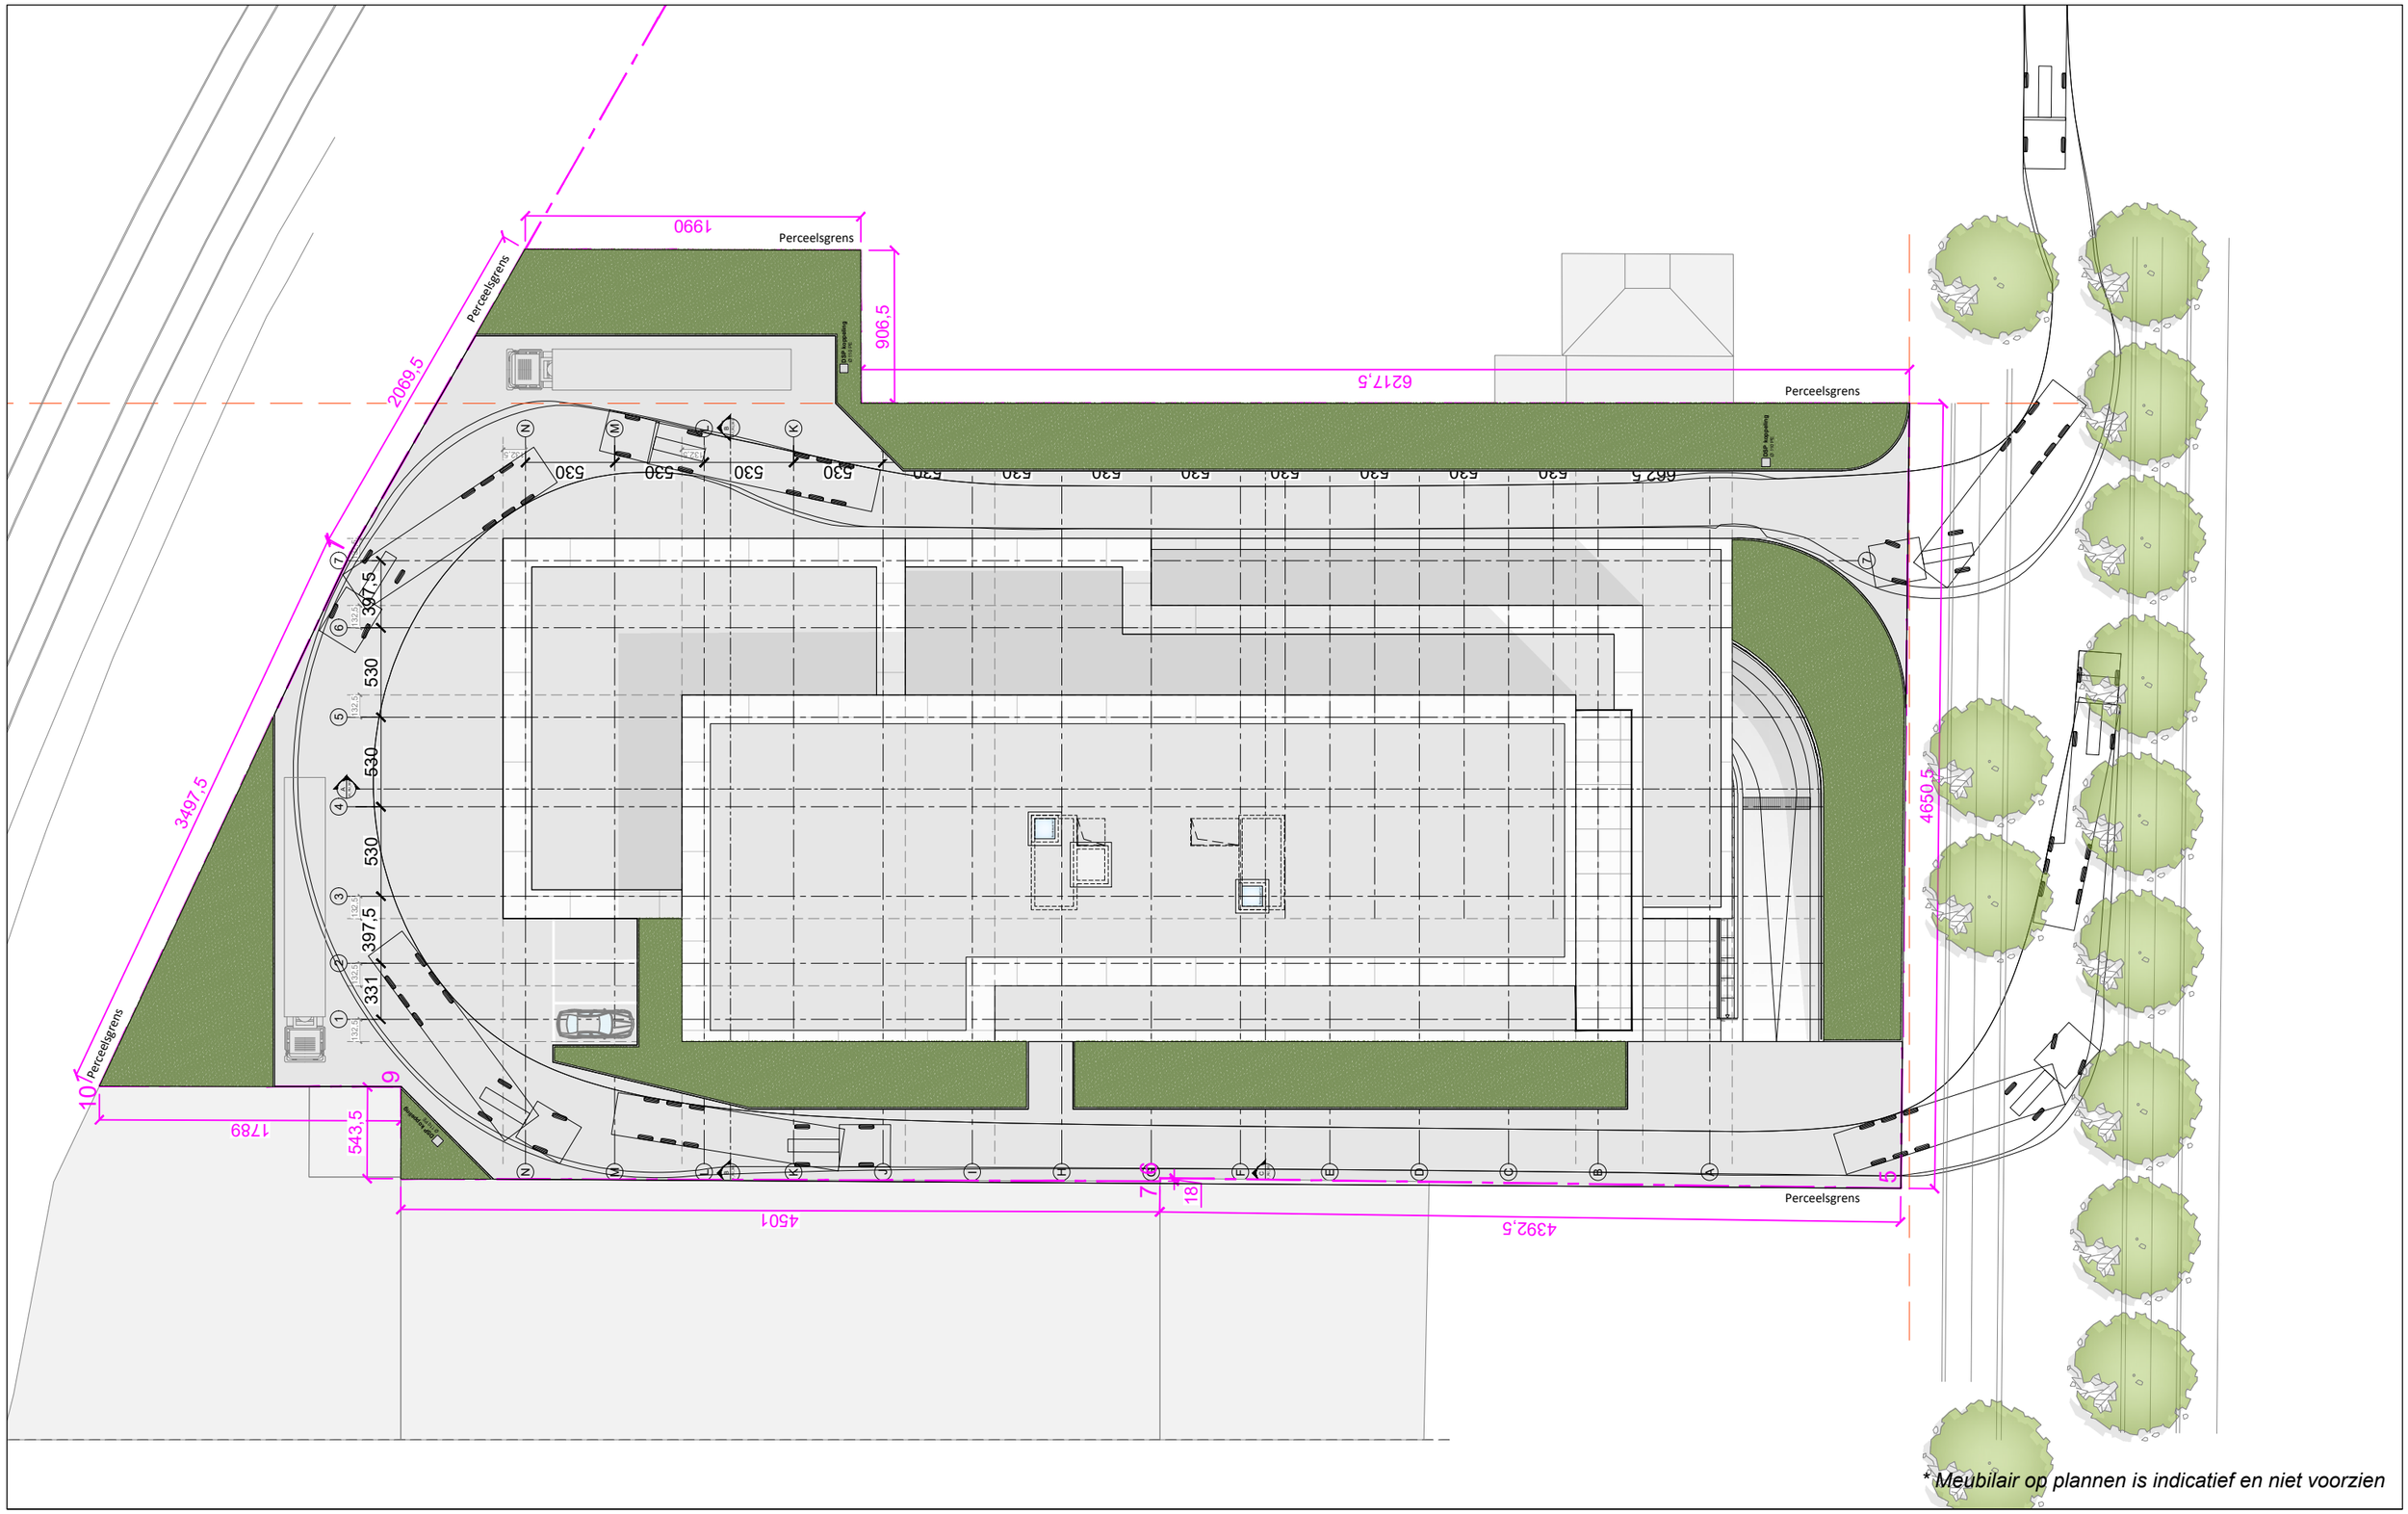

*Meubilair op plannen is indicatief en niet voorzien

JASPERS-EYERS ARCHITECTS
architecten@jaspers-eyers.be - www.jaspers-eyers.be
BRUSSEL - HASSELT - LEUVEN
Hoogstraat 139 - 1000 Brussel - Tel.: 02 514 04 96 - Fax.: 02 514 04 93

modulo architects
info@modulo-architects.be
www.modulo-architects.be
Tweehuizenweg 69/5 - 1200 Brussel - Tel.: 02 776 81 00

ION develop different
info@ion.be - www.ion.be
Vredestraat 53 - 8790 Waregem - Tel.: 56 28 55 00

STADSBADER
www.stadsbader.com
Kanaalstraat 1 - 8530 Harelbeke - Tel.:

FLANDERS MAKE
Graaf Karel de Goedelaan 16-18 - 8500 Kortrijk
1e Afdeling, Sectie E, 442z2 & 443a4

Inplanting_Dak						A1_MA_001
Control:	BP	*Fase:*	VO	*Deelgeb.:*	*Index*	--
Draughtsman:	PG	*Schaal:*	1/350	*Uitgiftedatum:* 25/10/2019	*Index datum:*	--/--/----
						A 2239