


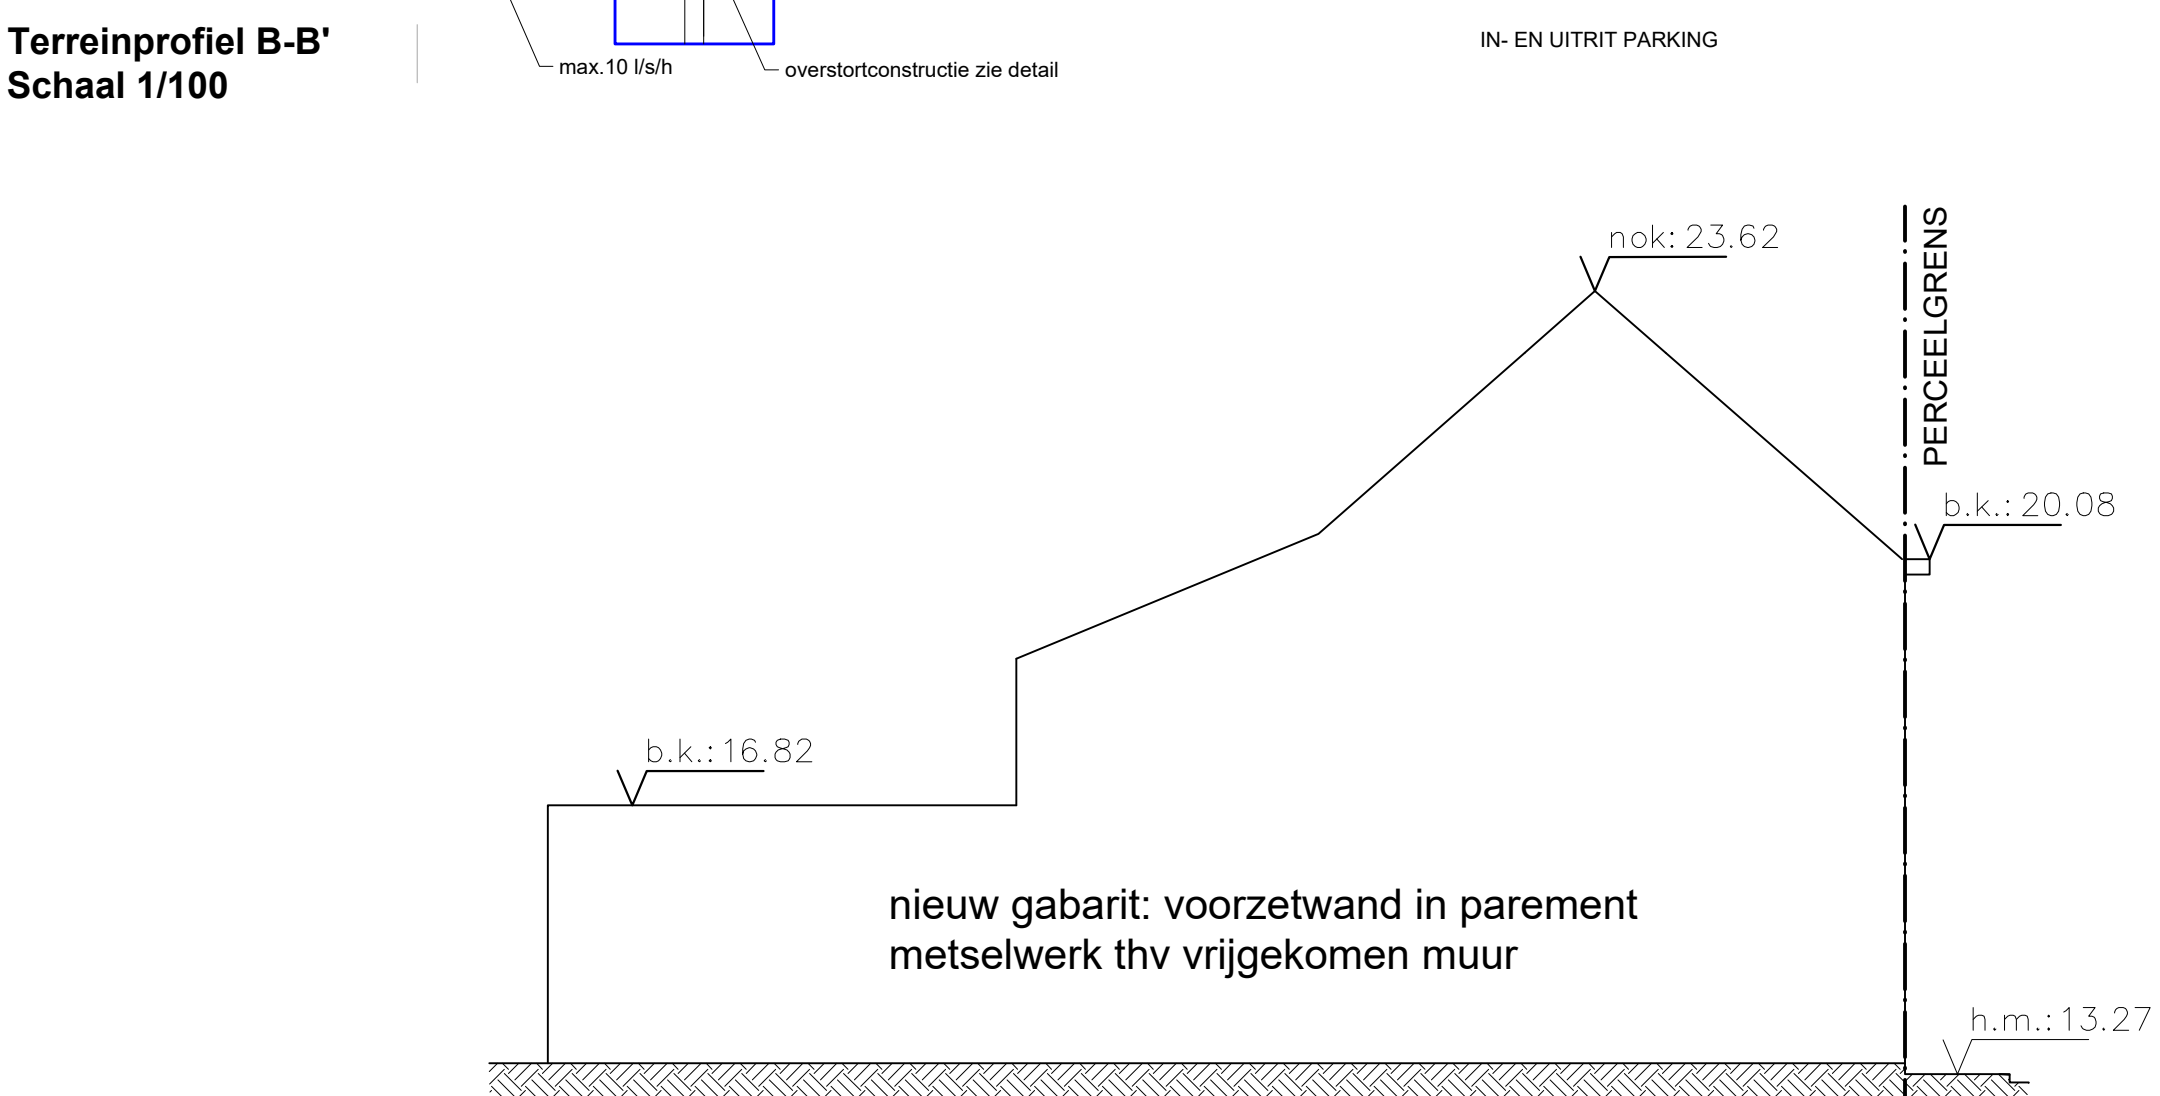


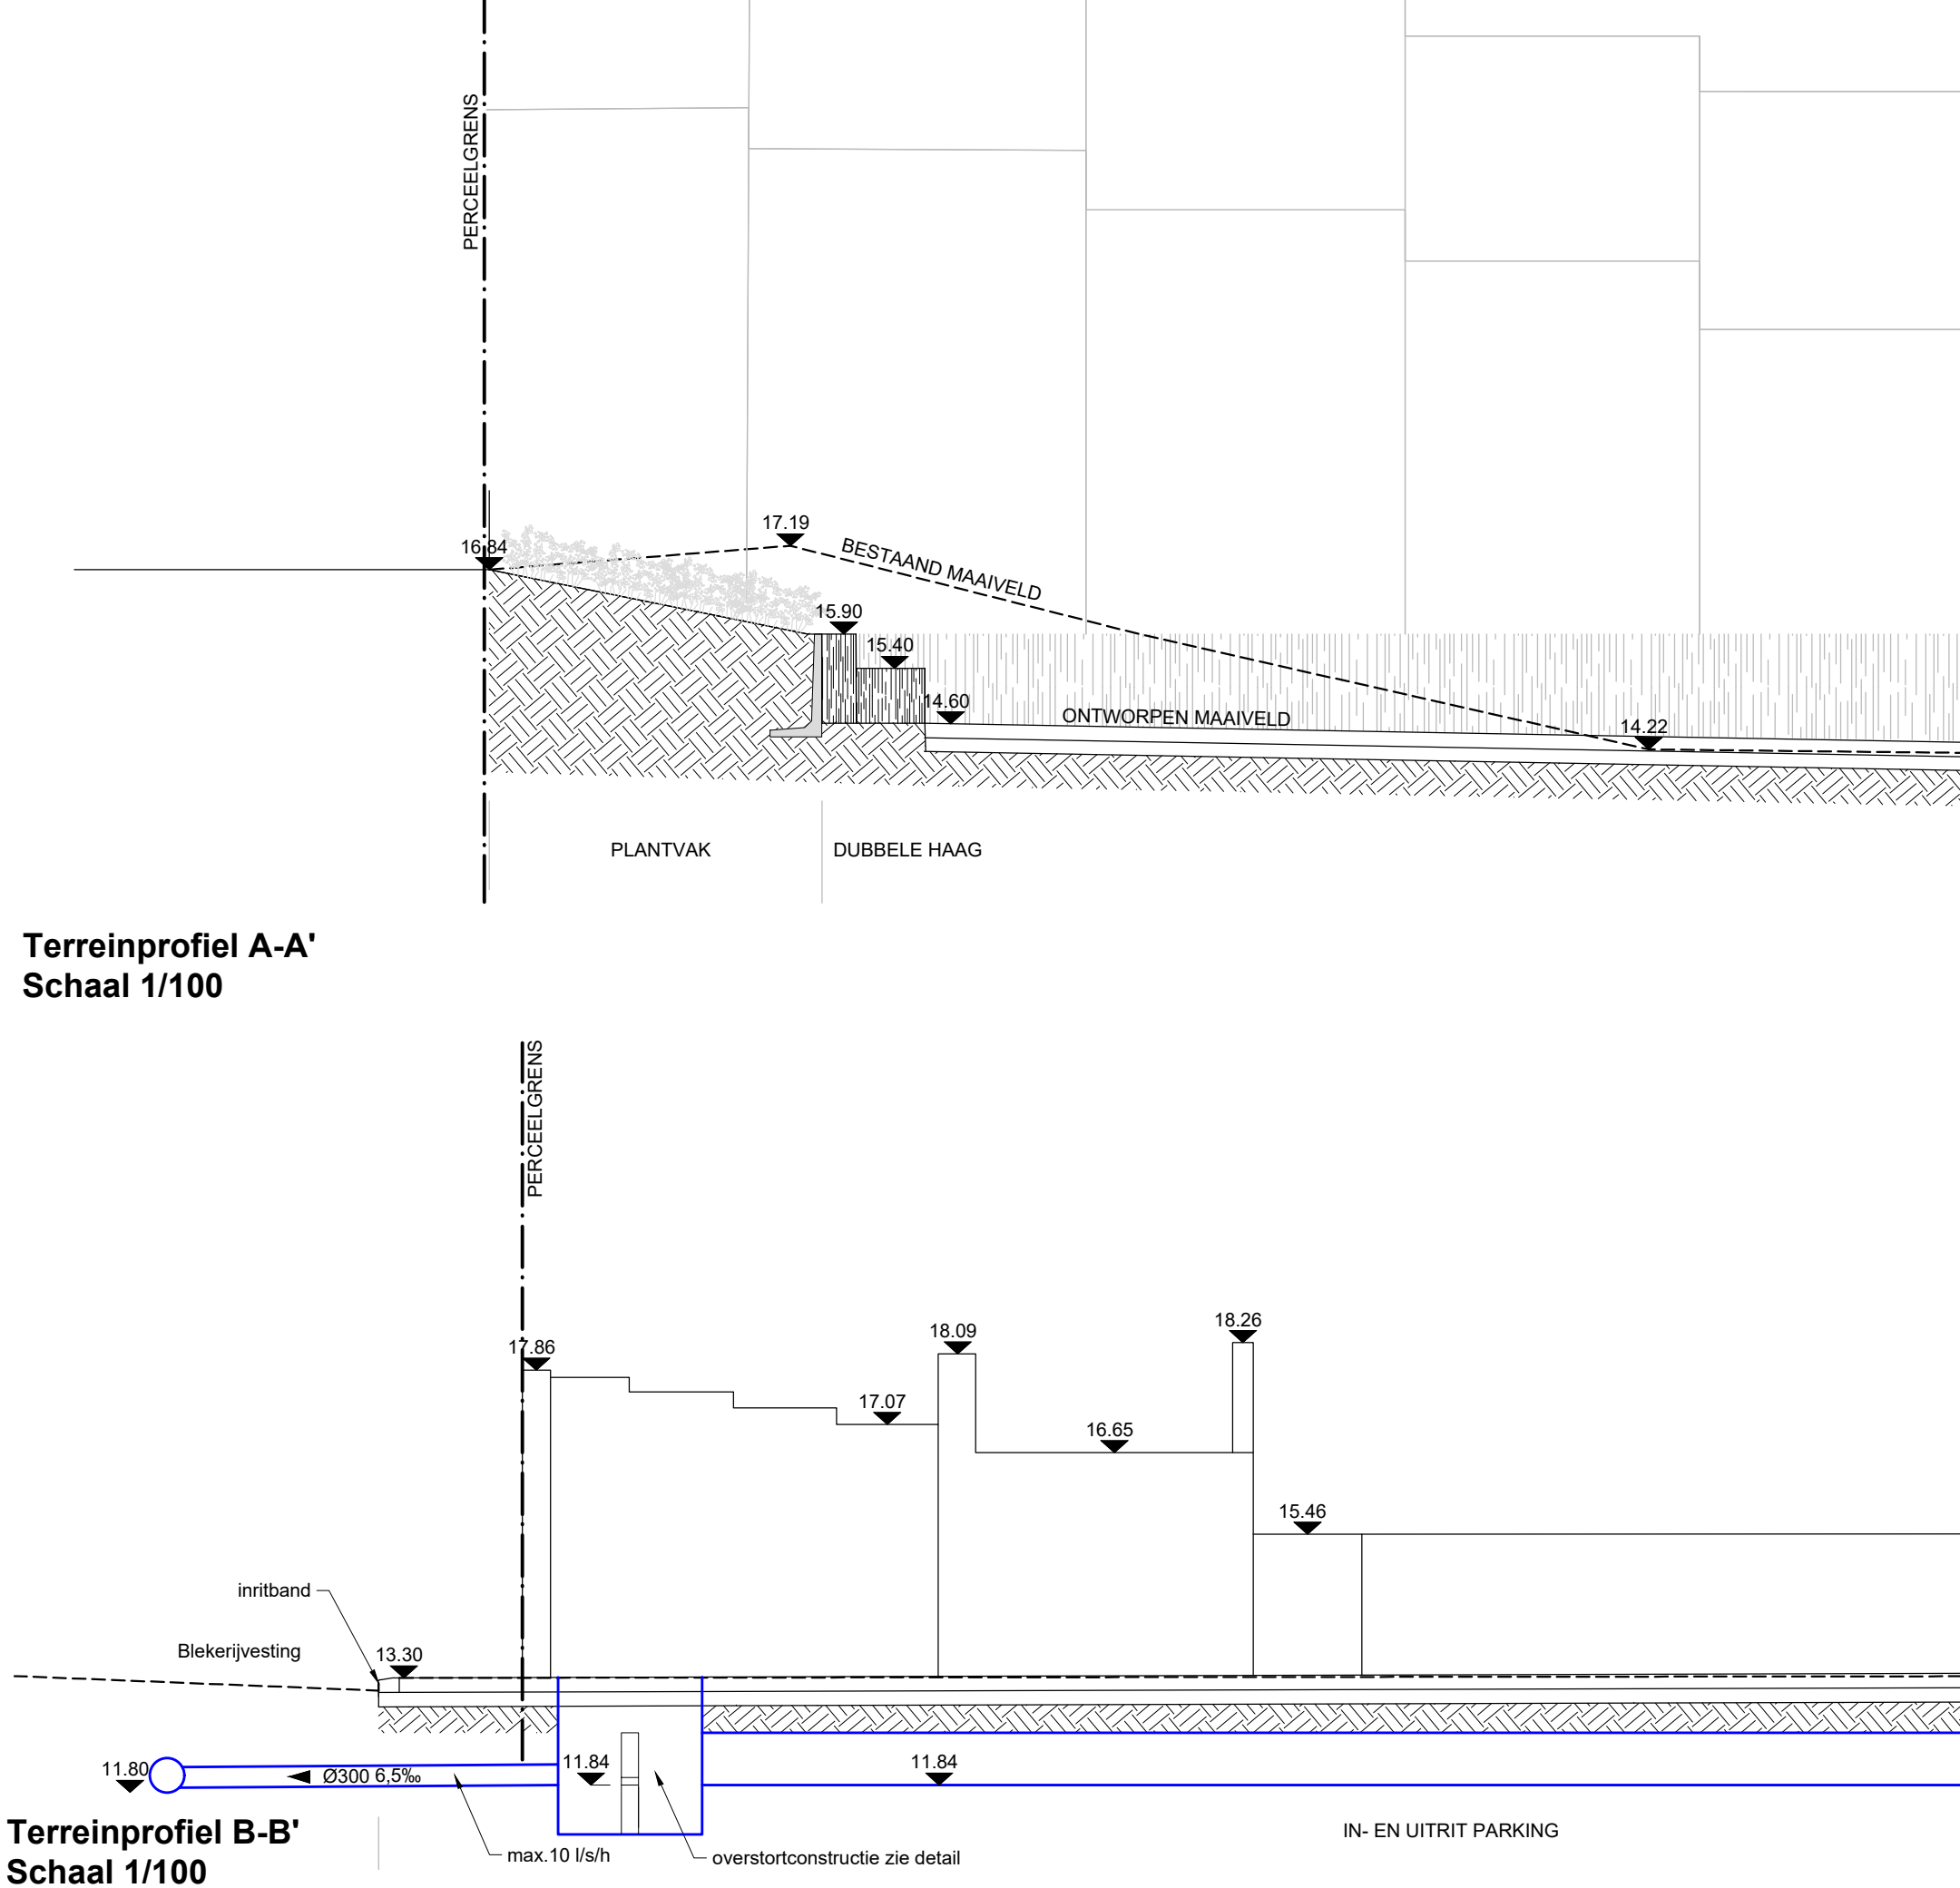


Gabarit MM' nieuwe toestand
Schaal 1/100

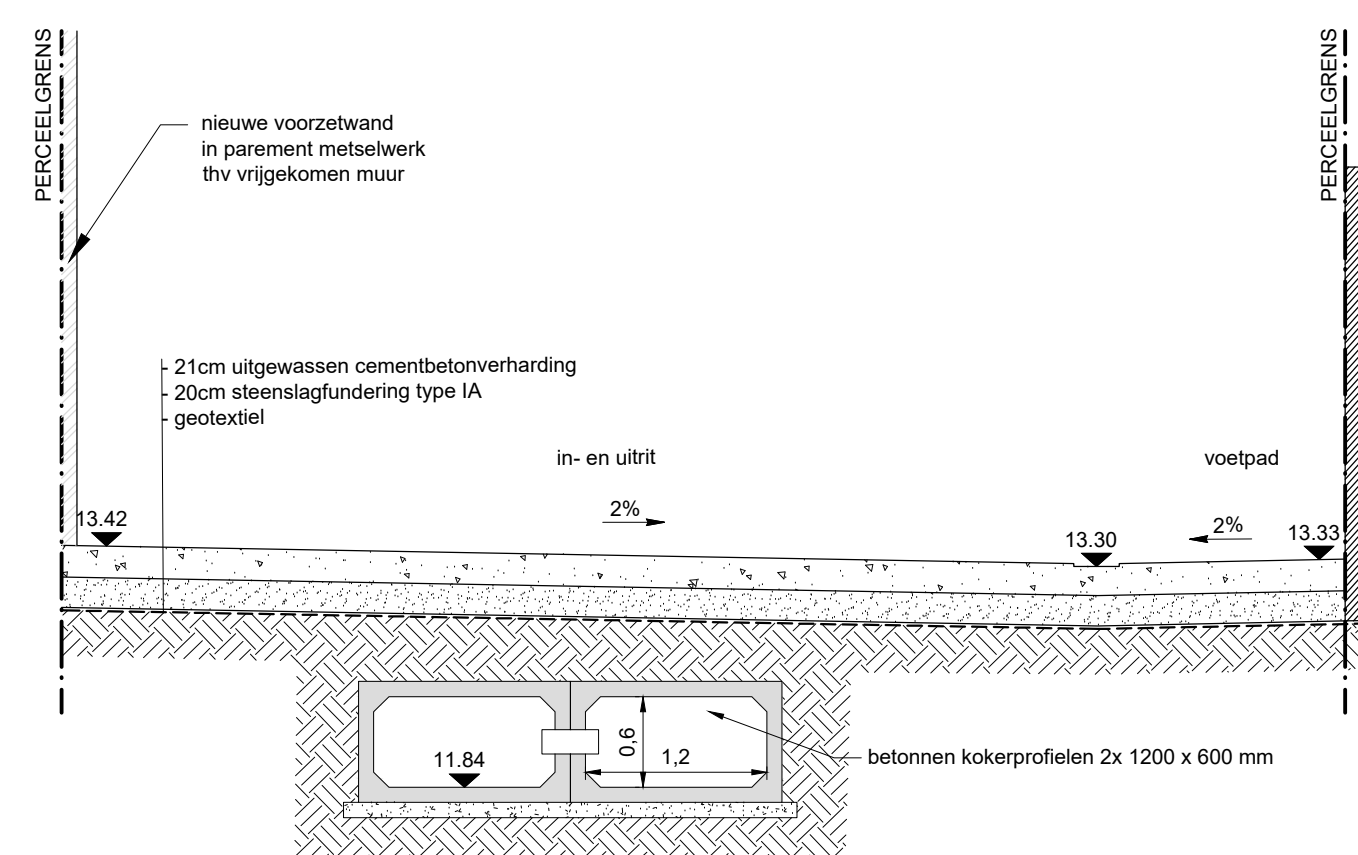



Typedwarsprofiel C-C'
Schaal 1/50

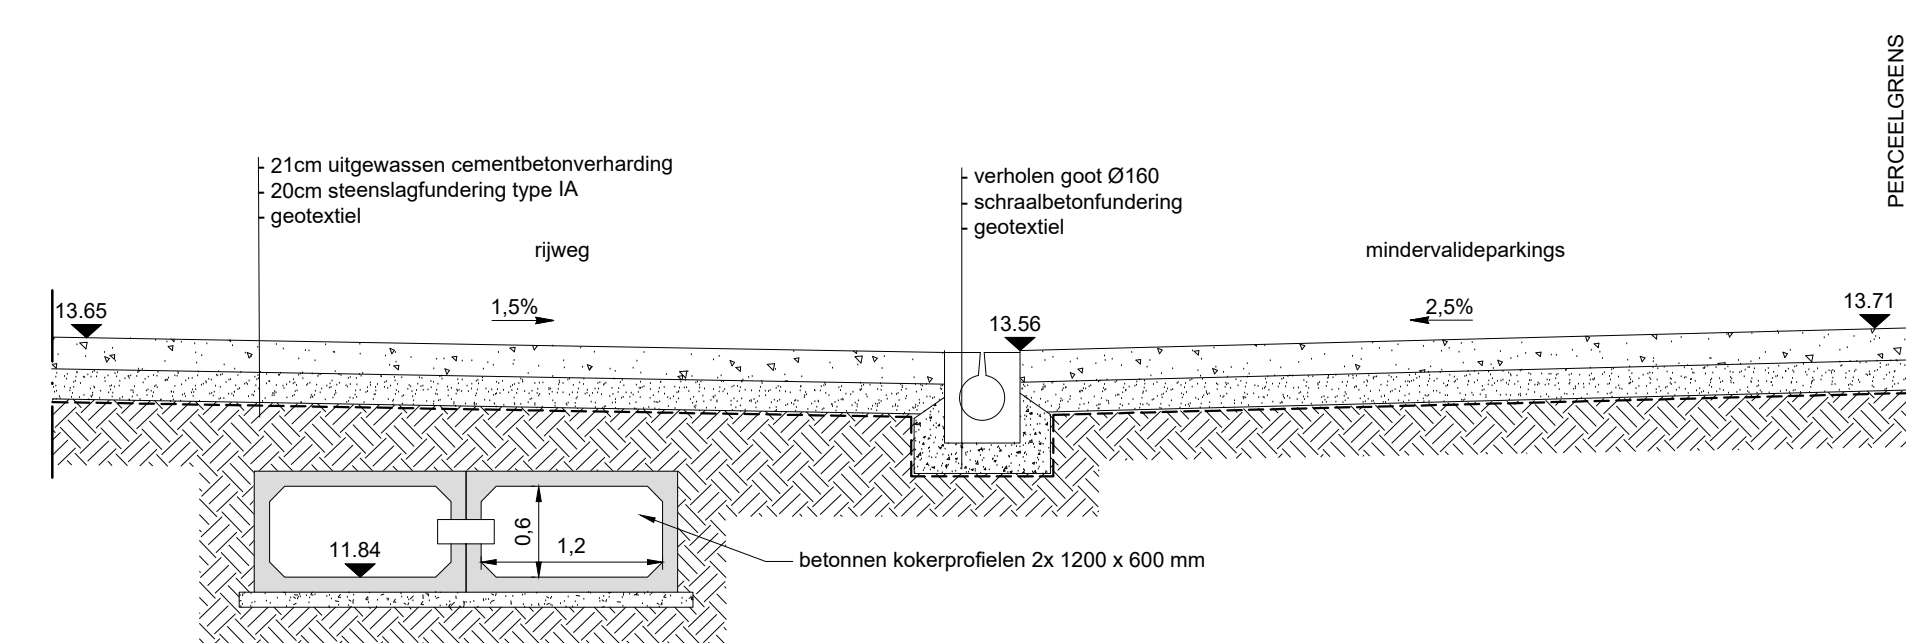

Typedwarsprofiel D-D'
Schaal 1/50

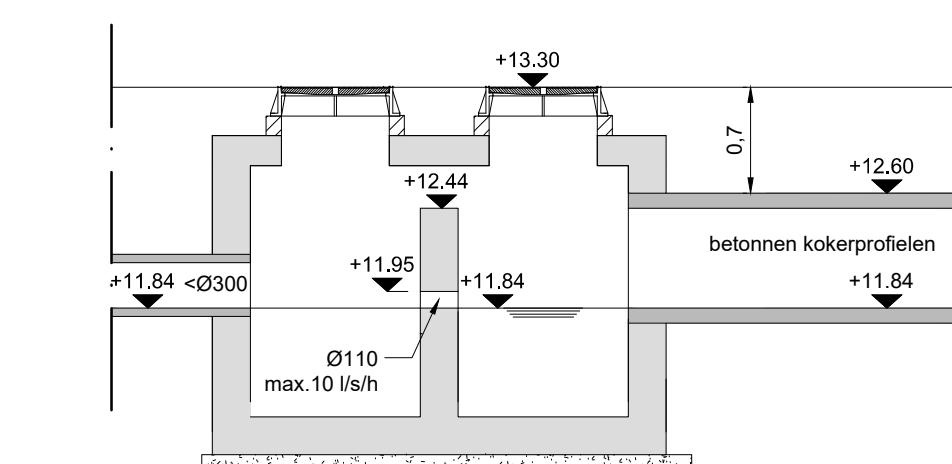

Detail overstortconstructie
Schaal 1/50

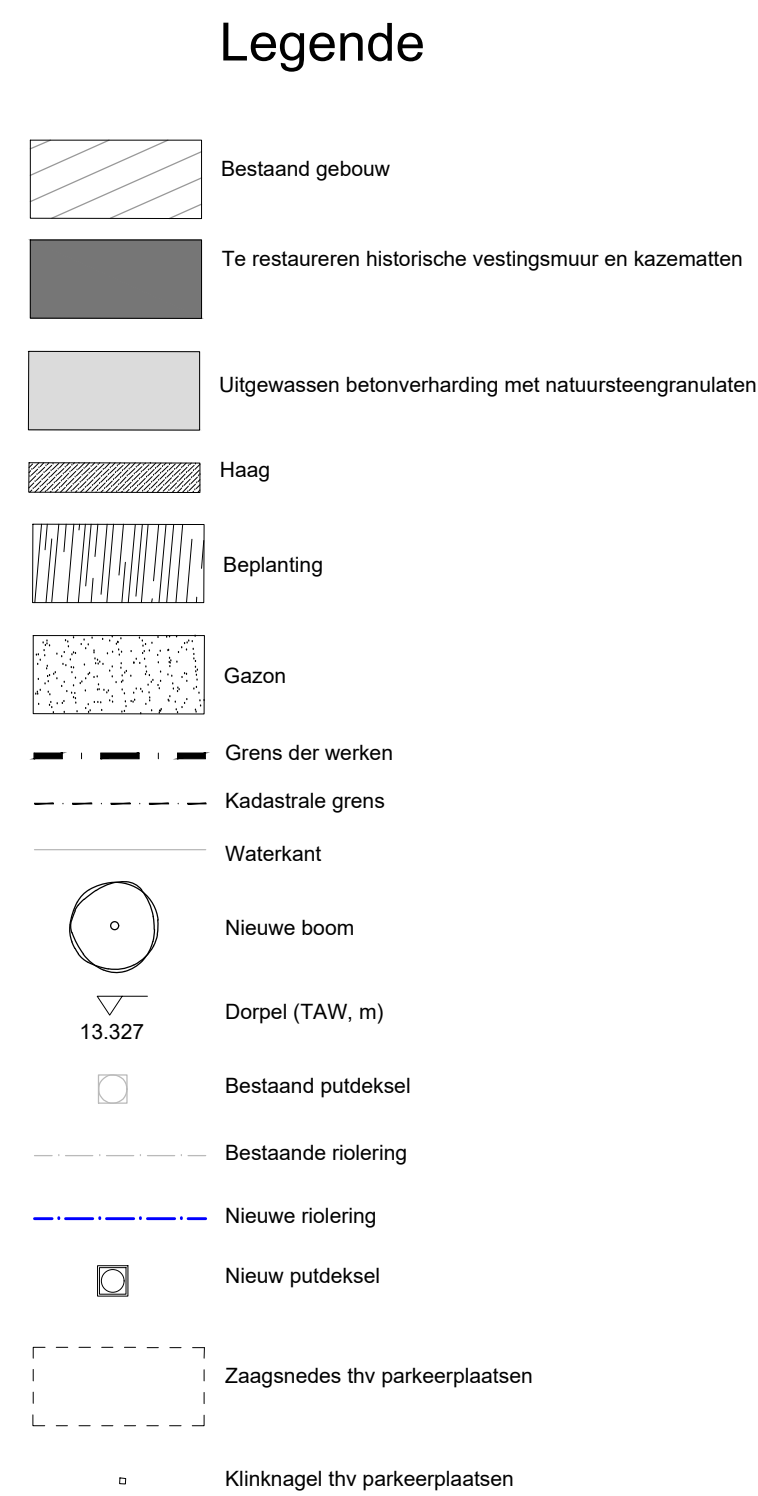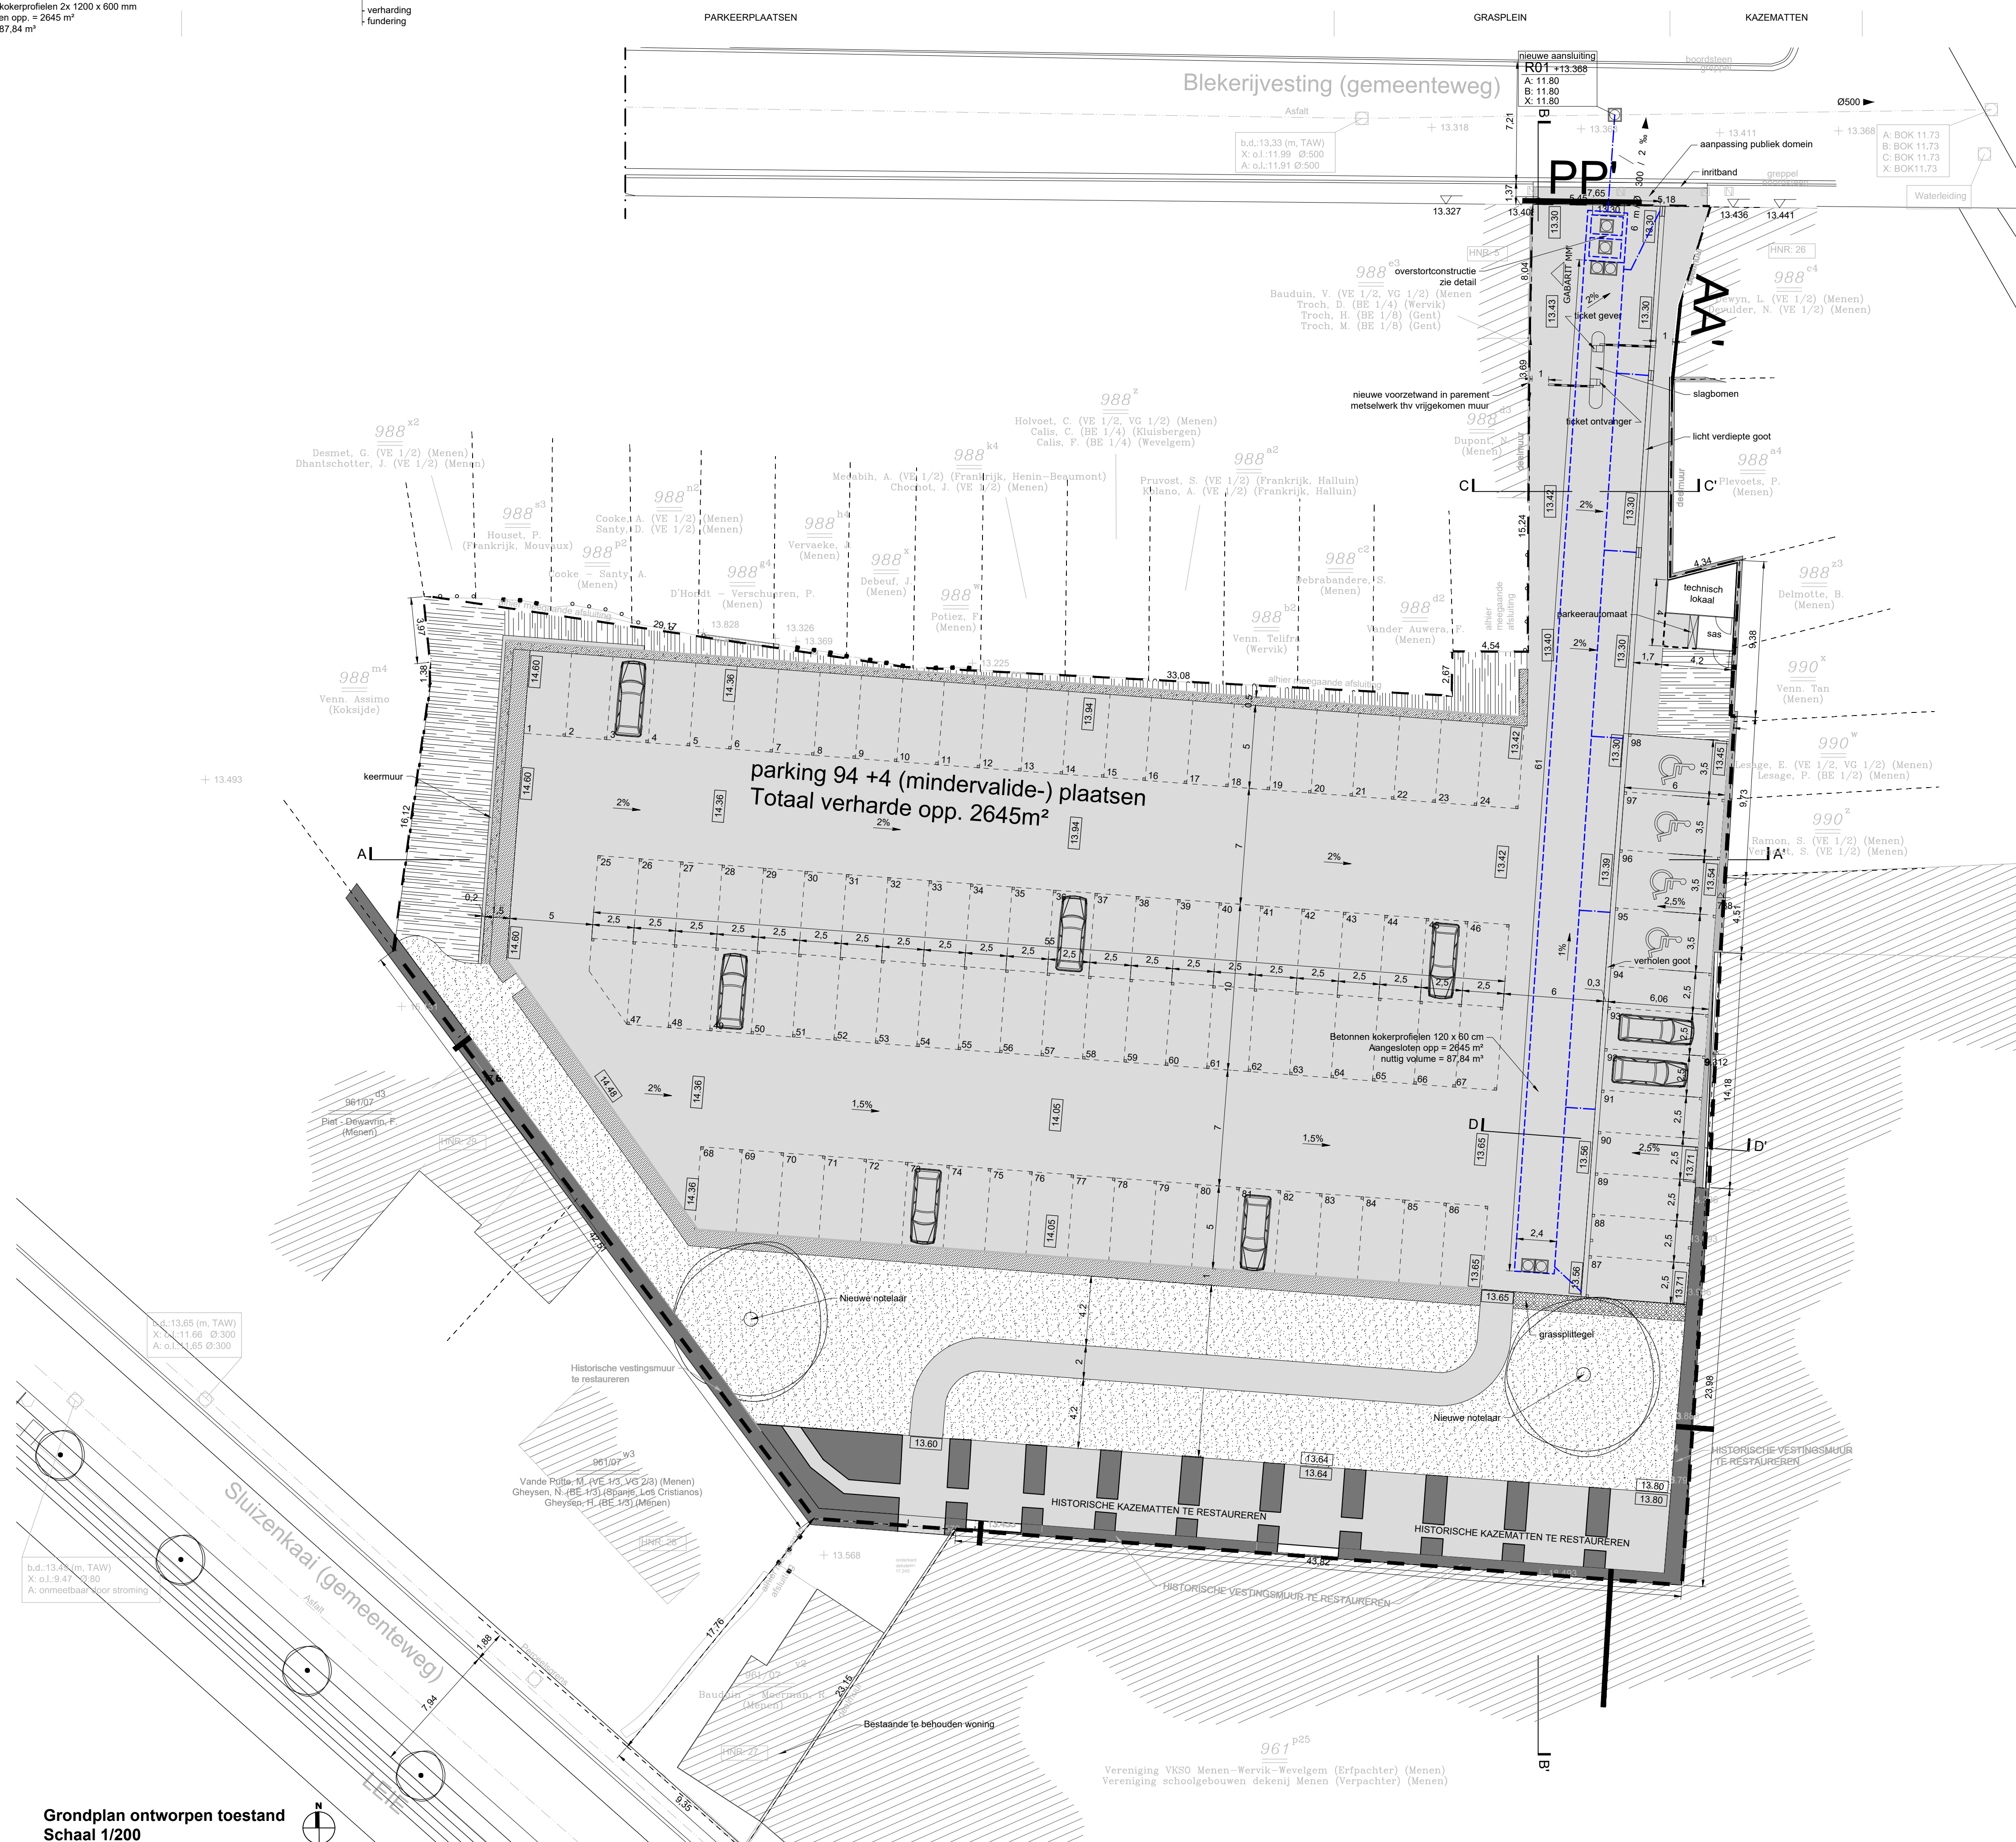

m		
l		
k		
j		
i		
h		
g		
f		
e		
d		
c		
b		
a	05/12/2016	Wijziging op vraag van de bouwheer
	20/1/2016	eerste uitgave
index	datum	wijzigingen

Enkel door VK afgeleverde hardcopy's mogen als aanbestedingsplannen worden beschouwd. Digitale plannen (o.a. .dwg, .dxf, .pdf, ...) worden enkel ter informatie verdeeld.

HEALTHCARE | BUILDINGS | INDUSTRY | INFRA

Value by design

bouwheer AZ Delta vzw

Bosch-Kruisland 25, 3400 Oostende

T +32 51 23 71 11 F +32 51 23 70 80 • info@azdelta.be

bouwwaats Biekerijvesting 1, B-8930 Menen

provincie West-Vlaanderen

kadaster 1e Afdeling Sectie E, n° 568 pt. 568 v3, 569 v3, 568 v4, 569 v4, 568 v5, 569 v5

architect VK STUDIO Architects, Planners and Designers torjuelien@vksstudio.nl onder de vorm van een CVBA

Boezemweg 125, 3400 Oostende

T +32 51 28 20 20 F +32 51 28 20 21 • info@vkstudio.be npr Kortrijk email* BE 0477.800.221

project

**De aanleg van een parkeerzone voor 98 plaatsen op de site Bauduin
en de afbraak van bestaande gebouwen + roeien van bomen en struiken**

planstiel

- Grondplan ontworpen toestand
- Terreinprofielen
- Typedwarsprofielen

fase

bouwheer

ontwerper

Aanvaag stedenbouwkundige vergunning voor technische werken

tot

formaat

schaal

A0

diverse

discipline

fase

niveau

m²

index

B115136.00 INFR

BP

SPXX

02 /02

A