



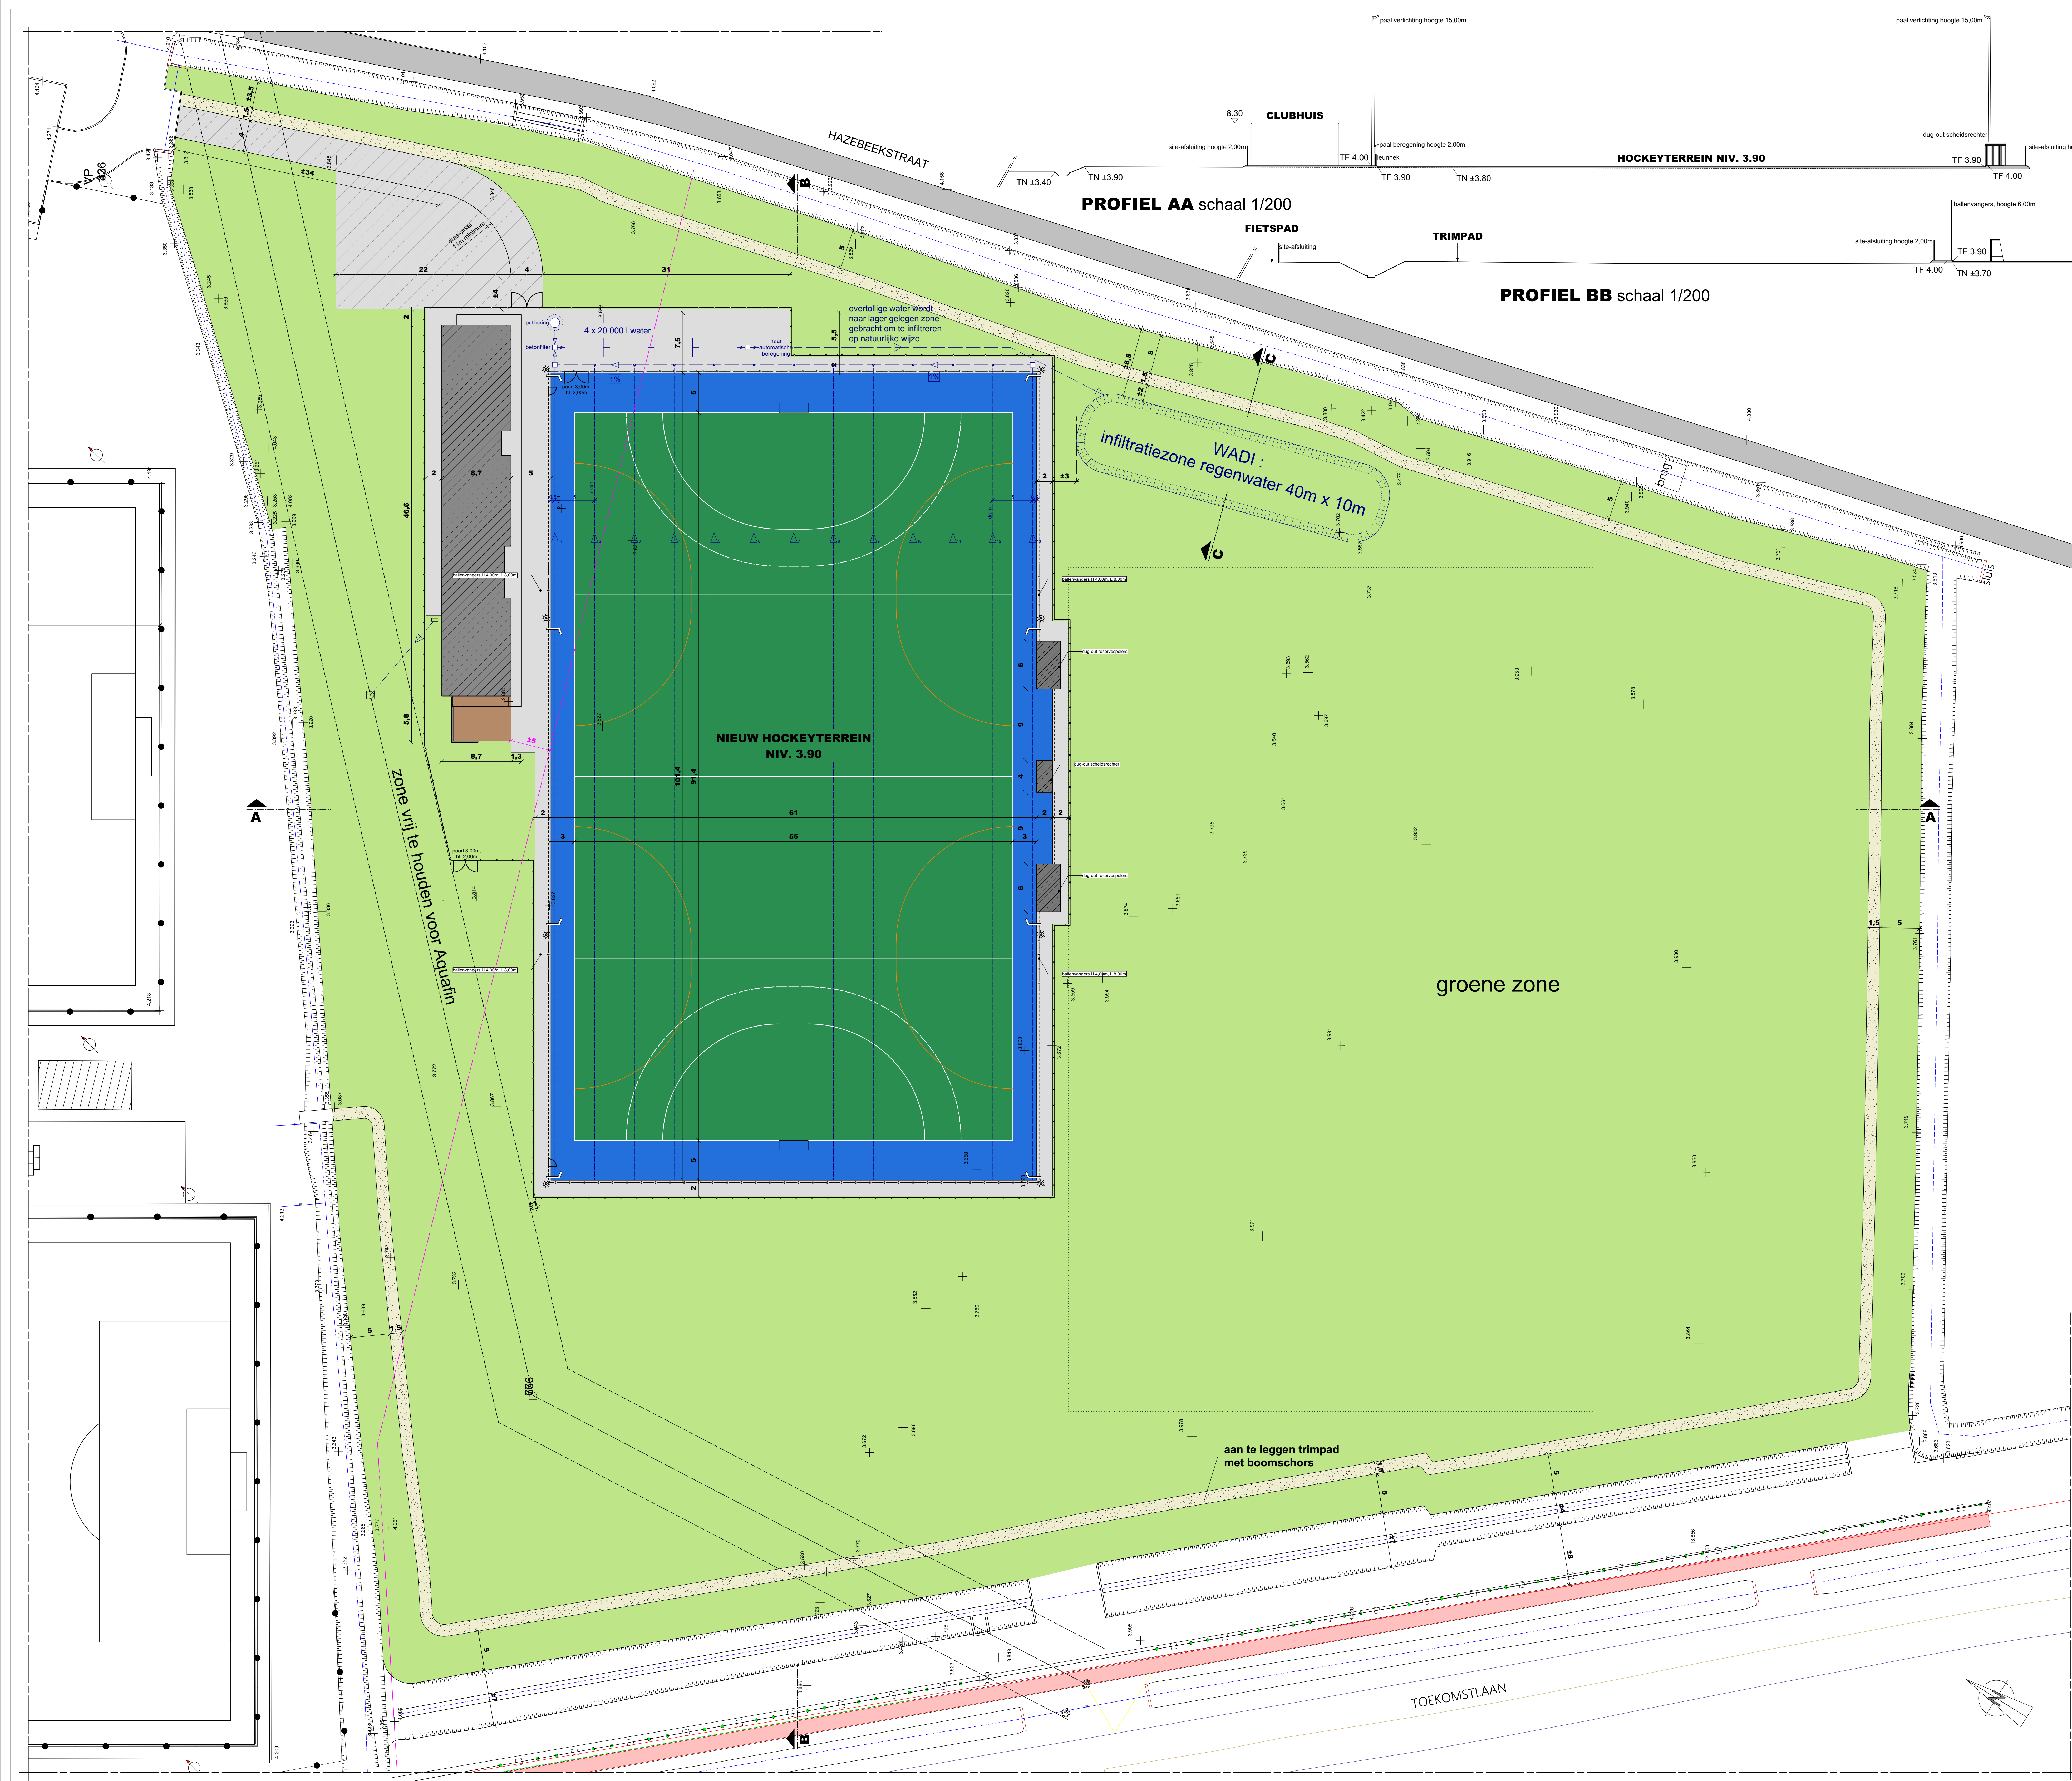


PROFIEL AA schaal 1/200

PROFIEL BB schaal 1/200

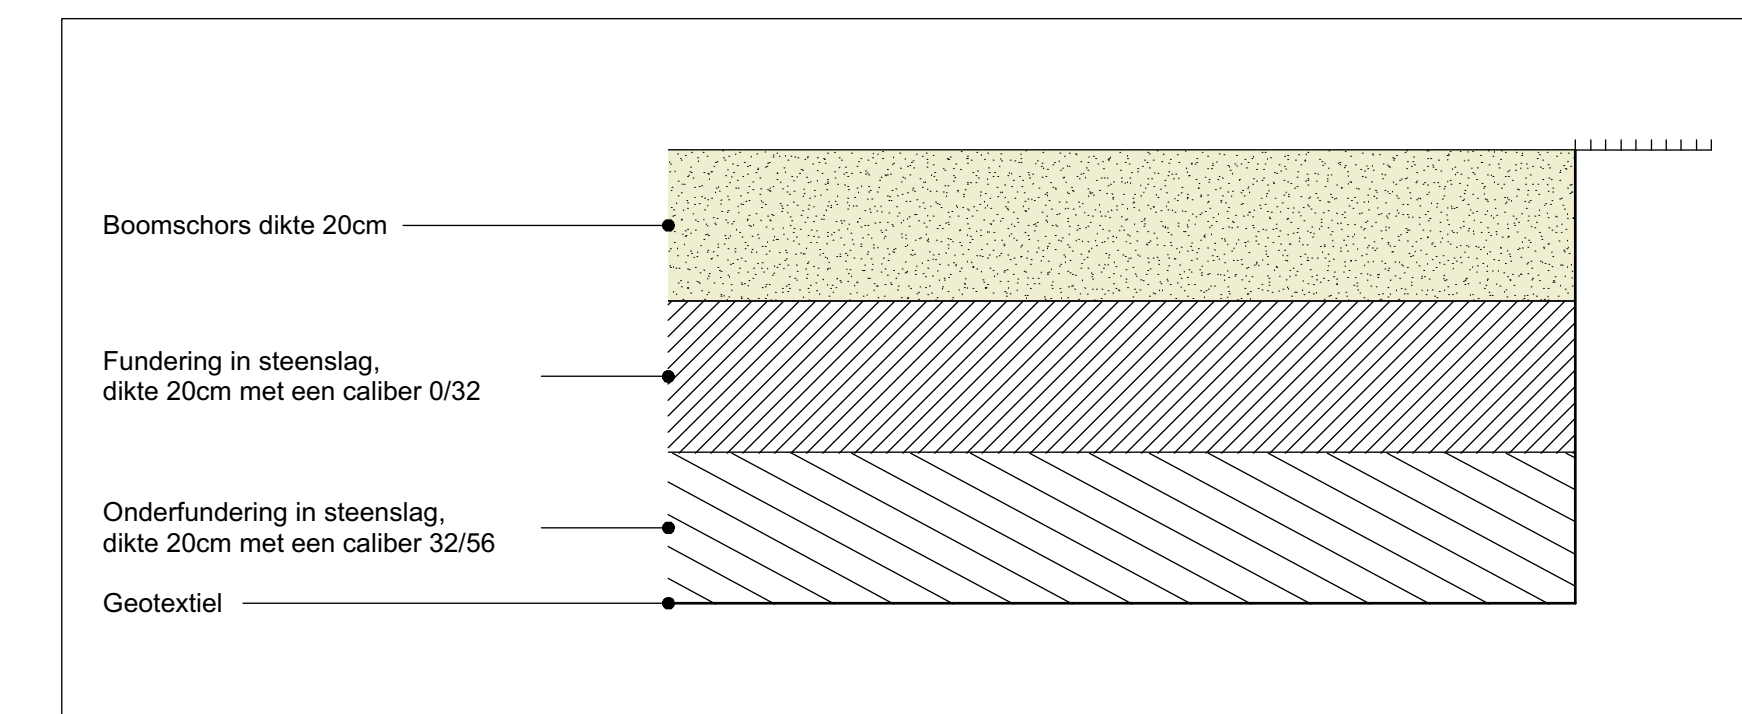

STRUCTUUR VAN HET TRIMPAD schaal 1/10

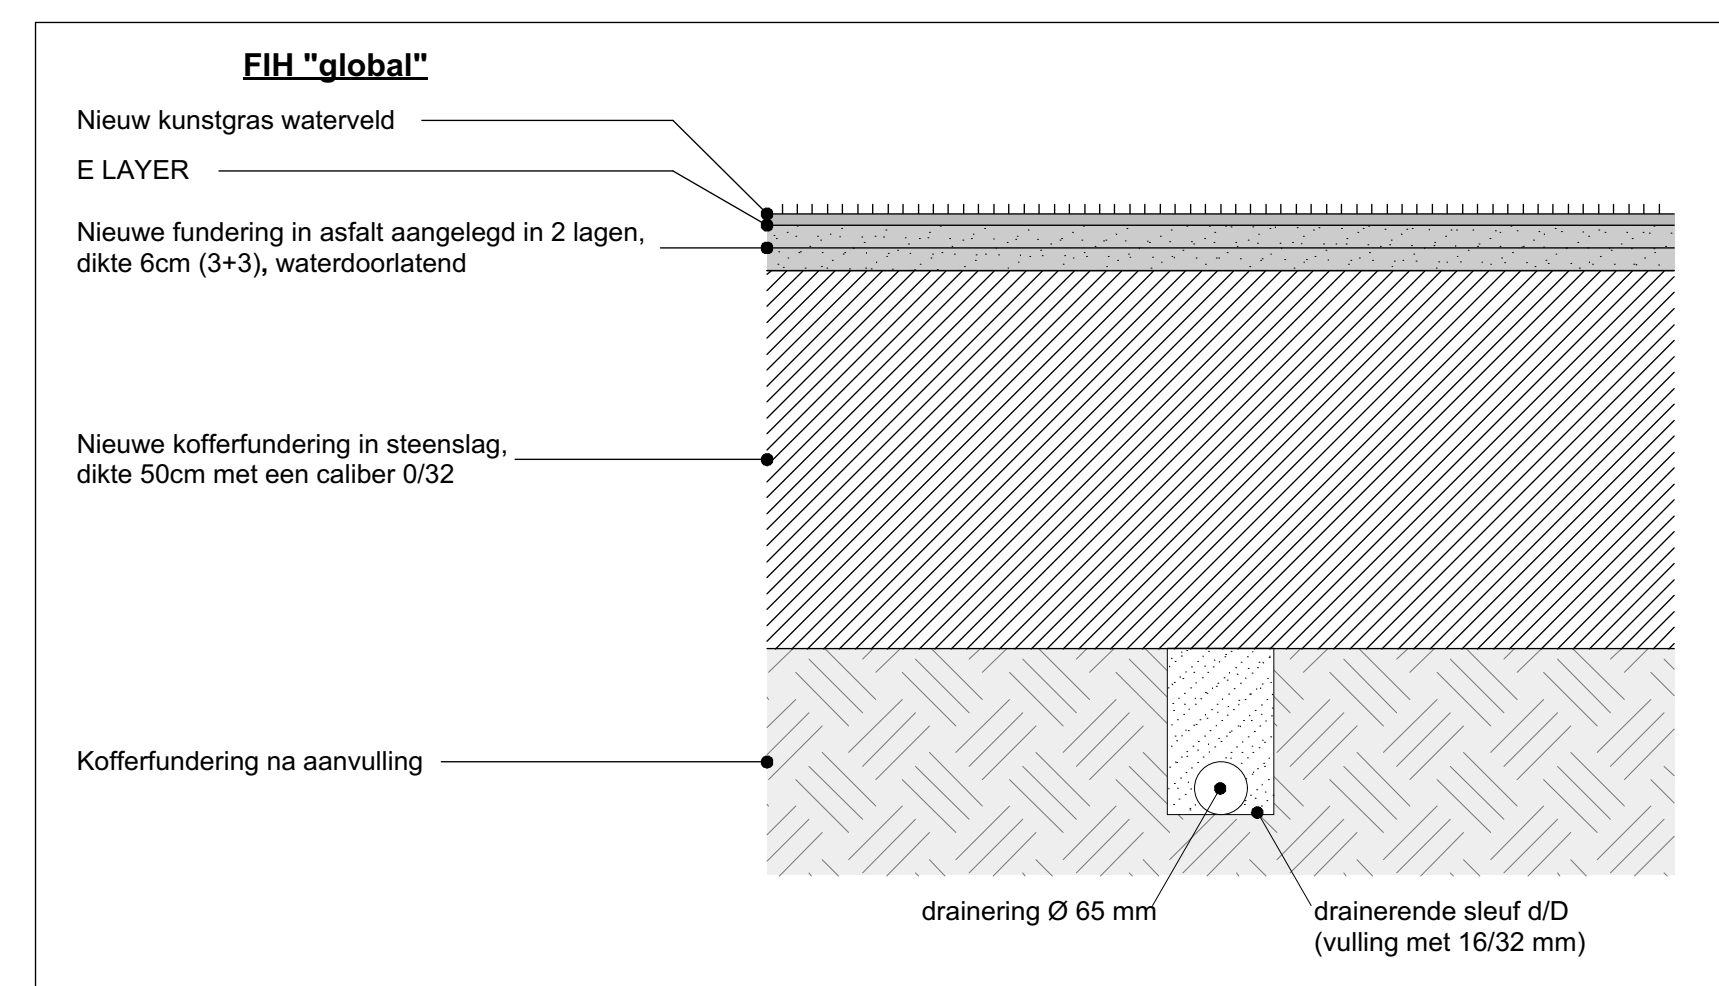

STRUCTUUR VAN HET WATER-HOCKEYVELD OP EEN WATERDOORLATENDE FUNDERING schaal 1/10



PROFIEL CC WADI schaal 1/50

- LEGENDE**
- Waterdoorlatende klinkers
 - Beton
 - Groen kunstgras
 - Blauw kunstgras
 - Natuurgras veld
 - Trimpad in boomchors
 - Terras in baksteenklinkers
 - Fietspad
 - Paal (8 stuks) verlichting hoogte 15.00m
 - Paal (8 stuks) beregening hoogte 2.00m
 - Site-afsluiting 2.00m hoog in staalroede
 - Balkenwaaier, hoogte 6.00m + 1.00m
 - Balkenwaaier, hoogte 4.00m
 - Leunhek met bedrading hoogte 1.10m
 - Drainering
 - Collector
 - Grens bebouwbare zone

INPLANTING TOEKOMSTIGE SITUATIE schaal 1/250

F		
E		
D		
C		
B		
A		
MODIFICATIE		DATUM

PROVINCIE WEST-VLAANDEREN
Gemeente KOKSIJDE

UITBREIDING SPORTPARK OOSTDUINKERKE

AANLEG VAN WATERHOCKEYVELD
EN OMLEGGEN WATERLOOP

Opdrachtgever: GEMEENTE KOKSIJDE	Bouwploeg: Hazebeekstraat Oostduinkerke
Kadaster: Kokajide, 4de Afd. Sectie D	

Vergunning	De Architect	De Opdrachtgever	De Aannemer
------------	--------------	------------------	-------------

J2F
STUDIOBUREAU
VERBODEN STRAAT 100 - 2000 TERNAP - T. 0478 37 11 67

DE PLANNEN BLADEN GEKOORDEN VAN DE ARCHITECT	SCHAAL 1/250 - 1/200 1/50 - 1/10	DOSSIER	DATUM 06/11/2019	PLAN nr. 1	0
---	--	---------	---------------------	---------------	---