


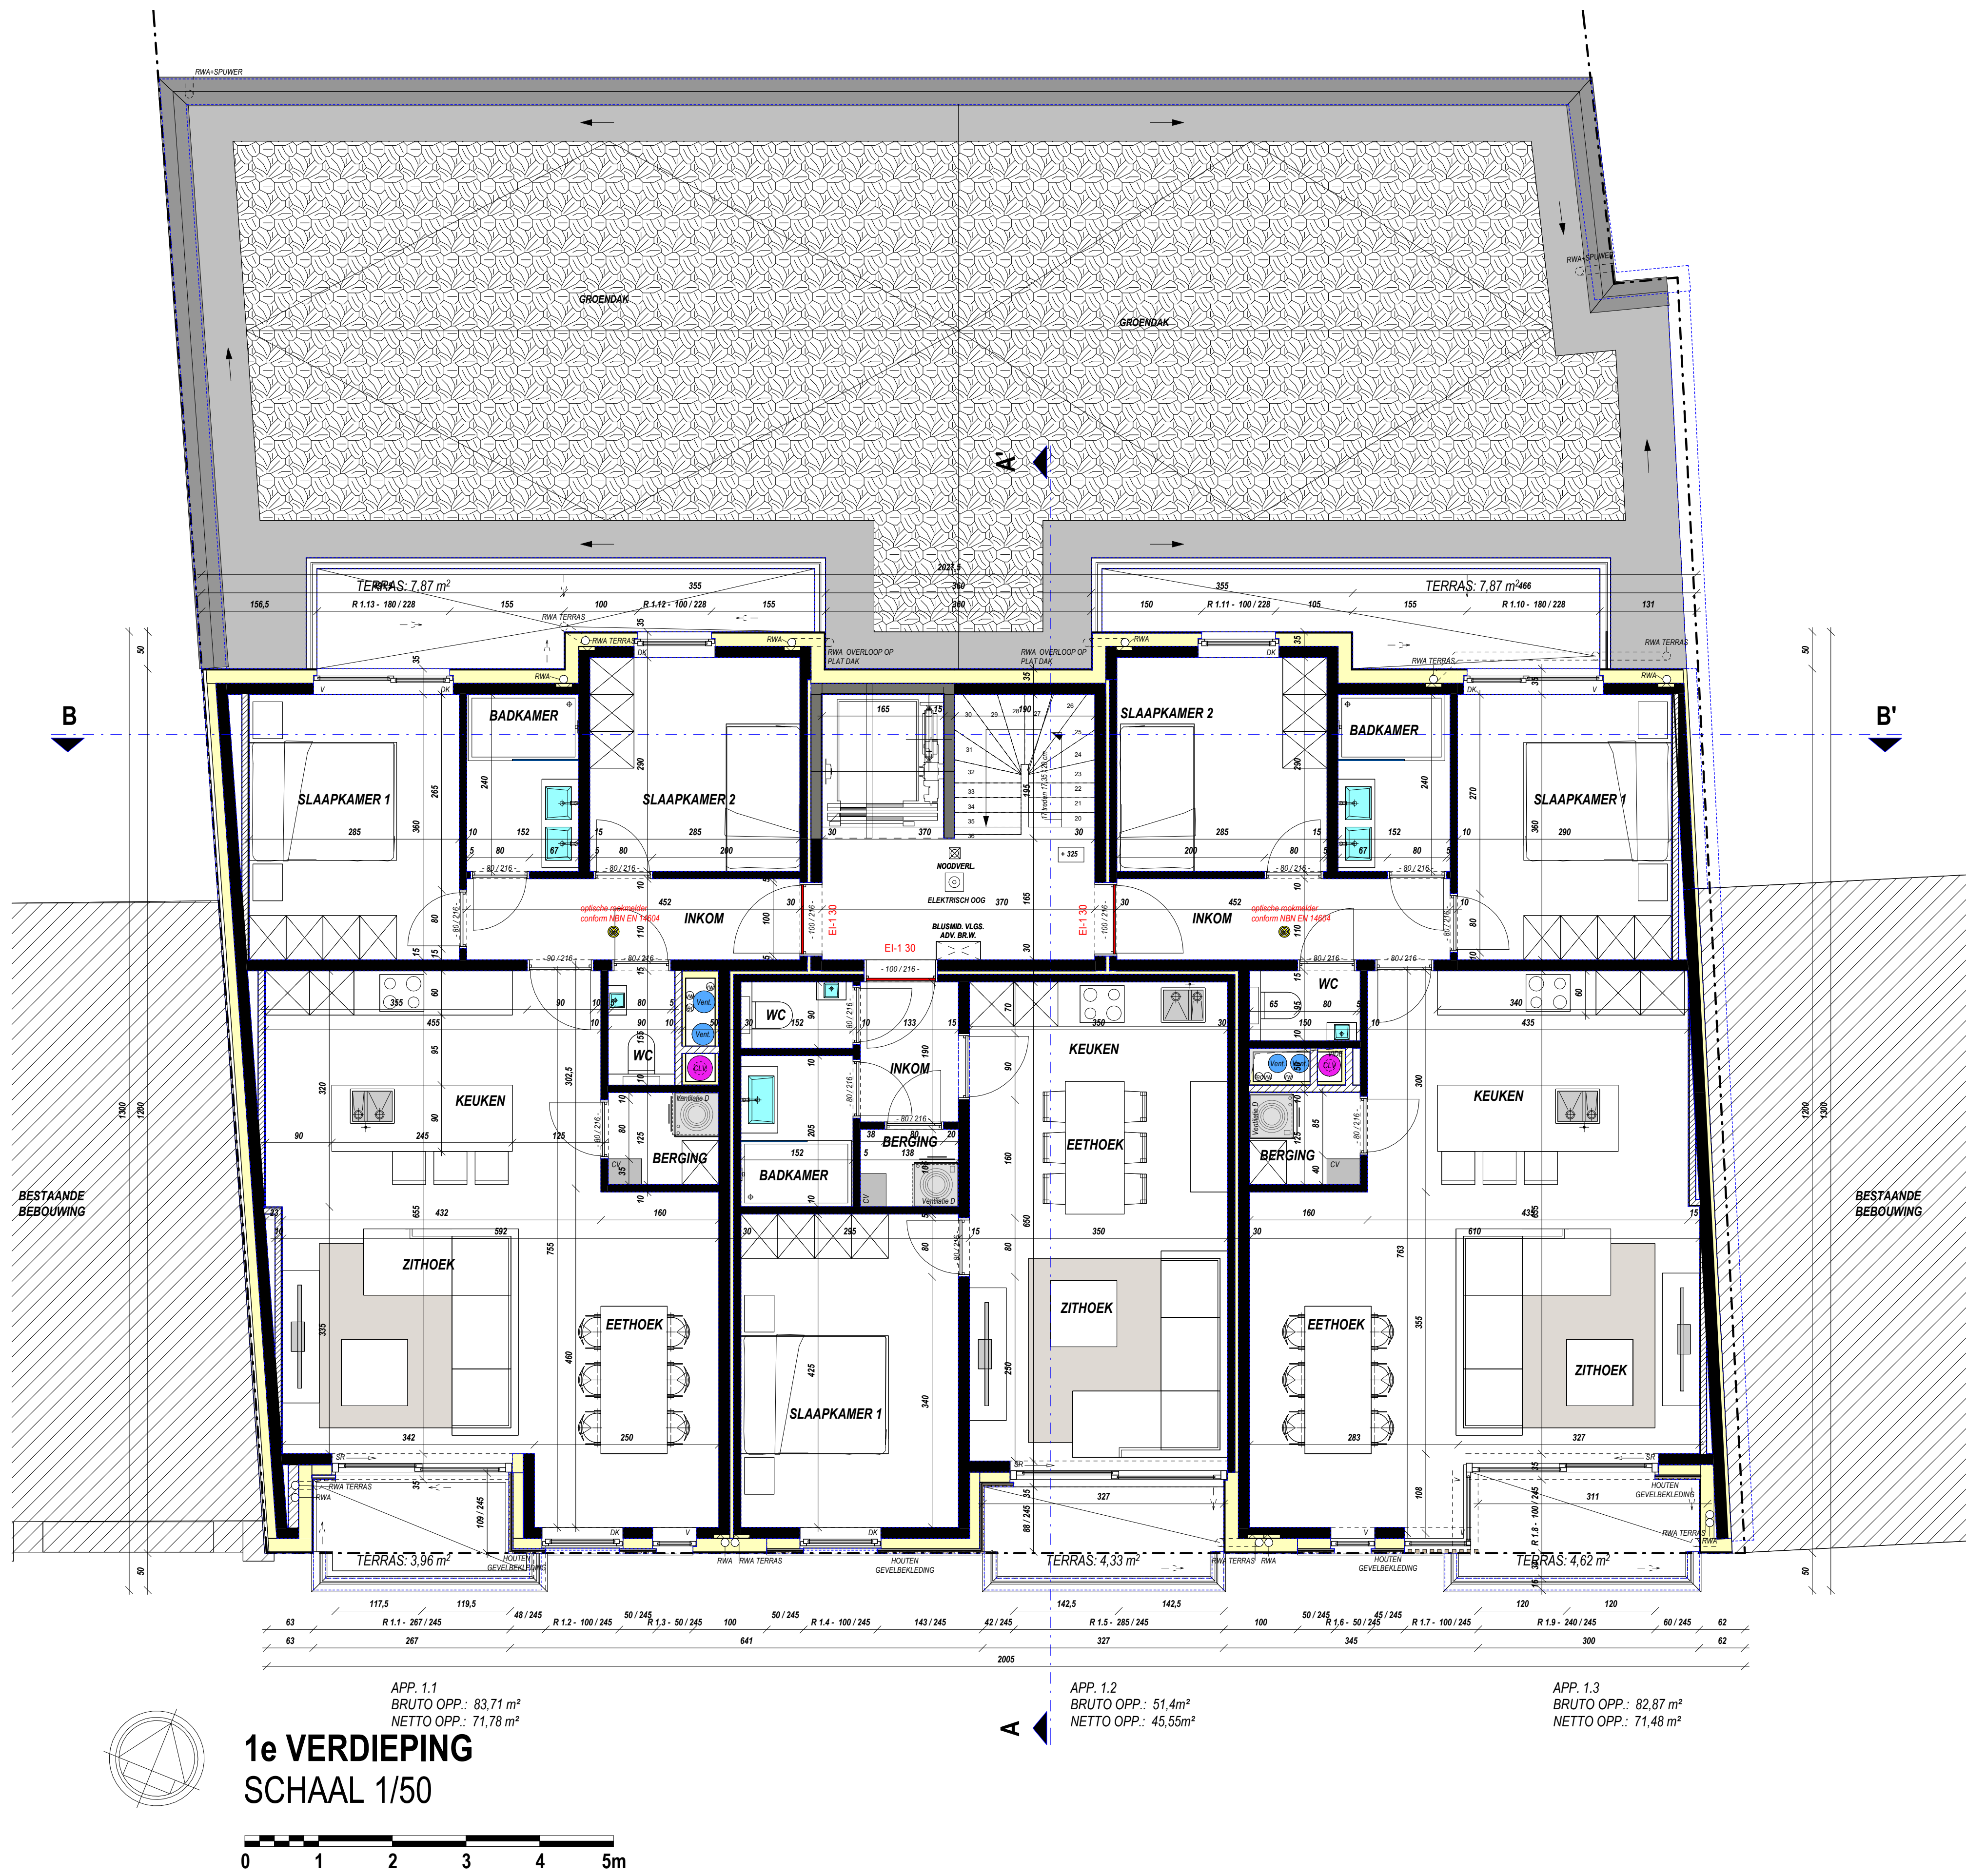

AARD: Commercieel gelijkvloers (notariaat) + 8 appartementen			
PROVINCE	: West - Vlaanderen		
STAD	: Ieper 8500		
STRAAT	: Burgemeester 43		
SECTIE	: Afdeling 2 - Sectie A - Nrs. 104L	Verkaveling: /	BPA nr.: /
LOT	:	Oorspronkelijk: /	KB: /
		Afgegeven aan: /	benaming: /
OPDRACHTGEVER(S)			
Lodewijk BVBA Rumbekestraat 47 8870 Izegem	Pieter Broughel BVBA Gronse Dreef 52 8870 Izegem	Lieven en Rix Spruyt-Willems Rumbekestraat 43 8870 Izegem	
Nathalie Pellet Zinnelkestraat 31 8870 Izegem	Christophe Spruyt Sint-Jansstraat 3 box 2 8870 Izegem	Ludo en Kristien Bauwens-Ockler Gronse Dreef 52 8870 Izegem	
WELZONKEN:			
A			
B			
C			
D			
E			
F			
G			
H			
I			
J			
Bij ondertekening van de bouwplannen (incl. de verklaring) verklaart de opdrachtgever(s) zich akkoord met de inhoud ervan. Wijzigingen van de plannen dienen voor de bouwplannen te worden aangegeven. De aanwijzing van de werken zonder de architect te overleggen, bepaalt de volledige aansprakelijkheid van de eigenaars. Wijzigingen van mogelijke schade en gebreken, voortvloeiende uit deze onvolledige handelingen (RS 101-105, 6271). Wijzigingen in uitvoering, met uitzondering van de goedkeuring, worden op kosten van de opdrachtgever(s) en aanvrager afgeboekt.			
ARCHITECTENBURO BERKEIN Bellemstraat 50 9580 Aalter Tel. 09 227 88 27 Fax. 09 227 88 20 info@architectenburo.berkein.com Orde Architecten Oost-Vlaanderen		STADS- of GEMEENTEBESTUUR STEDENBOUW EN RUIMTELIJKE ORDENING	
DOSSIER: 18.09.168		GETEKEND: Y.N. / T.P.	
DATUM: 2018/07/11		SCHAAL: 1/50 a.	
PLAN 1/7 GRONDPLANNEN		AANTAL PLANS: 7	



APP. 2.1
BRUTO OPP.: 83,71 m²
NETTO OPP.: 71,78 m²

APP. 2.2
BRUTO OPP.: 51,4m²
NETTO OPP.: 45,55m²

APP. 2.3
BRUTO OPP.: 82,87 m²
NETTO OPP.: 71,48 m²



2e VERDIEPING SCHAAL 1/50



APP. 3.1
BRUTO OPP.: 80,6 m²
NETTO OPP.: 71,44 m²

APP. 3.2
BRUTO OPP.: 82,44 m²
NETTO OPP.: 73,74 m²

3e VERDIEPING SCHAAL 1/50

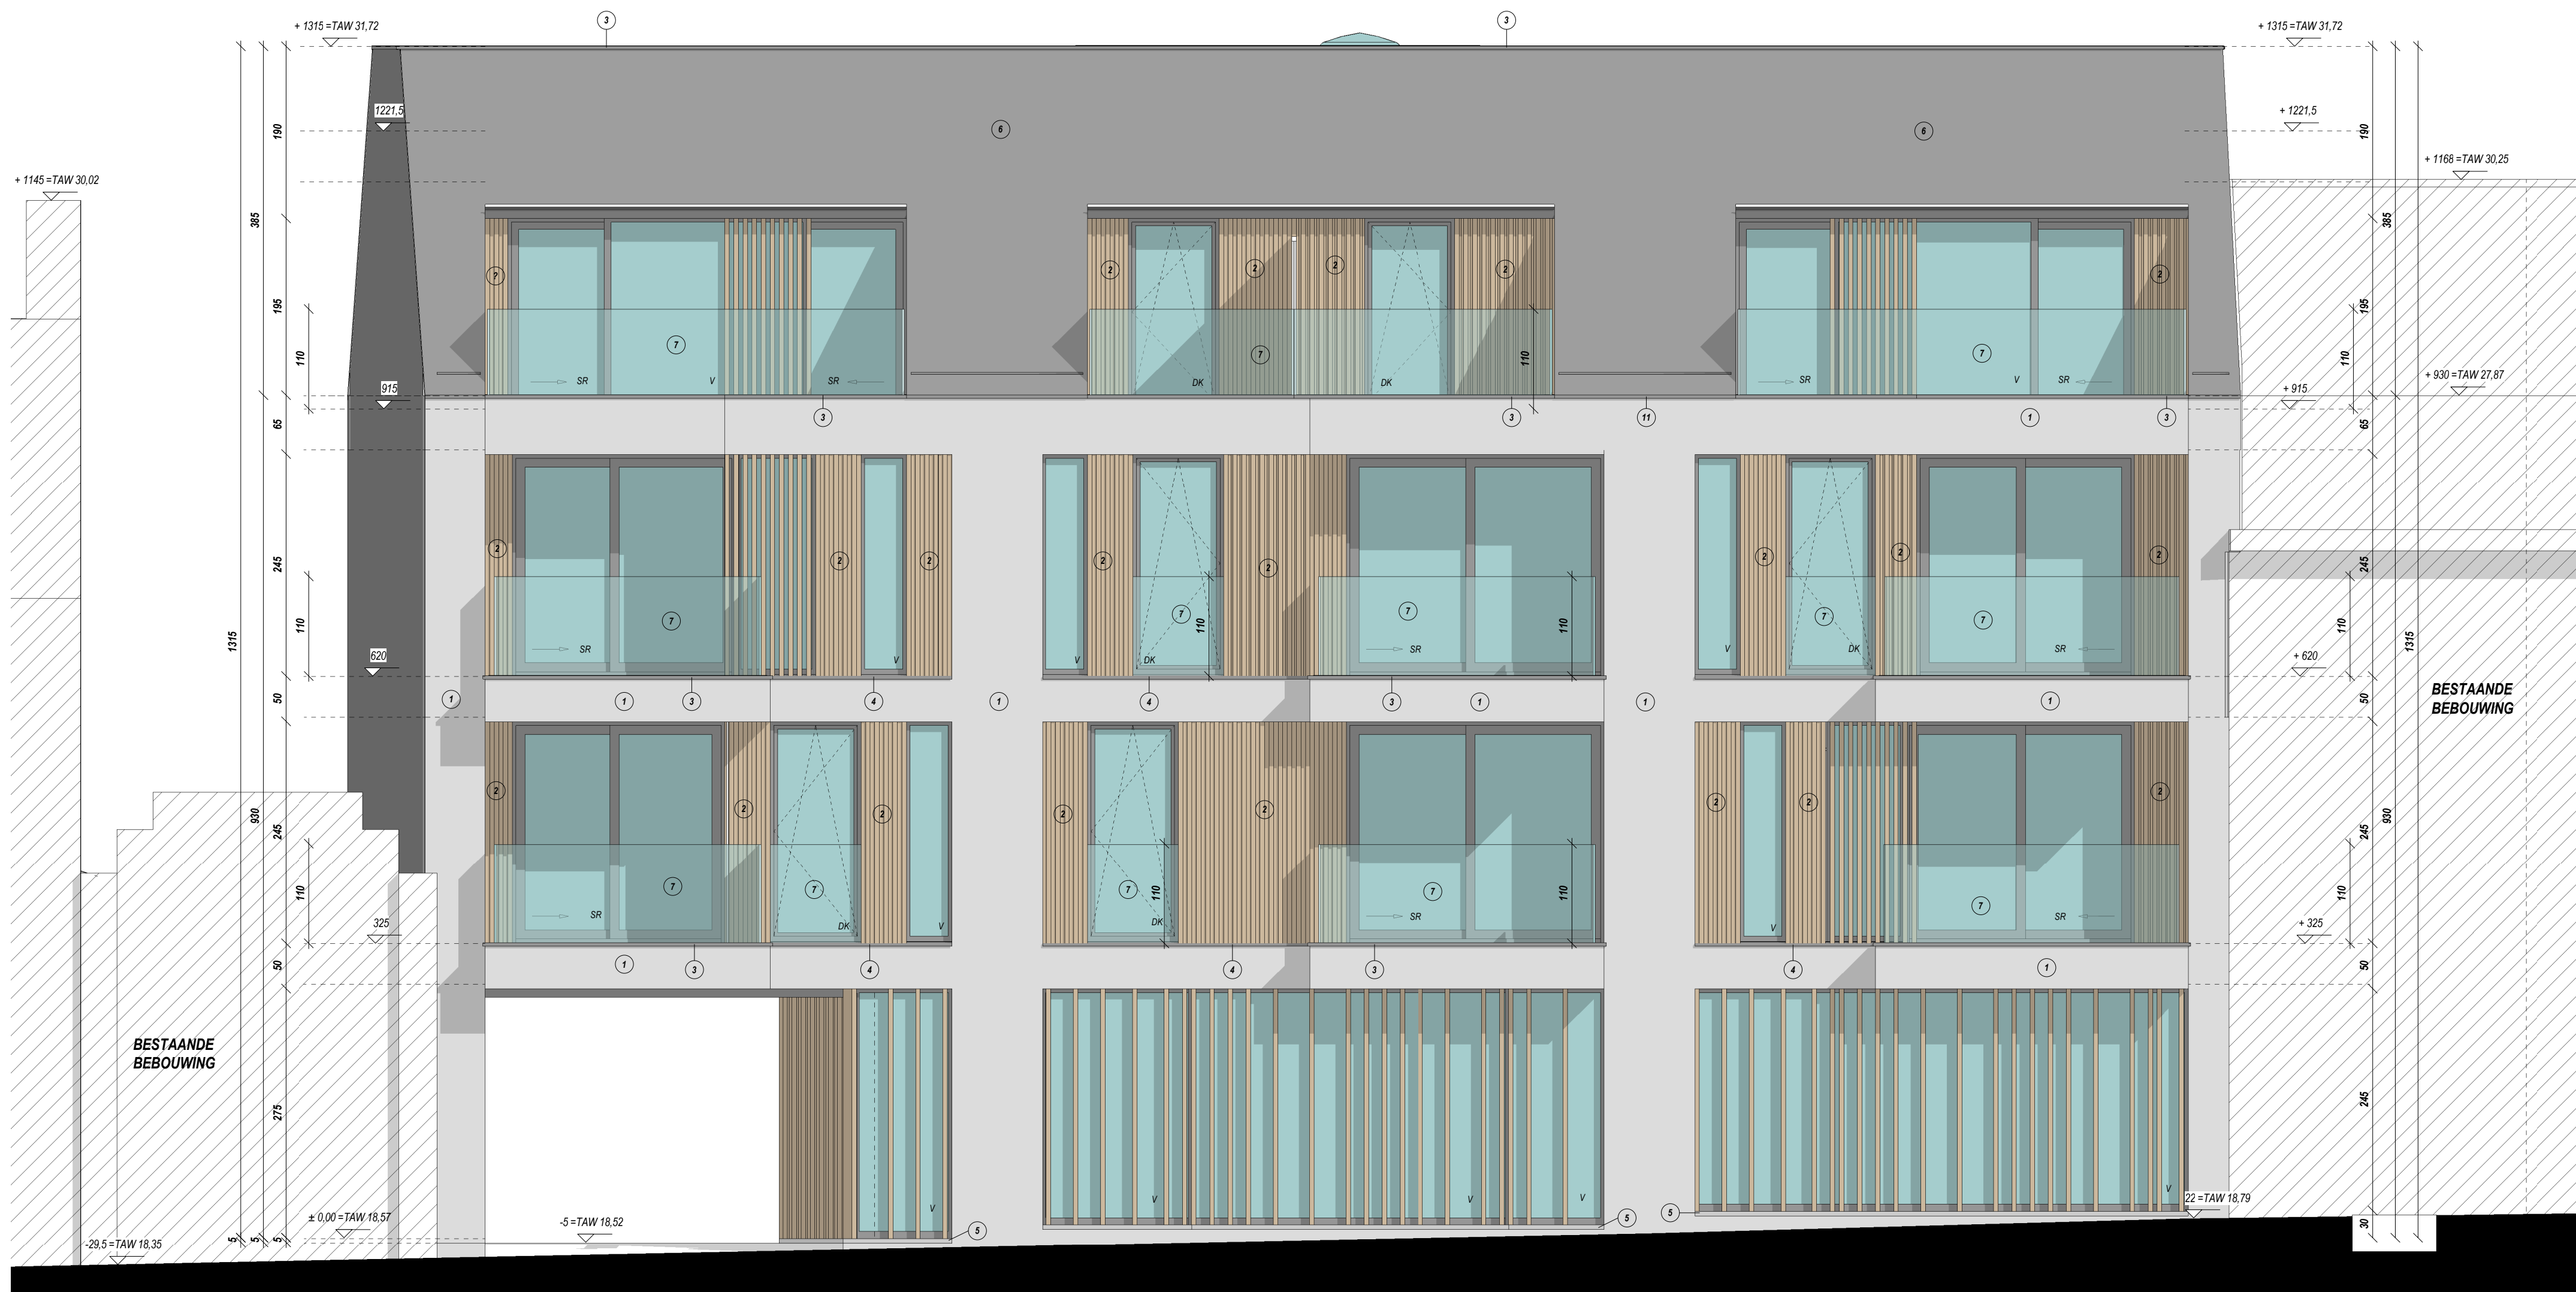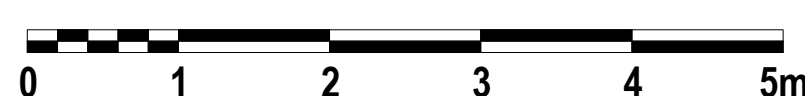

VOERGEVEL SCHAAL 1/50



ACHTERGEVEL SCHAAL 1/50



AARD: Commercieel gelijkvloers (notariaat) + 6 appartementen

PROVINCIE : West-Vlaanderen
STAD : Ieper
STRAAT : Burgemeester 43
SECTIE : Afkelling 2 - Sectie A - Nrs. 104L
LOT : 1

OPDRACHTGEVER(S)
Lodewijk BIDA
Rumbeekstraat 47
8870 Ieper
Nathalie Pelt
Zwevelstraat 31
8870 Ieper
Pieter Brouwer BIDA
Rumbeekstraat 43
8870 Ieper
Christophe Spré
Sint-Jansstraat 3 bus 2
8870 Ieper
Lieve en Kristien Bauwens-Ordel
Groene Dreef 52
8870 Ieper


WILDOORNAME	
A	
B	
C	
D	
E	
F	
G	
H	
I	
J	

Bij ondertekening van de bouwplannen (incl. de toelichting) verklaart de opdrachtgever(s) zich akkoord met de inhoud ervan.
Wijzigingen van de plannen dienen voor de bouwstart aan de architect te worden medegedeeld.
De aanvrager aan de werken zonder de architect te vernemen, bepaalt de volledige verantwoordelijkheid van de eigenaars voor mogelijke schade en gebreken, voortvloeiende uit deze onvoldoende handelingen (W. 10.188 - 6.271).
Wijzigingen in uitvoering, niet volgens de goedkeuring, worden op kosten van de opdrachtgever(s) en aanvrager afgehandeld.


ARCHITECTENBURO BERKEIN
Delemestraat 50
9880 Astier
Tel. 09 227 86 27
Fax 09 227 86 20
info@architectenburo.berkein.com
Orde Architecten Oost-Vlaanderen
DE OPDRACHTGEVER(S)
STADS- of GEMEENTERBESTUUR
STEDENBOUW EN RUIMTELIJKE
ORDENING

DOSSIER: 18.09.168
GETEKEND: Y.N./T.P.
DATUM: 2019/07/11
SCHAAL: 06/24/19m a
AANTAL PLANS: 7


PLAN 2/7 GRONDPLANNEN EN GEVELS

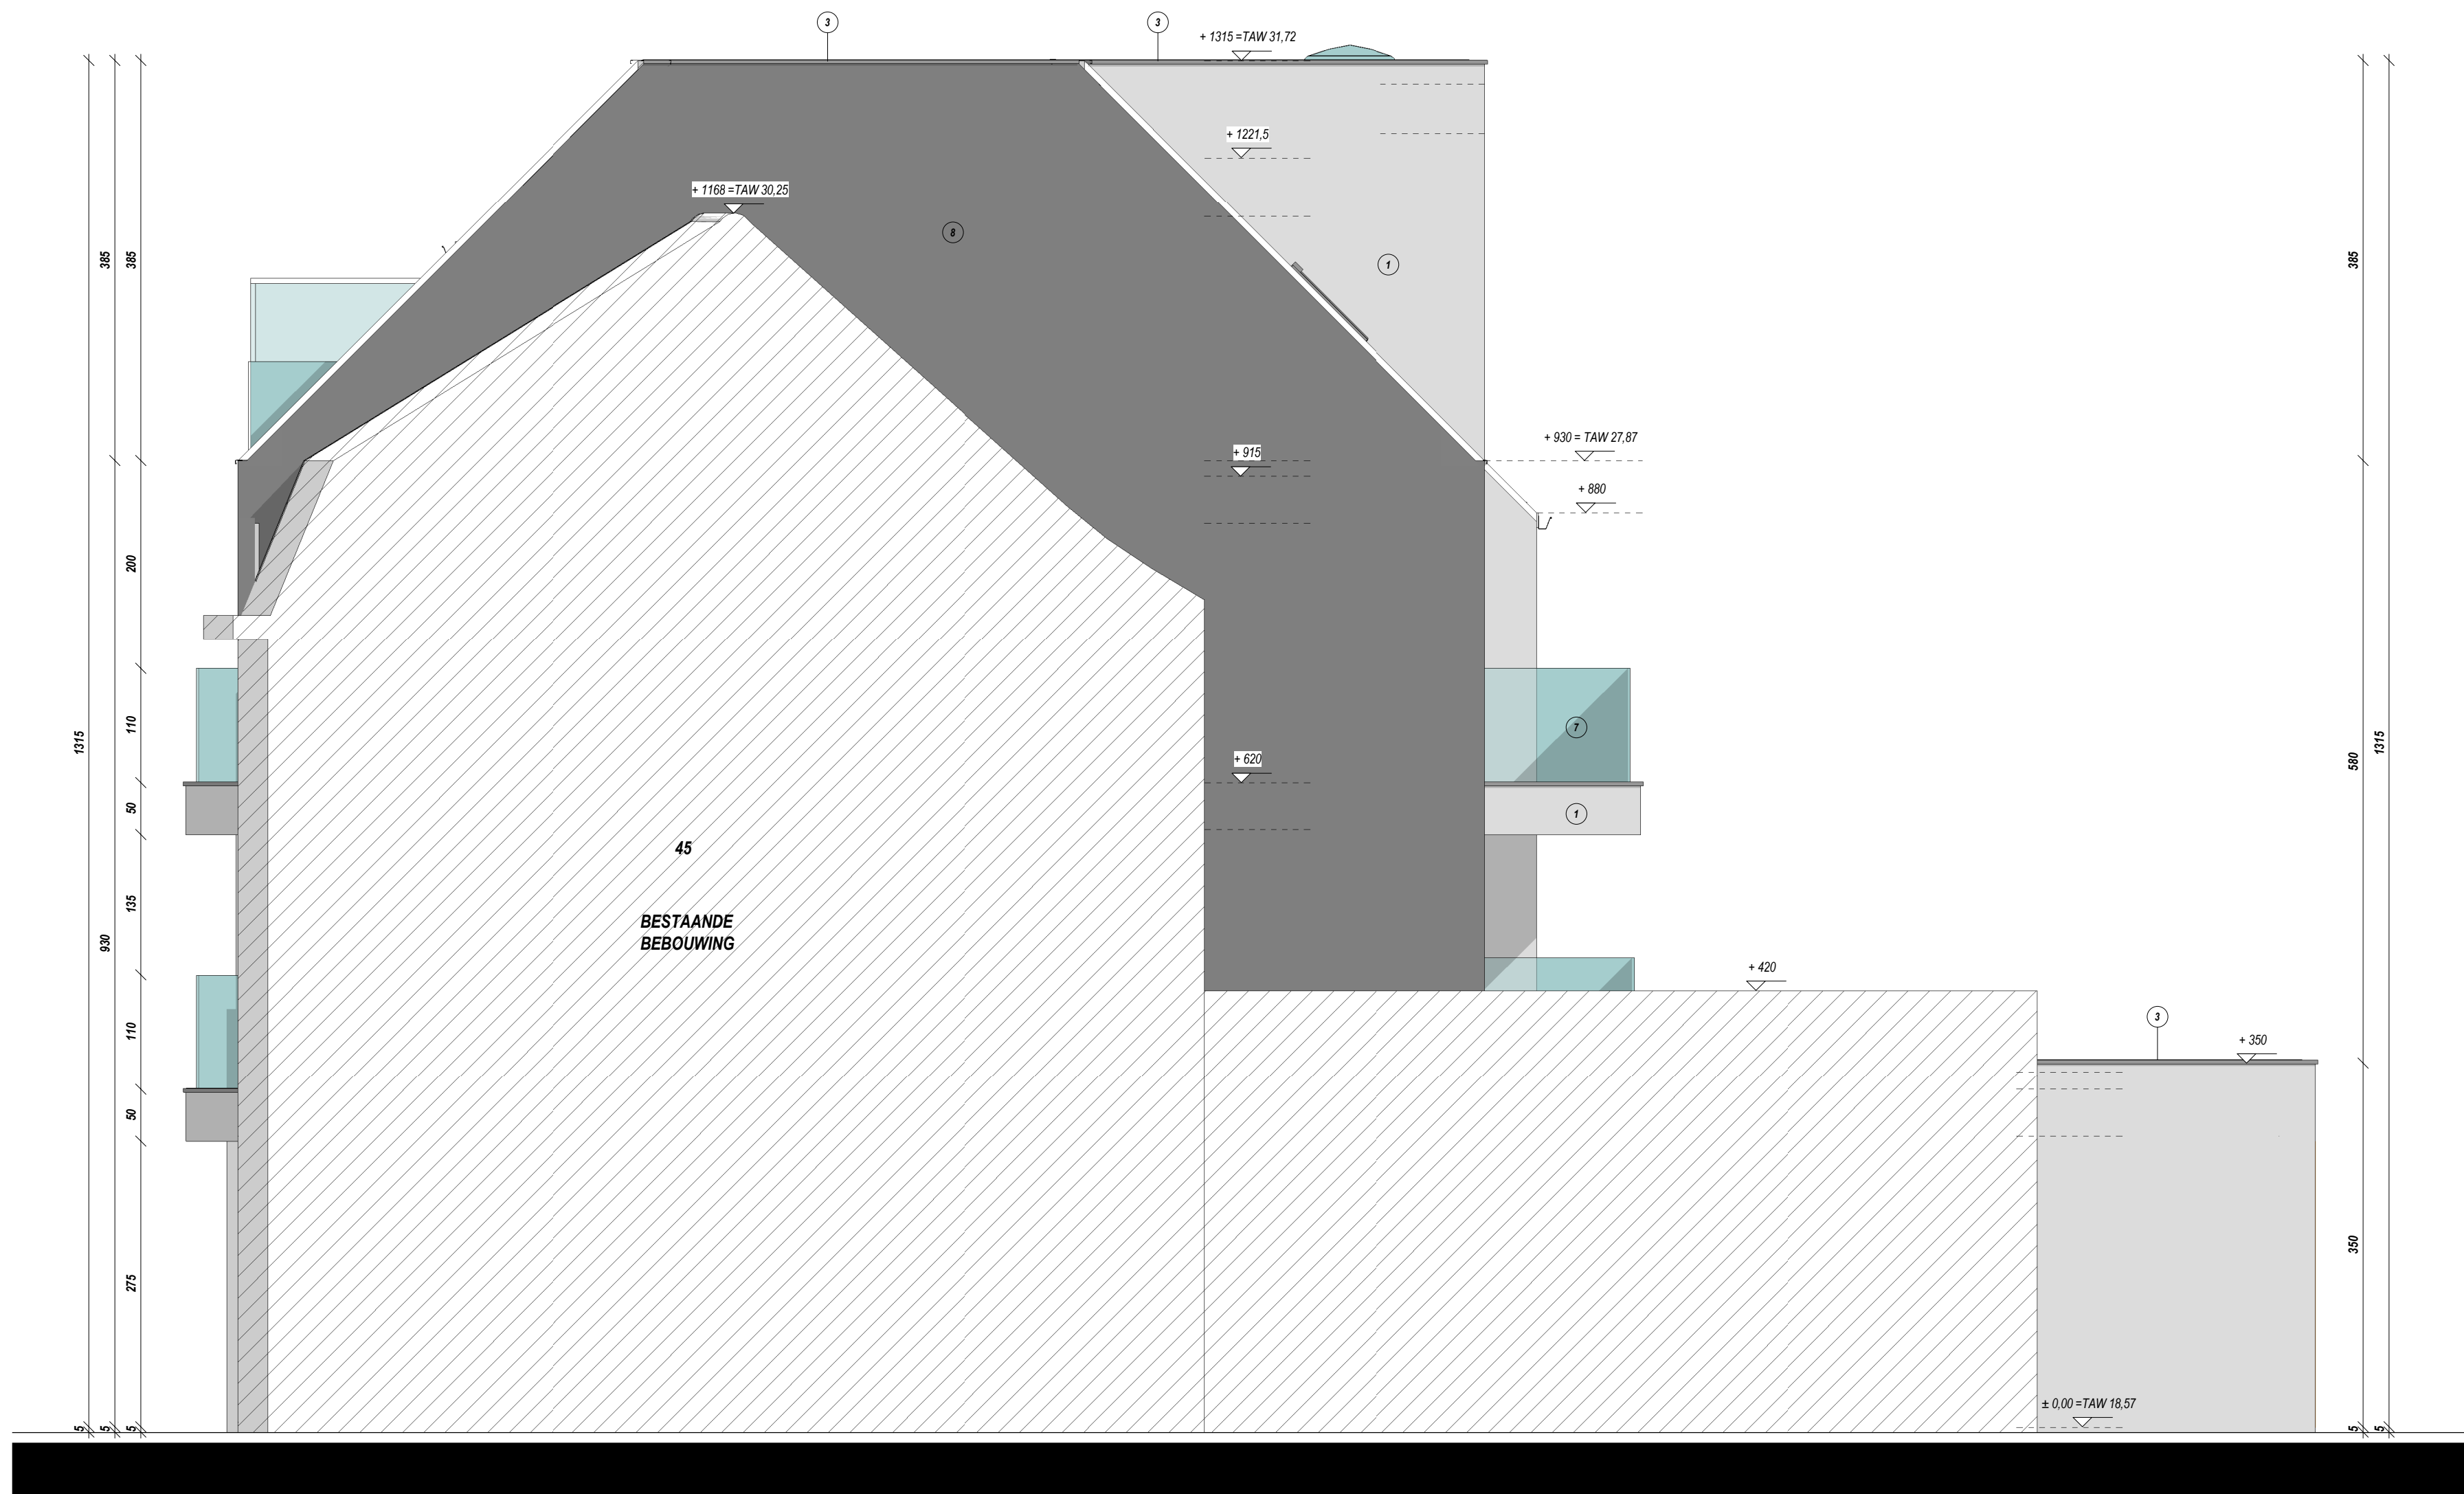

RECHTERZIJGEVEL
SCHAAL 1/50

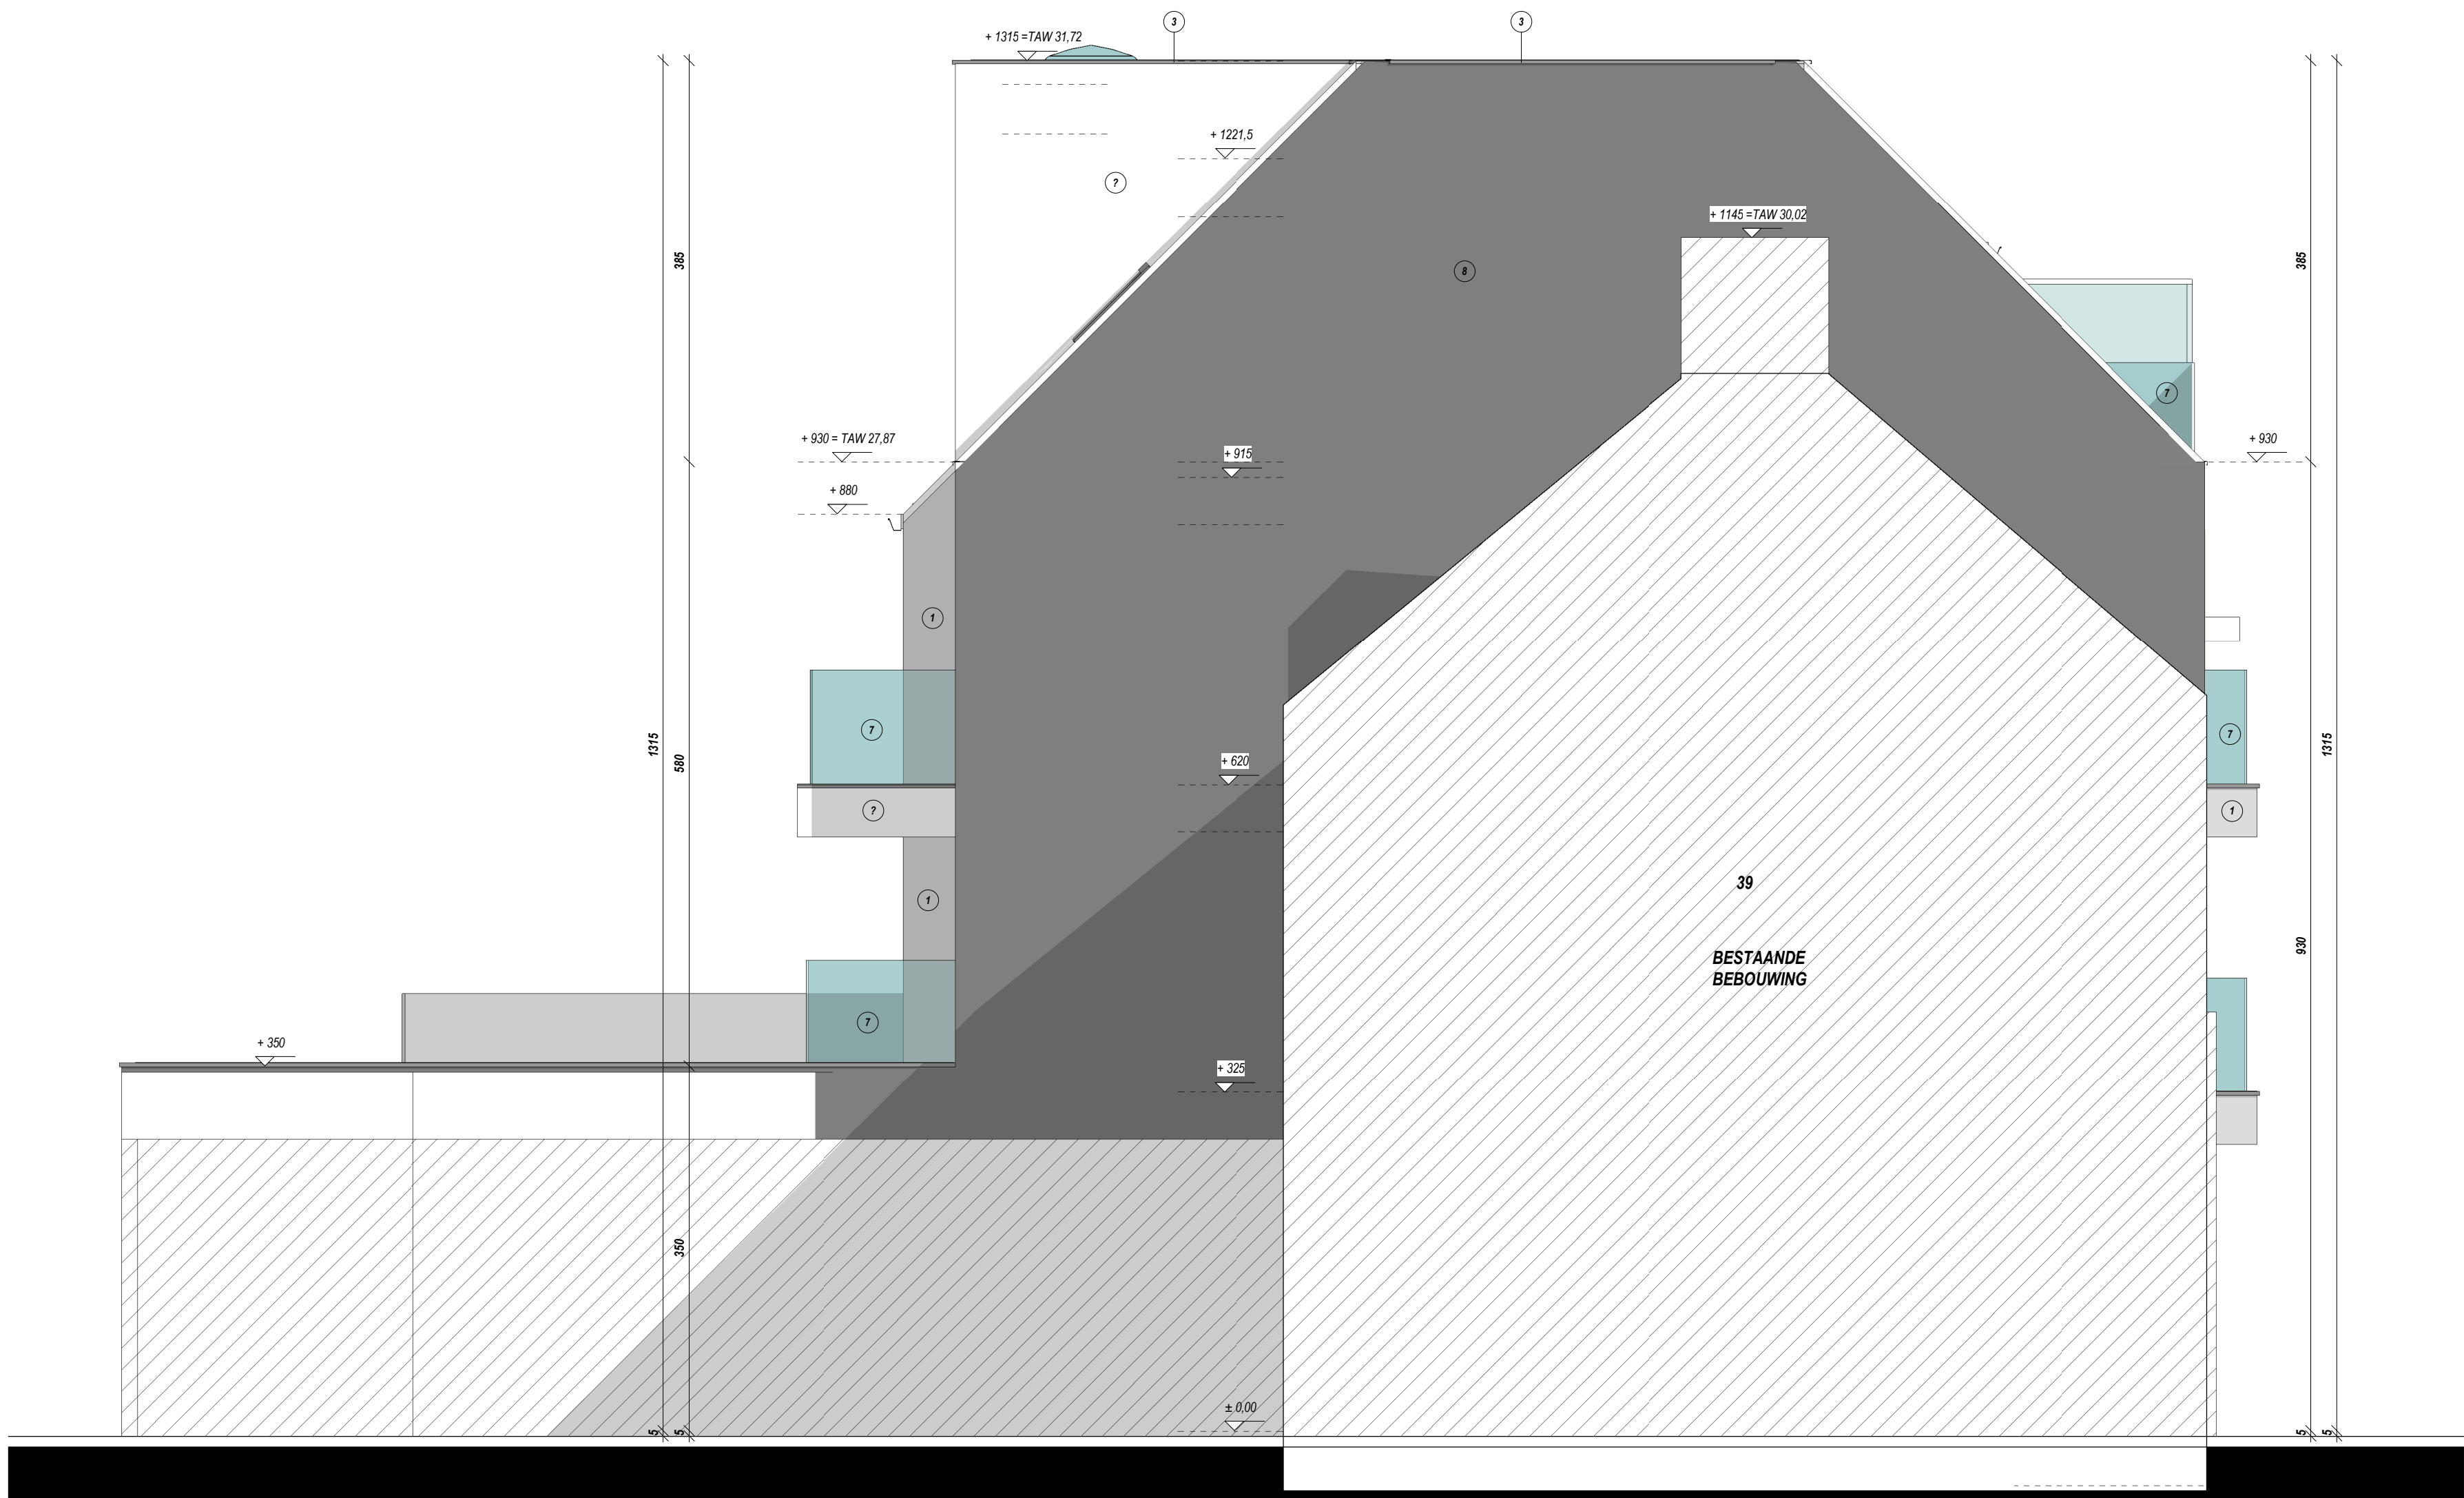

LINKERZIJGEVEL
SCHAAL 1/50

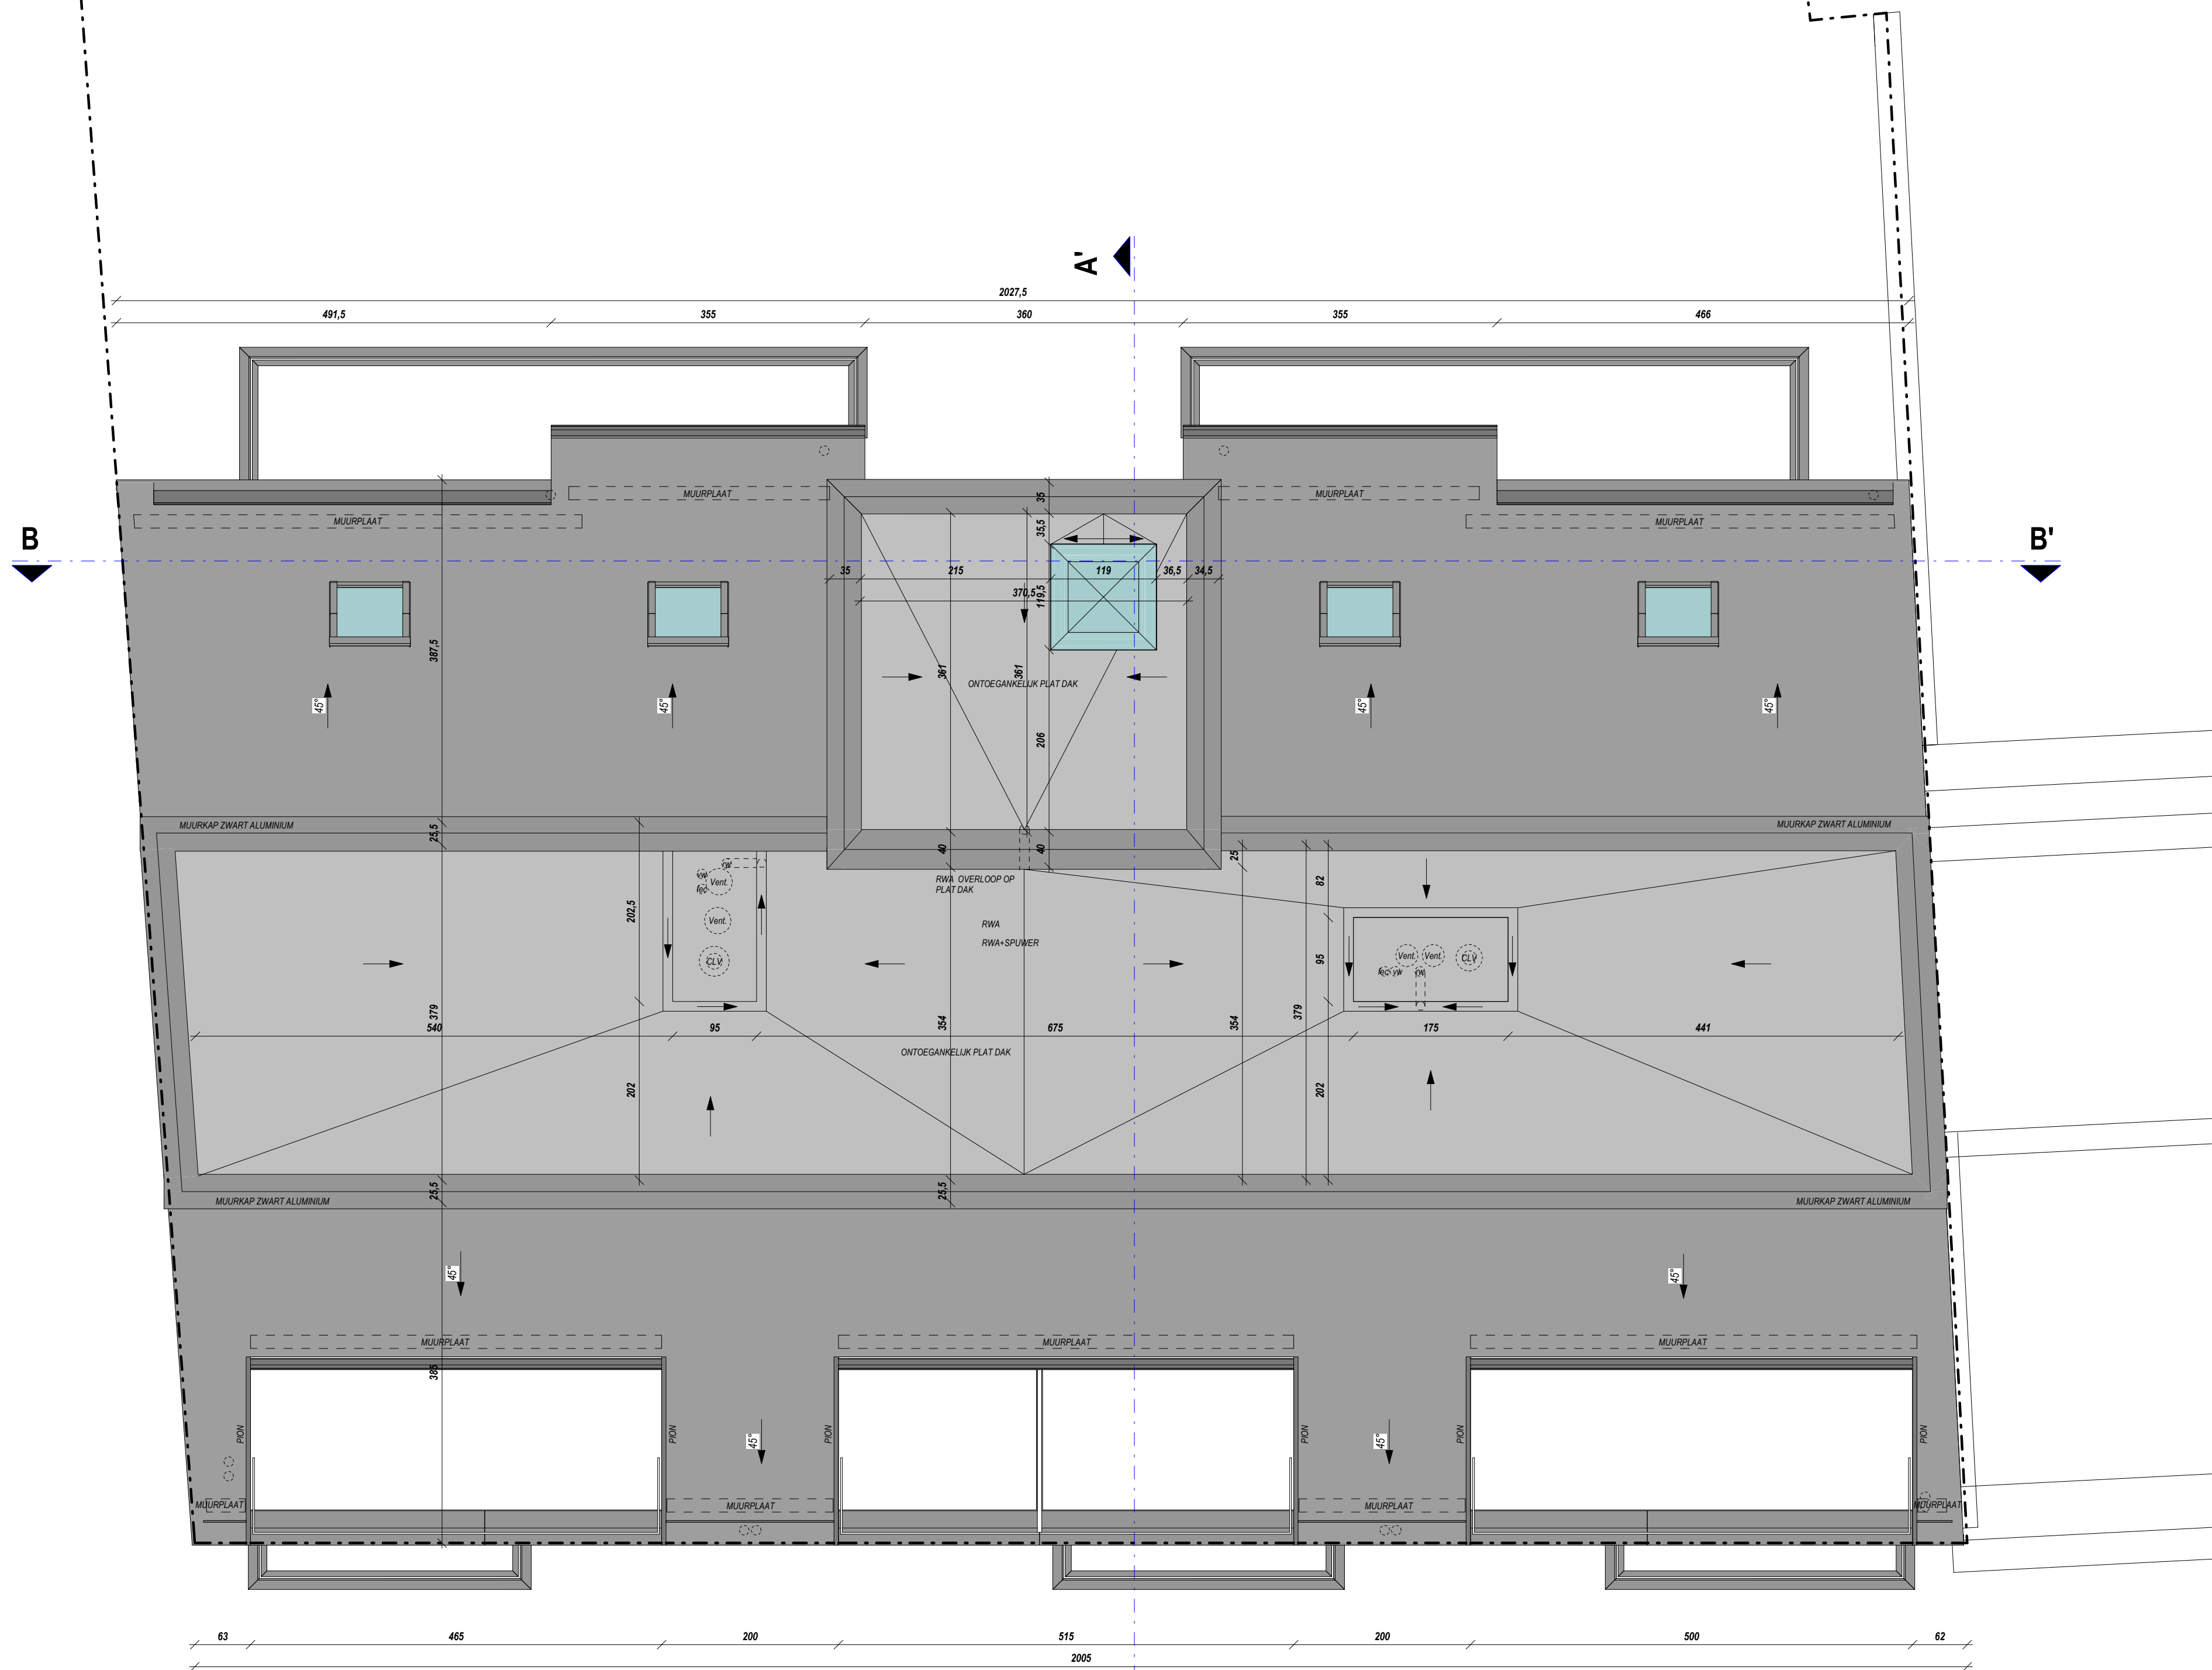

DAKENPLAN
SCHAAL 1/50





AARD: Commercieel gelijkvloers (notariaat) + 8 appartementen			
PROVINCIE	: West - Vlaanderen		
STAD	: Ieper 6900		
STRAAT	: Brugseweg 43		
SECTIE	: Afdeling 2 - Sectie A - Nrs. 104L	Verkevelingstr.: /	BPA nr.: /
LOT		Goedskewerd: /	KB: /
		Afgegeven aan: /	benaming: /
OPDRACHTGEVER(S)			
Lodewijk SVBA Rumbeksestraat 47 8870 Izegem		Pieter Breyghel SVBA Groene Dreef 52 8510 Rollegem	Lieven en Rita Sprinck-Willen Rumbeksestraat 43 8870 Izegem
Nathalie Pellet Zwinkelerstraat 31 8870 Izegem		Christophe Spriet Sint-Jansstraat 3 bus 2 8870 Izegem	Ludo en Kirsten Bauwens-Ockler Groene Dreef 52 8510 Rollegem
WIJZIGINGEN			
A			
B			
C			
D			
E			
F			
G			
H			
I			
J			
Bij ondertekening van de bouwplannen (incl. de inscriptie) verklaart de opdrachtgever(s) zich akkoord met de inhoud ervan. Wijzigingen van de plannen dienen voor de bouwtekening aan de architect te worden medegedeeld. De aanwijzing van de werken zonder de architect te vernemen, bepaalt de volledige verantwoordelijkheid van de eigenaar(s) voor mogelijke schade en gebreken, voortvloeiende uit deze onvermeldde handelingen (MS 18/188 - 62/71). Wijzigingen in uitvoering, niet volgens de goedkeuring, worden op kosten van de opdrachtgever(s) en aanvrager afgehandeld.			
ARCHITECTENBURO BERKEIN Bellemstraat 50 9880 Aalter Tel.: 09 227 88 27 Fax: 09 227 88 28 info@architectenburo-berkein.com Orde Architecten Oost-Vlaanderen		STADS- of GEMEENTEBESTUUR STEDENBOUW EN RUIMTELIJKE ORDENING	
DE OPDRACHTGEVER(S)			
DOSSIER:	18.09.168	GETEKEND: Y.N. / T.P.	DATUM: 2019/07/11
PLAN 3/7 GRONDPLANNEN EN GEVELS		SCHAAL: 0,624/118e a. AANTAL PLANS: 7	





WÄRTZUNGEN:	
A	
B	
C	
D	
E	
F	
G	
H	
I	
J	

De onderaankom van de bouwplannen (niet de inplanting) verklaart de opdrachtgever(s) zich akkoord met de inhoud ervan. De afzender van de plannen dient voor de bouwstart het archief te laten meesturen.



DOSSIER: 18.09.168	GETEKEND: Y.N./T.P.	DATE: 2019/07/11	SCHAAL 1:500 a. AANTAL PLANS: 7
--------------------	---------------------	------------------	------------------------------------

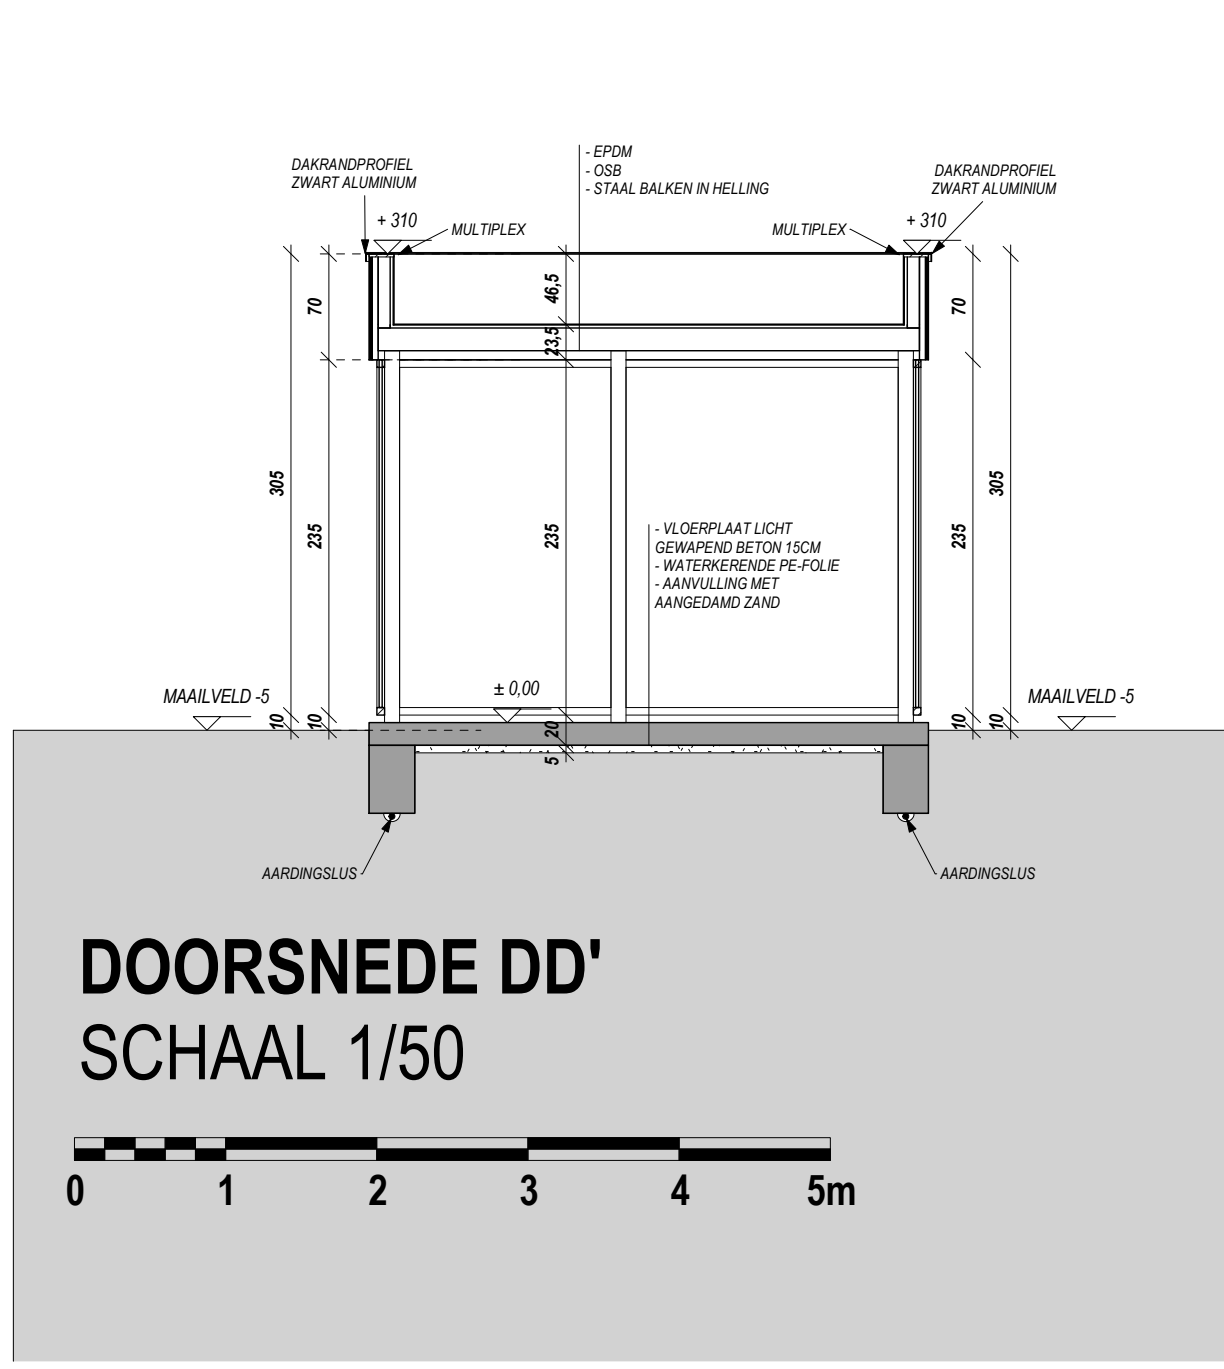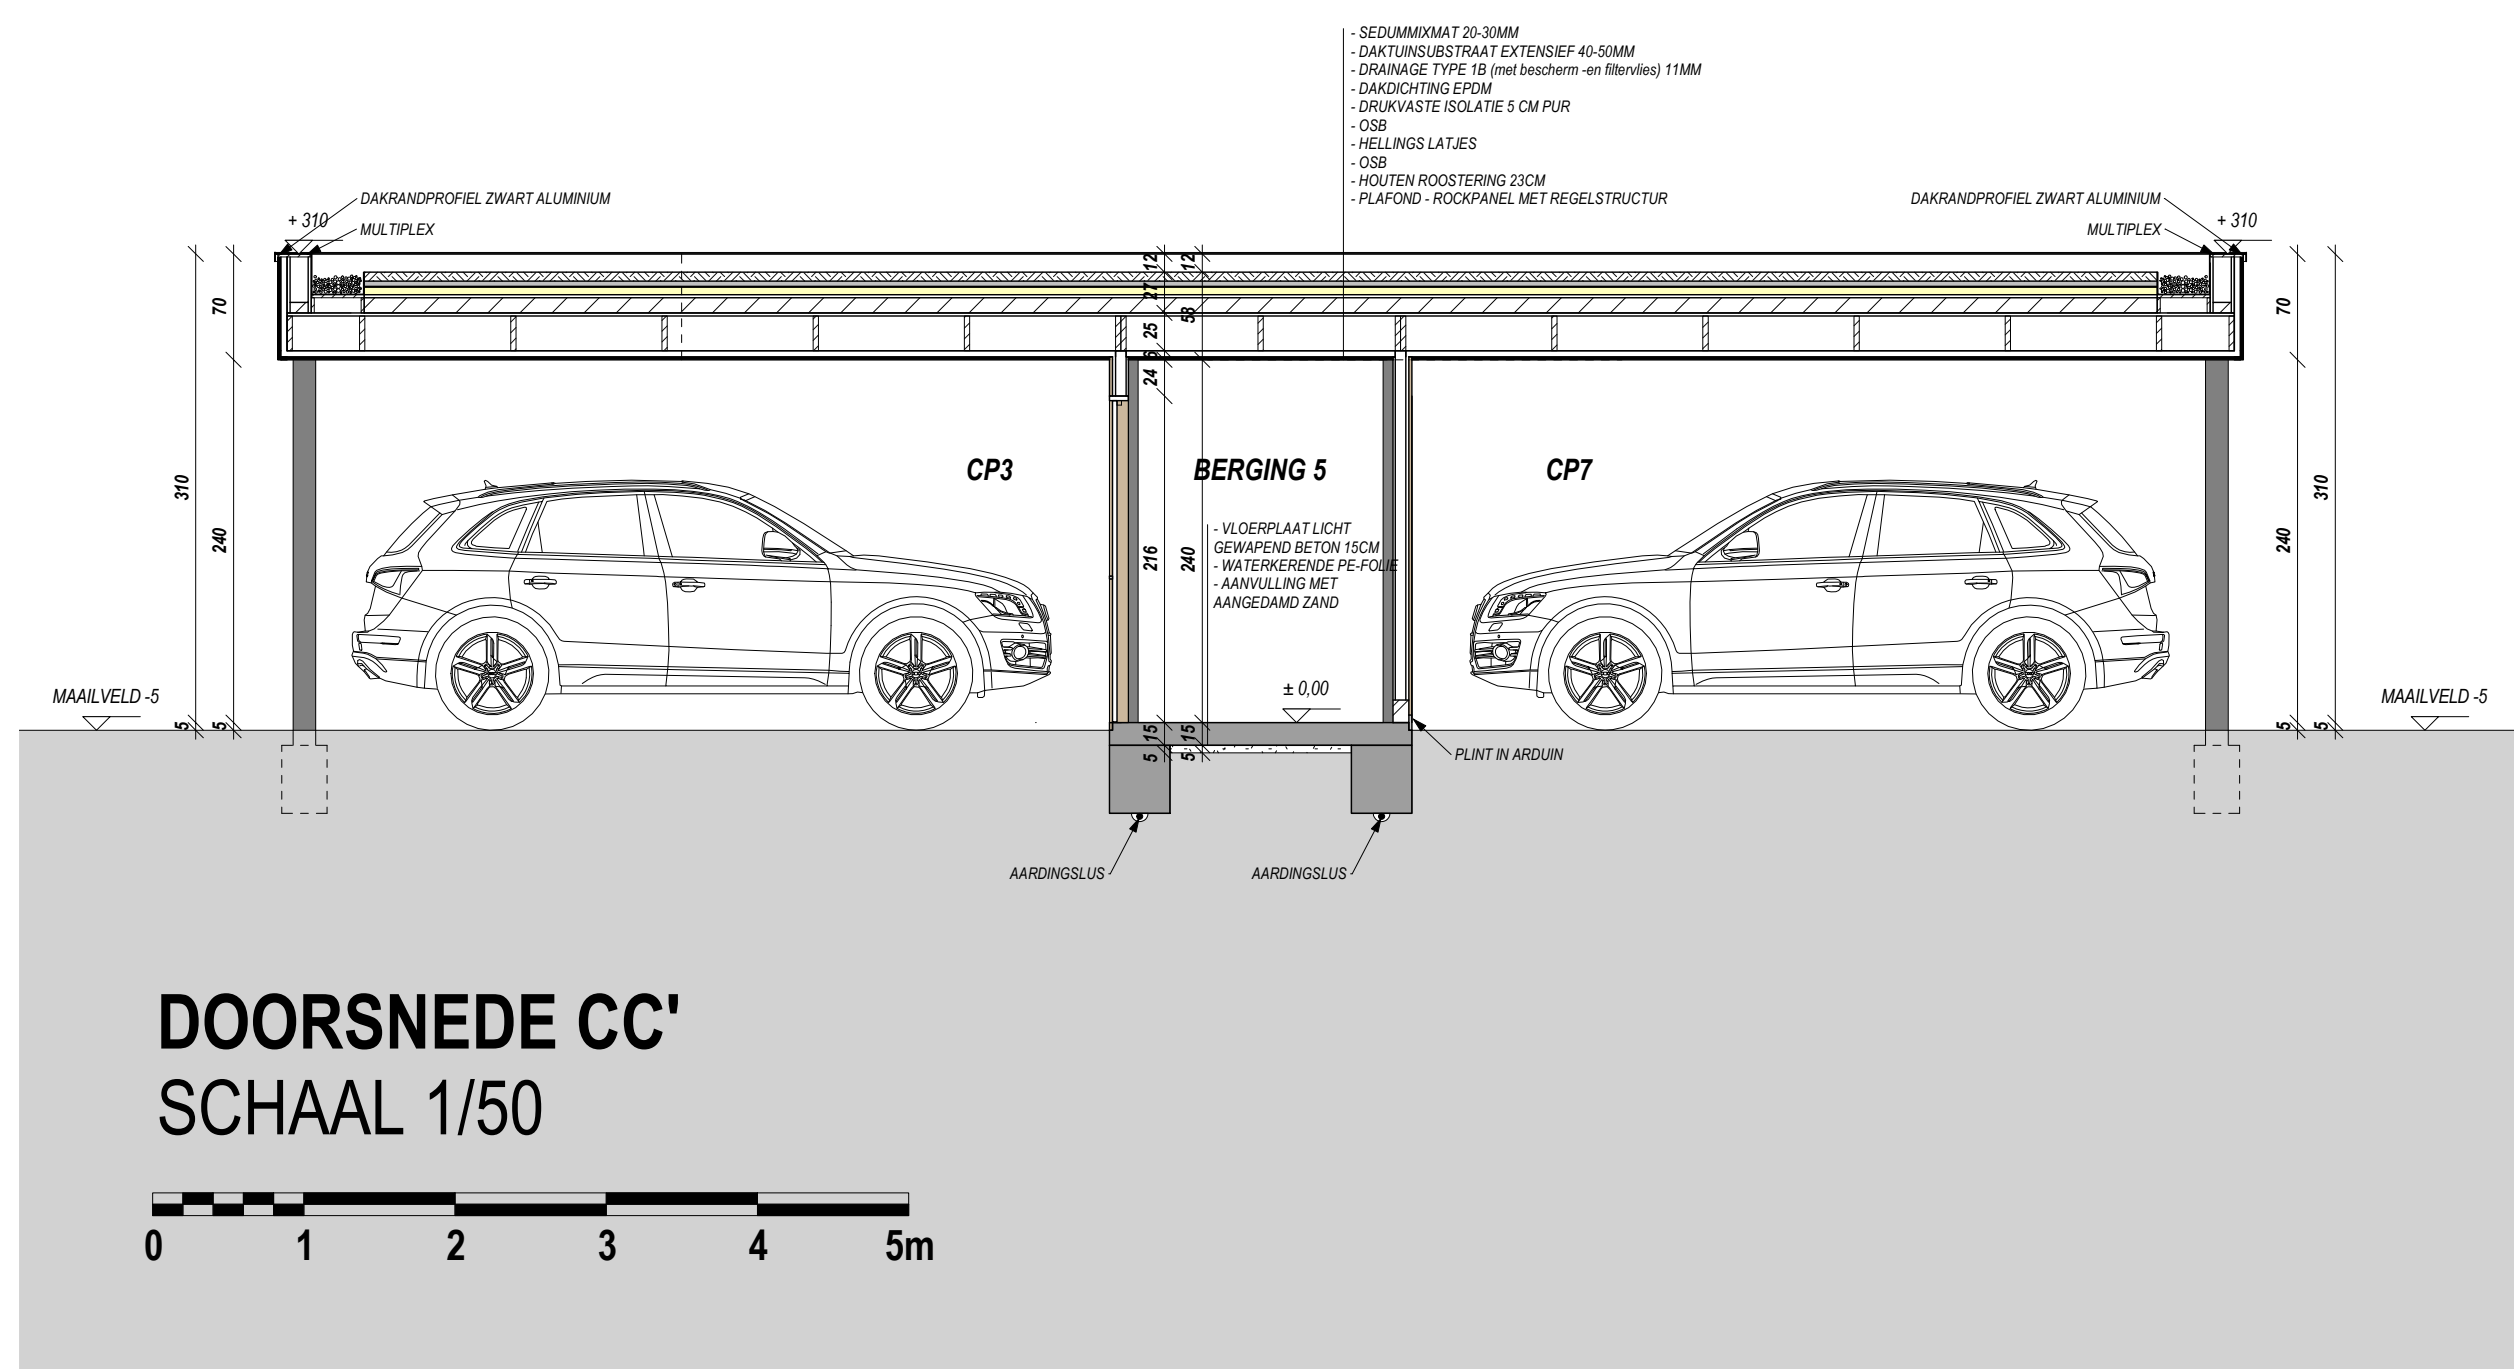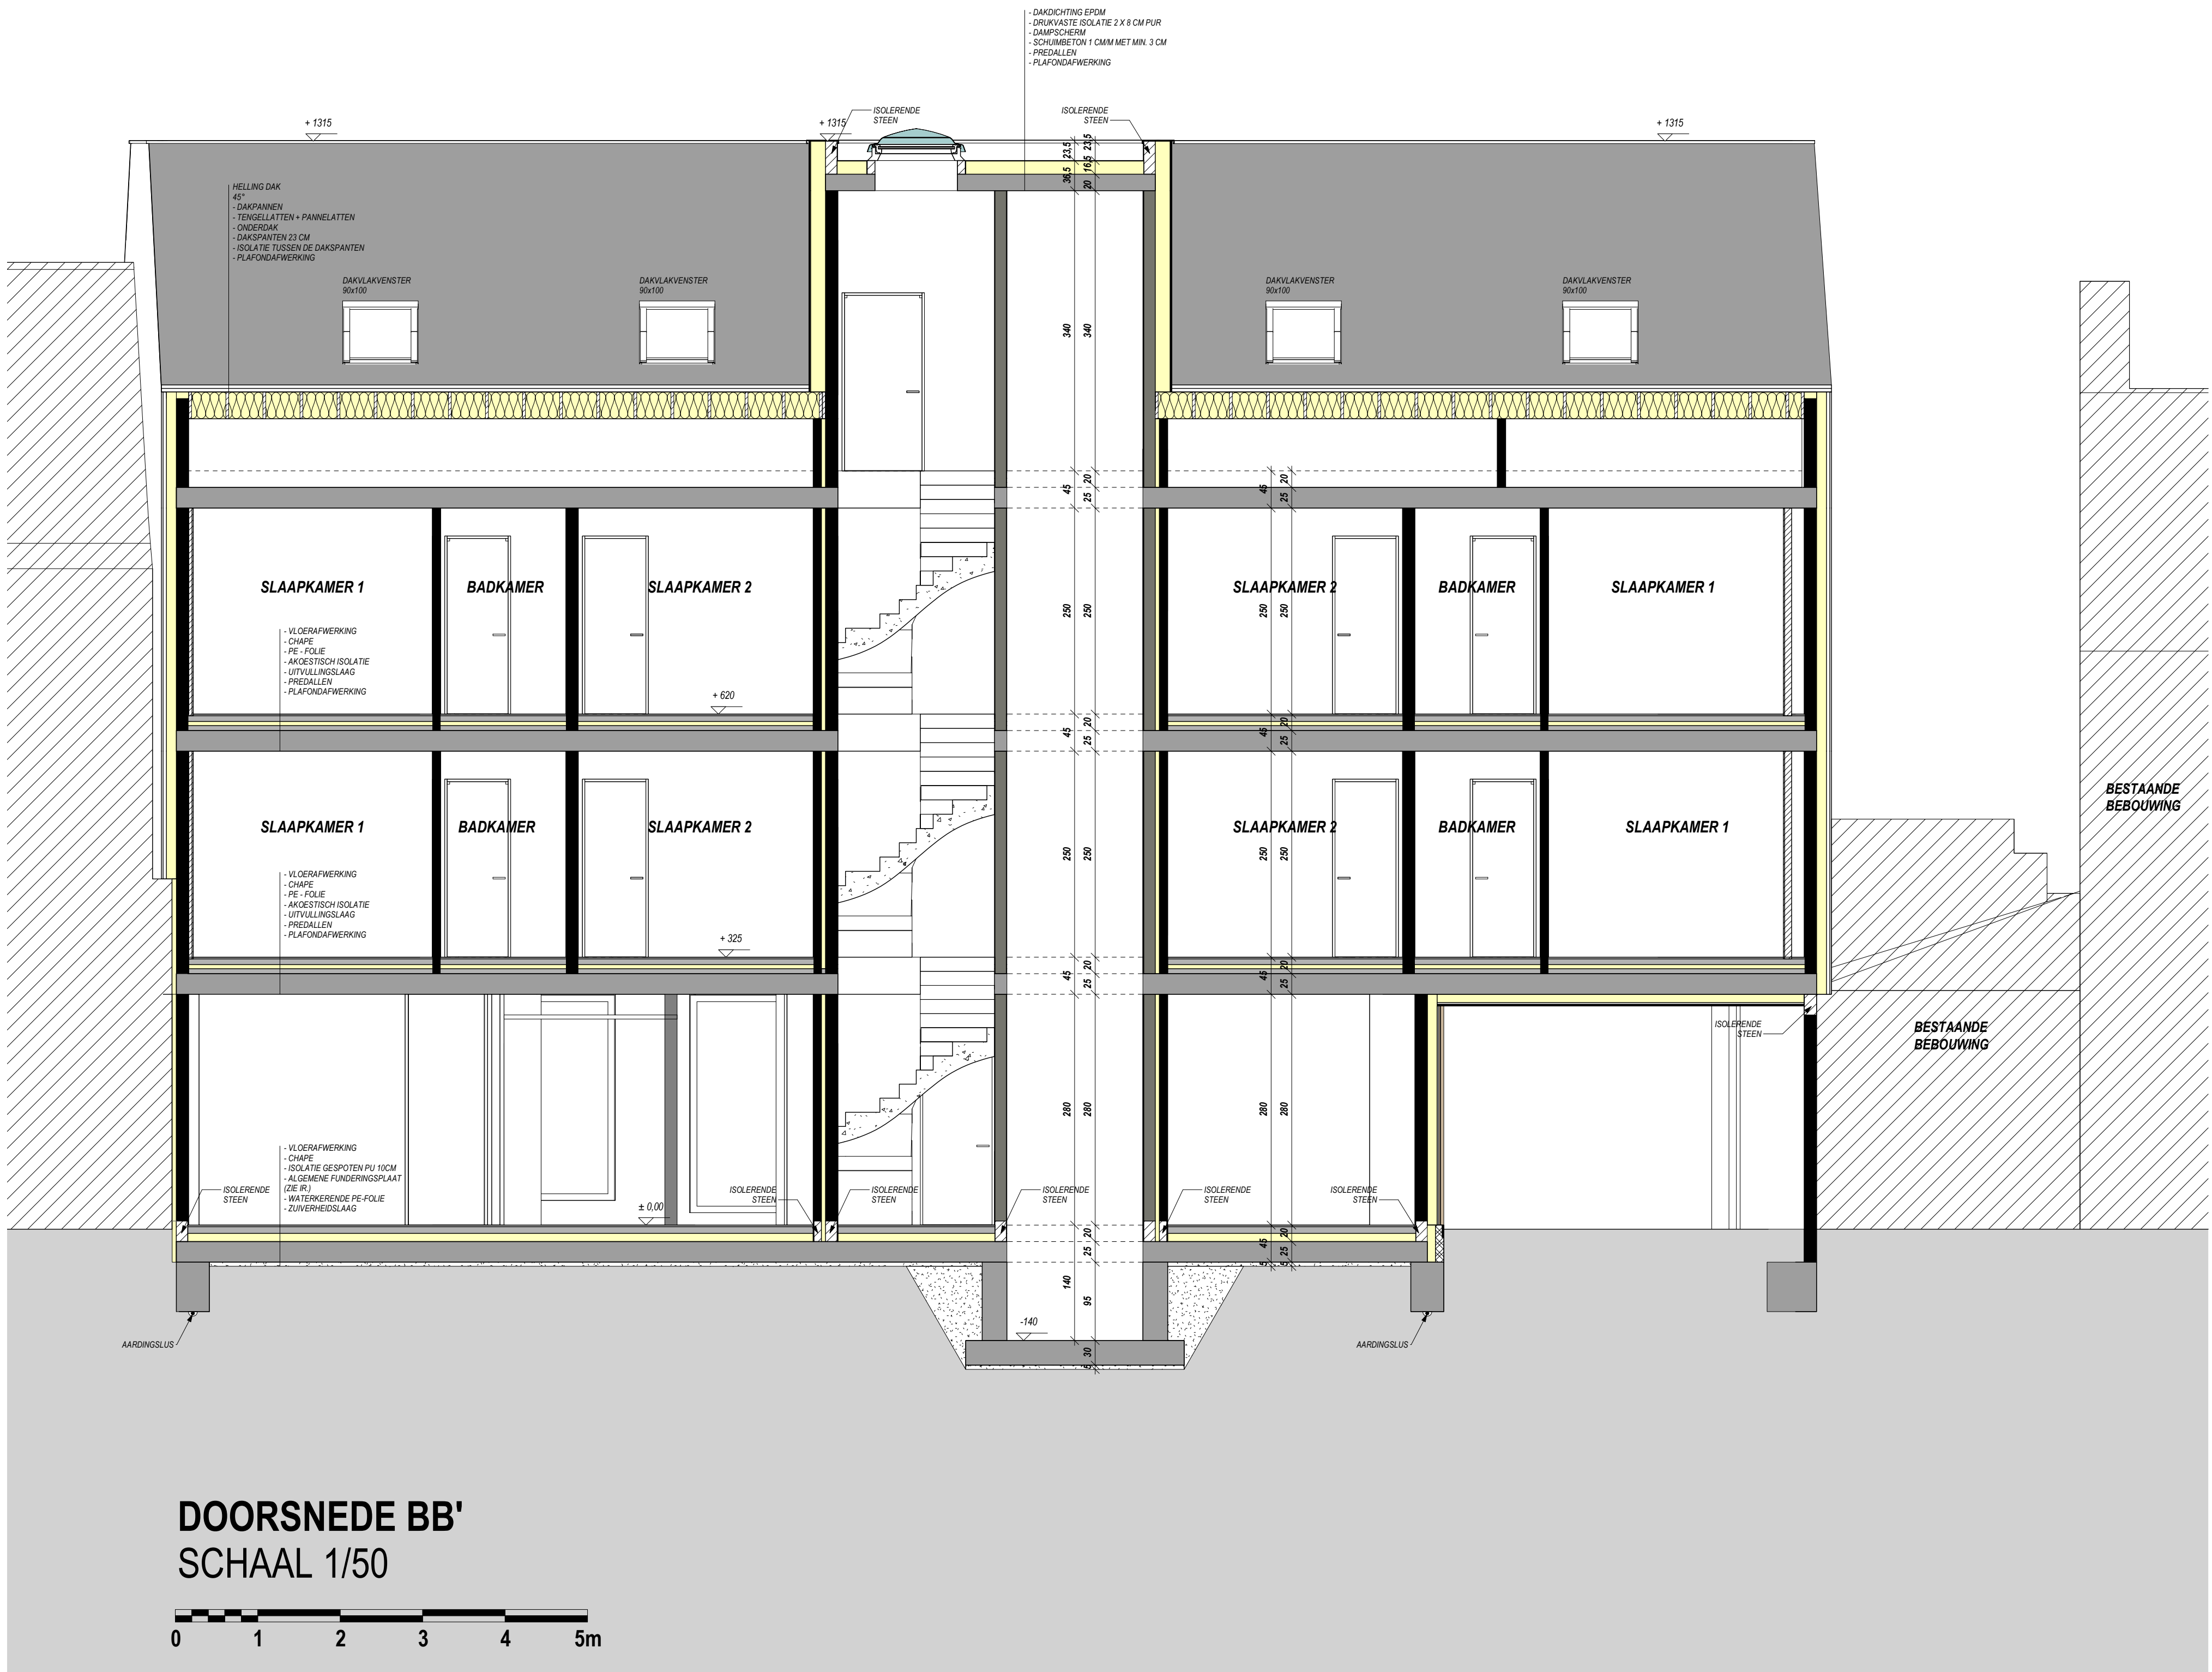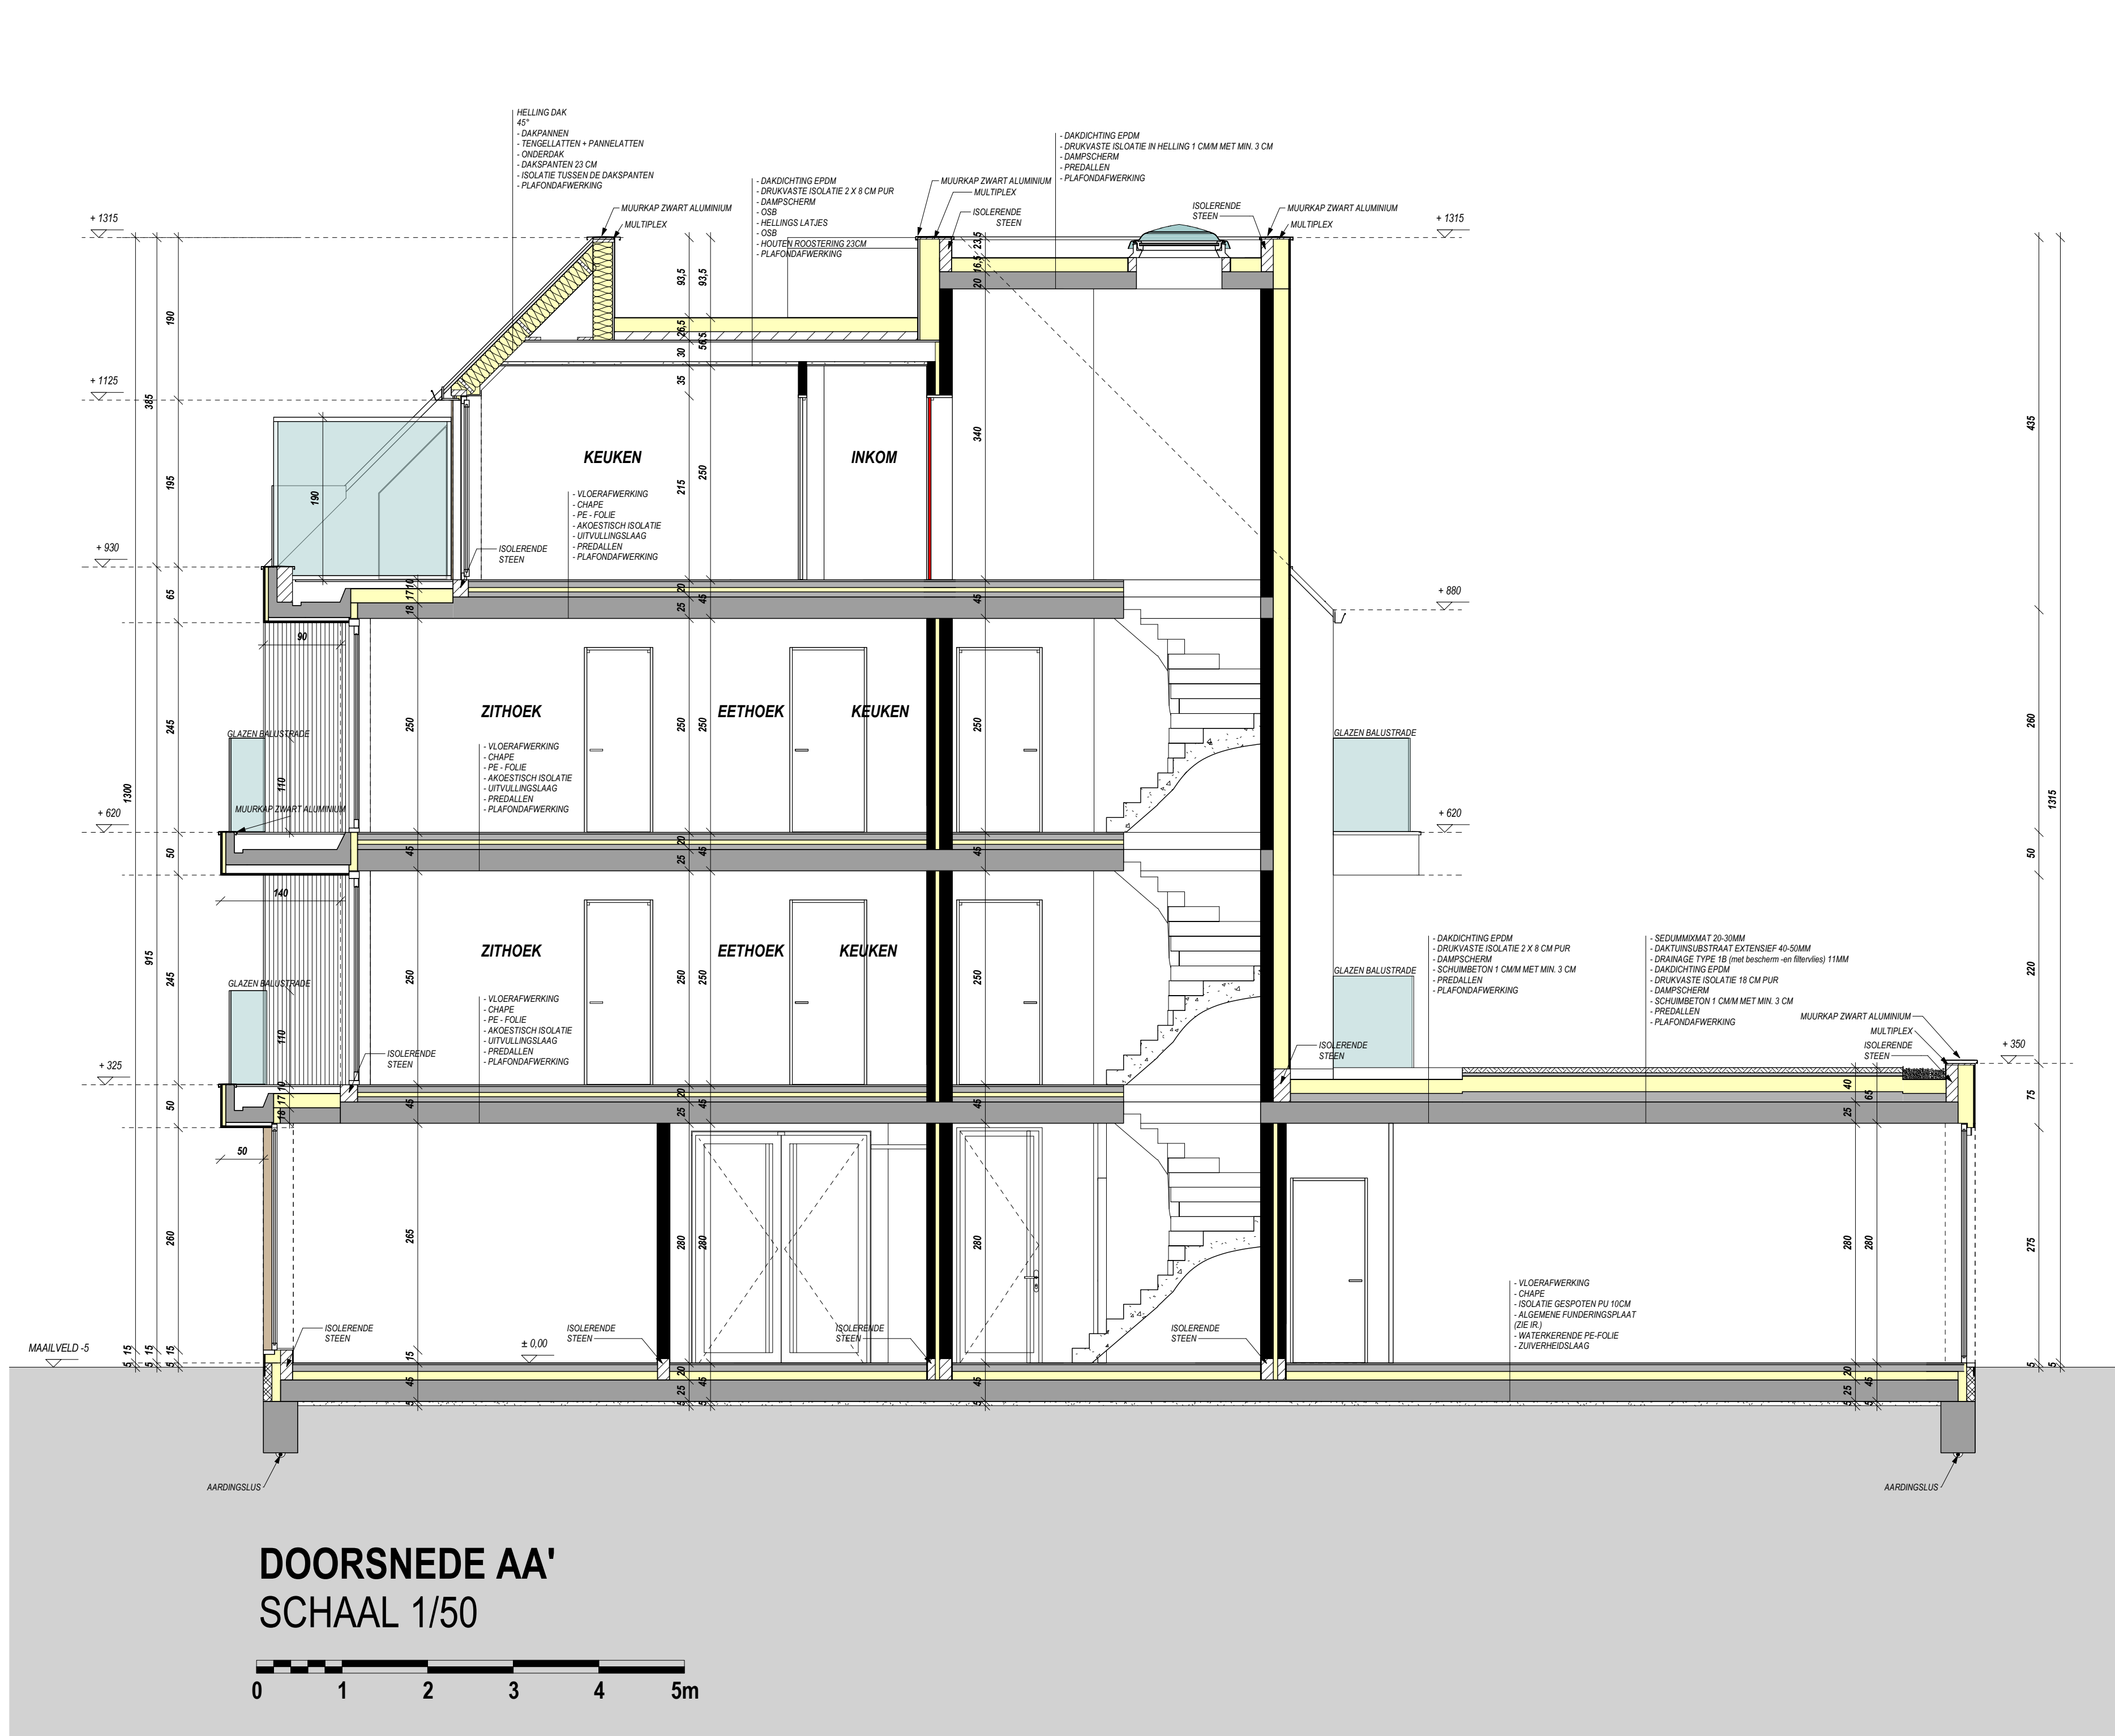


AARD: Commercieel gelijkvloers (notariaat) • 8 appartementen				
PROVINCIE	: West - Vlaanderen			
STAD	: Ieper 8500			
STRAAT	: Brugseweg 43			
SECTIE	: Afdeling 2 - Sectie A - Nrs. 104L	Verkavelingnr. : /	BPA nr. : /	
LOT		Goedgekeurd : /	KB : /	
		Algegeven aan : /	benaming : /	
OPDRACHTGEVER(S)				
Lodewijk BVBA Rumbeekstraat 47 8870 Izegem	Pieter Brughel BVBA Groene Dreef 52 8510 Rollegem	Leven en Rie Spilte/Willem Rumbeekstraat 43 8870 Izegem		
Nathalie Peltiel Zeekelestraat 31 8870 Izegem	Christophe Spriet Sint-Jansstraat 3 bus 2 8870 Izegem	Ludo en Kristien Bauwens-Ockier Groene Dreef 52 8510 Rollegem		
		WALDINGEN		
		A		
		B		
		C		
		D		
		E		
		F		
		G		
		H		
		I		
		J		
Bij ordenkeuring van de bouwplannen (incl. de inplanting) verklaart de opdrachtgever(s) zich akkoord met de inhoud ervan. Wijzigingen van de plannen dienen voor de bouwstart aan de architect te worden medegedeeld. De aanraking van de werken zonder de architect te verwittigen, leepart de volgende verantwoordelijkheid van de eigenaar(s) voor mogelijke schade en gebreken, voortvloeiende uit deze onwettelijke handelingen (KB 18/198 - 62/21). Wijzigingen in uitvoering, niet volgens de goedkeuring, worden op kosten van de opdrachtgever(s) en aanmerkt afgekeurd.				
ARCHITECTENBURO BERKEIN Bellemstraat 50 9880 Asster Tel. 09 227 88 27 Fax. 09 227 88 20 info@architectenburo.berkein.com Orde Architecten Oost-Vlaanderen		STADS- of GEMEENTEBESTUUR STEDENBOUW EN RUIMTELIJKE ORDENING		
DE OPDRACHTGEVER(S)				
DOSSIER:	18.09.168	GETEKEND: Y.N. / T.P.	DATUM:	2019/07/11
PLAN 5/7 DOORSNEDE		SCHAAAL 06/24/198.a AANTAL PLANS: 7		

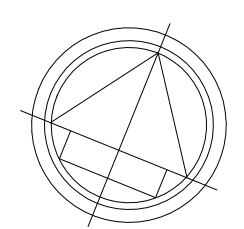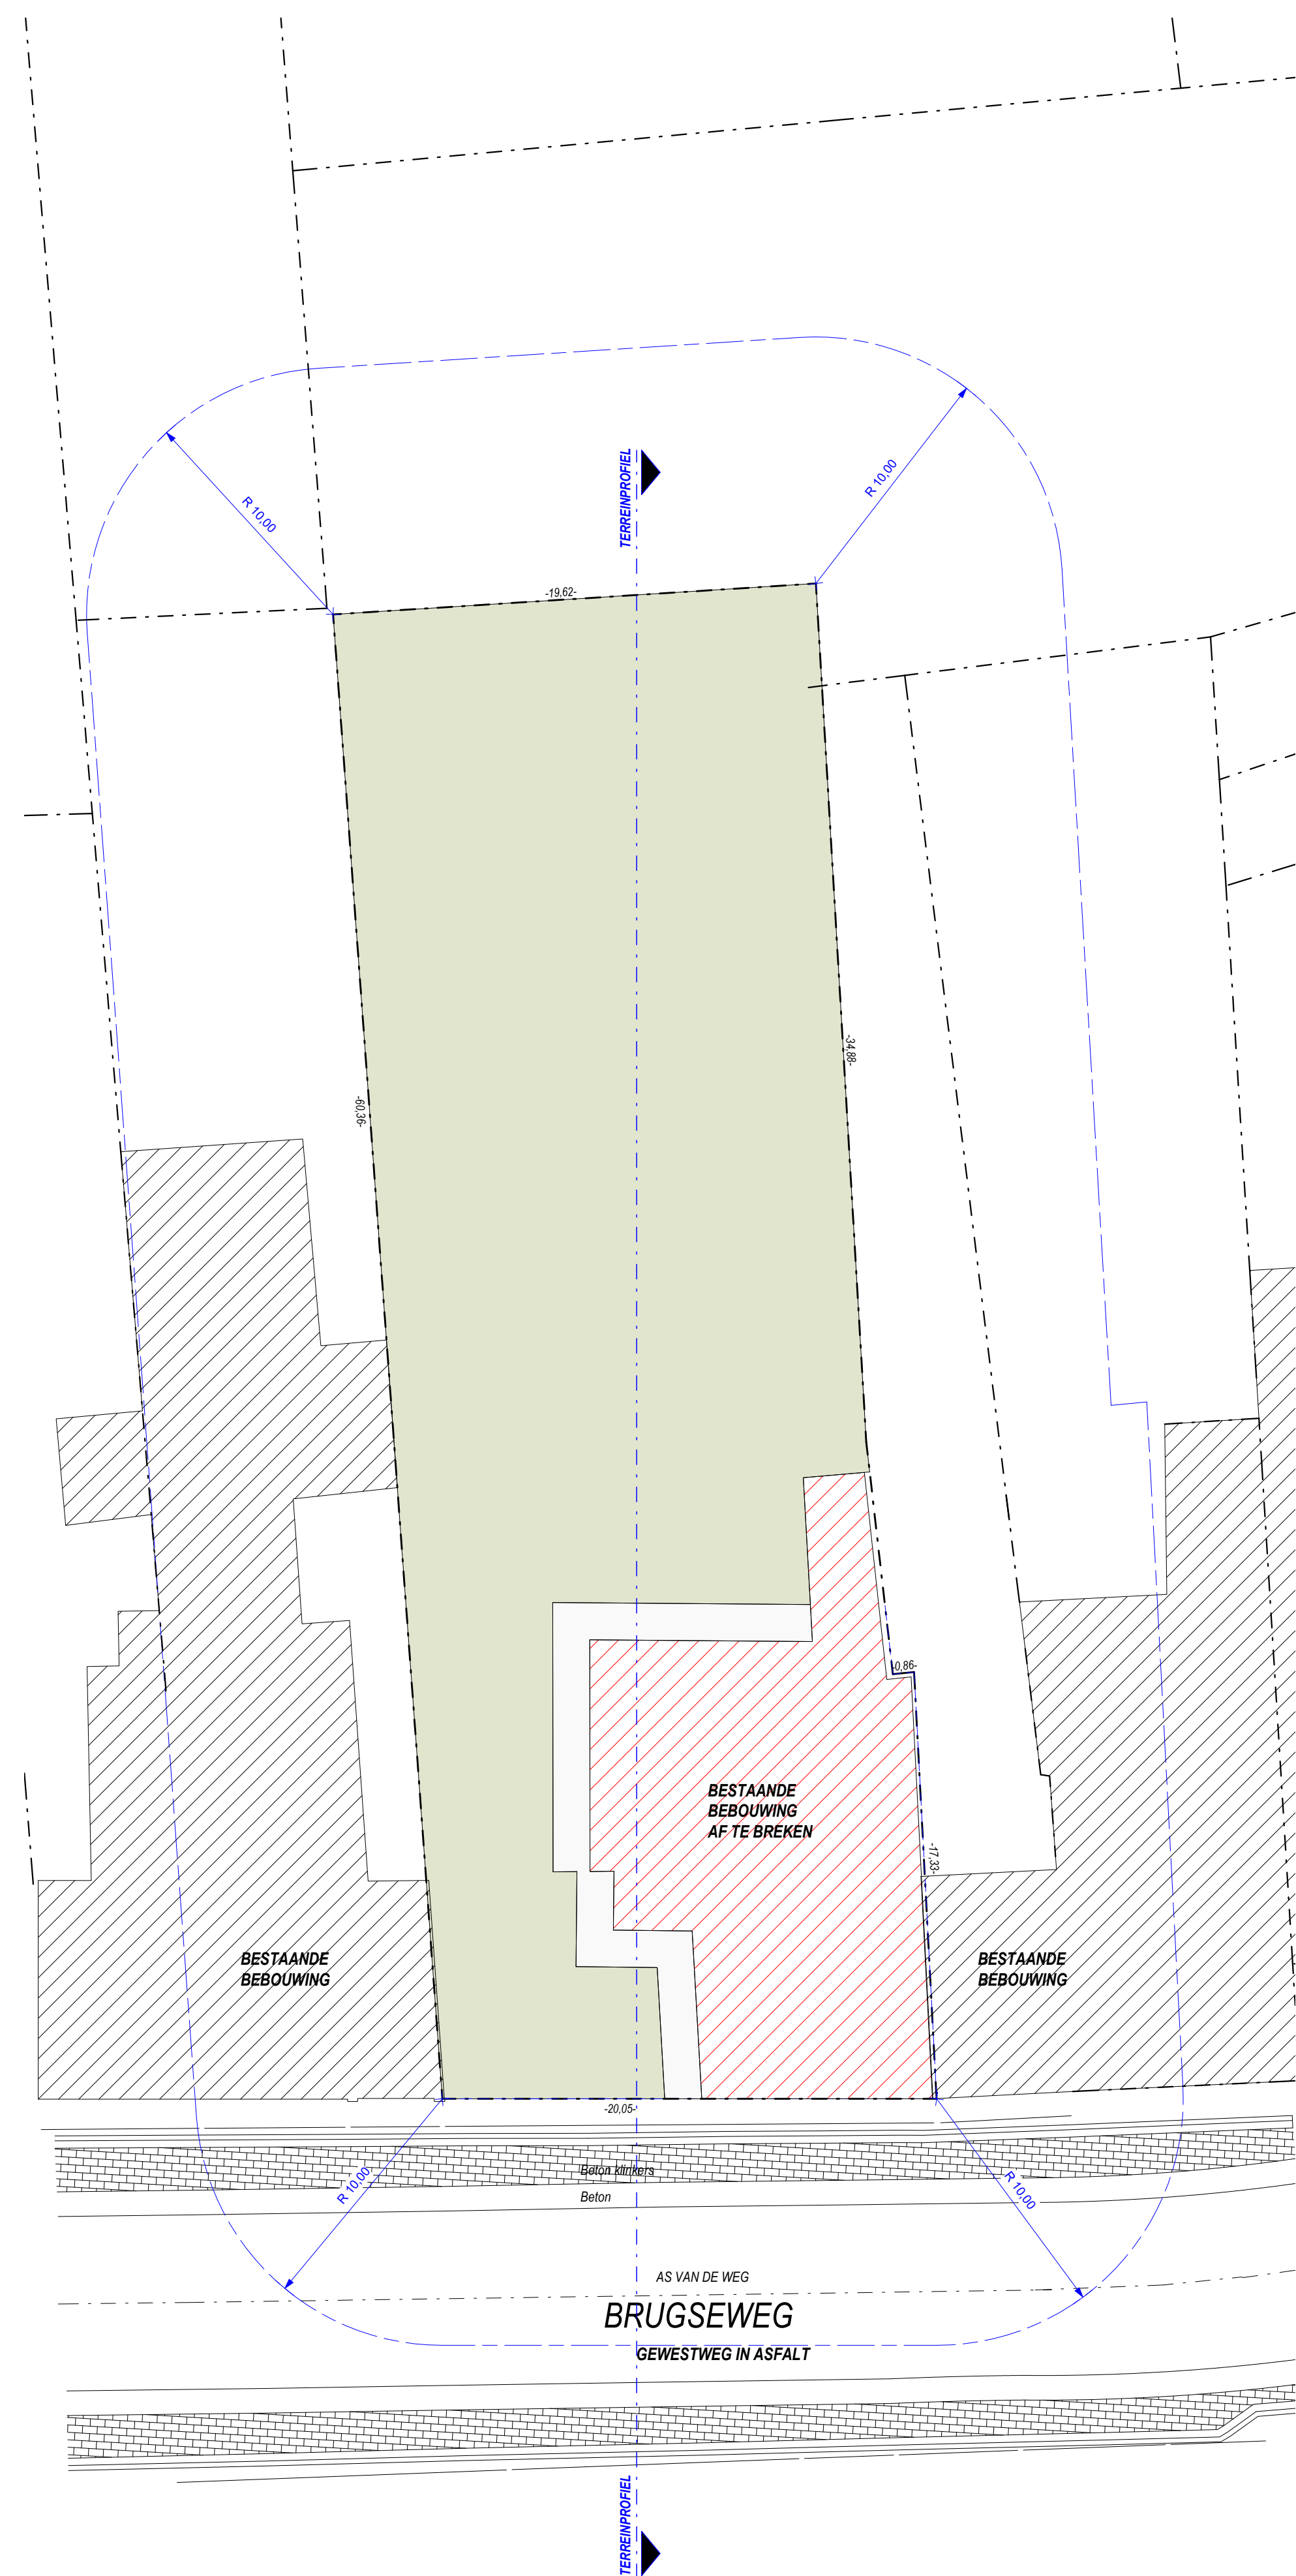


INPLANTINGSPLAN
BESTAANDE TOESTAND
SCHAAL 1/200
0 1 2 3 4 5m

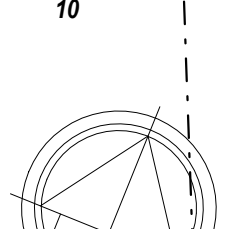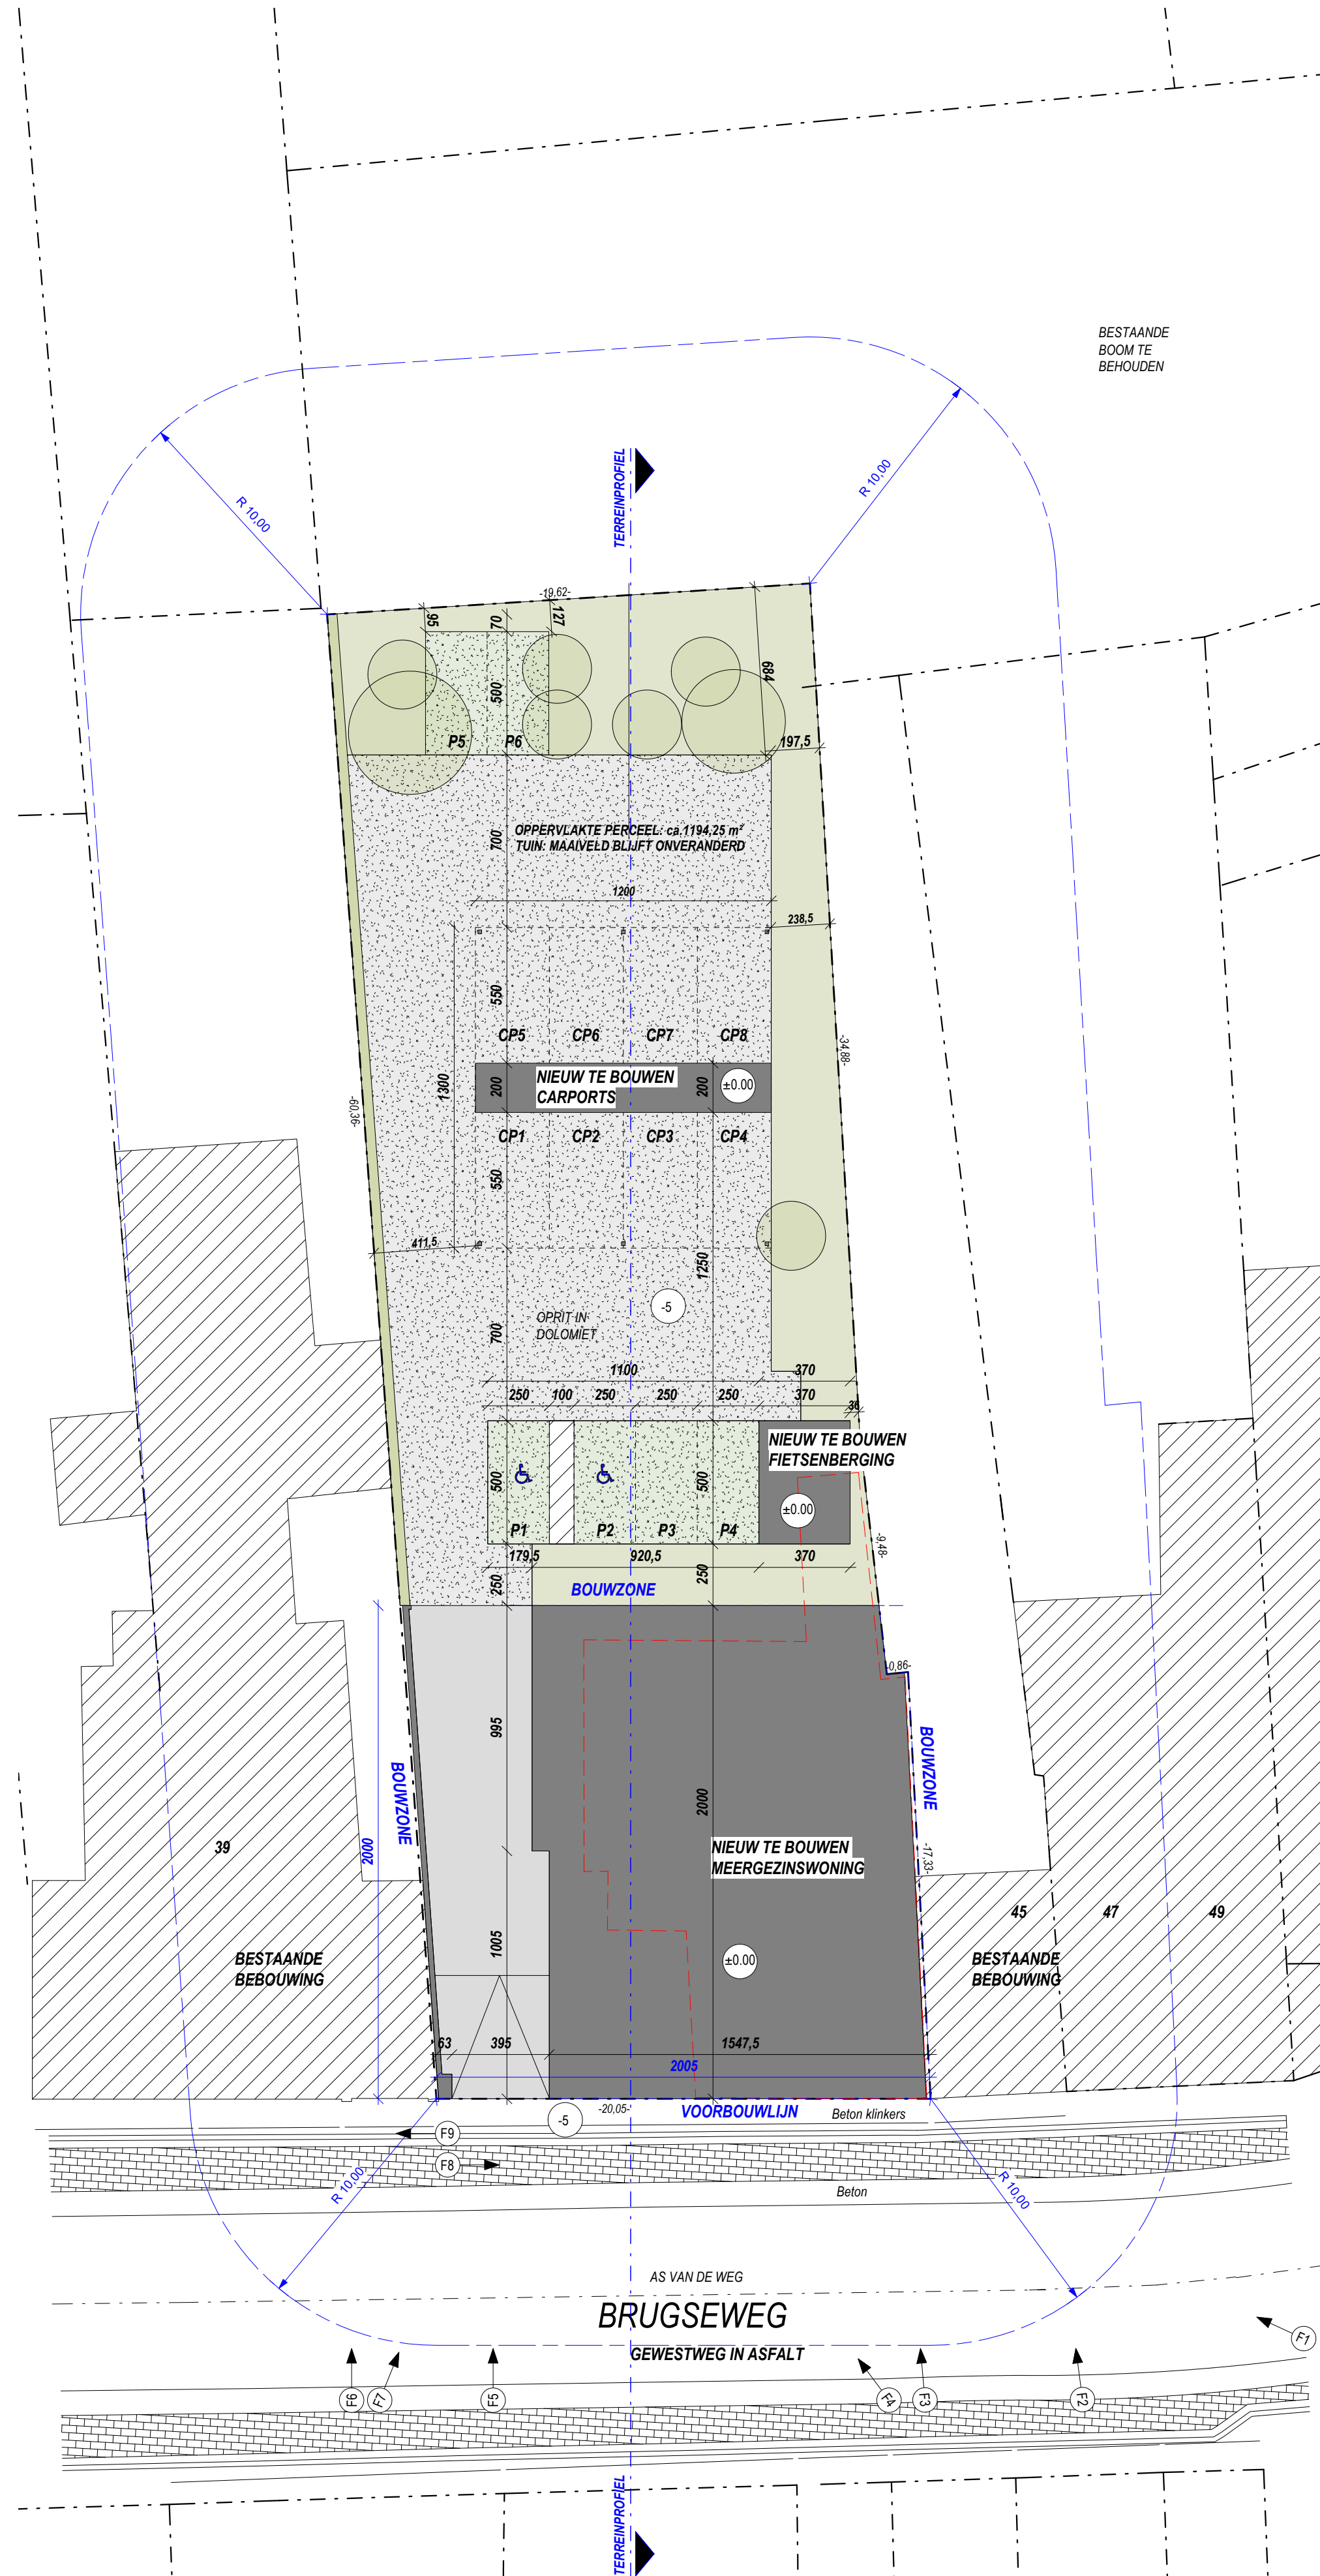

INPLANTINGSPLAN
NIEUWE TOESTAND
SCHAAL 1/200
0 1 2 3 4 5m

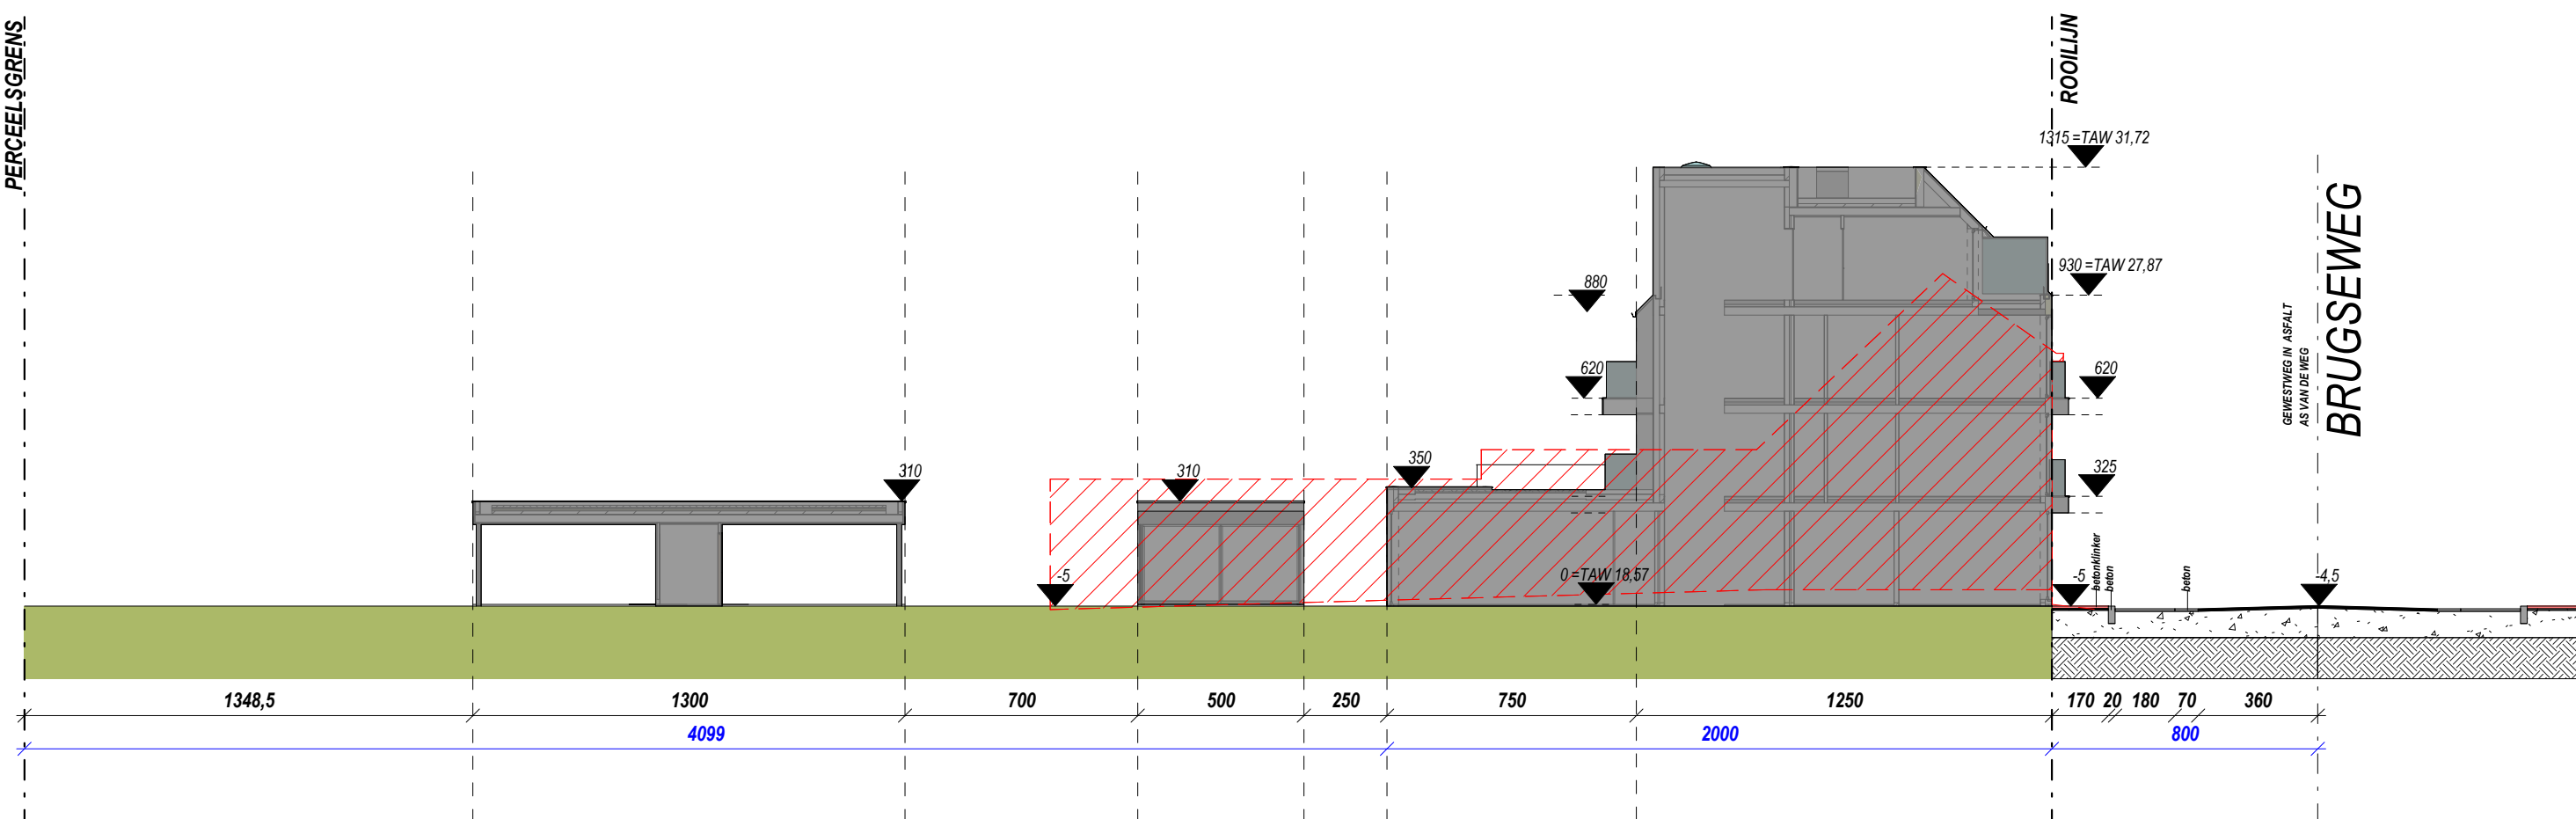

TERREINPROFIEL NIEUWE
TOESTAND SCHAAL 1/200
0 1 2 3 4 5m

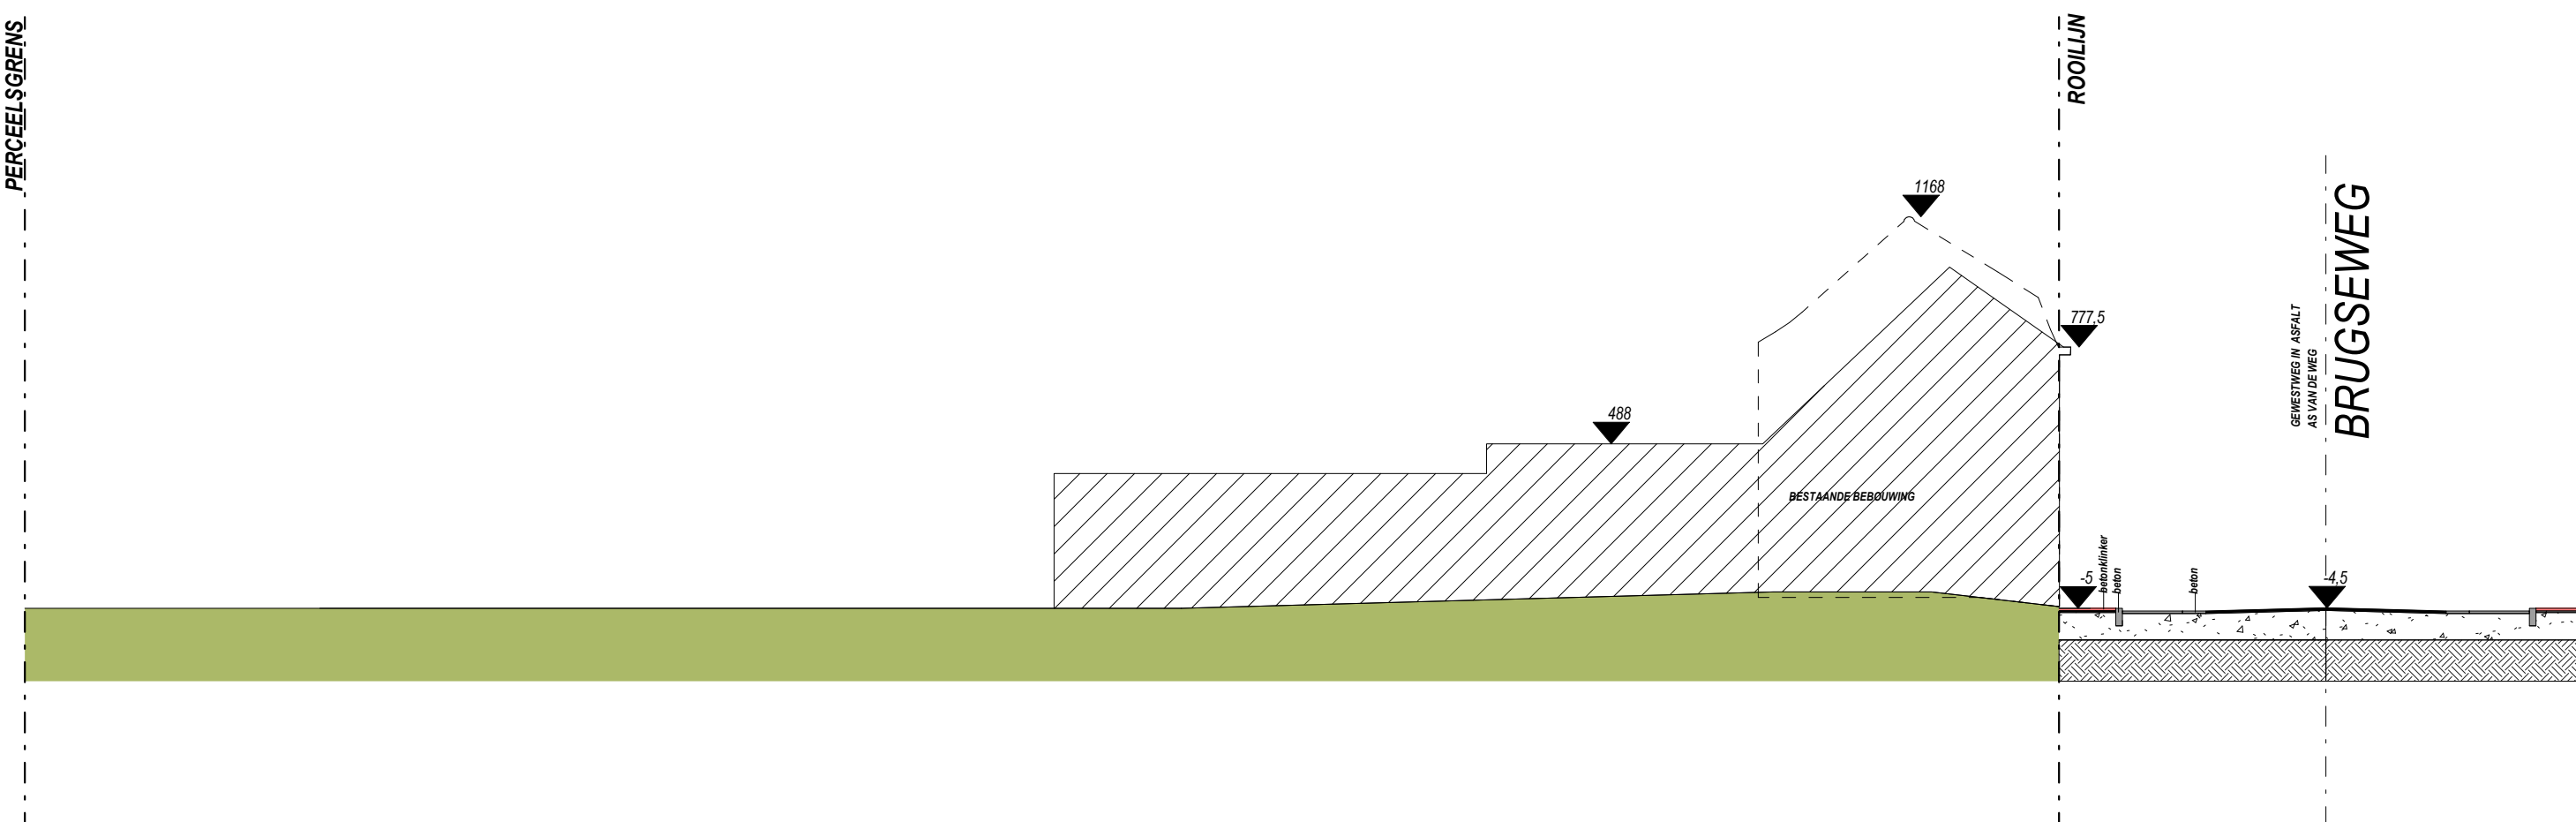


TERREINPROFIEL BESTAANDE
TOESTAND SCHAAL 1/200
0 1 2 3 4 5m

- AL DE TE GEBRUIKEN MATERIALEN ZIJN NIEUW
- WEKELIJKE OPHALING VAN HUISVUILEN
- GEEN ERFDIENSTBAARHEID OP DIT PERCEEL
- ALLE NUTSVOORZIENINGEN AANWEZIG
- HET HEEMELWATER KAN OP NATUURLIJKE WIJZE NAAST DE VERHARDING OP EIGEN TERREIN INFILTREREN
- HET REGENWATER UIT DE REGENWATERPUT WORDT GEBRUIKT VOOR DE AANSLUITING OP DE WC'S, DE WASMACHINE EN DE UITGIETBAK
- DE GEGEVENS VAN DE GROND WERDEN VERKRIJGEN DOOR EEN UITTREKSEL UIT HET VERKAVELINGSPLAN & OPMETINGSPLAN VAN DE LANDMEETER
- BESTAANDE BEBOUWING
- NIEUW TE BOUWEN WONING
- TERREINHOOGTE T.O.V. AS VAN DE WEG
- FOTO STANDPUNT
- AFDELING 2 - SECTIE A - nrs. deel v. 104L
- OPPERVLAKTE PERCEEL: 1194,25 m²
- HORIZONTALE DAKOPP. WONING: 000,0 m²
- HORIZONTALE DAKOPP. BIJGEBOUW: 00,0 m²
- WATERDOORLATENDE VERHARDING MET WATERDOORLATENDE ONDERGROND (OPRIT): 484,00 m²
- SNELBOUWSTEEN
- ISOLATIE
- EPS ISOLATIE + CREPI
- GEVELSTEEN
- GEVELBEKLEIDING: HOUT
- GEVELBEKLEIDING ROCKPANEL
- ISOLERENDE STEEN
- BETONSTEEN
- GESTABILISEERD ZAND
- BETON ELEMENTEN
- ONDERGRONDS METSELWERK


- 1 WIT - GRUIS GENUANCEERDE STEENSTRIPS
- 2 HOUTEN GEVELBEKLEIDING MET HOUTEN LATJES
- 3 ZWARTE ALU-MUURKAP
- 4 ZWARTE ALU-DORPEL
- 5 ARDUIN DORPEL
- 6 DAKPAANEN
- 7 GLAZEN BALUSTRADE - KLAAR GLAS
- 8 MUUR AFGEWERKT MET LEIEN
- 9 HOUTEN GEVELBEKLEIDING
- 10 GEVELBEKLEIDING ZWART ALU.
- 11 ZWARTE ALU-DAKRANDPROFIEL
- 12 ARDUIN PLINT
- 13 STAAL NETTEN
- 14 ZICHTSCHERM MAT GLAS HOOGTE 190

LEGENDE/ BIJKOMENDE GEGEVENS


AARD: Commercieel gelijkvloers (notariaat) + 8 appartementen			
PROVINCIE	: West - Vlaanderen		
STAD	: Ieper 8500		
STRAAT	: Brugseweg 43		
SECTIE	: Afdeling 2 - Sectie A - Nrs. 104L	Verkeersregio: /	BPA nr.: /
LOT	: /	Goedskuur: /	KB: /
		Afgegeven aan: /	benaming: /
OPDRACHTGEVER(S)			
Lodewijk BVBA Rumboldstraat 47 8870 Izegem	Pieter Broughel BVBA Groene Dreef 52 8510 Rollegem	Lieven en Rita Spruyt-Willm Rumboldstraat 43 8870 Izegem	
Nathalie Peilert Zwevelstraat 31 8870 Izegem	Christophe Spruyt Sint-Jansstraat 3 bus 2 8510 Rollegem	Ludo en Kristien Bauwens-Ockler Groene Dreef 52 8510 Rollegem	
WIJZINGEN:			
A			
B			
C			
D			
E			
F			
G			
H			
I			
J			
Bij ondertekening van de bouwplannen (incl. de inplanting) verklaart de opdrachtgever(s) zich akkoord met de inhoud ervan. Hij/zij/zij van de plannen dienen voor de bouwplannen met de architect te worden ingediend. De planning van de werken zonder de architect te worden ingediend, is de volledige verantwoordelijkheid van de eigenaar(s) voor mogelijke schade en gebreken, voortvloeiende uit deze onvoldoende handelingen (R.O. 181-188 - 6/27). Wijzigingen in uitvoering, met uitzondering van de goedkeuring, worden op kosten van de opdrachtgever(s) en aanvrager afgerekend.			
ARCHITECTENBURO BERKEIN Bellemstraat 50 9850 Alfter Tel.: 09 227 88 27 Fax: 09 227 88 28 info@architectenburo.berkein.com Orde Architecten Oost-Vlaanderen		STADS- of GEMEENTEBESTUUR STEDENBOUW EN RUIMTELIJKE ORDENING	
DE OPDRACHTGEVER(S)			
DOSSIER: 18.09.168	GETEKEND: Y.N. / T.P.	DATUM: 2019/07/11	SCHAAL: 1/500 a. AANTAL PLANS: 7
PLAN 677 INPLANTINGSPLAN, TERREIN PROFIEL			

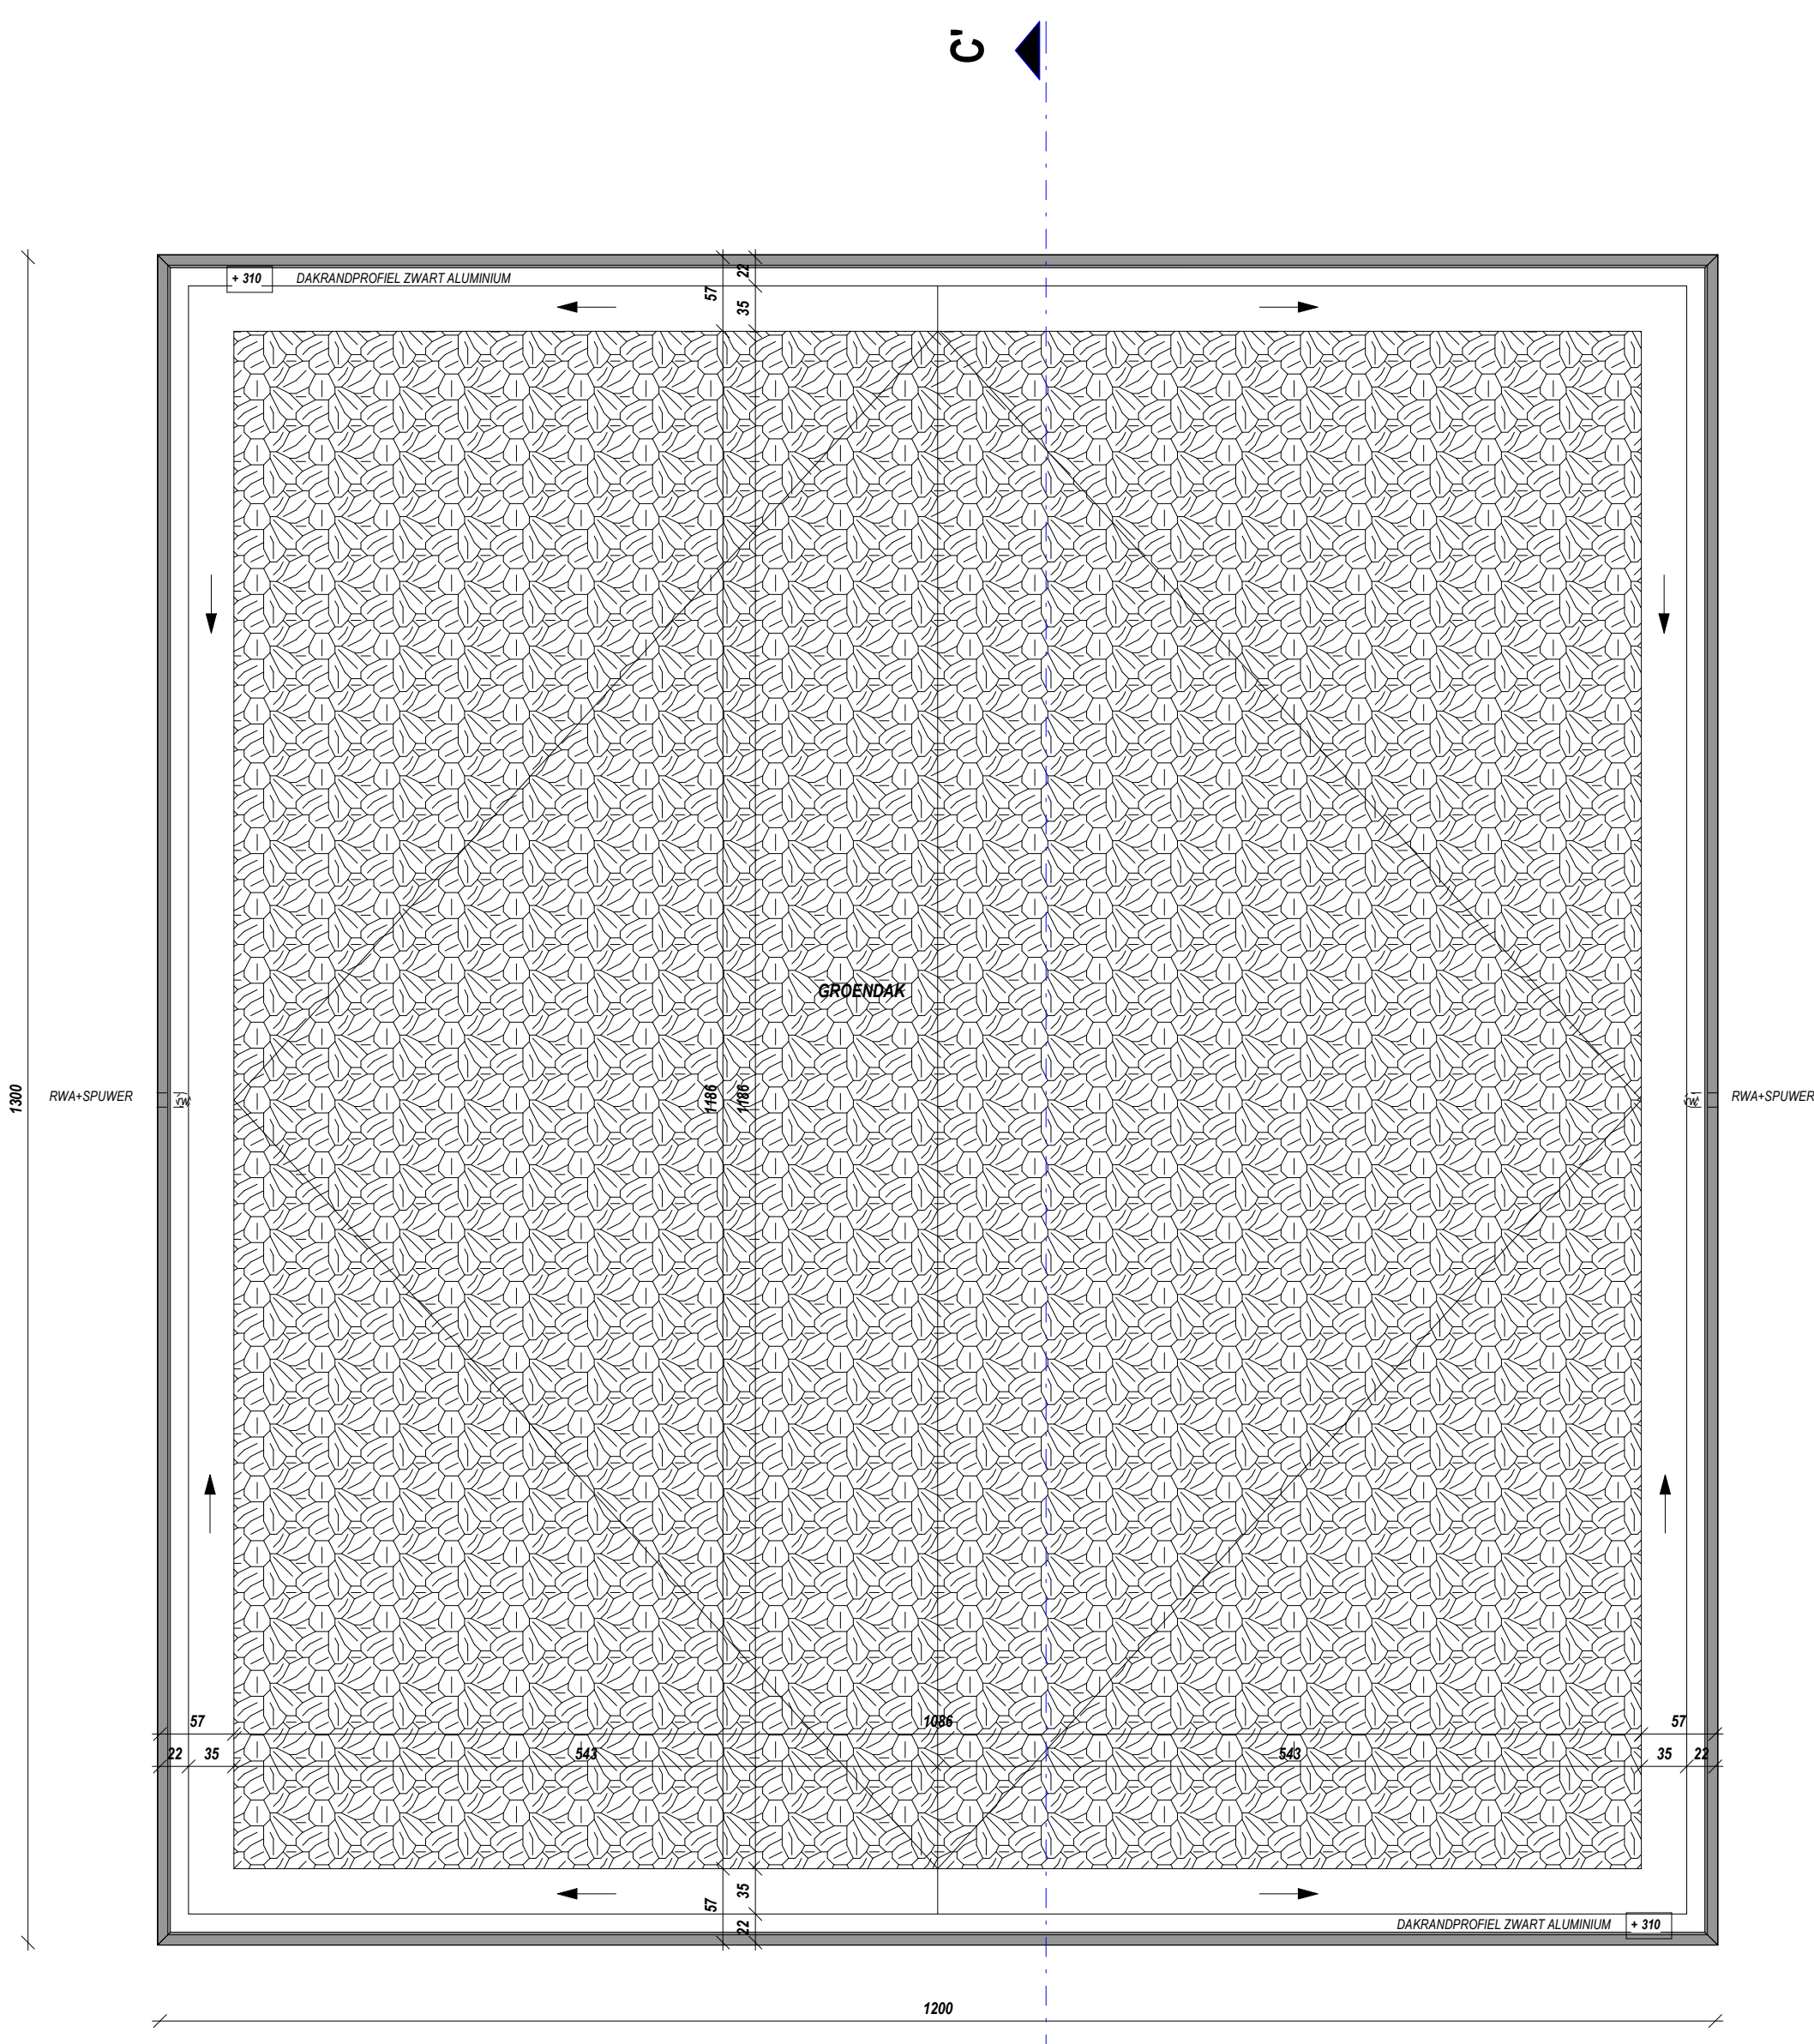


DAKENPLAN - CARPORT EN BERGING
SCHAAL 1/50

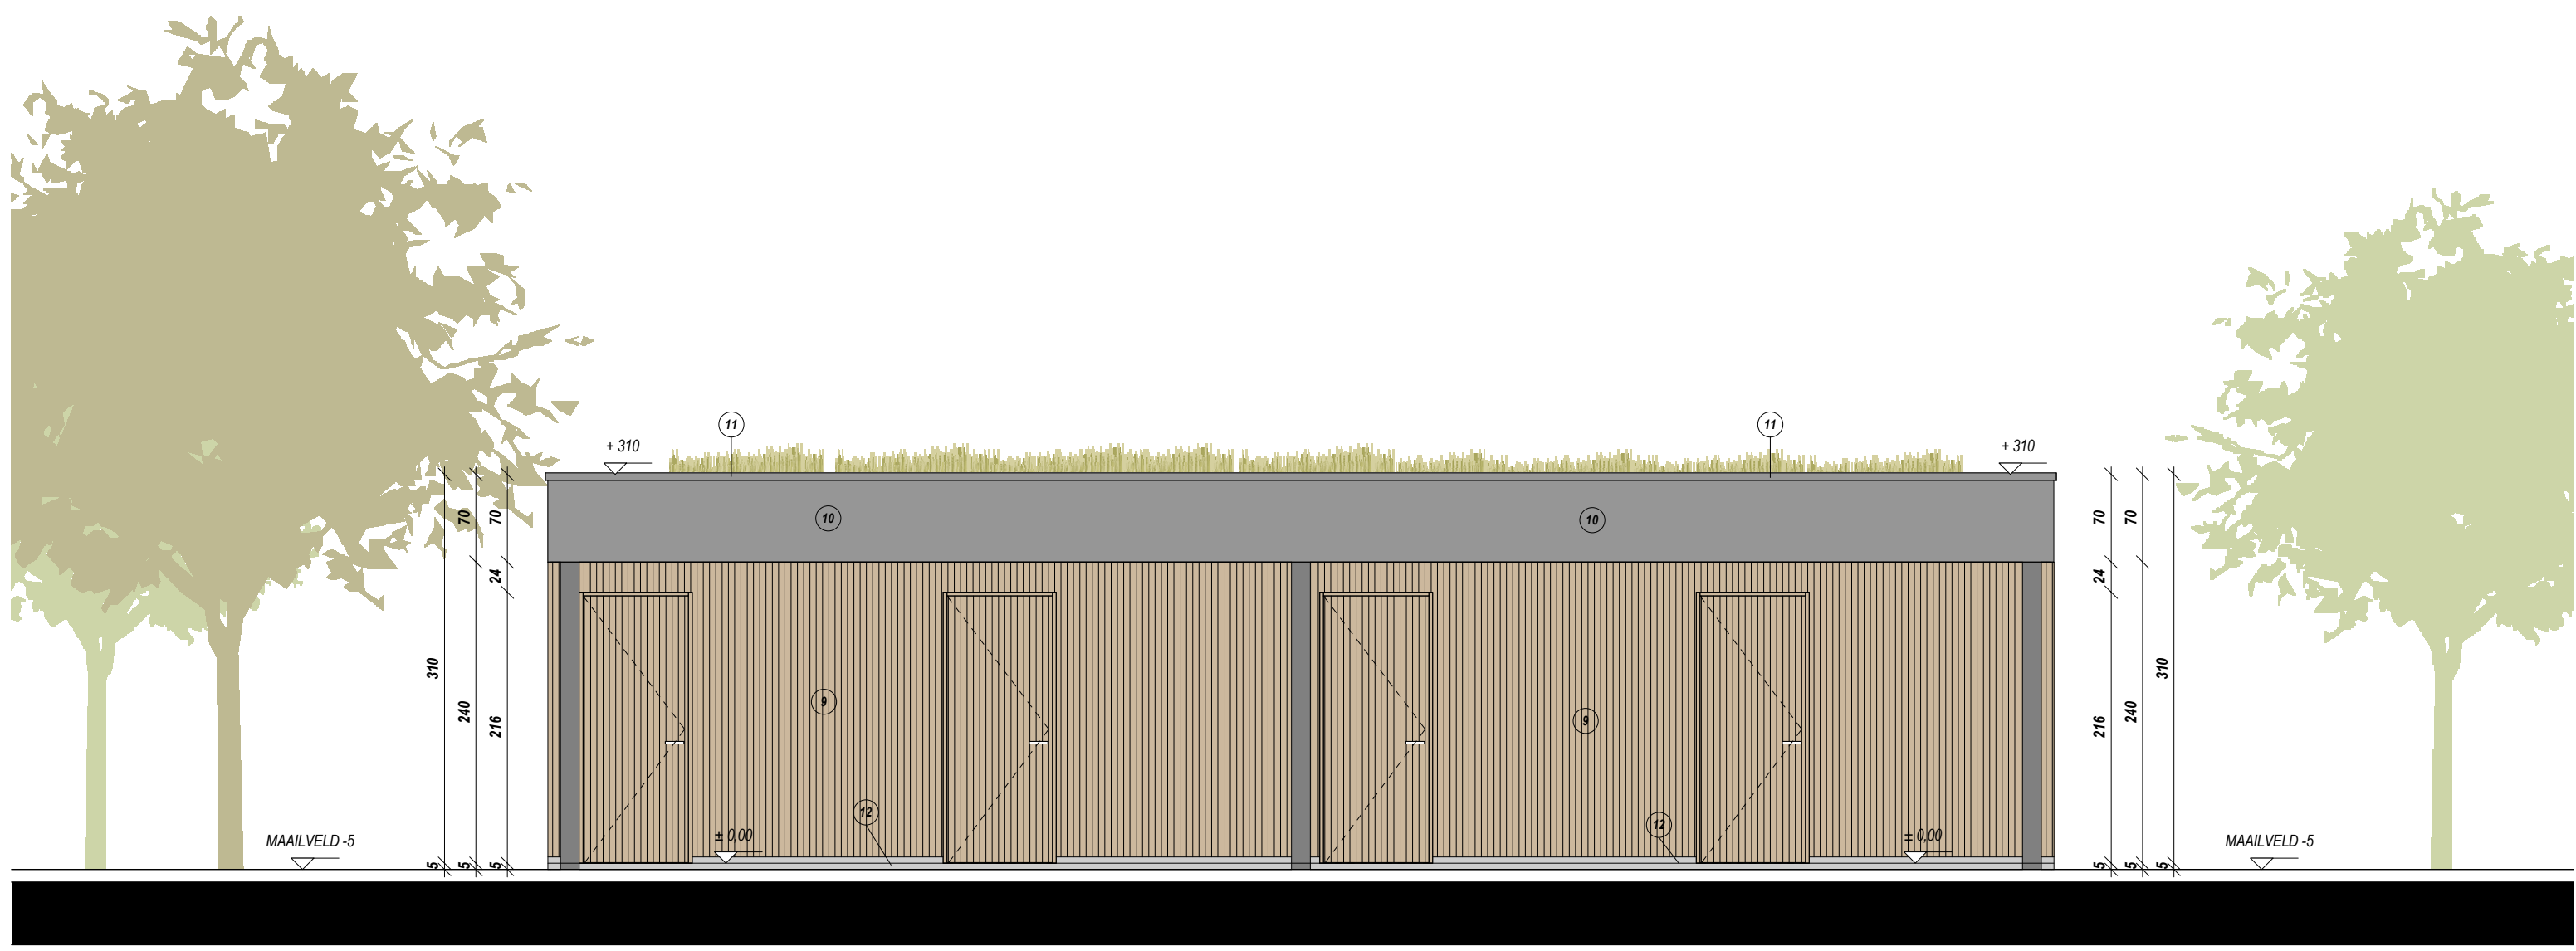


VOERGEVEL - CARPORT EN BERGING
SCHAAL 1/50

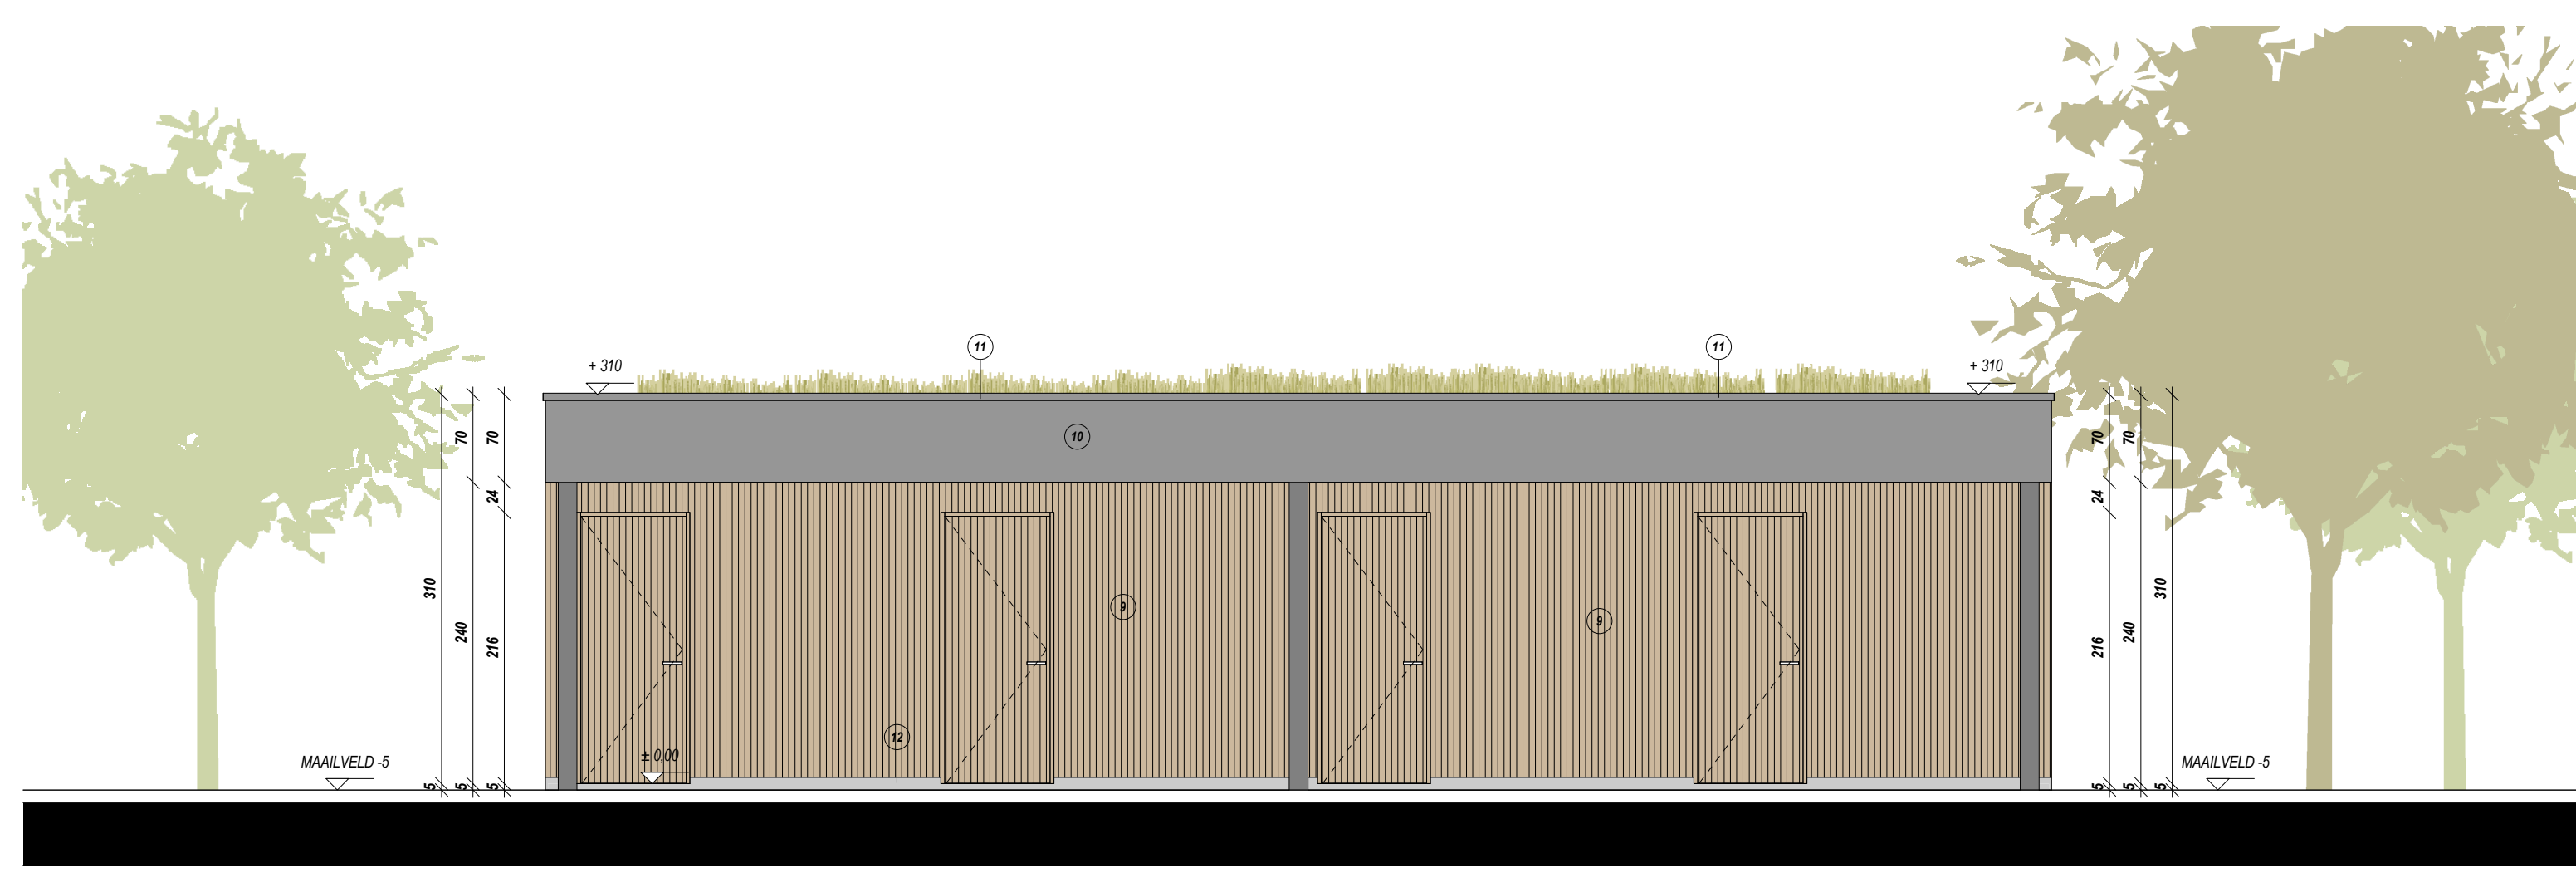


ACHTERGEVEL - CARPORT EN BERGING
SCHAAL 1/50

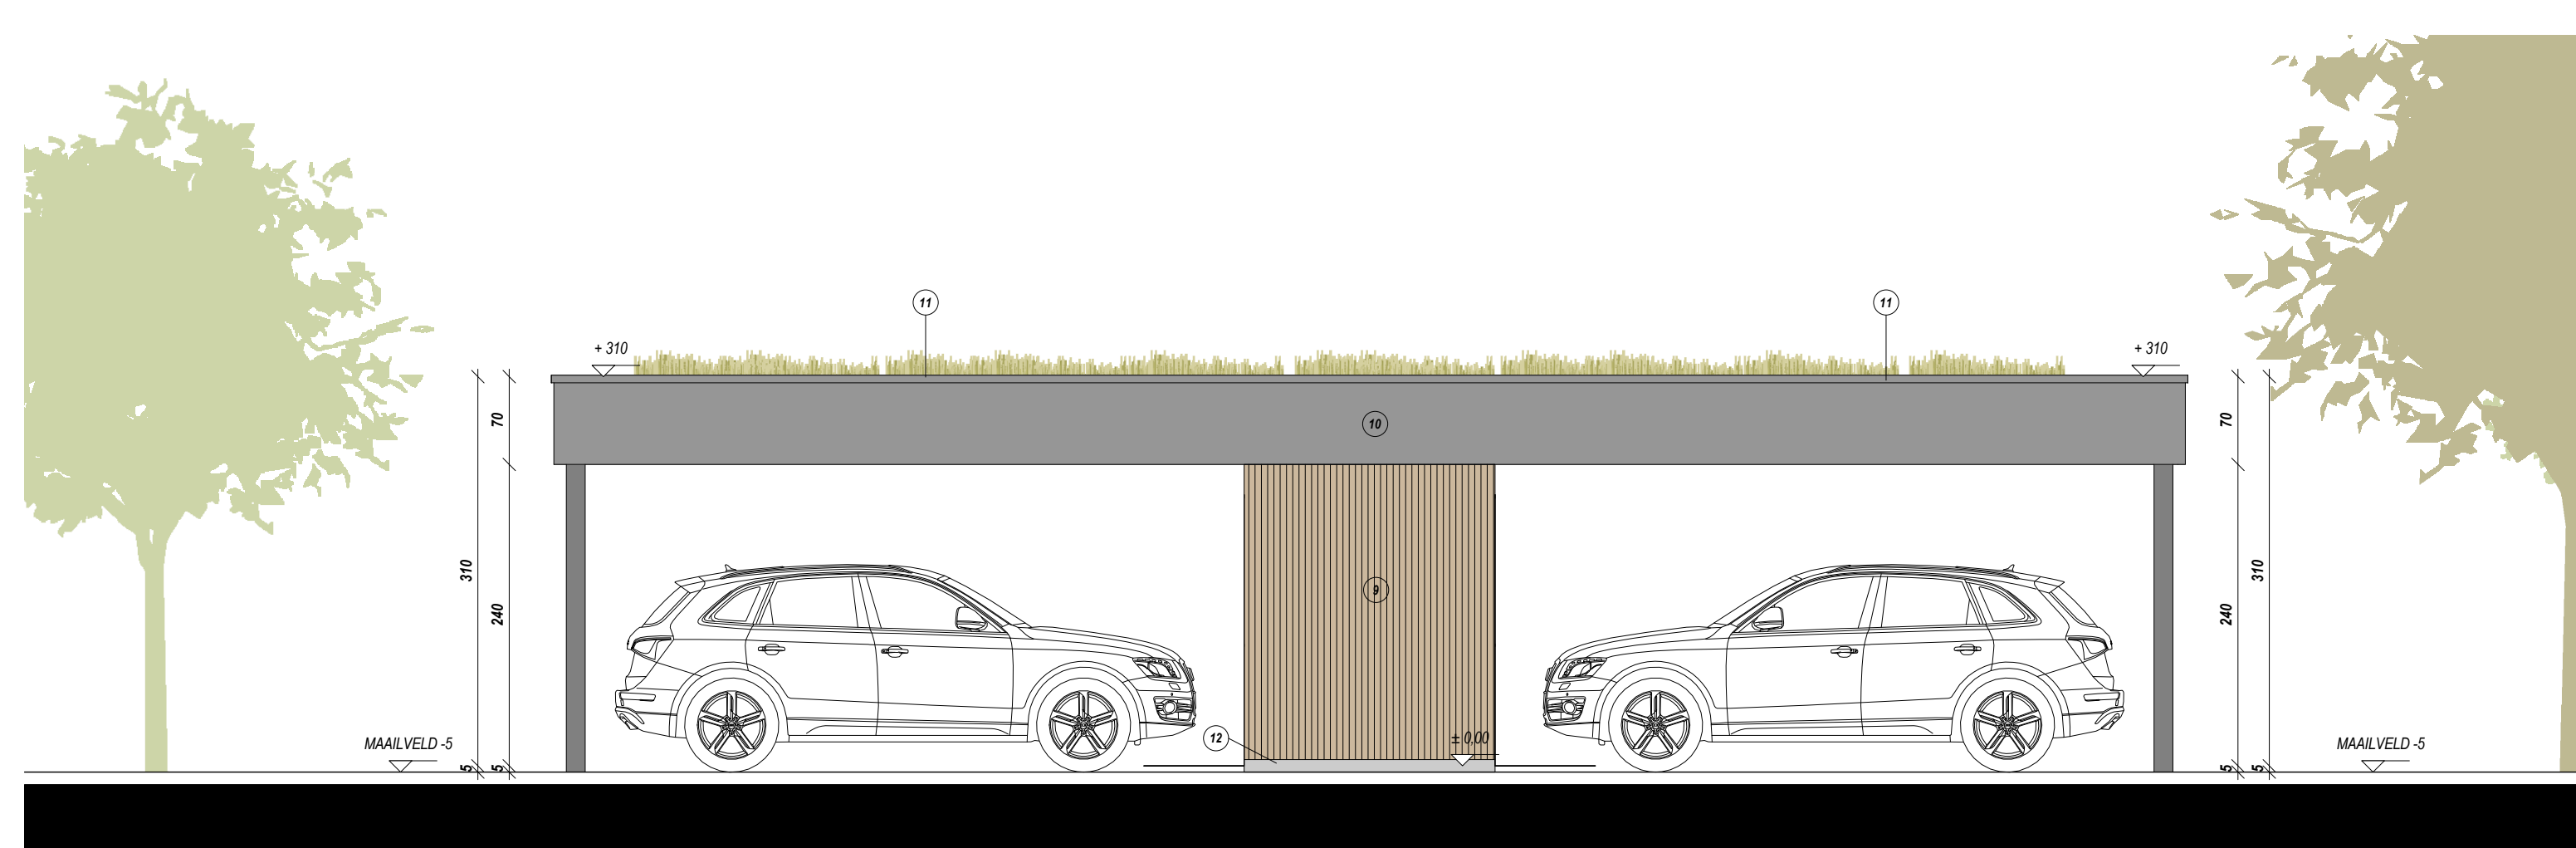

RECHTERZIJGEVEL - CARPORT EN BERGING
SCHAAL 1/50

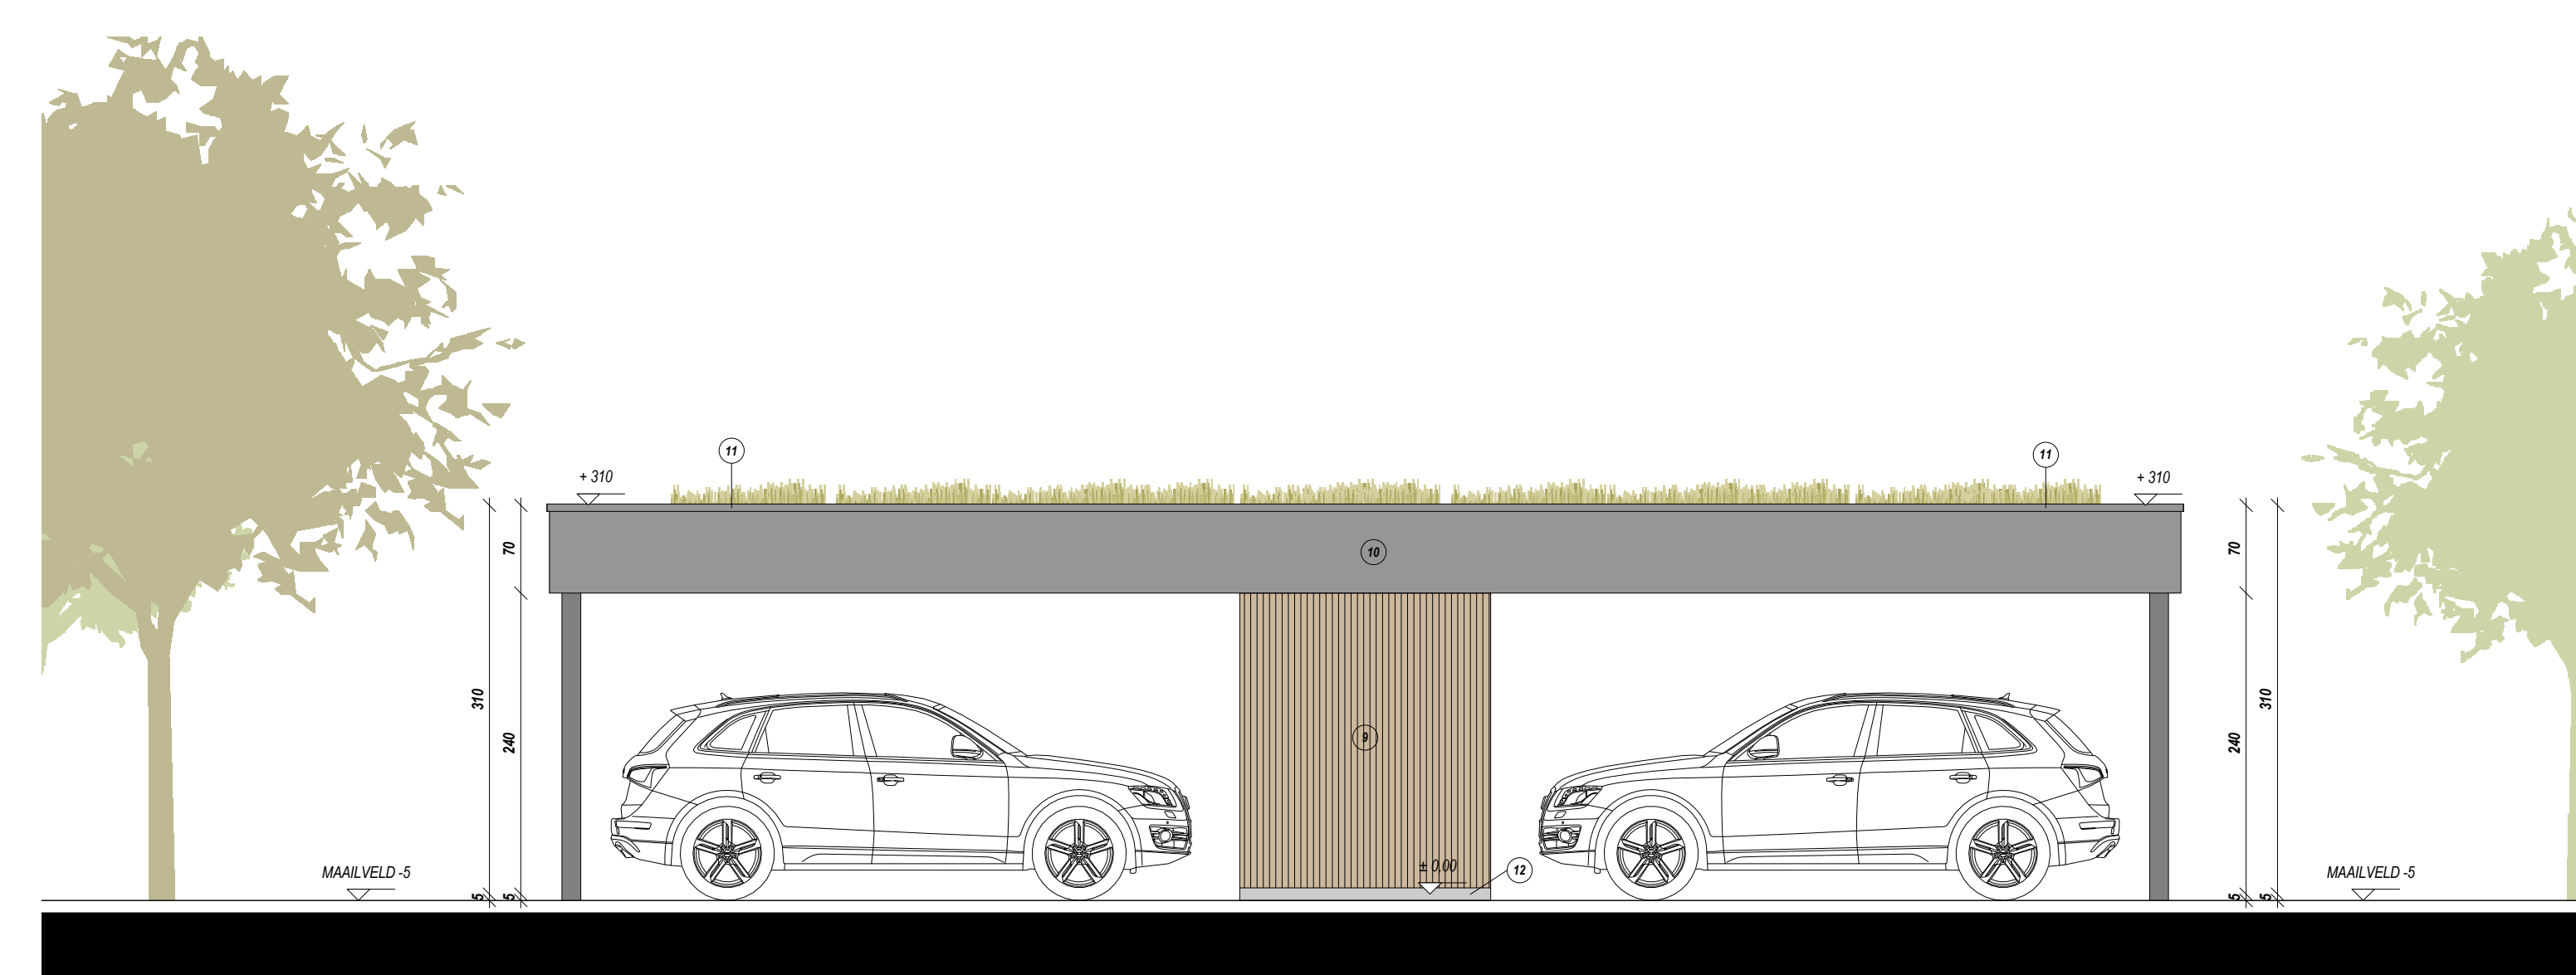


LINKERZIJGEVEL - CARPORT EN BERGING
SCHAAL 1/50


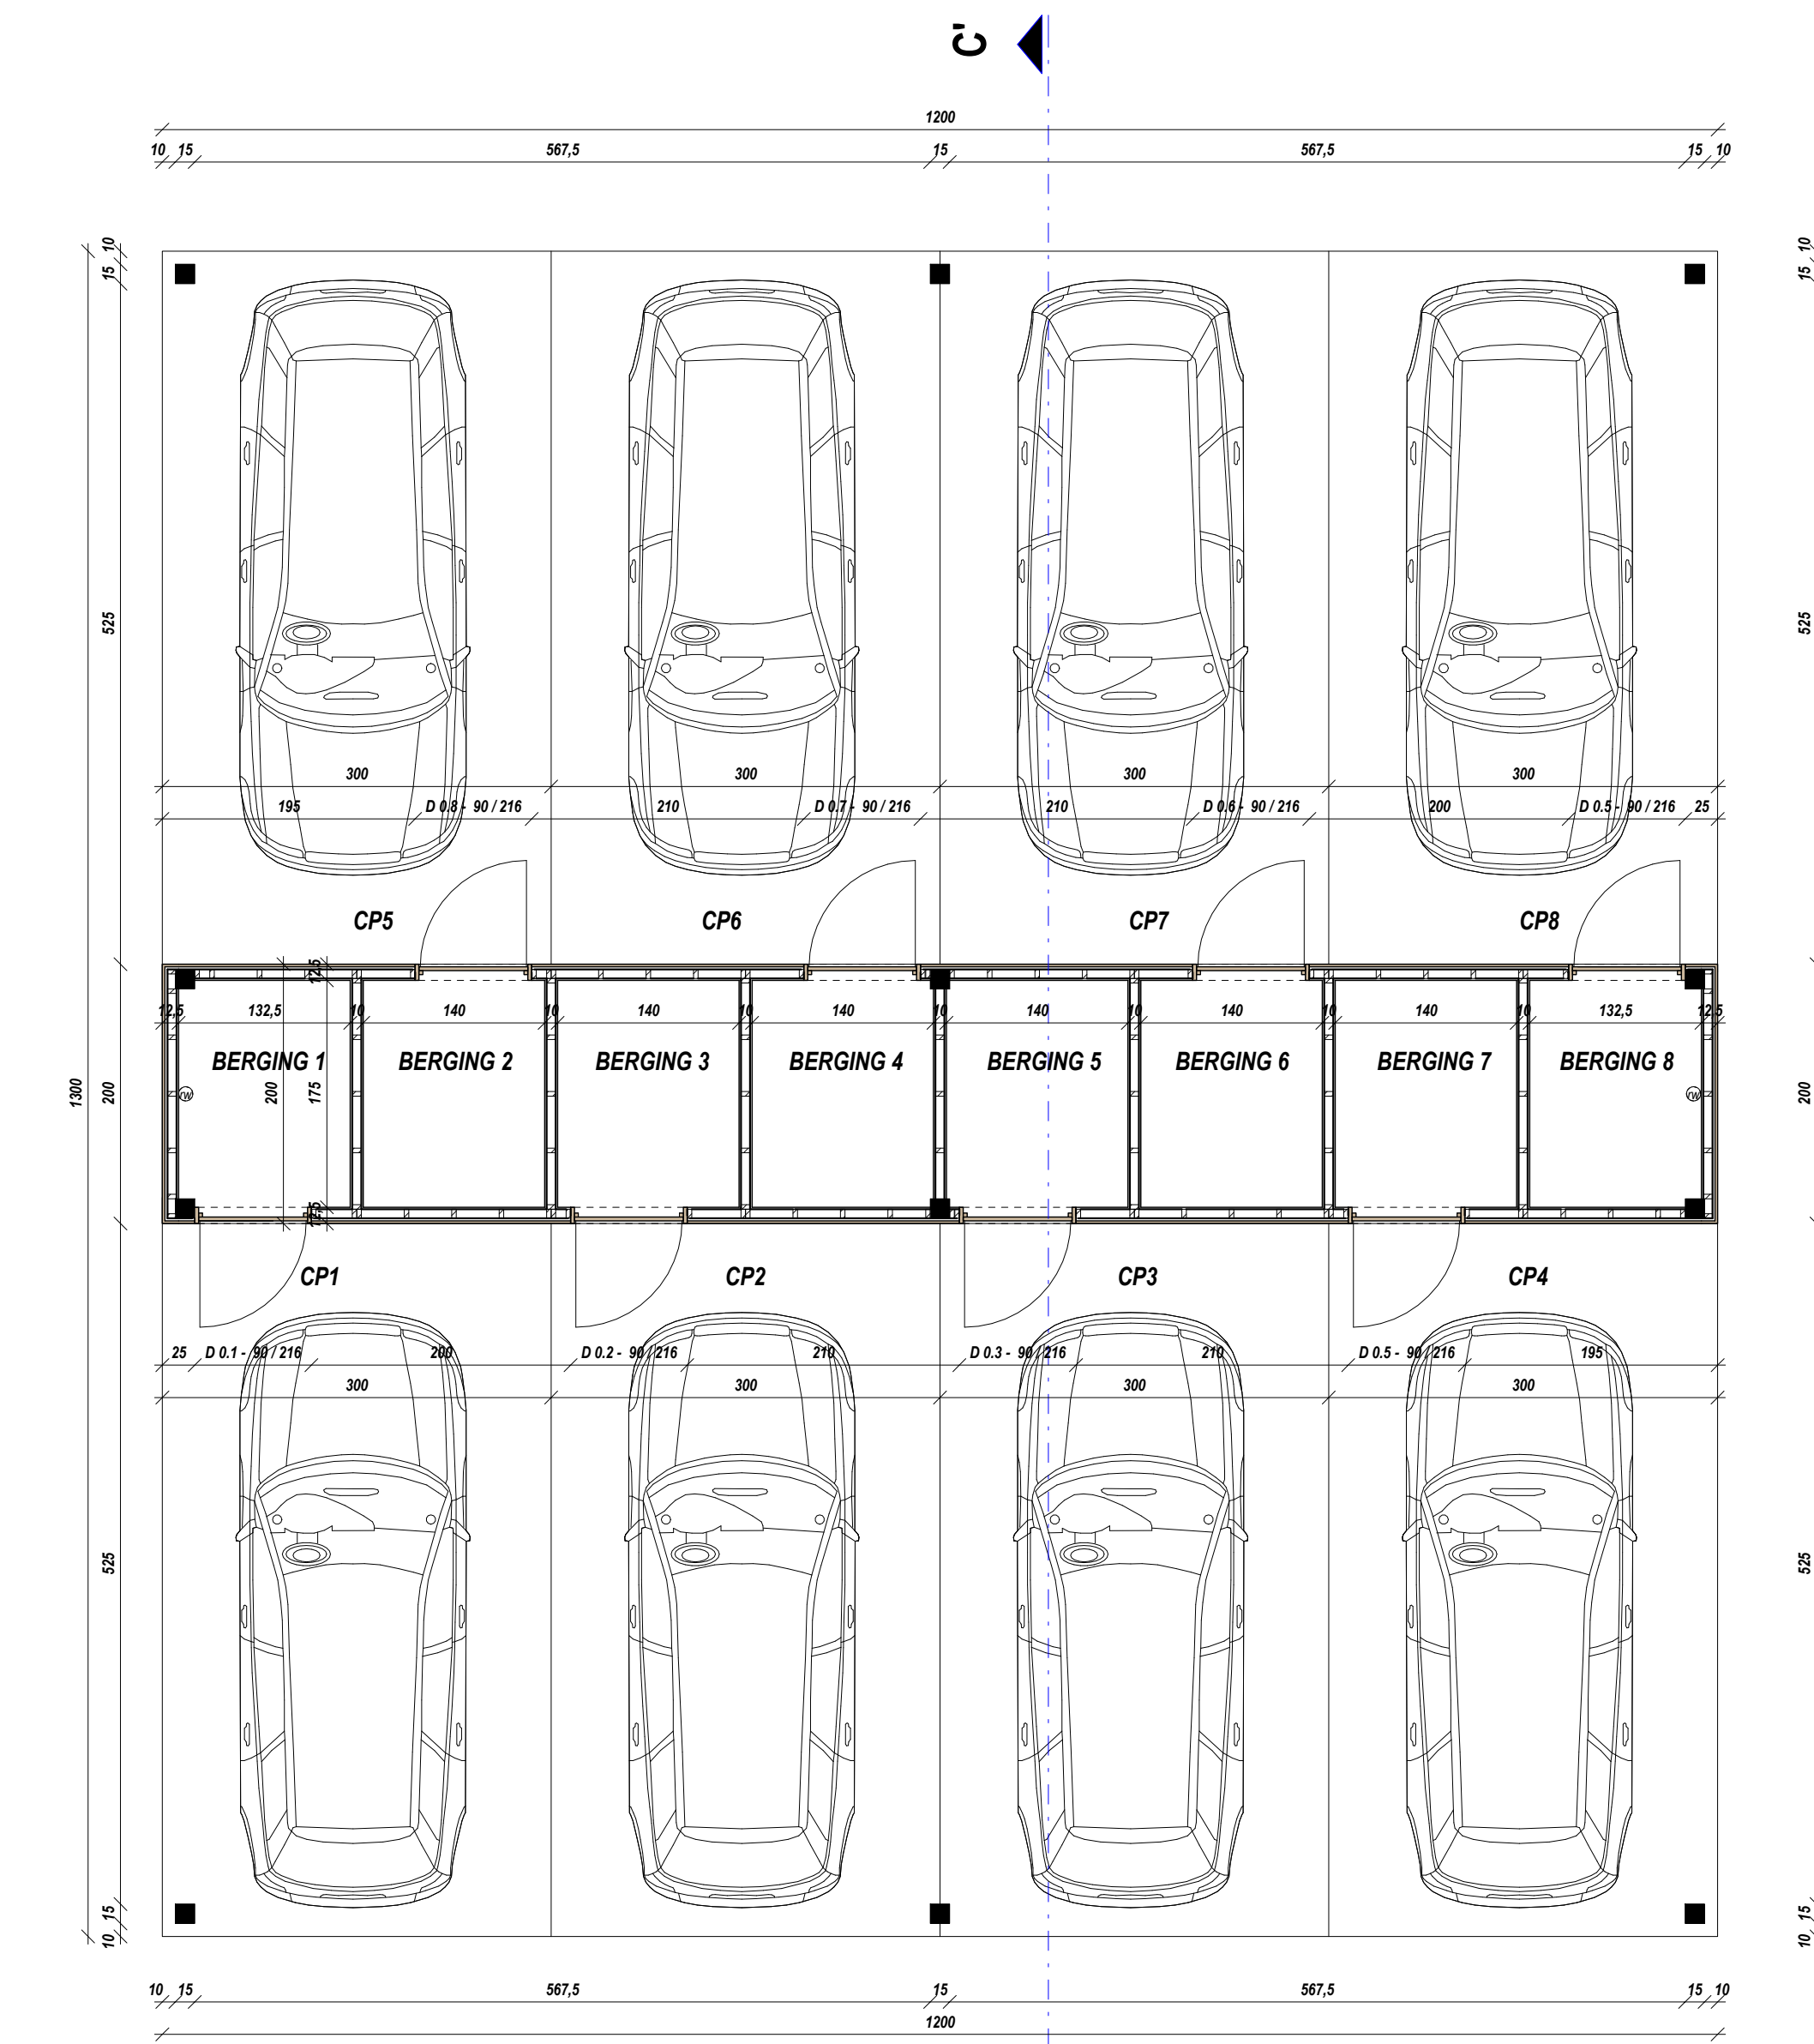


GELIJKVLOERS - CARPORT EN BERGING
SCHAAL 1/50


DAKENPLAN FIETSENBERGING
SCHAAL 1/50

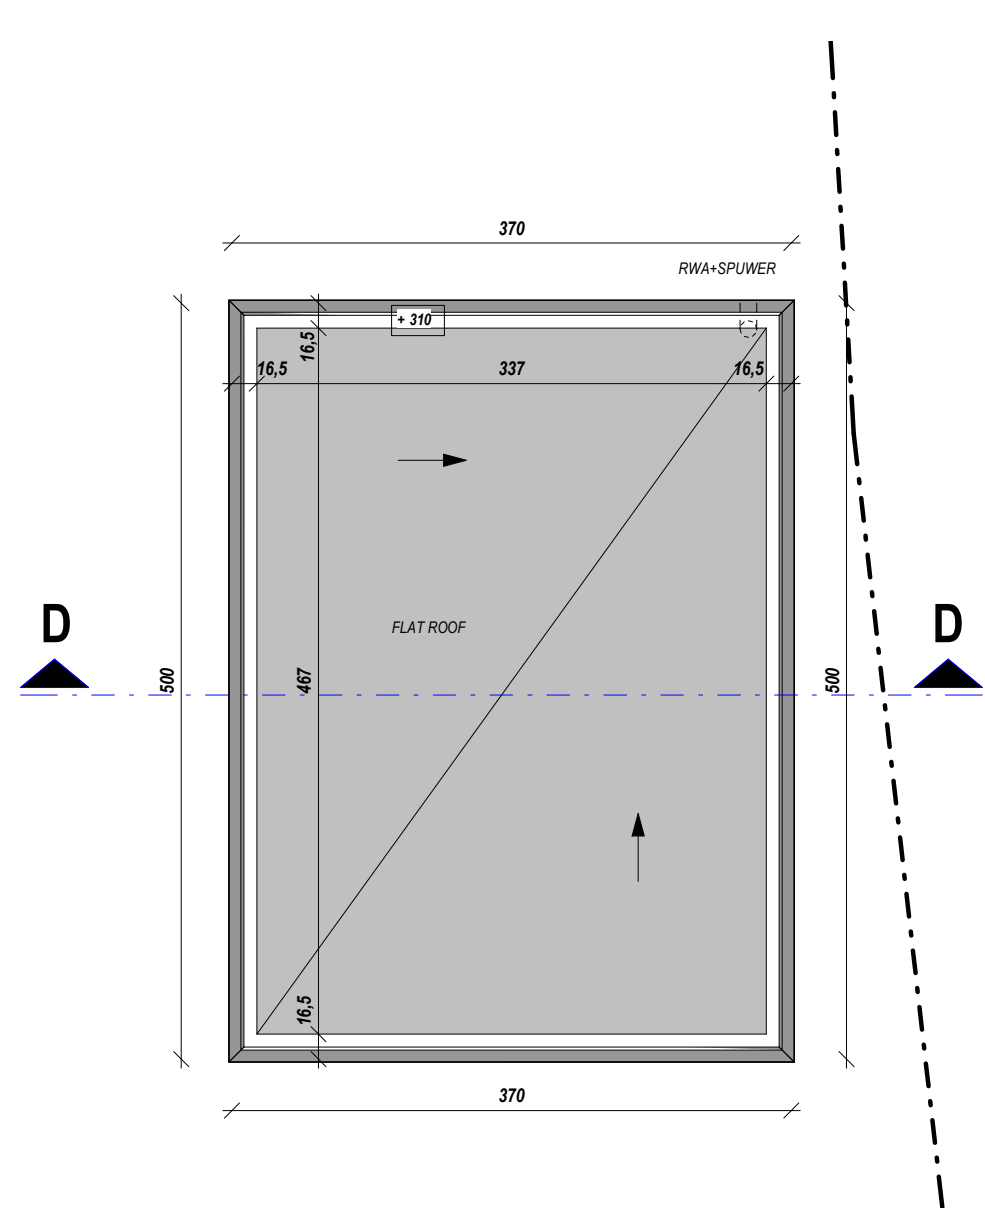


GELIJKVLOERS FIETSENBERGING
SCHAAL 1/50

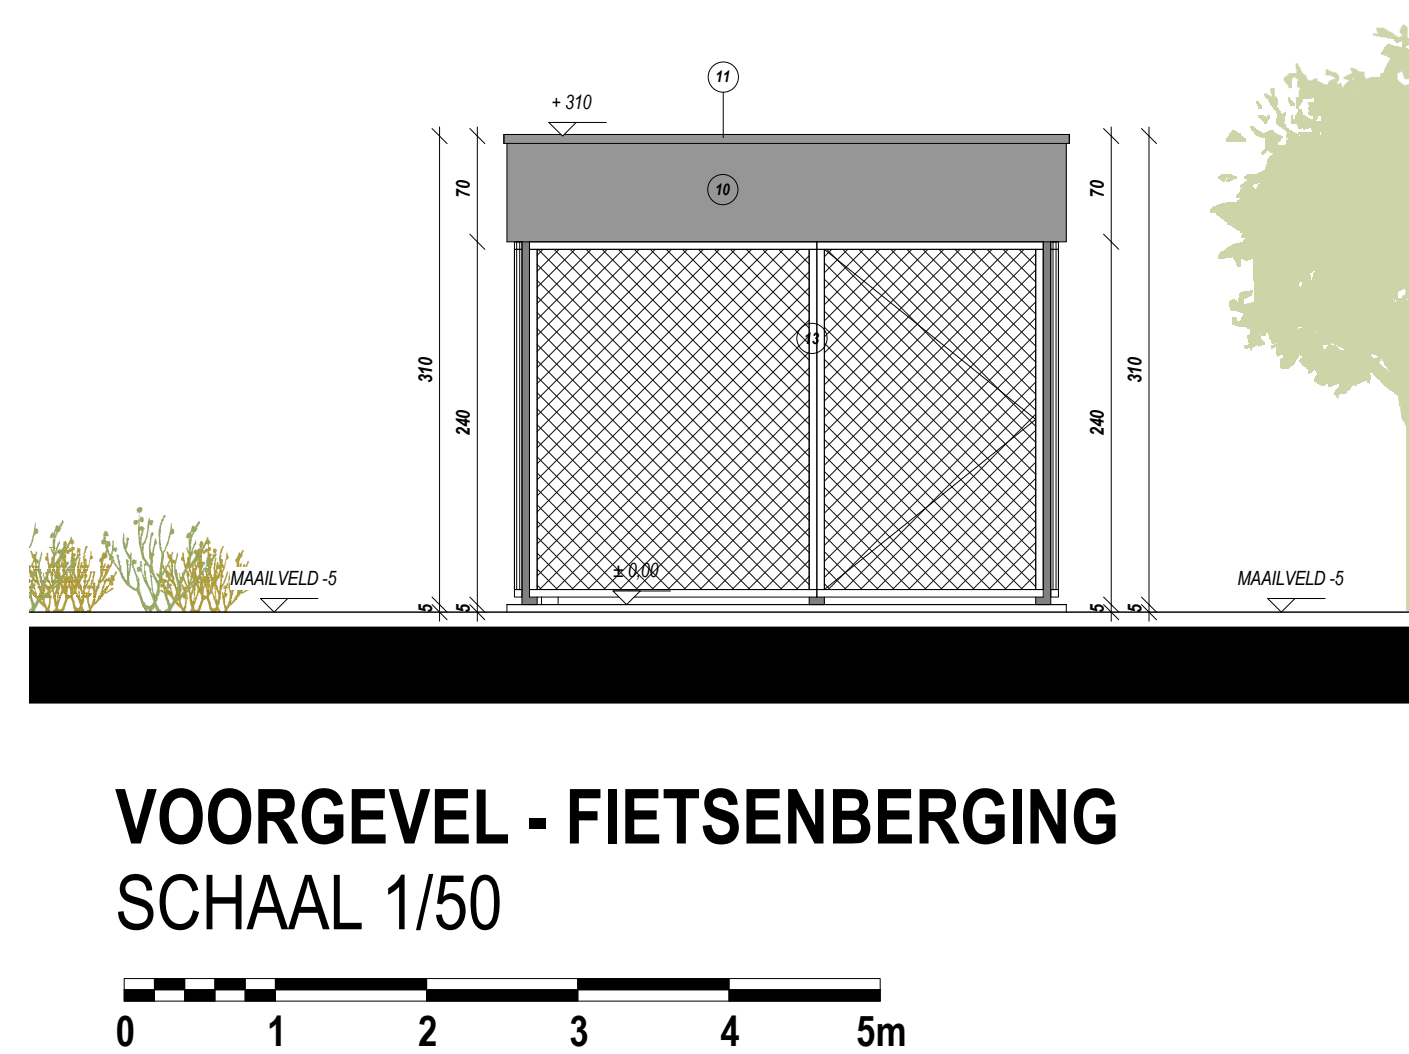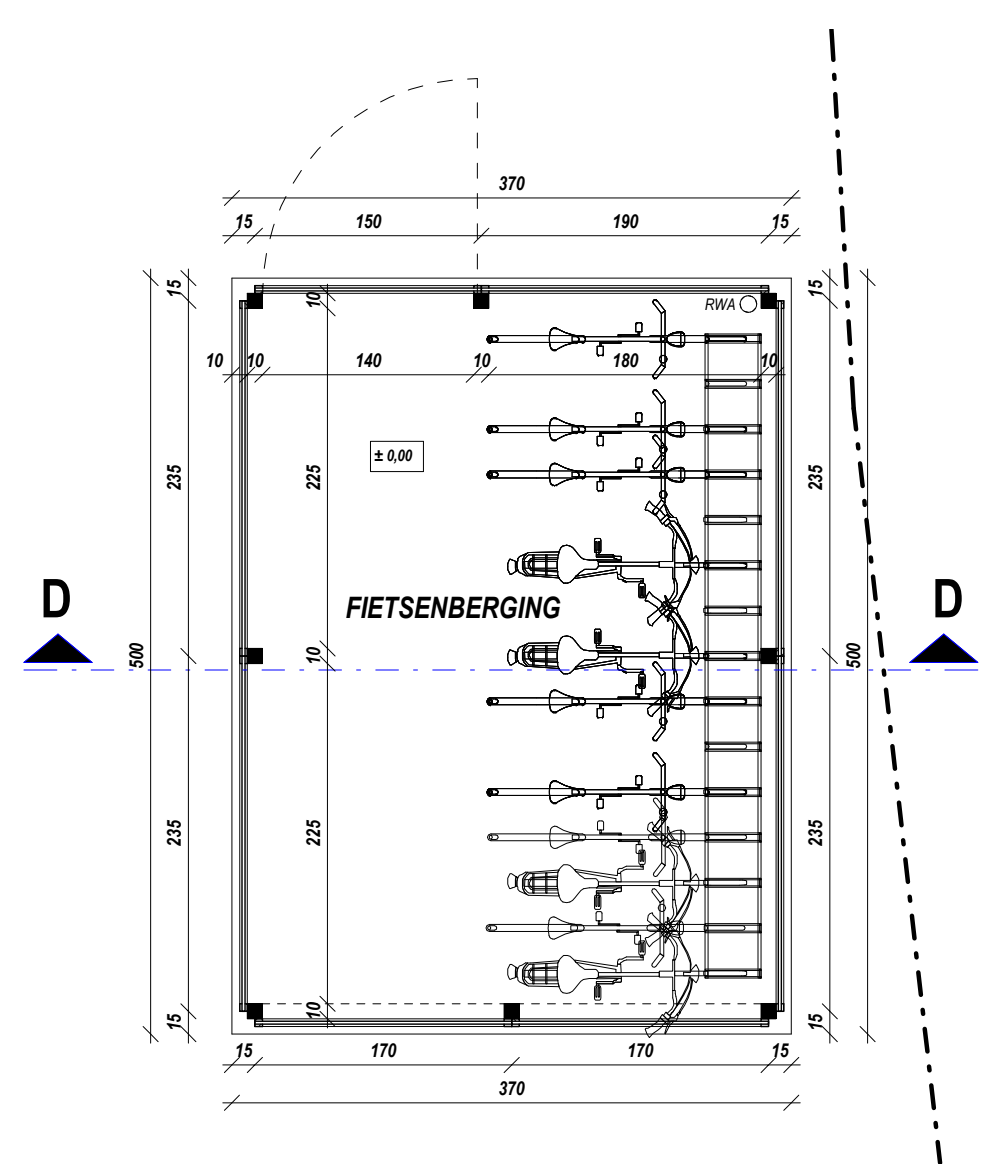


VOERGEVEL - FIETSENBERGING
SCHAAL 1/50

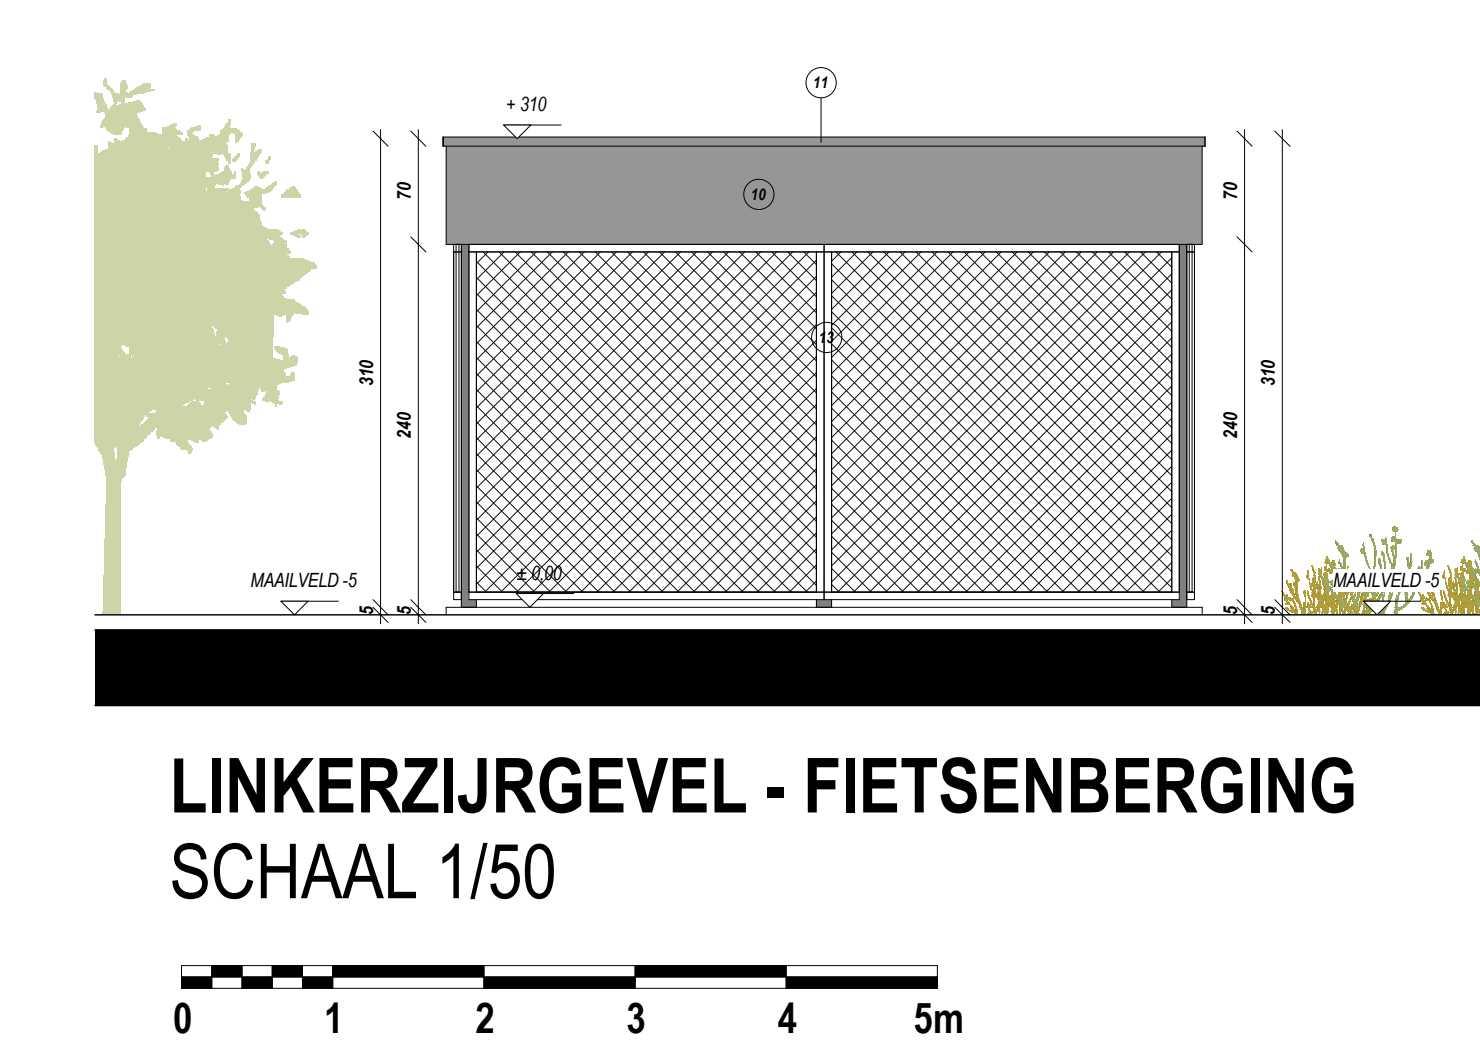

LINKERZIJGEVEL - FIETSENBERGING
SCHAAL 1/50

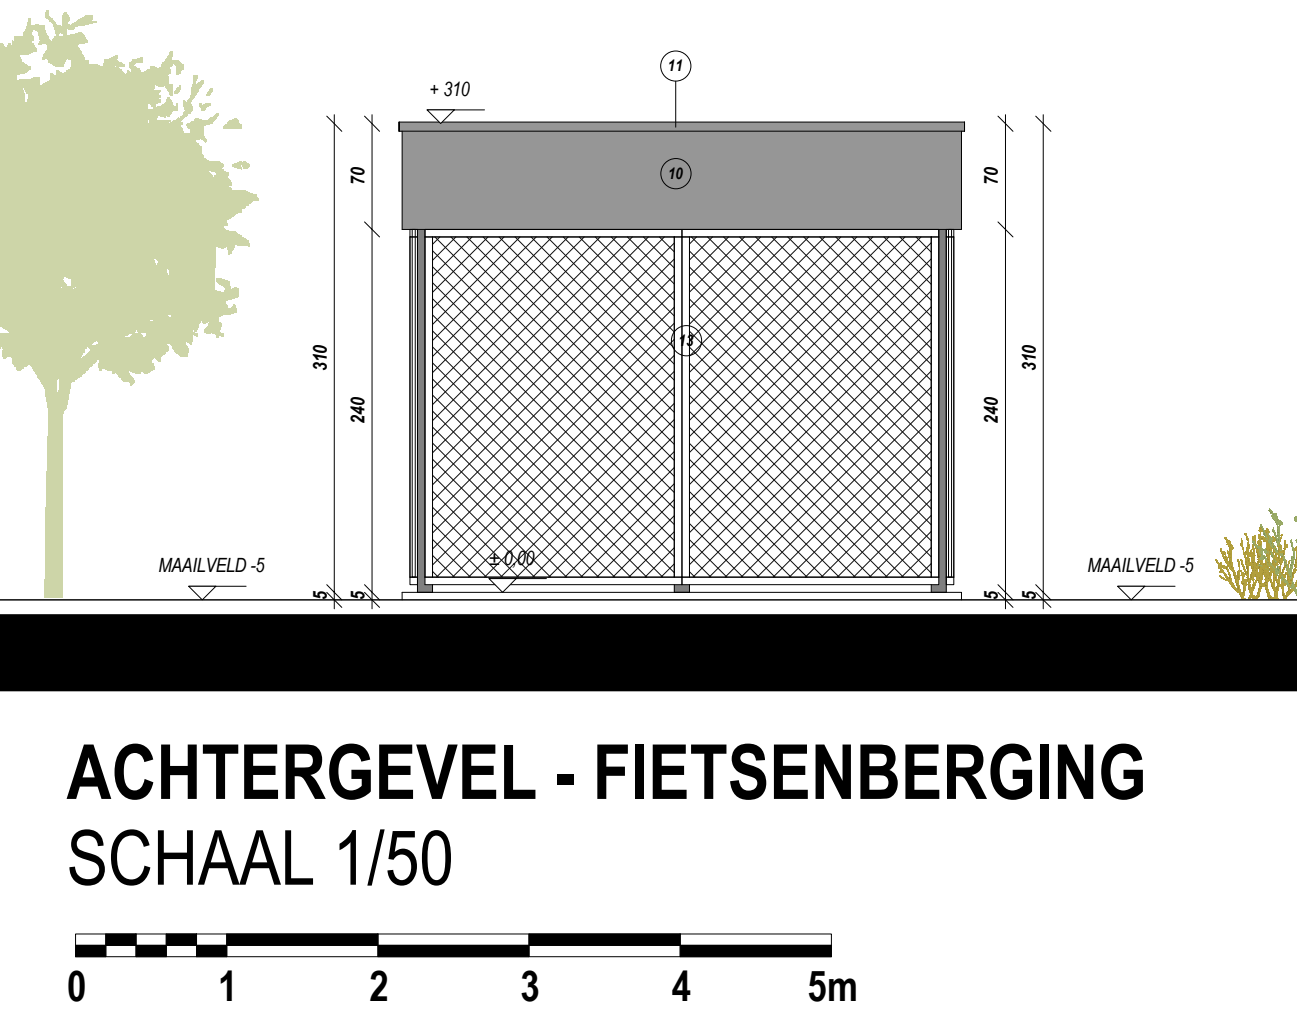

ACHTERGEVEL - FIETSENBERGING
SCHAAL 1/50

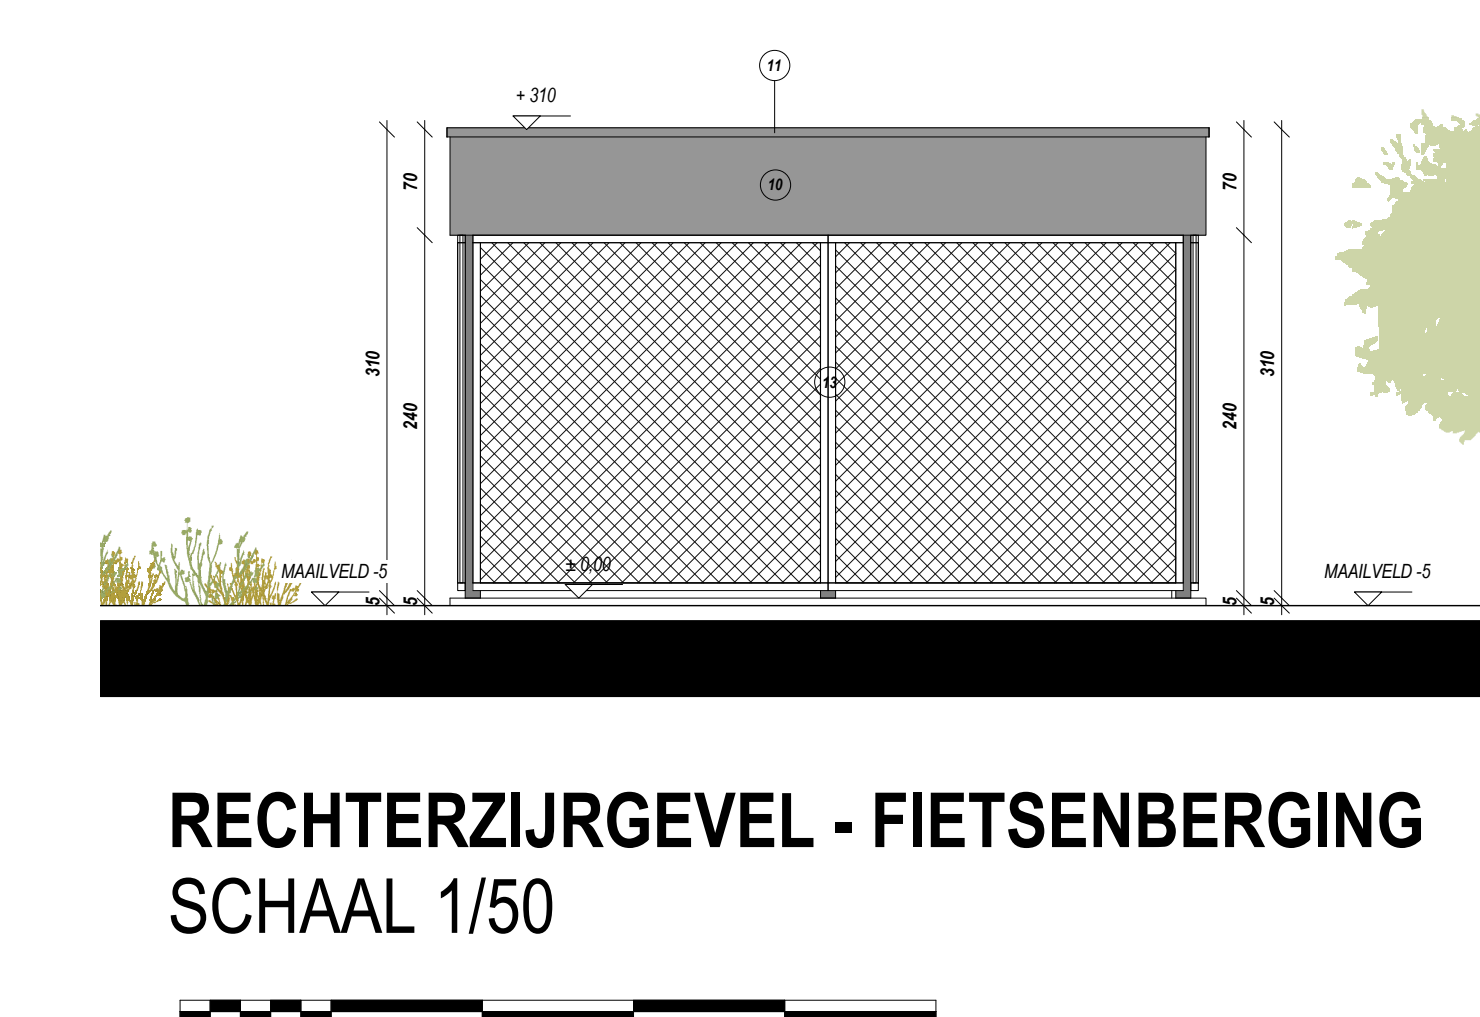

RECHTERZIJGEVEL - FIETSENBERGING
SCHAAL 1/50

AARD: Commercieel gelijkvloers (notariaat) + 6 appartementen			
PROVINCIE	West - Vlaanderen		
STAD	Ieper 8500		
STRAAT	Burgsweg 43		
SECTIE	Afsteeg 2 - Sectie A - Nrs. 104L	Verkoopprijs: /	BPA nr.: /
LOT		Gedrukt op: /	nr.: /
		Afgegeven aan: /	aanwinst: /
OPDRACHTGEVER(S)			
Lodewijk B/D&A Rumbeeksestraat 47 8610 Ieperen	Pieter Brouwer B/D&A Groene Dreef 62 8610 Rollegem	Lieven en Rita Spruyt/Willem Rumbeeksestraat 43 8610 Ieperen	
Nathalie Peilbo Zwavelstraat 31 8610 Ieperen	Christophe Spruyt Sint-Jansstraat 3 bus 2 8610 Rollegem	Lieve en Kristien Bauwens-Ockler Groene Dreef 62 8610 Rollegem	
VUZORGKEN:			
A			
B			
C			
D			
E			
F			
G			
H			
I			
J			
Bij ondertekening van de bouwplannen (incl. de toelichting) verklaart de opdrachtgever(s) zich akkoord met de inhoud ervan: Wijzigingen van de plannen dienen voor de bouwstart aan de architect te worden medegedeeld. De aanwijzing van de werken zonder de architect te vernemen, bepaalt de volledige verantwoordelijkheid van de eigenaars voor mogelijke schade en gebreken, voortvloeiende uit deze onvoldoende handelingen (B1, B1.1, B1.2, B1.3, B1.4, B1.5, B1.6, B1.7, B1.8, B1.9, B1.10, B1.11, B1.12,B2.000, B2.001, B2.002,B2.339,			

ARCHITECTENBURO BERKIN		STADS- en GEMEENTEBESTUUR STEDENBOUW EN RUIMTELIJKE ORDERING	
Bellefleurstraat 50 5860 Aalter Tel. 09 227 89 27 Fax. 09 227 89 20 info@architectenburo.berkin.com Orde Architecten Oost-Vlaanderen			
DE OPDRACHTGEVER(S)			
DOSSIER	18.08.108	GETEKEND: Y.N. / T.P.	DATUM
		20/10/011	SCHAAL 05/24/19e a. AANTAL PLANS: 7
PLAN 177 CARPORT en FIETSEBEREIKING			