
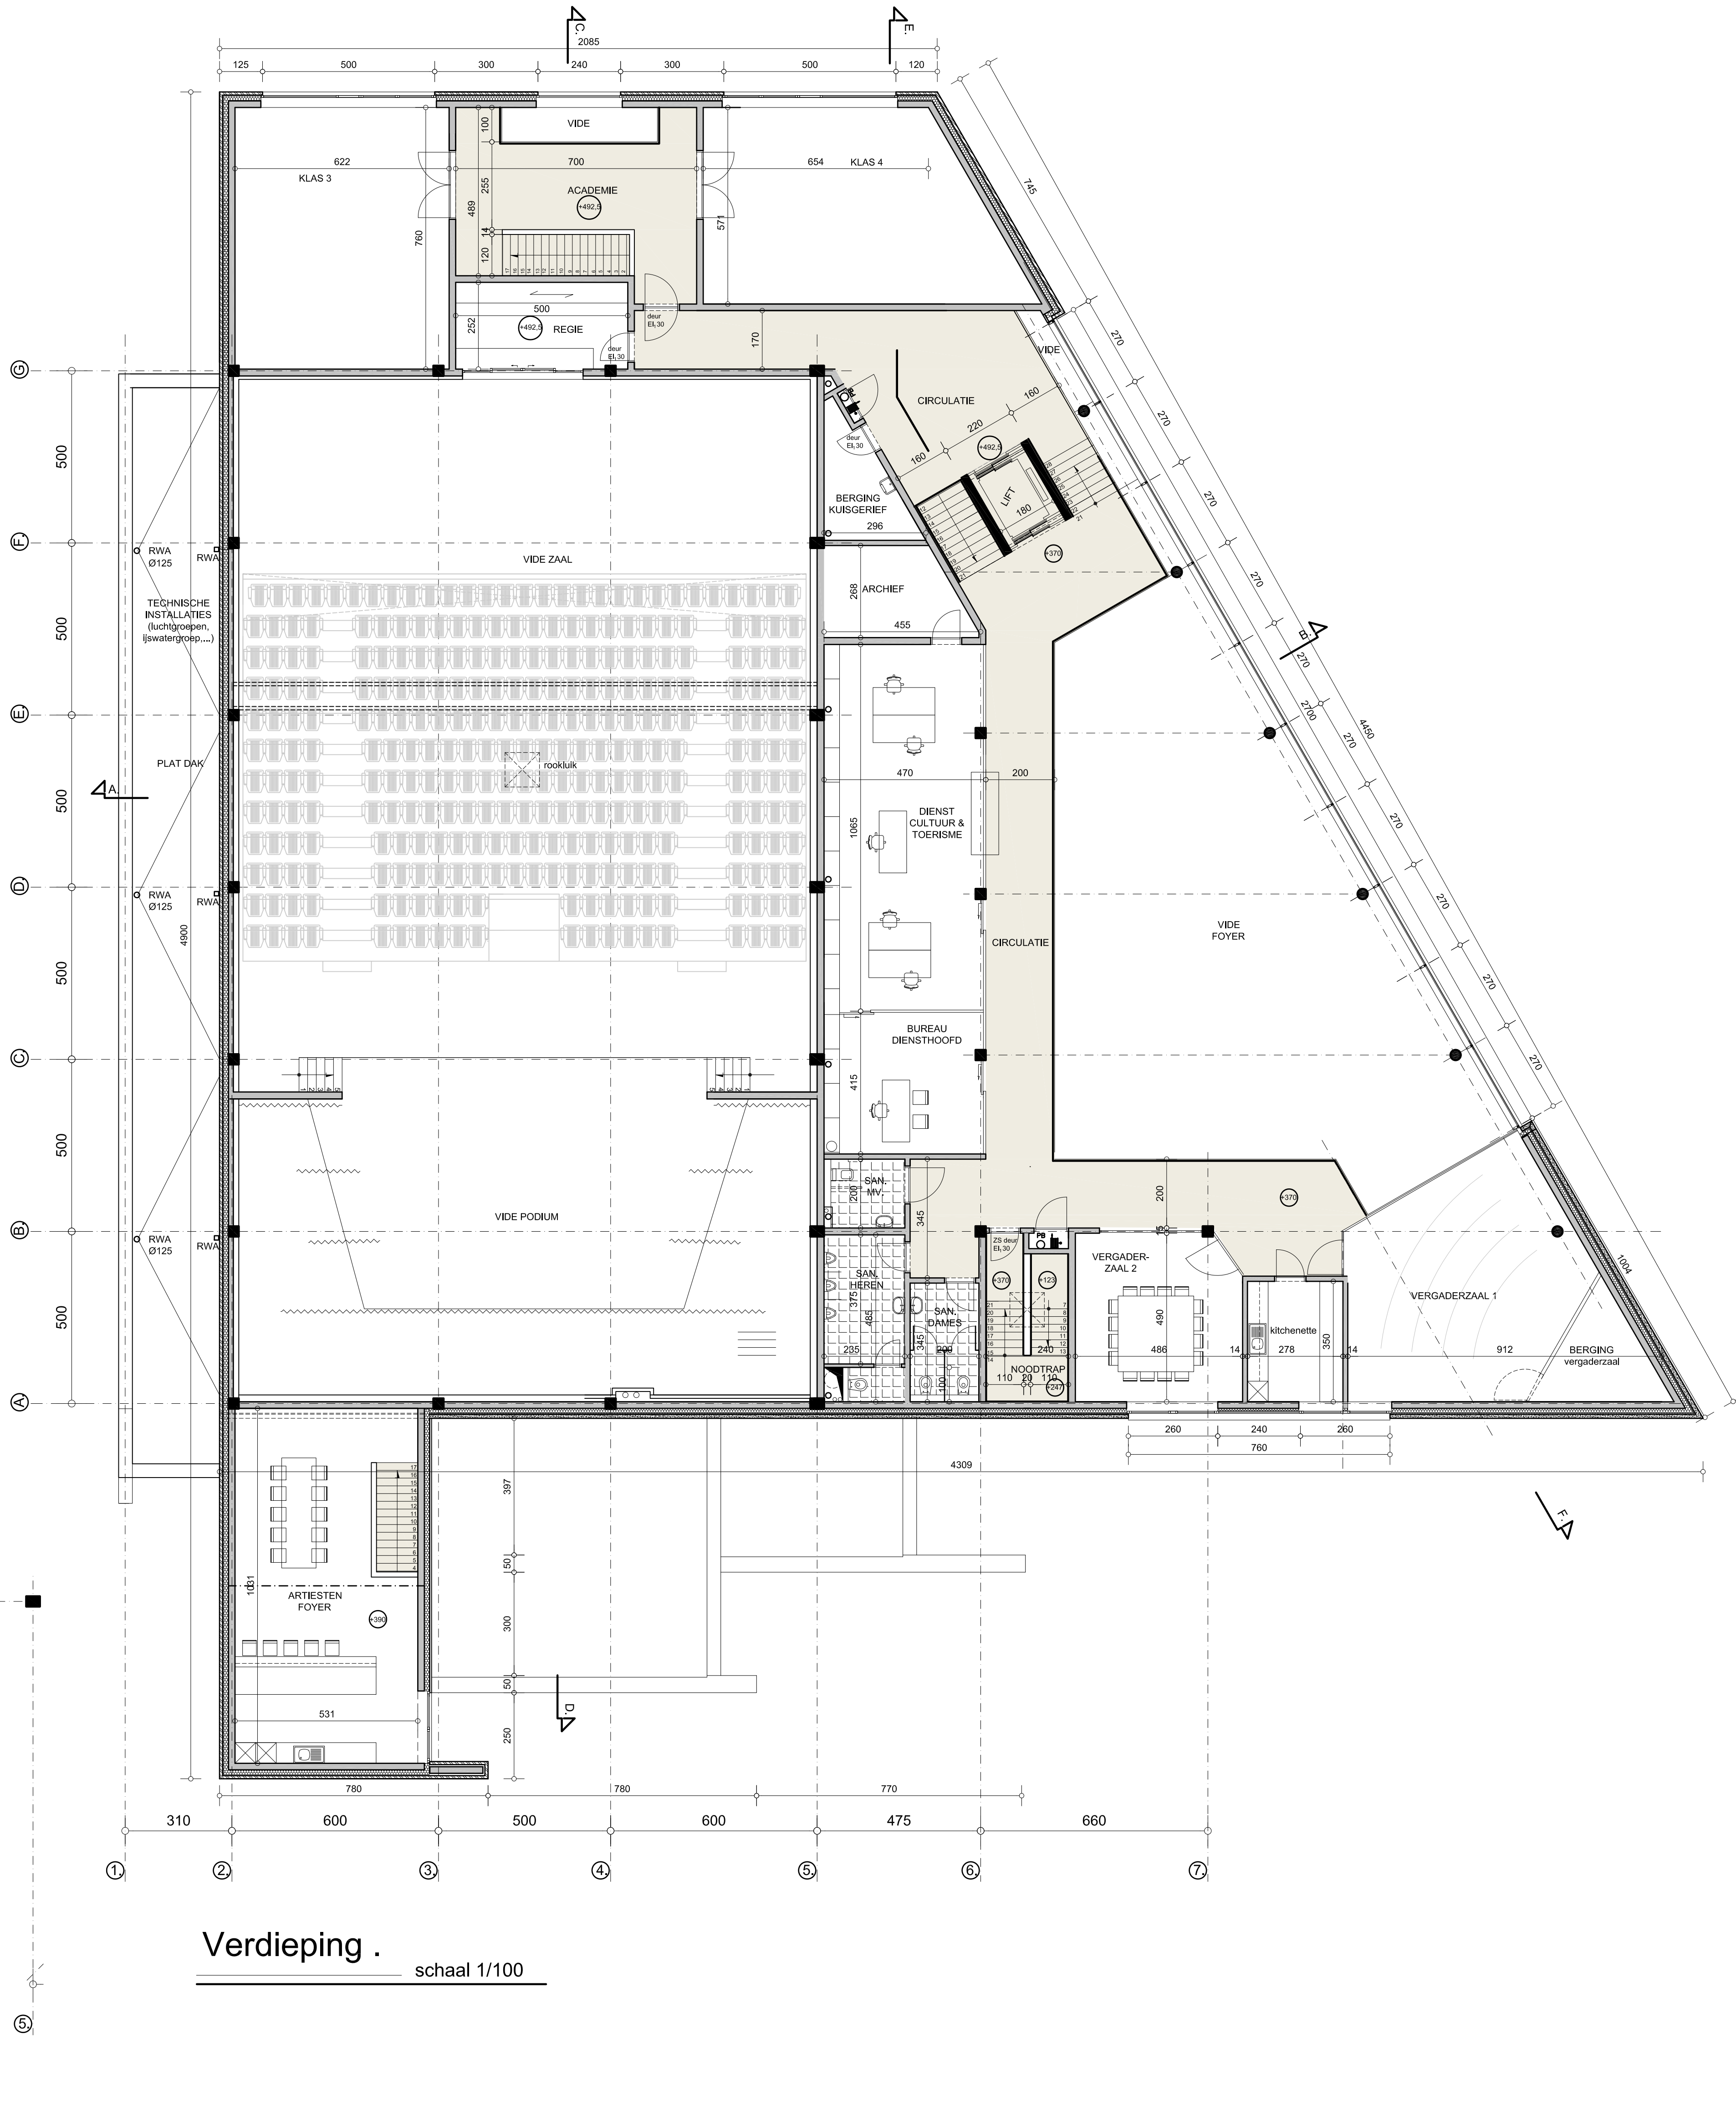


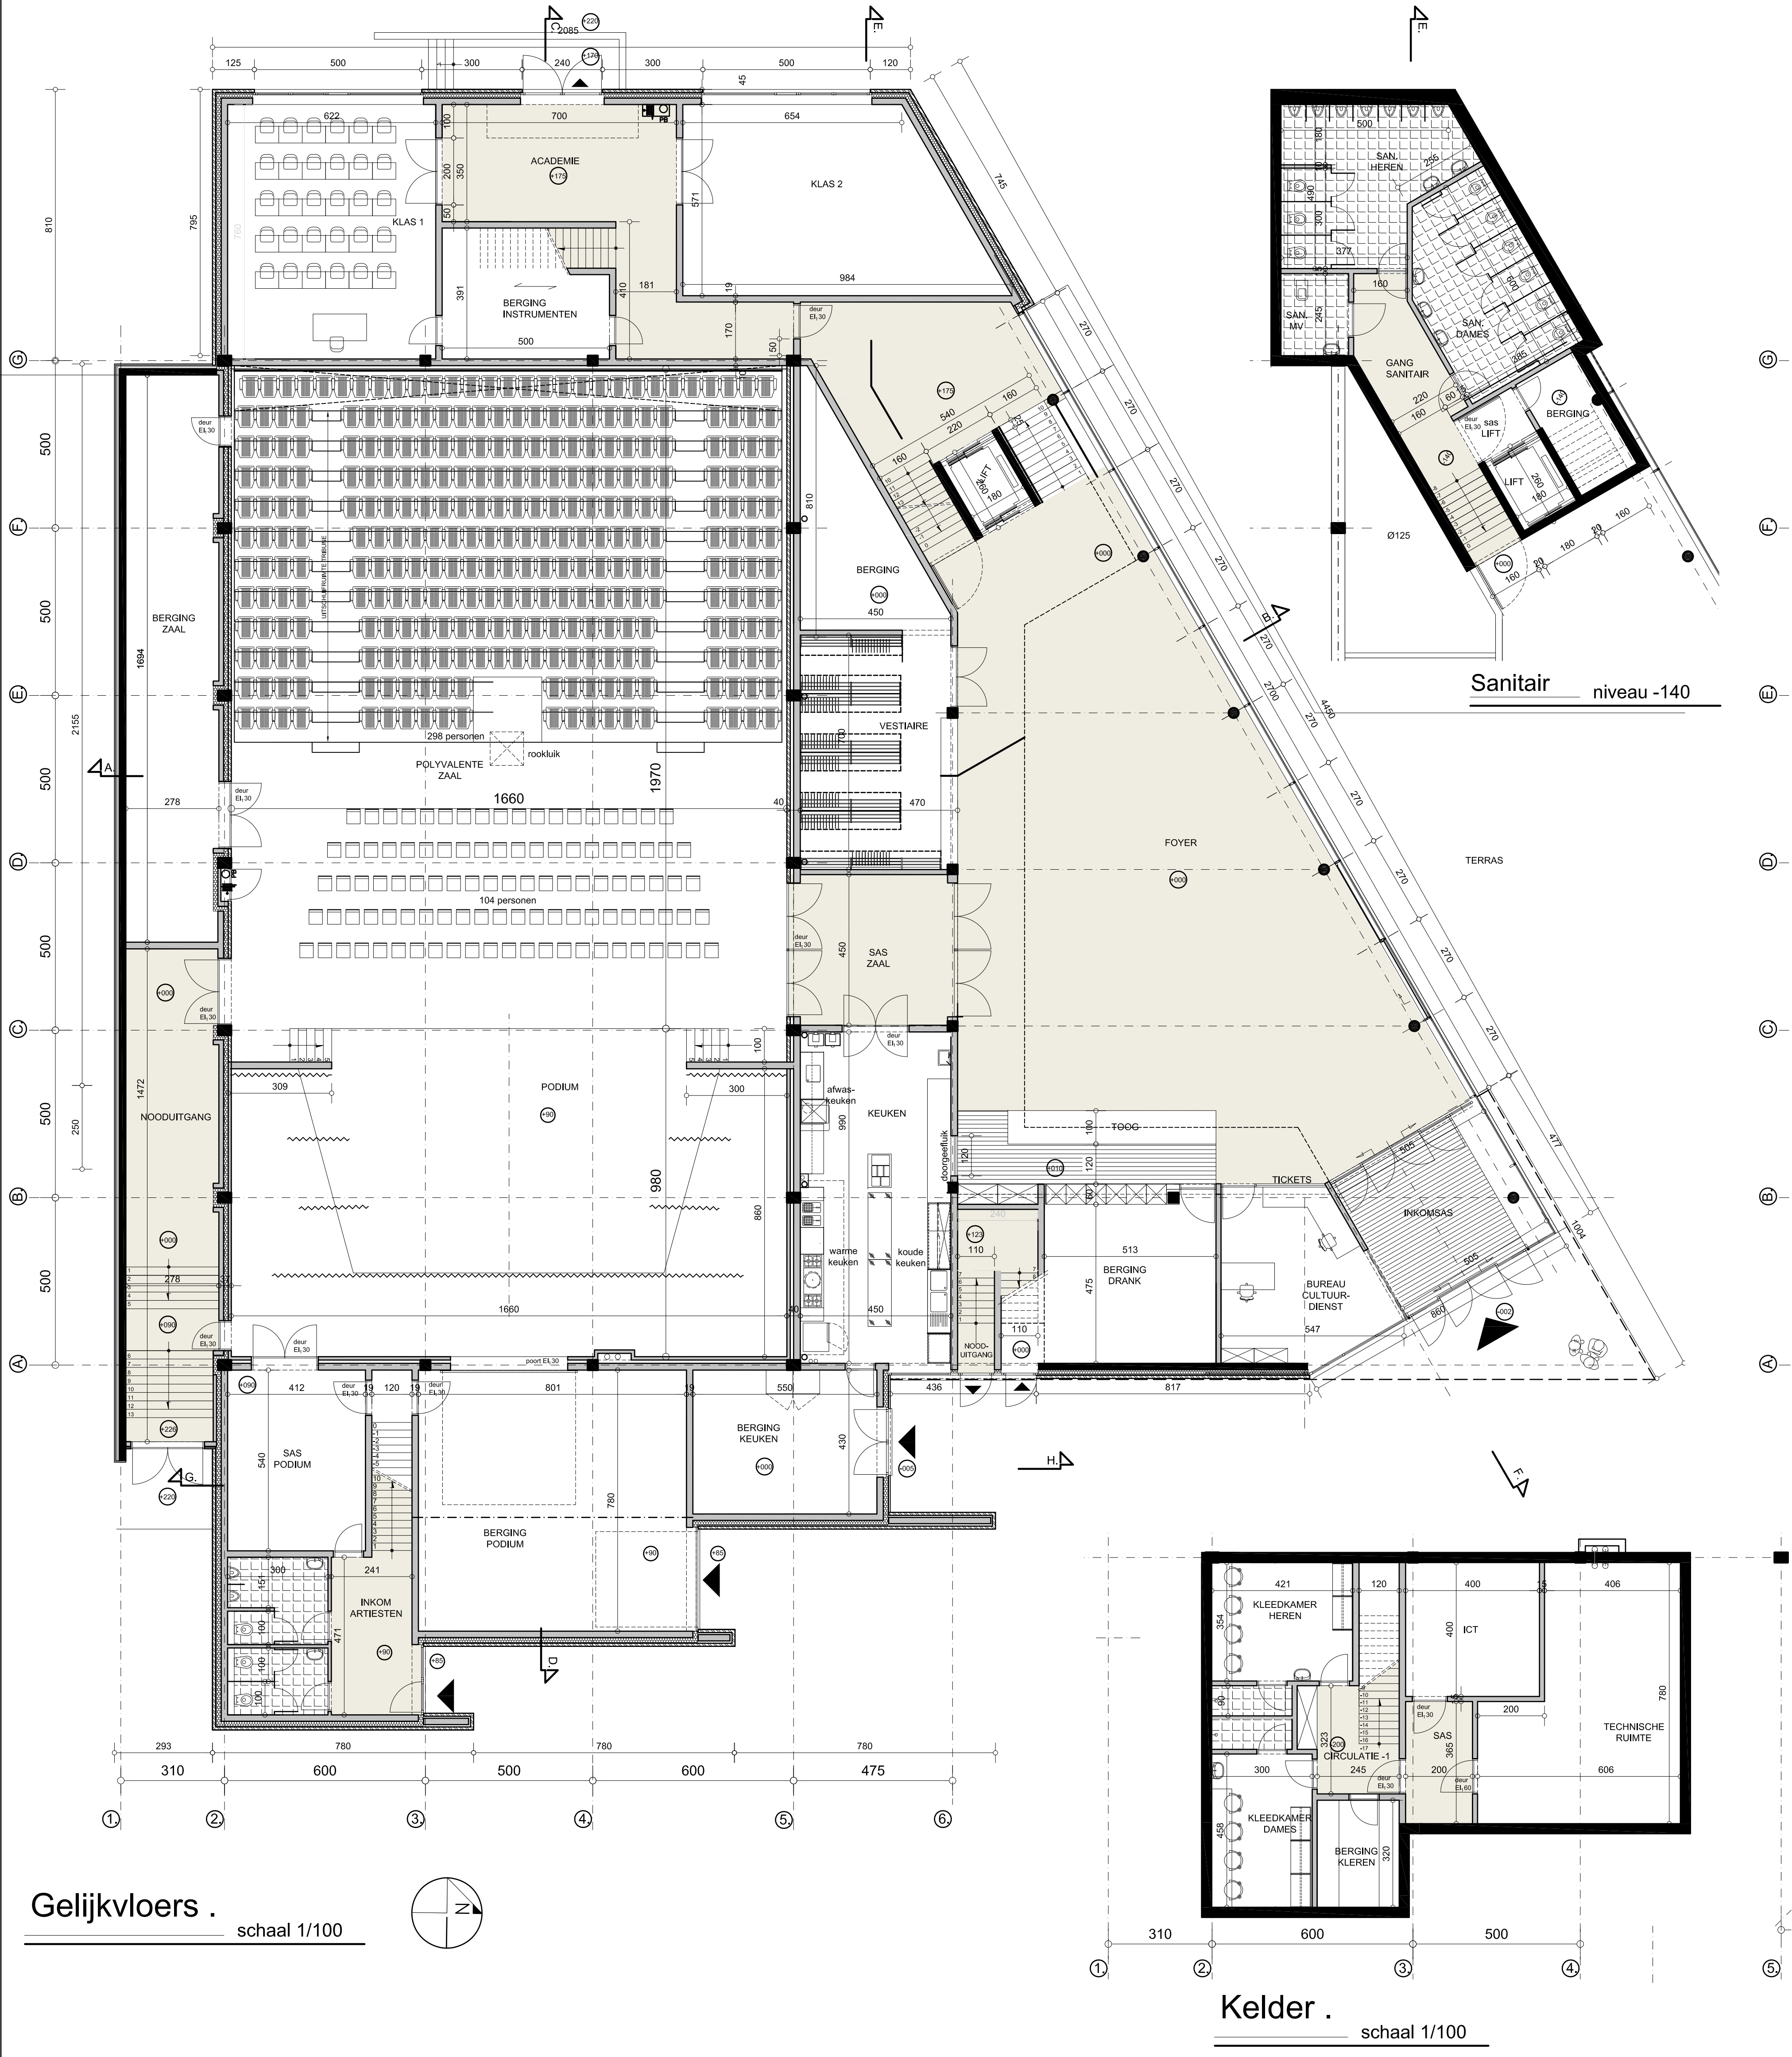

Provincie	OOST - VLAANDEREN			
Gemeente	9420 ERPE-MERE			
Ontwerp	BOUWEN van een CULTUURHUIS			
Bouwplaats	Oudenaardsesteenweg 458 9420 ERPE-MERE 5° Afdeling sectie A deel van nrs. 336b, 336c en 365b			
Opdrachtgever	GEMEENTE ERPE-MERE			
Bouwheer	SOLVA Joseph Cardijnstraat 60 9420 ERPE-MERE 053/73.74.24 - pieter.leus@so-va.be			
NAGEZIEN EN GOEDGEKEURD				
Ontwerpers	Architect VAN CAELENBERG bvba Sint-Annastraat 20 9420 ERPE-MERE Tel. 053/62.75.07 e-mail: info@vancaelenberg.be			
	Technieken AA&O nv Tel. 053/68.42.20 - Fax 053/68.42.21	Blatmeers 61 1750 Affligem e-mail: info@aa&o.com		
	Stabiliteit Ingenieursbureau STABILIS, Tel. 054/34.49.36 - Fax 054/34.49.37	Aalsterssesteenweg 425a, 9400 Ninove e-mail: ingenieursbureau@stabilis.be		
Plan nr: A2/3	VOORONTWERP Plannen			
Schaal: 1/100	In, Datum	AARD VAN DE WIJZIGING	In, Datum	AARD VAN DE WIJZIGING
Get: AW	A. 17/10/16 Sanitair in kelder, toog, drankenberging			
Datum: 04/10/2016	B. 27/10/16 Computerisering sanitair			
	Ticketlokaal+ bureau cultuurdienst aan inkom			
	C. 03/11/16 Wijziging ticketlokaal+ bureau aan inkom			
	D. 17/11/16 Opschuiven lift en trappen, sanitair op -140			
Dos nr. 1623	E. 01/12/16 Nooduitgang en verbinding met sas podium			