

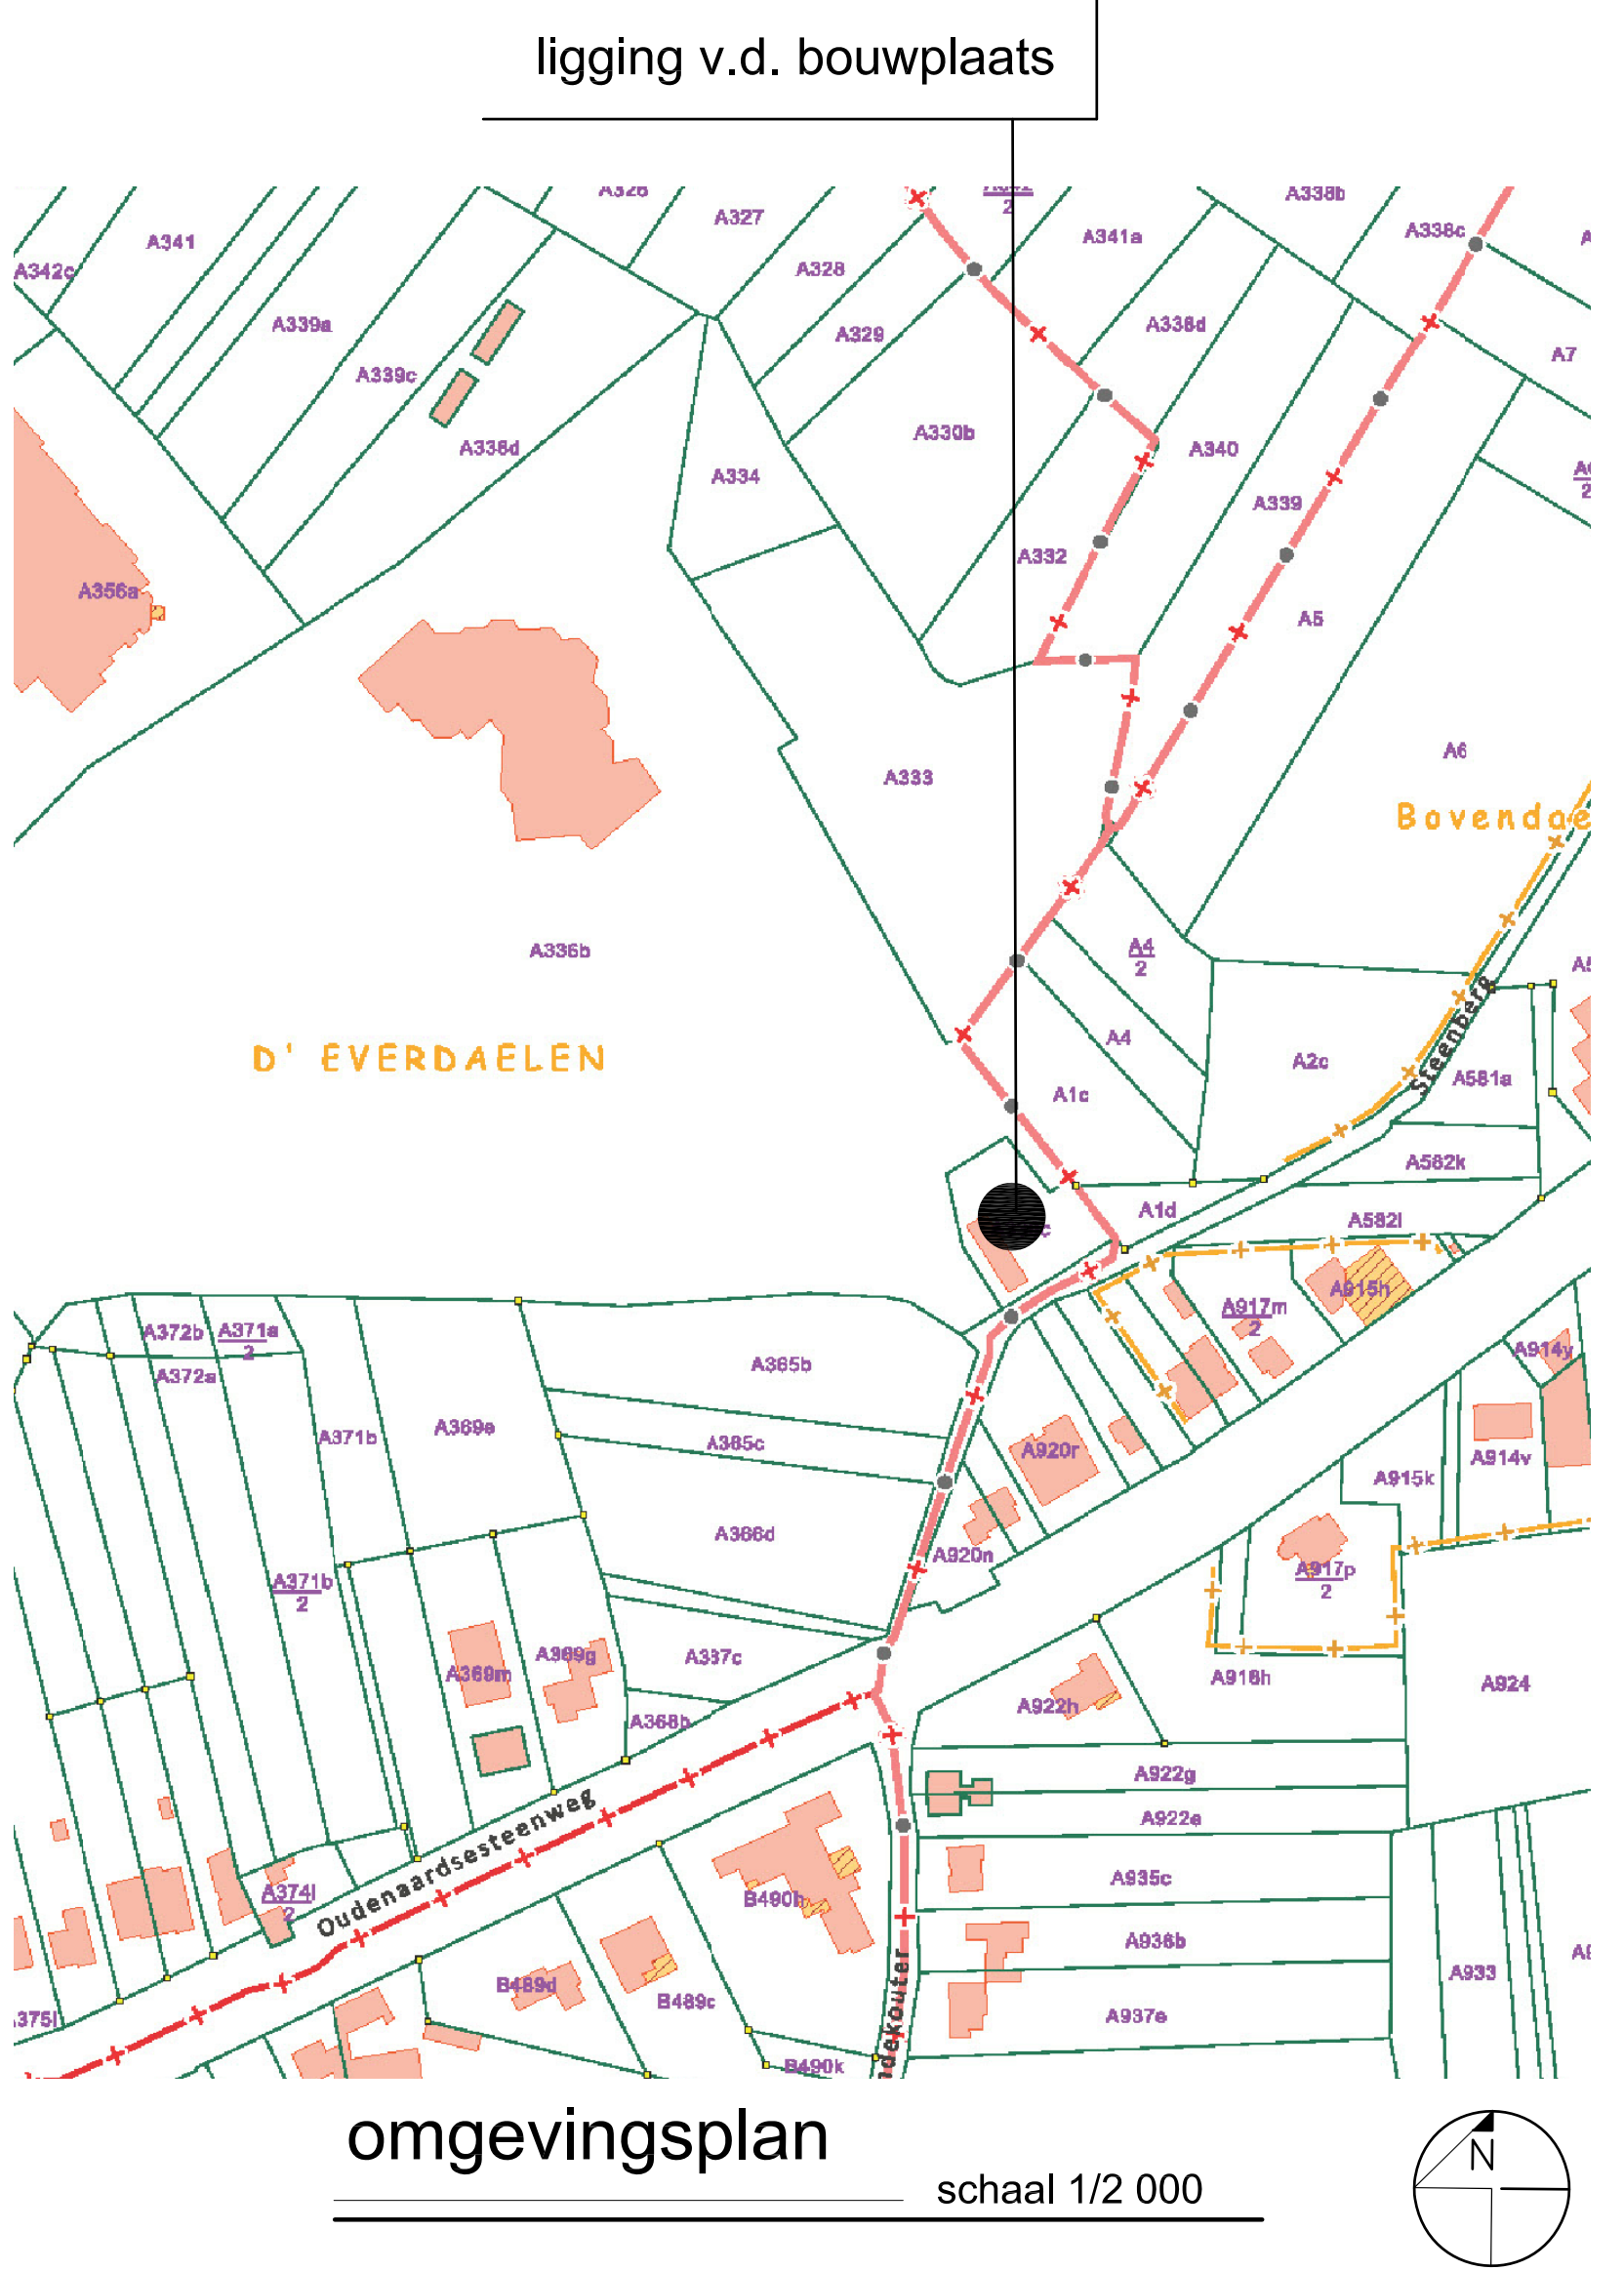
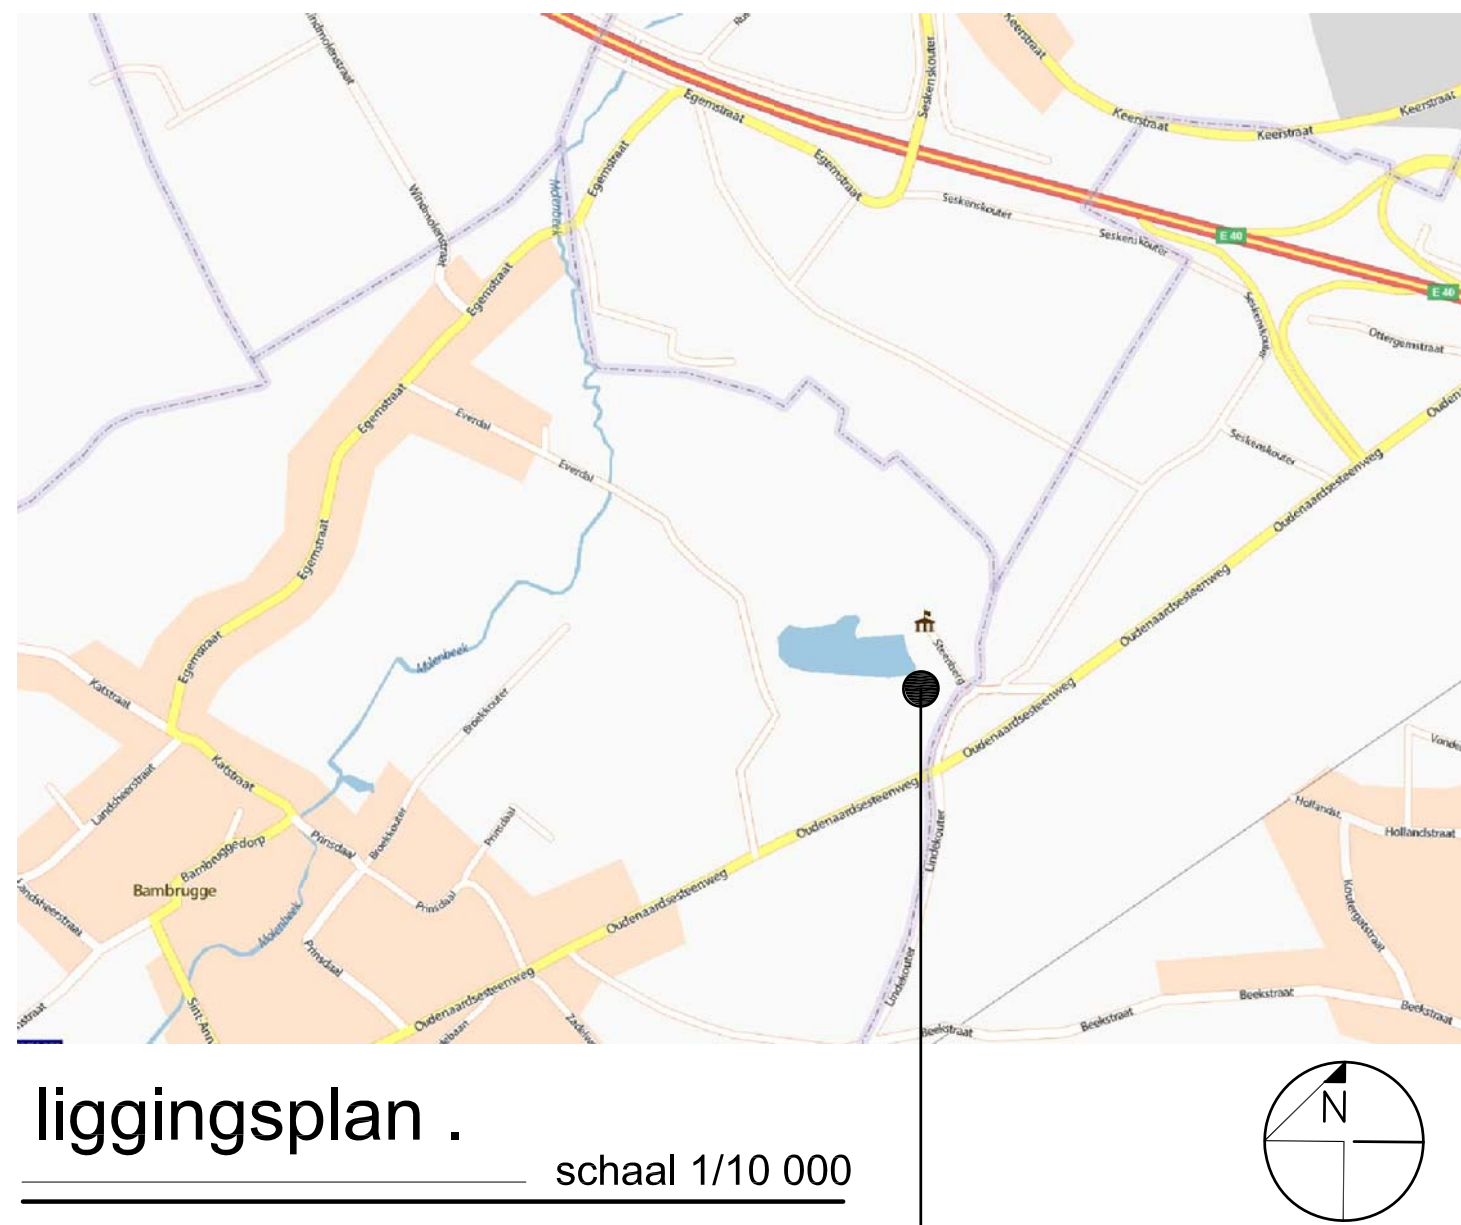
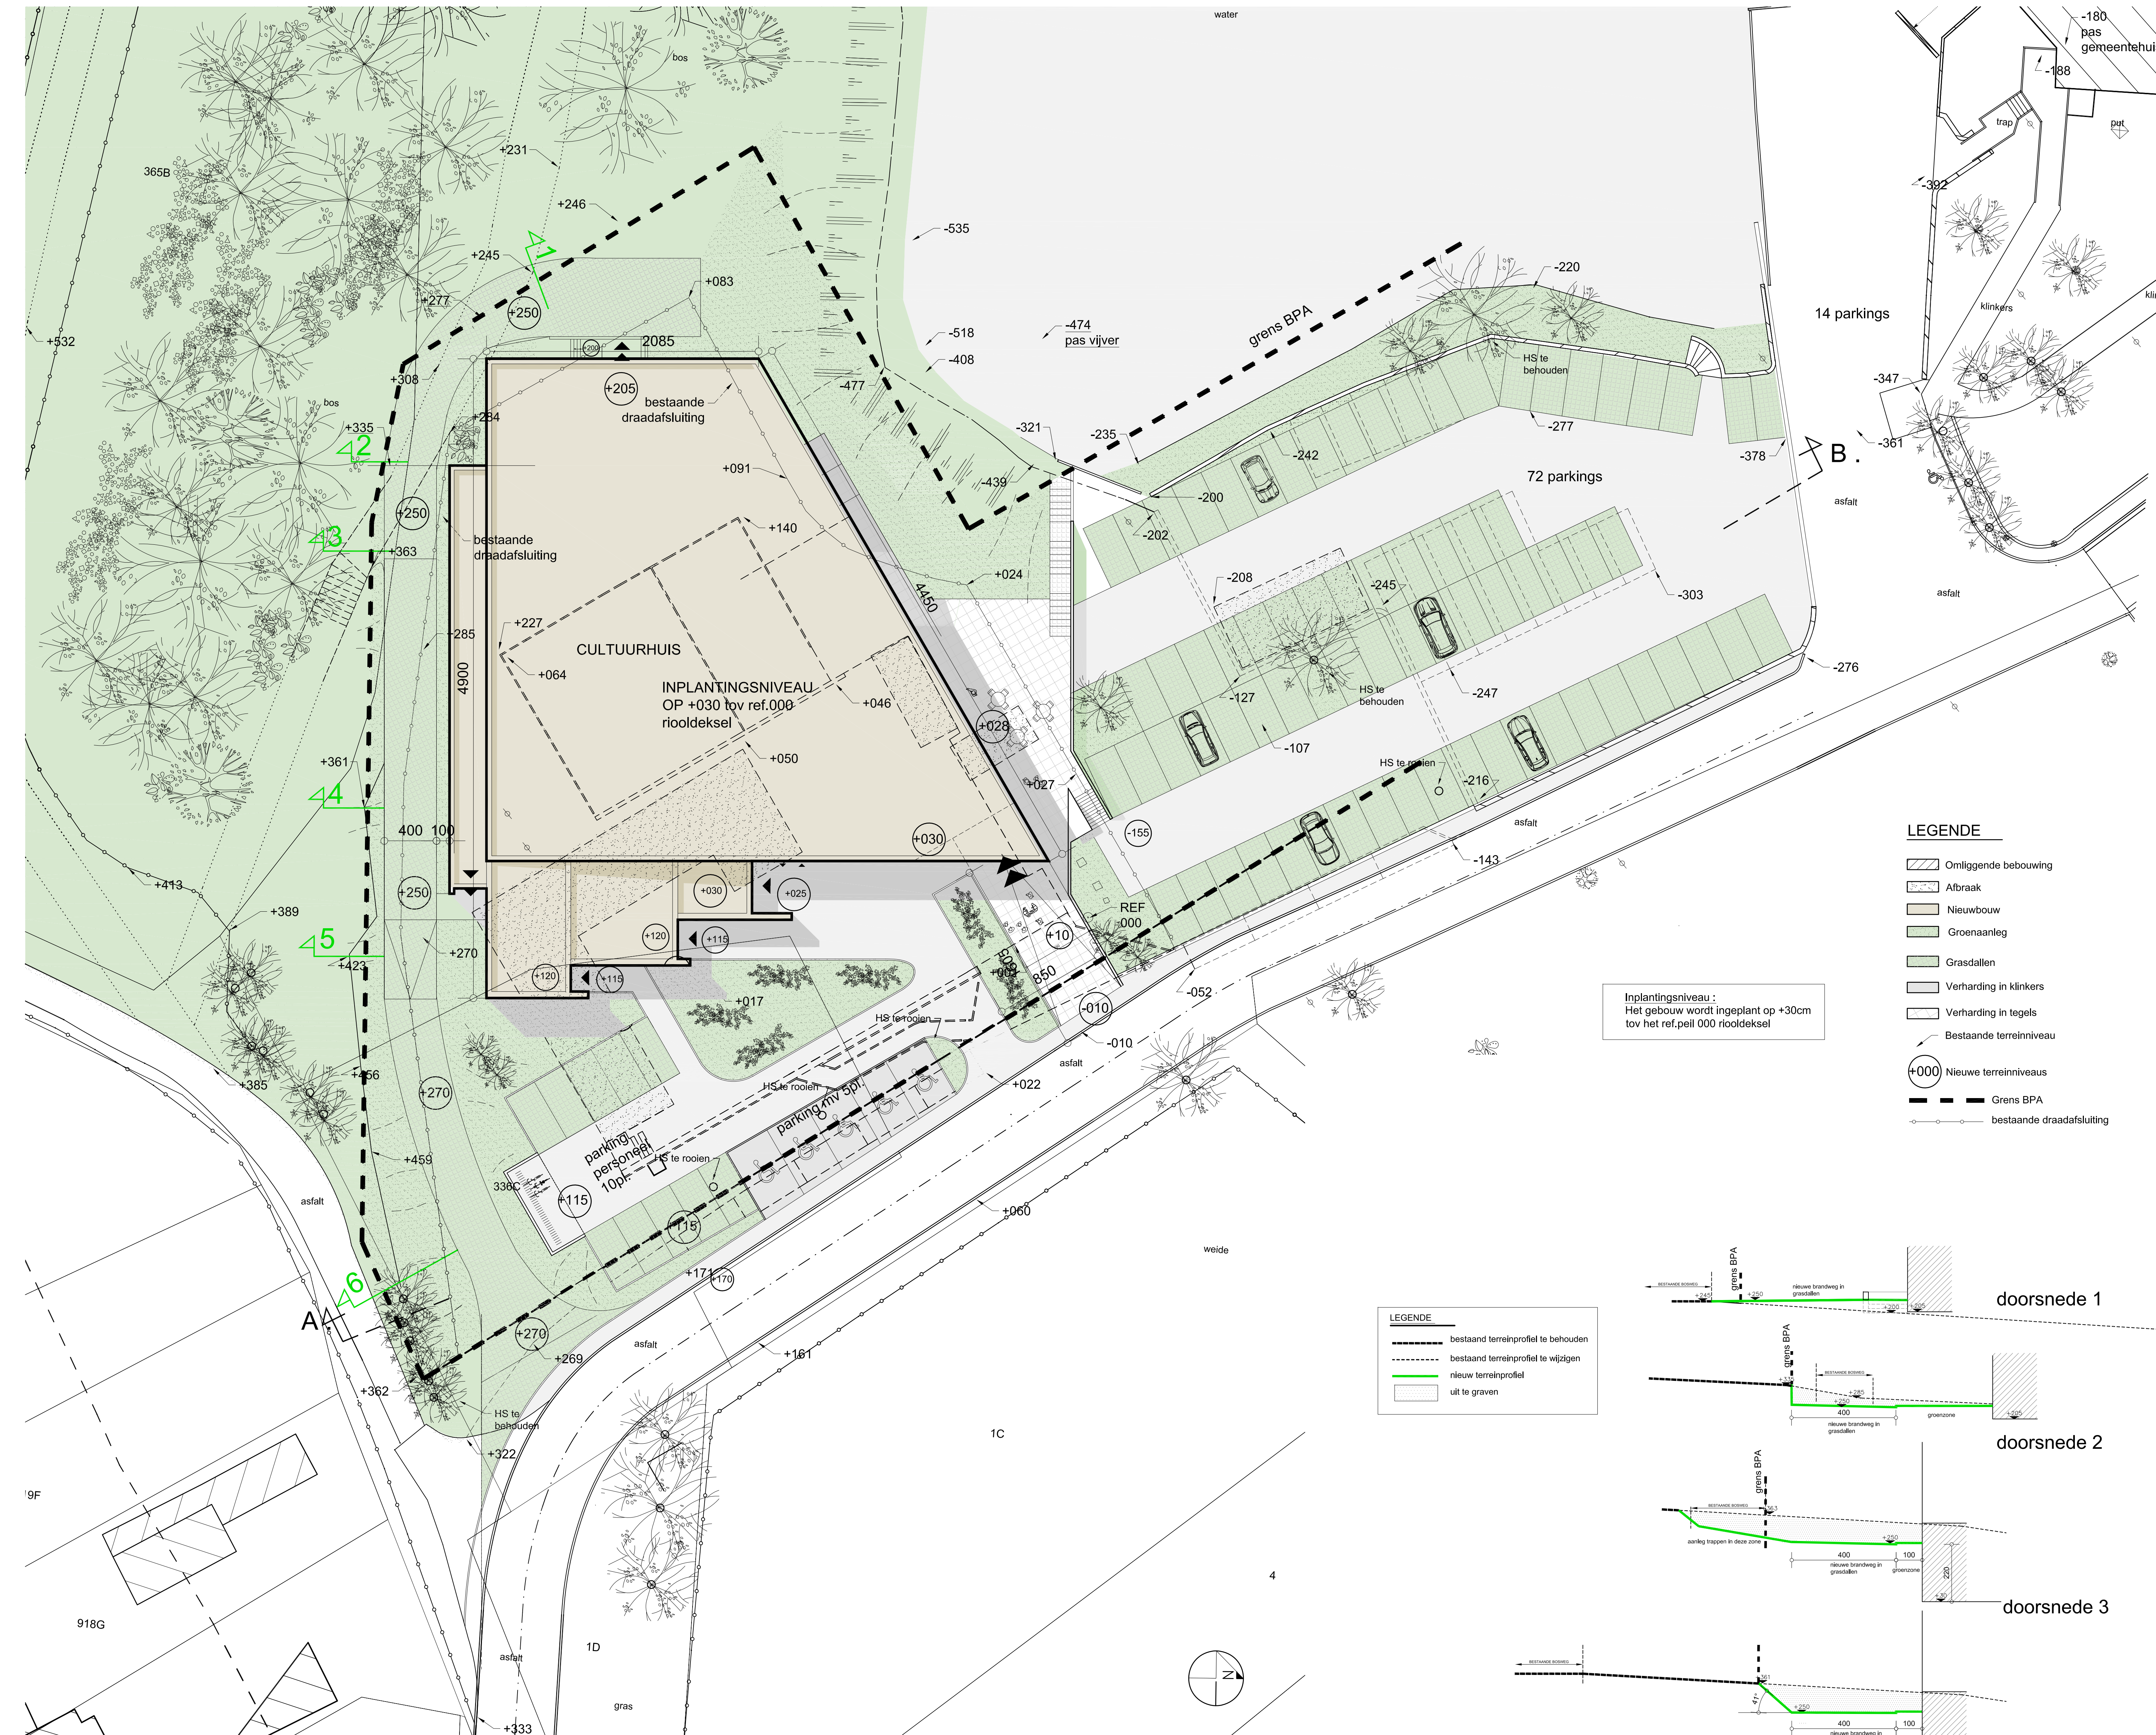


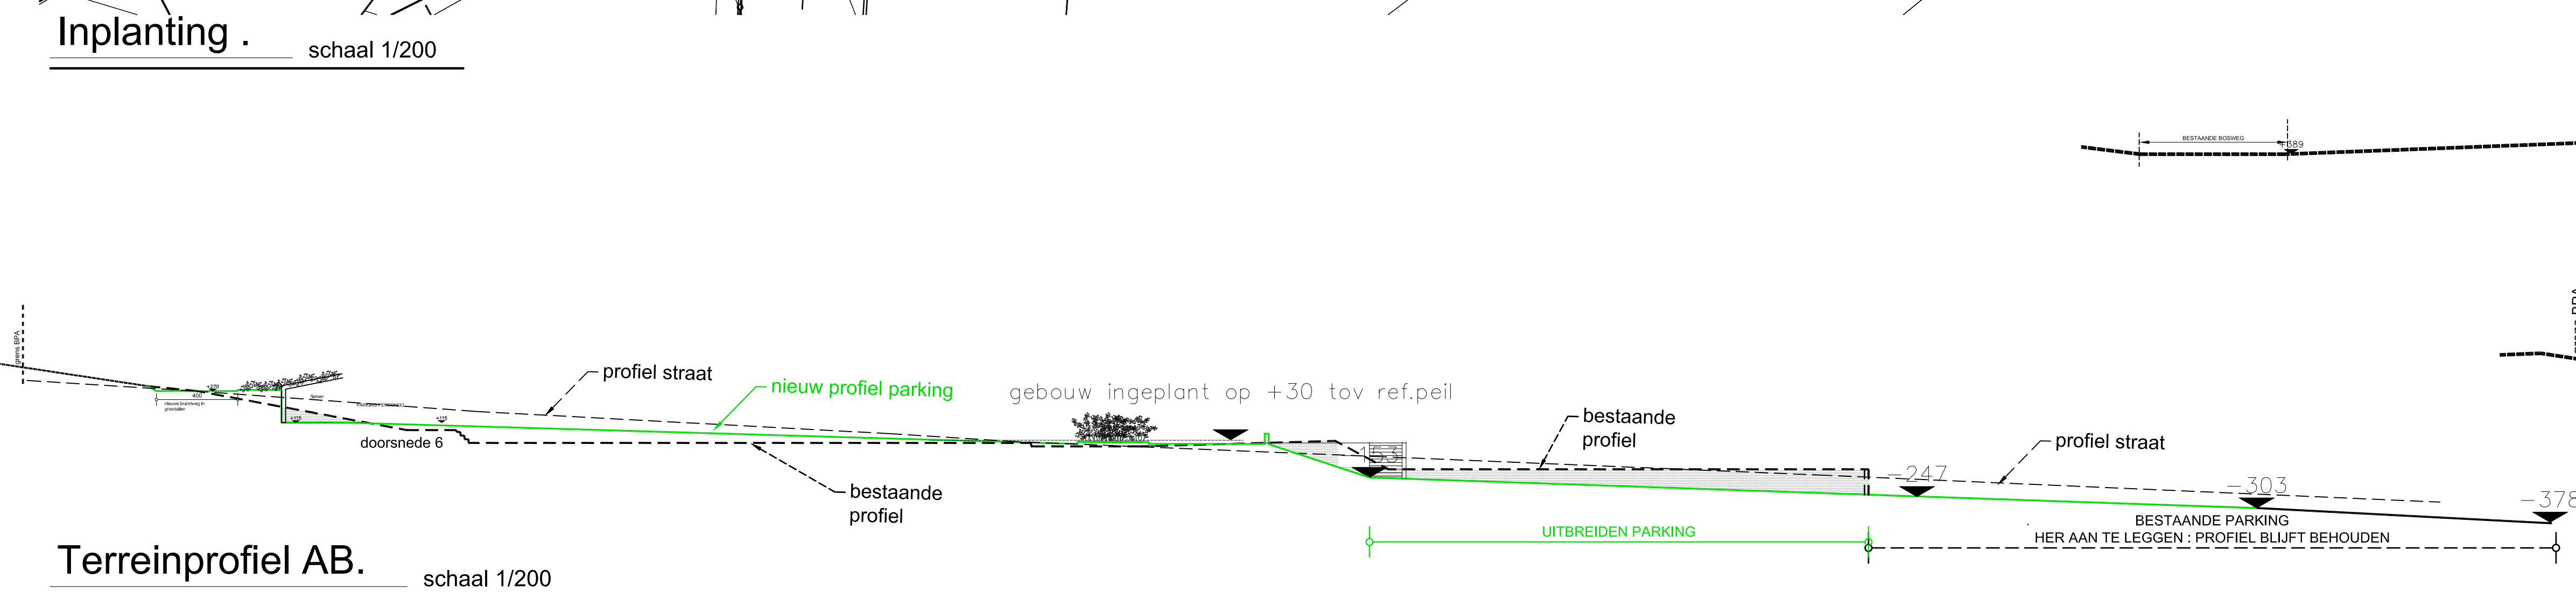

- LEGENDE
- Omliggende bebouwing
 - Afbraak
 - Nieuwbouw
 - Greenaanleg
 - Grasdallen
 - Verharding in klinkers
 - Verharding in tegels
 - Bestaande terreinniveau
 - Nieuwe terreinniveaus
 - Grens BPA
 - bestaande draadafsluiting

Inplantingsniveau :
Het gebouw wordt ingeplant op +30cm
tov het ref.peil 000 riooldeksel

- LEGENDE
- bestaand terreinprofiel te behouden
 - bestaand terreinprofiel te wijzigen
 - nieuw terreinprofiel
 - uit te graven

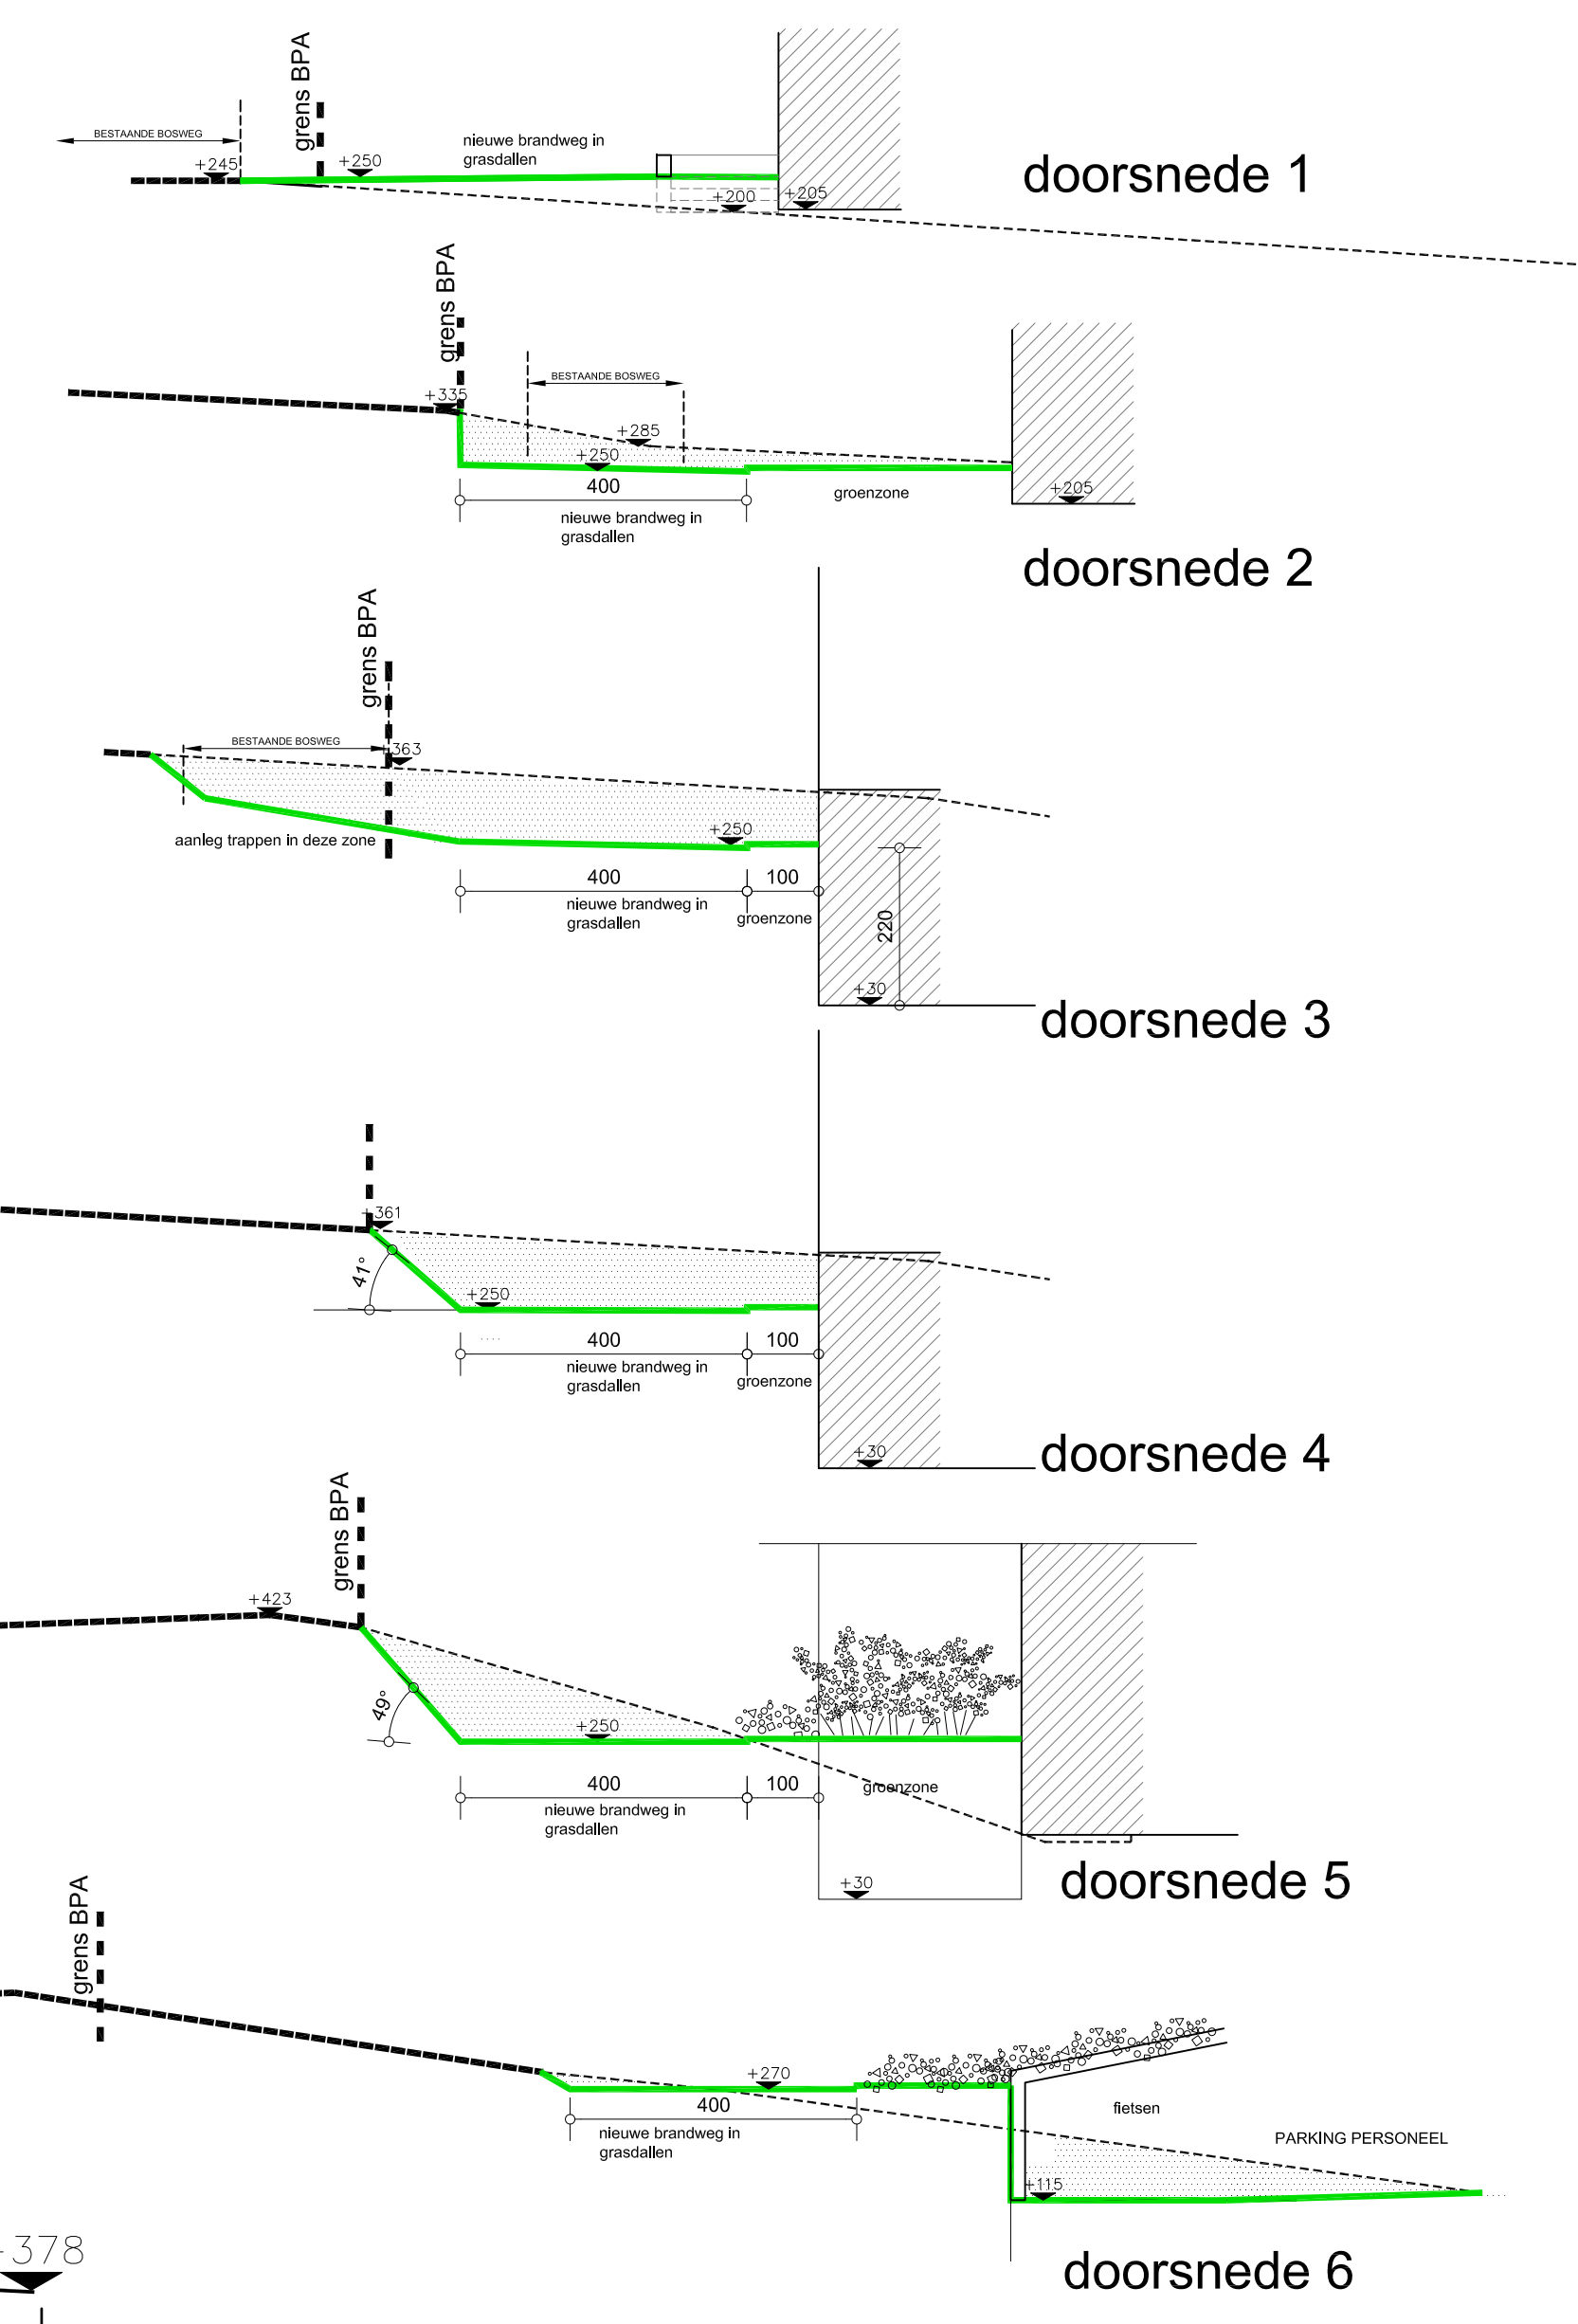

Provincie	OOST - VLAANDEREN
Gemeente	9420 ERPE-MERE
Ontwerp	BOUWEN van een CULTUURHUIS
Bouwplaats	Oudenaardssteenweg 458 9420 ERPE-MERE 5 ^e Afdeling sectie A deel van nrs. 336b, 336c en 365b
Opdrachtgever	GEMEENTE ERPE-MERE
Bouwheer	SOLVA Joseph Cardijnstraat 60 9420 ERPE-MERE Tel. 05362.75.07 e-mail: info@vancaelenberg.be
NAGEZIEN en GOEDGEKEURD	
Ontwerpers	Architect VAN CAELENBERG bvba Sint-Annastraat 20 9420 ERPE-MERE Tel. 05362.75.07 e-mail: info@vancaelenberg.be
Technieken AA&O nv Tel. 05368.42.20 - Fax 05368.42.21 Buitmeiers 61 1790 Ailligen e-mail: info@baasens.com	
Stabiliteit Ingenieursbureau STABILIS, Tel. 05434.49.36 - Fax 05434.49.37 Aalsterssteenweg 435a, 9400 NINOVE e-mail: ingenieursbureau@stabilis.be	
Plan nr:	A1/3
VOORONTWERP Ligging- omgevings en inplantingsplan - terreinprofiel AB.	
Schaal: 1/100	In Datum AARD VAN DE WIJZIGING In Datum AARD VAN DE WIJZIGING
Get: AW	A. 17/10/16 Terreinprofiel AB.
Datum: 04/10/2016	B. 03/11/16 Brandweg, ligging- en omgevingsplan
Dos nr. 1623	C. 11/11/16 Brandweg, ligging- en omgevingsplan
	D. 01/12/16 Niveau en doorsneden brandweg