


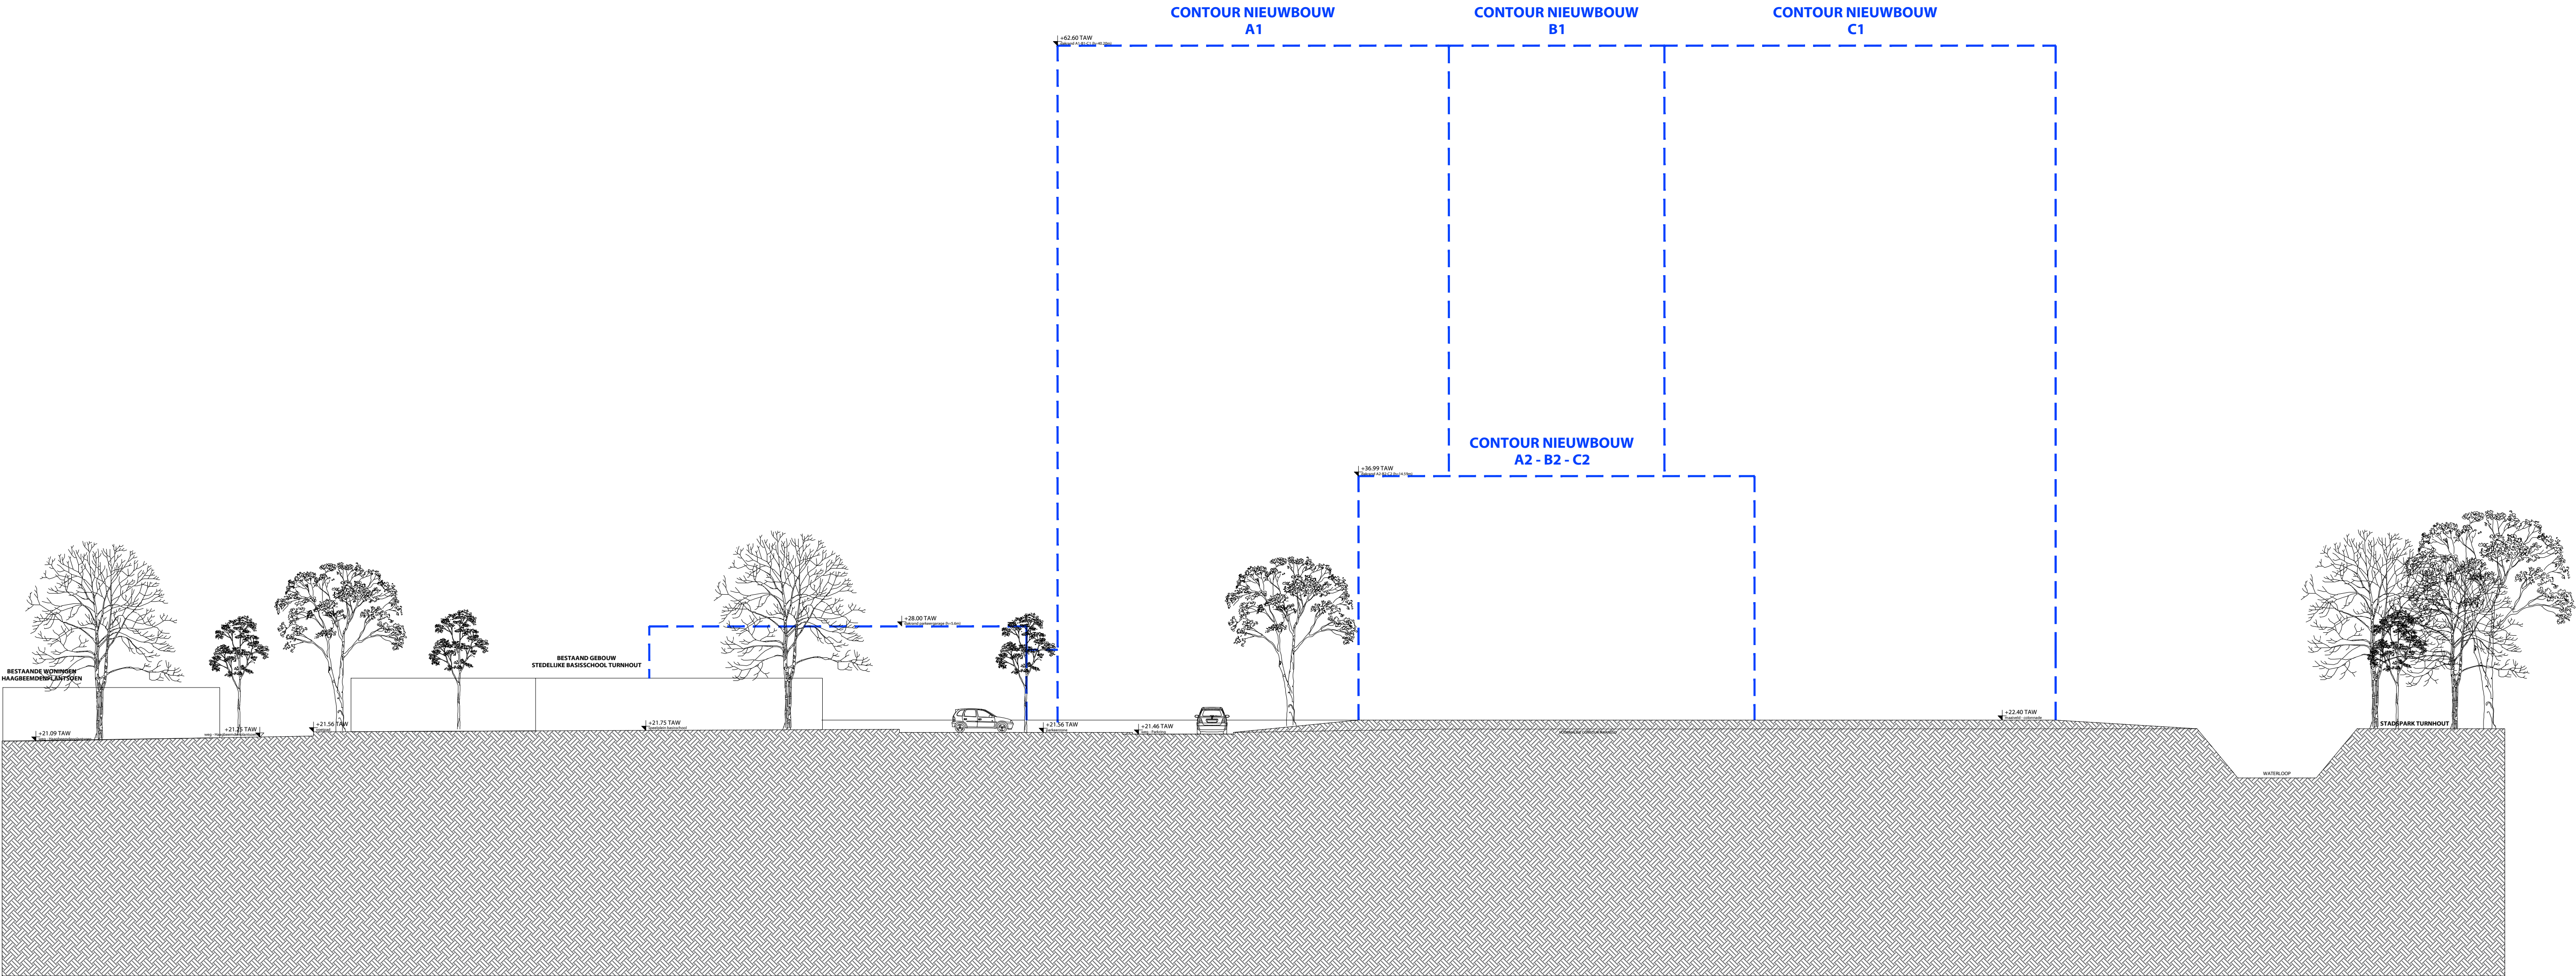

MATERIAAL

gevelmetselwerk - margaan kleurig

beton

gipsblokken

isolatie

kalzandsteen (niet dragend)

hekkwerk

staal

tegelaflwerking exterieur

tegelaflwerking interieur

groendak extensief (buffercap. 35 l/m²)

dolomiet

grindgazon

infiltratieoppervlak

SYMBOLLEN - ANNOTATIE

toegang gebouw

toegang appartement of woning

aanduiding peilmaten (mm) met omschrijving

peil afgewerkte vloer / vrije hoogte ruimte (mm)

perceelsgrens

contour te saneren

contour nieuwbouw

referentiepunt

draaicirkel met diameter 1500 mm.

standpunt genummerde foto

ondergrondse afvalcontainer

afvoerbuizen HWA / HWA groendak

afvoerbuizen DWA

afvoerbuizen FECAAL

riolering HWA (recupereerbaar)

riolering HWA (niet recupereerbaar)

riolering DWA

riolering DWA (vervuld)

BRAND

brandweerstand EI30

brandweerstand EI60

zelfsluitende deur

brandslanghaspel (30m)

hydrant brandweer

nooduitgang

circulatie- / evacuatiewegen

compartiment

opstelzone brandweerwag

toegangsweg brandweer

GEVELS

1

gevelmetselwerk - margaan kleurig

2

dakrand - aluminium

3

dakrand - beton

4

dorpel - aluminium

5

dorpel - beton

6

latei - zichtbeton

7

gevelement inkom - zichtbeton

8

buitenschrijnwerk - blinkend zwart

9

borstwering staal
kleur cfr. schrijnwerk

10

verluchtingsrooster - kleur cfr. schrijnwerk

11

gevelmateriaal aluminium - kleur cfr. schrijnwerk

12

gevelmateriaal beton

13

tegelaflwerking exterieur - gebakken aardeklinker

-

Getekende keuken- en badkamerinrichtingen zijn illustratief. Correcte maten en toestellen cfr. verkoopslastenboek en in overleg met bouwheer.

-

Getekende kasten en meubilair zijn illustratief en niet inbegrepen in de bouwwerken.

-

Maten dienen in het werk gecontroleerd te worden door aannemer.

TOEPASSELIJKE REGLEMENTERING

A.B.E.L.

-

Het Vlaams energiedecreet dd. 1 januari 2011 en het Vlaams energiebesluit (EPB-regelgeving) dd. 1 januari 2011.

-

Koninklijk besluit dd. 7 juli 1994 (inclusief laatste wijziging dd. 7 december 2016) tot vaststelling van de basisnormen voor preventie van brand en ontploffing waaraan de nieuwe gebouwen moeten voldoen.

awg architecten
Geert Driesen - Filip Delanghe - Christine de Ruijter - Jan Verreest - Ise Van Berendoncks

awg architecten cvba | paardenmarkt 85 | b-2000 antwerpen | België
telefoon: +32 (0)3 231 88 45 | info@awg.be | www.awg.be
btw be-0479.225.728 rpr antwerpen | btw nl 8124.82.165.801 | iban be06 7330 1136 7622 bic: kredbebb
Op nederlandse opdrachten zijn de richtlijnen van de bna van toepassing

projectnummer

682

project

Parkwijk Turnhout

opdrachtgever

De Ark

Campus Blairon 599, 2300 Turnhout

t.: 014 40 11 00

@: info@arkwonen.be

architect

awg architecten cvba

Paardenmarkt 85 | B-2000 Antwerpen

tel.: 03-233 87 40 | fax: 03-231 88 45 | @: info@awg.be

BLEND architecten cvba

Tabakvest 24 | B-2000 Antwerpen

tel.: 03-231 94 31 | @: info@blendarchitecten.be

stabiliteit

UTIL structuurstudies

Thiefrystraat 36 | B-1030 Brussel

tel.: 02-241 35 60 | fax: 02-539 47 96 | @: info@util.be

technieken

Macobo engineering

Diestersstraat 6, B-3980 Tessenderlo

tel.: 013-460 420 | fax: 013-297 611 | @: info@macobo.be

epb | ventilatie

Xenadvies BVBA

Dorpsstraat67/1, B-2990 Wuustwezel

tel.: 03-663 86 73

plantitel

TERREINPROFIEL ZO' BESTAAND

bestand

14.TP.ZO'.BESTAAND.dwg

index

plannummer

14

projectarchitect:

getekend:

datum

schaal

fase

GD/TWV

GD/TWV/KR

04.11.2019

1:200

BA

awg architecten

BLEND architecten