



ARON bvba
Archeologisch Projectbureau

RAPPORT 815

Archeologienota
Wilderen (Sint-Truiden), Truierweg

Realisatie van een verkaveling

BIJLAGEN

Inge Van de Staey & Petra Driesen
November 2019



BIJLAGEN

Bijlage 1: Periodentabel A4

Bijlage 2: Kadasterplan

Bijlage 3: Afbeeldingenlijst

Bijlage 4: Fotografisch verslag


Bijlage 5: Opmetingsplan bestaande toestand


Bijlage 6: Inplantingsplan verkaveling

Bijlage 7: Overzichtsplan aanwezige nutsleidingen op bestaande toestand (BT)

Bijlage 8: Proefsleuven op bestaande toestand (BT)

Bijlage 9: Proefsleuven op ontworpen toestand (OT)

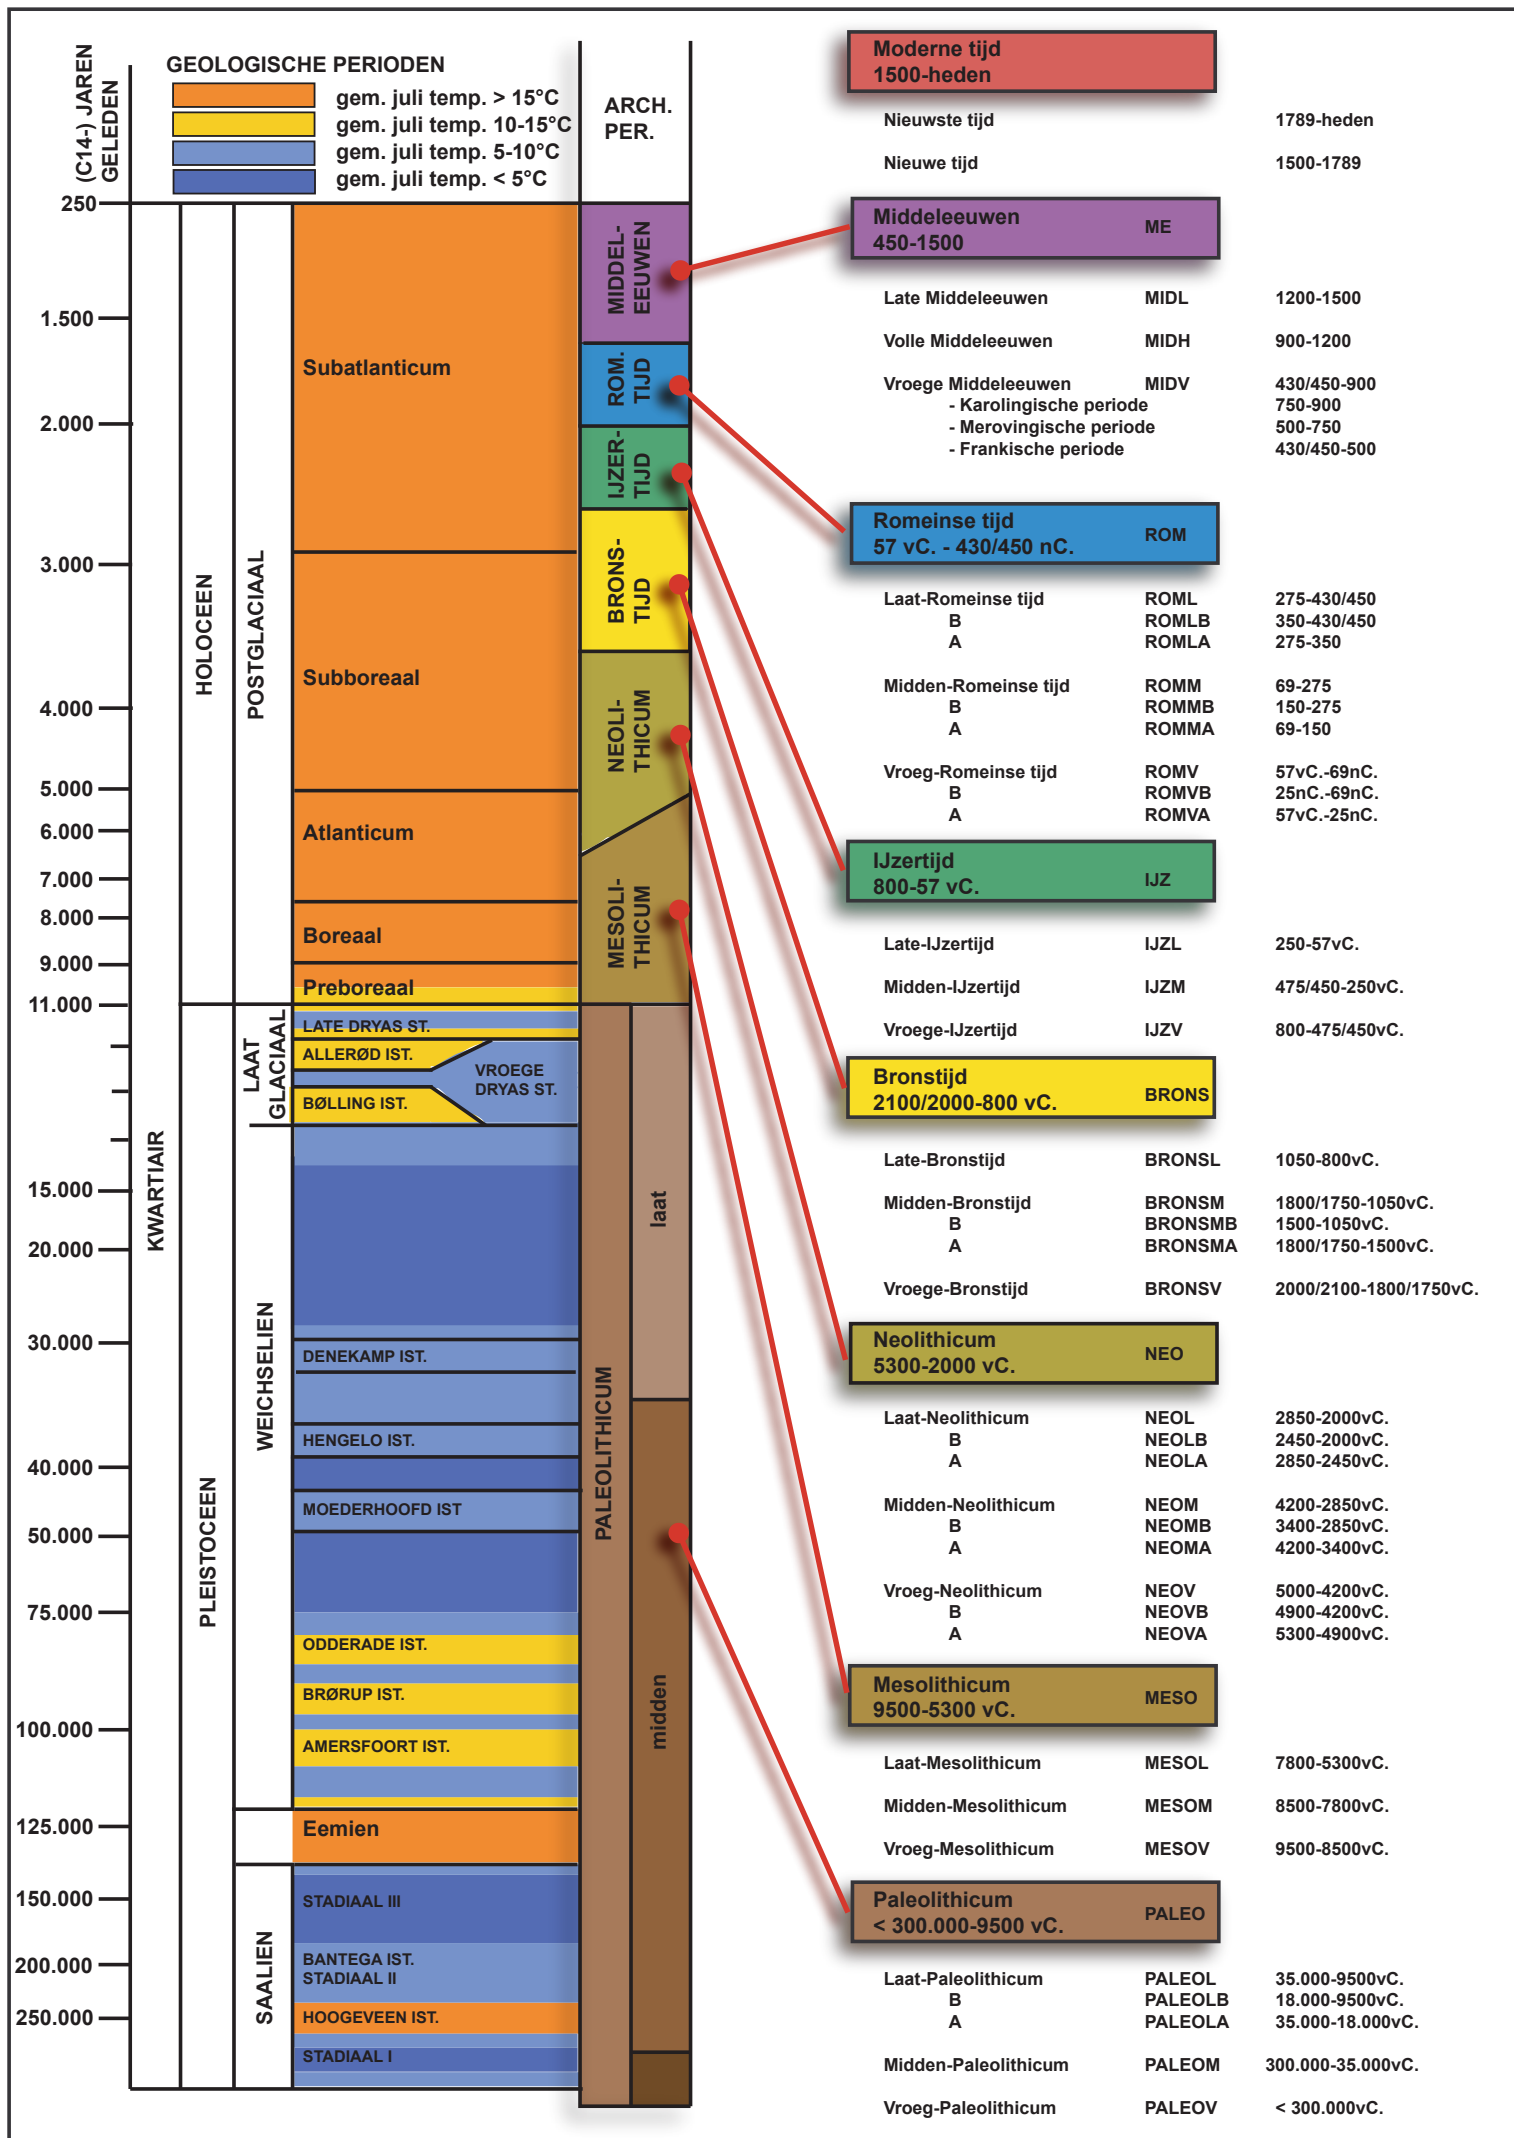

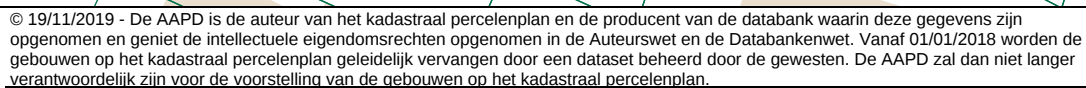

Nr	Type	Soort	Onderwerp	Aanmaakschaal	Aanmaakwijze	Aanmaakdatum	Opmerking
1	plan	Kadasterplan	Projectgebied	1:2500	Digitaal (Qgis/Geopunt)	18/11/2019	/
2	kaart	Topografische kaart	Projectgebied	1:10000	Digitaal (Qgis/Cartoweb)	18/11/2019	/
3	Plan	Inplantingsplan	Verkavelingsplan	1:250	Digitaal (Studiebureau Hosbur)	19/11/2019	Bijlage 6
4	Foto	Orthofoto	Meest recente orthofoto	1:2500	Digitaal (Qgis/Geopunt)	18/11/2019	/
5	kaart	Bodembedekkingskaart	BBK 2015	1:2500	Digitaal (Qgis/Geopunt)	18/11/2019	/
6	kaart	DHM	Reliëf omgeving	1:25000	Digitaal (Qgis/Geopunt)	18/11/2019	/
7	kaart	DHM	Reliëf projectgebied	1:4000	Digitaal (Qgis/Geopunt)	18/11/2019	/
8	plan	Kadasterplan	Hoogteprofielen	1:2500	Digitaal (Qgis/Geopunt)	18/11/2019	/
9	kaart	Tertiaire kaart	Tertiaire afzettingen	1:10000	Digitaal (Qgis/Geopunt)	18/11/2019	/
10	kaart	Quartairprofieltypekaart	Quartaire afzettingen	1:12500	Digitaal (Qgis/Geopunt)	18/11/2019	/
11	kaart	Bodemkaart	Bodemtypes	1:7500	Digitaal (Qgis/Geopunt)	18/11/2019	/
12	Kaart	Bodemerosiekaart	Erosie per perceel 2019	1:10000	Digitaal (Qgis/Geopunt)	18/11/2019	/
13	Kaart	Historische kaart	Kaart belegeringen Zoutleeuw 1705	/	Digitaal (https://gallica.bnf.fr/ark:/12148/btv1b84453816/f1.item.zoom)	/	/
14	Kaart	Historische kaart	Villaretkaart	1:7500	Digitaal (Qgis/Geopunt)	18/11/2019	/
15	kaart	Historische kaart	Ferrariskaart	1:7500	Digitaal (Qgis/Geopunt)	18/11/2019	/
16	kaart	Historische kaart	Atlas der buurtwegen	1:2500	Digitaal (Qgis/Geopunt)	18/11/2019	/
17	kaart	Historische kaart	Vandermaelenkaart	1:7500	Digitaal (Qgis/Geopunt)	18/11/2019	/
18	kaart	Historische kaart	Topografische kaart 1873	1:4000	Digitaal (Qgis/Cartesius)	18/11/2019	/
19	kaart	Historische kaart	Topografische kaart 1904	1:4000	Digitaal (Qgis/Cartesius)	18/11/2019	/
20	kaart	Historische kaart	Topografische kaart 1969	1:4000	Digitaal (Qgis/Cartesius)	18/11/2019	/
21	Foto	Historische orthofoto	Orthofoto 1971	1:2500	Digitaal (Qgis/Geopunt)	18/11/2019	/
22	kaart	Historische kaart	Topografische kaart 1981	1:4000	Digitaal (Qgis/Cartesius)	18/11/2019	/
23	Foto	Historische orthofoto	Orthofoto 1979-1990	1:2500	Digitaal (Qgis/Geopunt)	18/11/2019	/
24	Foto	Historische orthofoto	Orthofoto 2000-2003	1:2500	Digitaal (Qgis/Geopunt)	18/11/2019	/
25	Foto	Historische orthofoto	Orthofoto 2008-2011	1:2500	Digitaal (Qgis/Geopunt)	18/11/2019	/
26	kaart	Topografische kaart met CAI	CAI locaties	1:15000	Digitaal (Geo.onroerenderfgoed.be)	18/11/2019	/
27	plan	PIB 2016	Sporenplan PIB 2016	/	Digitaal (Yperman ea. 2016, Fig. 3.8)	/	/
28	plan	Overzichtsplan	Aanwezige verstoringen en leidingen	1:650	Digitaal (KLIP/initiatiefnemer/bodemonderzoek)	18/11/2019	Bijlage 7
29	Schema	Tekening	Hypothetische gradiëntzone	/	Analoog (M. Verhoeven et.al.)	/	/
30	Schema	Beslissingsboom	Noodzaak verder onderzoek	/	Digitaal (CGP)	/	/
31	Plan	Kadasterplan	Locatie onderzoeksterrein vervolgonderzoek	1:1500	Digitaal (Qgis/Geopunt)	12/11/2019	/
32	Plan	Overzichtplan	Proefsleuven op BT	1:650	Digitaal (CAD/initiatiefnemer/Aron)	19/11/2019	Bijlage 8
33	Plan	Overzichtplan	Proefsleuven op OT	1:650	Digitaal (CAD/initiatiefnemer/Aron)	19/11/2019	Bijlage 9









Wilderen	Index	nvt.	Dossier	17/5997	Schaal	1/250	
Grondplan Bestaande toestand	Fase 2		Datum	28/10/2019	Tekenaar	LL	
Verkaveling	OT Wilderenlaan 9.dwg						


Schaal: 1/250



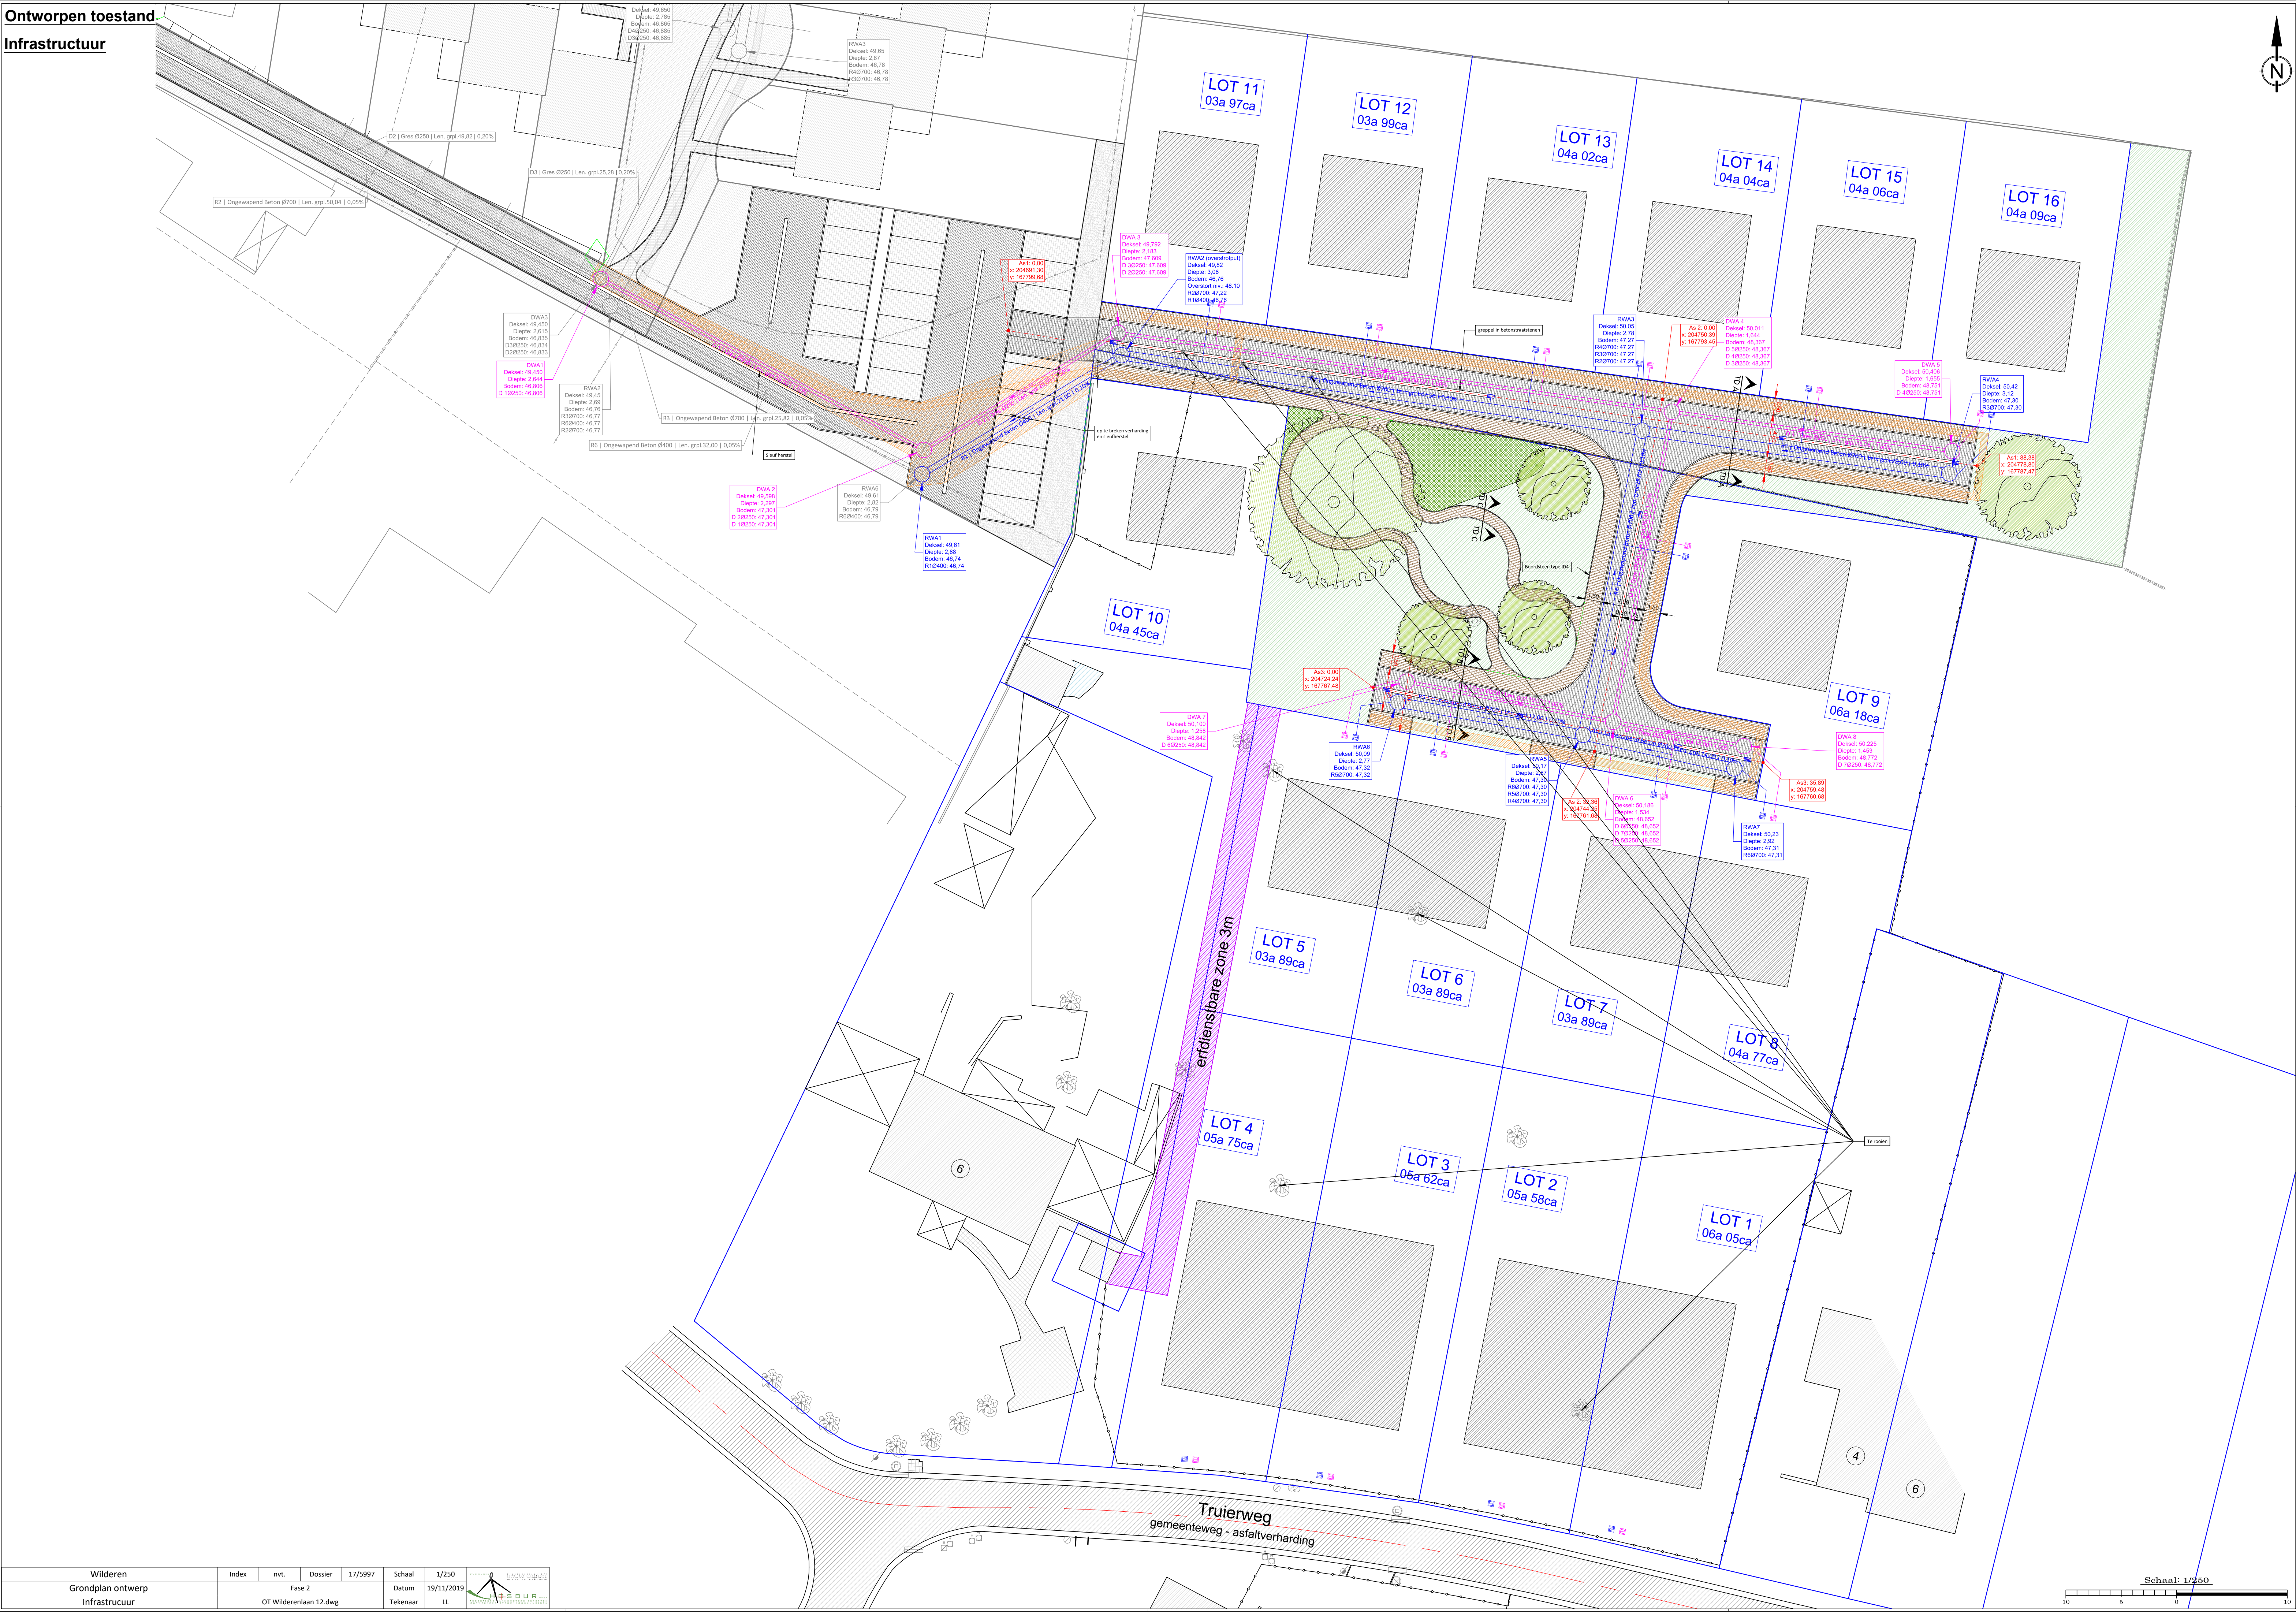


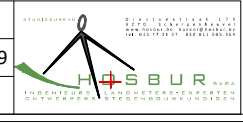Wilderen	Index	nvt.	Dossier	17/5997	Schaal	1/250
Grondplan ontwerp	Fase 2		Datum	19/11/2019		LL
Infrastructuur	OT Wilderenlaan 12.dwg		Tekenaar	LL		

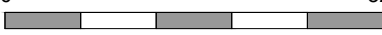

	2019K106 ST-19-TR	Onderwerp	Datum	Legende				
	Sint-Truiden - Truierweg	Overzichtsplan KLIP-leidingen en gekende verstoringen	November 2019	 Projectgebied	 Fluvius OilGasChemicals	 Gekende verstoringen ondergronds (stookolietank en smeerput)		
	Schaal 1 : 650		 Watergroep Water	 Fluvius Telecommunications				
		 Fluvius Electricity	 Fluvius Sewer					

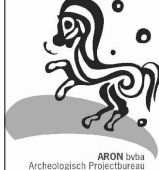

	2019K106 ST-19-TR	Onderwerp	Datum		Legende			
	Sint-Truiden - Truierweg	Proefsleuvenplan op BT	November 2019		 Projectgebied	 Fluvius OilGasChemicals	 Proefsleuf	
		Schaal 1 : 650	 0 32,5 m		 Watergroep Water	 Fluvius Telecommunications	 Gekende verstoringen ondergronds (stookolietank en smeerput)	
				 Fluvius Electricity	 Fluvius Sewer			



	2019K106 ST-19-TR		Onderwerp	Datum	Legende			
	Sint-Truiden - Truierweg		Proefsleuvenplan op OT	November 2019	 Projectgebied			
						 Ontwerp		
		Schaal 1 : 650	0 32,5 m 		 Proefsleuf			

