


LEGENDE WEGENIS			
	projectgrens		buffergracht
	gebouw experience centre		Westledebeek
	rijbaan - asfaltverharding		wadi
	voetpad - betonstraatstenen		rietkraag/ oeverbeplanting
	fietspad - betonverharding		brugconstructie
	uitgewassen betonverharding		elektriciteitscabine
	belongrassdallen met lijnmotief		solar tracker zonnepanelen
	overloop wadi - steenbestorting		draadafsluiting
	groen - grasberm		boordsteen type ID1
	groen - siergras <i>Molinia caerulea heidebraut</i>		kantstrook type IIE
	groen - heestermassief <i>inheems bosgoed en hoogstam Acer campestre</i>		laadpaal elektrische bus
	hoogstamboom <i>liquidambar styraciflua 'Worpleston'</i>		laadpaal elektrische wagen
			antiparkeelpaaltjes
			andersvalidenparkeervak
			lichtmast

LIGGINGSPLAN

Schaal : 1/10.000

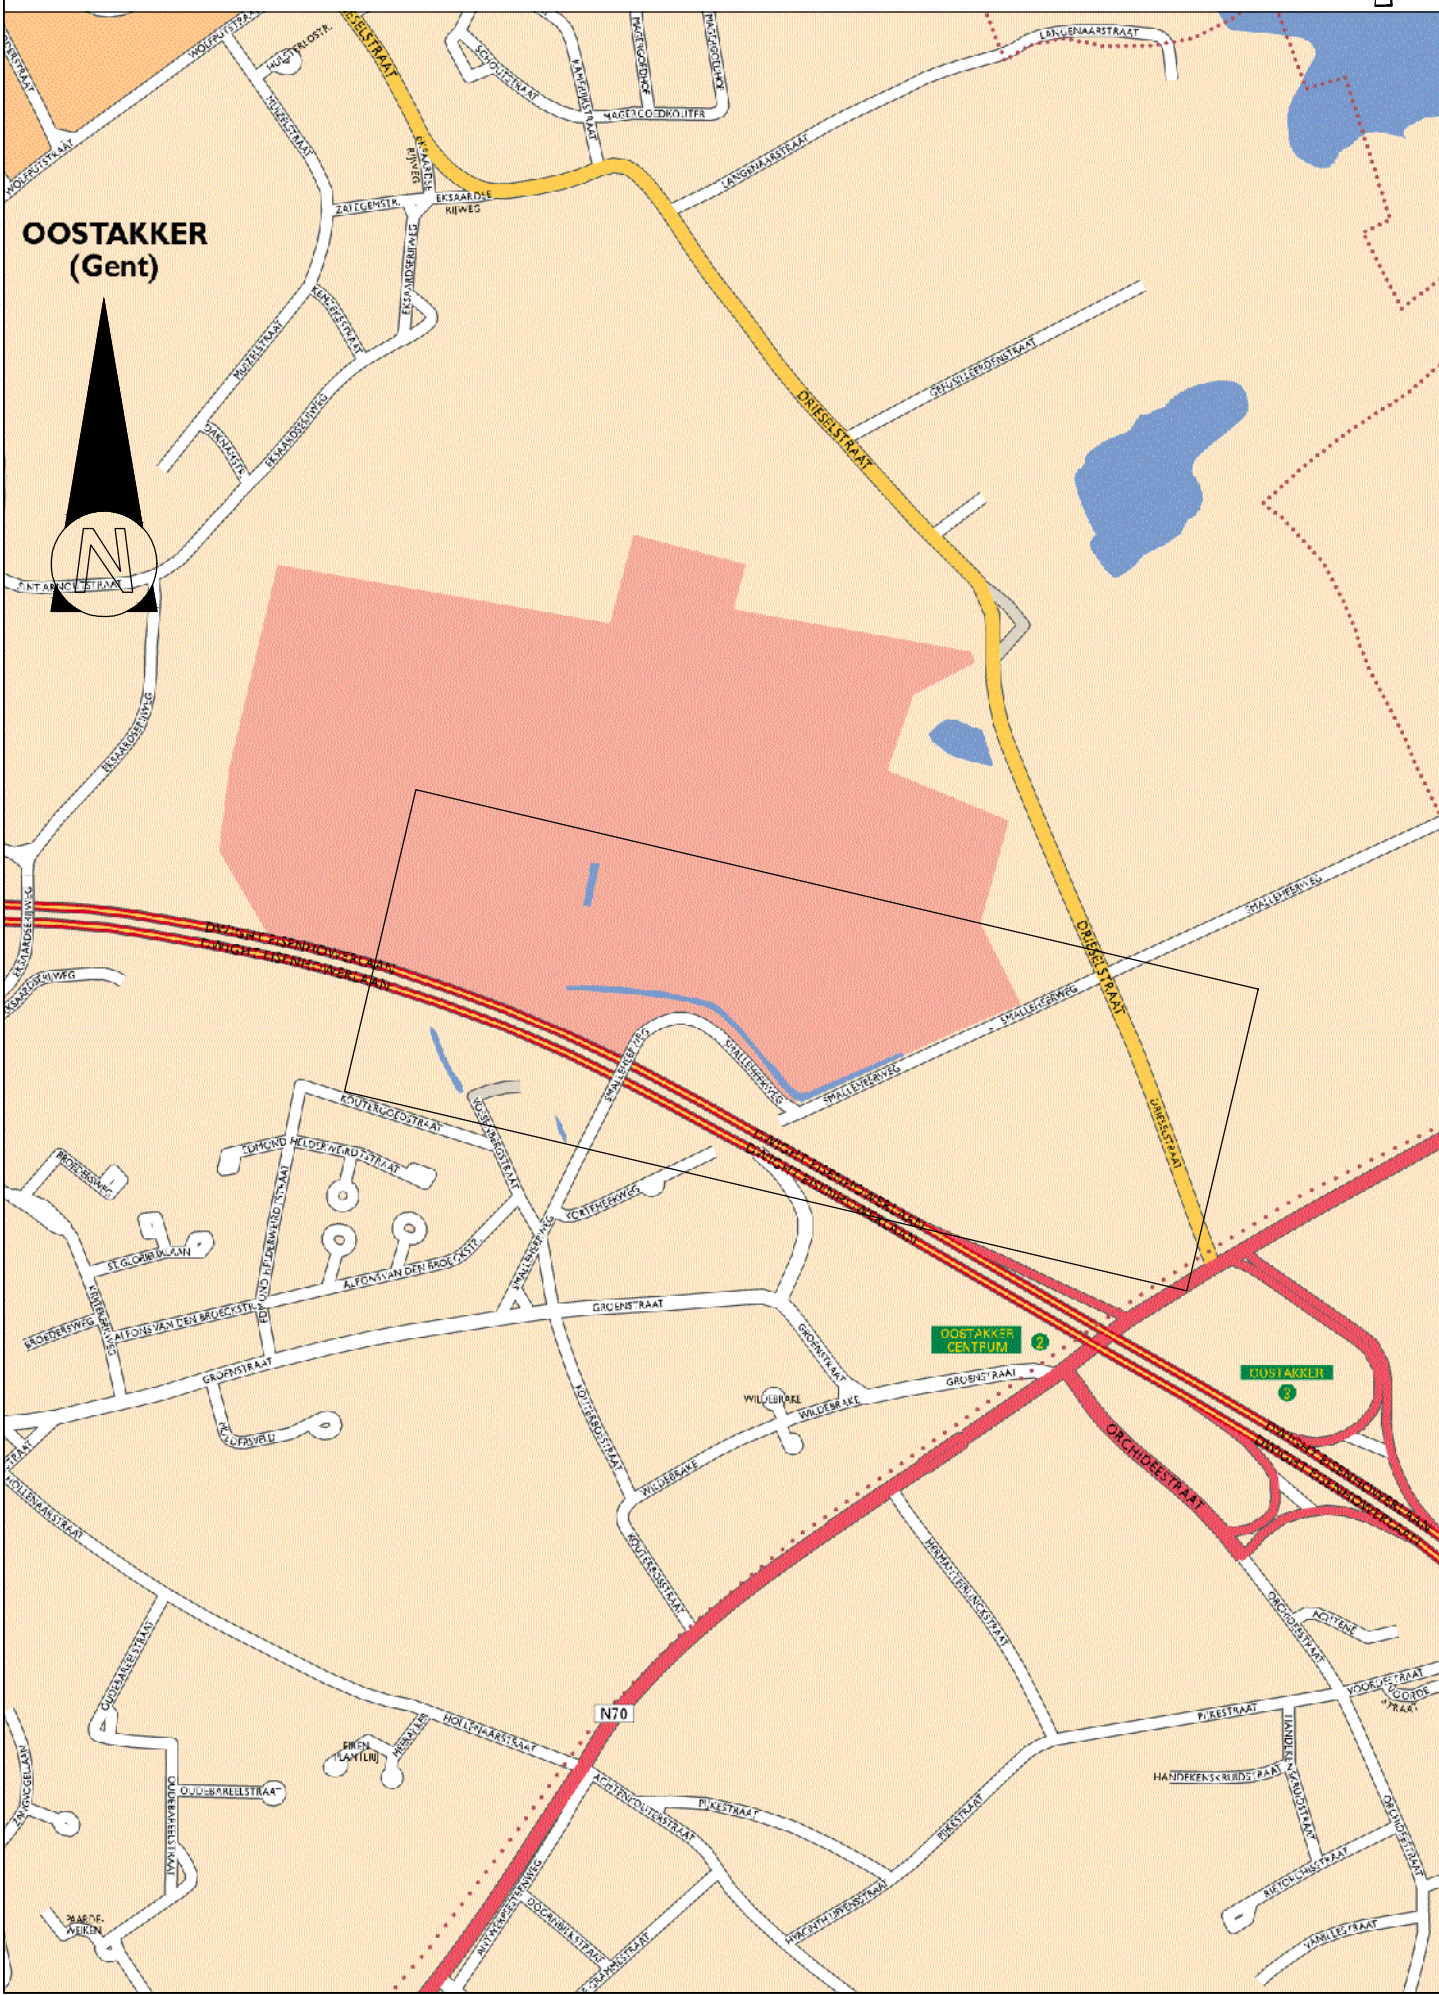

VOLVO TRUCKS

Volvo Trucks Belgium
Hunderenveldlaan 10
B-1082, Brussel

OOST-VLAANDEREN

Parkeerterrein N4 Volvo Trucks Gent


SWECO

Projectleider Infrastructuur
ing. Vandenstede Bernard
Teamleider
ing. Kristof Mannenart


Projectleider Infrastructuur
ing. Vandenstede Bernard
Teamleider
ing. Kristof Mannenart


FASE	SCHAL	PLANNUMMER	PROJECTNUMMER	PLANNUMMER	UITGAVE
VERGUNNING	1:500	1.06m²	01500347	1.1	C

terreinprofiel 1

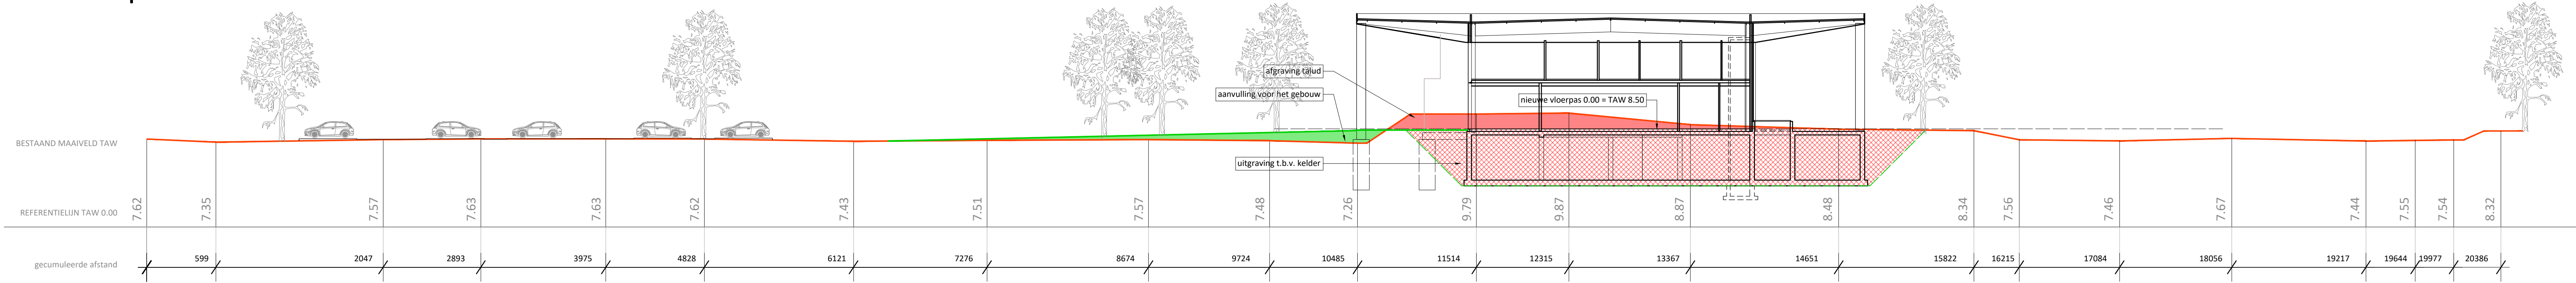



terreinprofiel 2

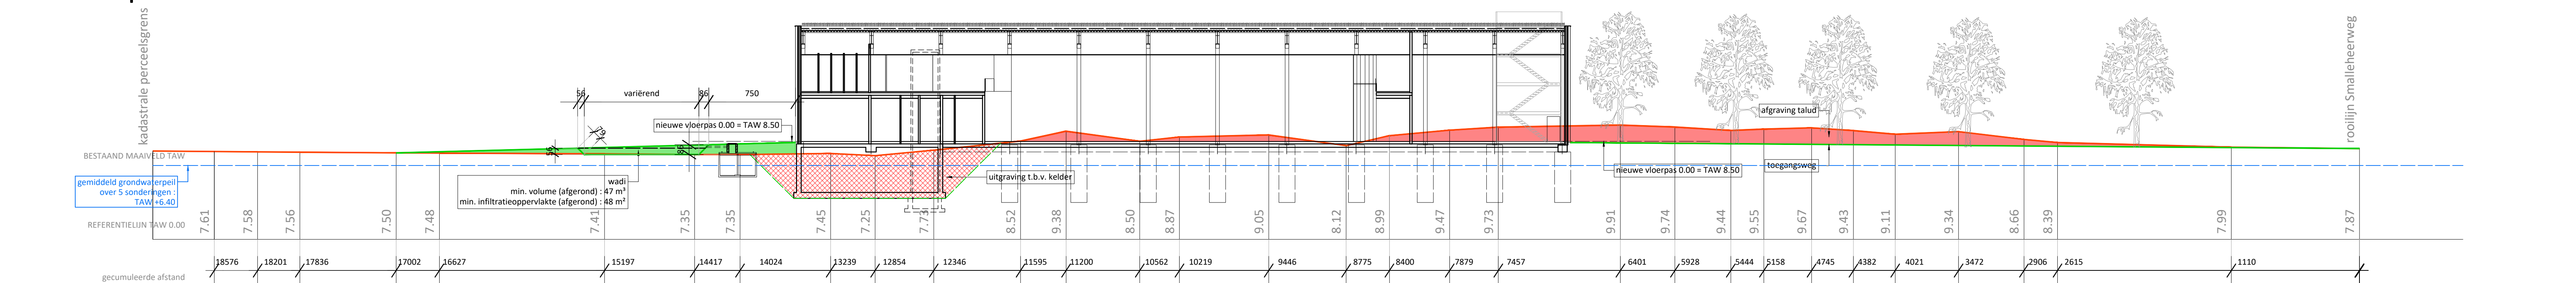

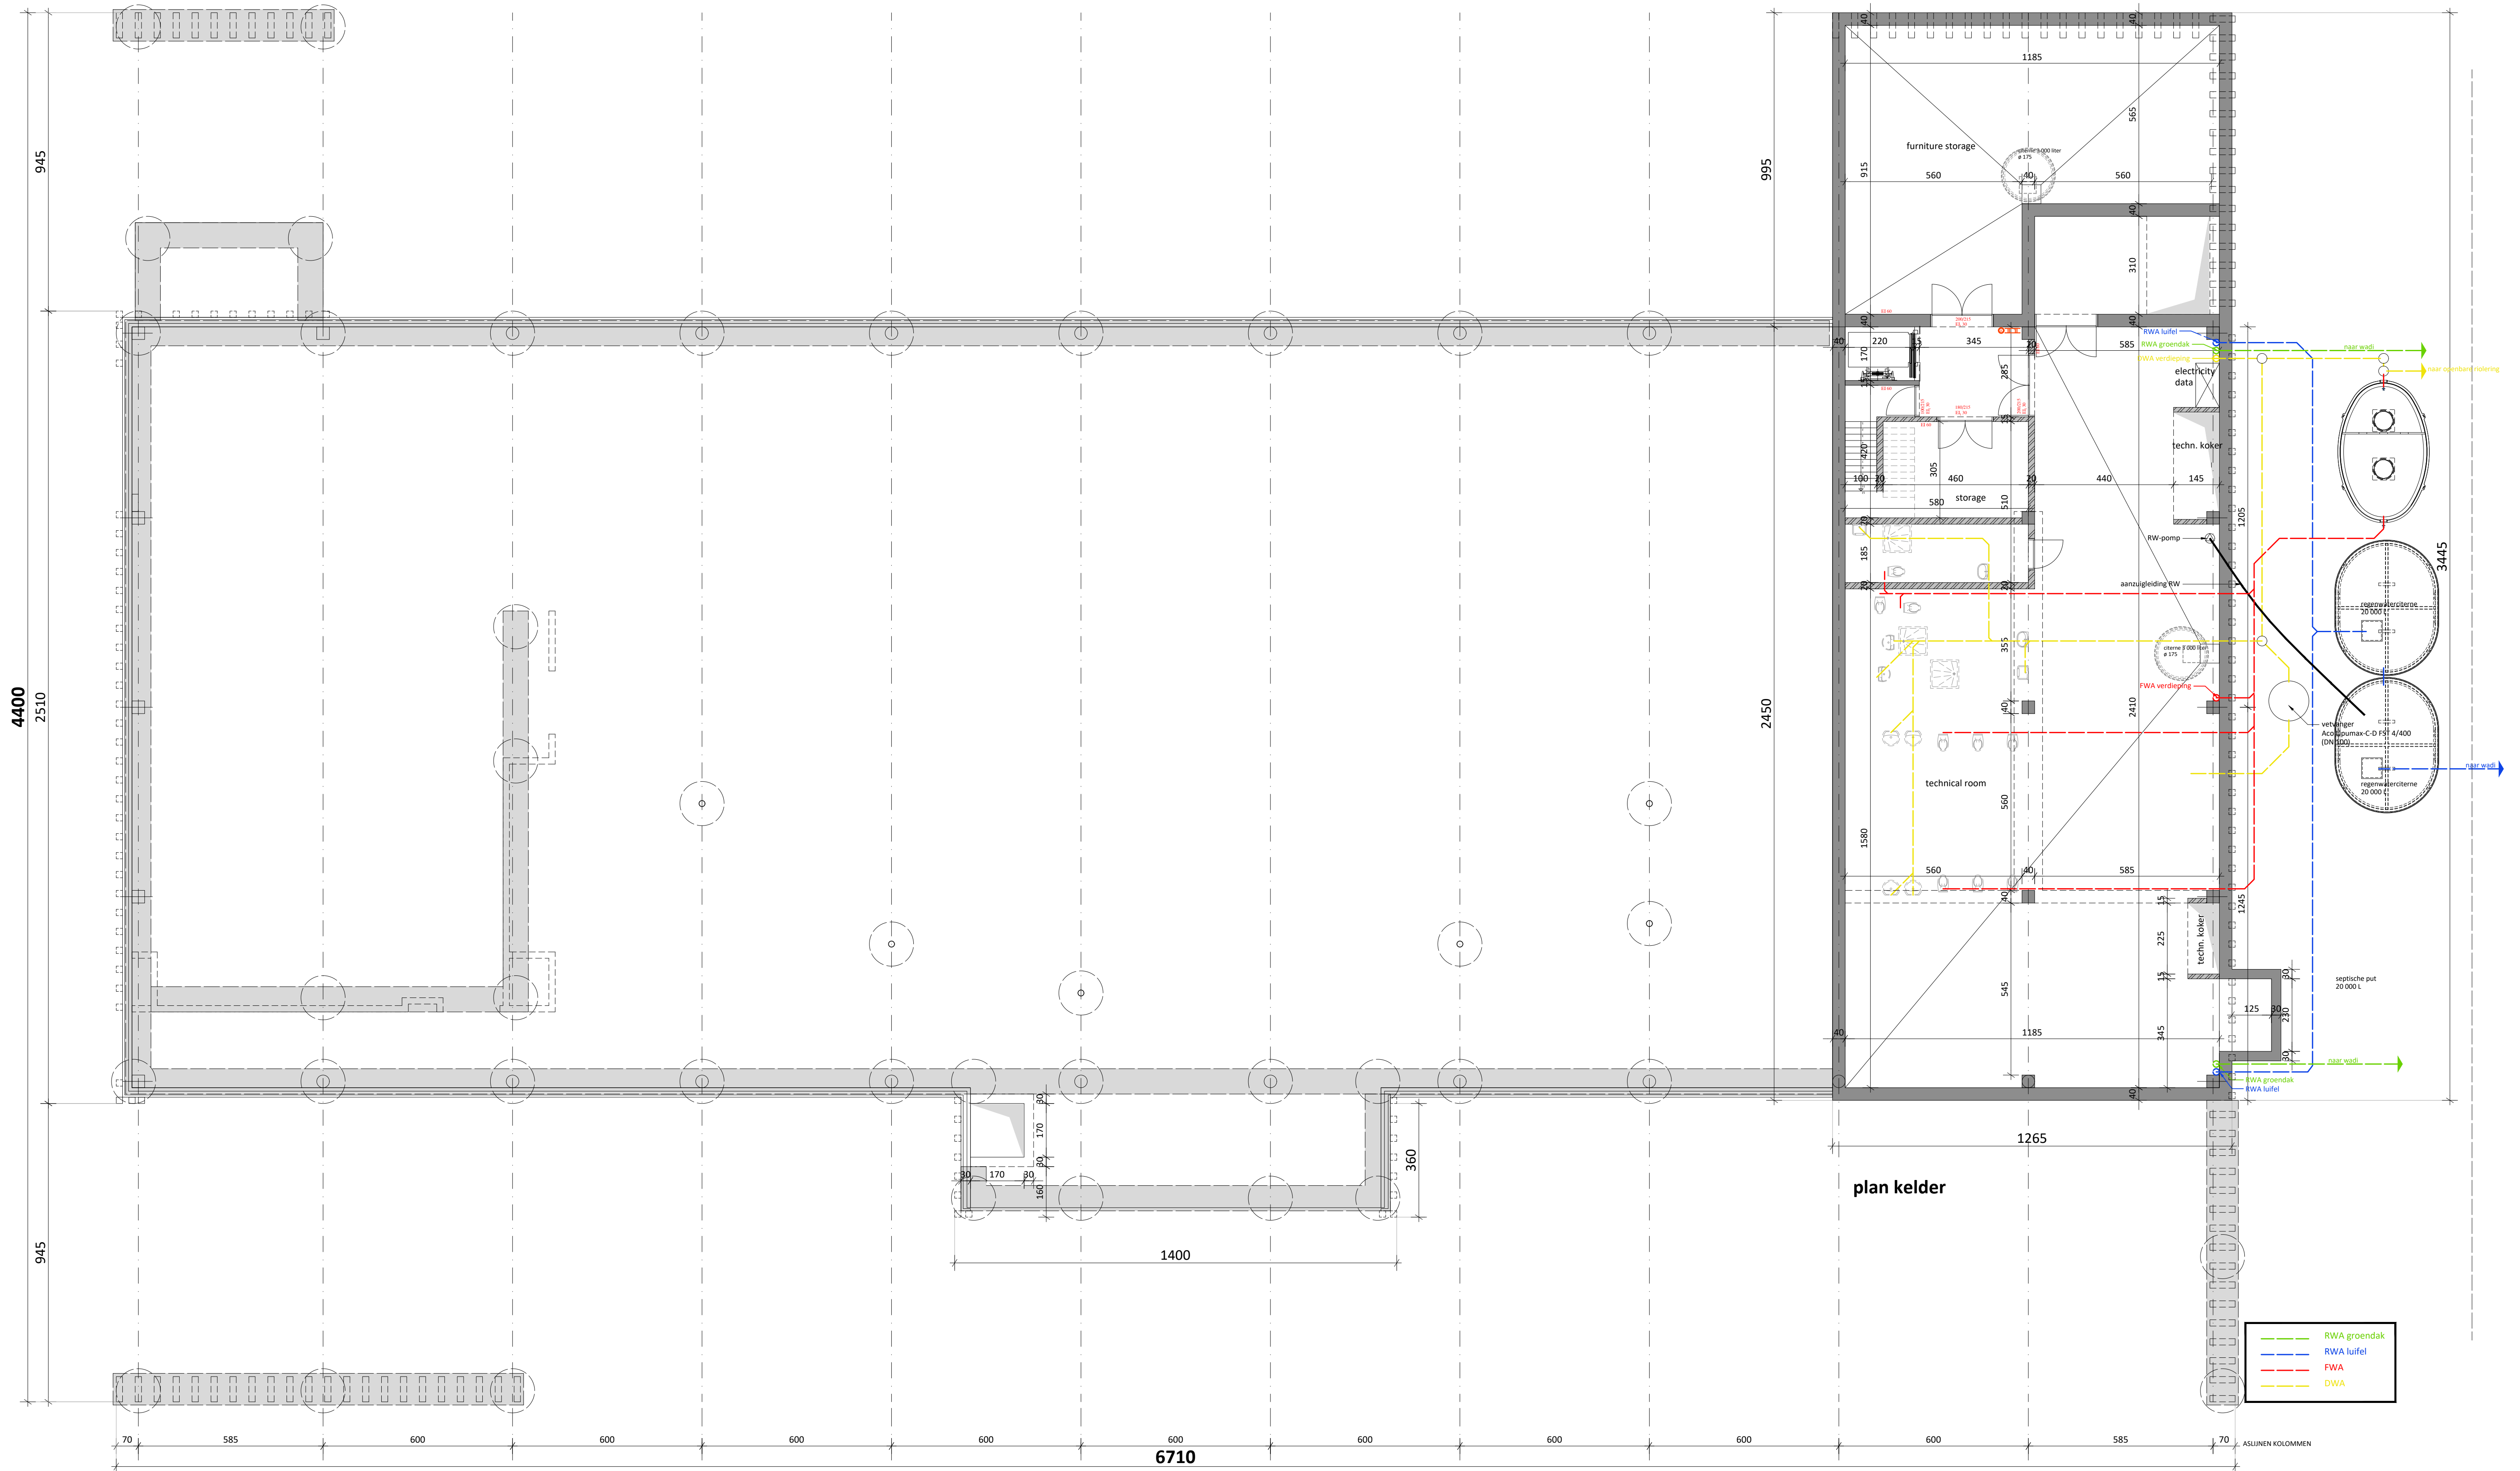

kelderplan - fundering - riolering

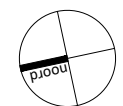

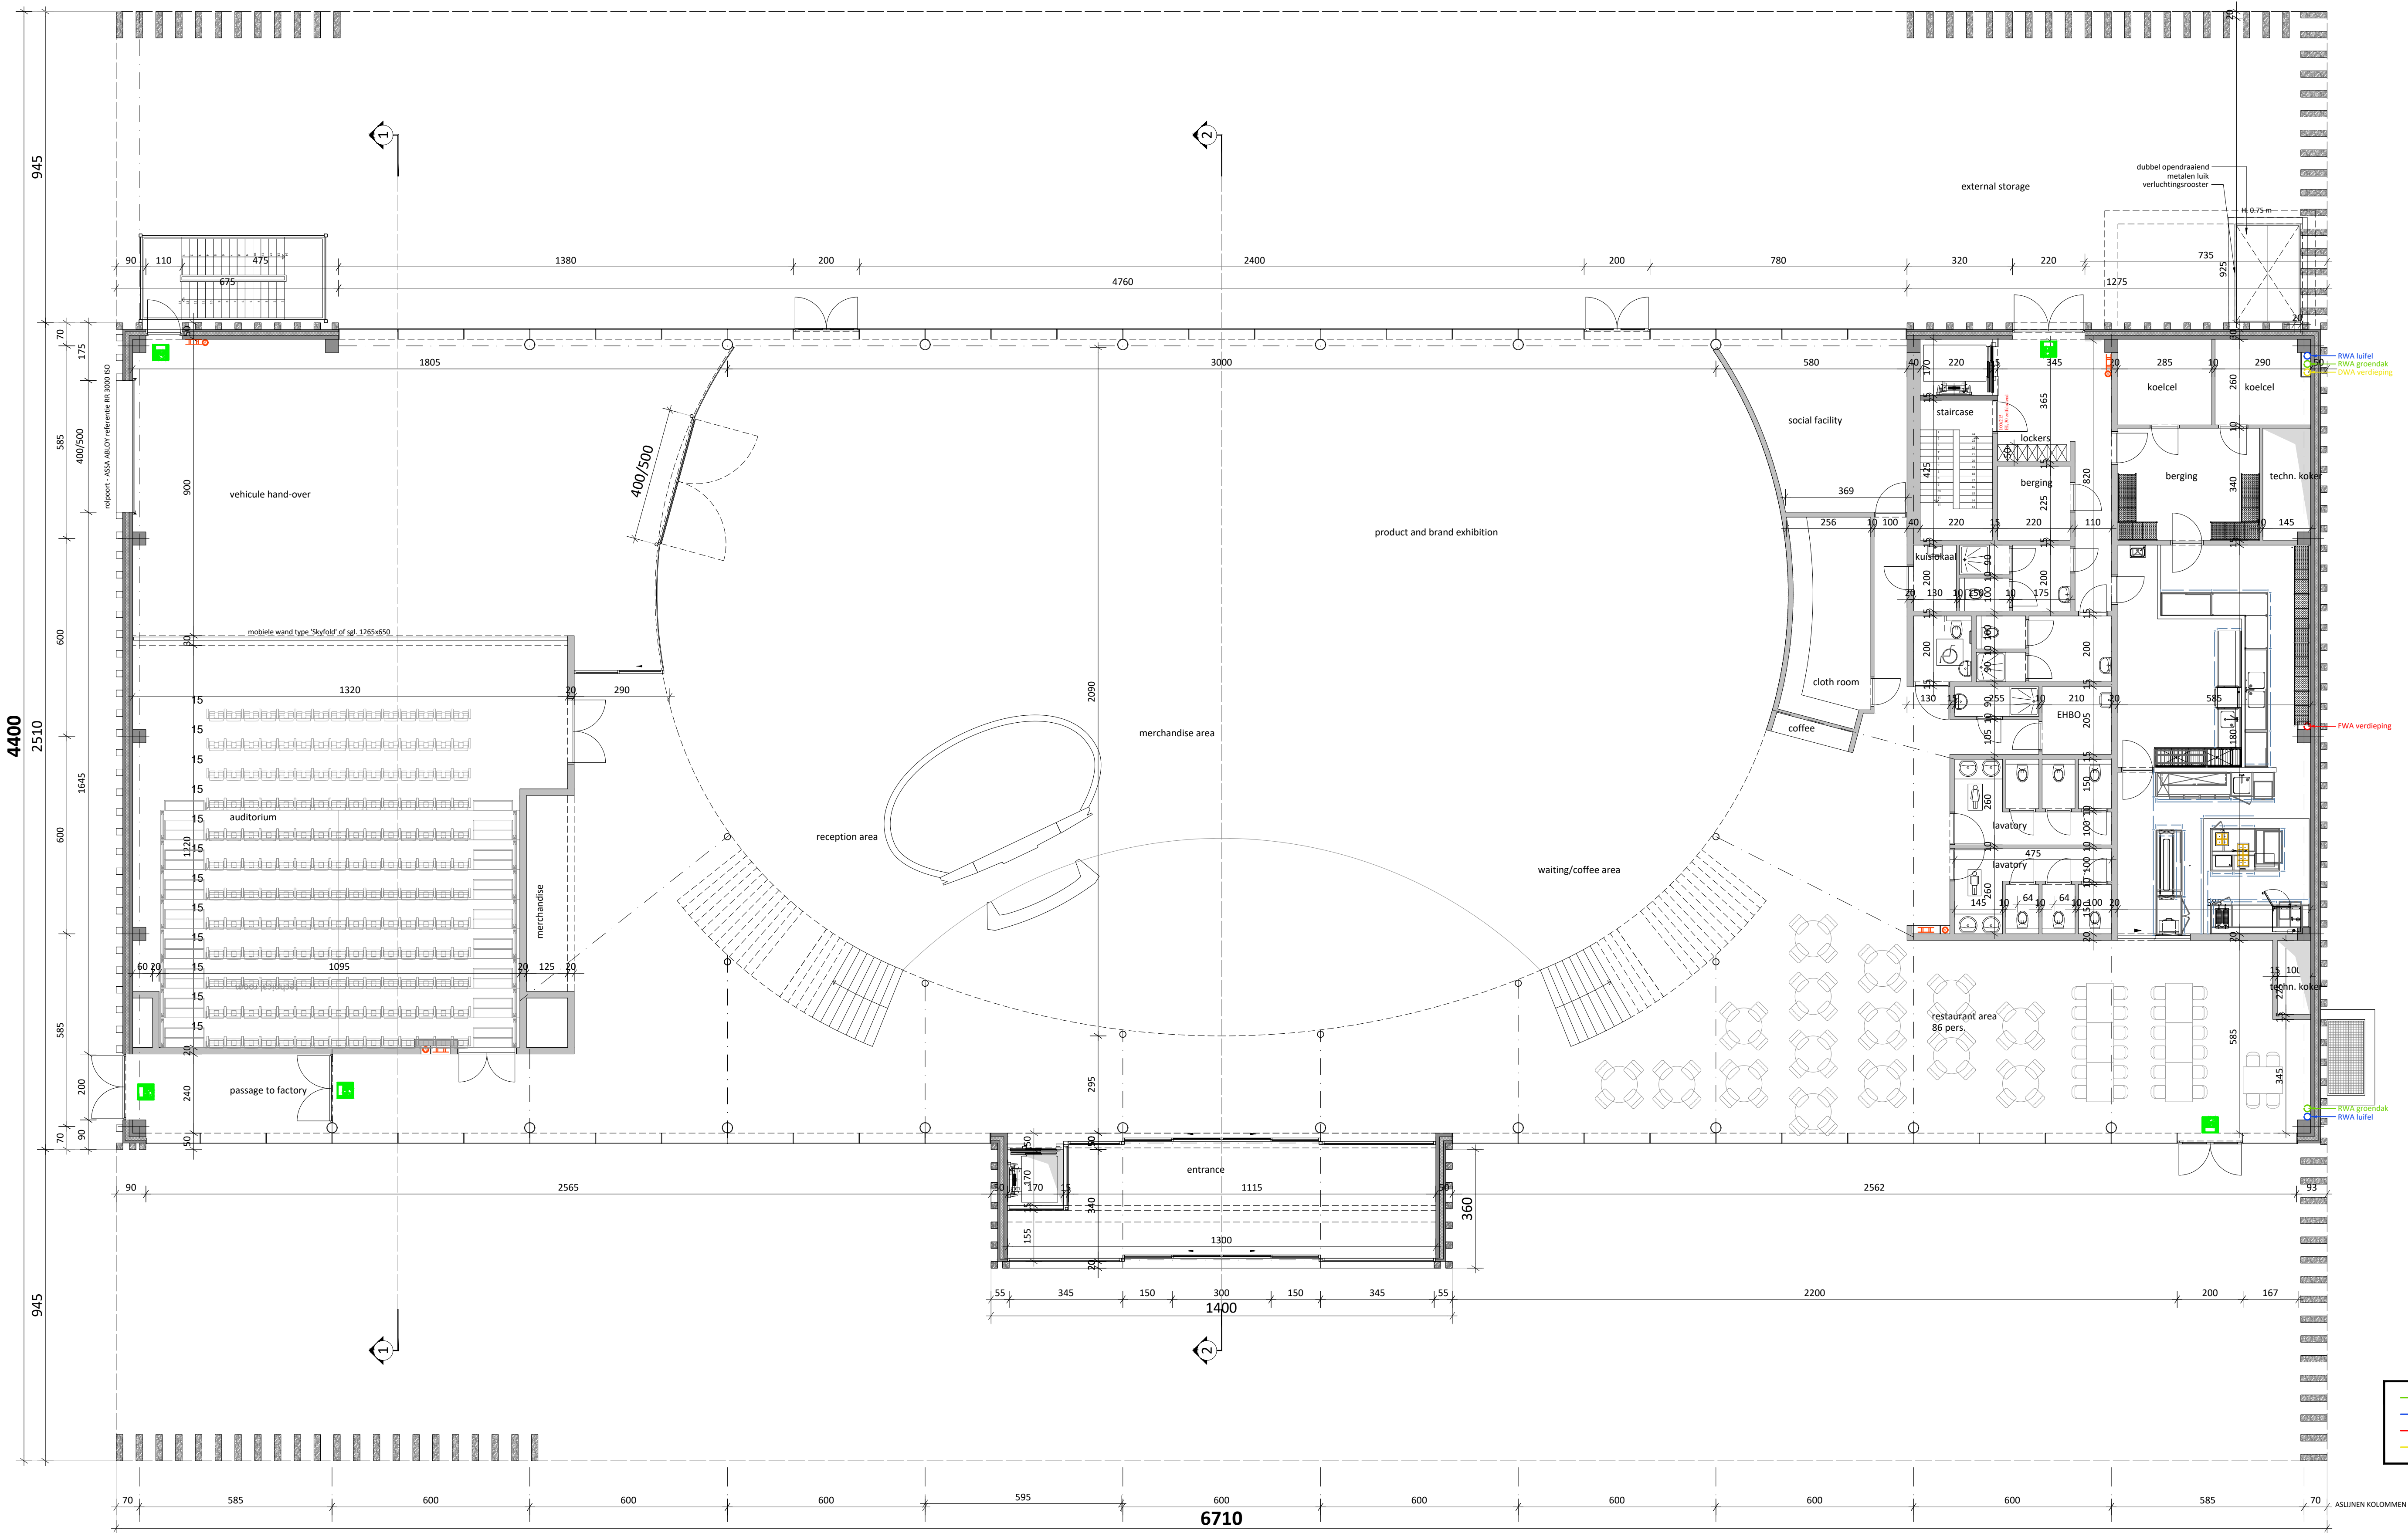

plan gelijkvloers

