




ARCHEOLOGIENOTA - BIJLAGEN

DENDERMONDE – FRANZ COURTENSSTRAAT

J. CLAESEN, B. VAN GENECHTEN,
E. AUDENAERT, K. BOUCKAERT,
& A. DOUCET

JUNI 2019



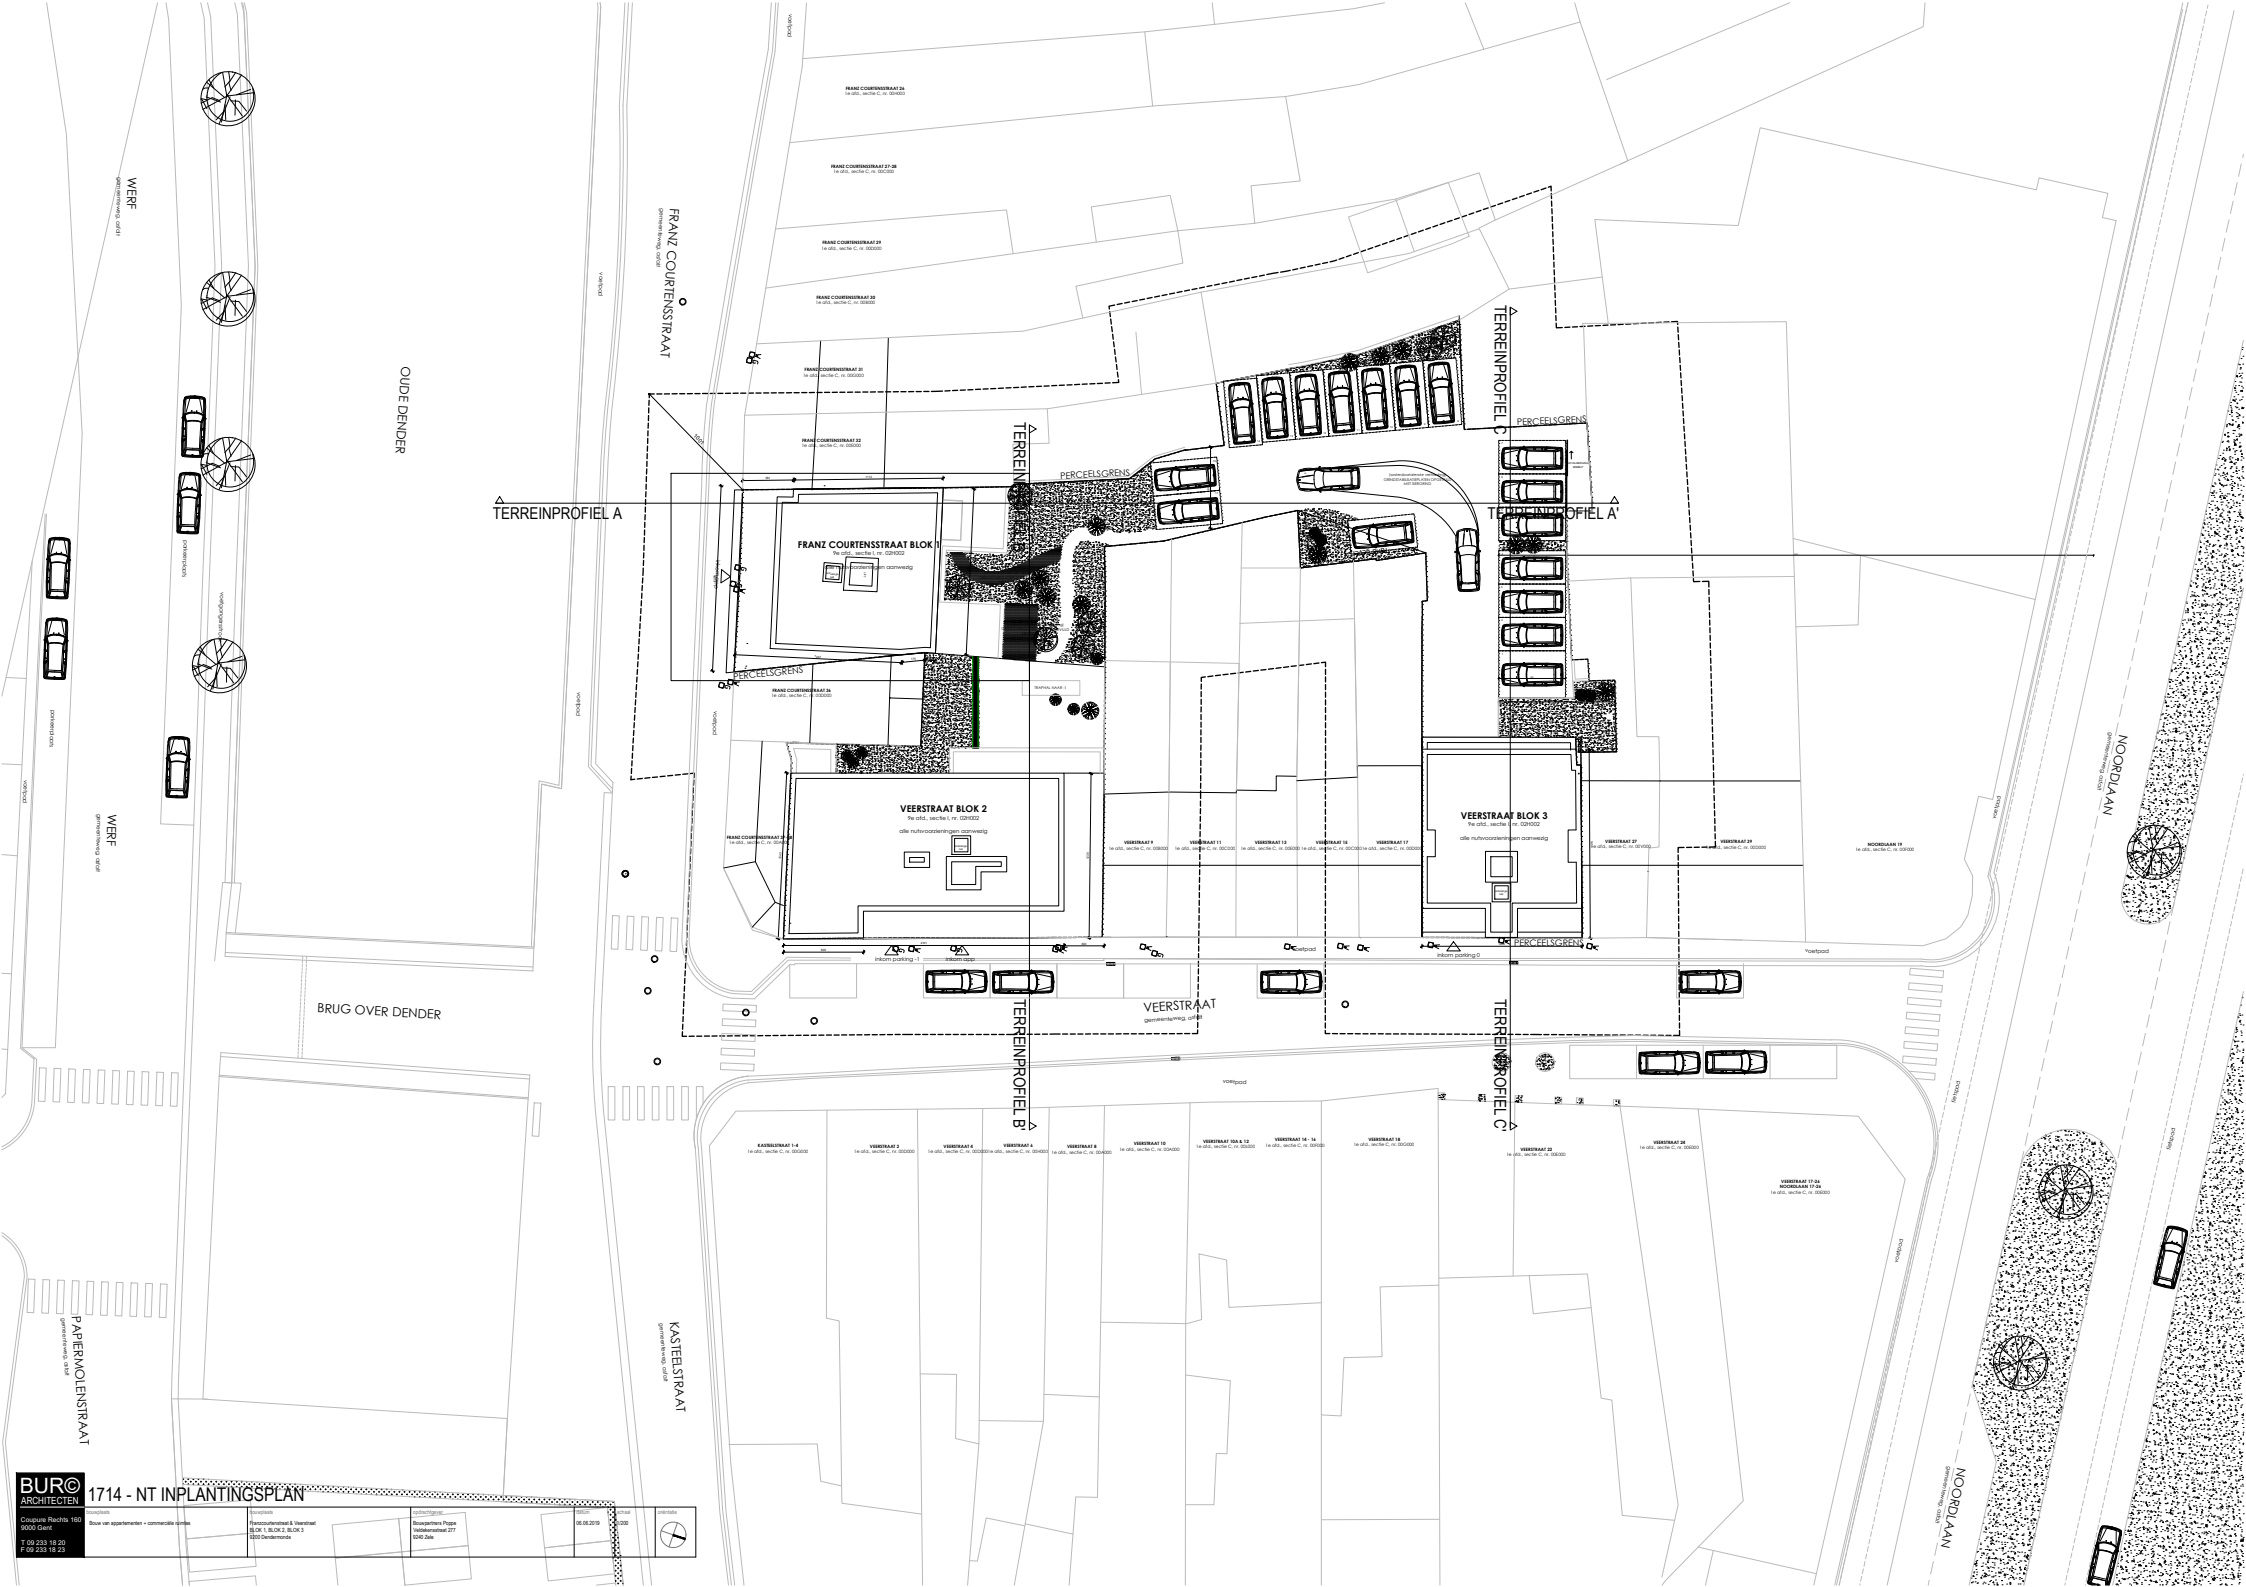

OUDE DENDER

BRUG OVER DENDER

FRANZ COURTENSTRAAT

KASTEELSTRAAT

NOORDLAAN

NOORDLAAN

BUR©
ARCHITECTEN

1714 - NT INPLANTINGSPLAN













Franz Courtenstraat




Veerstraat


Franz Courtenstraat




Veerstraat

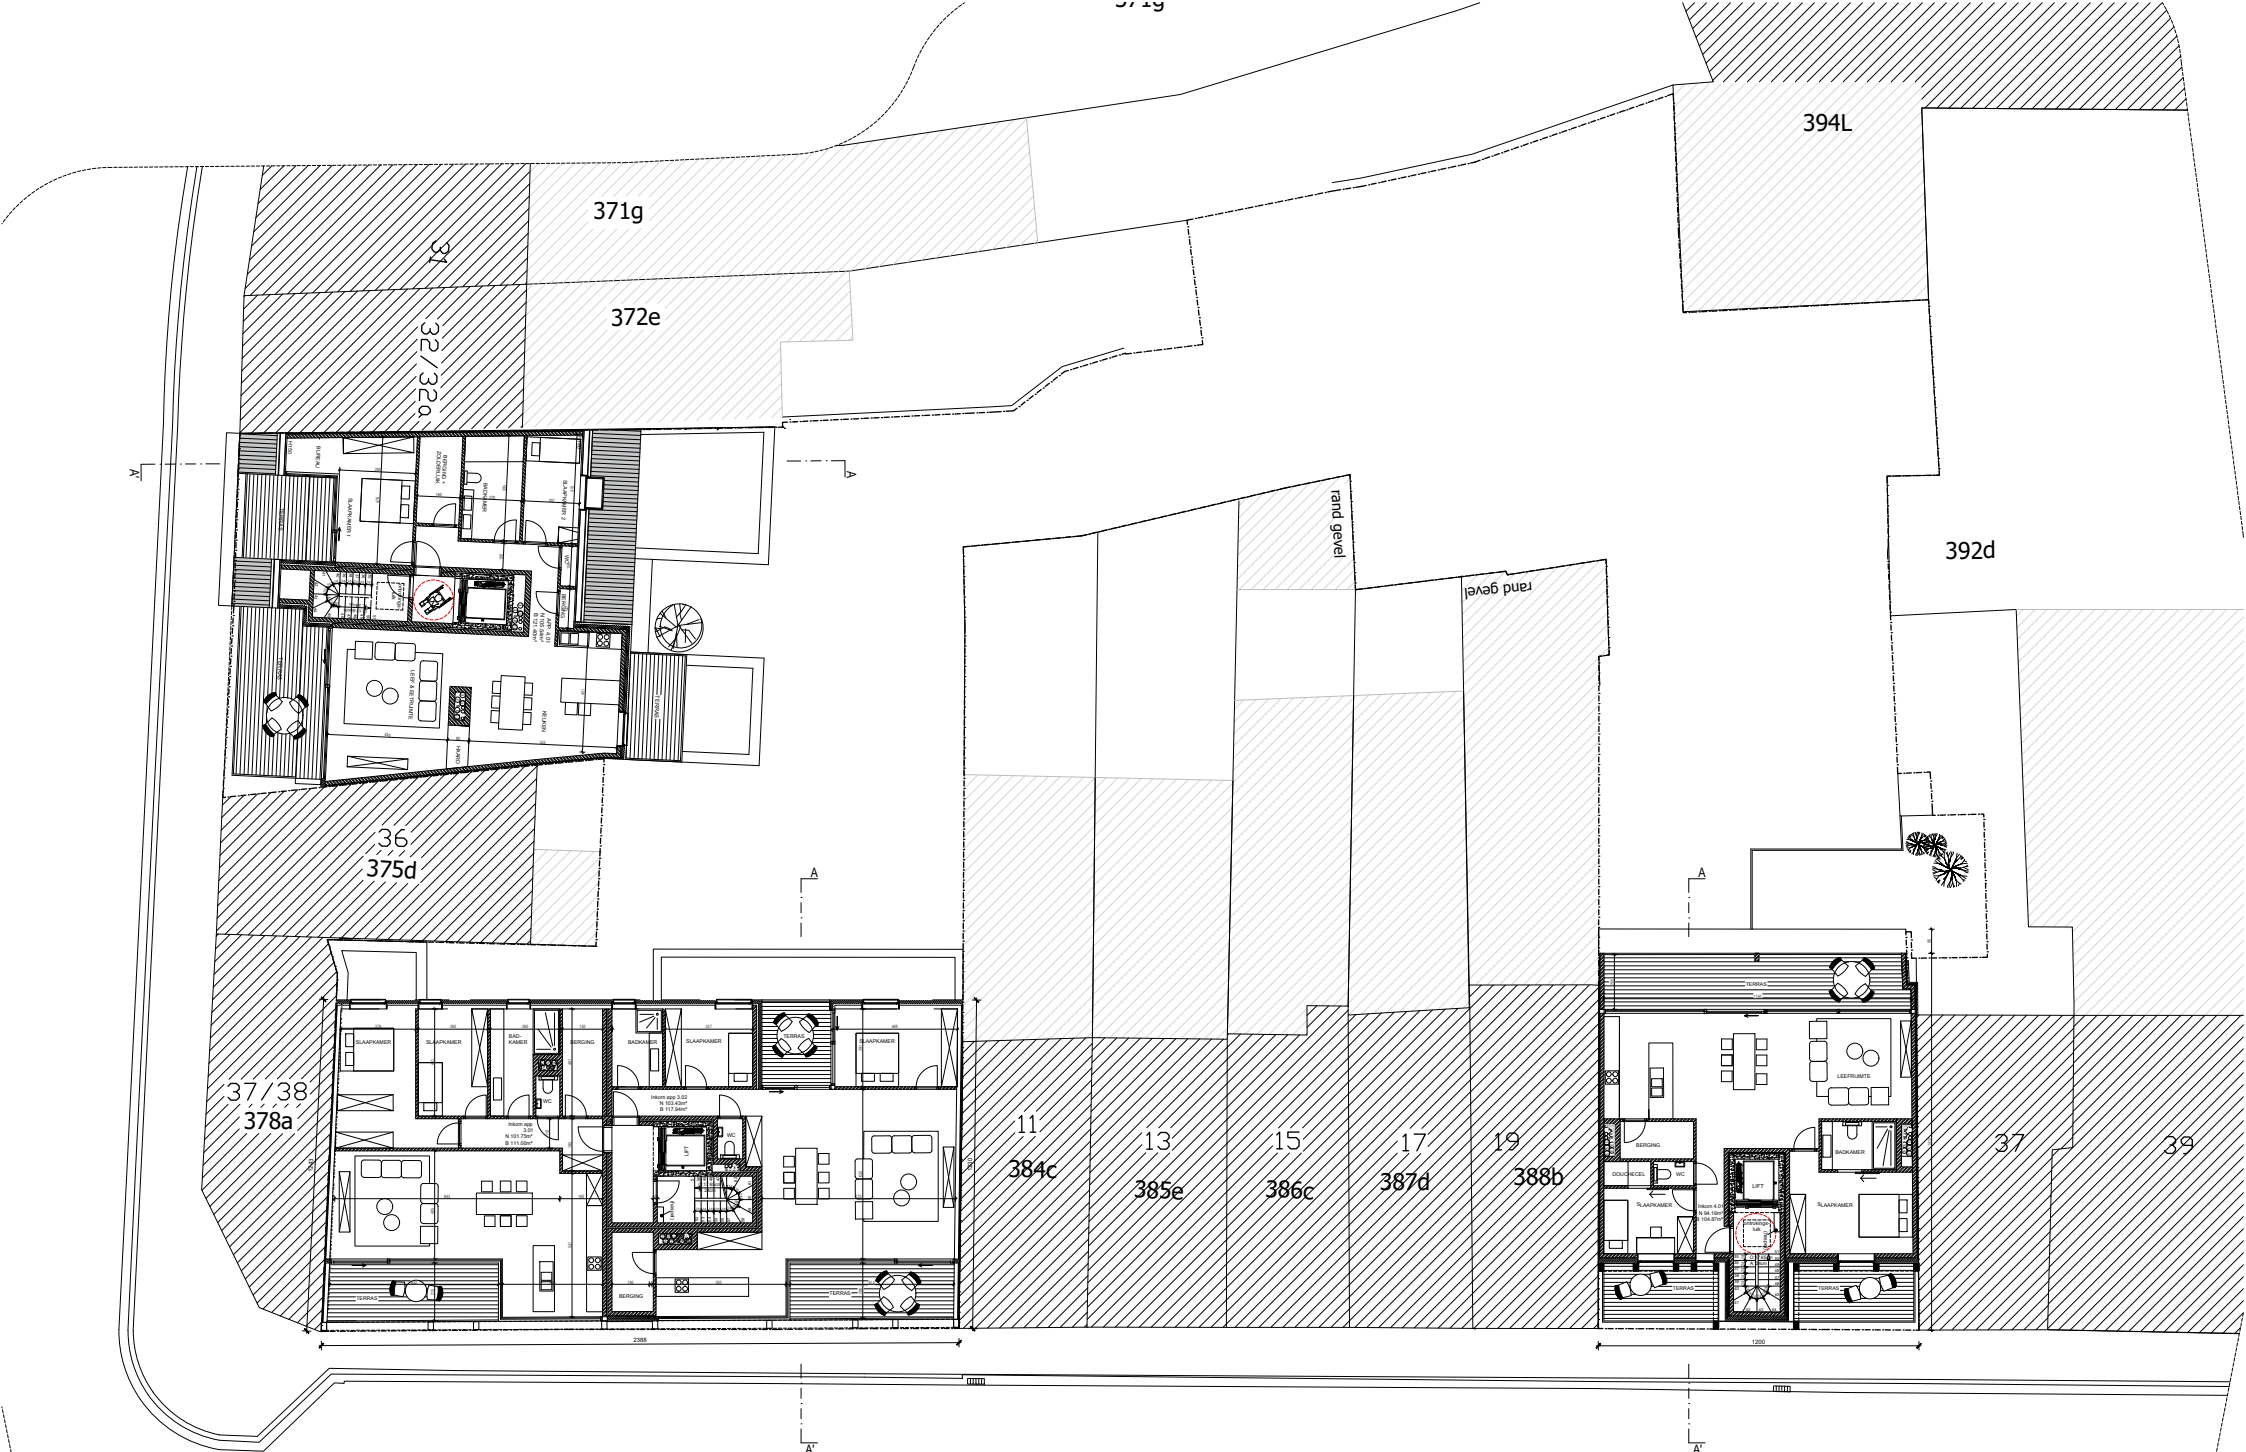

Veerstraat

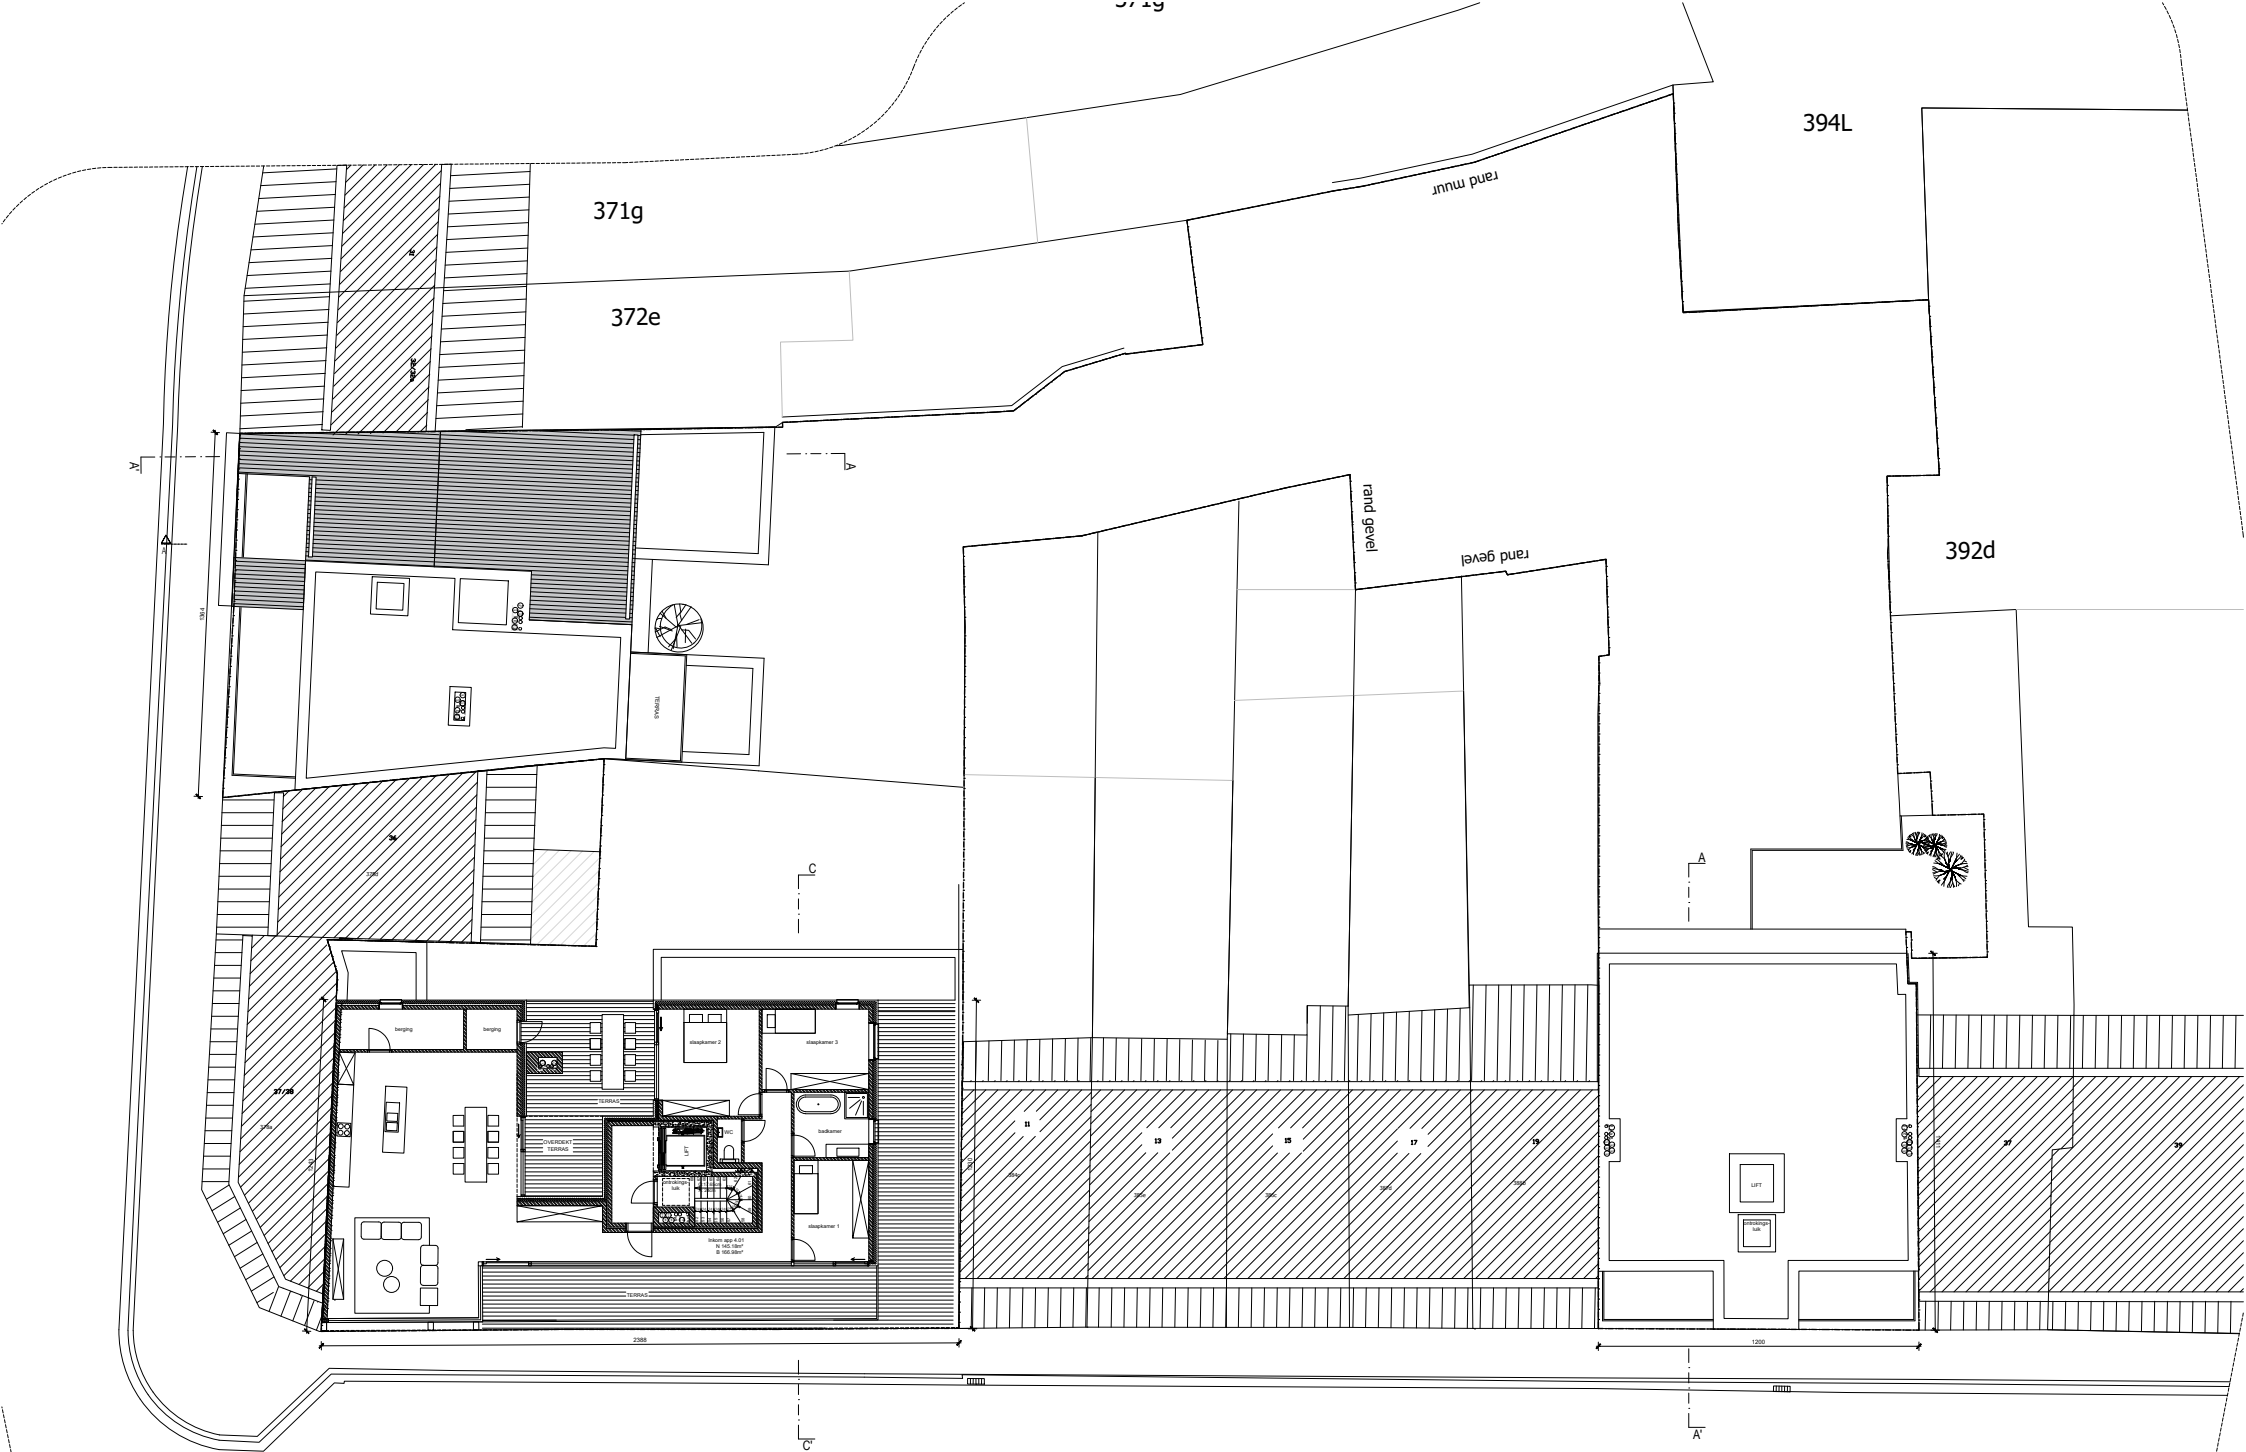

Veerstraat

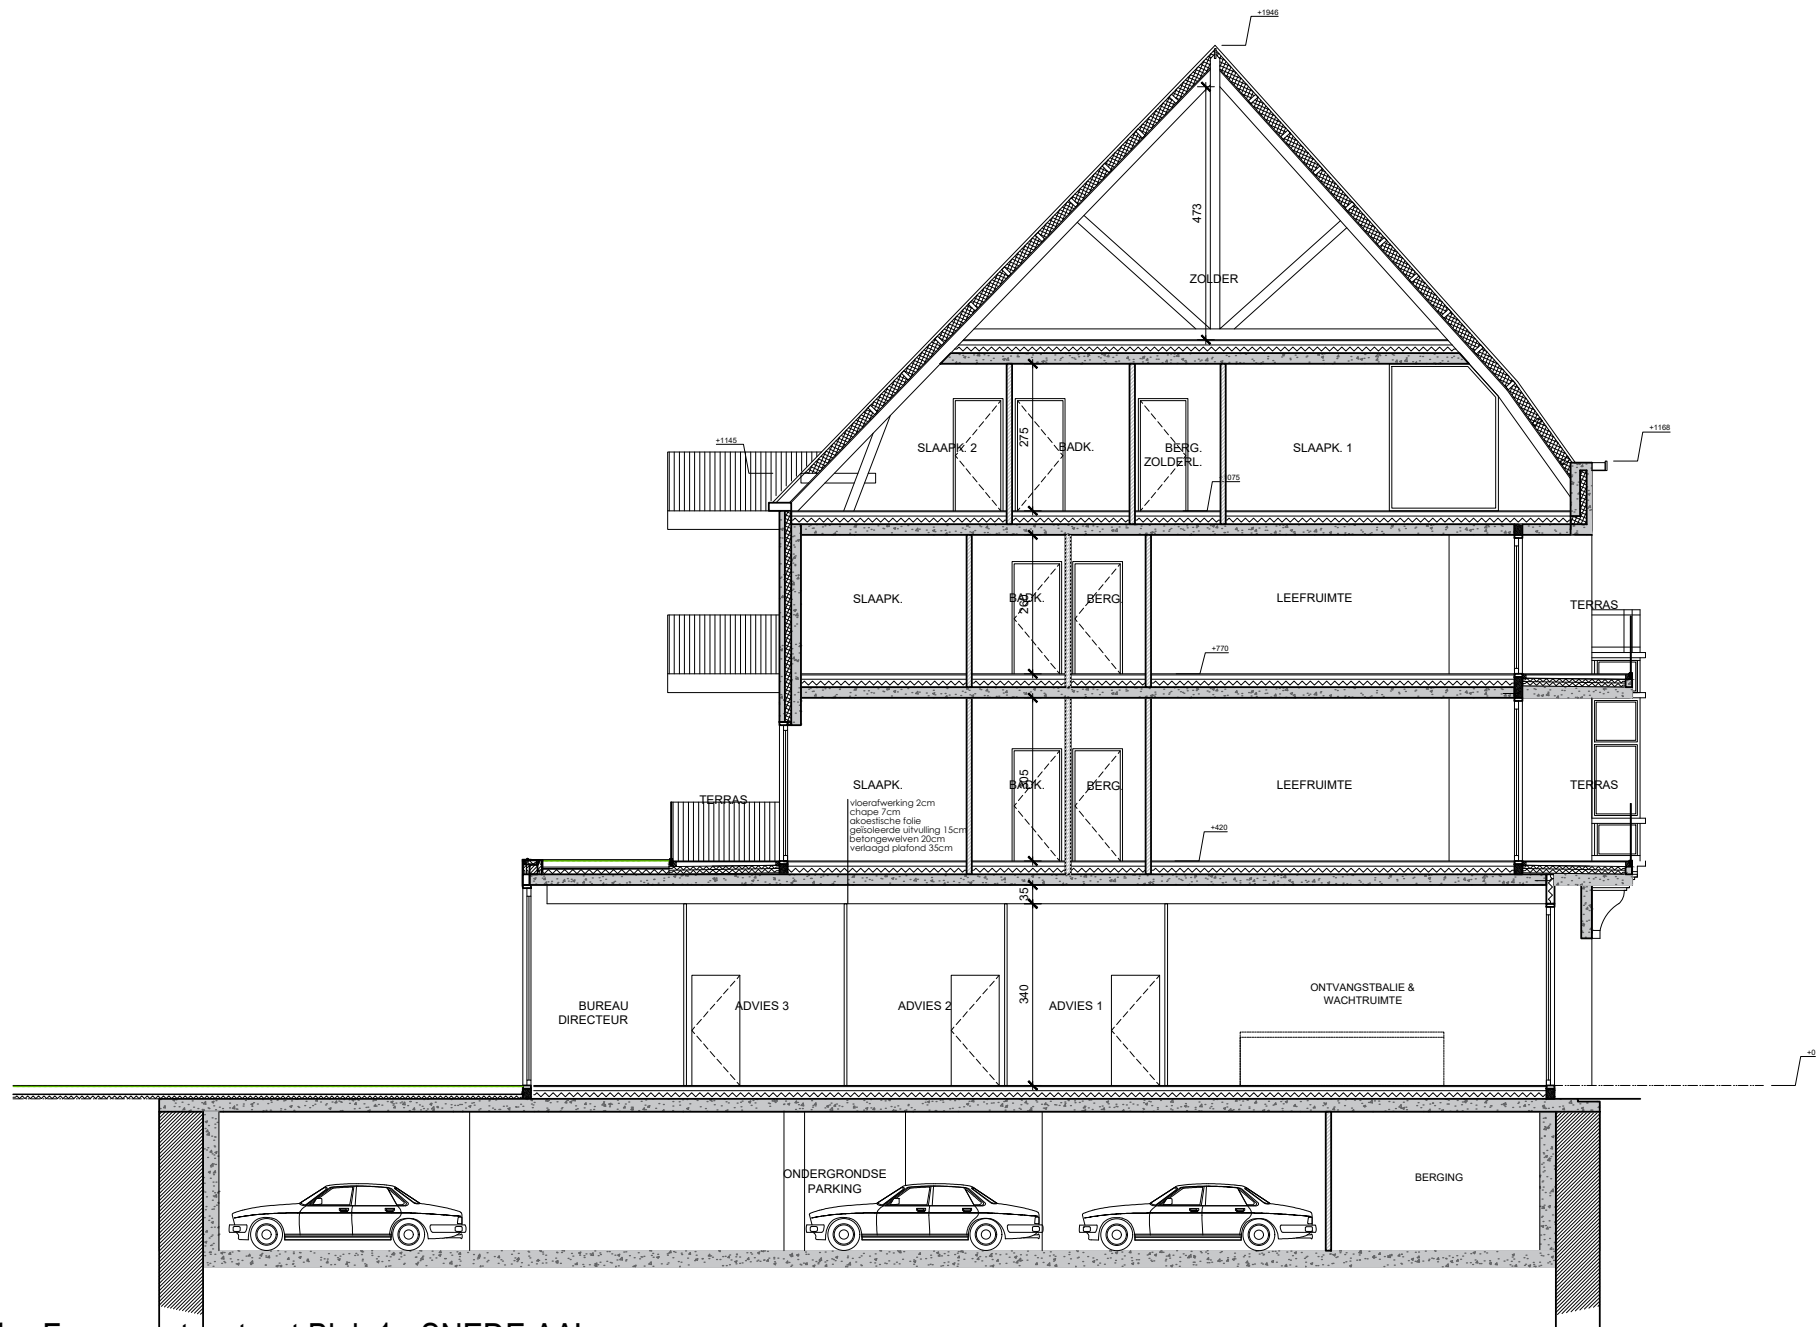


BUR©
ARCHITECTEN

Coupure Rechts 160
9000 Gent
T 09 233 18 20
F 09 233 18 23

1714 - Franzcourtenstraat Blok 1 - SNEDE AA'

project	bouwplaats	opdrachtgever	datum	schaal
Bouw van appartementen + commerciële ruimtes	Franzcourtenstraat & Veerstraat 9200 Dendermonde	Bouwpartners Poppe Veldekensstraat 277 9240 Zele	06.06.2019	1/100

opmeting bestaande toestand opgemeten door een beëdigd landmeter, alle afmetingen worden ter plaatse gecontroleerd door de uitvoerende aannemers, alle stabiliteitsberekeningen worden uitgevoerd door een erkend ingenieur stabiliteit

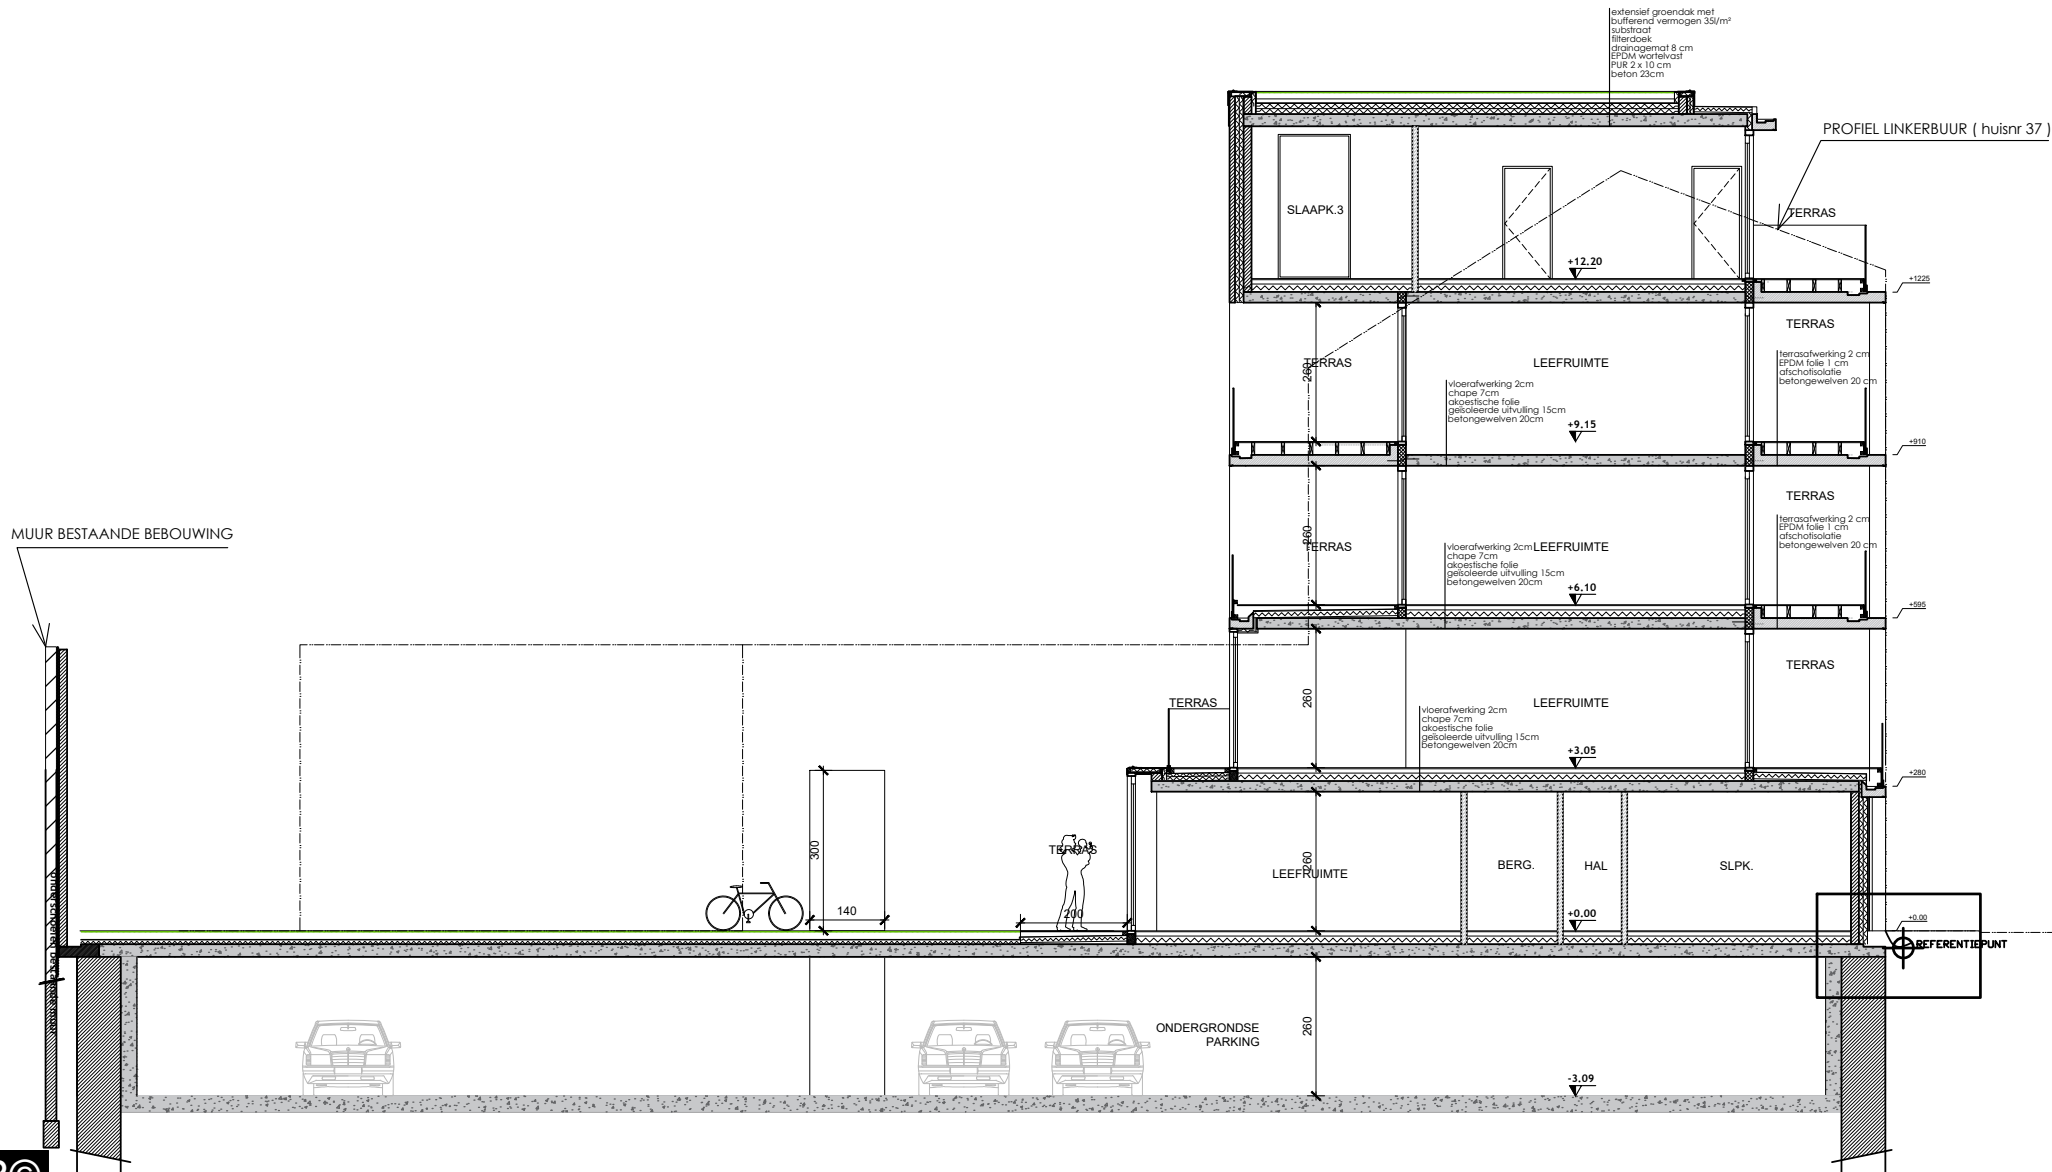

BUR©
ARCHITECTEN

Coupure Rechts 160
9000 Gent
T 09 233 18 20
F 09 233 18 23

1714 - Veerstraat Blok 2 - SNEDE AA'

project	bouwplaats	opdrachtgever	datum	schaal
Bouw van appartementen • commerciële ruimtes	Franzouitenstraat & Veerstraat 9200 Dendermonde	Bouwpartners Poppe Veldekensstraat 277 9240 Zele	06.06.2019	1/100

opmeting bestaande toestand opgemeten door een beëdigd landmeter, alle afmetingen worden ter plaatse gecontroleerd door de uitvoerende aannemers, alle stabiliteitsberekeningen worden uitgevoerd door een erkend ingenieur stabiliteit

