






 

project	Studentenhuisvesting UGent Campus Sterre - Fl. 40.14	schaal	1/100	datum	02/07/2019	getekend	LQ	gewijzigd		fase	BA	tekeningnummer	A202	index	
titel	Home A - snede A2														
opdrachtgever	Universiteit Gent														
ontwerpleam	Sint-Pietersnieuwstraat 25, 9000 Gent, 09 264 79 76, pamel.simoens@UGent.be TV Bovenbouw architectuur - Huseynick Vanmeirhaeghe architecten - BGroup Greisch - Tecon-Groep François Laurentplein 1 bus 5, 9000 Gent, 09 223 40 23, mail@havana.be														
														formaat	A2

Alle maten zijn indicatief en moeten ter plaatse gecontroleerd worden. Alle maten zijn in cm tenzij anders vermeld.
Voor stabiliteitsonderdelen: zie plannen ir. stabiliteit

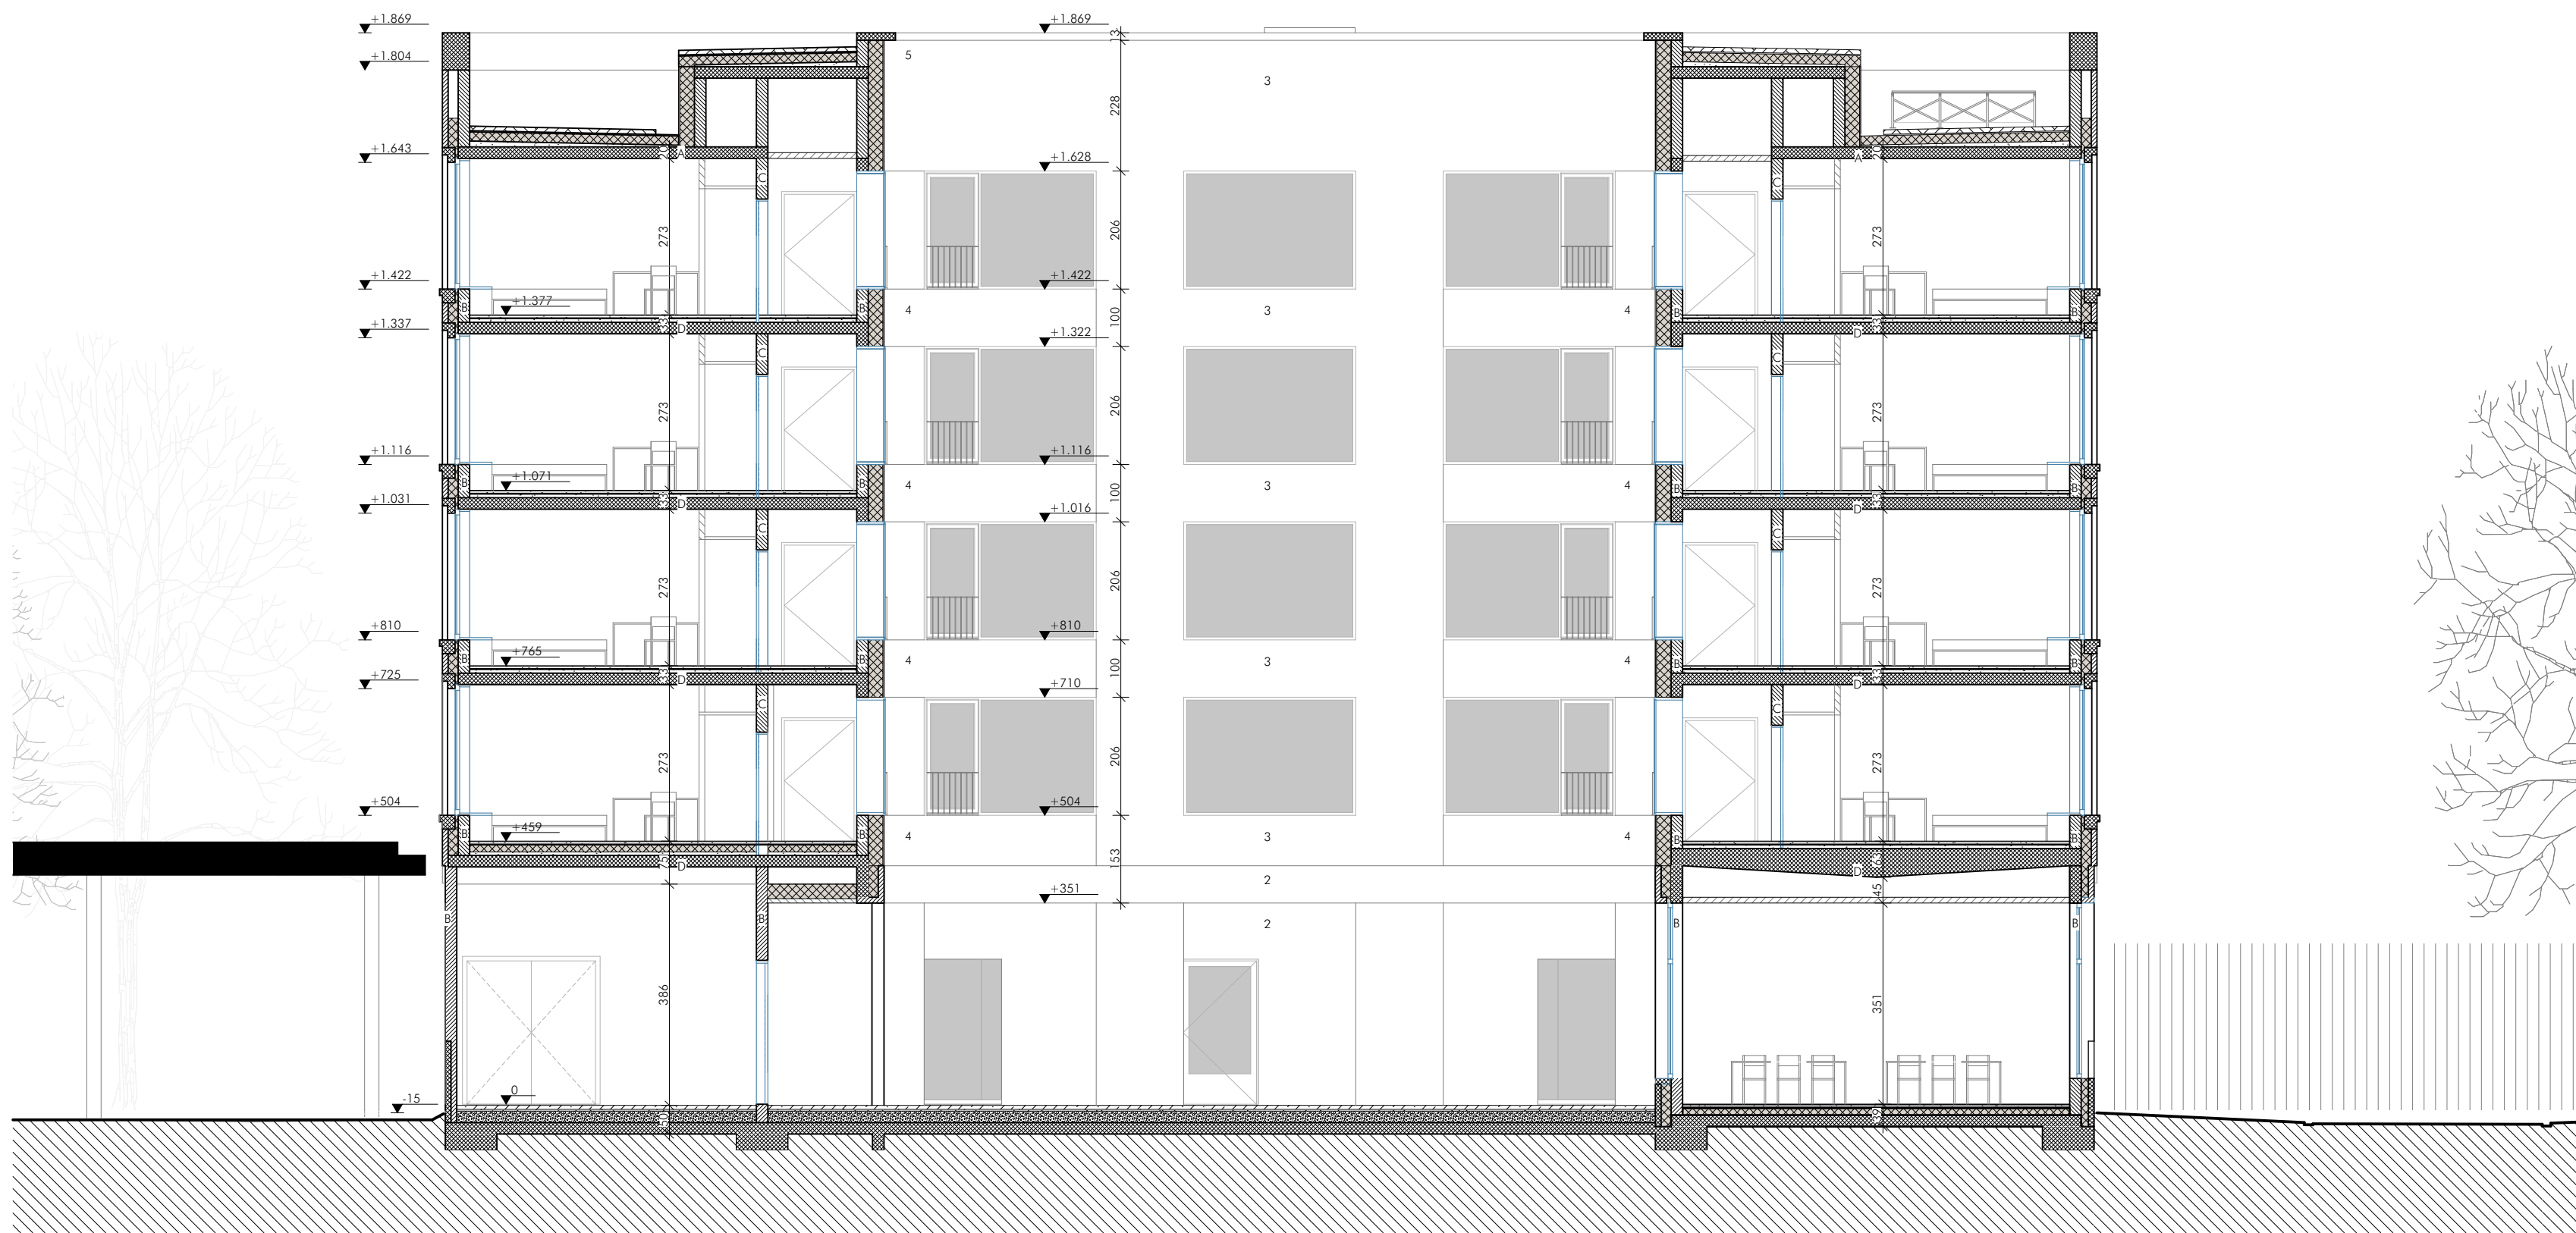

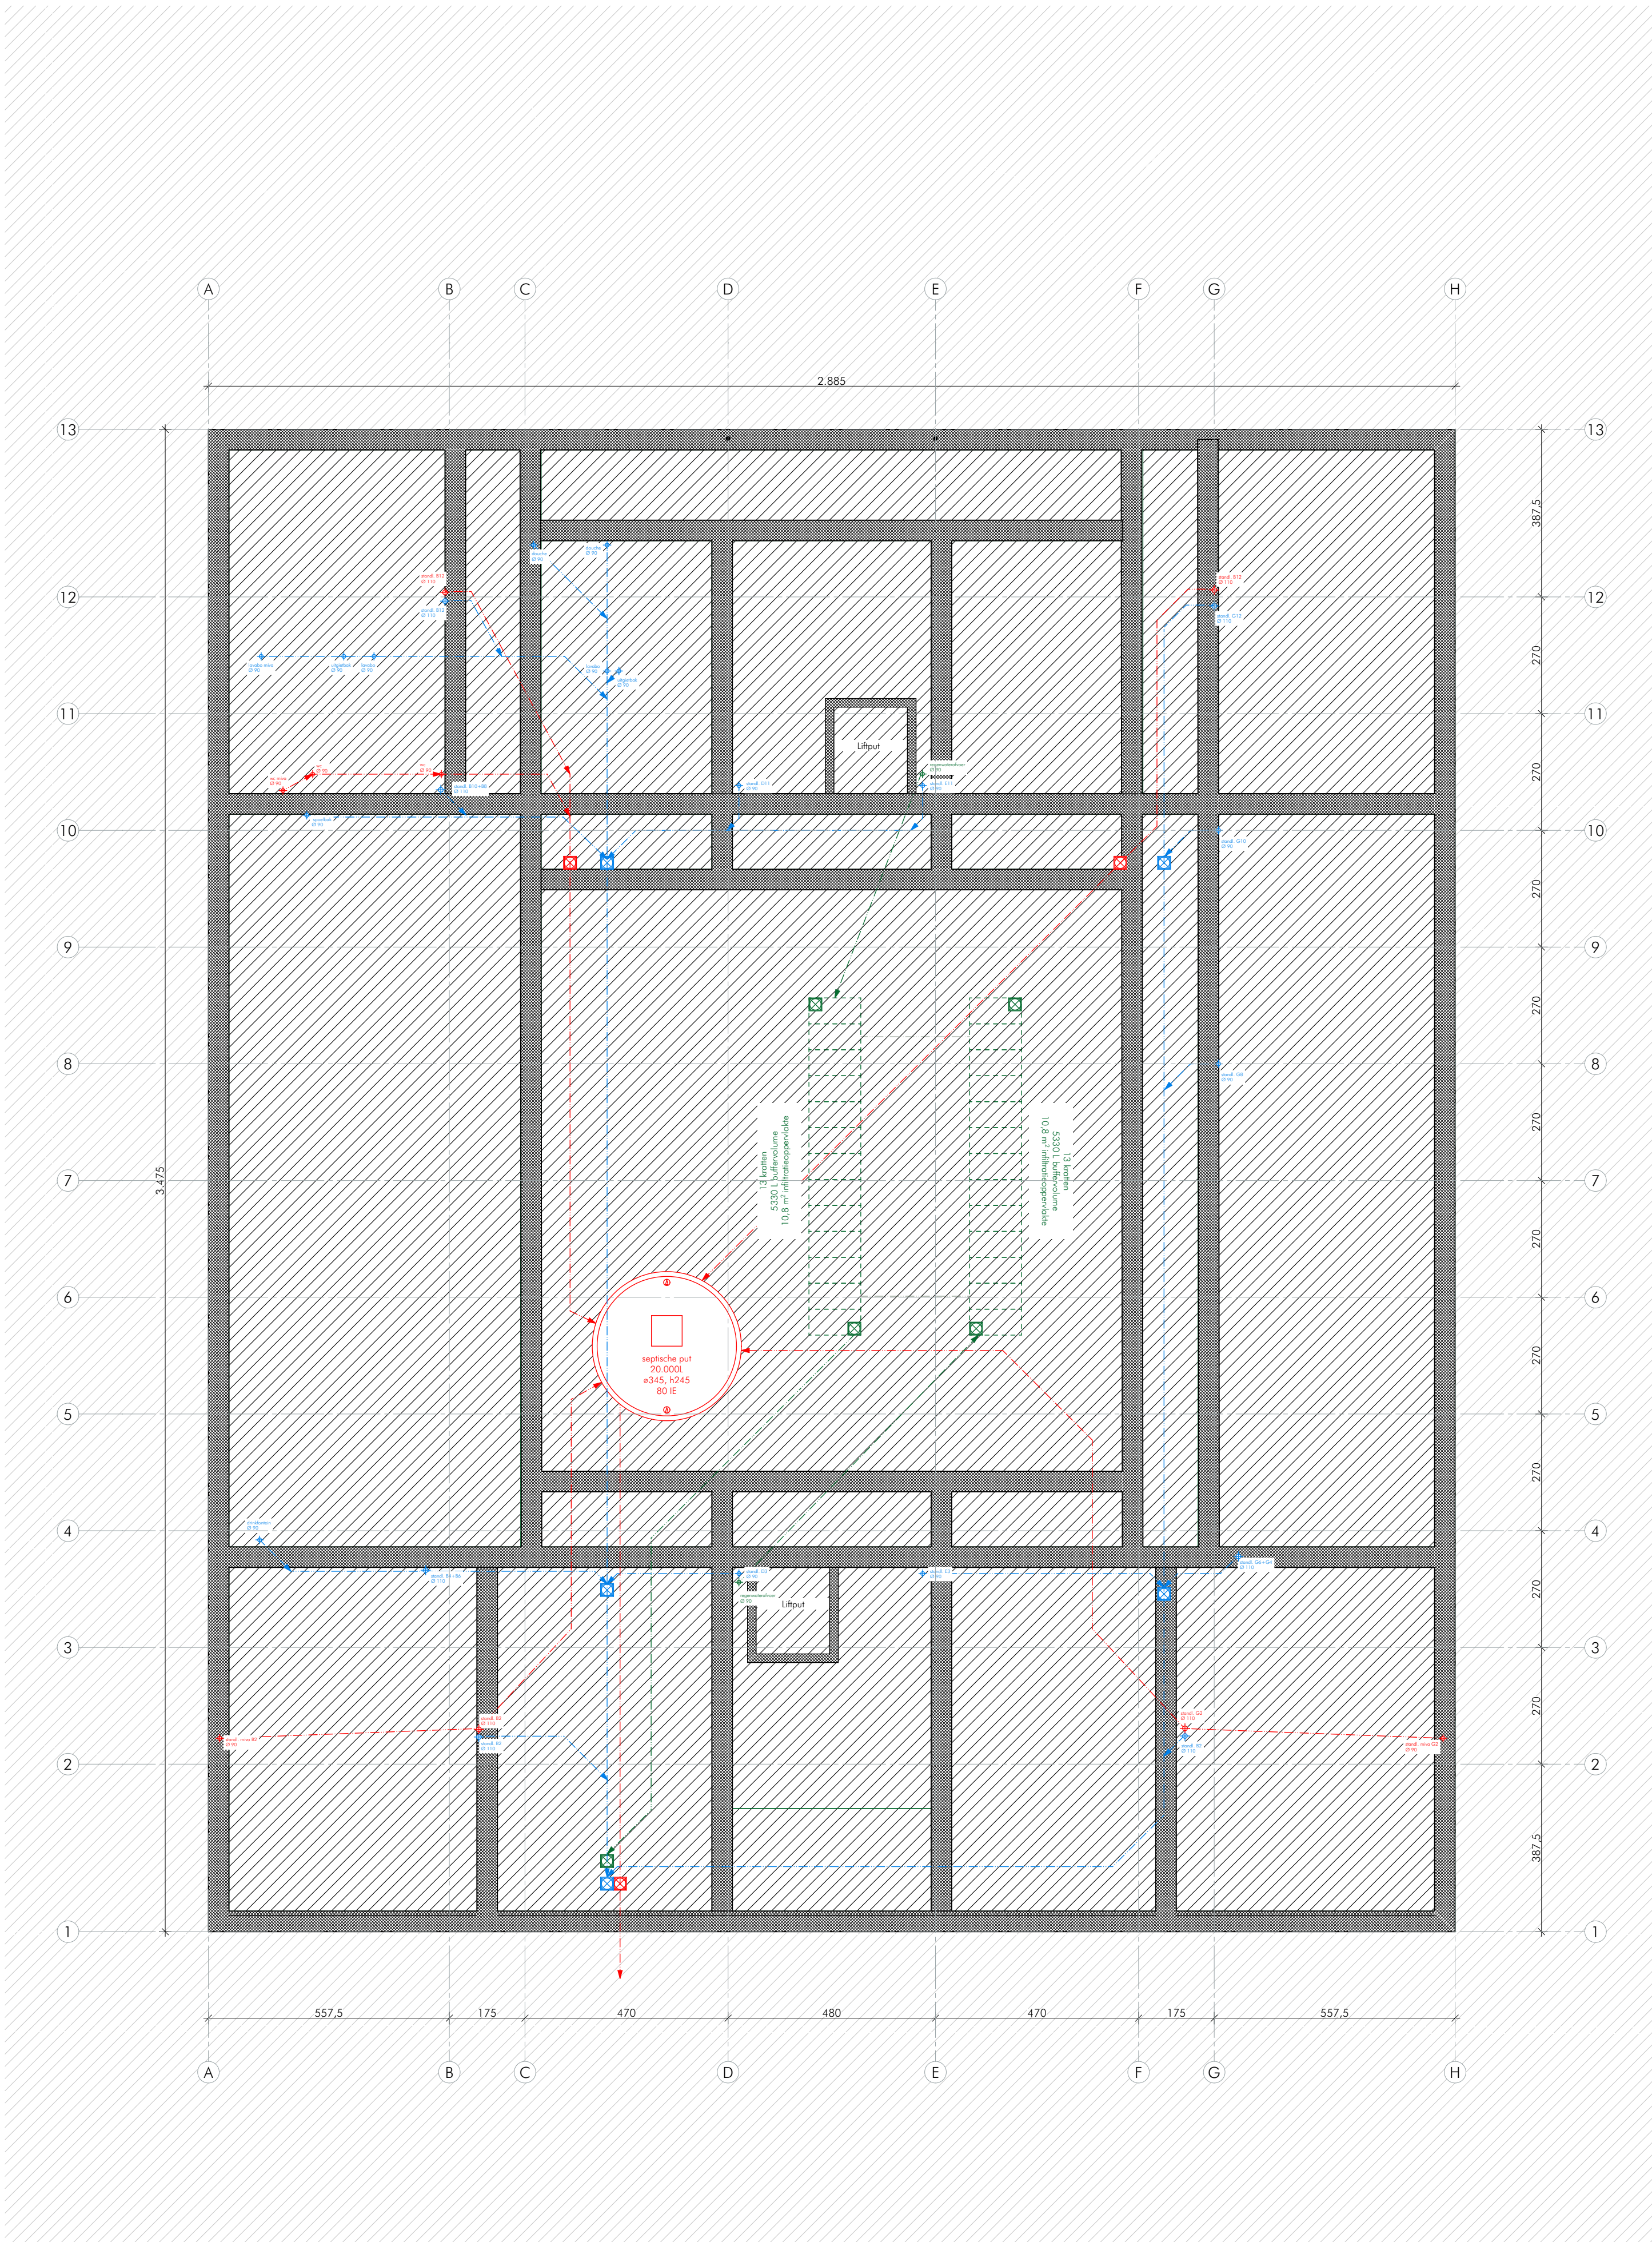

project Studentenhuisvesting UGent Campus Sterre
titel Home A - niveau -1



DRAFT


schaal 1/100 datum 12/04/2019 getekend LQ gewijzigd fase BA tekeningnummer A101 index

opdrachtgever Universiteit Gent
Sint-Pietersnieuwstraat 25, 9000 Gent, 09 264 79 76, pamel.simoens@UGent.be
ontwerpleam TV Bovenbouw architectuur - Hoernyck Vanneirhaeghe architecten - BGroup Greisch - Tecon-Groep
François Laurentplein 1 bus 5, 9000 Gent, 09 223 40 23, mail@havona.be

Alle maten zijn indicatief en moeten ter plaatse gecontroleerd worden. Alle maten zijn in cm tenzij anders vermeld.
Voor stabiliteitsonderdelen: zie plannen iv. stabiliteit

formaat
A2

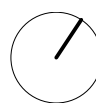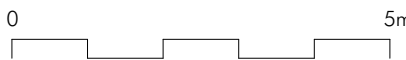

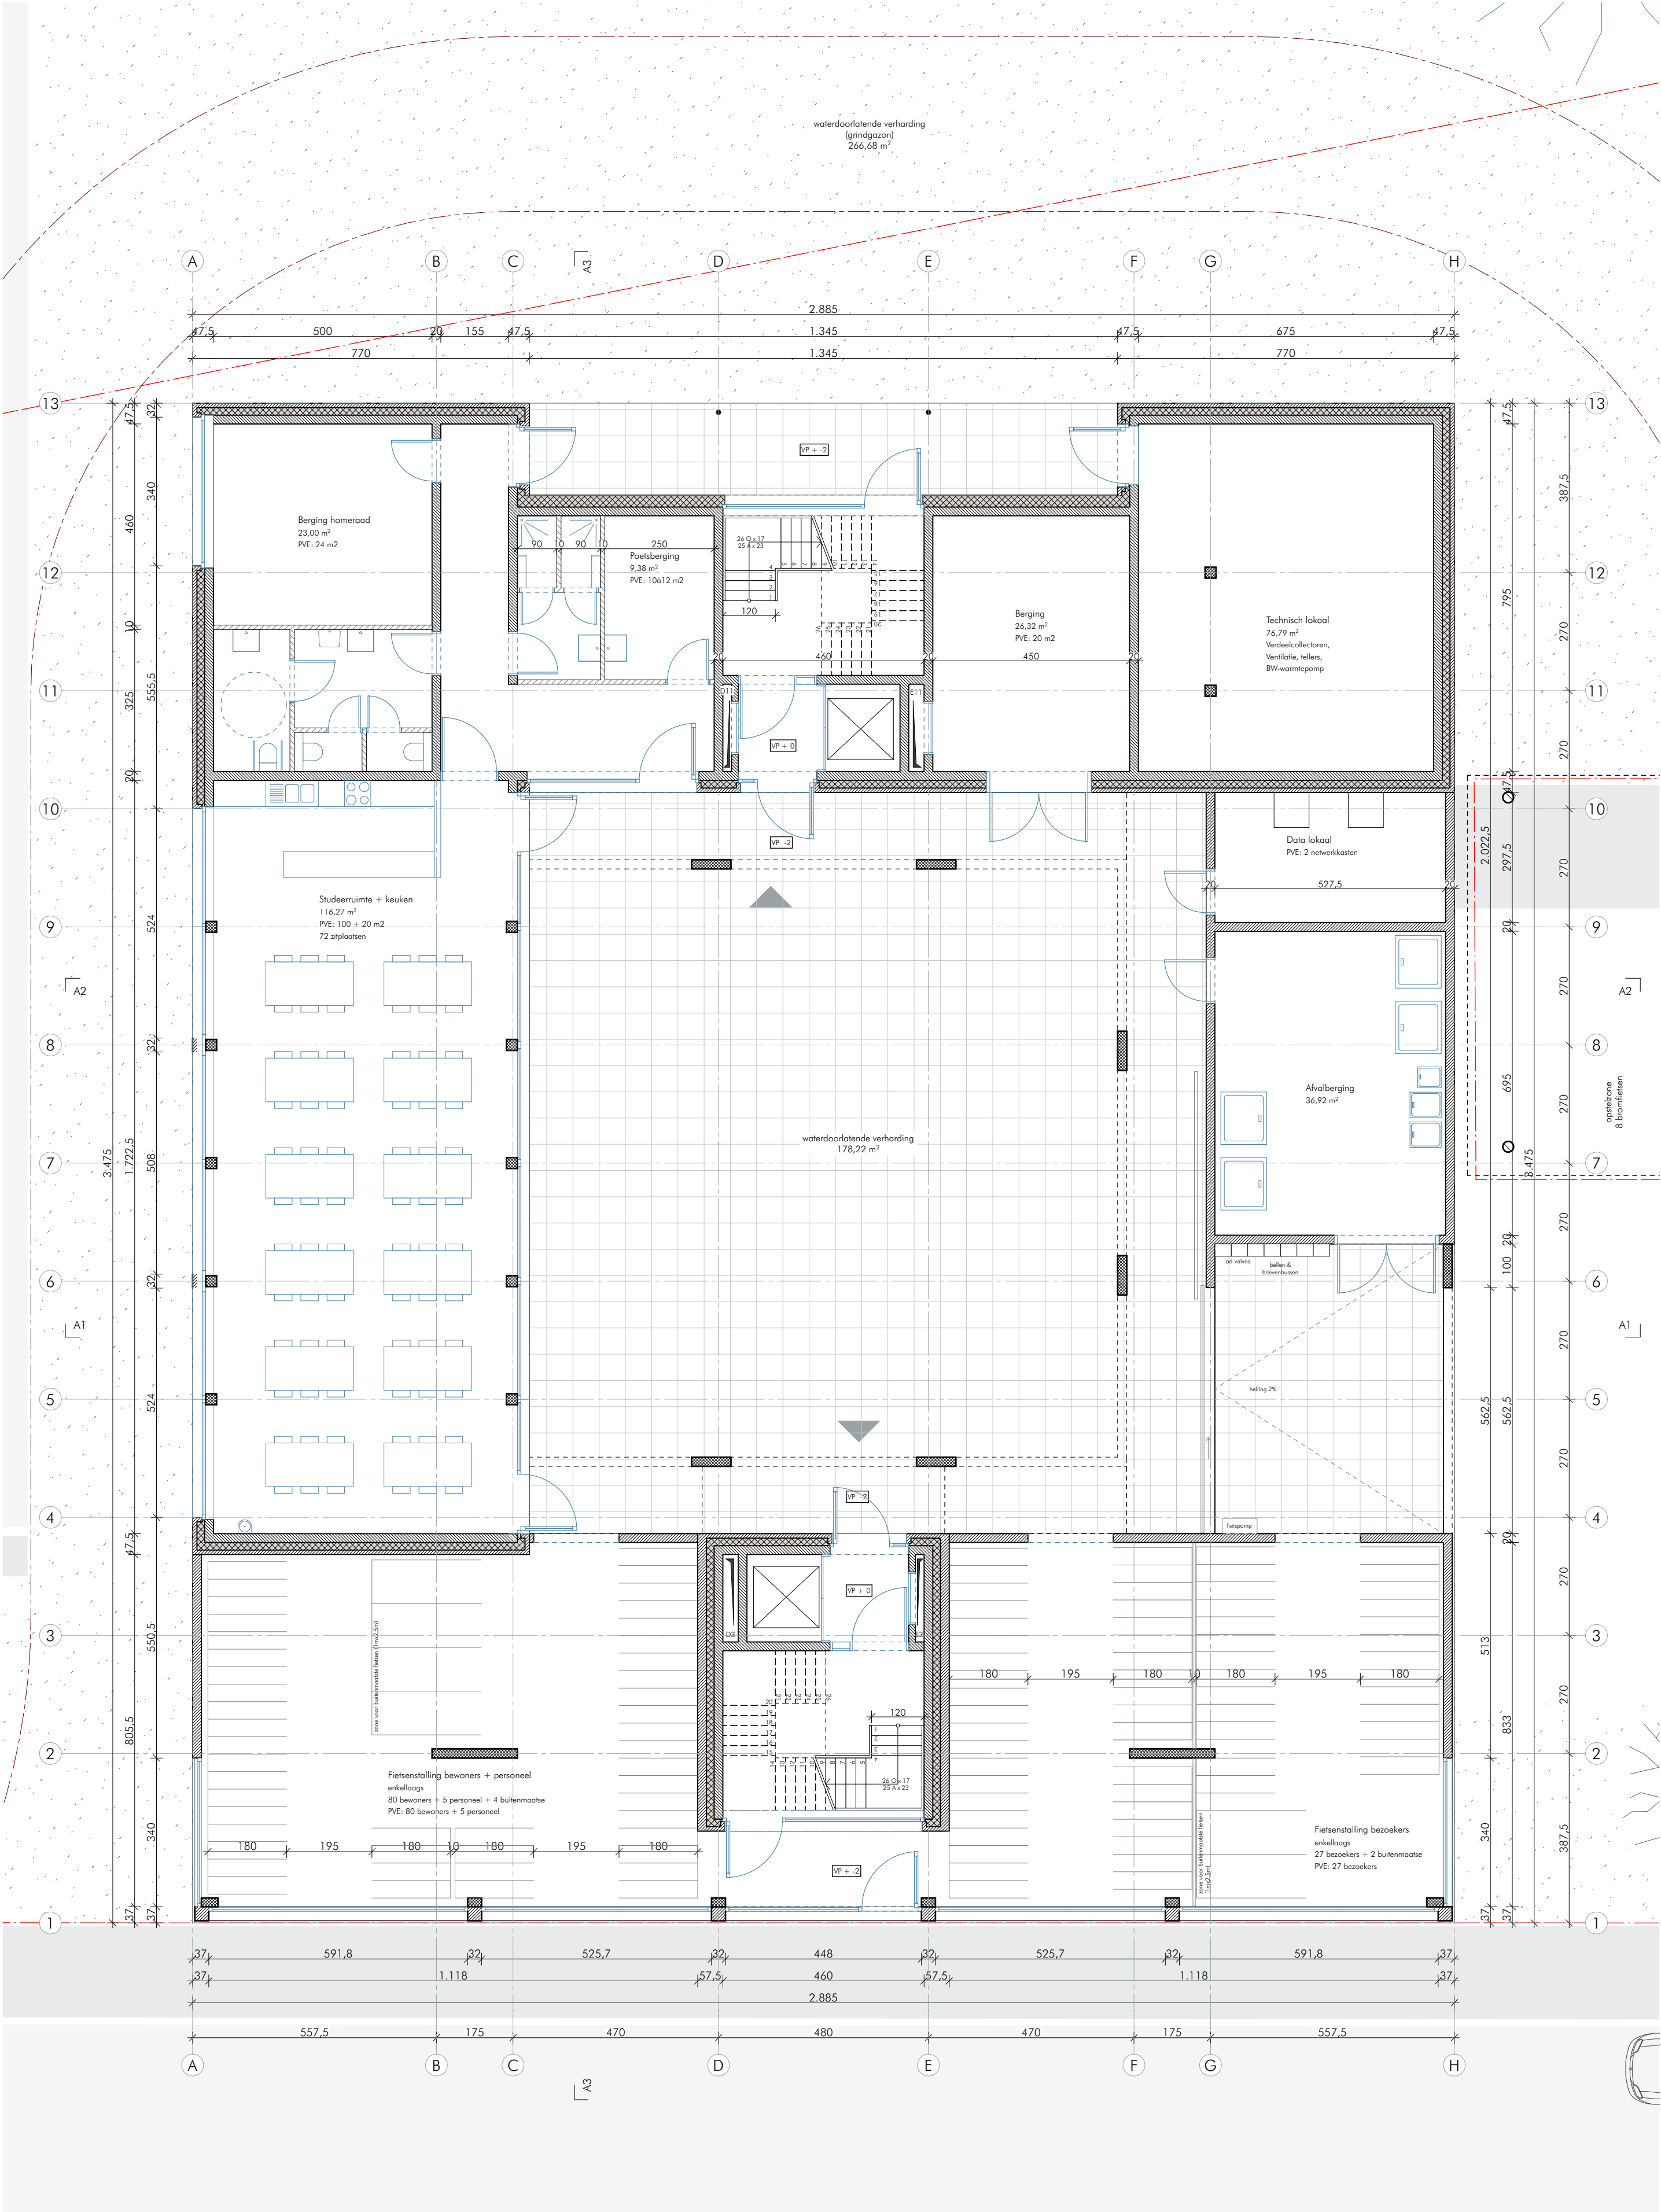

project Studentenhuisvesting UGent Campus Sterre
titel Home A - niveau 0

DRAFT


schaal 1/100 datum 12/04/2019 getekend LQ gewijzigd BA fase BA tekeningnummer A102 index


opdrachtgever Universiteit Gent
Sint-Pietersnieuwstraat 25, 9000 Gent, 09 264 79 76, pamel.simoens@UGent.be
ontwerpleam TV Bovenbouw architectuur - Hoernyck Vanmeirhaeghe architecten - BGroup Greisch - Teccon-Groep
François Laurentplein 1 bus 5, 9000 Gent, 09 223 40 23, mail@havona.be

Alle maten zijn indicatief en moeten ter plaatse gecontroleerd worden. Alle maten zijn in cm tenzij anders vermeld.
Voor stabiliteitsonderdelen: zie plannen iv. stabiliteit

formaat
A2


0 5m

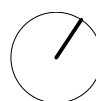


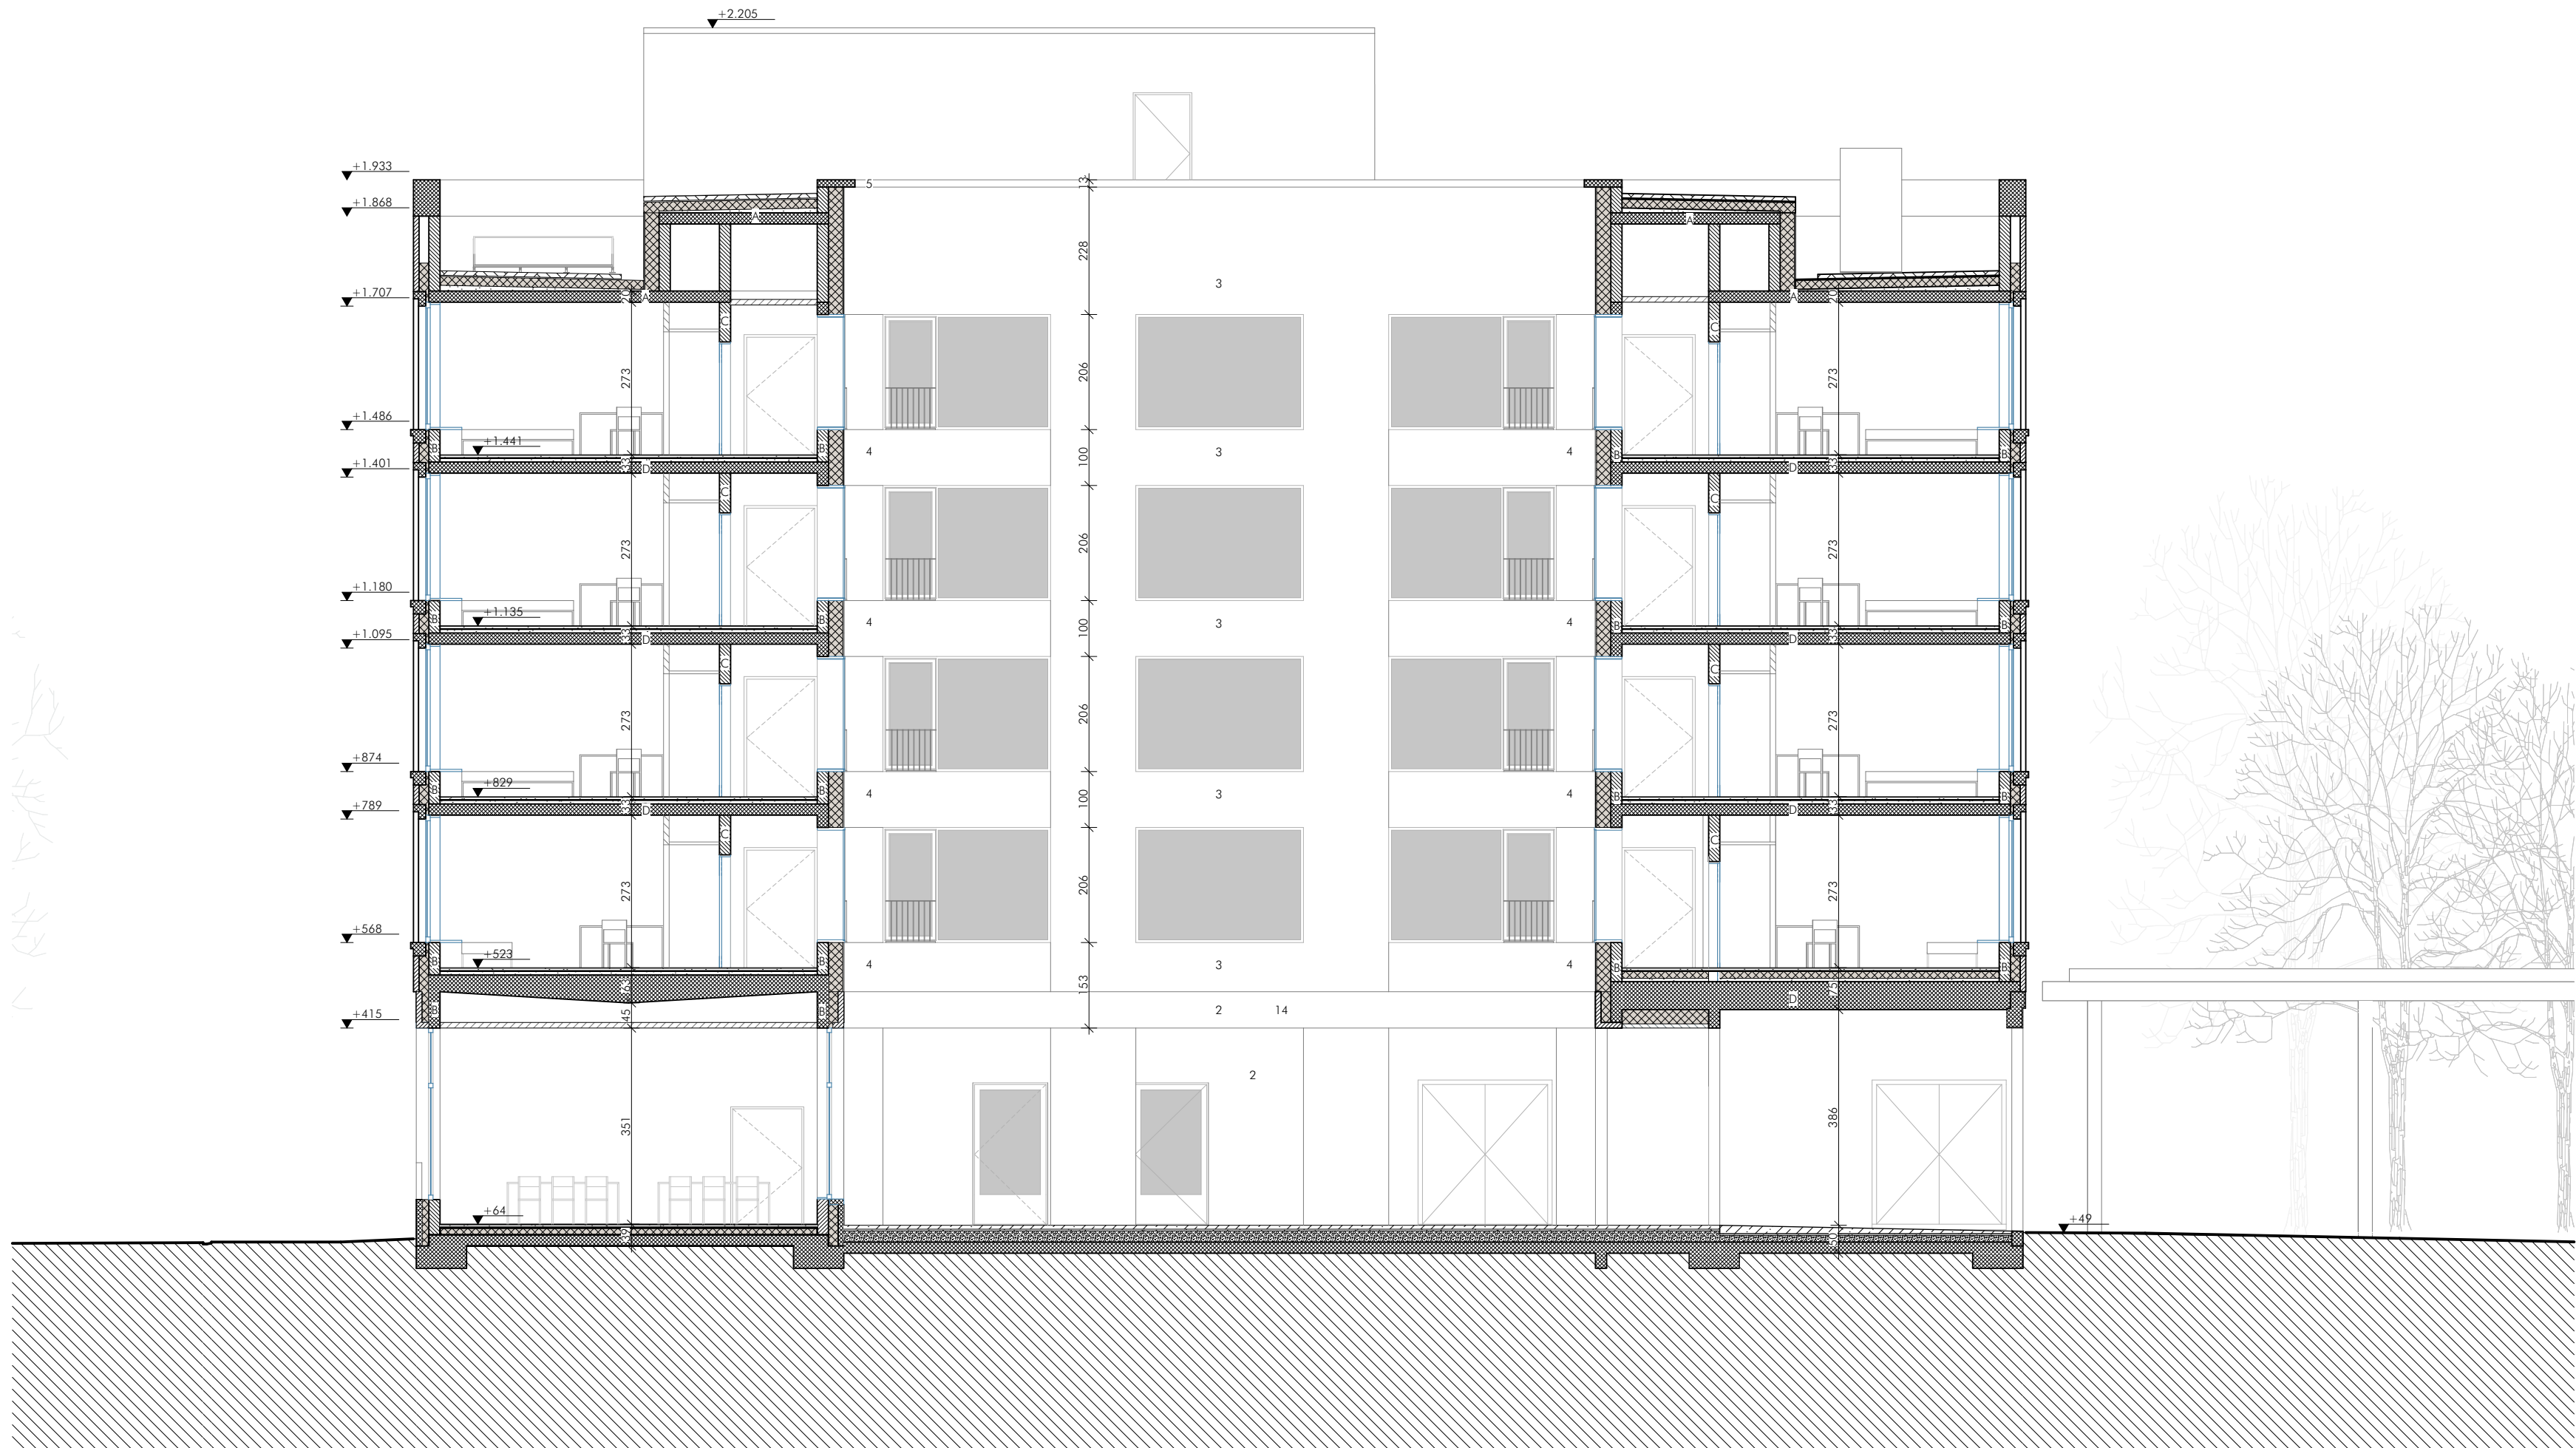


project	Studentenhuisvesting UGent Campus Sterre - Fl. 40.14	schaal	1/100	datum	02/07/2019	getekend	LQ	gewijzigd		fase	BA	tekeningnummer	A201	index	
titel	Home A - snede A1 brand														
opdrachtgever	Universiteit Gent														
ontwerpleam	Sint-Pietersnieuwstraat 25, 9000 Gent, 09 264 79 76, pamela.simoens@UGent.be TV Bovenbouw architectuur - Hensynck Vanmeirhaeghe architecten - BGroup Greisch - Tecon-Groep François Laurentplein 1 bus 5, 9000 Gent, 09 223 40 23, mail@havana.be														
														formaat	A2

Alle moten zijn indicatief en moeten ter plaatse gecontroleerd worden. Alle moten zijn in cm tenzij anders vermeld.
Voor stabiliteitsonderdelen: zie plannen ir. stabiliteit

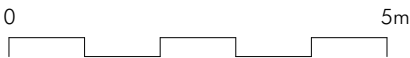

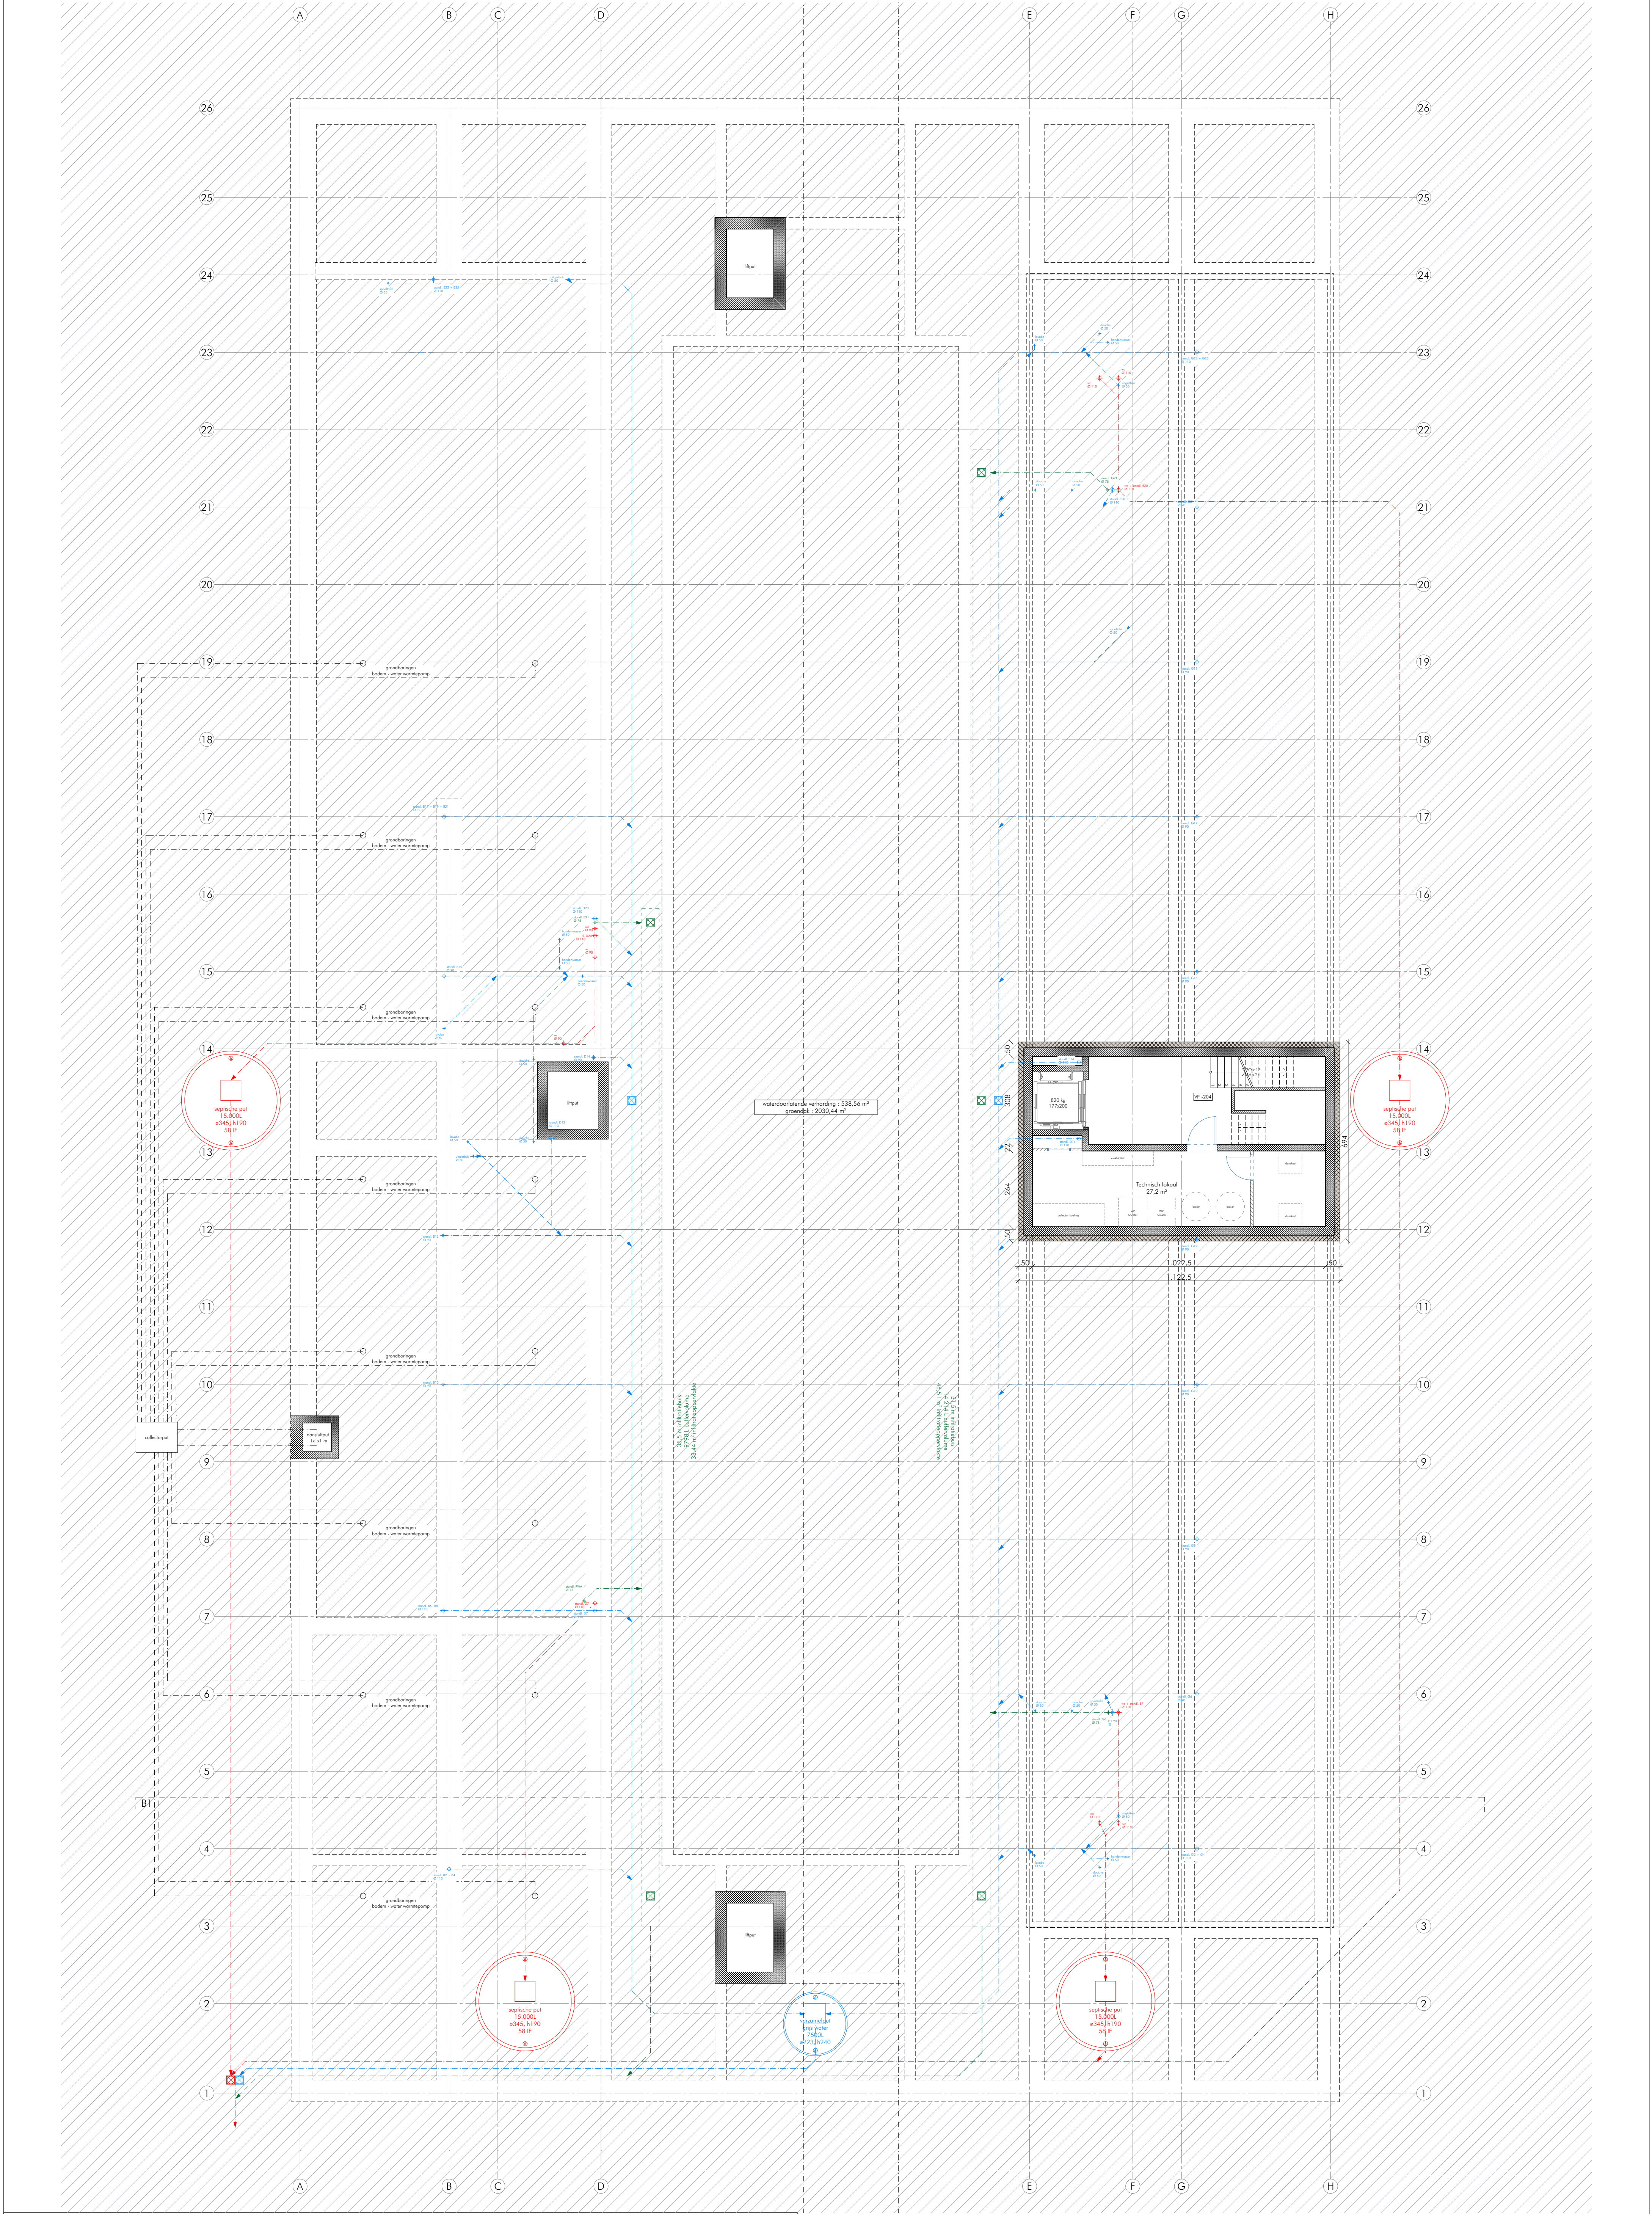

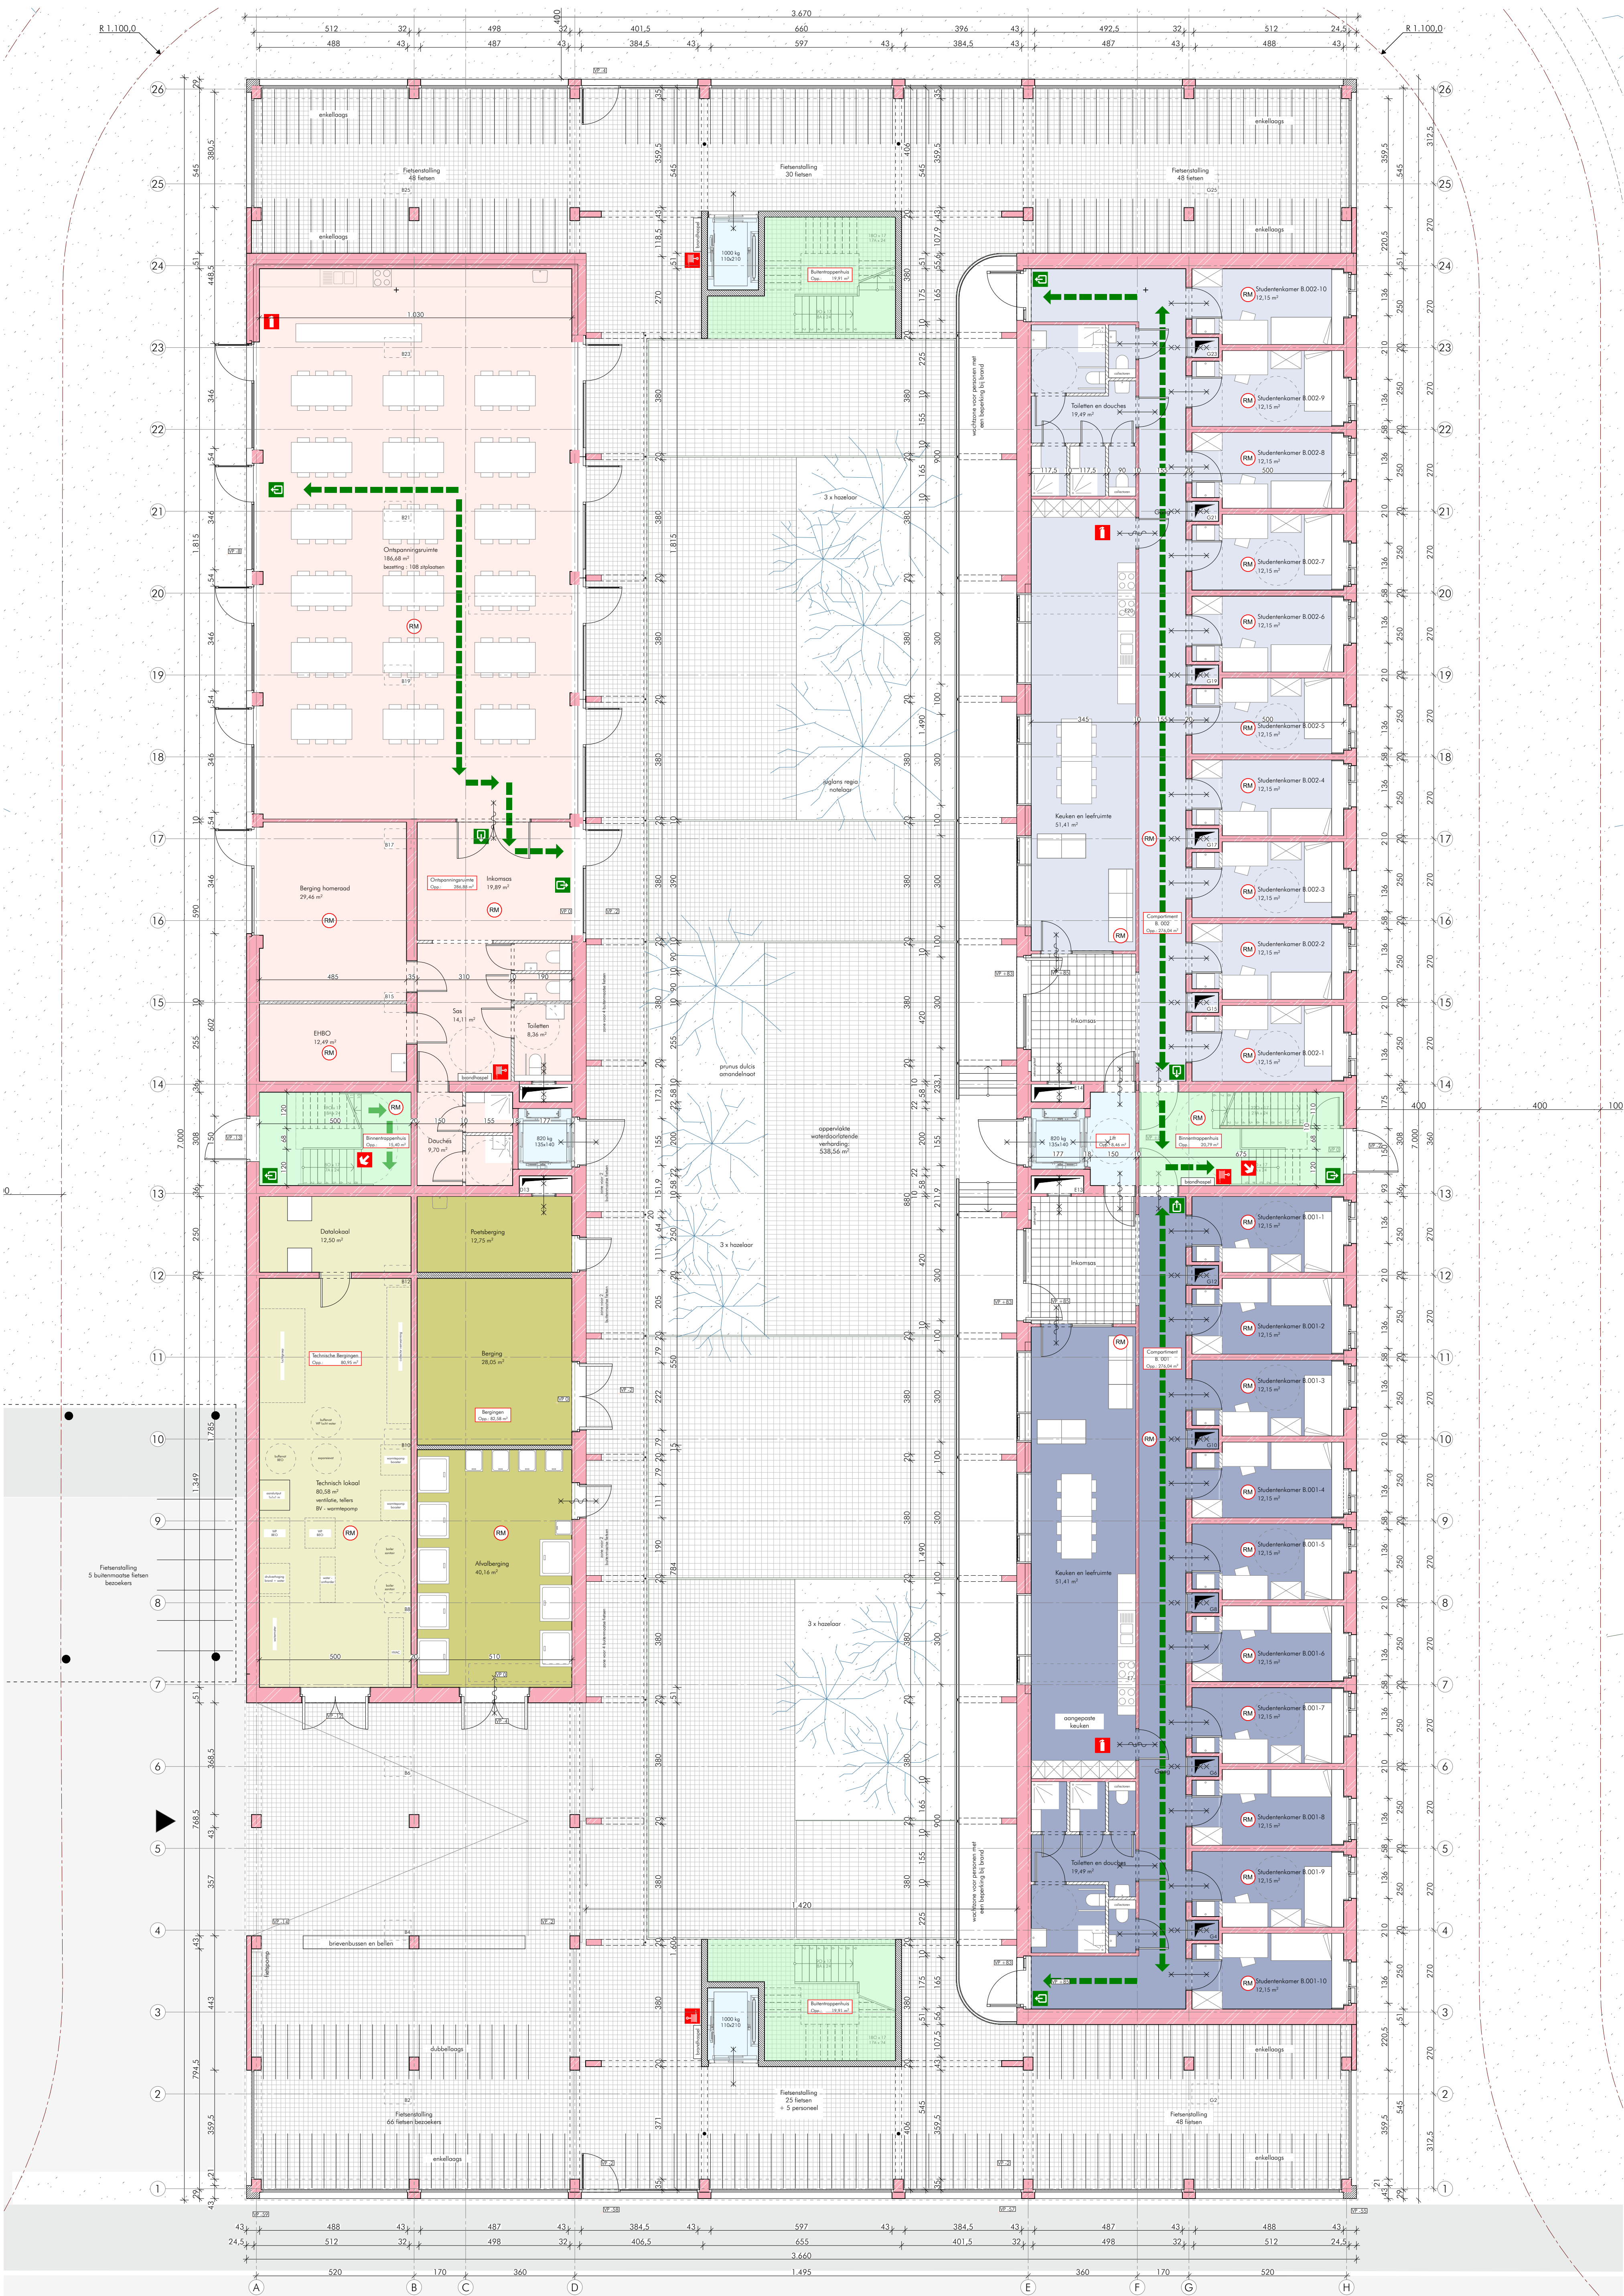

project
titel

opdrachtgever
Universiteit Gent
Sint-Pietersnieuwstraat 25, 9000 Gent, 09 264 79 76, pomeo.simoens@UGent.be

ontwerpteam
TV Bouwenbouw architectuur - Hoerjck Vanmeirhaeghe architecten - Brgroup Greisch - Tacan-Groep
François Louvetstein 1 bus 5, 9000 Gent, 09 223 40 23, mail@hoan-ba.be

schaal

1/100

datum

02/07/2019

getekend

BZ

gewijzigd

fase

BA

tekeningsnummer

B110


index


formaat

A1

Alle maten zijn indicatief en moeten ter plaatse gecontroleerd worden. Alle maten zijn in cm tenzij anders vermeld.
Voor stabiliserendendelen: zie plannen in model

0 5m

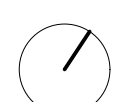

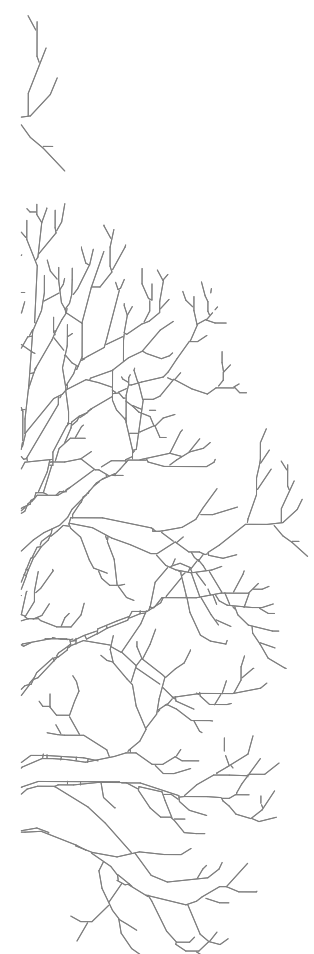

formaat
A2



