
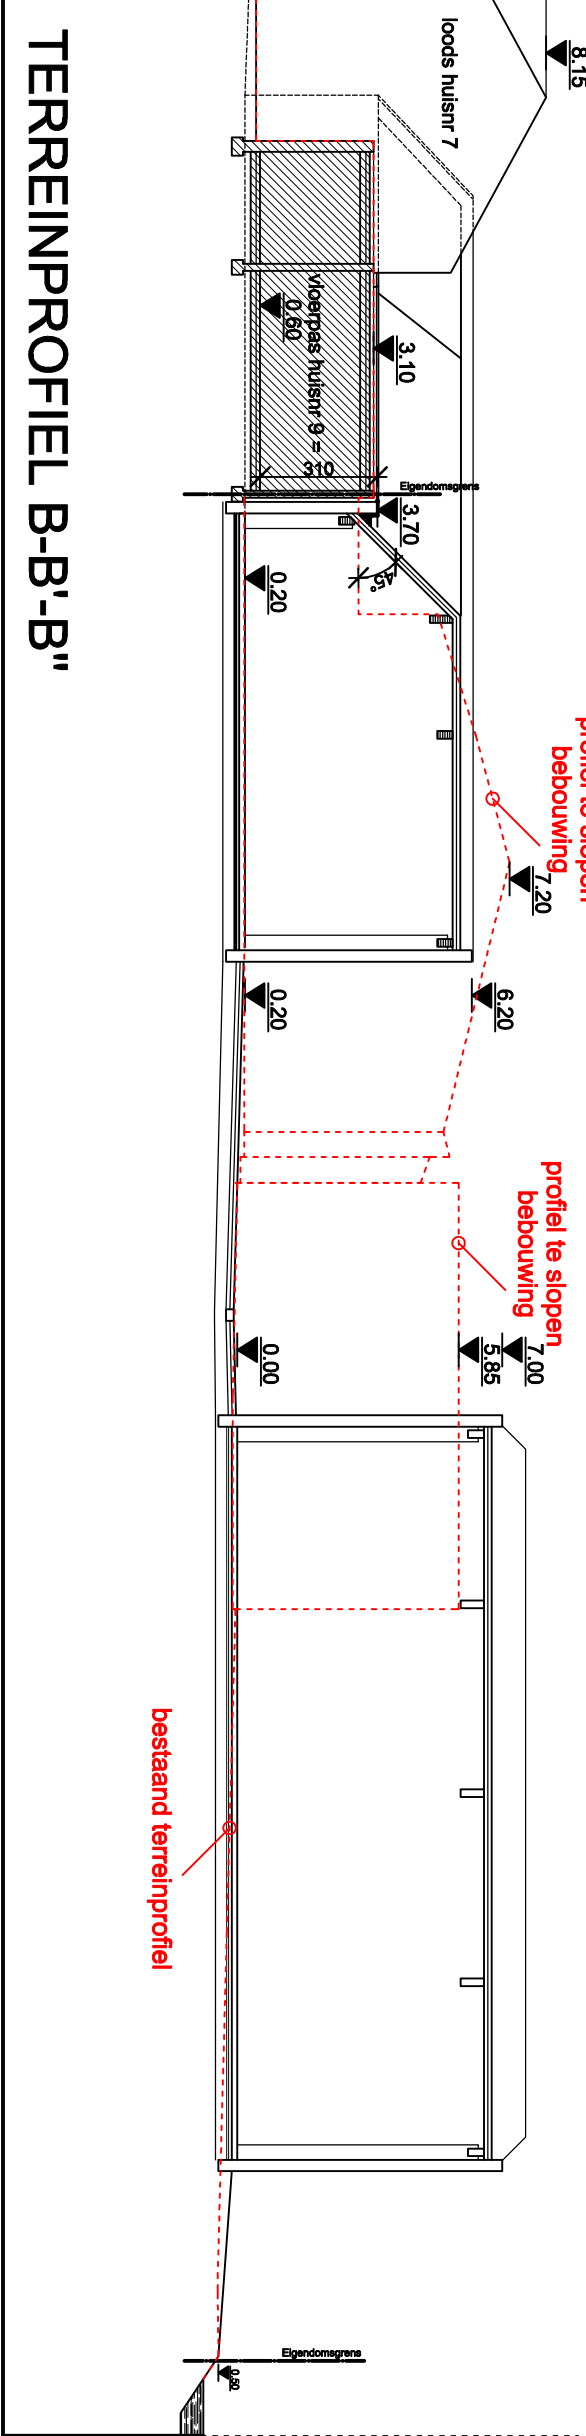
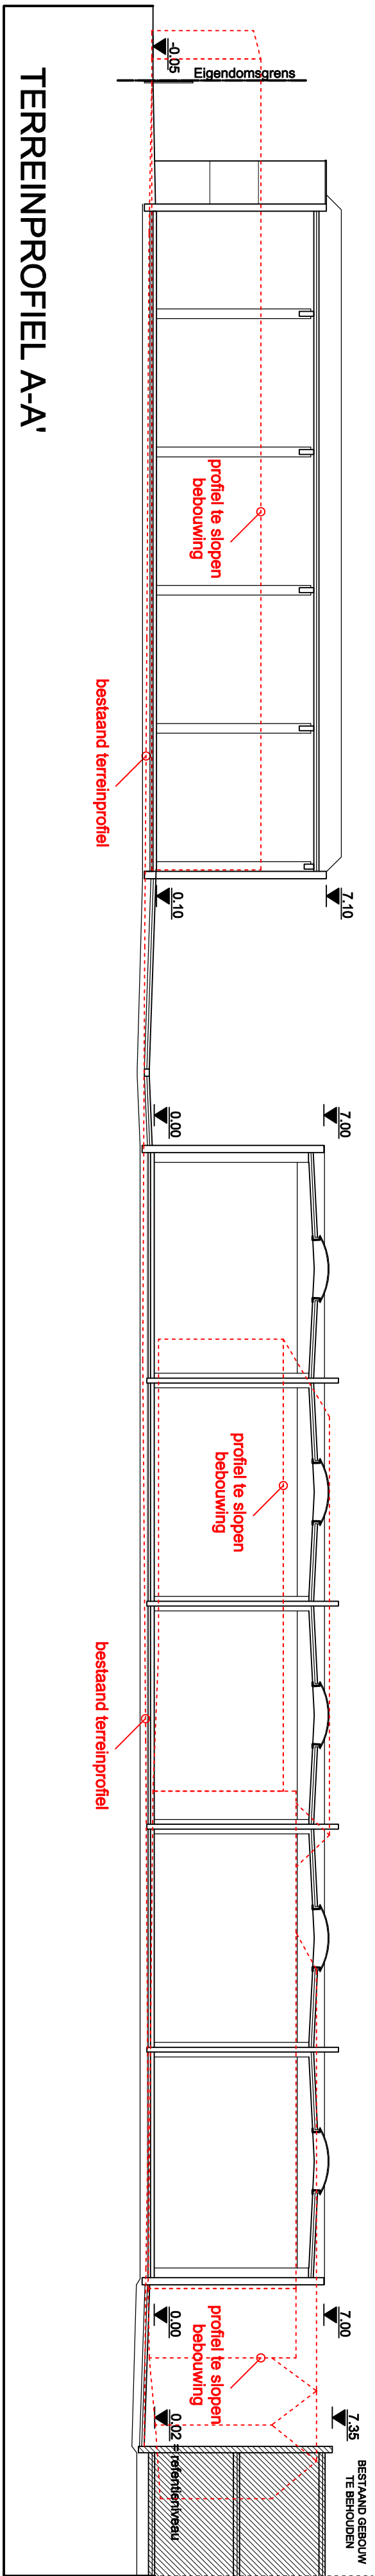


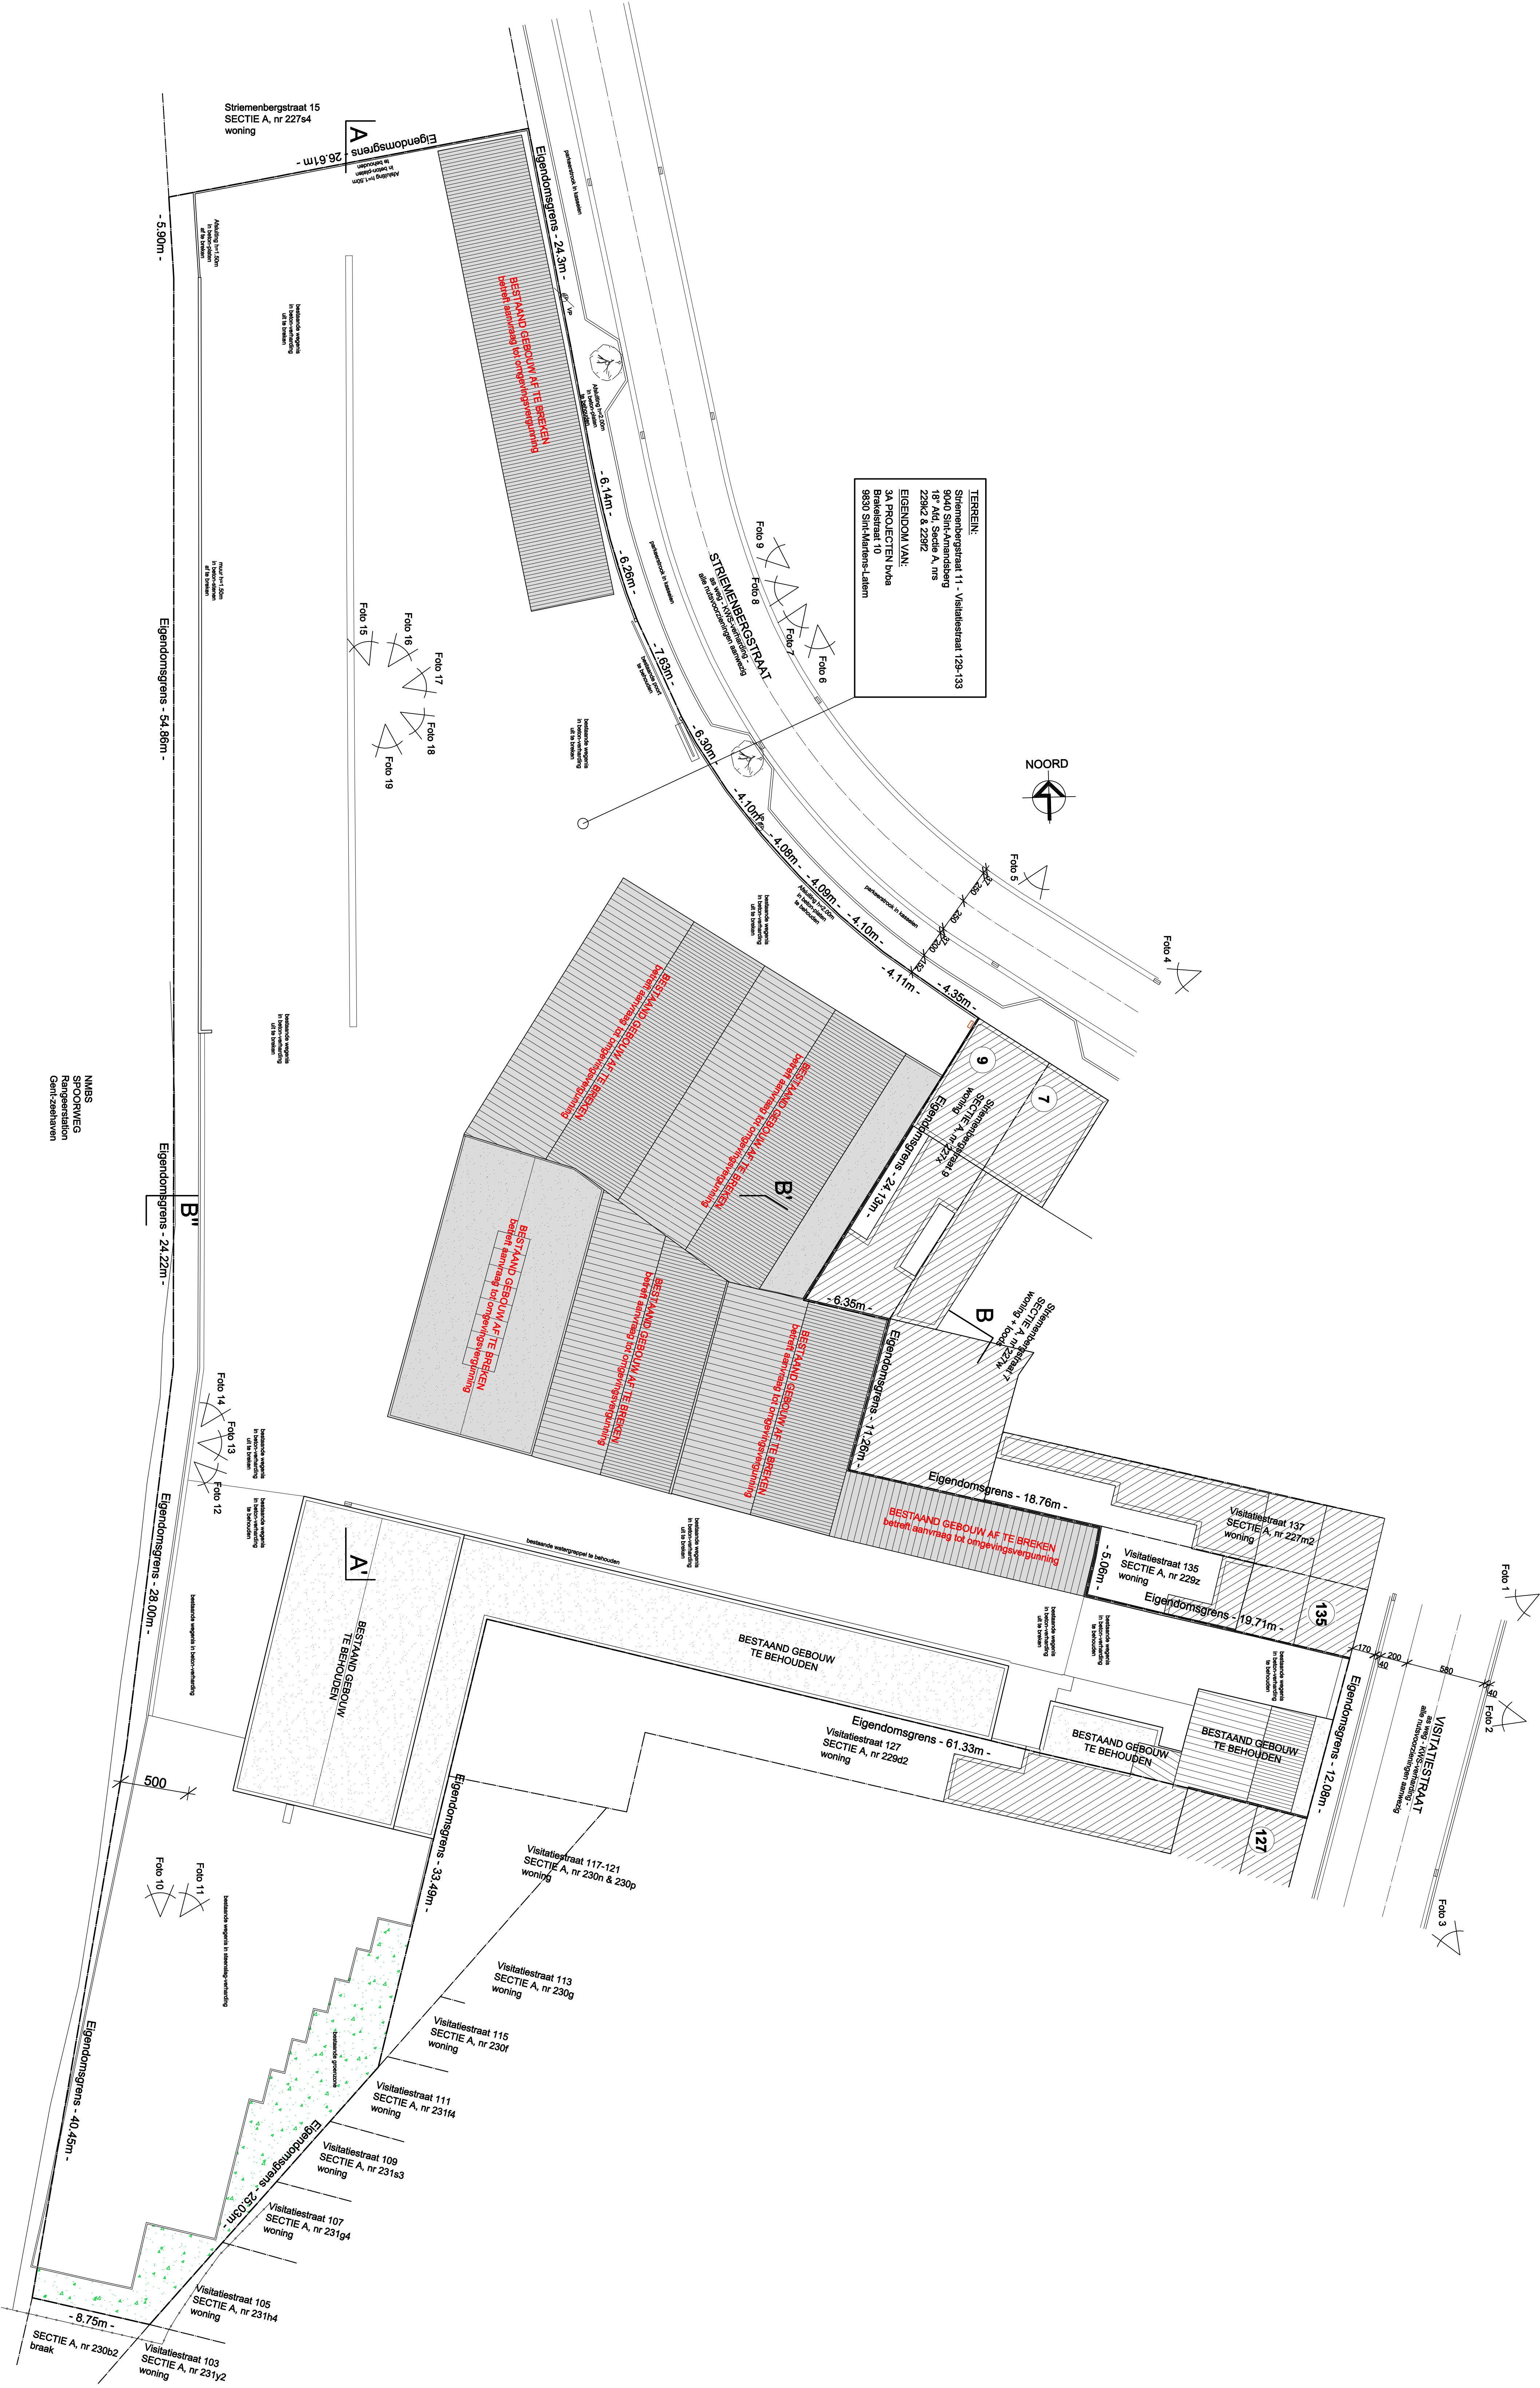

INPLANTINGSPLAN

1/200

BOUWHEER

3A PROJECTEN bvba
Boulevard 10
9600 SINT-MARTENS-LAEM
F. -

PROVINCE OOST-VLAANDEREN

STAD GENT

ONTWERP

BOUWEN VAN EEN BEDRIJFSVERZAMELGEBOUW

Visitalestraat 133 - Striemenbergstraat 11

9600 SINT-MARTENS-LAEM

ARCHITECT

Aelker voor Architectuur Consulting bvba

Van der Kerkhof 14

9700 Oudeballe

T 055 488 999

O 055 488 999

E info@architectuur



PLAN

INPLANTINGSPLAN

TERREINPROFIELEN

PLAN NR. 50 A

Dossier nr. 18.141

Datum 19/06/2019

Schets 1/200

INDEX

DATUM

OPMERKING

ANNAVAARD OORDEELINGEN

A

B

C




D

E

F

G

H

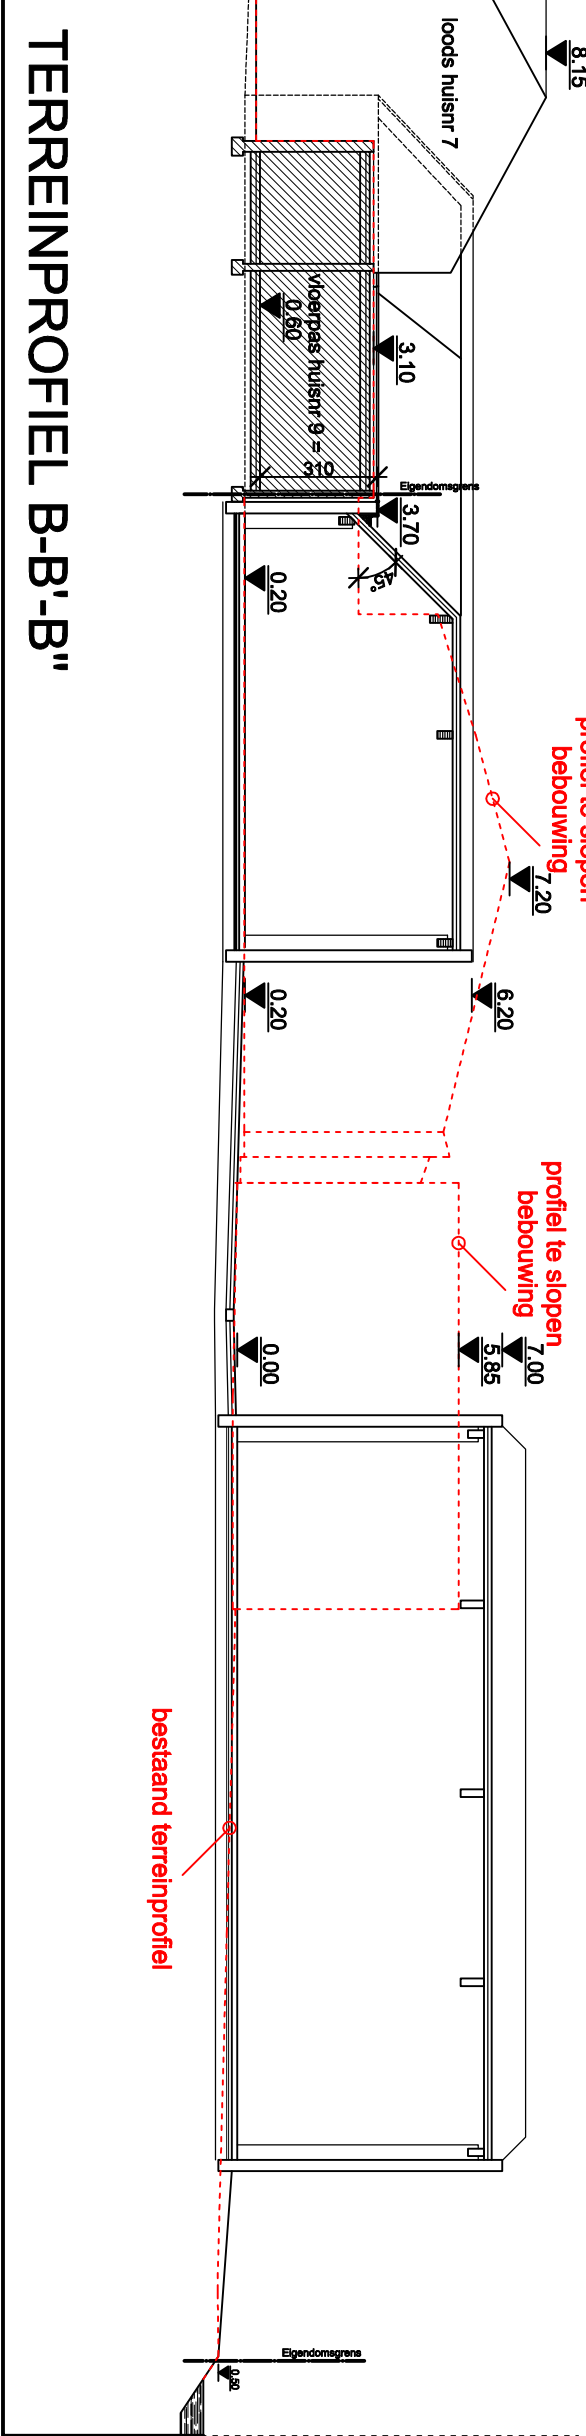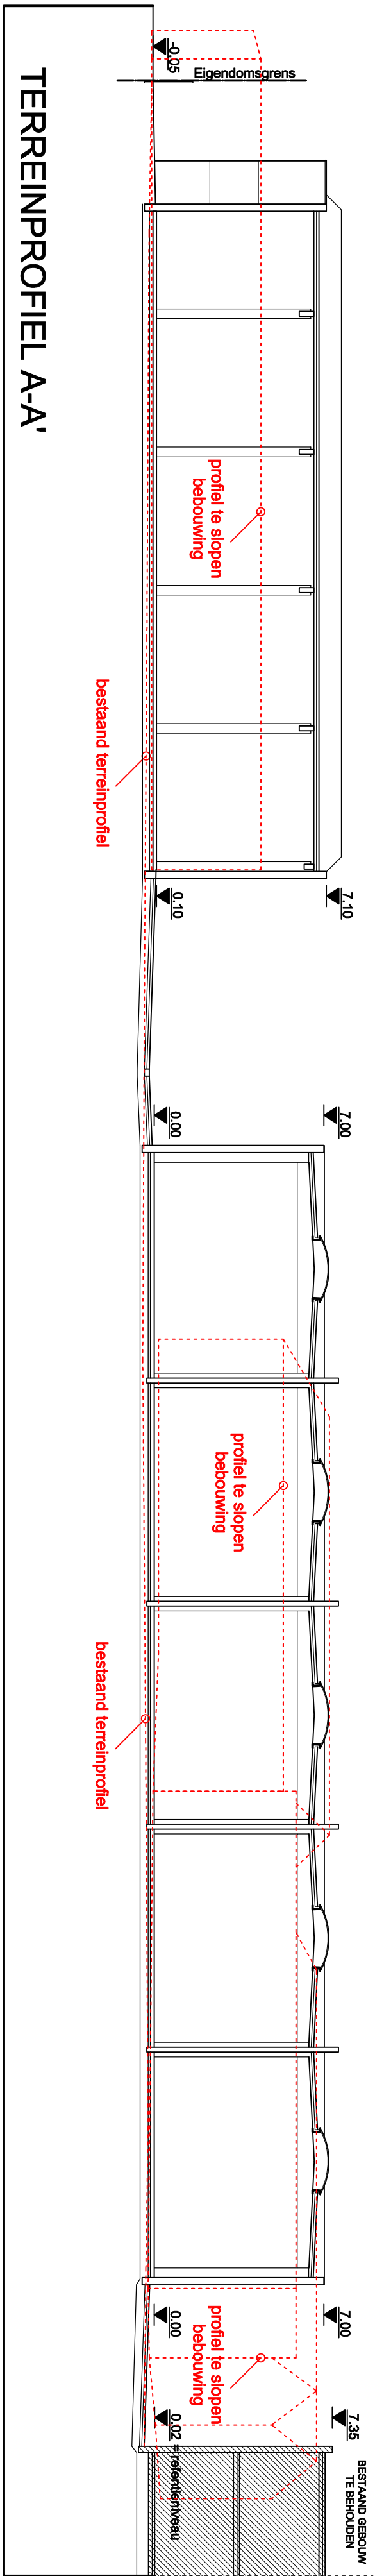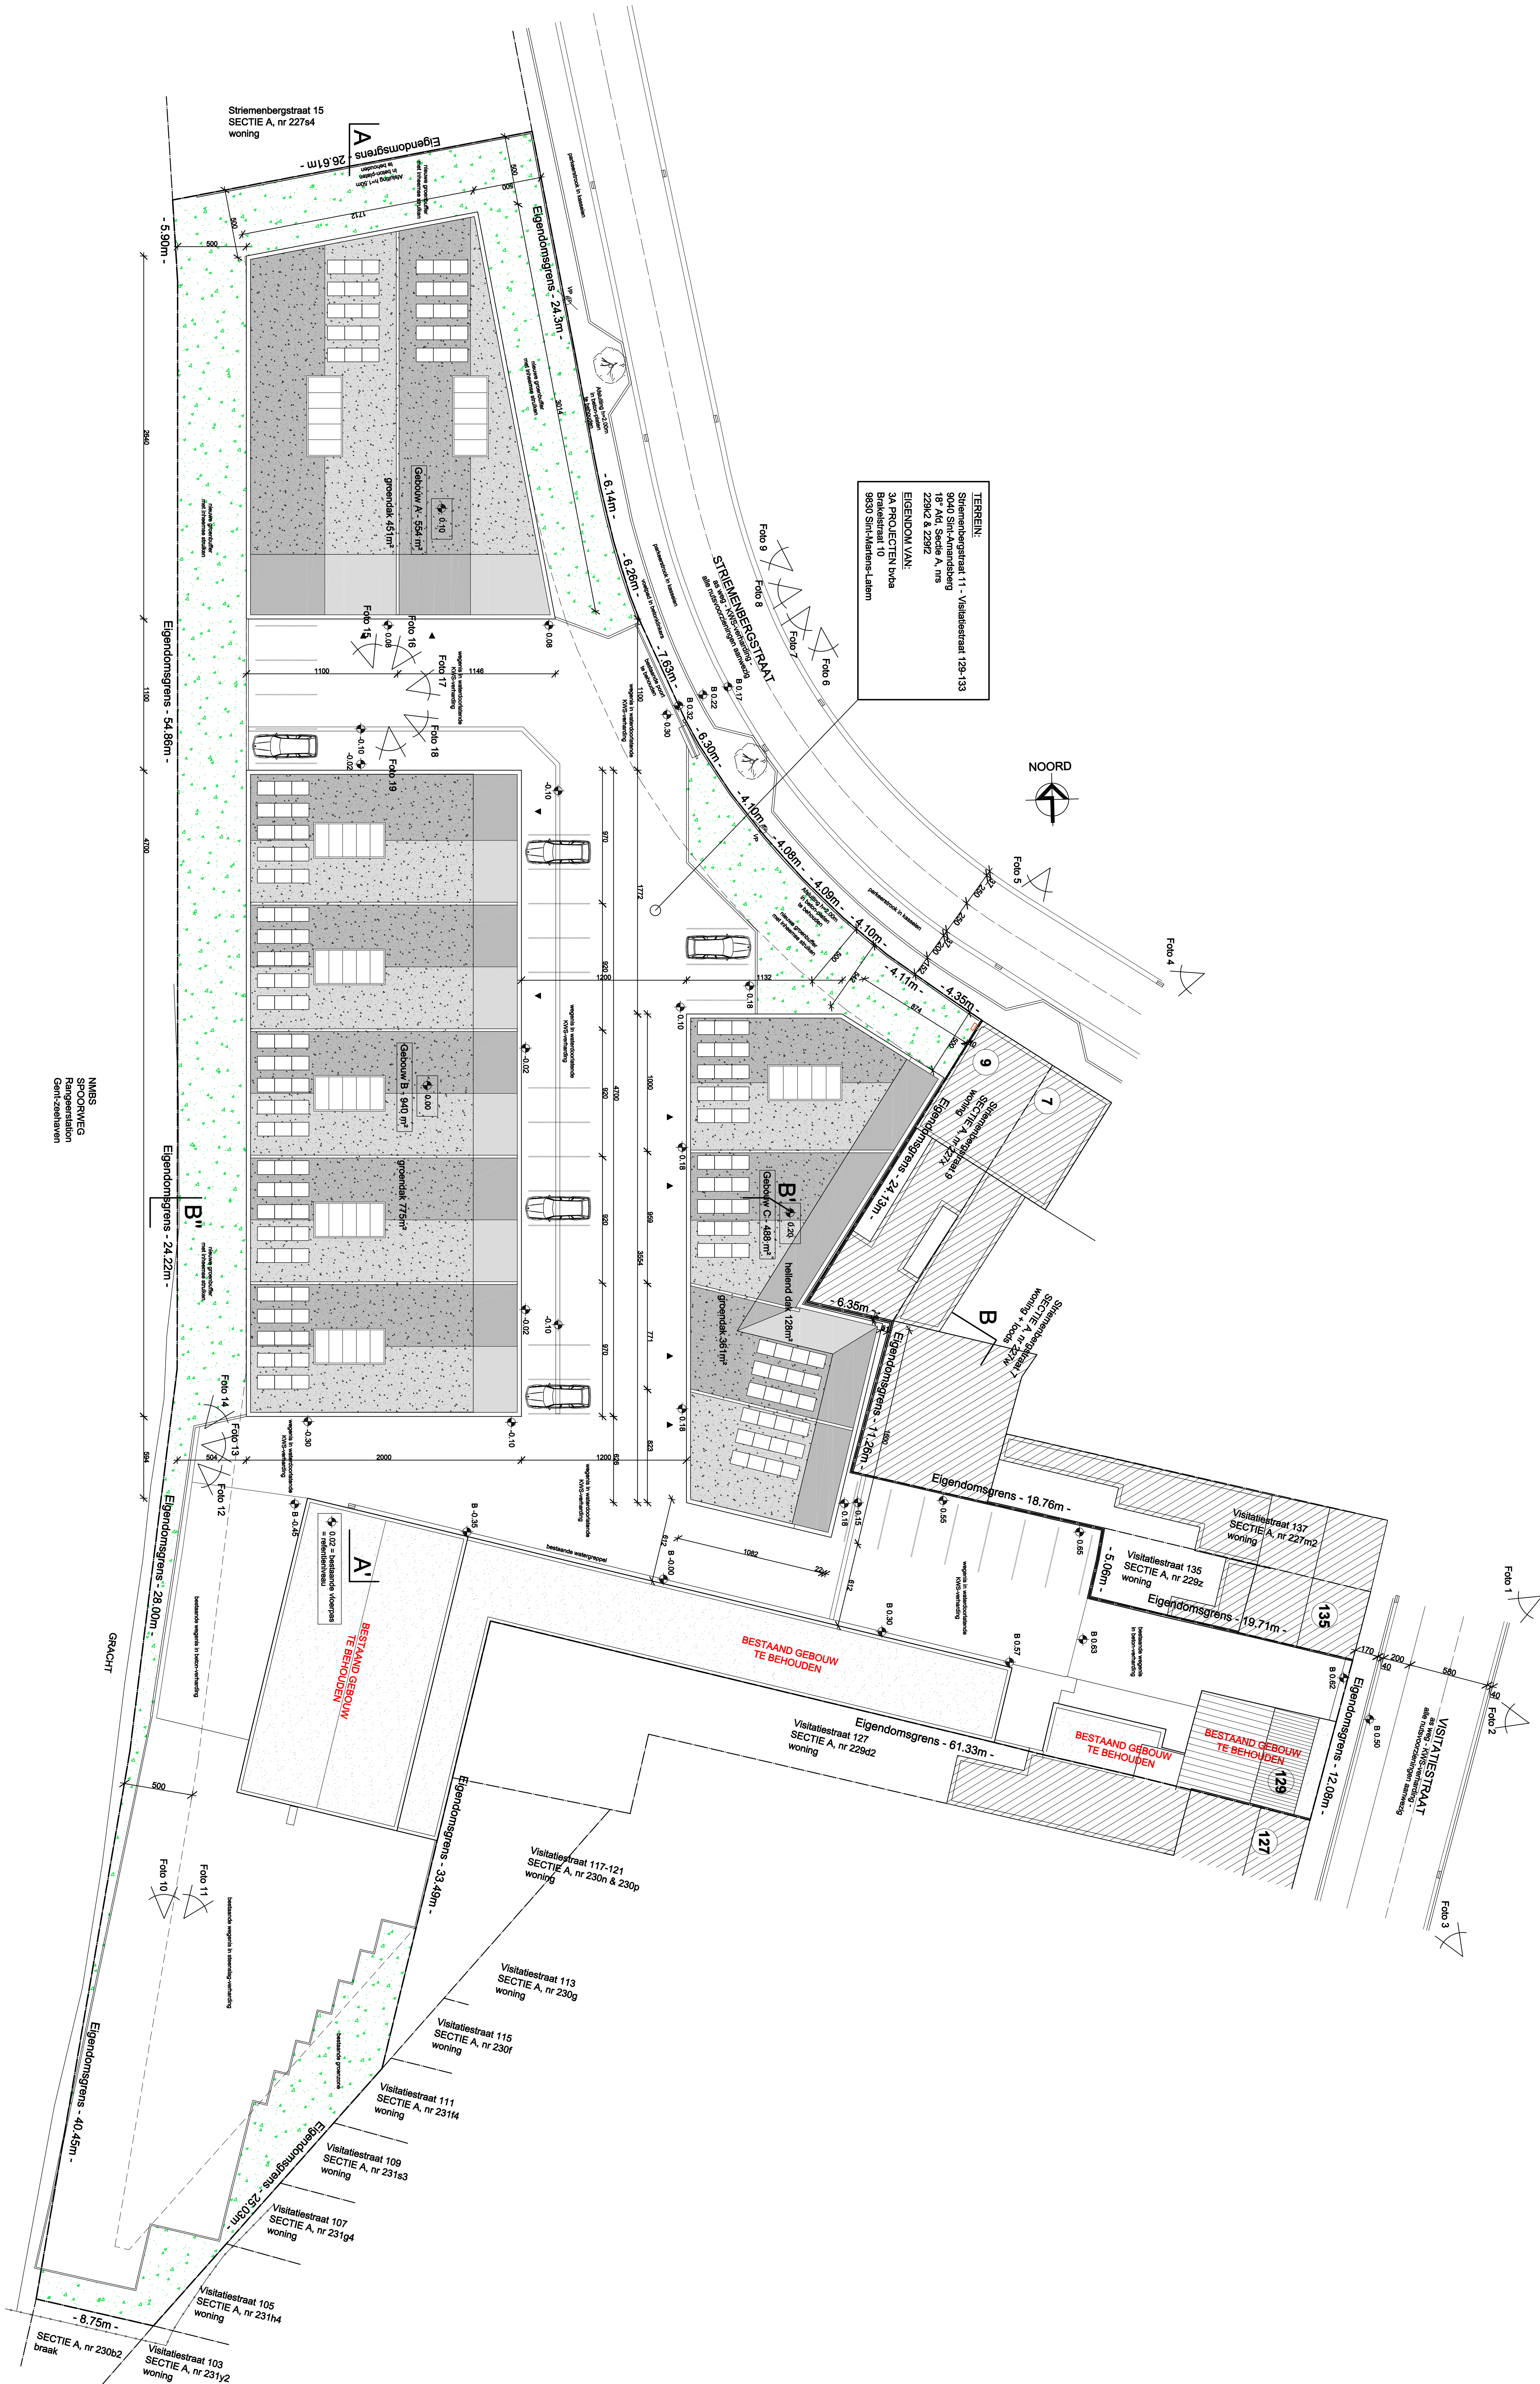

INPLANTINGSPLAN

1/200

PROVINCE
STAD
ONTWERP

OOST-VLAANDEREN
GENT

BOUWEN VAN EEN BEDRIJFSVERZAMELGEBOUW
Vollatsestraat 133 - Strienenbergstraat 11
9040 SINT-AMANDSBERG

BOUWHEER

3A PROJECTEN bvba
Boulevard 10
9040 SINT-AMANDS-LATHEM
F. -

ARCHITECT

Aelbrecht voor Architectuur Consulting bvba
Vlaamse Akerendreef 14
9700 Oudeballe
T 055 488 999
O 055 488 999
E info@aelbrecht.be

PLAN		PLAN NR.	50 A
INPLANTINGSPLAN		Dossier nr.	18.141
TERREINPROFIELEN		Datum	19/06/2019
		Schaal	1/200
INDEX	DATA	OPMERKING	
A	07/10/2019	aanpak van de veranderingen	
B			
C			
D			
E			
F			
G			
H			