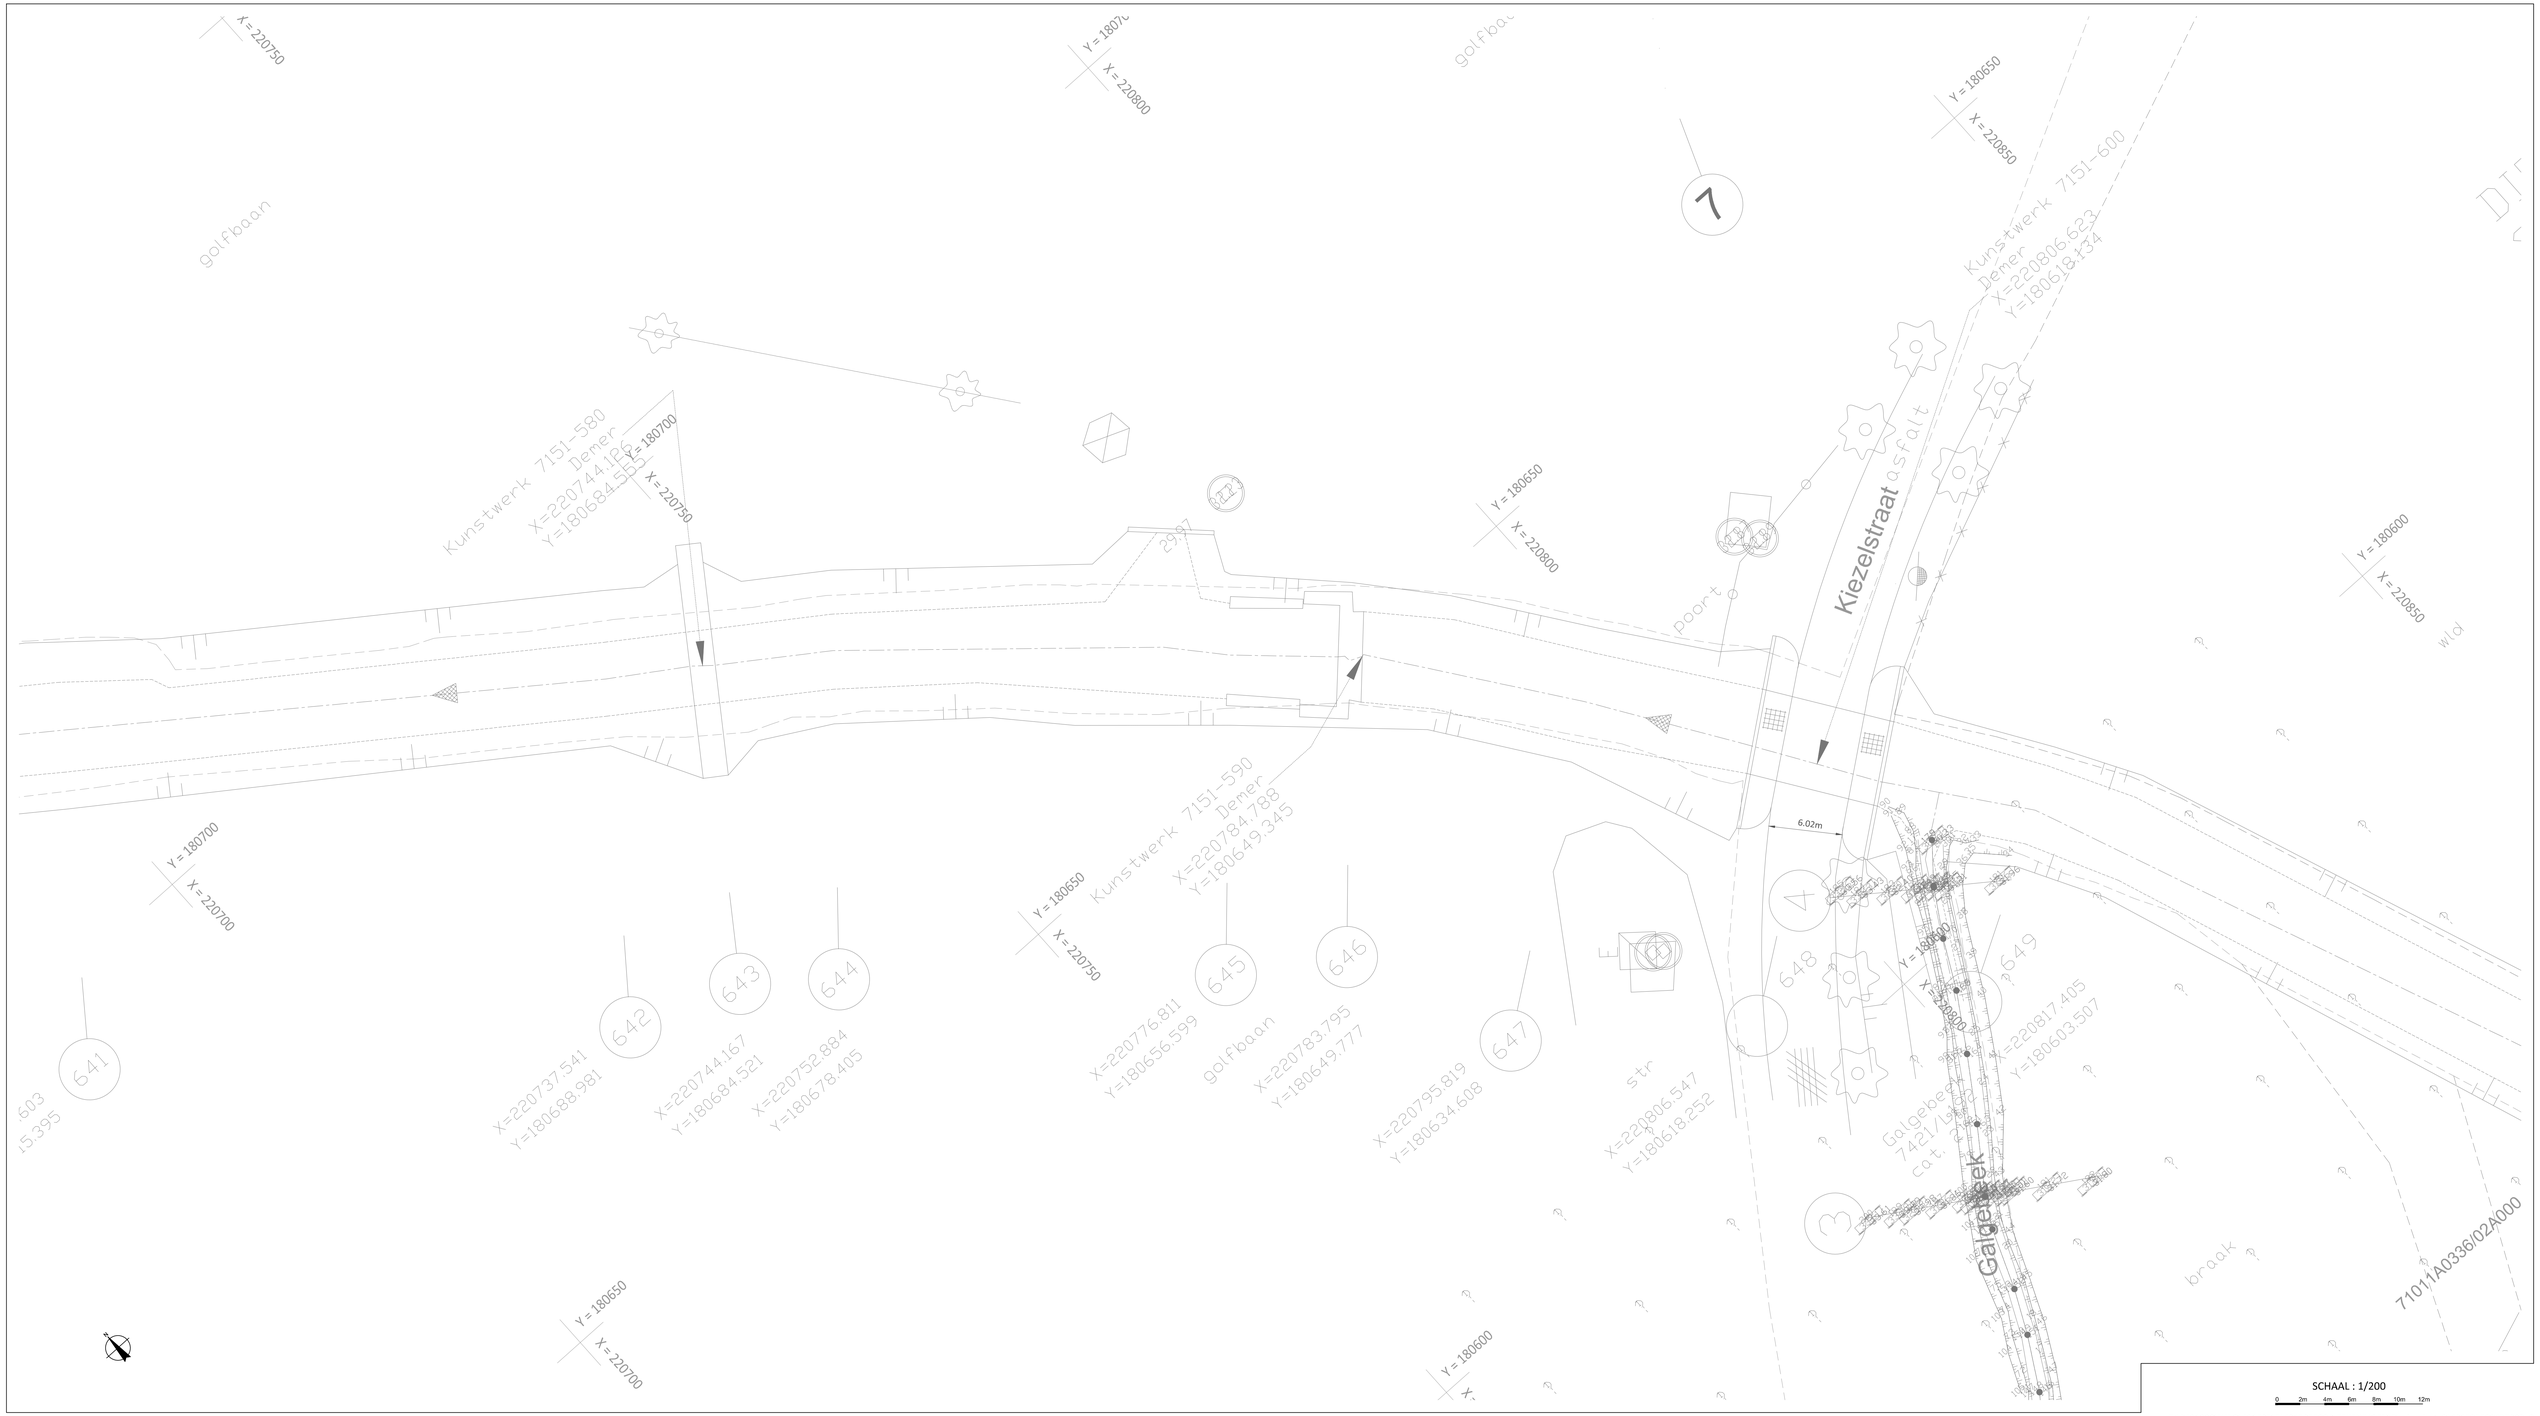

T:\R421000\WBO\421525\5\4215255004\TEKENINGEN\Deelproject_3\4215255004BT303_0