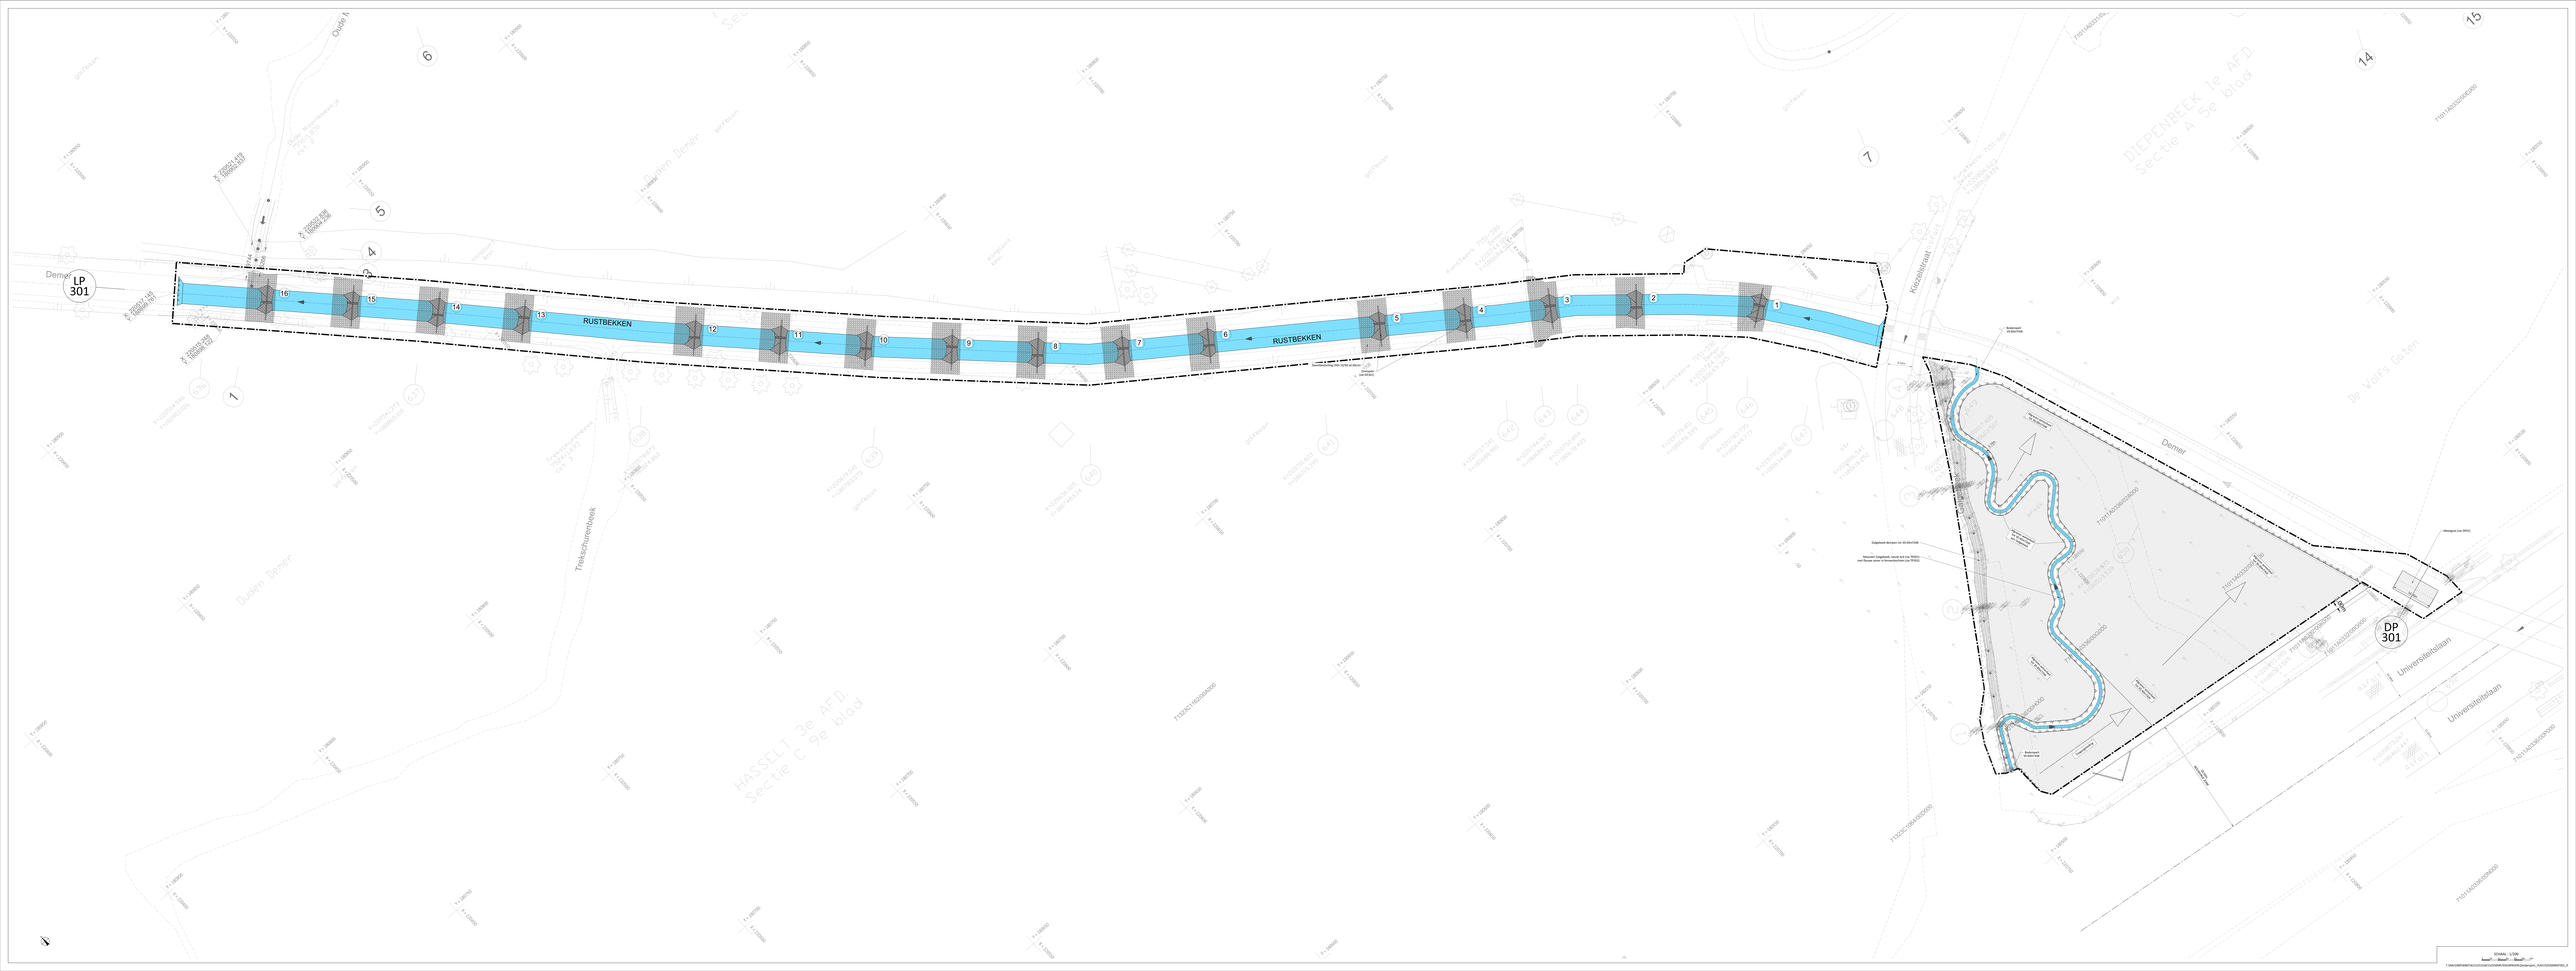
LP 301
RUSTBEKKEN
RUSTBEKKEN
Kiezelstraat
Universitaslaan
DP 301
Trekschuitenbeek
Demer