
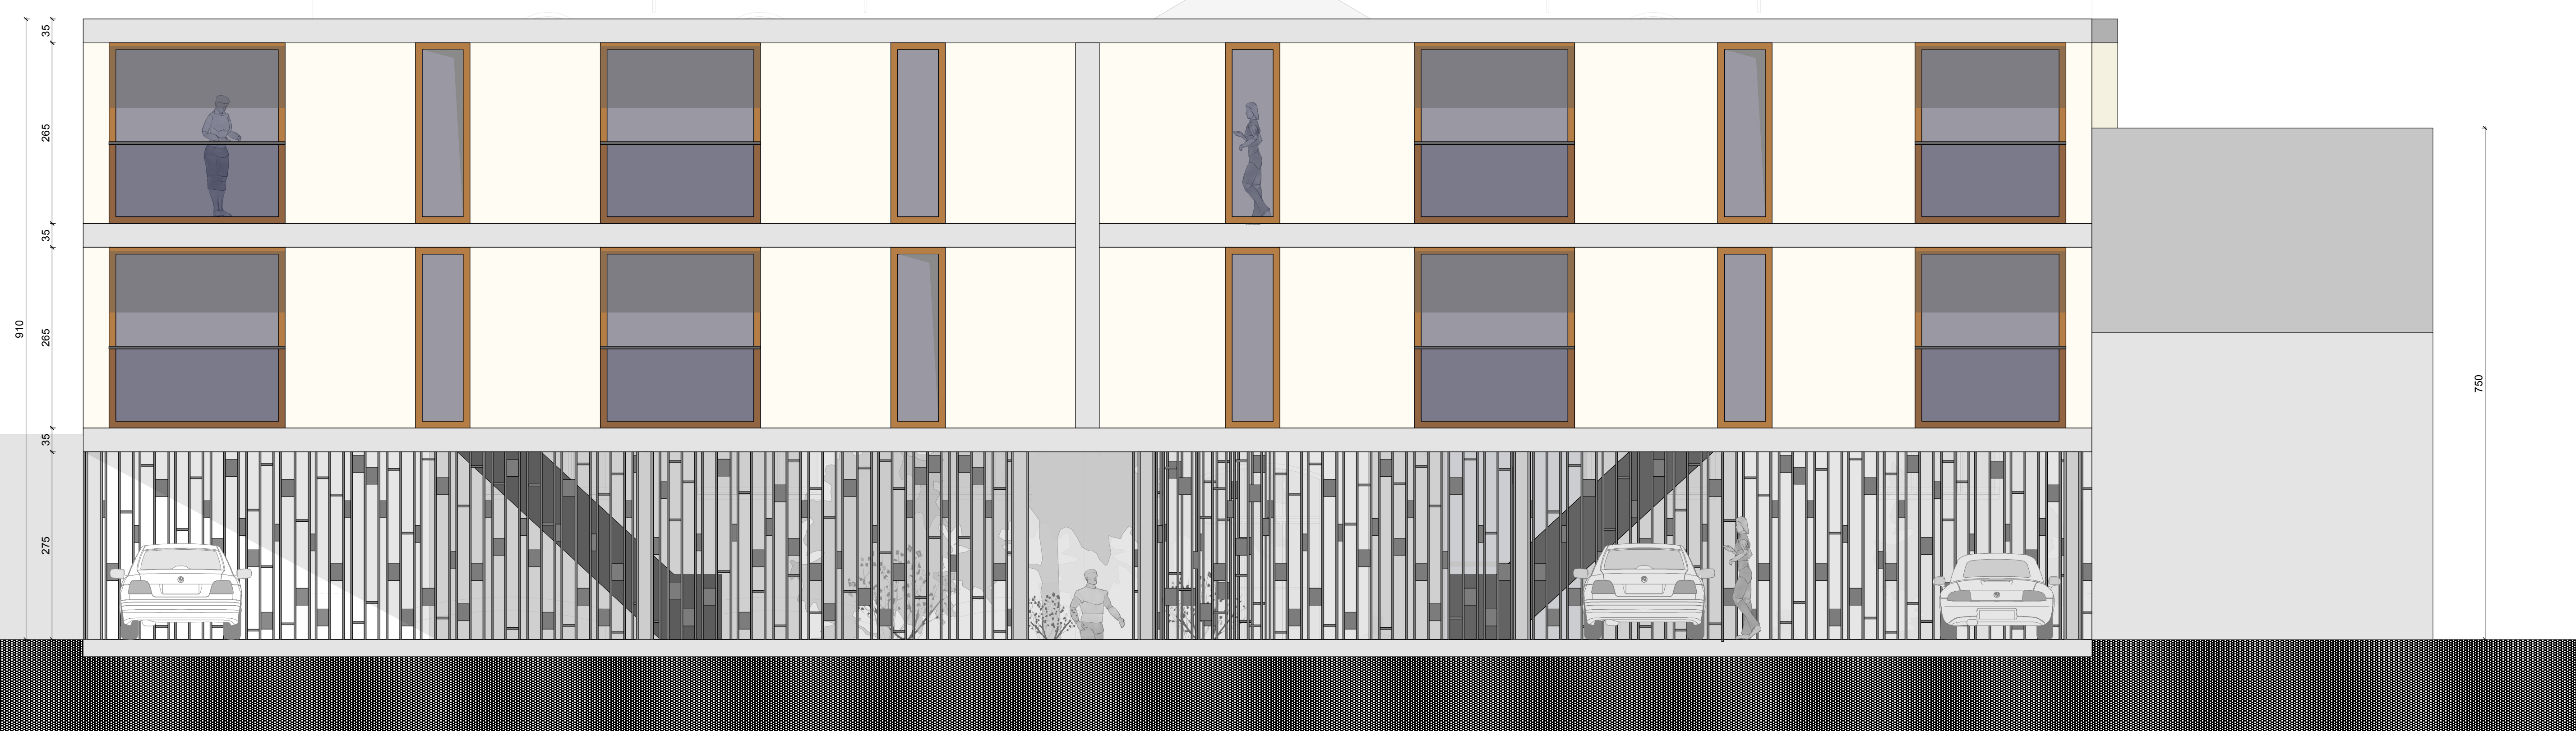


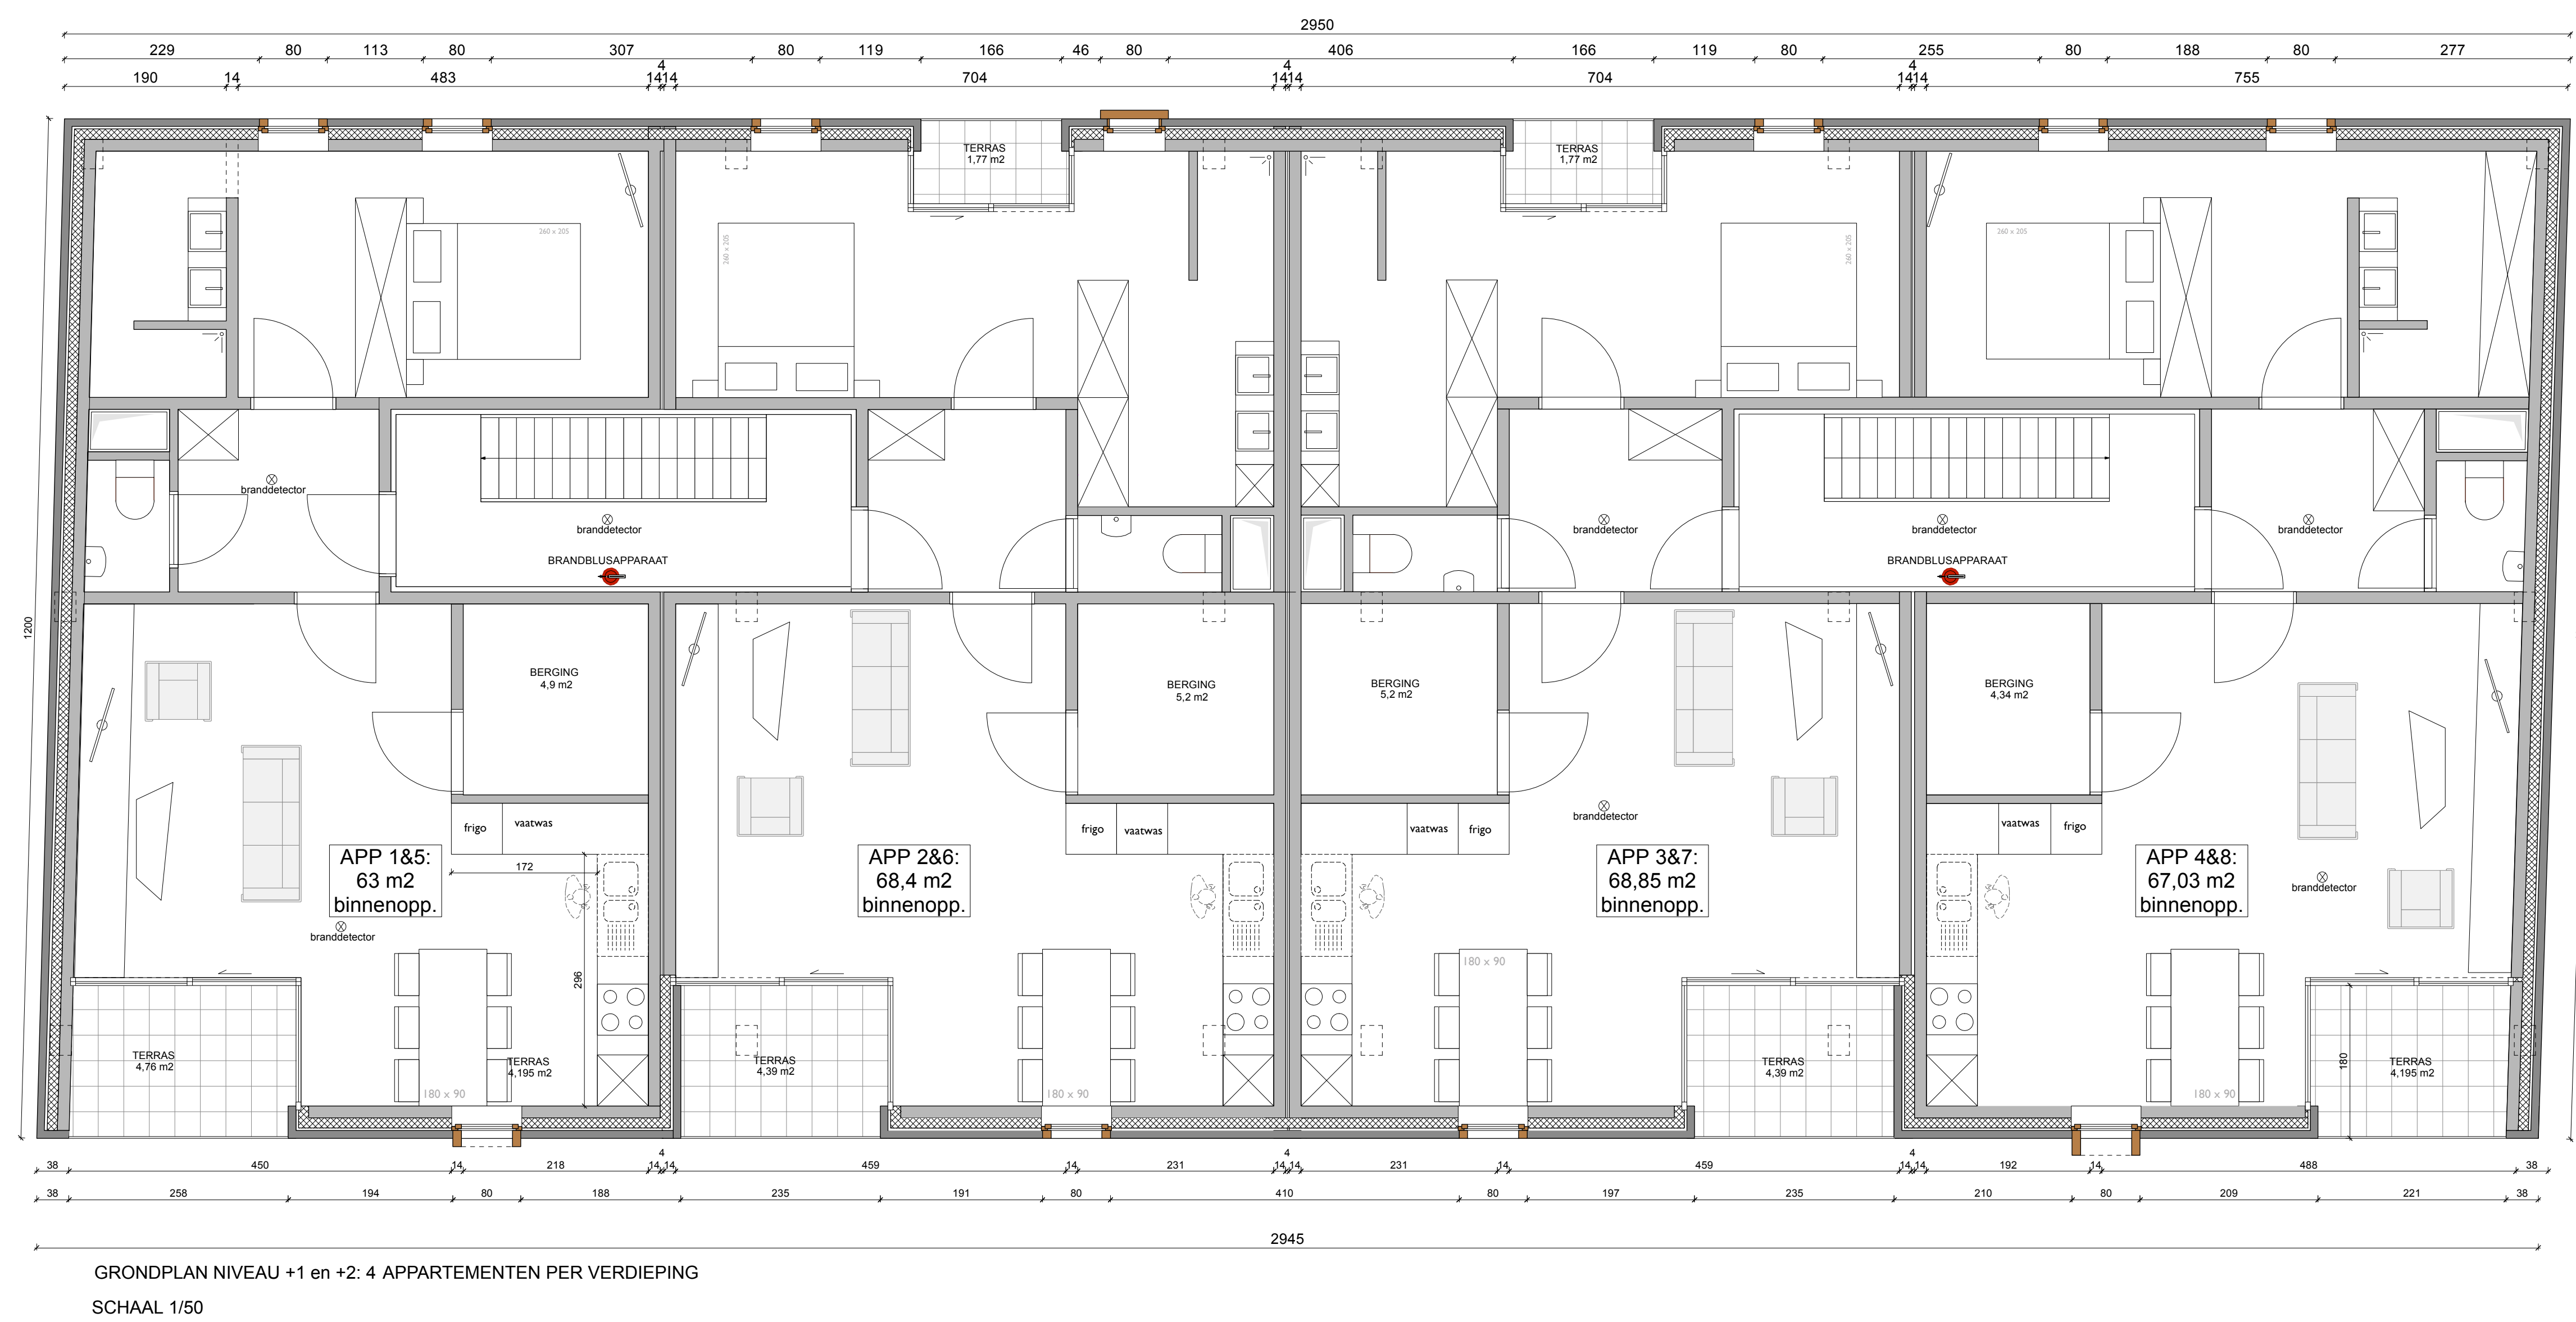

ARCHITECTENBUREAU BRESSERS B.V.B.A. P.A. DEPOTTER - P. DE SMET ARCHITECTEN		b	
KASTEELLAAN 479001		9000 GENT	
DOSSIER : 1948			
WERF : NINOVE LIBERALE KRING			
OPDRACHTGEVER : Solva Joseph Cardijnstraat 60 9420 Erpe-Mere			
PLAN NR.	SCHETSONTWERP		
01/03			
schaal : variabel	datum : 03/08/2016		
handtekening :	opdrachtgever :	architect :	aannemer :
aanpassingen :			