
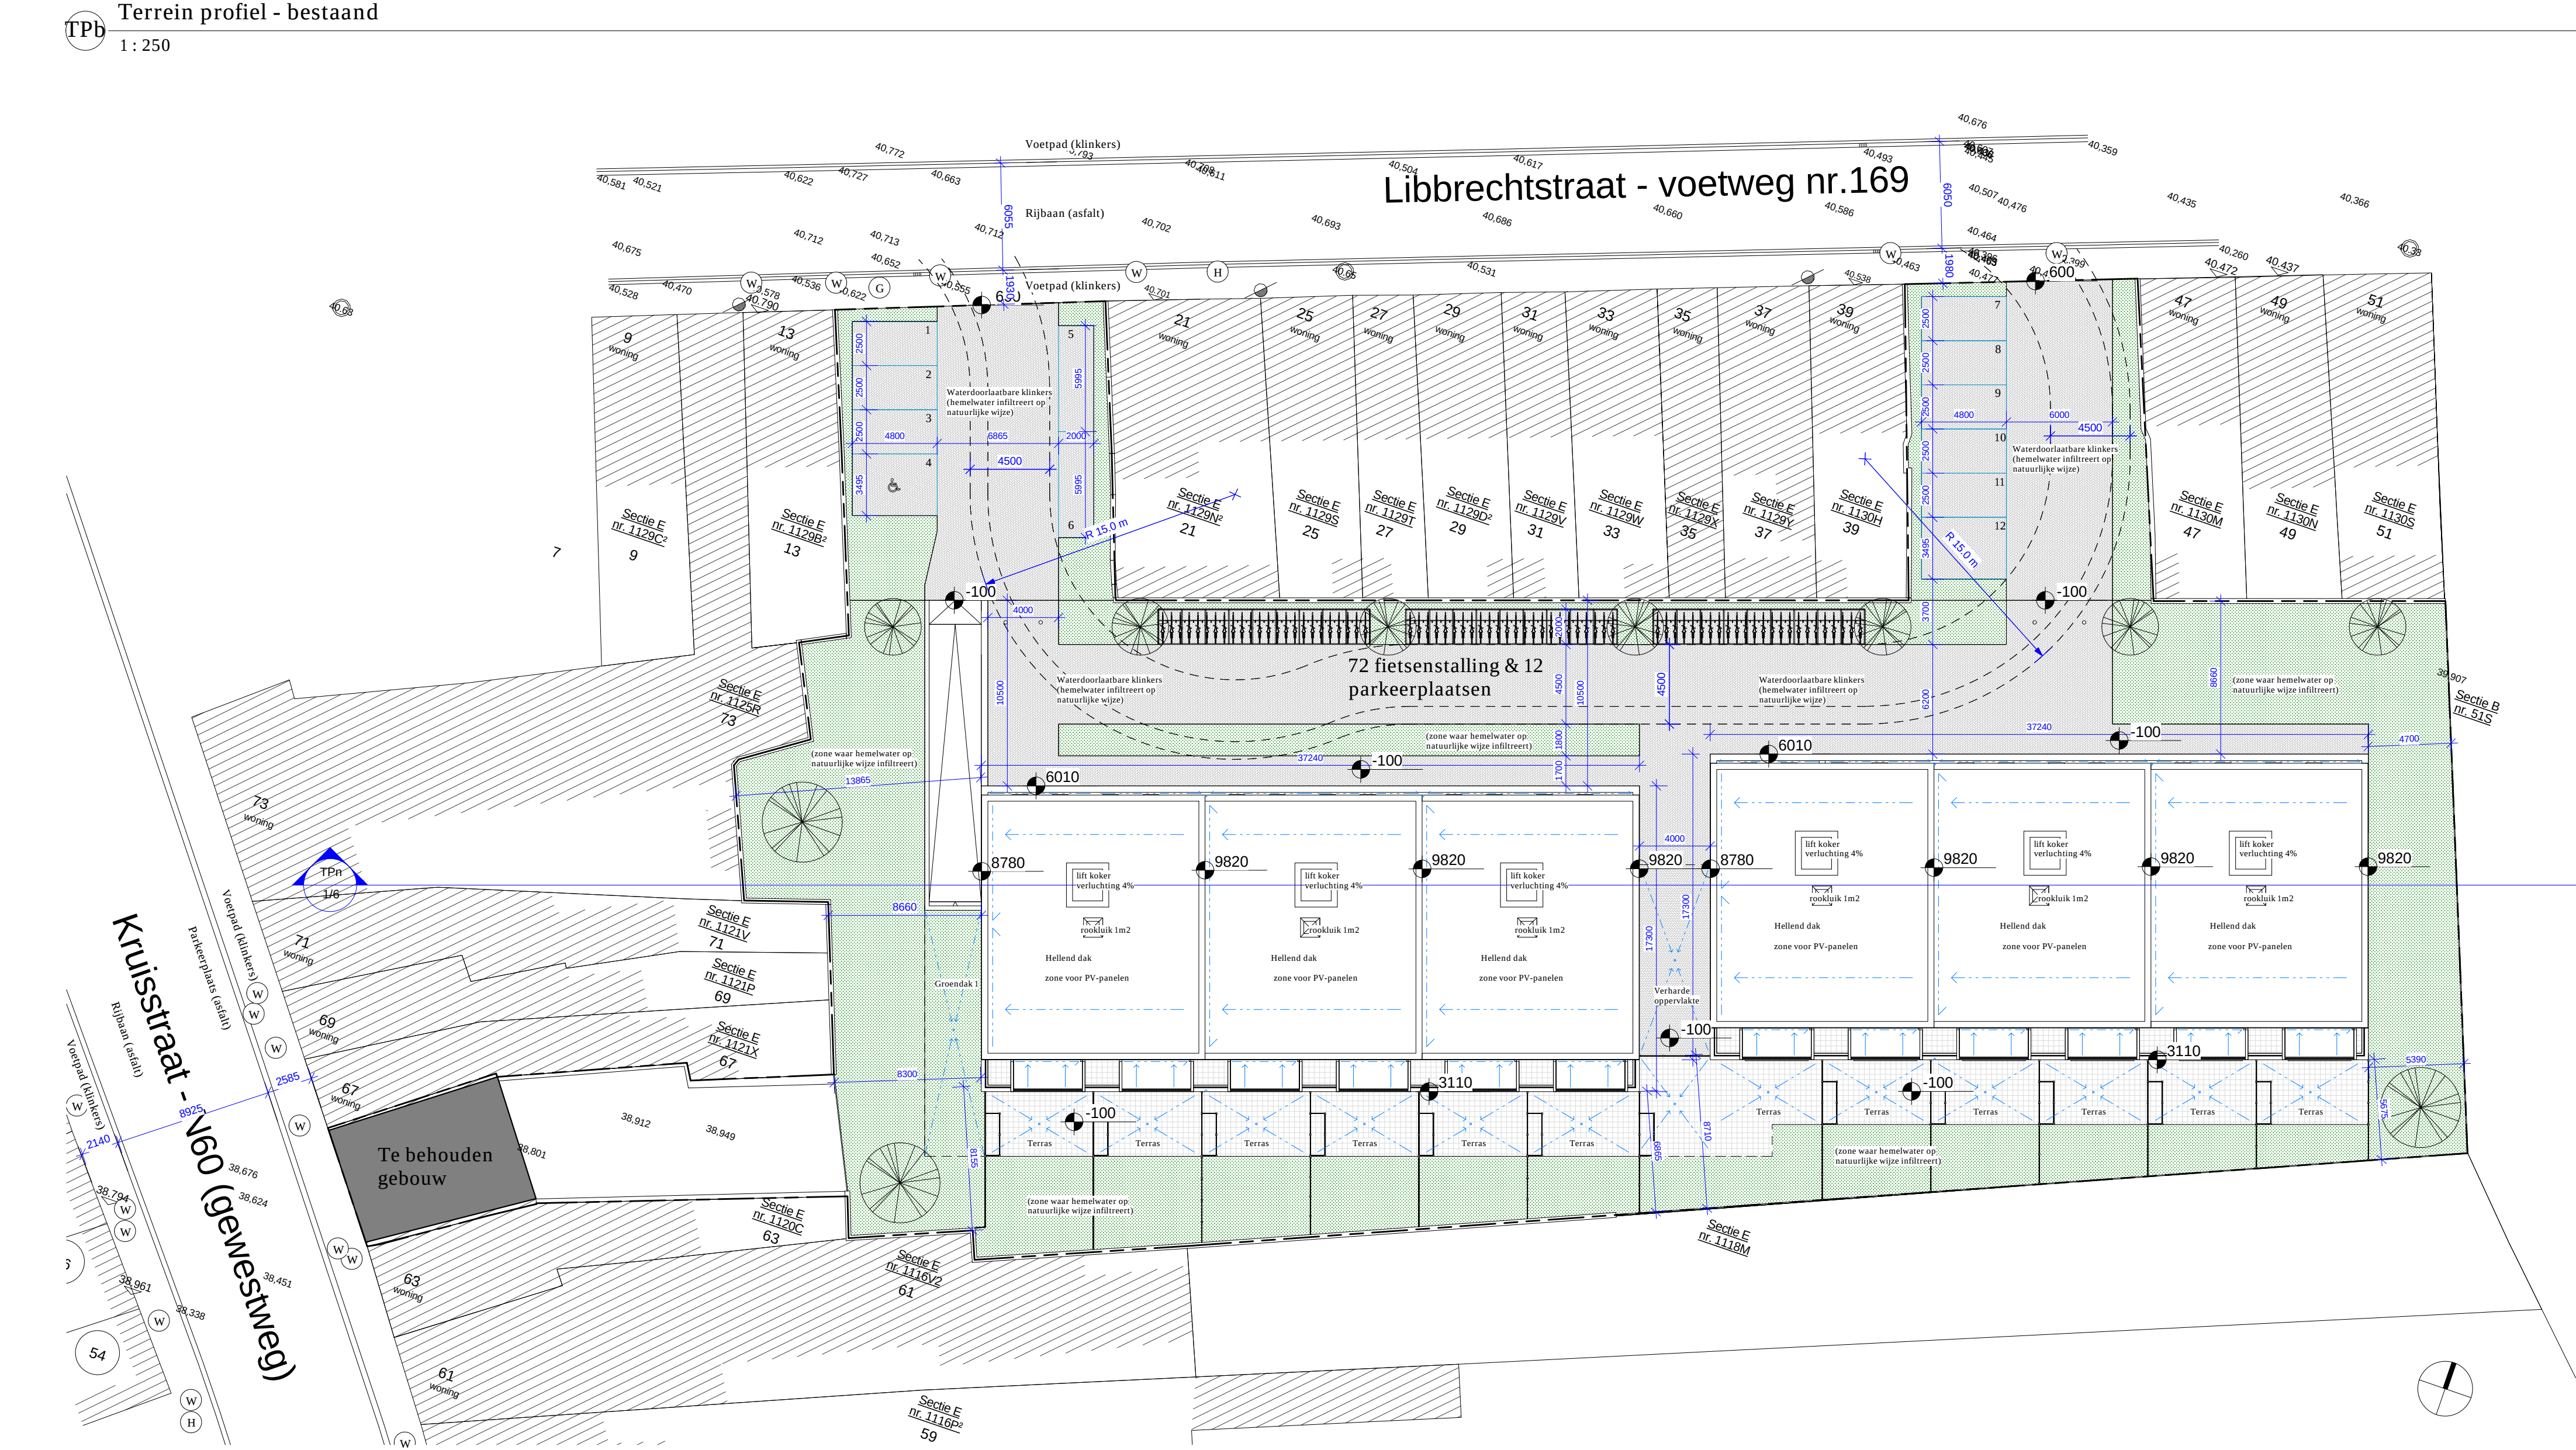
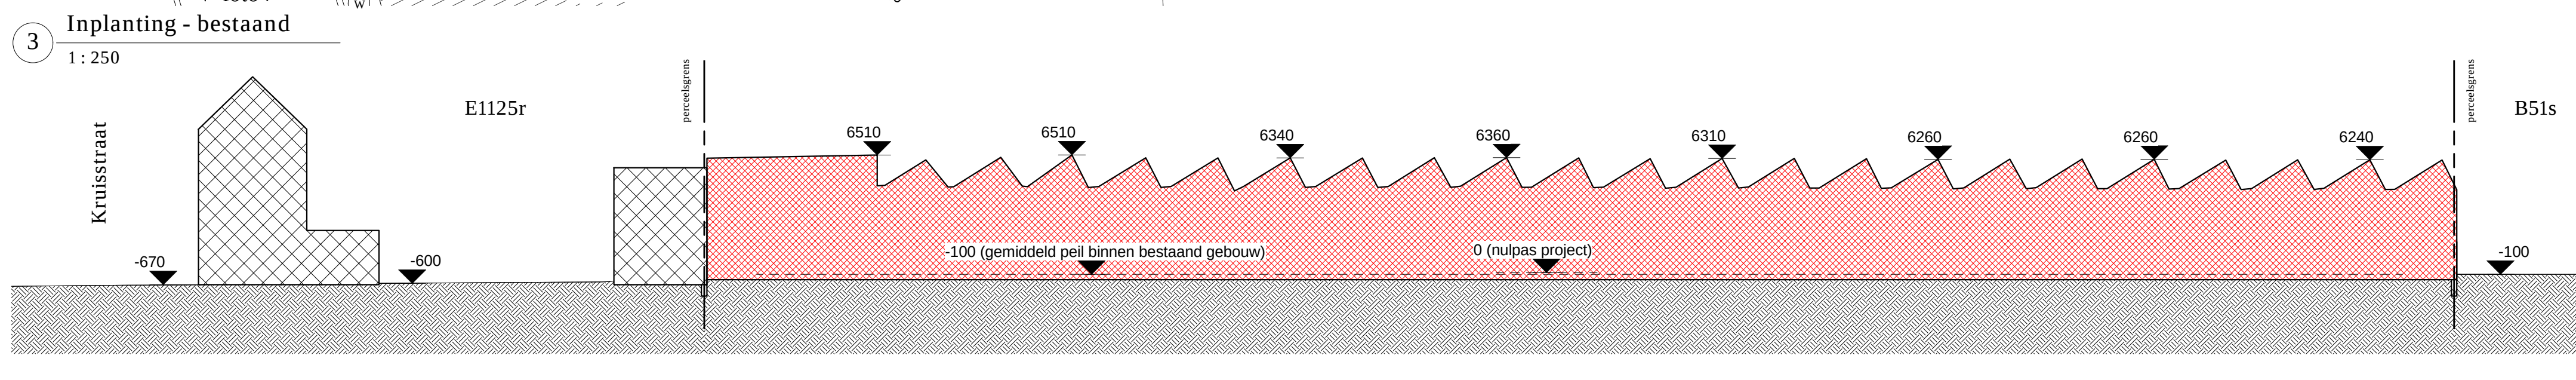
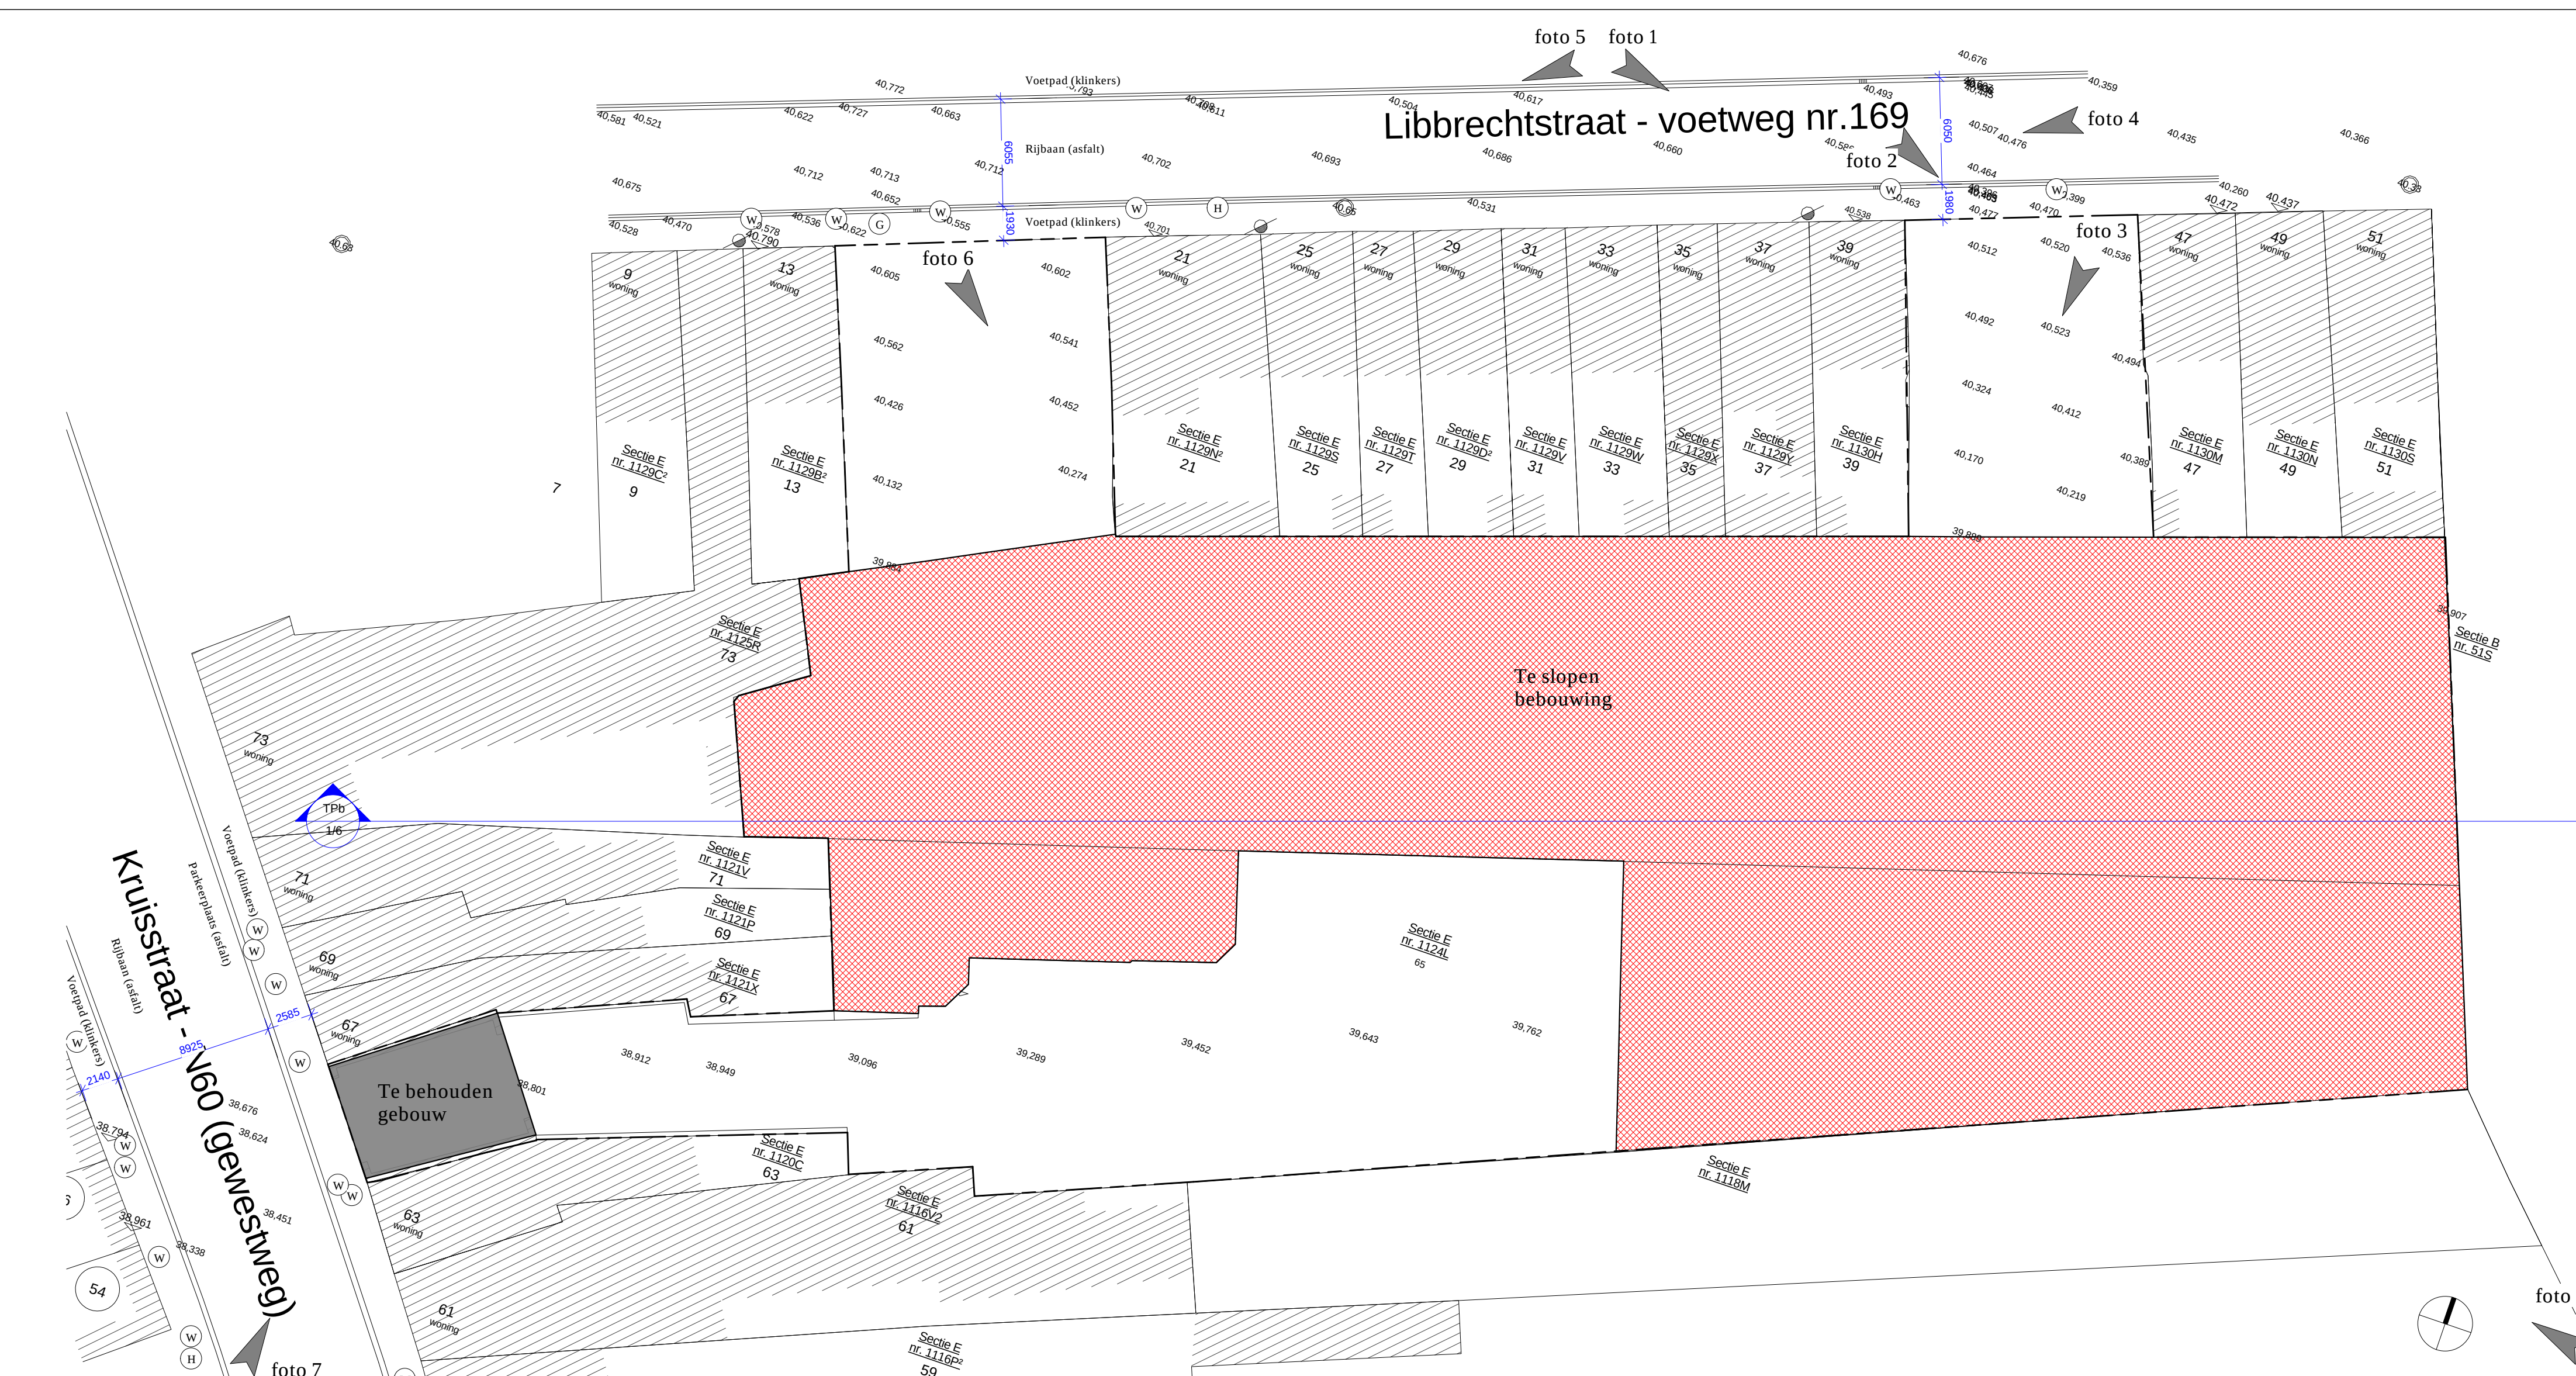


1 Omgevingsplan
1: 1000

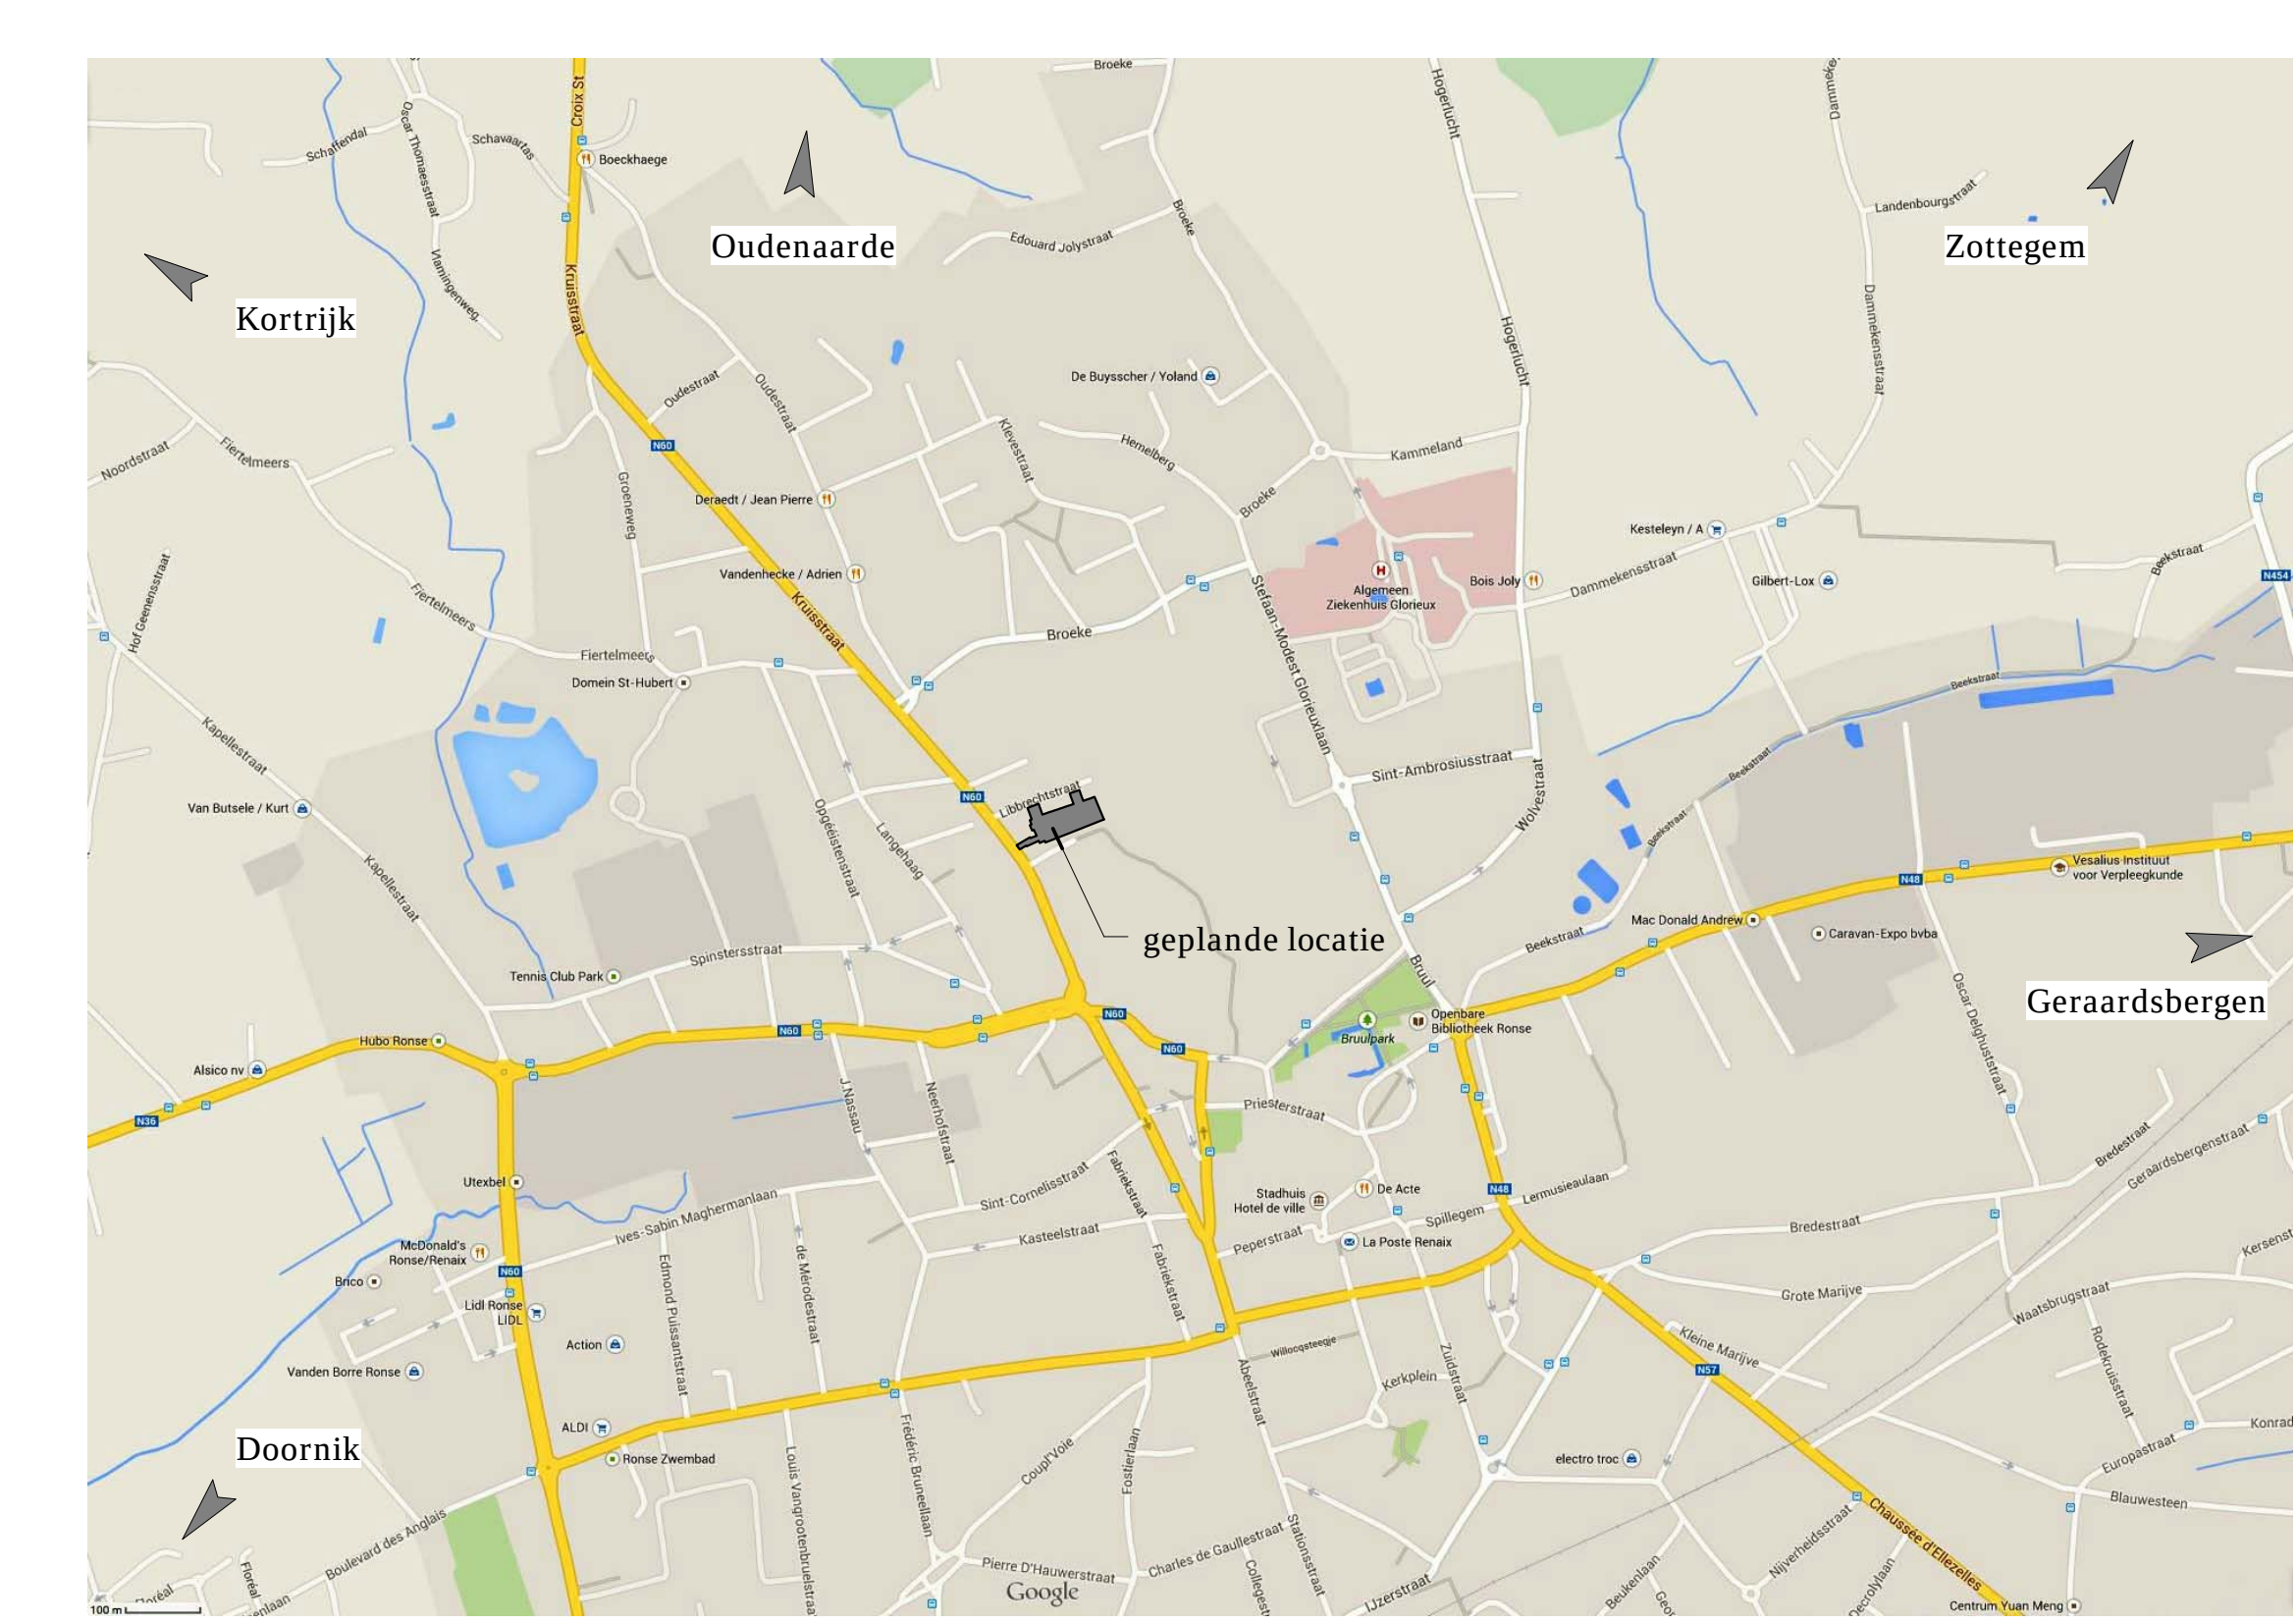

2 Liggingplan
1: 10000

- Legende
- Gas
 - Water
 - Hydrant
 - Afbraak
 - Opnamepunten foto's
 - Hoogte aanduiding
 - Regenwater
 - Noordpijl

Nr.	Omschrijving	Datum
	Wijzigingen	

Afbraak van bestaande bebouwing / Nieuwbouw van een wooncomplex met 36 wonentiteiten en ondergrondse parkeergarage

Oost-Vlaanderen
Libbrechtstraat en Kruisstraat nr. 65
9600 Ronse
Gemeente RONSE - afdeling 3 - sectie E - perceelnummer 11241

Bouwheer
NV Kelts - Dhr. Johannes Volckeryck
Delacensierstraat 1
8420 Wendule

Architectenbureau
Edward Sorgeloose Architecture bvba
Jan Van Rijpeelkloot 97
2018 Antwerpen

Tel. : 0475 / 65 60 89
Email : info@edwardsorgeloose.be
Website : www.edwardsorgeloose.be

Dossier

fase	: Stedenbouwkundige vergunningsaanvraag
datum	: 20/09/2016
dossier nr.	: 1403_RON
plan	: Inplanting en afbraak
schaal	: zoals aangeduid

1/6

Edward Sorgeloose Architecture bvba