



Sneede AA
1:100

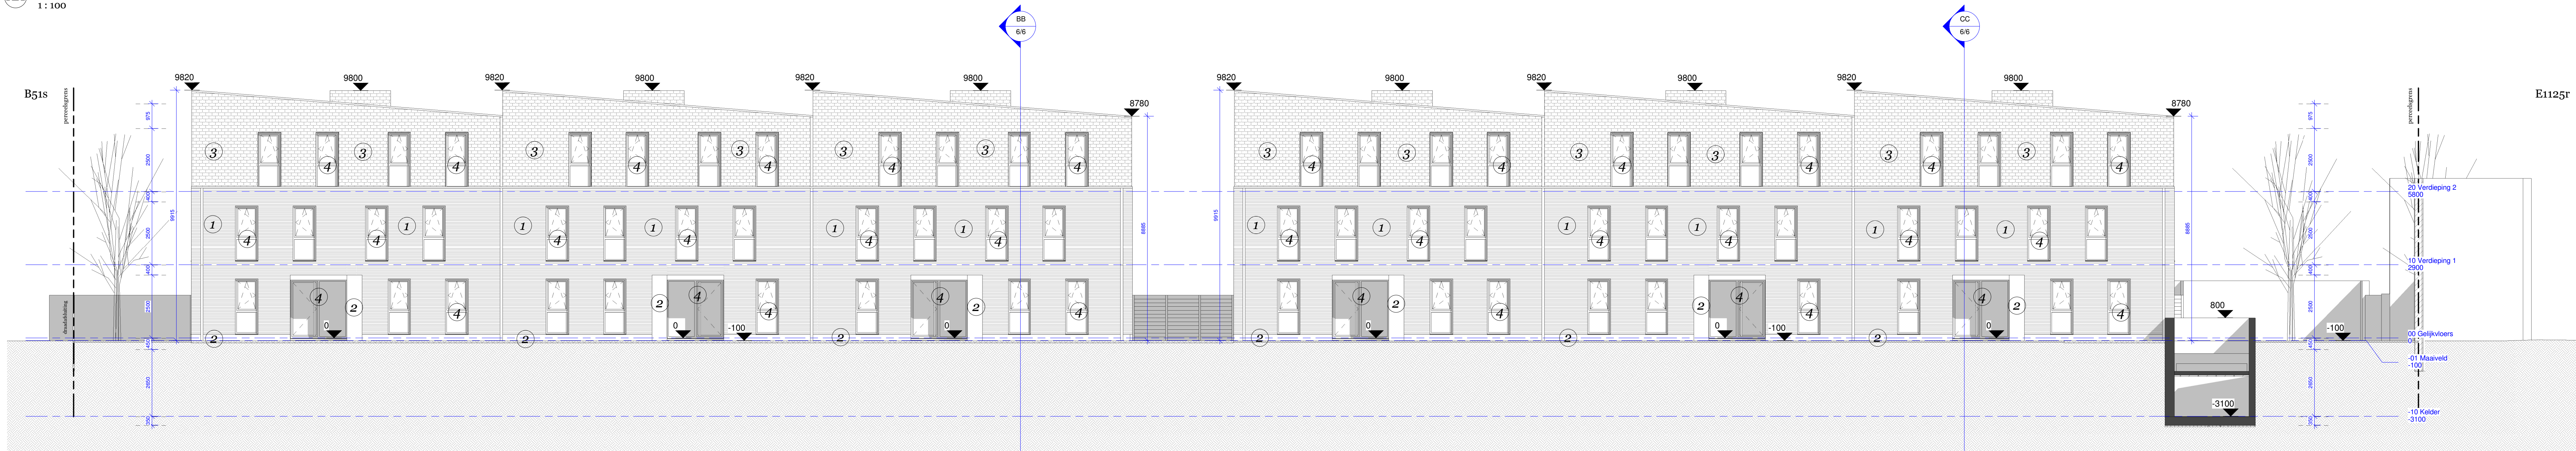

Noorgevel
1:100

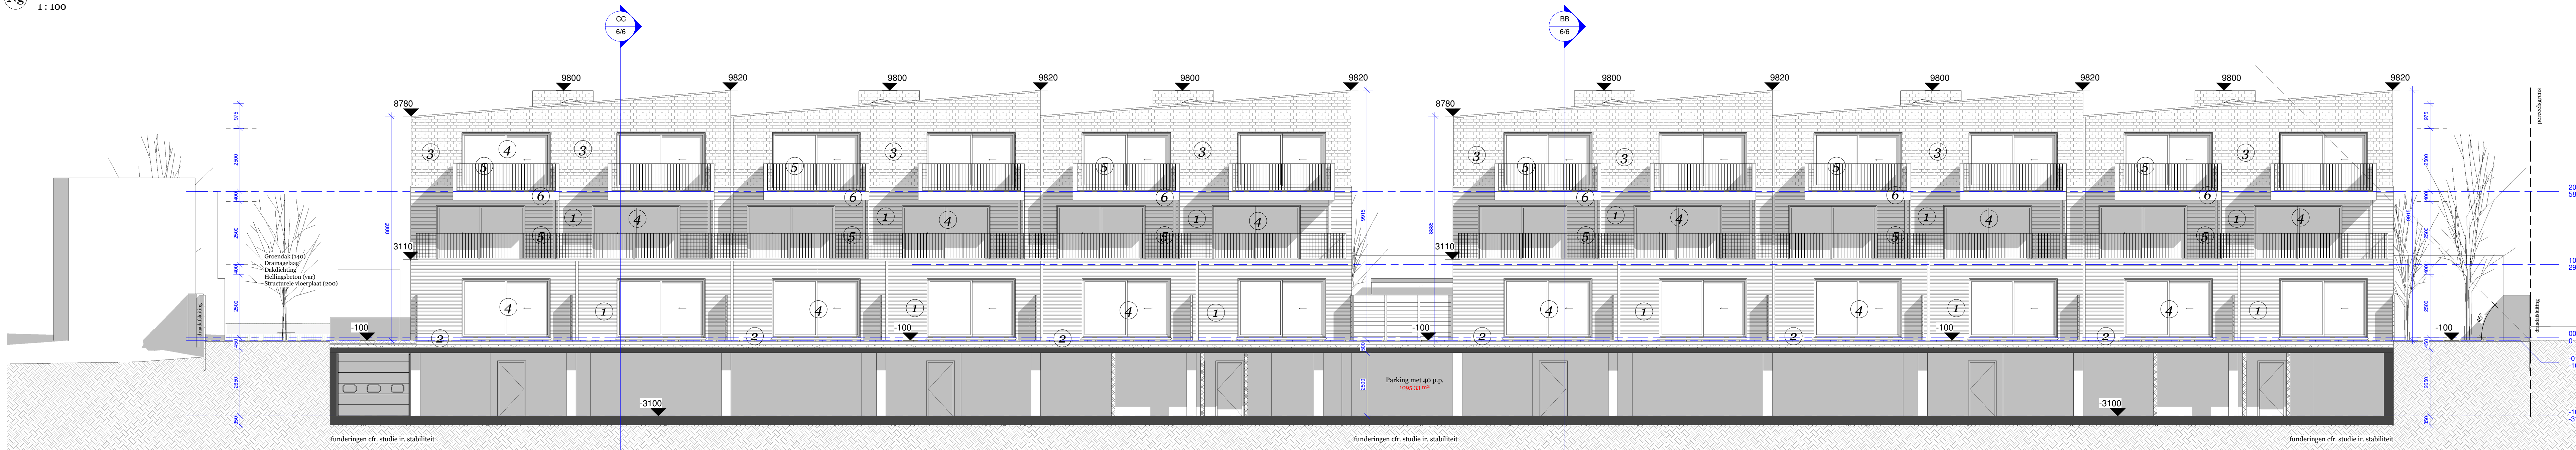

Zuidgevel
1:100

Legende gevel materialen		Legende brandveiligheid
1 Baksteen - rood gemuureerd	4 Aluminium schrijnwerk - donkergrijs	Onbegrunde
2 Blauwe hardsteen - geschild	5 Stalen balustrade - donkergrijs	-Muntbepalen 30m
3 Leien - donkergrijs	6 Beton - wit	-Alarmsirene en drukknoppen
		-Pictogrammen blussaparaat, brandslang en brandalarm
Legende materialen		-Deuren Elgo zelfbluttend tussen twee compartimenten
Betonblokken	Staalbouw	-Deuren metelkleuren Elgo zelfbluttend
Gewapend beton	Isolatie	-Verlichting in technische ruimtes, metelkleuren en parking
Silicaatsteen	Prefab beton	-Veiligheidsverlichting: autonome noodverlichtingsbestellen
Gipsblokken	Baksteen	-Rookmelders
		-Alle structurele elementen El120
		-Wanden technische isolatie El60
Legende annotaties		Bovengronds gemeenschappelijke ruimtes
Hoogte aanduiding (Stoek en groef)	IP Inspectieput	-Deuren Elgo tussen twee compartimenten
Hoogte aanduiding (Plan)	Bransblussaparaat	-Muntbepalen 30m
Noordrijl	Branshappel (30m)	-Brandblusser 1 stuk per niveau per bordes
Afvalwater		-Alarmsirene en drukknoppen 1 per bordes
Fecale water		-Veiligheidsverlichting: autonome noodverlichtingsbestellen
Regenwater		-Roekmelders
Perceelsgrens		-Pictogrammen blussaparaat, brandslang en brandalarm
Onderverlichting		-Volgnummers van de bouwlagen per verdiep
Bovenverlichting		-Lifschacht verlichting 4% opp
Deur x min brandverend		-Roekmeld x 1 m2
Deur x min brandverend zelfbluttend		-Wanden lift en trappenhuis El60
		-Trap en bordes tot beton El60
		-Trapbal parking en trapbal verdelingen zijn twee aparte compartimenten
		-Trap breedte min. 80 cm
		-Aantrede op de looprijl min. 24 cm
		Appartementen
		-Inkomdeuren Elgo
		-Schachten en toezichtluiken El60
		-Roekmelders
		-Schermen El60

-Deze plannen zijn intellectuele eigendom van Edward Sorgeloose Architecture en mogen niet verspreid noch gewijzigd worden zonder haar schriftelijke goedkeuring.
-De fundering is enkel gegeven als aanduiding en kan gewijzigd worden volgens de aard van de bodem en het resultaat van de uit te voeren grondsondering en stabiliteitsstudie.
-Alle maatvoeringen zijn richtinggevend en dienen ter plaatse nagemeten en gecontroleerd te worden.

Nr.	Omschrijving	Datum
	Wijzigingen	

Afbraak van bestaande bebouwing / Nieuwbouw van een wooncomplex met 36 woonentiteiten en ondergrondse parkeergarage

Oost-Vlaanderen
Librechtstraat en Kruisstraat nr. 65
9600 Ronse
Gemeente RONSE - afdeling 3 - sectie E - perceelnummer 11241

Bouwheer
NV Kelts - Dhr. Johannes Volckeryck
Delacemierestraat 1
8420 Wenduine
Tel. : 0475 / 65 60 89
Email : jo@gumares.eu

Architectenbureau
Edward Sorgeloose Architecture bvba
Jan Van Rijswijcklaan 97
2018 Antwerpen
Tel. : 0483 / 08 36 03
Email : info@edwardsorgeloose.be
Website : www.edwardsorgeloose.be



Dossier
fase : Stedenbouwkundige vergunningsaanvraag
datum : 20/09/2016
dossier nr. : 1403_RON
plan : Snedes & Gevels
schaal : zoals aangeduid

5/6

Edward Sorgeloose Architecture bvba