


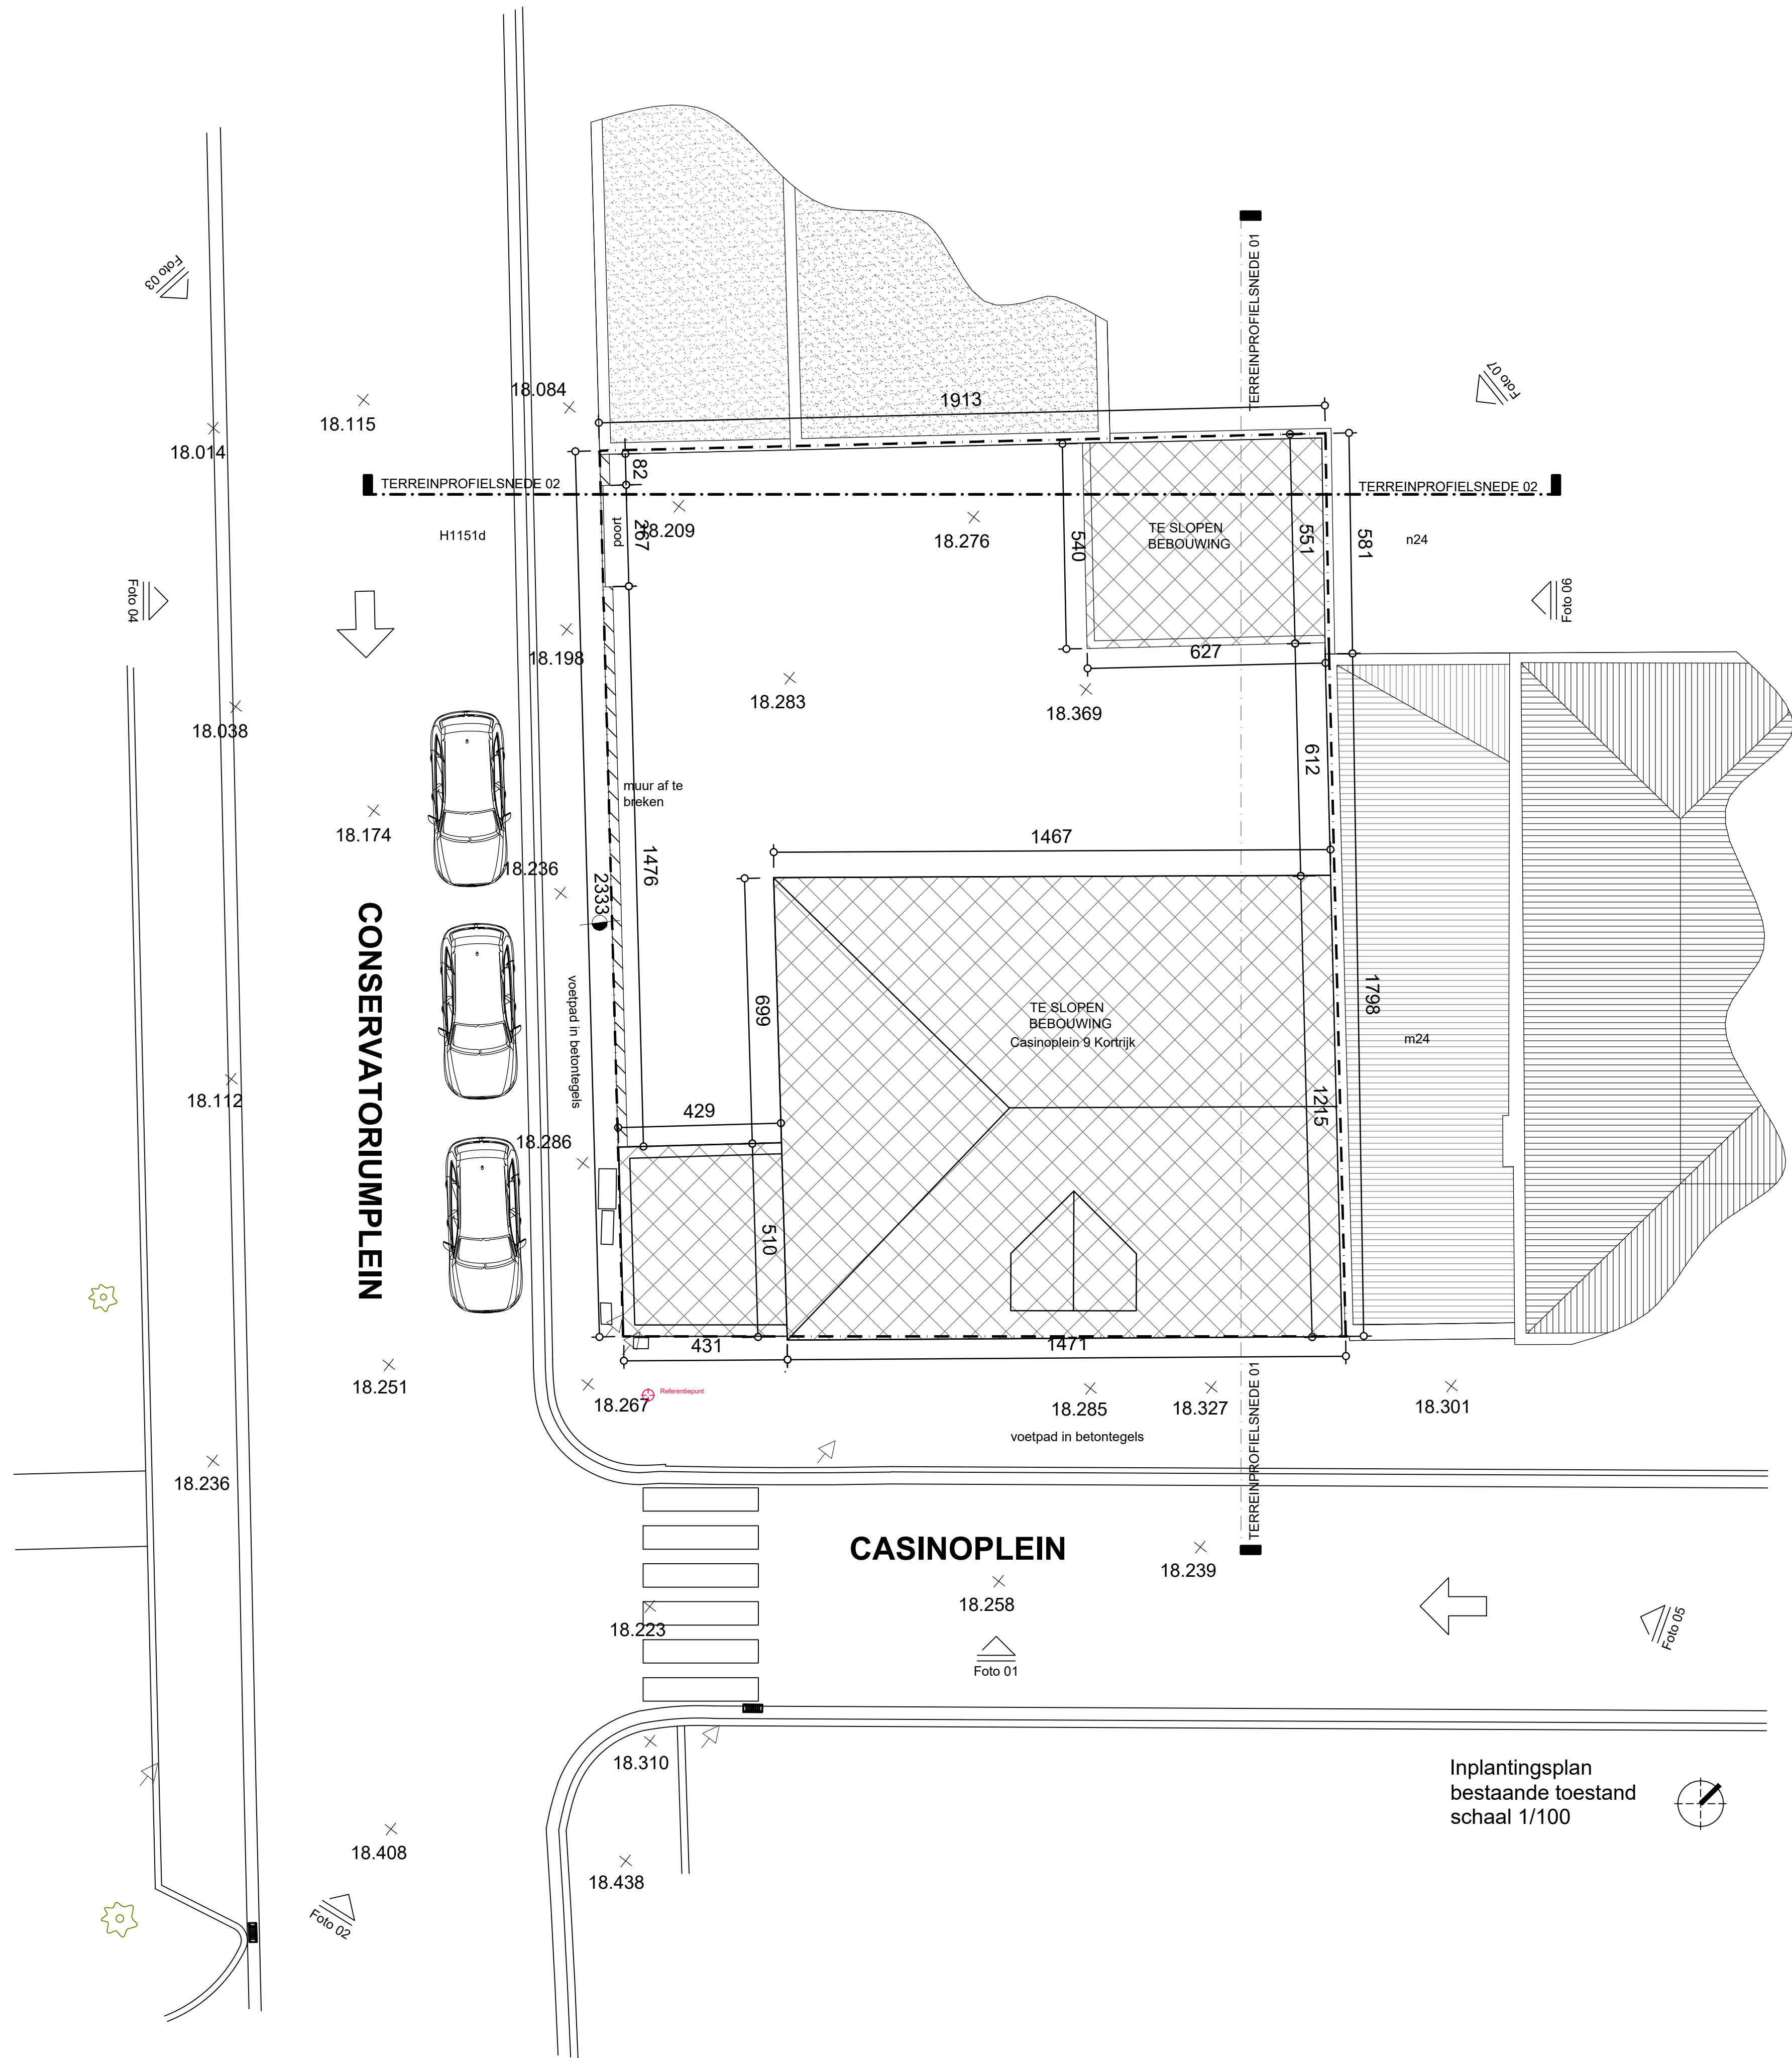


provincie	West-Vlaanderen
gemeente	KORTRIJK
bouwplaats	Casinoplein 9 1e Afd. Sectie E nr.24p31
ontwerp	Bouwen van een meergezinswoning
bouwheer	Bacotterie bvba Menenstraat 504 8560 Wevelgem

plan	Inplantingsplan bestaande toestand	dossier	2016.238
		plan nr	1/20
		datum	03/12/2019
		schaal	1/100

goedgekeurd en voor akkoord ondertekend	
opdrachtgever	architect
	Piet Goddeeris

wijzigingen	
A	
B	
C	
D	
E	
F	
G	
H	
I	
J	
K	
L	
M	

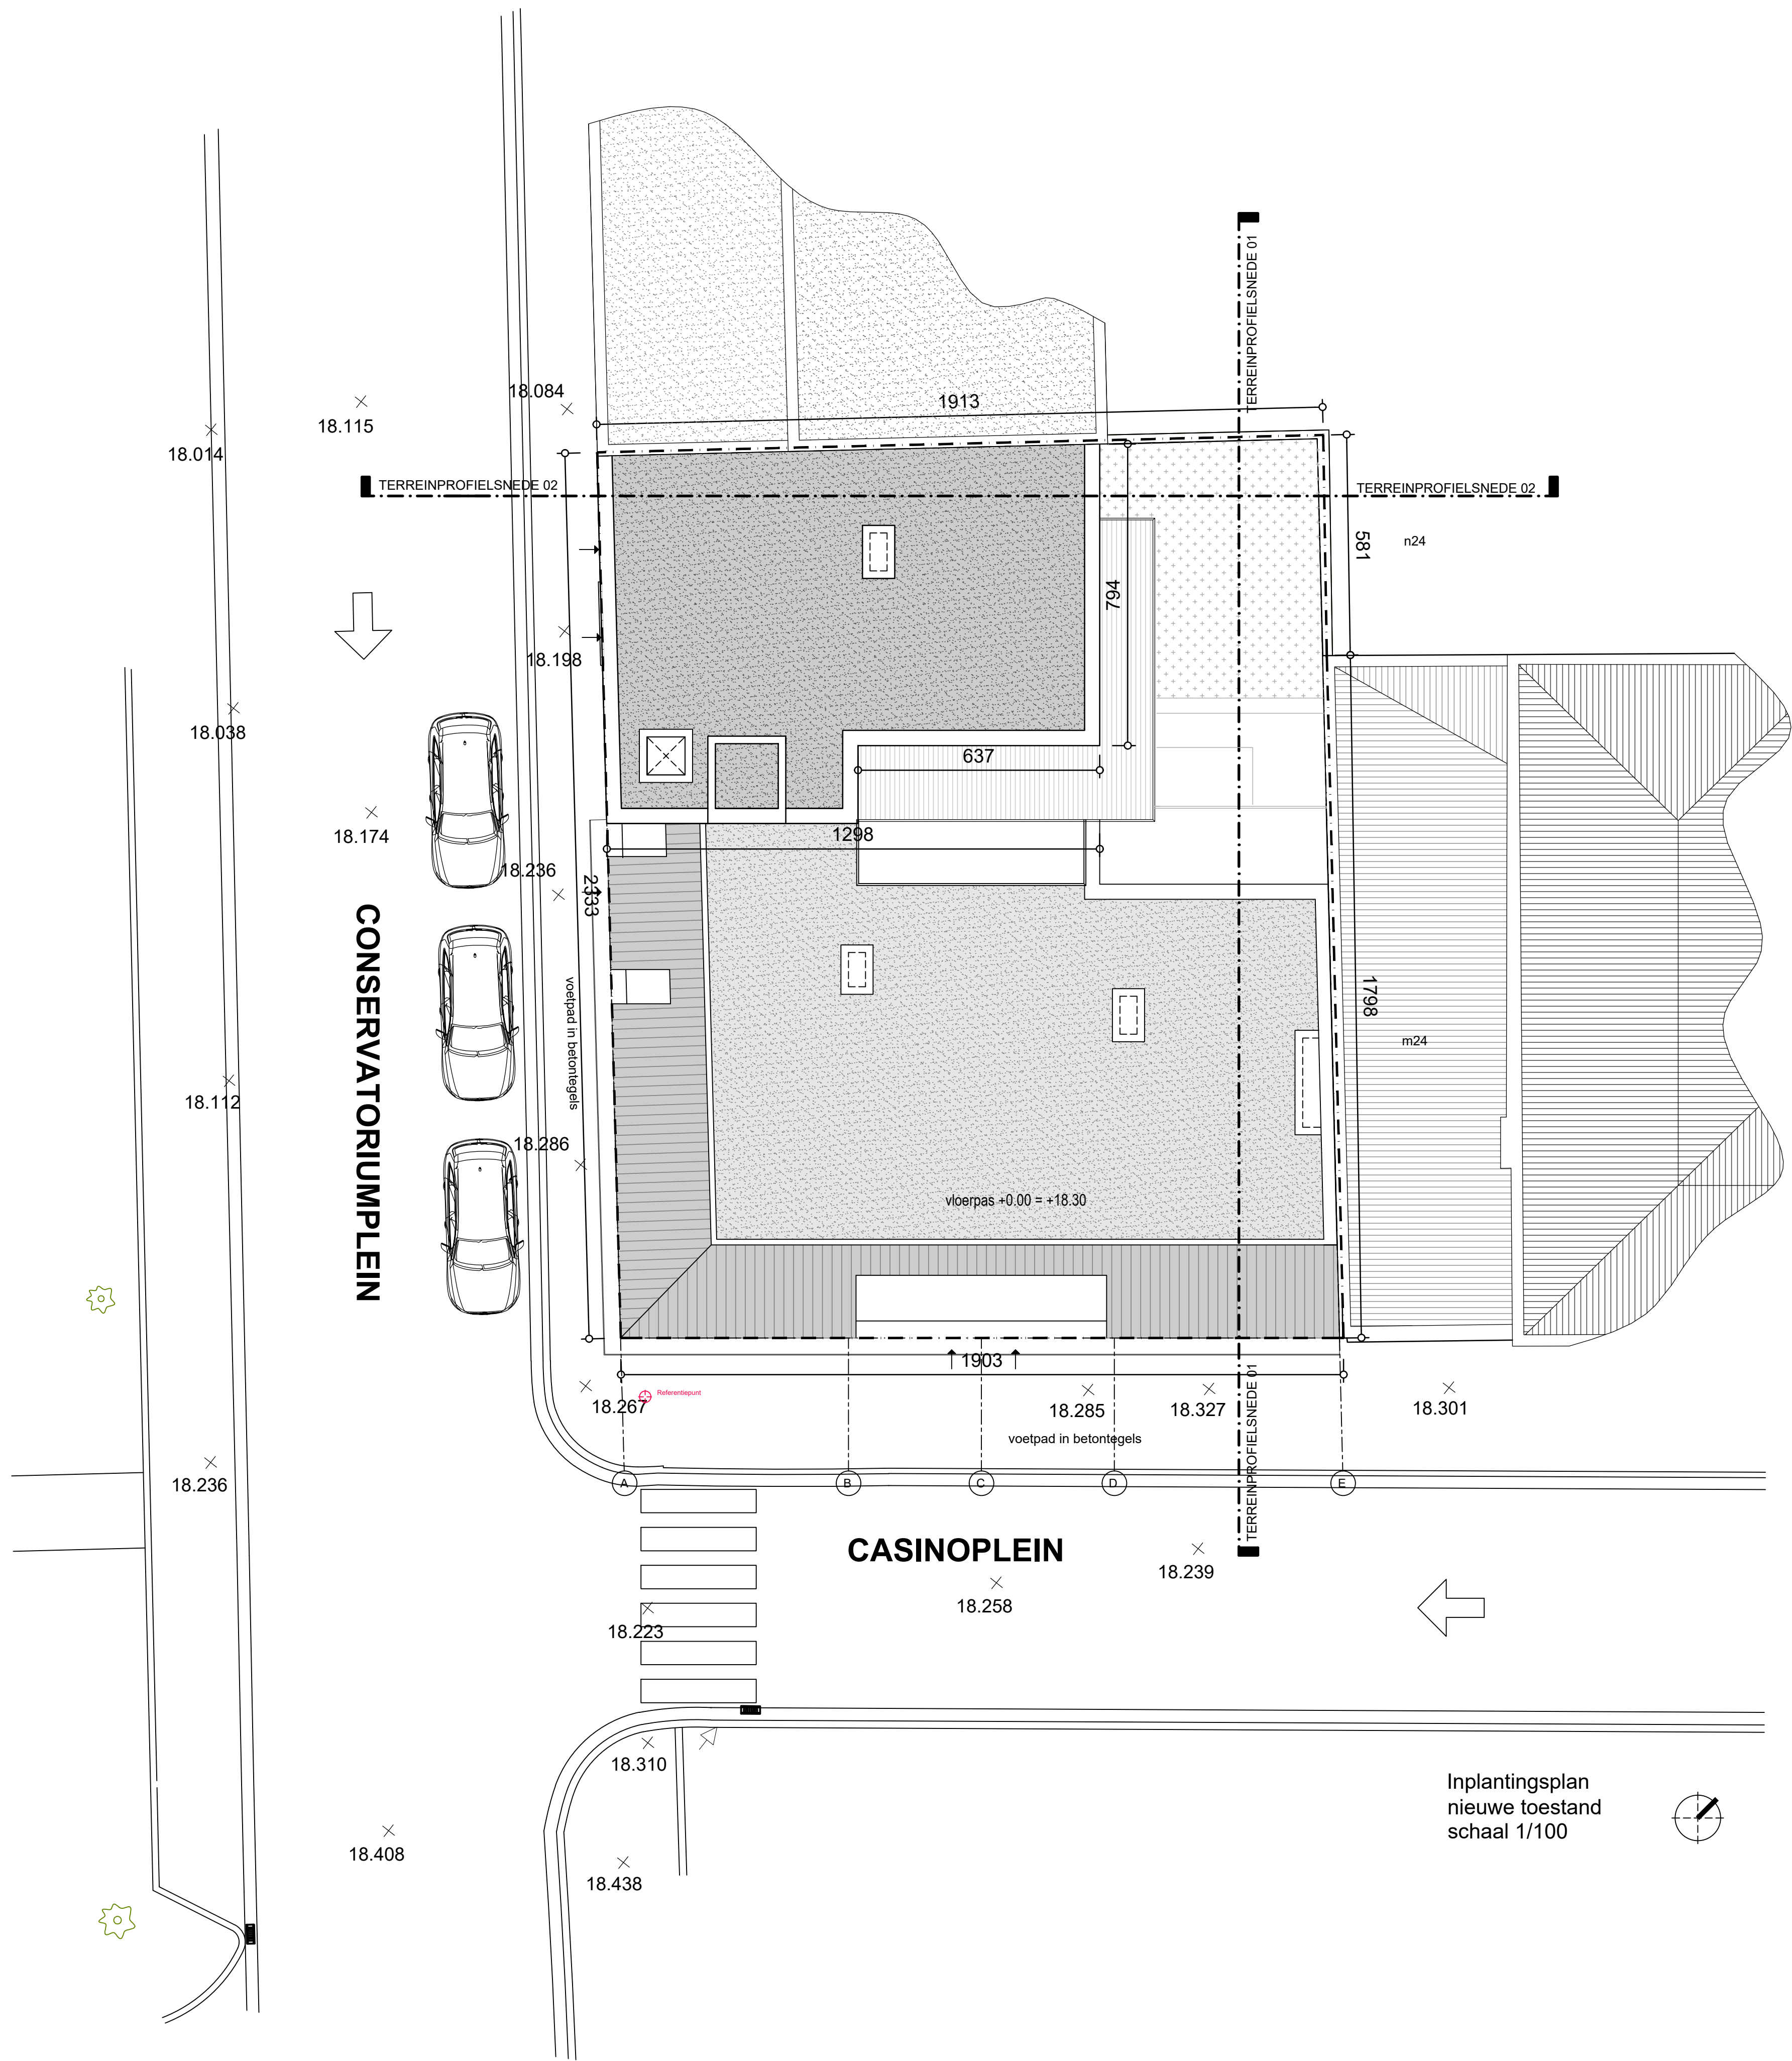


provincie	West-Vlaanderen
gemeente	KORTRIJK
bouwplaats	Casinoplein 9 1e Afd. Sectie E nr.24p31
ontwerp	Bouwen van een meergezinswoning
bouwheer	Bacotterie bvba Menenstraat 504 8560 Wevelgem

plan Inplantingsplan nieuwe toestand	dossier	2016.238
	plan nr	2/20
	datum	03/12/2019
	schaal	1/100


goedgekeurd en voor akkoord ondertekend	architect
opdrachtgever	Piet Goddeeris

wijzigingen	
A	
B	
C	
D	
E	
F	
G	
H	
I	
J	
K	
L	
M	

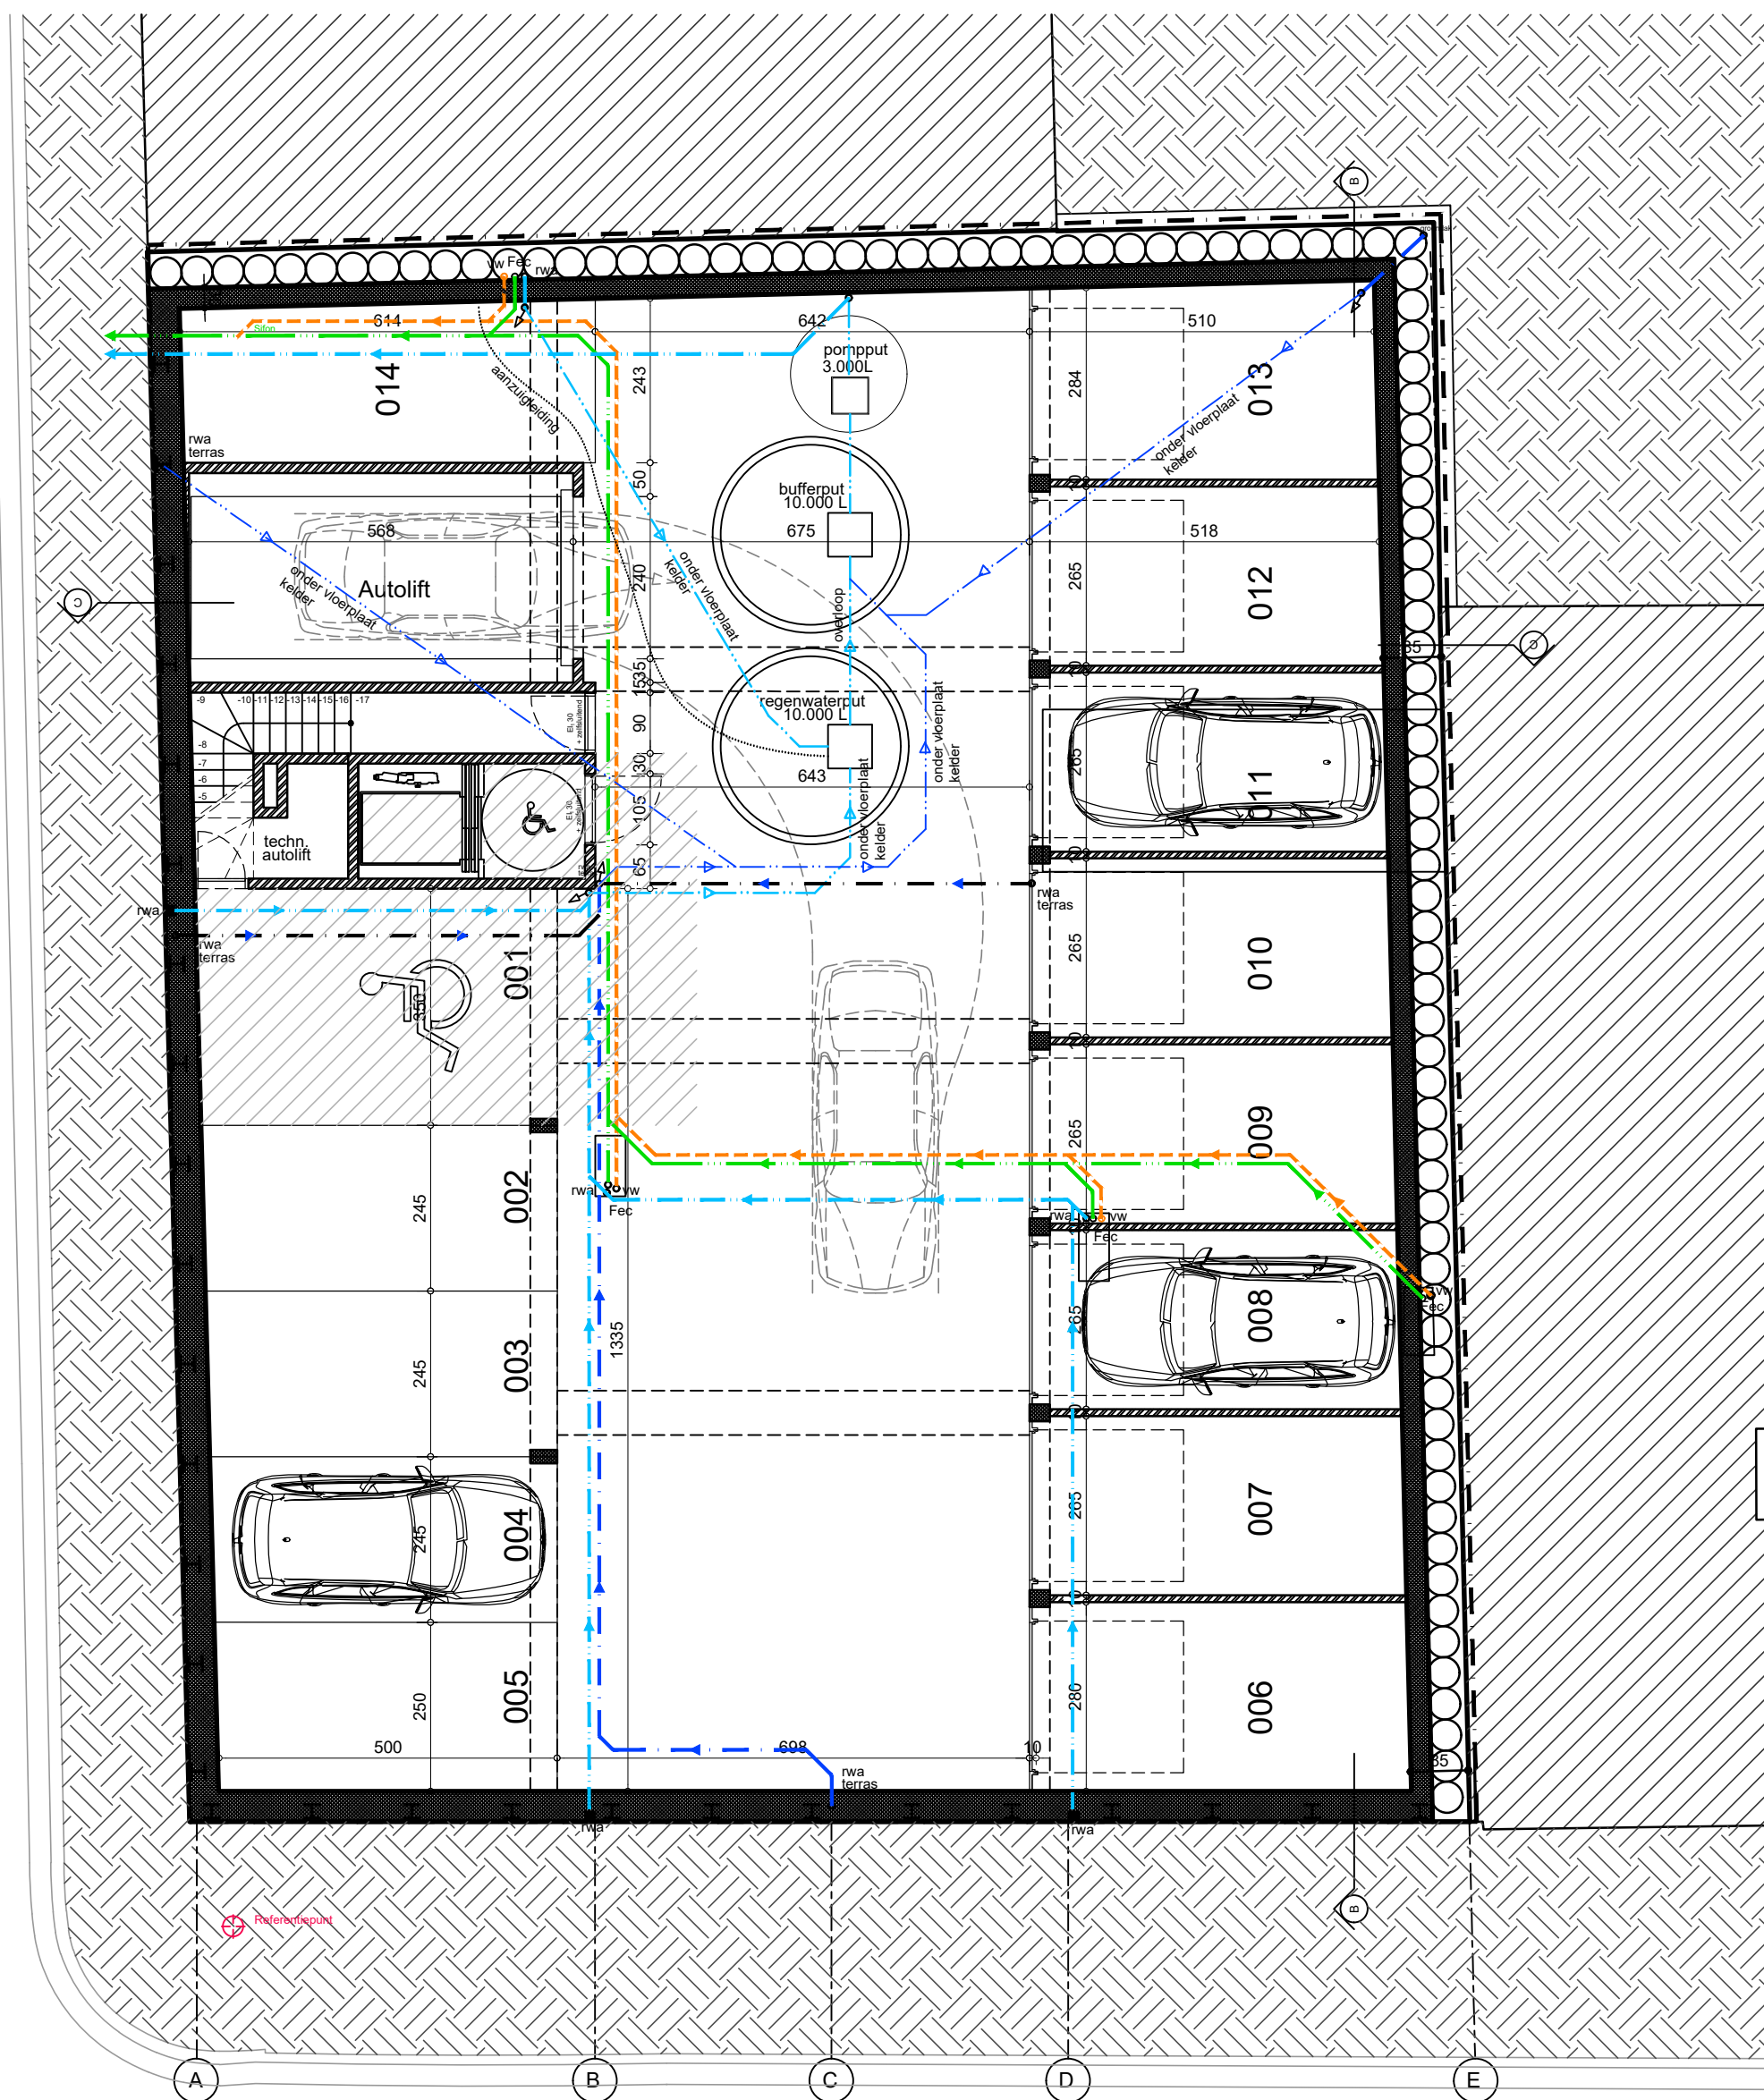

KELDER/RIOLERINGSPLAN
 nieuwe toestand
 schaal 1/100

0m 2m 10m

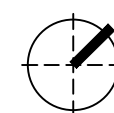

LEGENDE RIOLERING	
AFVALWATER	-----
REGENWATER	-----
FECALANWATER	-----
RWA TERRAS	-----


provincie	West-Vlaanderen
gemeente	KORTRIJK
bouwplaats	Casinoplein 9 1e Afd. Sectie E nr.24p31
ontwerp	Bouwen van een meergezinswoning
bouwheer	Bacotterie bvba Menenstraat 504 8560 Wevelgem
plan kelder rioleringsplan	dossier 2016.238
	plan nr 3/20
	datum 03/12/2019
	schaal 1/100
goedgekeurd en voor akkoord ondertekend	
opdrachtgever	architect Piet Goddeeris

wijzigingen	
A	
B	
C	
D	
E	
F	
G	
H	
I	
J	
K	
L	
M	



BUREAU GODDEERIS ARCHITECTEN

Beneluxpark 9, 8500 Kortrijk
 tel: +32 (0)56 222419 fax: +32 (0)56 229983 e-mail: info@bgav.be

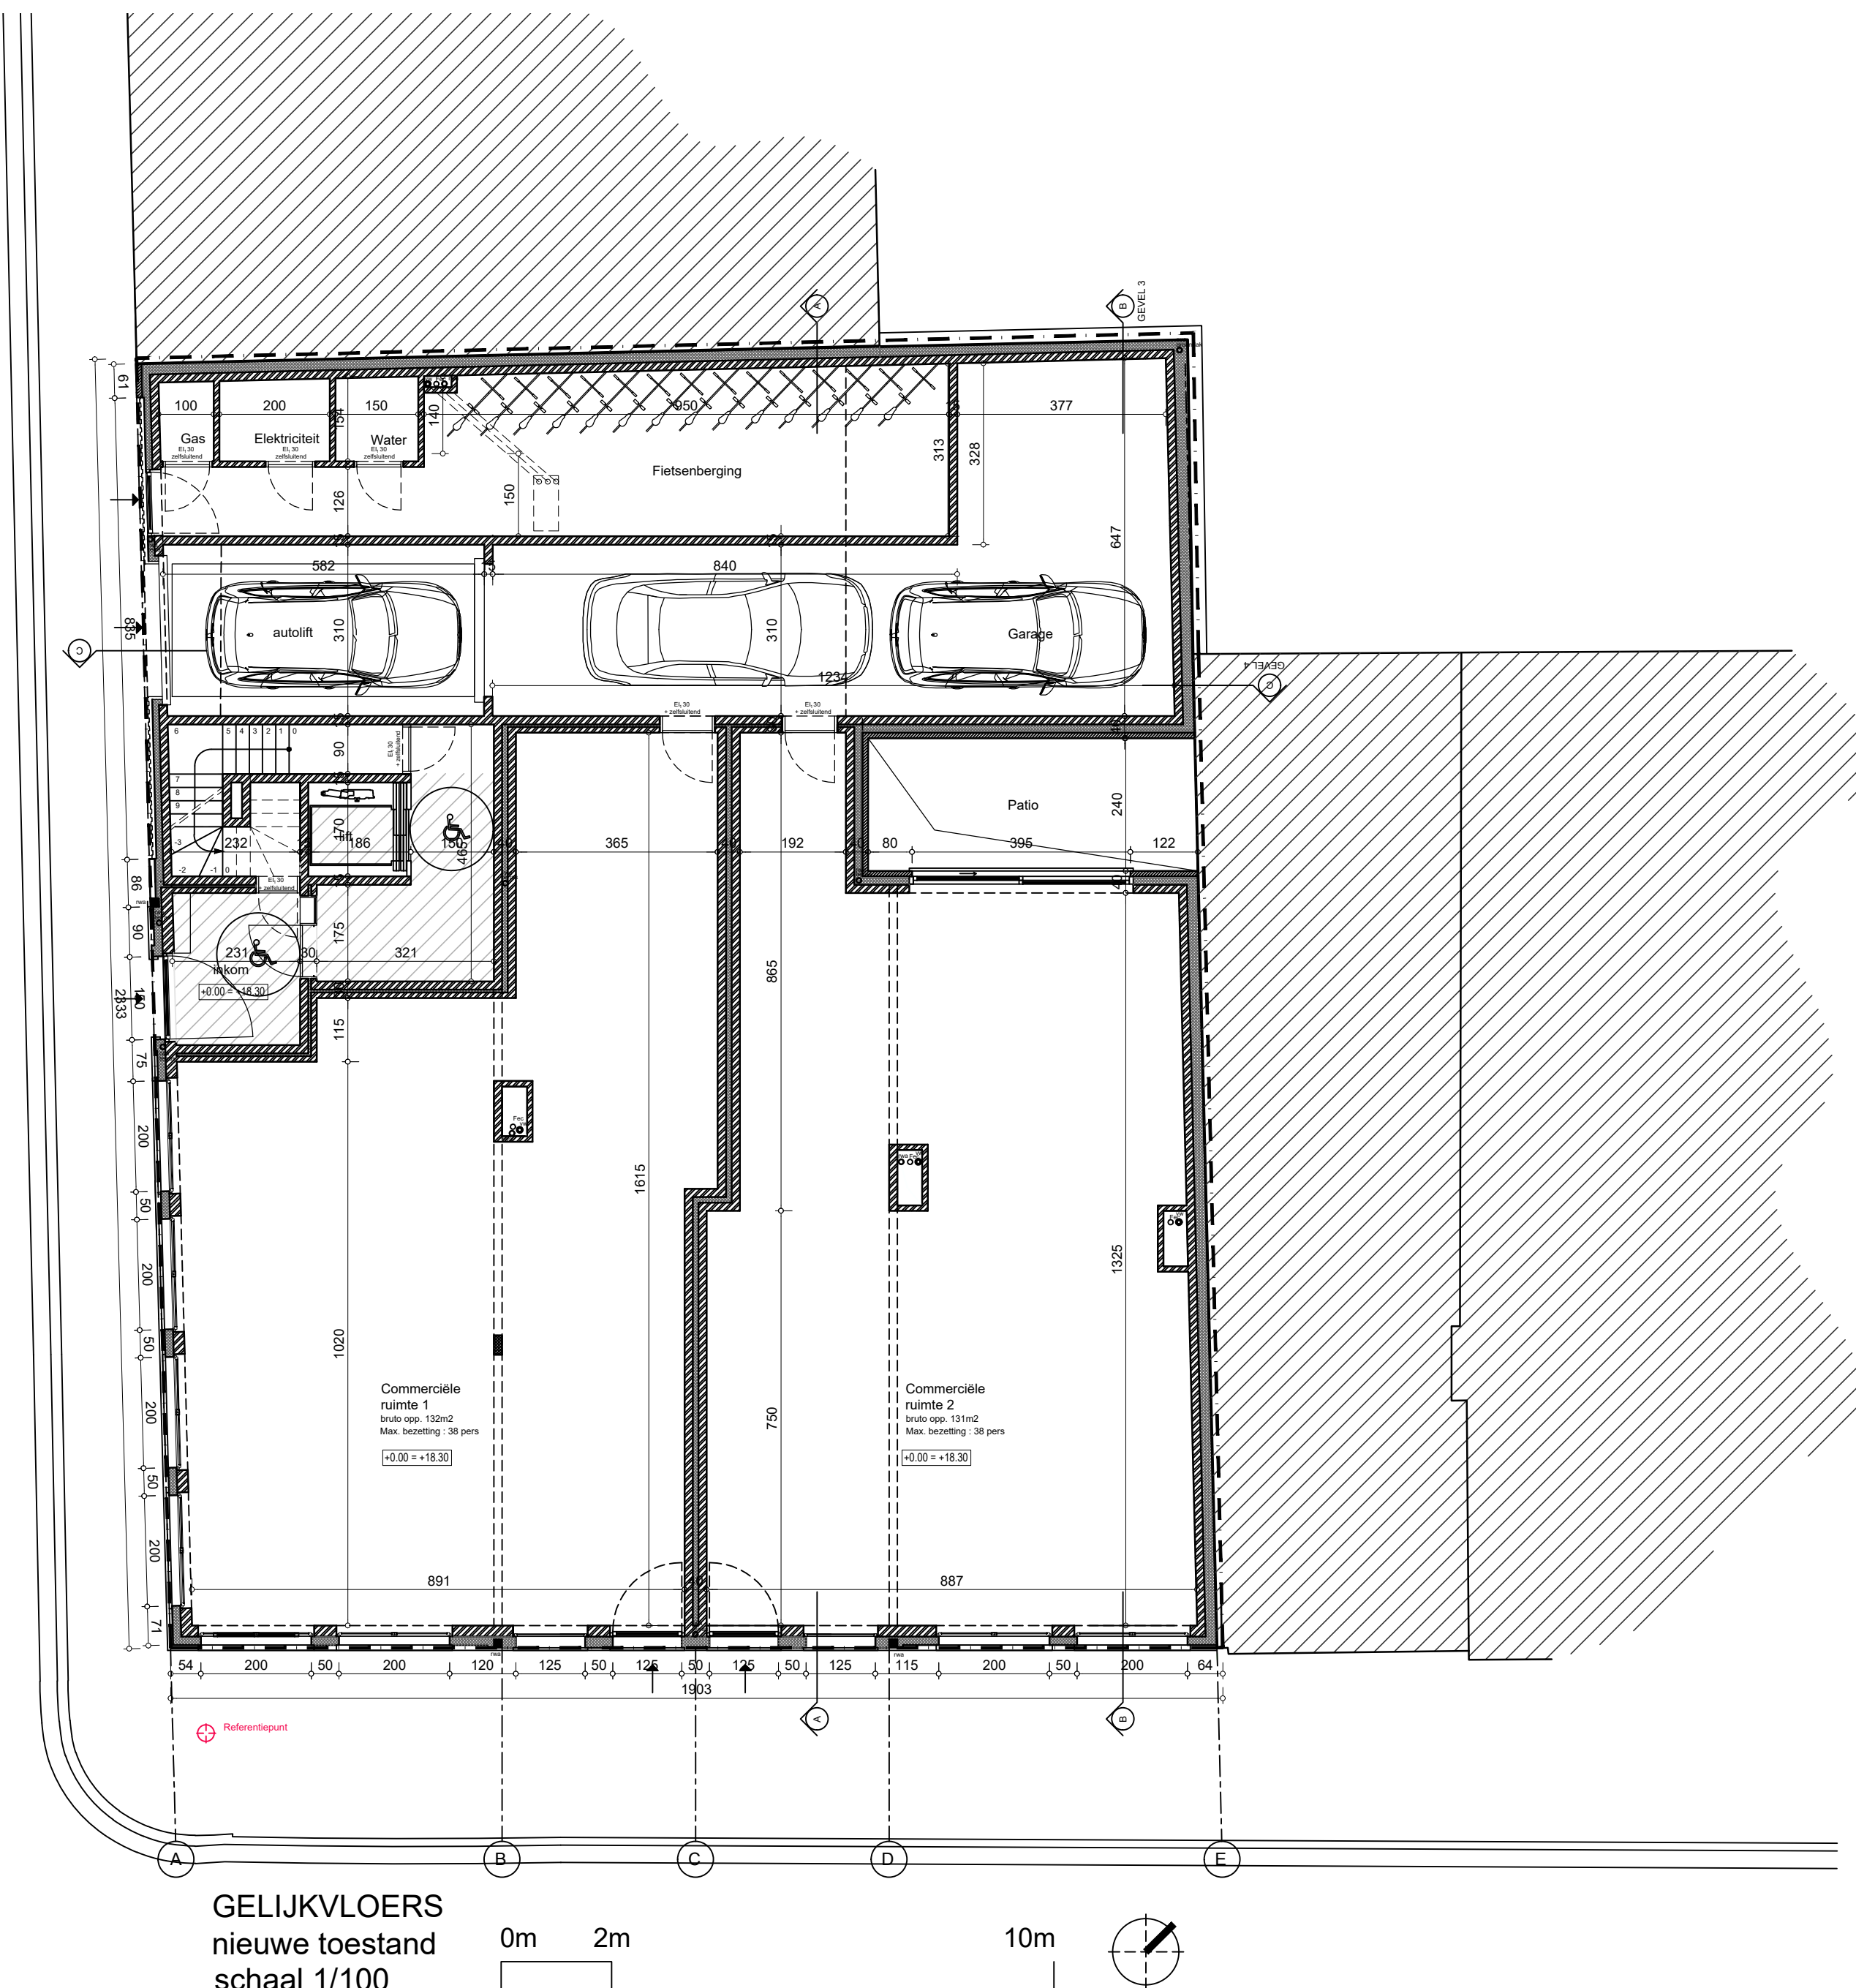

provincie	West-Vlaanderen		
gemeente	KORTRIJK		
bouwplaats	Casinoplein 9 1e Afd. Sectie E nr.24p31		
ontwerp	Bouwen van een meergezinswoning		
bouwheer	Bacotterie bvba Menenstraat 504 8560 Wevelgem		
plan gelijkvloers	dossier	2016.238	
	plan nr	4/20	
	datum	03/12/2019	
	schaal	1/100	
goedgekeurd en voor akkoord ondertekend		architect	
opdrachtgever		Piet Goddeeris	


wijzigingen	
A	
B	
C	
D	
E	
F	
G	
H	
I	
J	
K	
L	
M	



VERDIEPING +1
nieuwe toestand
schaal 1/100

0m 2m

10m

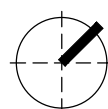


provincie	West-Vlaanderen		
gemeente	KORTRIJK		
bouwplaats	Casinoplein 9 1e Afd. Sectie E nr.24p31		
ontwerp	Bouwen van een meergezinswoning		
bouwheer	Bacotterie bvba Menenstraat 504 8560 Wevelgem		
plan verdieping +1	dossier	2016.238	
	plan nr	5/20	
	datum	03/12/2019	
	schaal	1/100	
goedgekeurd en voor akkoord ondertekend		architect	
opdrachtgever		Piet Goddeeris	

wijzigingen	
A	
B	
C	
D	
E	
F	
G	
H	
I	
J	
K	
L	
M	



BUREAU GODDEERIS ARCHITECTEN

Beneluxpark 9, 8500 Kortrijk
tel: +32 (0)56 222419 fax: +32 (0)56 229983 e-mail: info@bgav.be

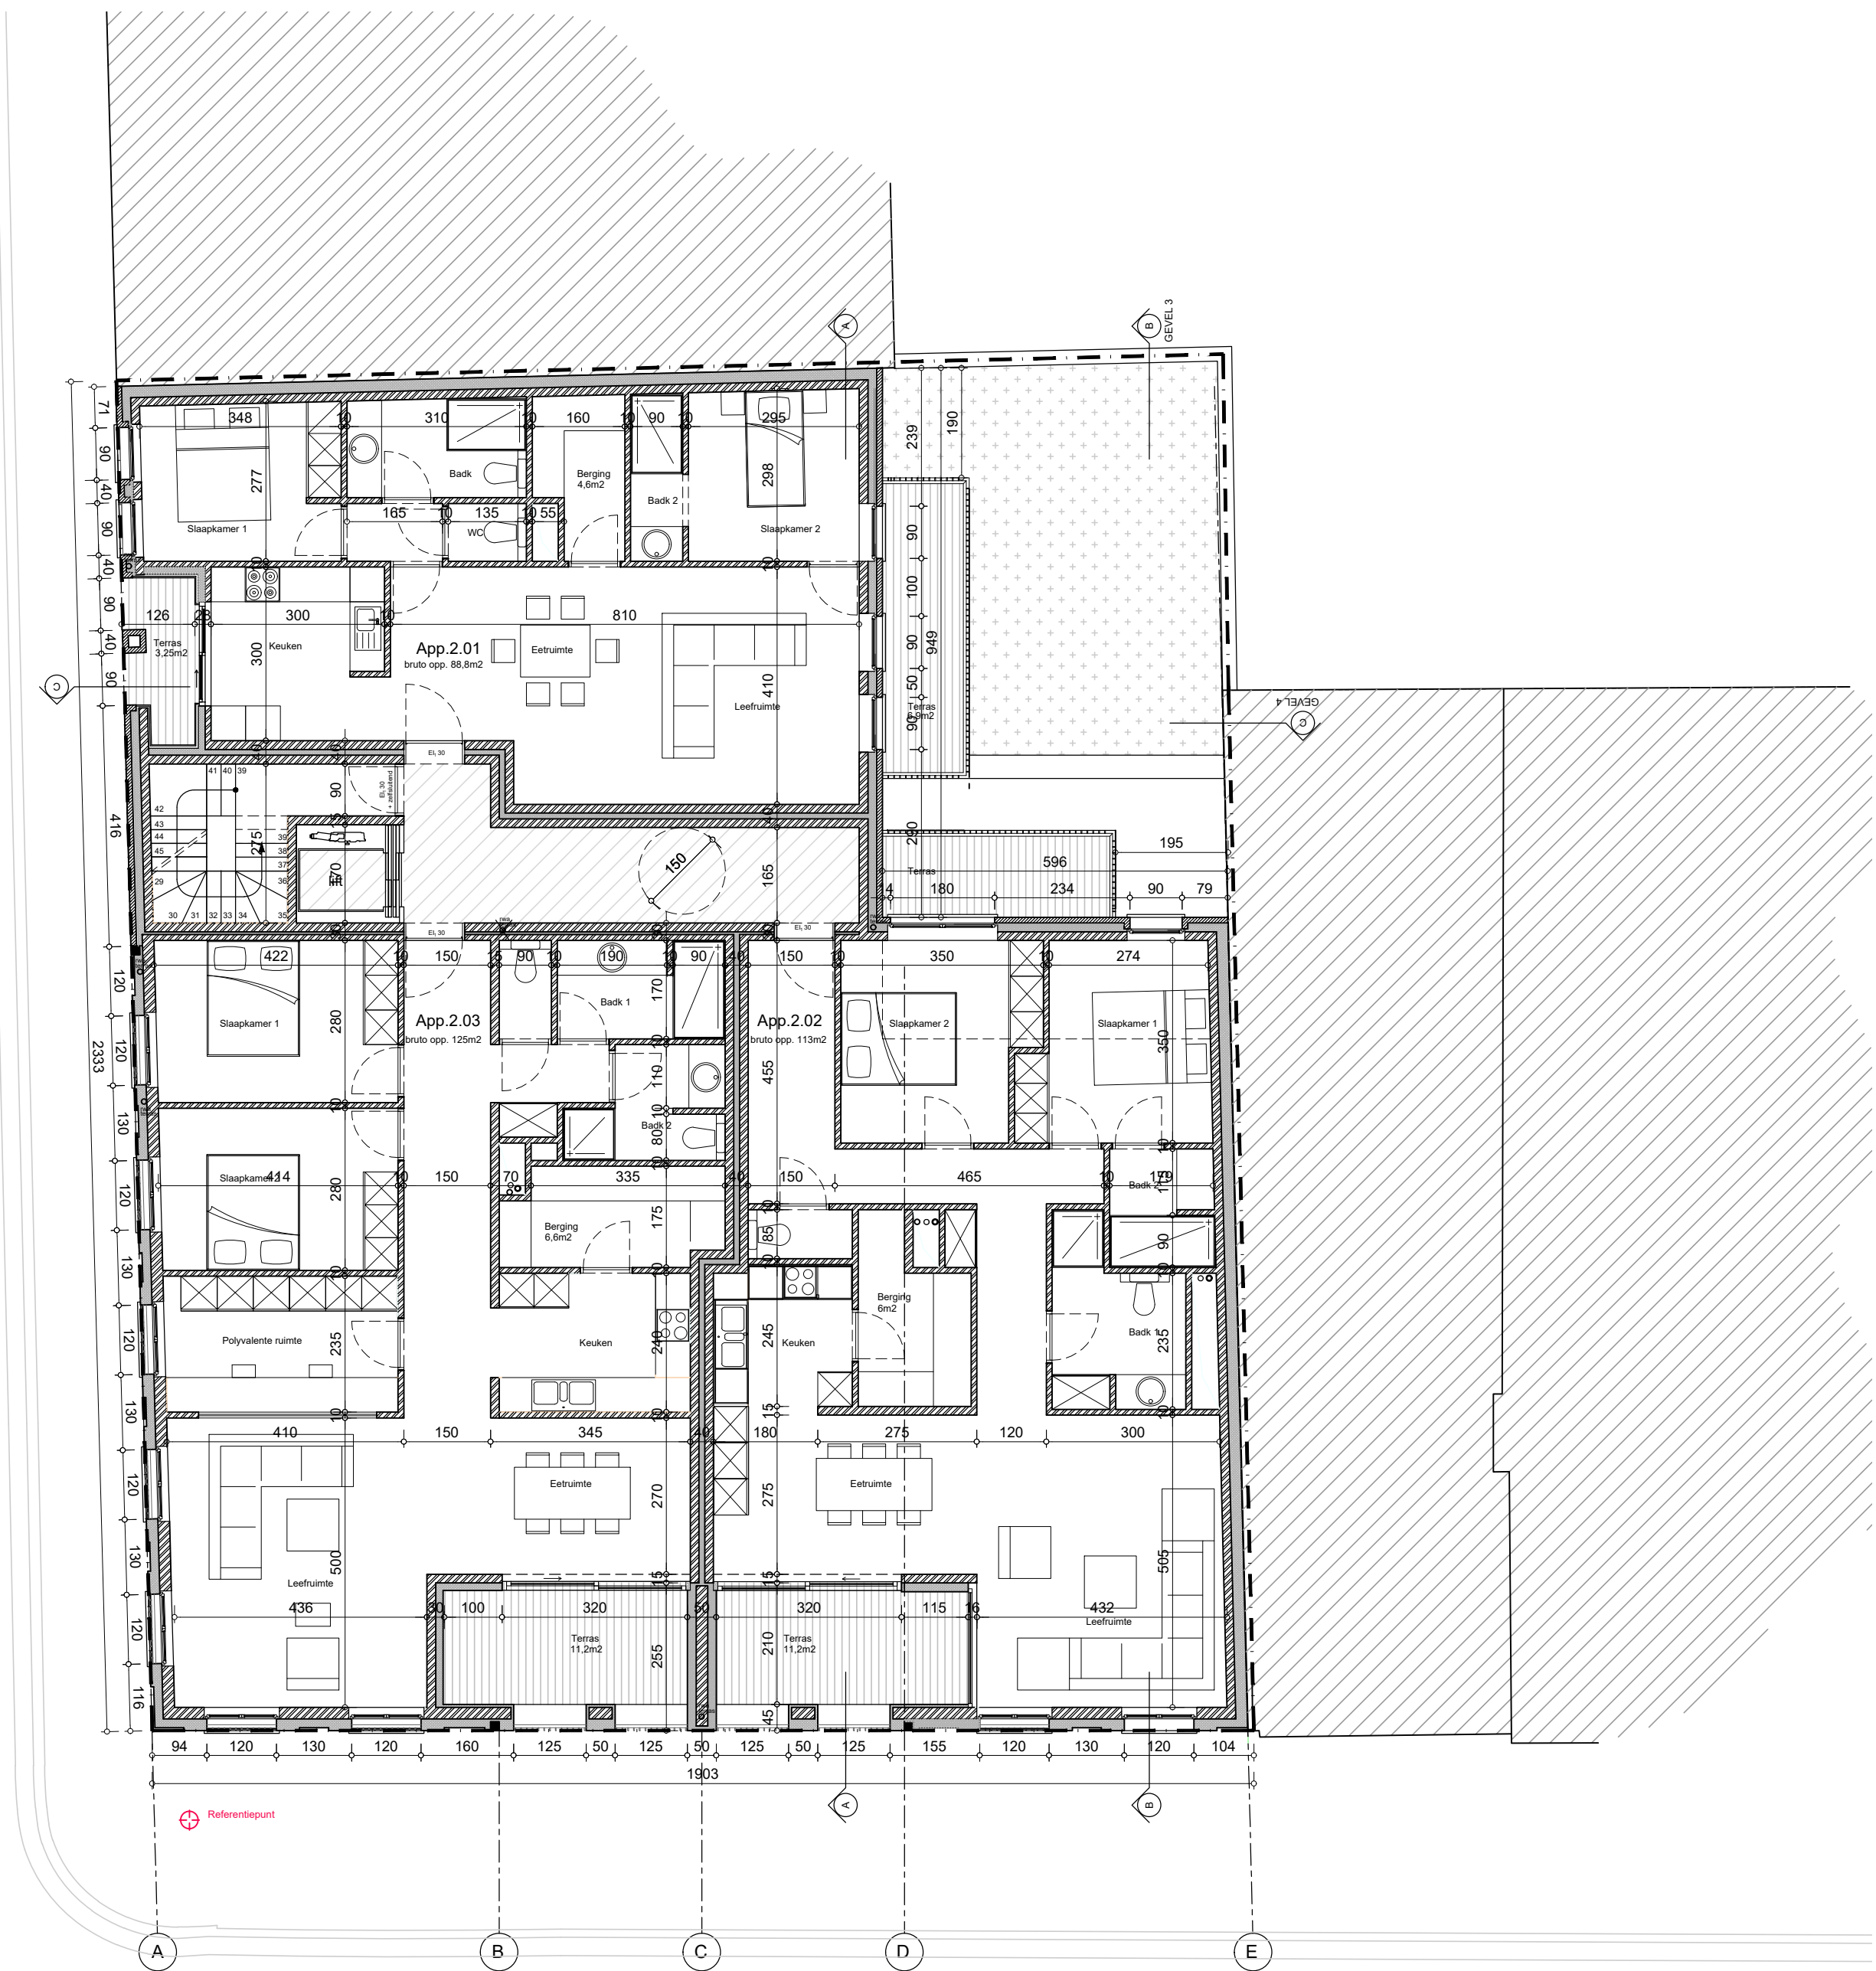


VERDIEPING +2
nieuwe toestand
schaal 1/100




provincie	West-Vlaanderen		
gemeente	KORTRIJK		
bouwplaats	Casinoplein 9 1e Afd. Sectie E nr.24p31		
ontwerp	Bouwen van een meergezinswoning		
bouwheer	Bacotterie bvba Menenstraat 504 8560 Wevelgem		
plan verdieping +2	dossier	2016.238	
	plan nr	6/20	
	datum	03/12/2019	
	schaal	1/100	
goedgekeurd en voor akkoord ondertekend		architect	
opdrachtgever		Piet Goddeeris	

wijzigingen	
A	
B	
C	
D	
E	
F	
G	
H	
I	
J	
K	
L	
M	

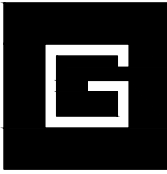


BUREAU GODDEERIS ARCHITECTEN

Beneluxpark 9, 8500 Kortrijk
tel: +32 (0)56 222419 fax: +32 (0)56 229983 e-mail: info@bgav.be

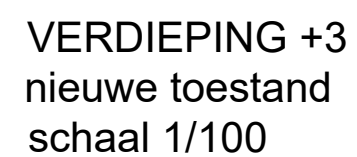


0m 2m

10m

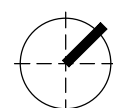

wijzigingen		
A		
B		
C		
D		
E		
F		
G		
H		
I		
J		
K		
L		
M		

BUREAU GODDEERIS ARCHITECTEN
 Beneluxpark 9, 8500 Kortrijk
 tel: +32 (0)56 222419 fax: +32 (0)56 229983 e-mail: info@bgav.be

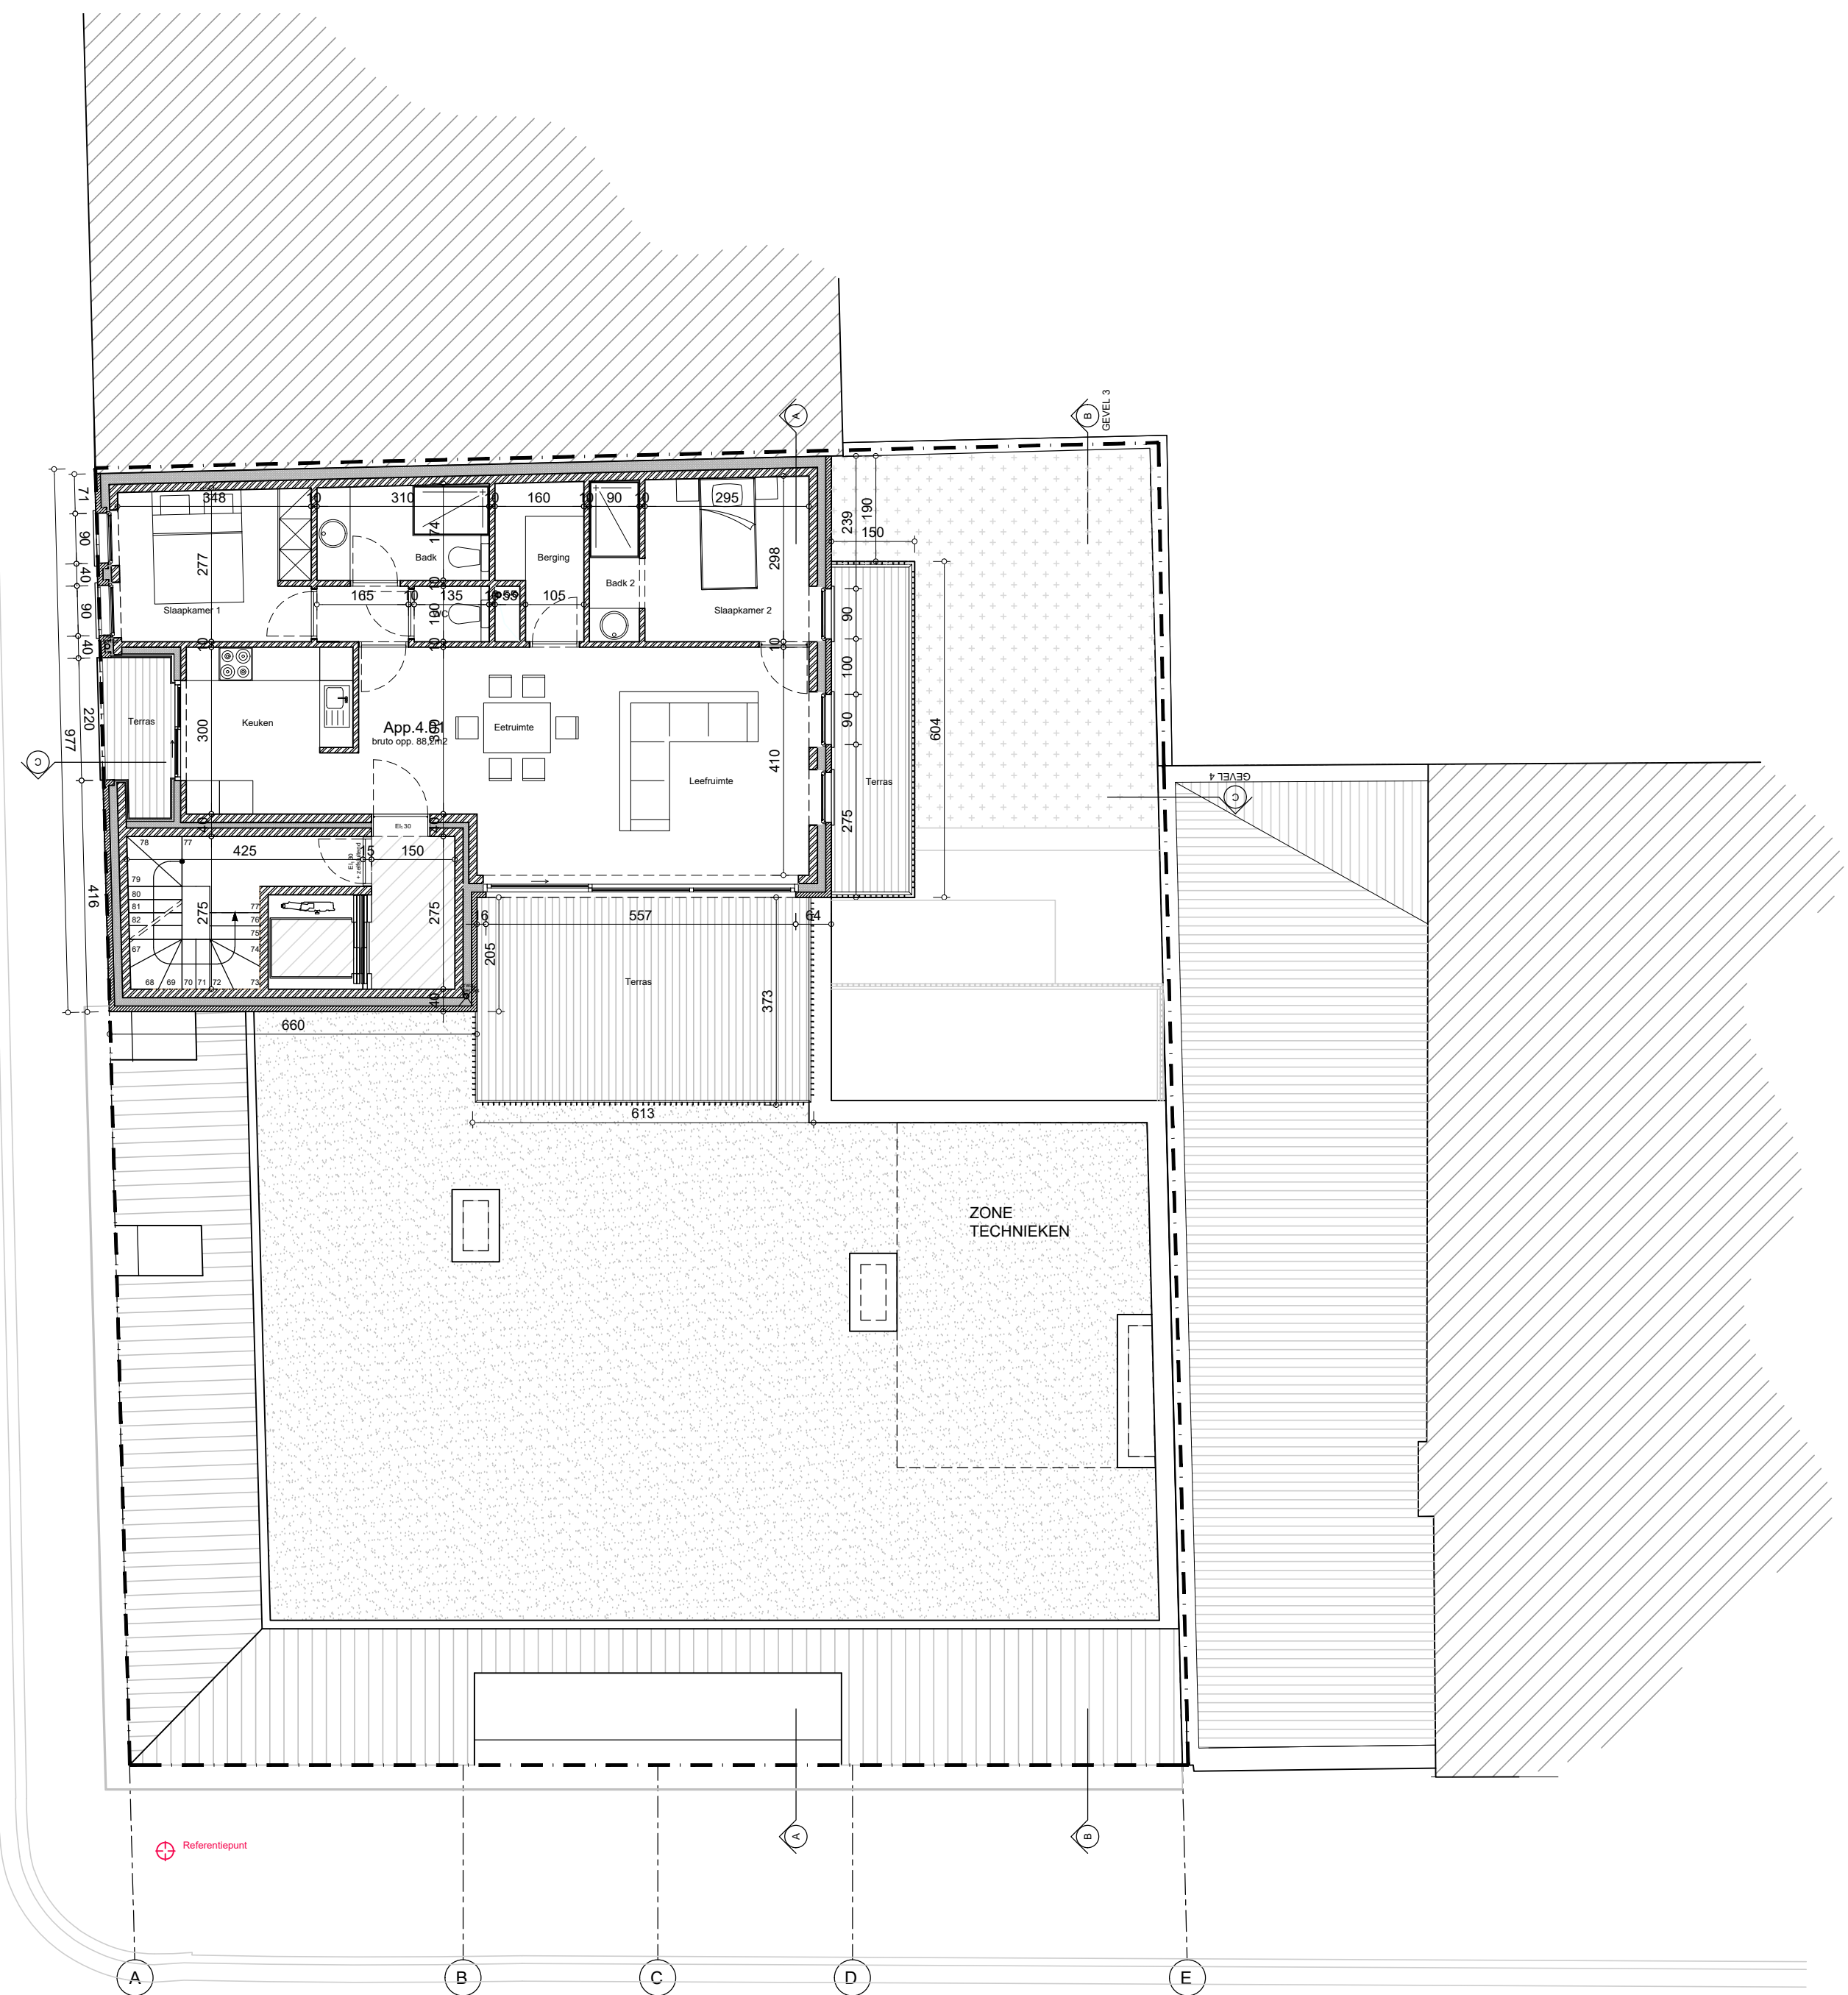

VERDIEPING +4
nieuwe toestand
schaal 1/100




provincie	West-Vlaanderen		
gemeente	KORTRIJK		
bouwplaats	Casinoplein 9 1e Afd. Sectie E nr.24p31		
ontwerp	Bouwen van een meergezinswoning		
bouwheer	Bacotterie bvba Menenstraat 504 8560 Wevelgem		
plan verdieping +4	dossier	2016.238	
	plan nr	8/20	
	datum	03/12/2019	
	schaal	1/100	
goedgekeurd en voor akkoord ondertekend		architect	
opdrachtgever		Piet Goddeeris	

wijzigingen	
A	
B	
C	
D	
E	
F	
G	
H	
I	
J	
K	
L	
M	




BUREAU GODDEERIS ARCHITECTEN

Beneluxpark 9, 8500 Kortrijk
tel: +32 (0)56 222419 fax: +32 (0)56 229983 e-mail: info@bgav.be

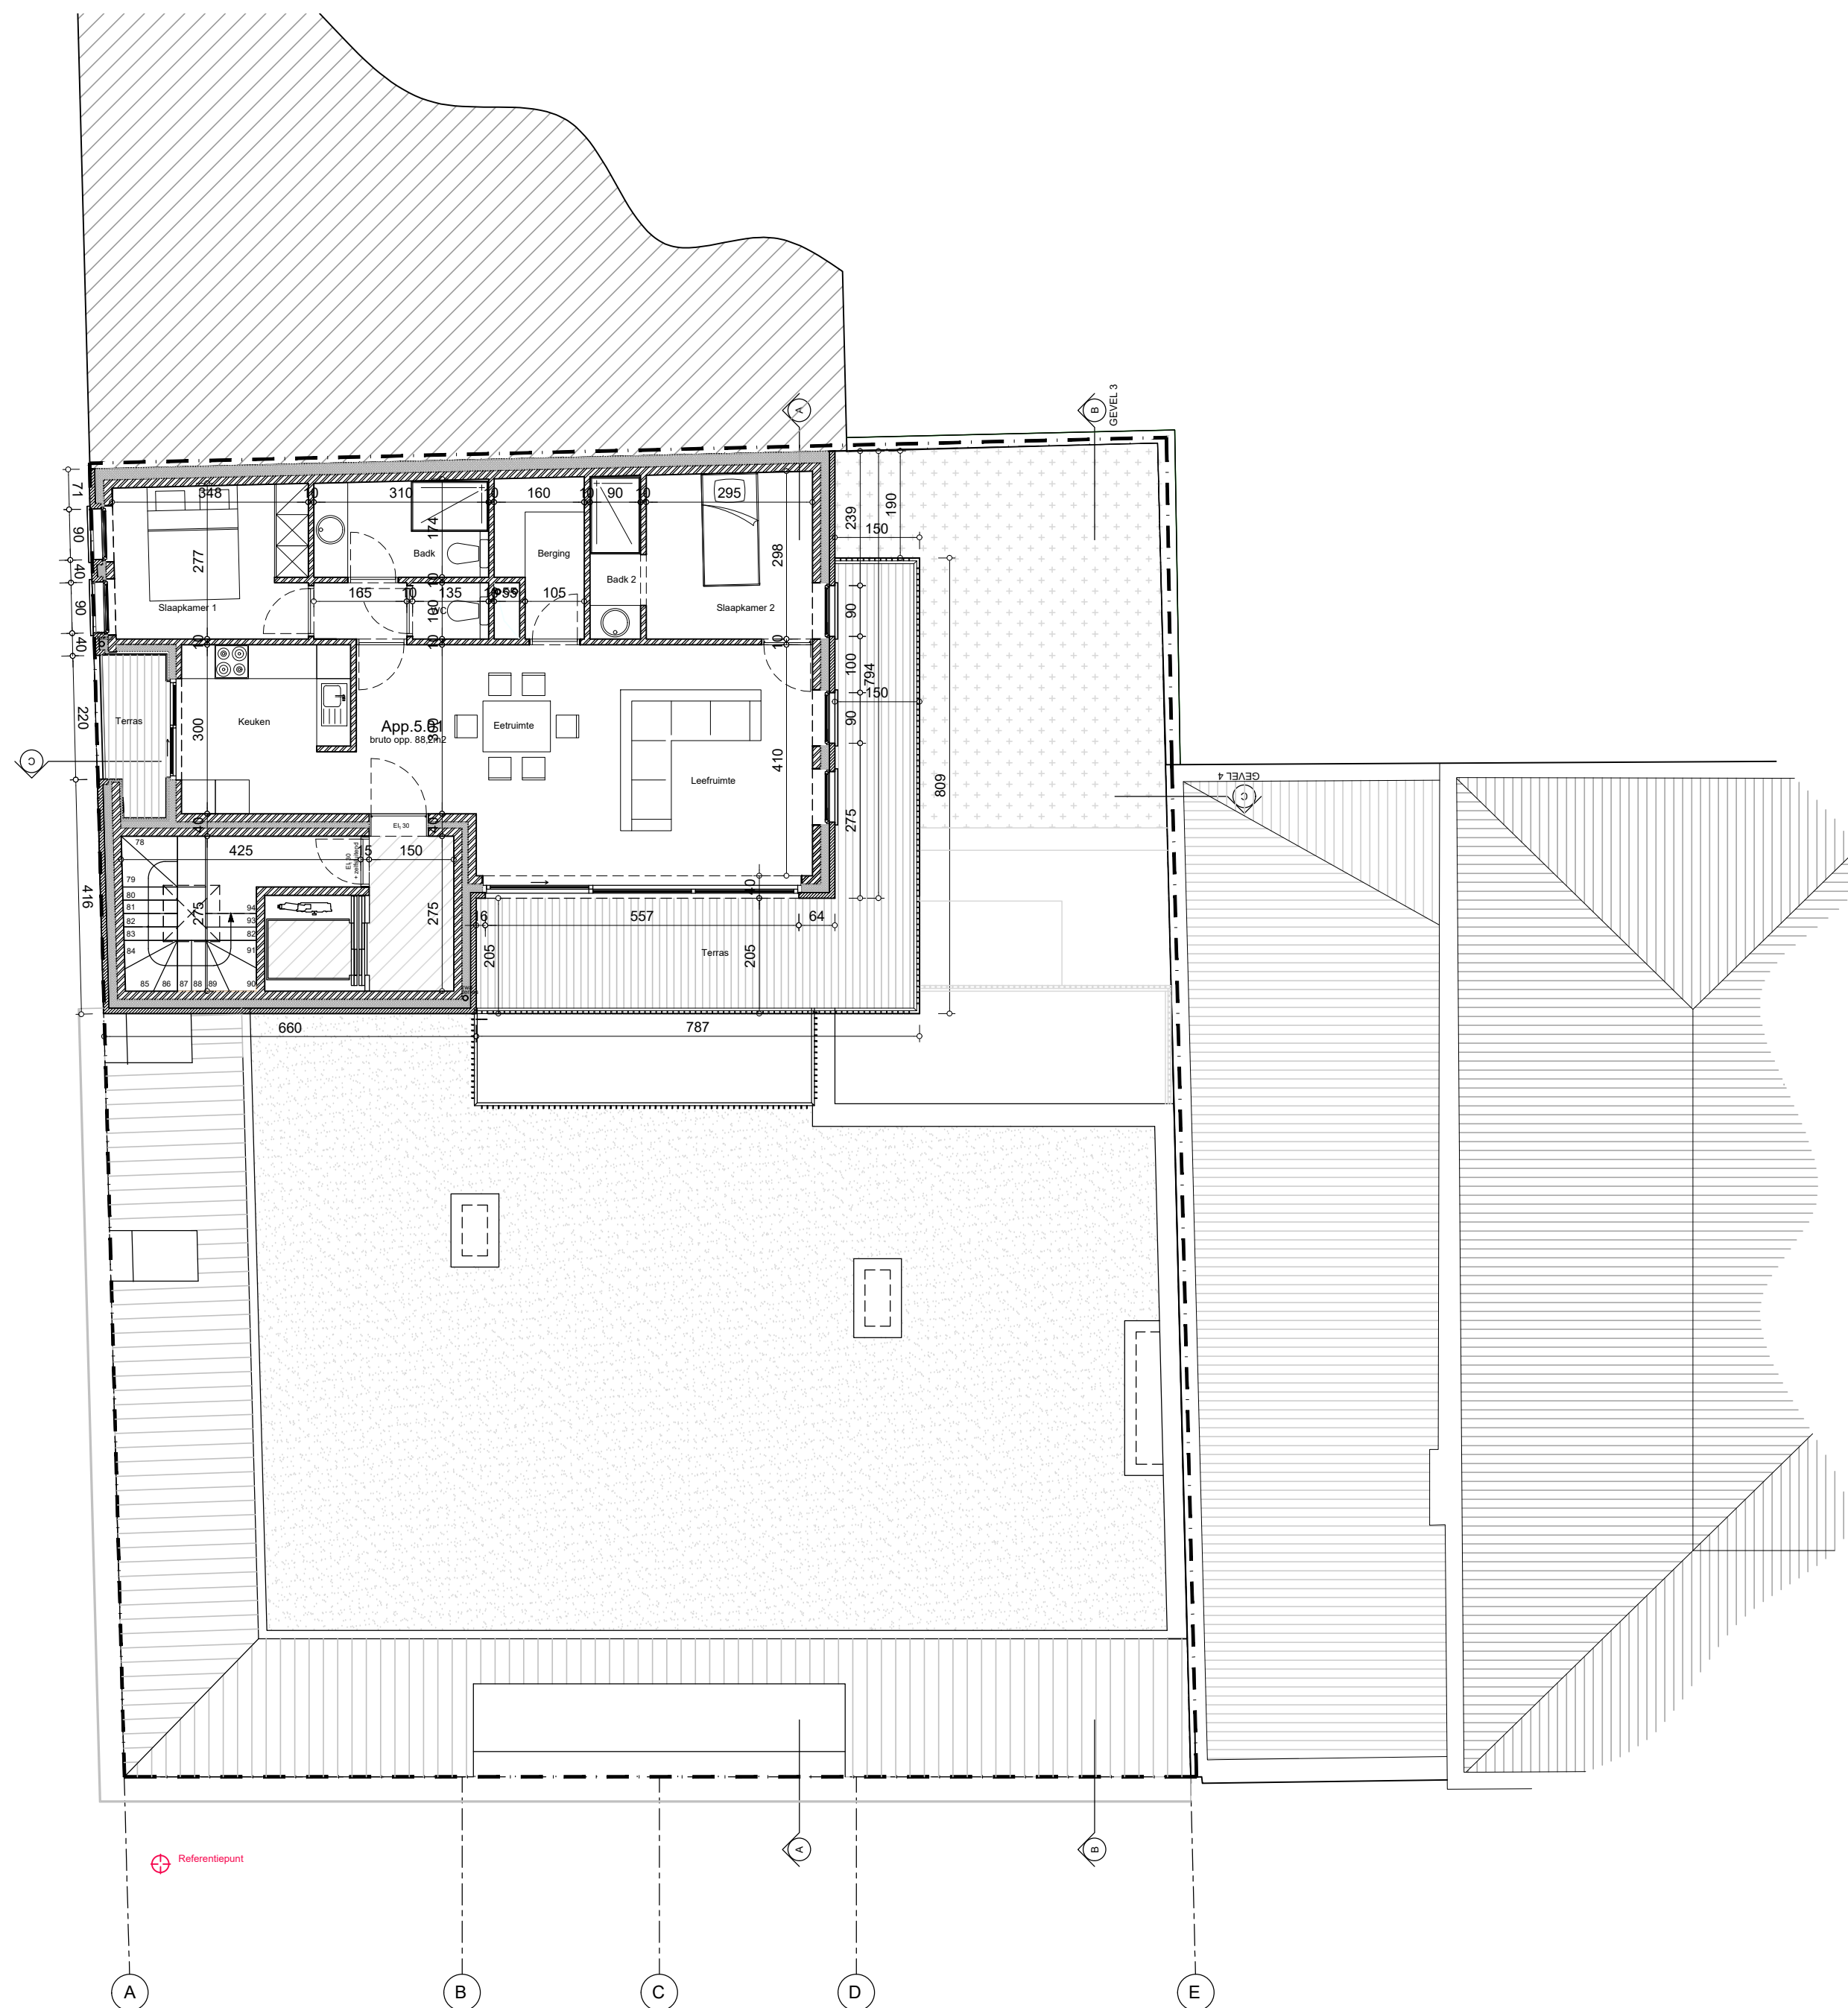

VERDIEPING +5
nieuwe toestand
schaal 1/100

0m 2m 10m

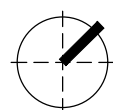

provincie	West-Vlaanderen		
gemeente	KORTRIJK		
bouwplaats	Casinoplein 9 1e Afd. Sectie E nr.24p31		
ontwerp	Bouwen van een meergezinswoning		
bouwheer	Bacotterie bvba Menenstraat 504 8560 Wevelgem		
plan verdieping +5	dossier	2016.238	
	plan nr	9/20	
	datum	03/12/2019	
	schaal	1/100	
goedgekeurd en voor akkoord ondertekend		architect	
opdrachtgever		Piet Goddeeris	

wijzigingen	
A	
B	
C	
D	
E	
F	
G	
H	
I	
J	
K	
L	
M	



BUREAU GODDEERIS ARCHITECTEN

Beneluxpark 9, 8500 Kortrijk
tel: +32 (0)56 222419 fax: +32 (0)56 229983 e-mail: info@bgav.be



snede A
nieuwe toestand
schaal 1/100

0m 2m 5m

provincie	West-Vlaanderen		
gemeente	KORTRIJK		
bouwplaats	Casinoplein 9 1e Afd. Sectie E nr.24p31		
ontwerp	Bouwen van een meergezinswoning		
bouwheer	Bacotterie bvba Menenstraat 504 8560 Wevelgem		
plan snede A	dossier	2016.238	
	plan nr	14/20	
	datum	03/12/2019	
	schaal	1/100	
goedgekeurd en voor akkoord ondertekend			
opdrachtgever		architect	
		Piet Goddeeris	

wijzigingen	
A	
B	
C	
D	
E	
F	
G	
H	
I	
J	
K	
L	
M	




gevel 3 / snede B
nieuwe toestand
schaal 1/100


provincie	West-Vlaanderen		
gemeente	KORTRIJK		
bouwplaats	Casinoplein 9 1e Afd. Sectie E nr.24p31		
ontwerp	Bouwen van een meergezinswoning		
bouwheer	Bacotterie bvba Menenstraat 504 8560 Wevelgem		
plan	gevel 3	dossier	2016.238
		plan nr	12/20
		datum	03/12/2019
		schaal	1/100
goedgekeurd en voor akkoord ondertekend		architect	
opdrachtgever		Piet Goddeeris	
wijzigingen			
A			
B			
C			
D			
E			
F			
G			
H			
I			
J			
K			
L			
M			

Legende materialen

- 01. Pleisterwerk wit
- 02. natuursteen plint
- 03. natuursteen lijst
- 04. rood-bruine gevelsteen
- 05. aluminium ramen, zwart
- 06. glazen balustrade
- 07. spijltjes balustrade
- 08. oranje dakpannen
- 09. geprofileerde aluminium profielen, zwart

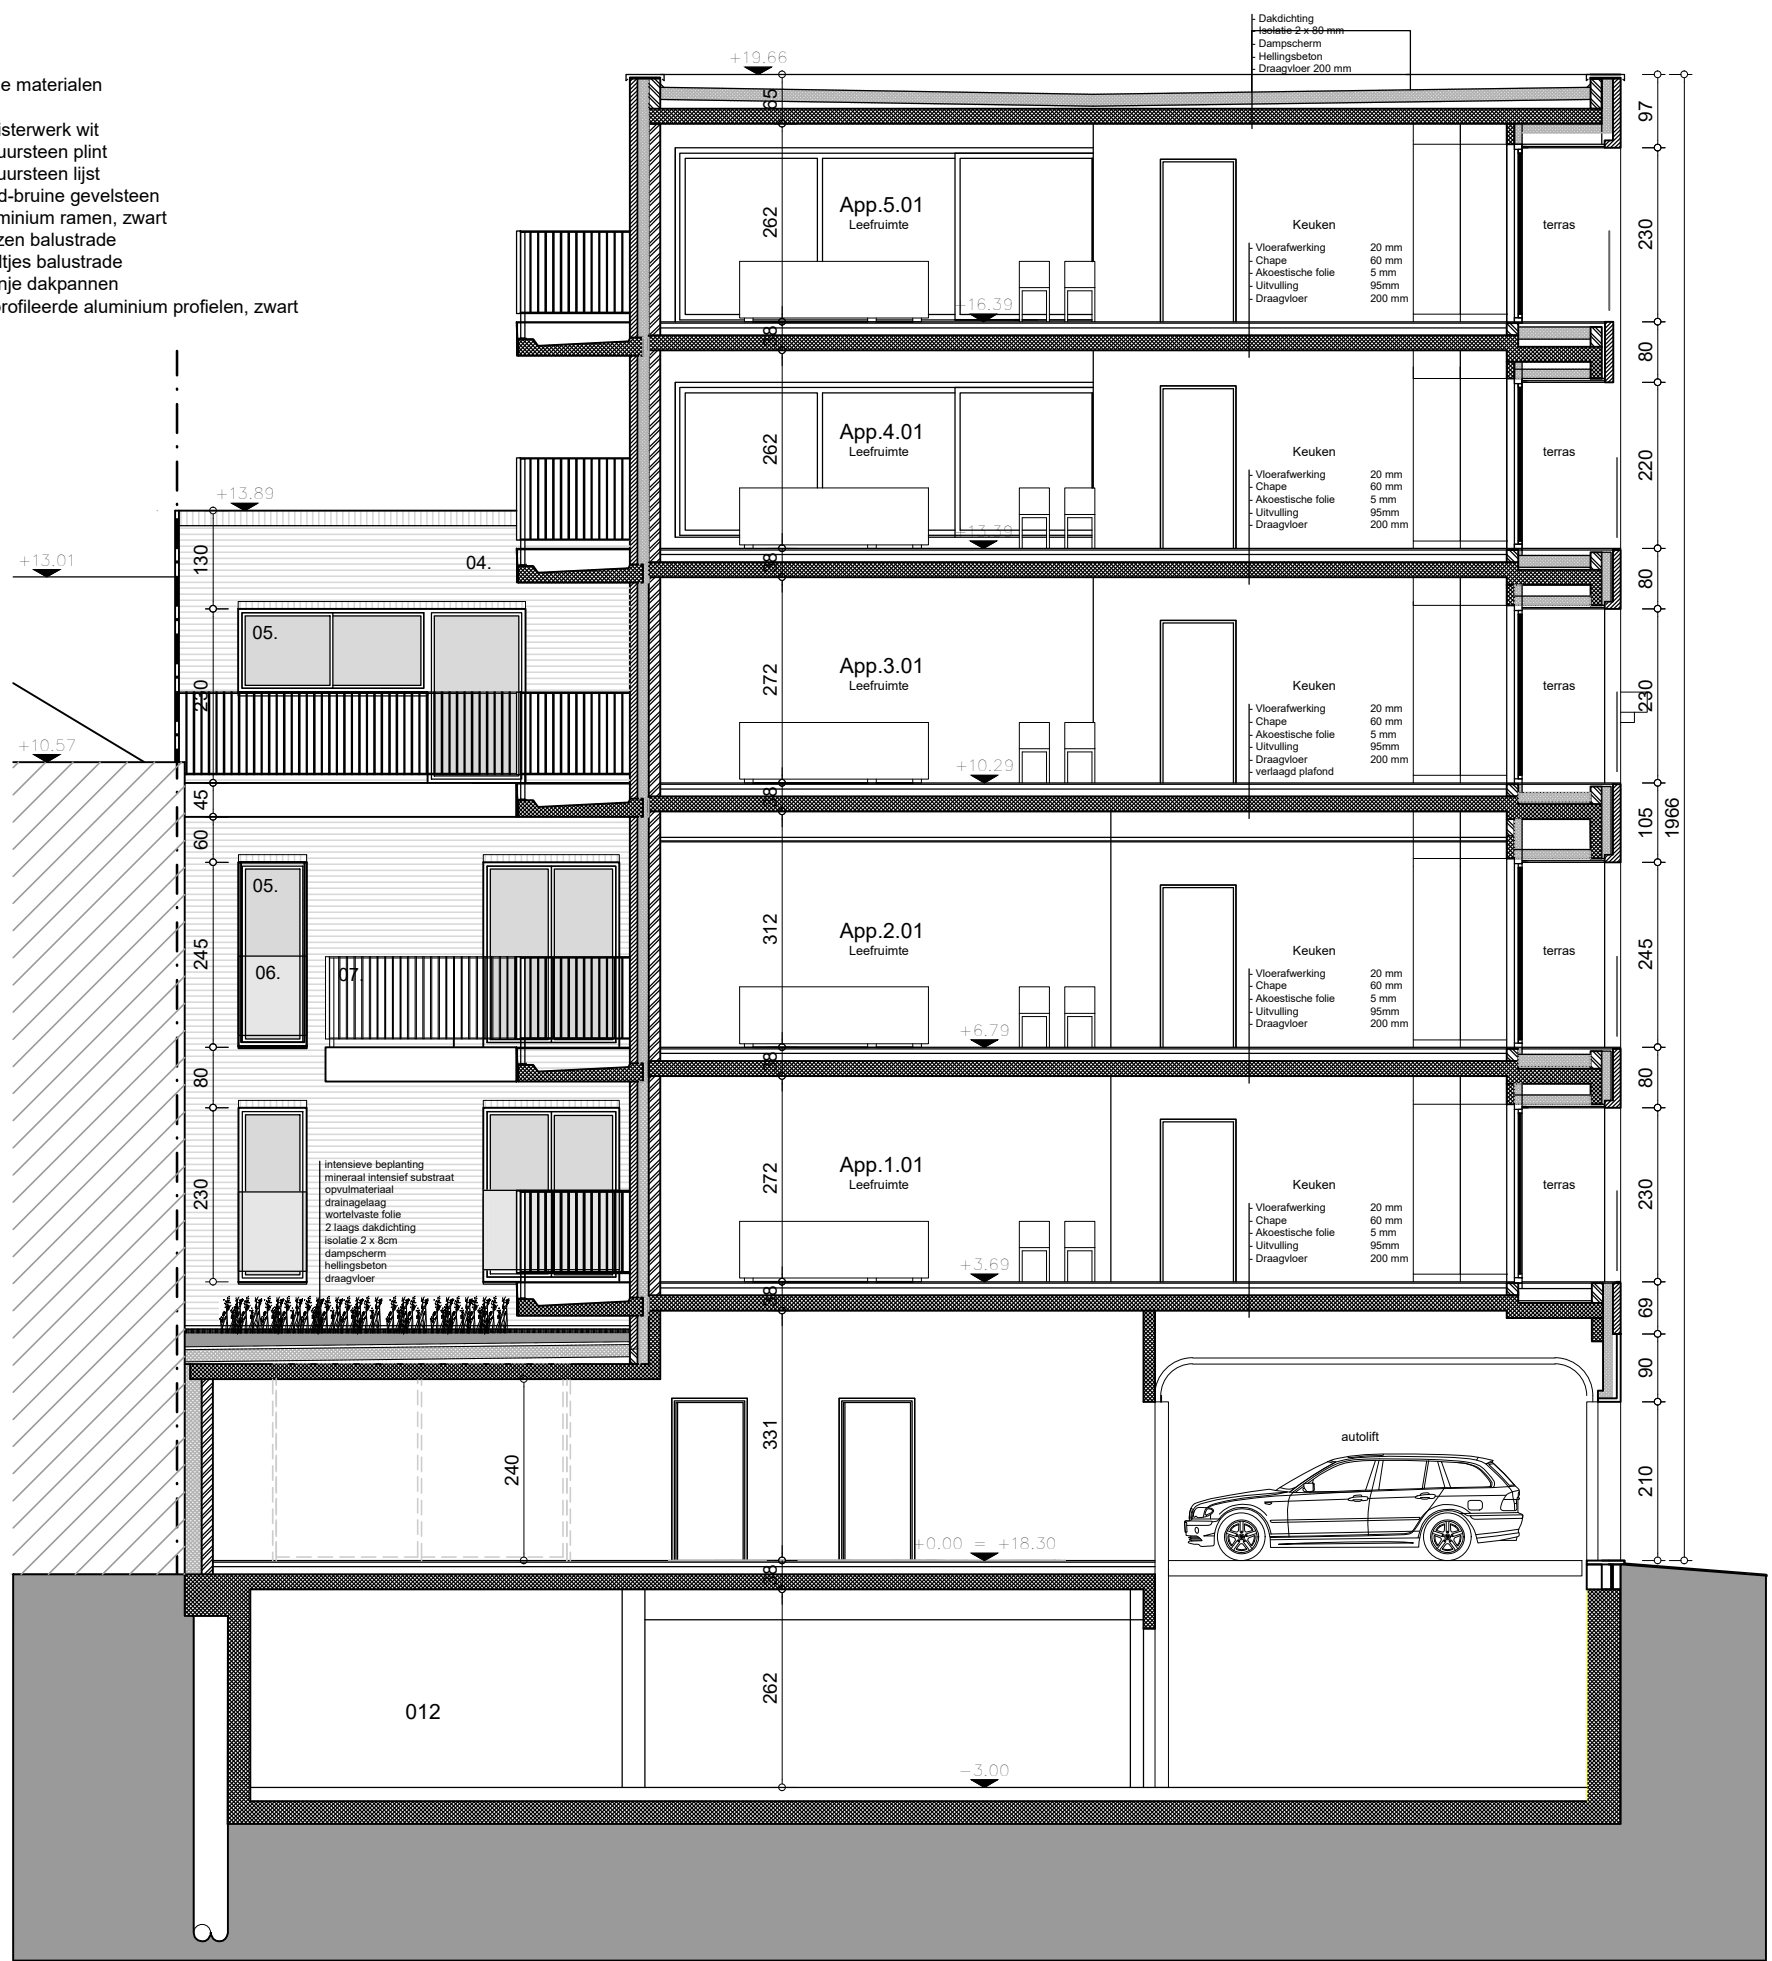


gevel 4 / snede C
nieuwe toestand
schaal 1/100

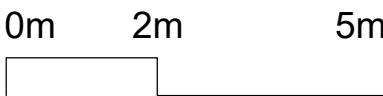

provincie	West-Vlaanderen		
gemeente	KORTRIJK		
bouwplaats	Casinoplein 9 1e Afd. Sectie E nr.24p31		
ontwerp	Bouwen van een meergezinswoning		
bouwheer	Bacotterie bvba Menenstraat 504 8560 Wevelgem		
plan gevel 4	dossier	2016.238	
	plan nr	13/20	
	datum	03/12/2019	
	schaal	1/100	
goedgekeurd en voor akkoord ondertekend		architect	
opdrachtgever		Piet Goddeeris	

wijzigingen		
A		
B		
C		
D		
E		
F		
G		
H		
I		
J		
K		
L		
M		

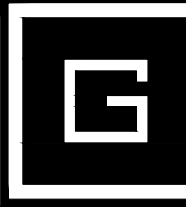

BUREAU GODDEERIS ARCHITECTEN

Beneluxpark 9, 8500 Kortrijk
tel: +32 (0)56 222419 fax: +32 (0)56 229983 e-mail: info@bgav.be