HOPROM	BONTINCK ARCHITECTURE AND ENGINEERING NV OTTERGEMSESTEENWEG-ZUID 808 A31 BE-9000 GENT I BELGIUM T +32 9 225 01 74 I F +32 9 225 64 14 STUDIEGROEP@BONTINCK.BIZ I WWW.BONTINCK.BIZ	Beelbroekstraat	niveau 0	
			DOSSIERNR: D1369/18	DATUM: 17/10/2019
			SCHAAL: 1 : 200	PLAN: A100

17/10/2019 9:58:22

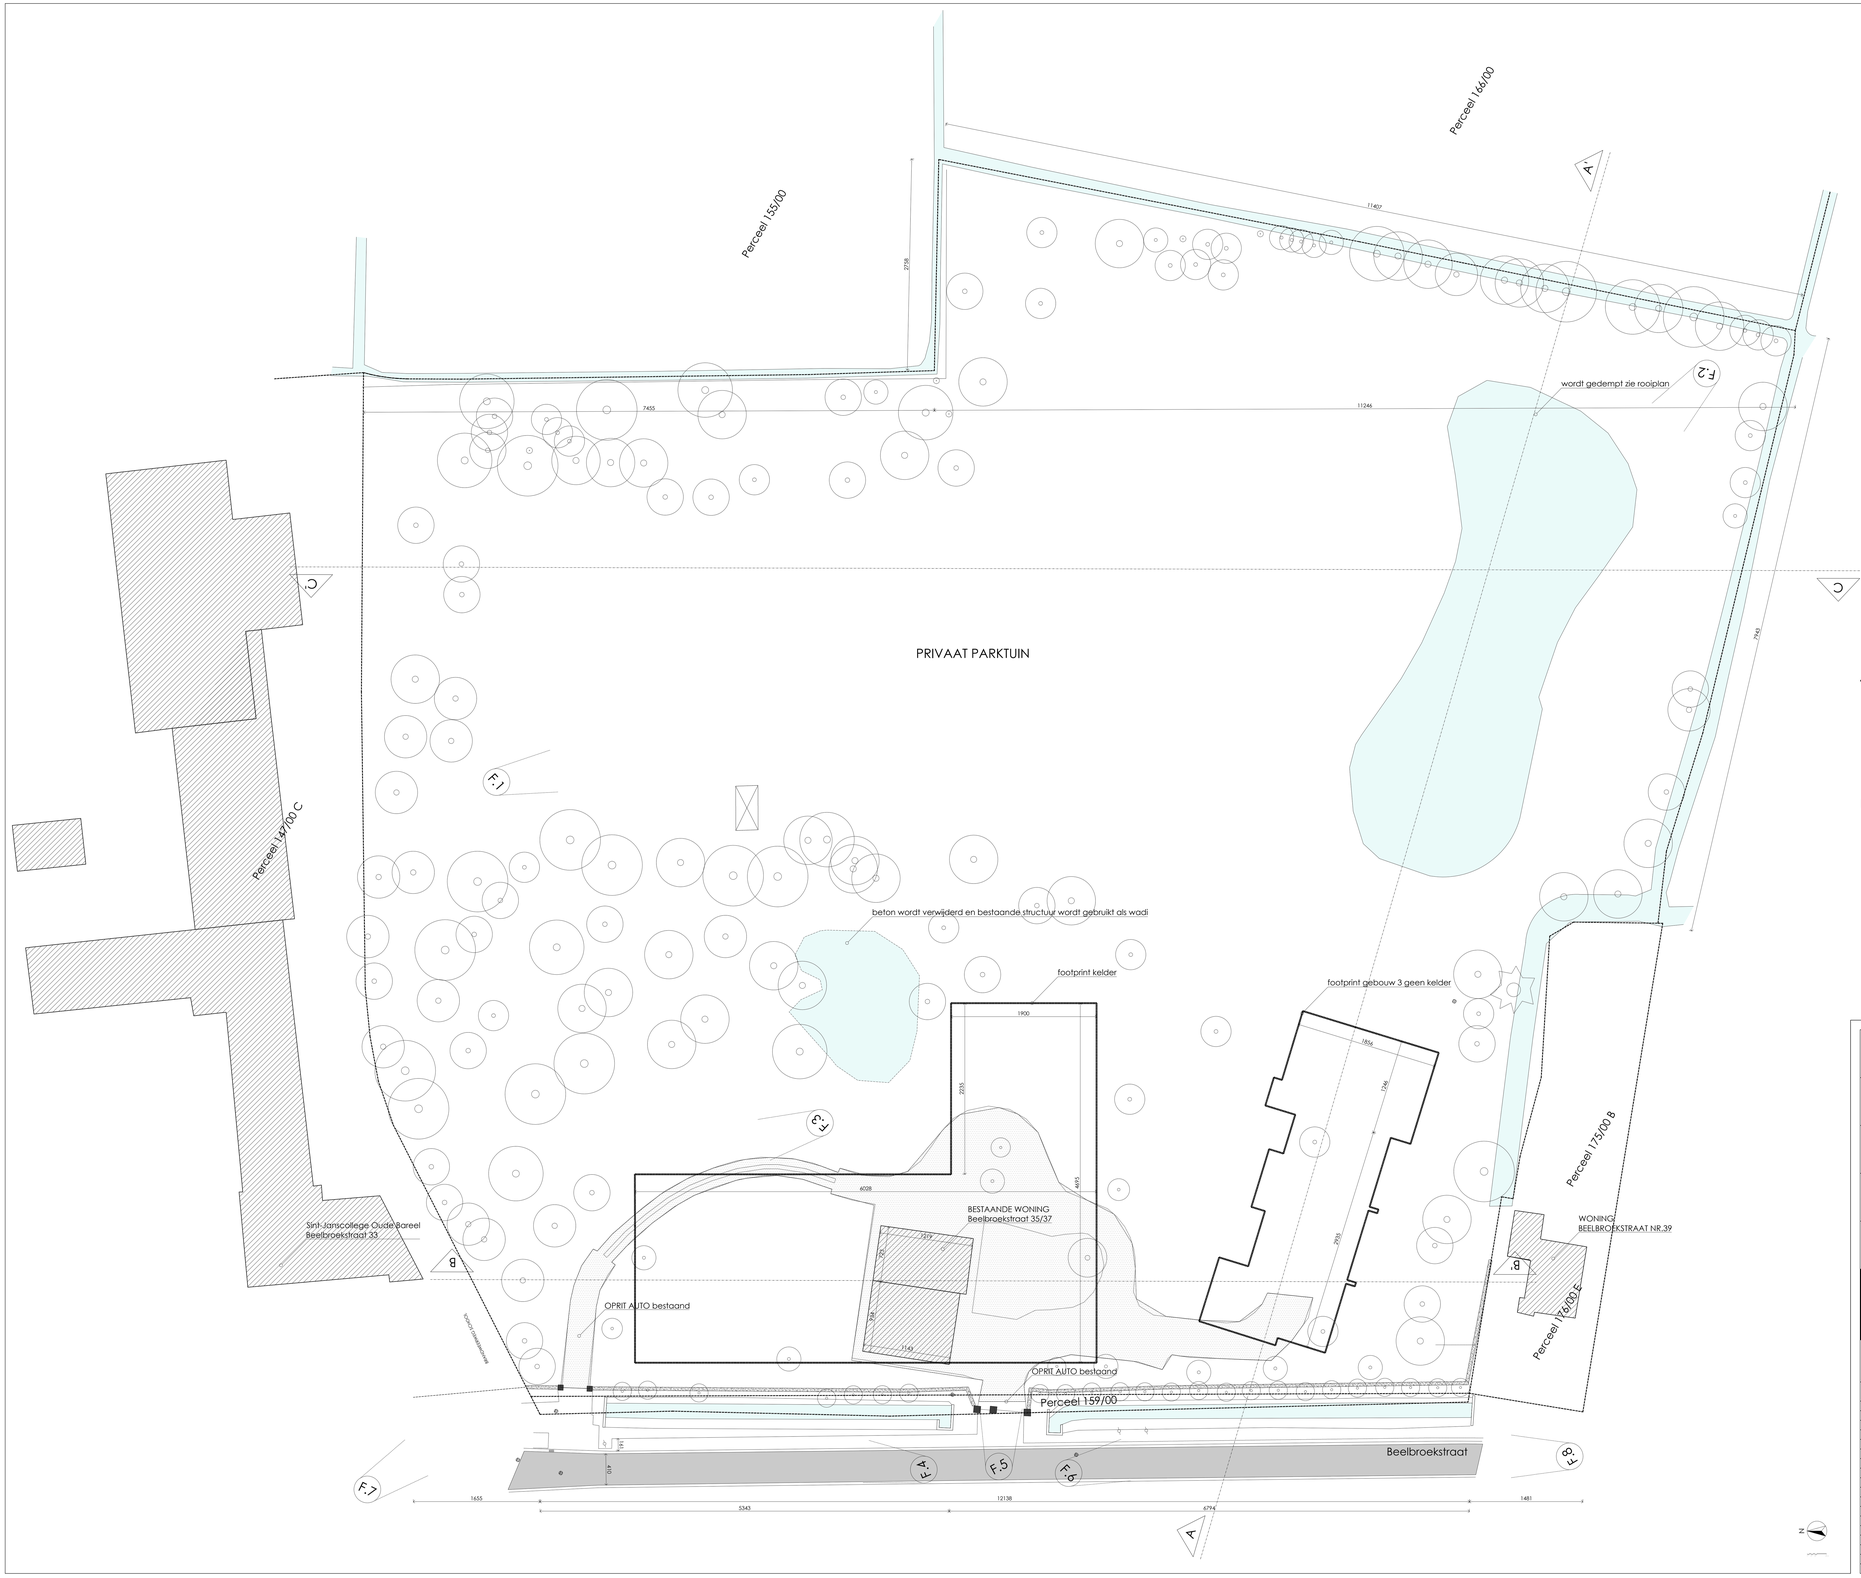

LEGENDE BESTAANDE TOESTAND

- F.1 Bestaand snede
- footprint nieuw invulling
- Bestaand snede
- Bestand zicht
- perceelsgrens
- Afbraak
- bestaande waterstructuur

BOUWHEER	**HOPROM** Beneluspark 27a 8500 Kortrijk, België + 32(0)56 258 840 + info@hoprom.be	HANDTEKENING
ARCHITECT	BONTINCK ARCHITECTURE AND ENGINEERING **BONTINCK ARCHITECTURE AND ENGINEERING NV** OTTERGEMSESTEENWEG-ZUID 808 A31 BE-9000 GENT	BELGIUM T +32 9 225 01 74 I F +32 9 225 64 14 STUDIE@GROEP-BONTINCK.BE I WWW.BONTINCK.BE	
INGENIEUR STABILITEIT		
INGENIEUR TECHNIEKEN		
AANNEMER		

HOF VAN ACHTEN
Beelbroekstraat 35/37

KADASTRALE GEGEVENS:C1409/ C1456
LIGGING: 9040 Sint-Amandsberg Gent

BESTAANDE TOESTAND

REVISIES			DOSSIER: 1369
INDEX	DATUM	OMSCHRIJVING	SCHAAL: 1/200
			NIEUW
			NUMMER
			1/1

terreinprofiel A-A' - bestaande toestand
tov TAW

terreinprofiel A-A' - nieuwe toestand
tov TAW

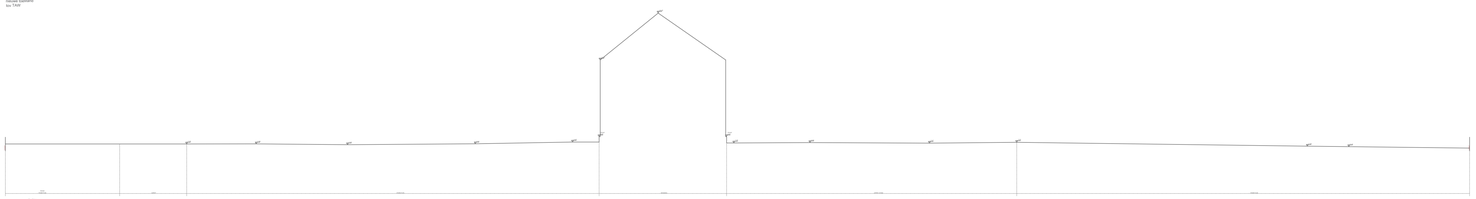

terreinprofiel B-B' - bestaande toestand
tov TAW

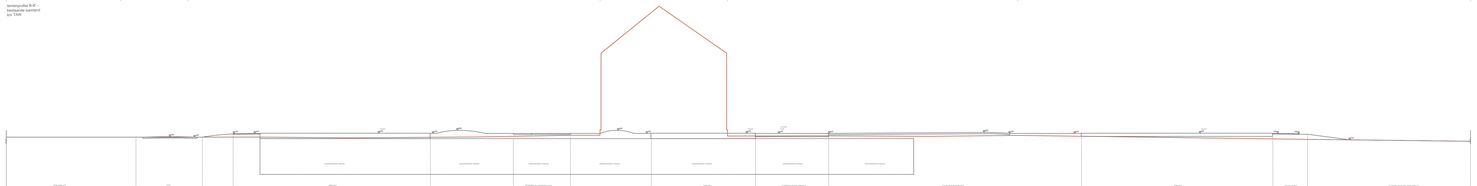

terreinprofiel B-B' - nieuwe toestand
tov TAW

terreinprofiel C-C' - bestaande toestand
tov TAW

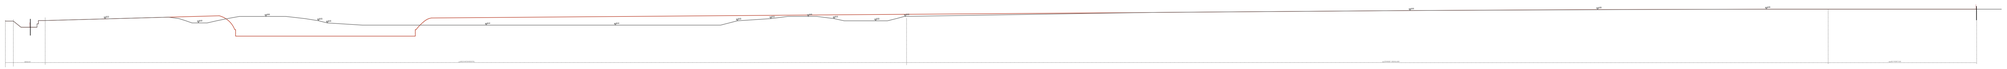

terreinprofiel C-C' - nieuwe toestand
tov TAW

studio BASTA

STUDIO BASTA bvba
Kenny Windels - Bert Busschaert
landschapsarchitecten

Stasegemsesteenweg 72
8500 Kortrijk
info@studiobasta.be
www.studiobasta.be

Contactpersoon
Kenny Windels
0472/77.52.97

HOPROM PROJECTONTWIKKELING
BENELUXPARK 27-A
8500 KORTRIJK
BONTINCK ARCHITECTURE & ENGINEERING
OTTERGEMSESTEENWEG ZUID 808
9000 GENT

project	BUITENRUIMTE - OMGEVINGSAANLEG PROJECT BEELBROEKSTRAAT Beelbroekstraat 9040 Sint-Amandsberg Gent
stad	Gent
provincie	Oost-Vlaanderen

Ontwerp buitenruimte- terreinprofielen

noord

dossier	datum	schaal	
	18 november 2019	1/200	1

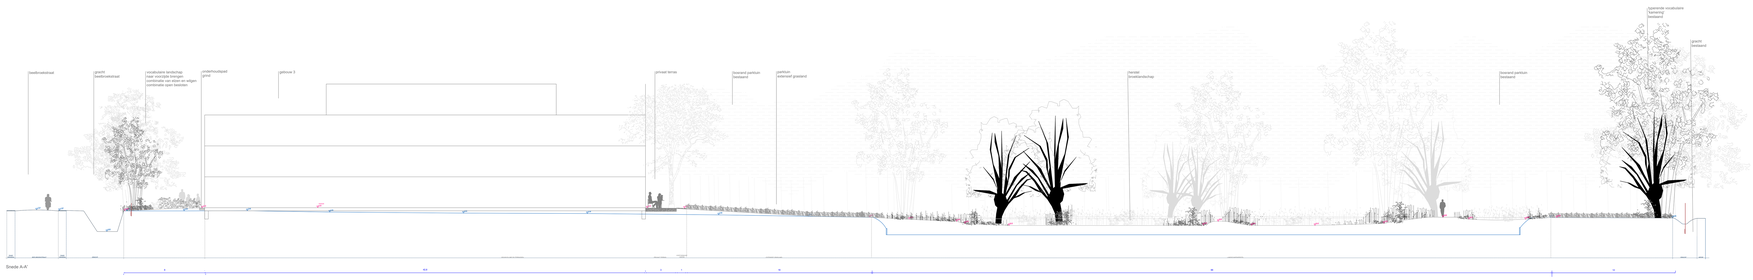

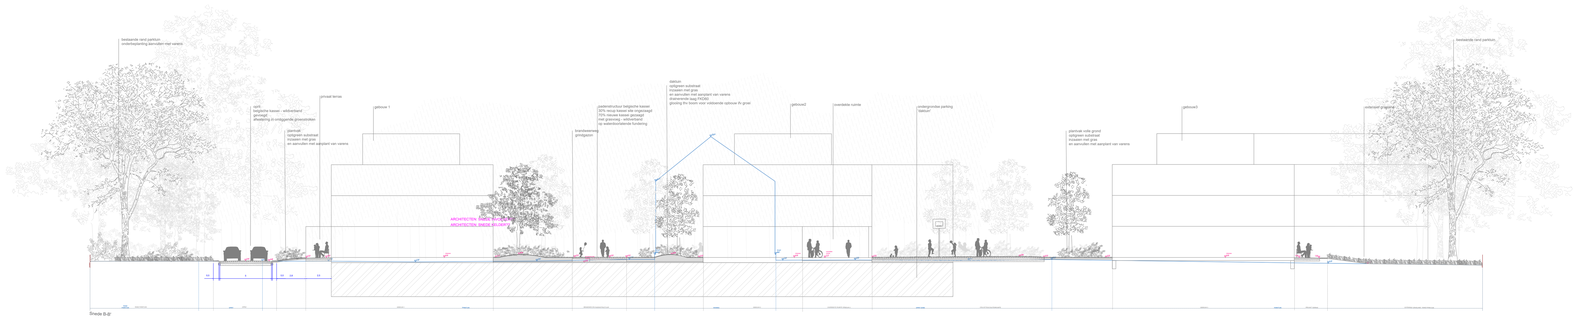

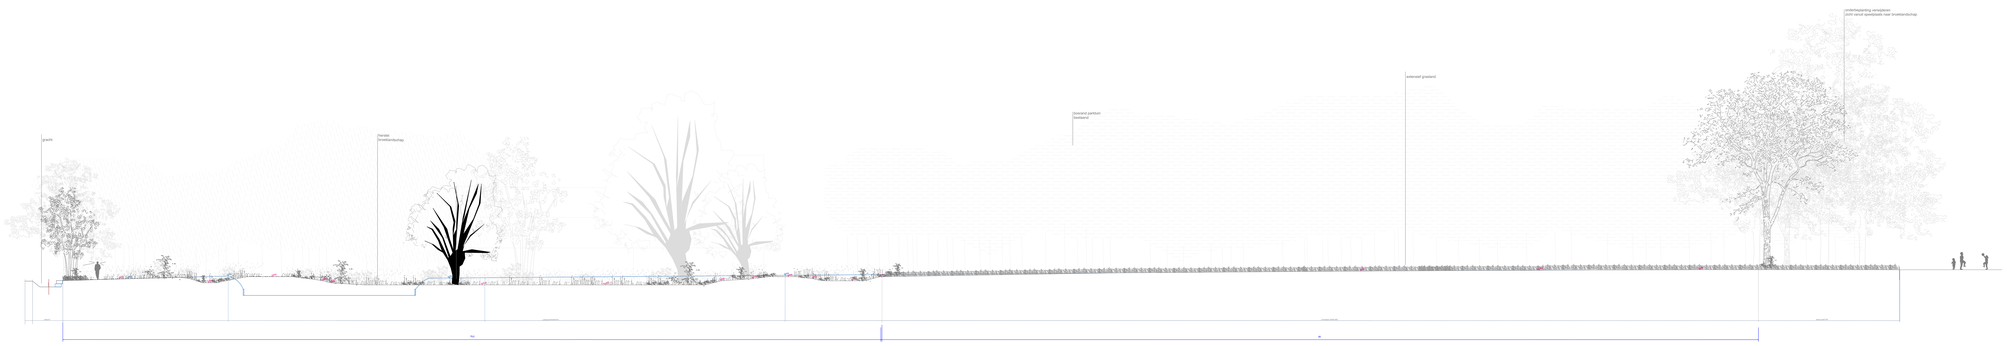

studio BASTA

STUDIO BASTA bvba
landschapsarchitecten

Staaigemaatsteenweg 72
8500 Kortrijk
info@studiobasta.be
www.studiobasta.be

Contactpersoon
0472/77.52.97


project BUITENRUIMTE - OMGEVINGSAANLEG PROJECT BEELBROEKSTRAAT
Site Beelbroekstraat
9045 Sint-Amandsberg Gent

stad Gent
provincie Oost-Vlaanderen

Ontwerp buitenruimte- snedes

dossier

datum
20 november 2019

schaal
1:100

1

noord

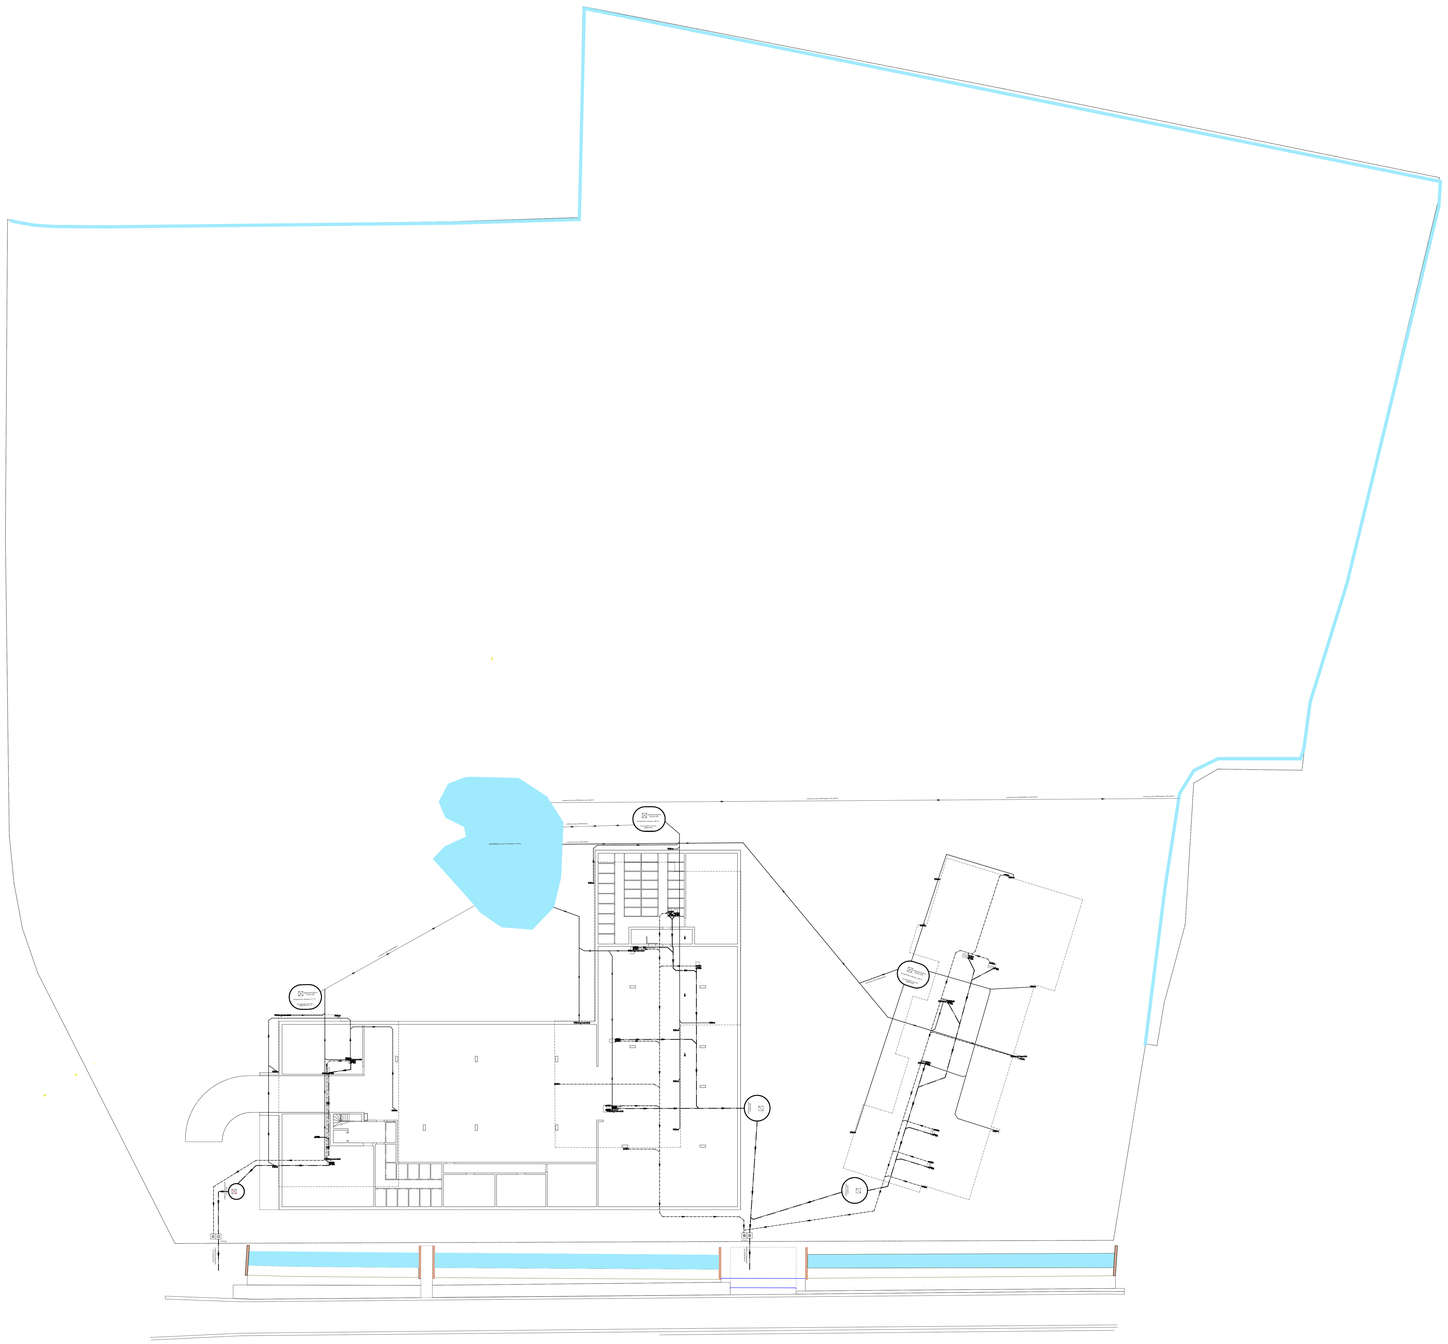

LEGENDE RIOLERING
EN FUNDERING

- PERCEELSGRENS
- RIOLERING FECALIËN
- RIOLERING GRIJS WATER
- RIOLERING REGENWATER
- RIOLERING GROENDAK

BOUWHEER	**HOPROM** Beneluxpark 27a 8500 Kortrijk, België + 32(0)56 258 640 + info@hoprom.be	HANDTEKENING
ARCHITECT	**BONTINCK ARCHITECTURE AND ENGINEERING NV** OTTERGEMSESTEENWEG-ZUID 808 A31 B9000 GENT I BELGIUM T +32 9 225 01 74 I F +32 9 225 64 14 STUDIO@ARCHIPBONTINCK.BE I WWW.BONTINCK.BE	
INGENIEUR STABILITEIT		
INGENIEUR TECHNIEKEN		
AANNEMER		

HOF VAN ACHTEN
Beelbroekstraat 35/37

KADASTRALE GEGEVENS:C1a0h C1a5a
LIGGING: 9040 Sint-Amandsberg Gent

RIOLERING EN FUNDERING

REVISIES			DOSSIER: 1369
INDEX	DATUM	OMSCHRIJVING	SCHAAL: 1/200
			NIEUW
			NUMMER
			1/1

