

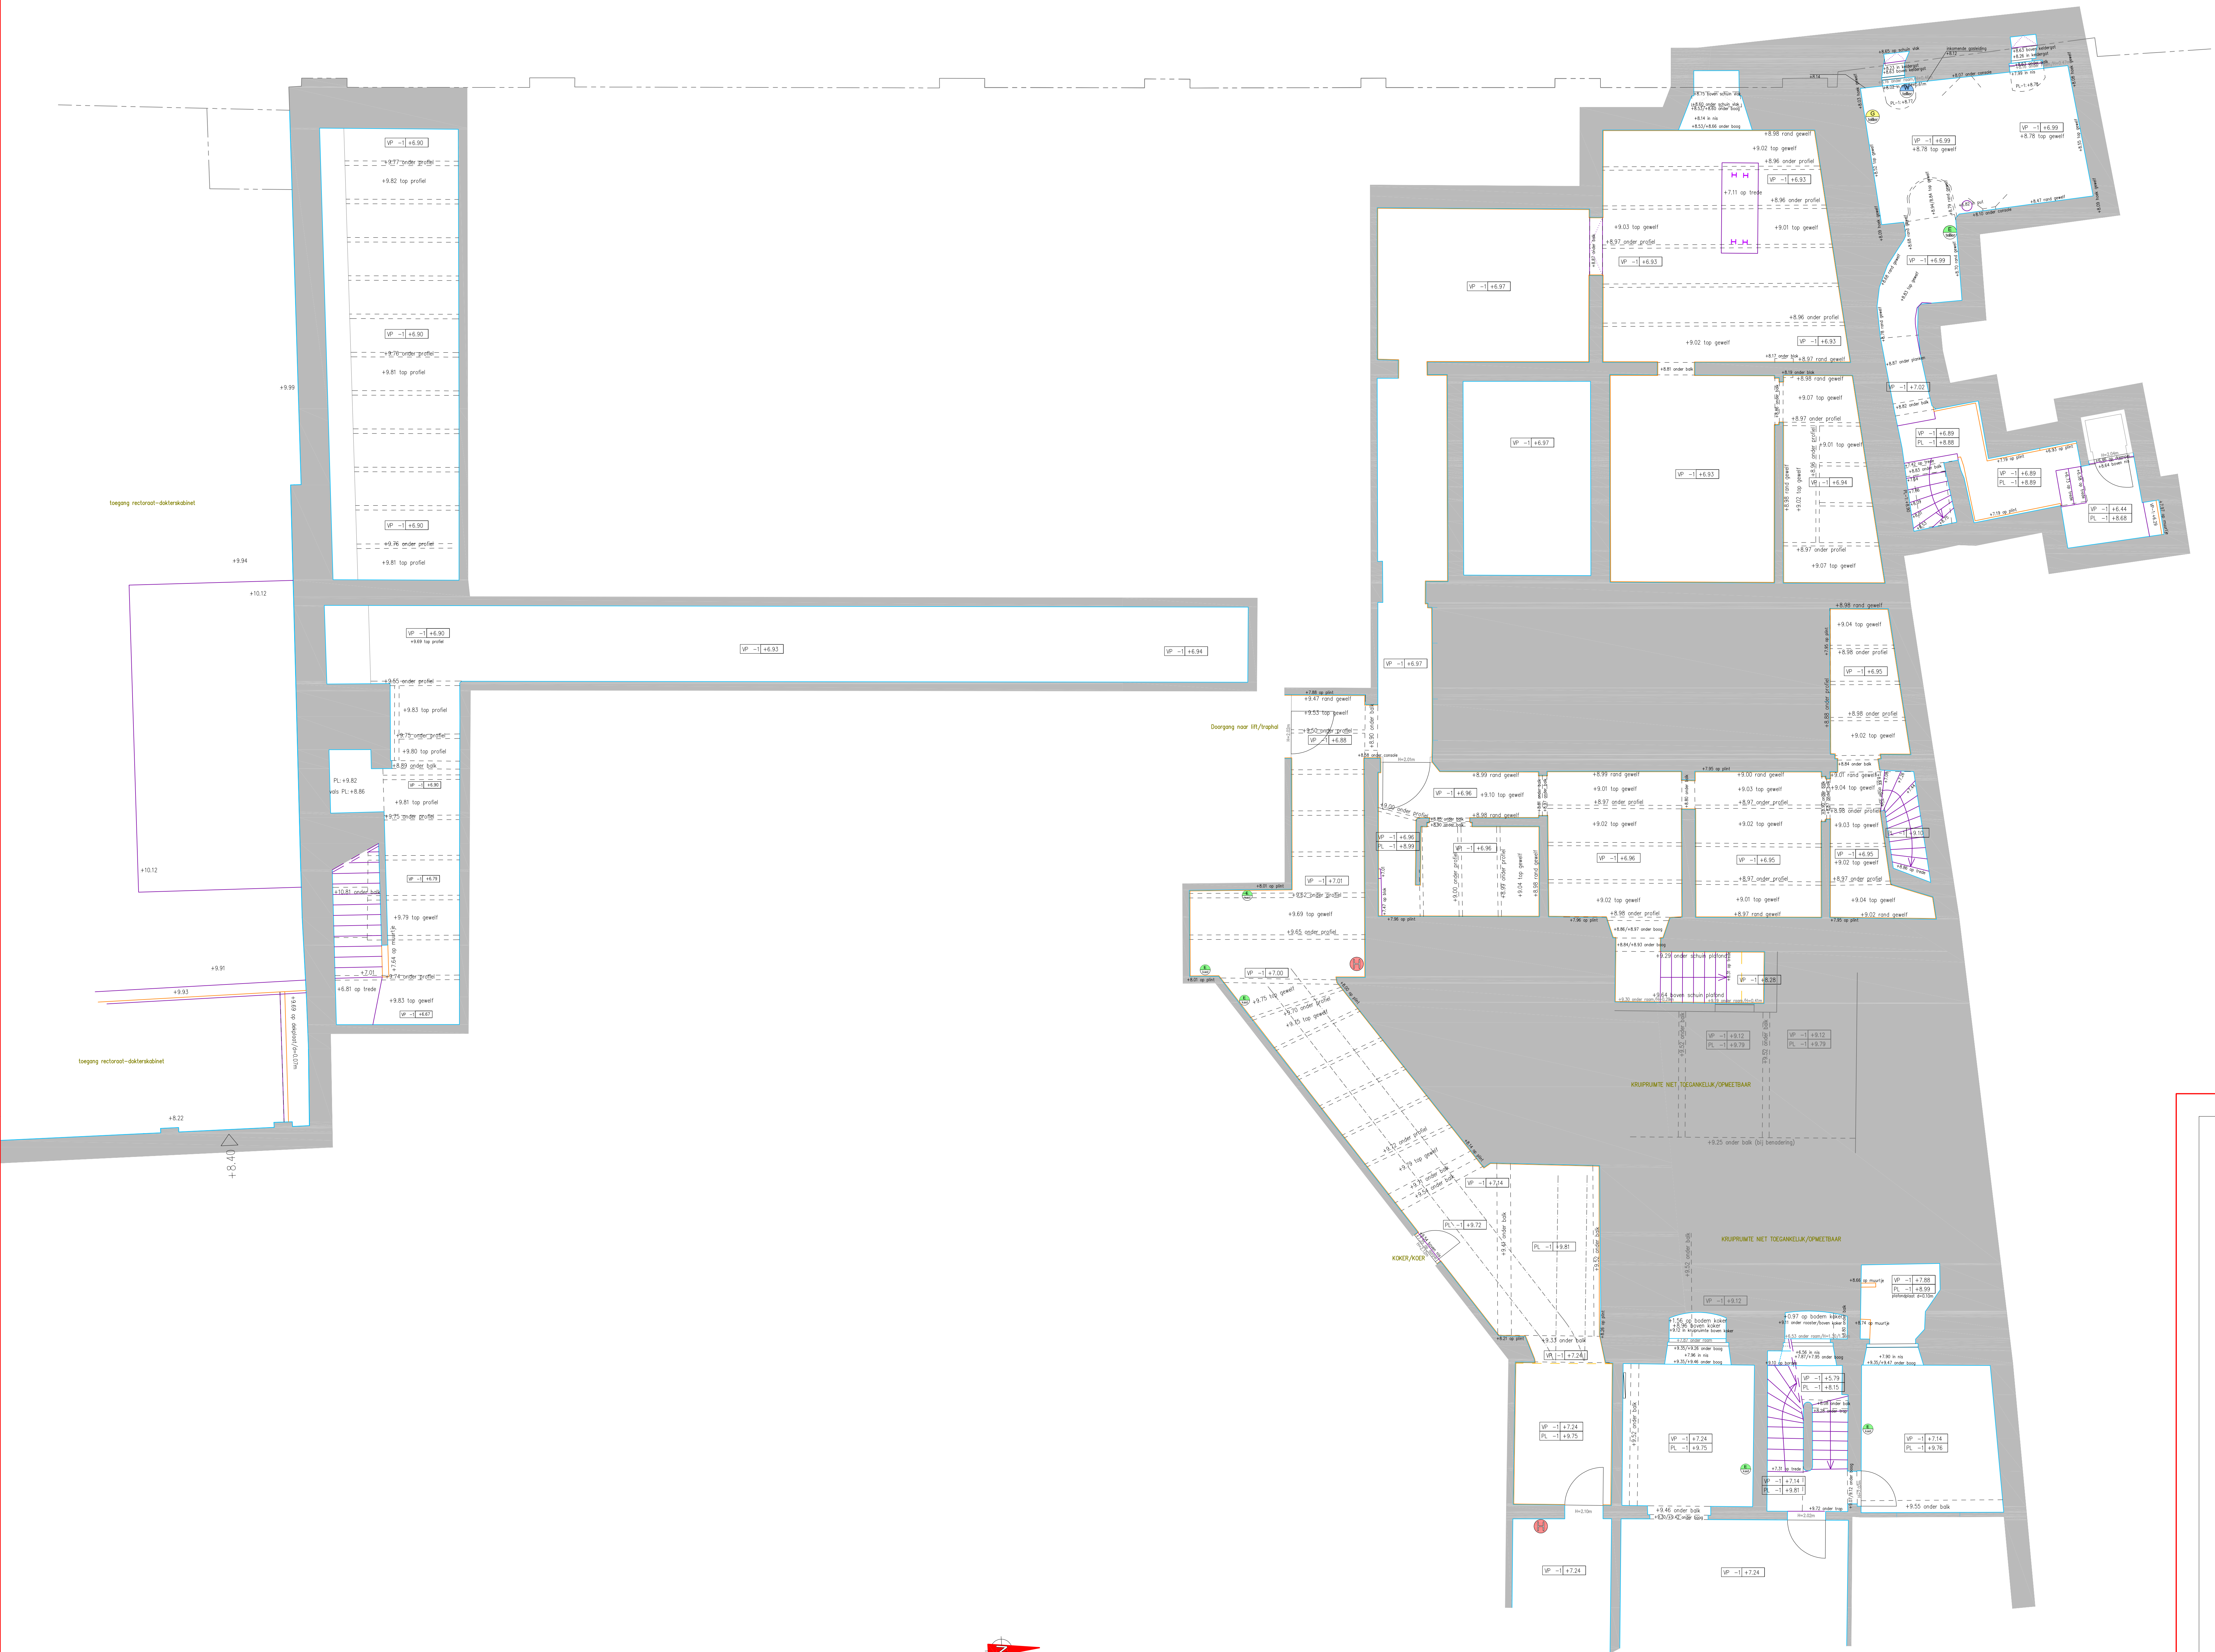


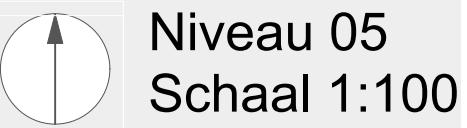

PLAN REVISIES				
PROJECT	Opmeting bestaande toestand DE VOORUIT GENT			
LIGGING	Sint-Pietersnieuwstraat 23 - 21 9000 Gent			
PLANTITEL	GRONDPLANNEN Kelderplan			
DEEL				
OPDRACHTGEVER	DIAL-Architects Geert Pauwels Hoogstraat 4 9636 Nederzwalm			
STELSEL	Rasse Van Gaverstraat 67C B-1000 Gent tel : (09) 330 31 32 fax : (09) 330 31 33 email : ellips@ellips.info website : www.ellips.info			
XY : plaatselijk Z : plaatselijk	Philippe Verbeke			
aantal plans : 5				2

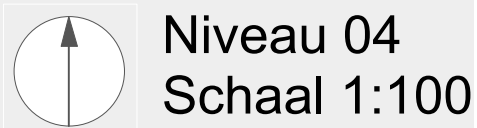

legende

 bestaand
 te slopen



D.I.A.L. ARCHITECTS

Hoogstraat 4 - 9536 Nederzwalm - Belgium
+ 00 32 (0)55 33 05 55

Dossier nummer: D235
Datum: 13/09/2016

Verbouwing Vooruit

Lot 4: Snoepwinkel en toegangszone
Lot 5: Inrichting voorbouw

B-9000 GENT
Sint-Pietersnieuwstraat 21-23
Kadaster: afdeling 5, sectie E, nrs. 344e en 357e

VOORBOUW | BESTAANDE TOESTAND
niveau 03, niveau 04, niveau 05 - 1/100
snede AA - 1/100



Nr.	datum	wijziging
-----	-------	-----------

Gelezen en goedgekeurd

DE OPDRACHTGEVER:
Kunstencentrum Vooruit vzw
Sint-Pietersnieuwstraat 23
9000 Gent

DE ARCHITECT:
Geert Pauwels
Hoogstraat 4
9636 Nederzwalm

Niets van deze tekeningen mag zonder schriftelijke toestemming van het architectenbureau worden gecopieerd, vermenigvuldigd of uitgevoerd. Alle maten zijn indicatief en dienen voorafgaandelijk gecontroleerd te worden.

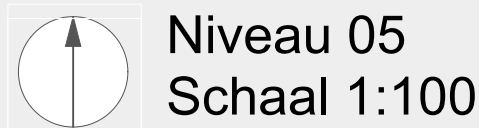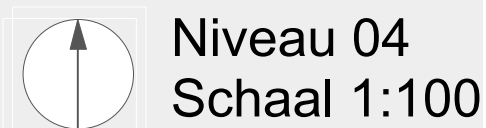

dial
architects

Hoogstraat 4 - 9836 Nederzwalm - Belgium
+ 00 32 (0)55 33 05 55

Dossier nummer: D235
Datum: 13/09/2016

Verbouwing Vooruit

Lot 4: Snoepwinkel en toegangszone
Lot 5: Inrichting voorbouw

B-9000 GENT
Sint-Pietersnieuwstraat 21-23
Kadaster: afdeling 5, sectie E, nrs. 344e en 357e

VOORBOUW | BESTAANDE TOESTAND
niveau 03, niveau 04, niveau 05 - 1/100
snede AA - 1/100

Nr.	datum	wijziging
-----	-------	-----------





Gelezen en goedgekeurd

DE OPDRACHTGEVER:
Kunstencentrum Vooruit vzw
Sint-Pietersnieuwstraat 23
9000 Gent

DE ARCHITECT:

DE ARCHITECT:
Geert Pauwels
Hoogstraat 4
9636 Nederzwalme

Niets van deze tekeningen mag zonder schriftelijke toestemming van het architectenbureau worden gecopieerd, vermenigvuldigd of uitgevoerd. Alle maten zijn indicatief en dienen voorafgaandelijk gecontroleerd te worden.

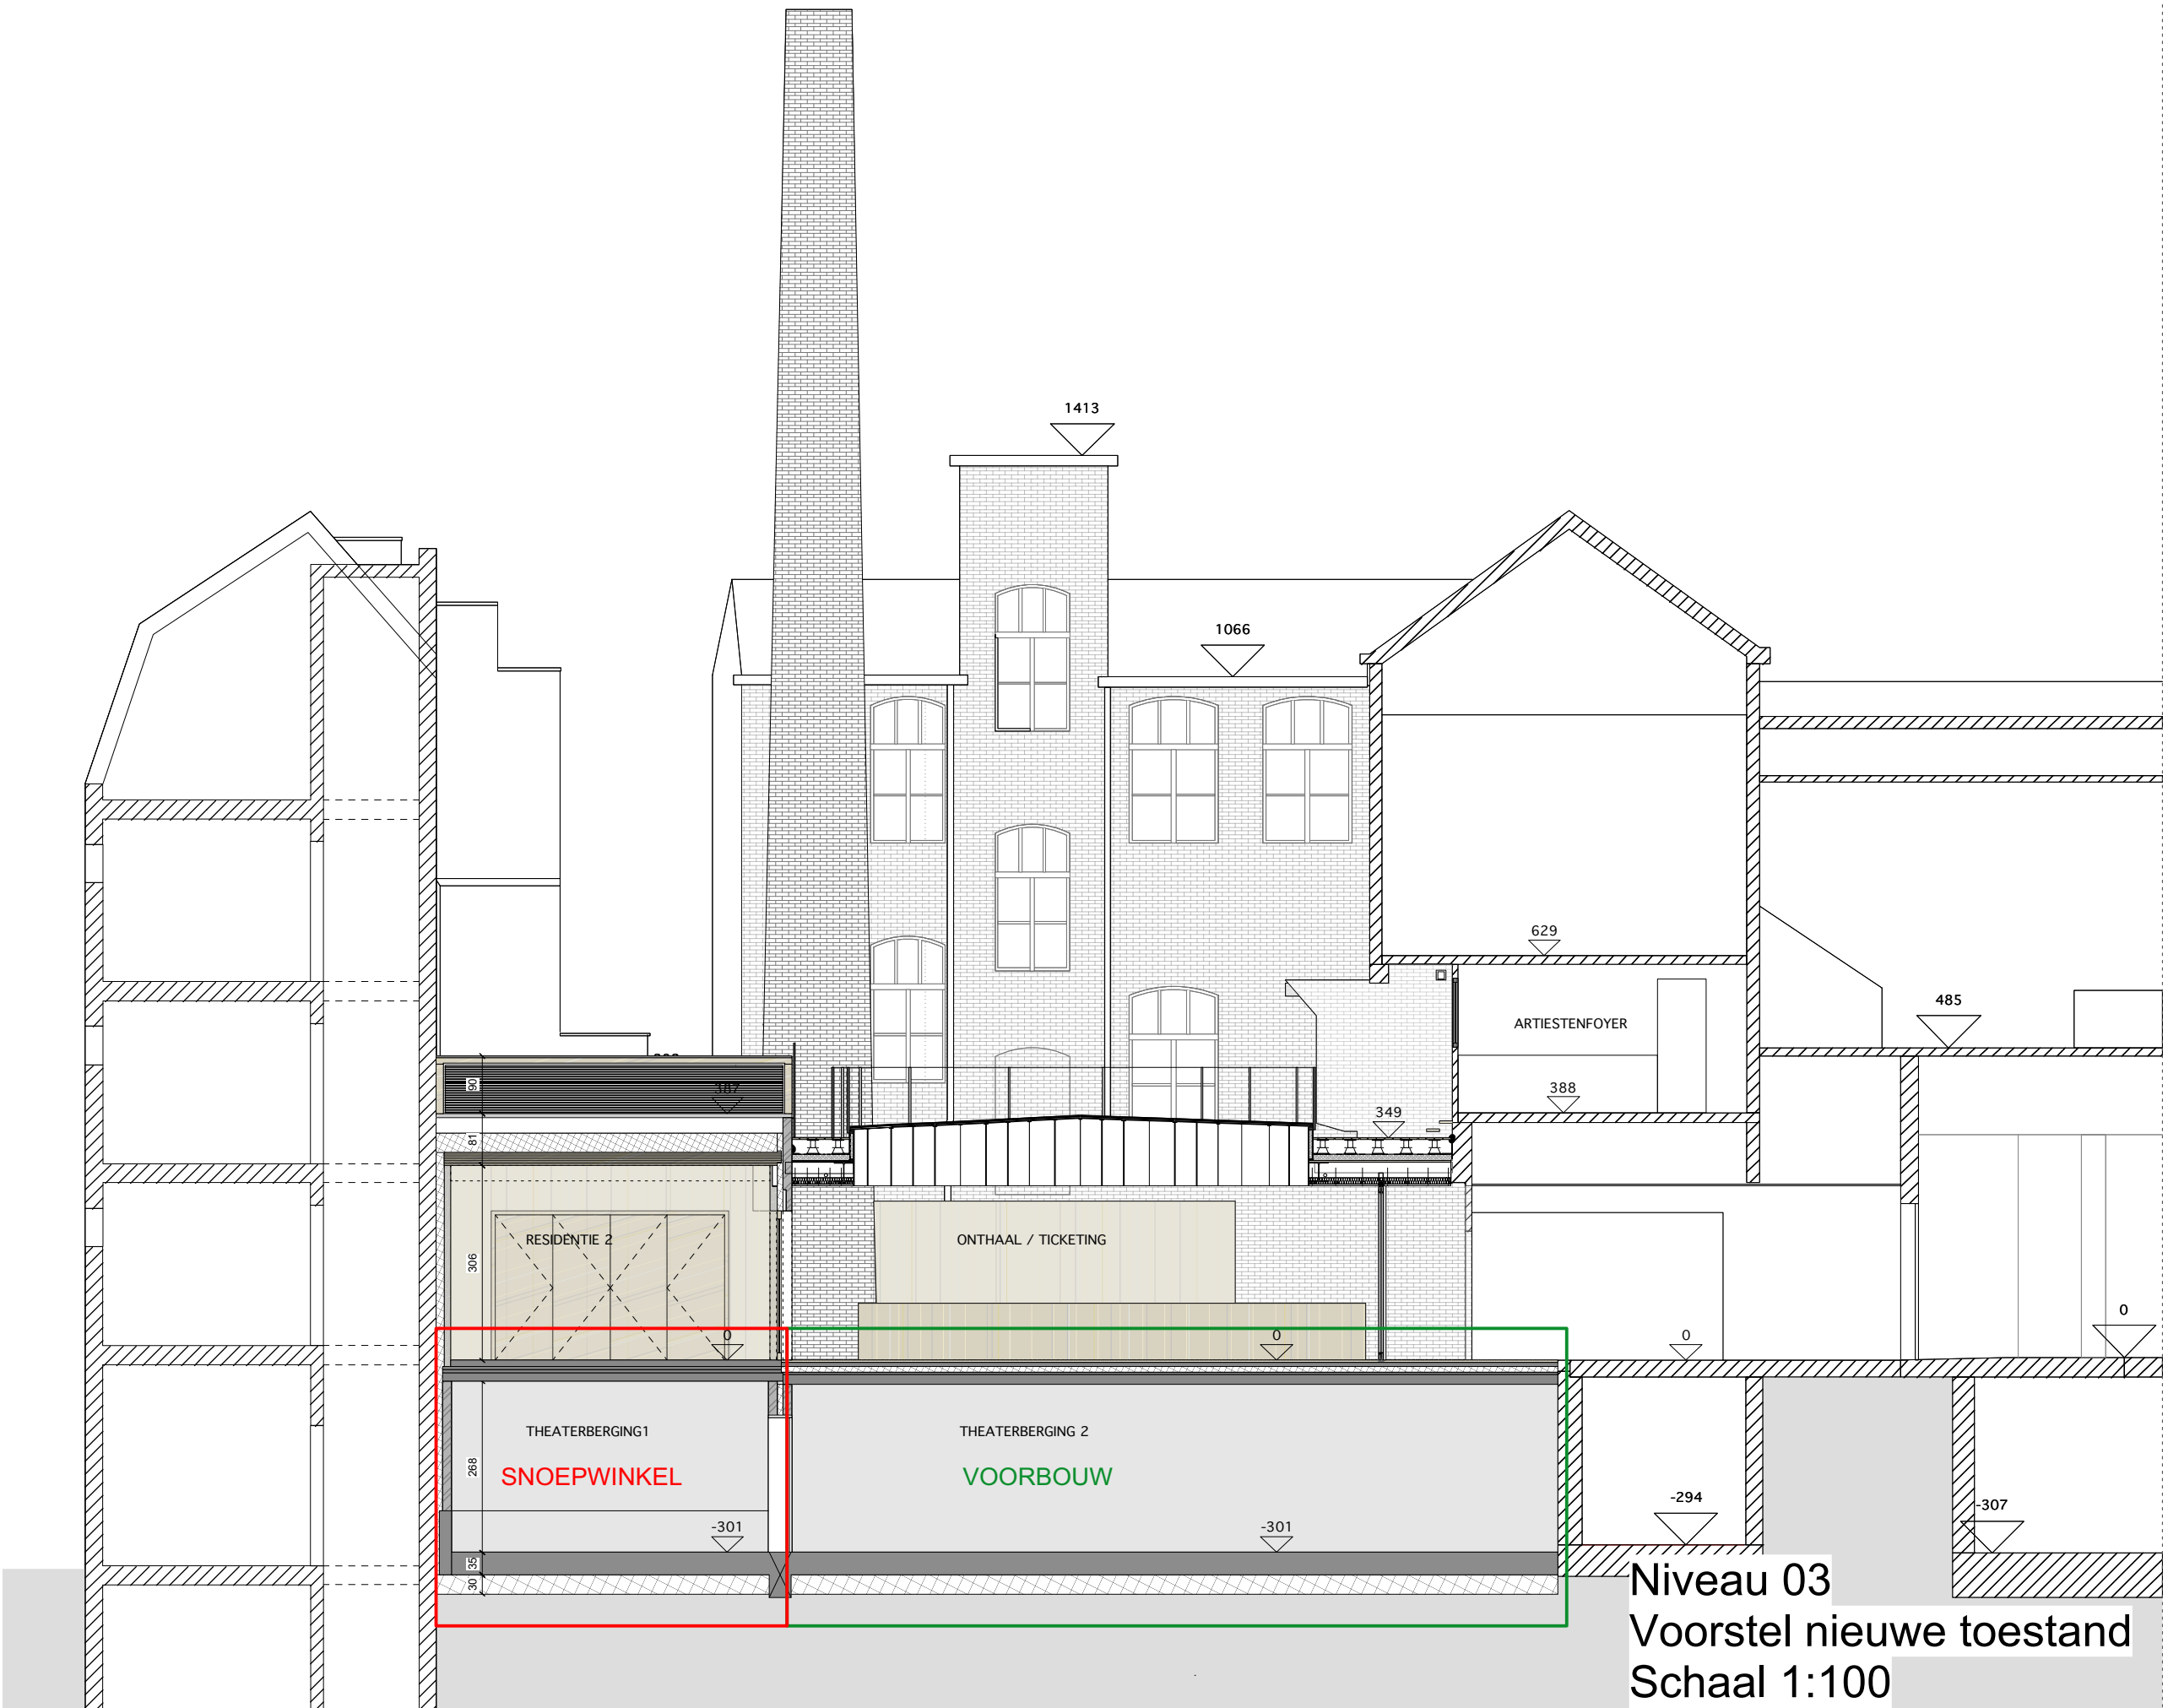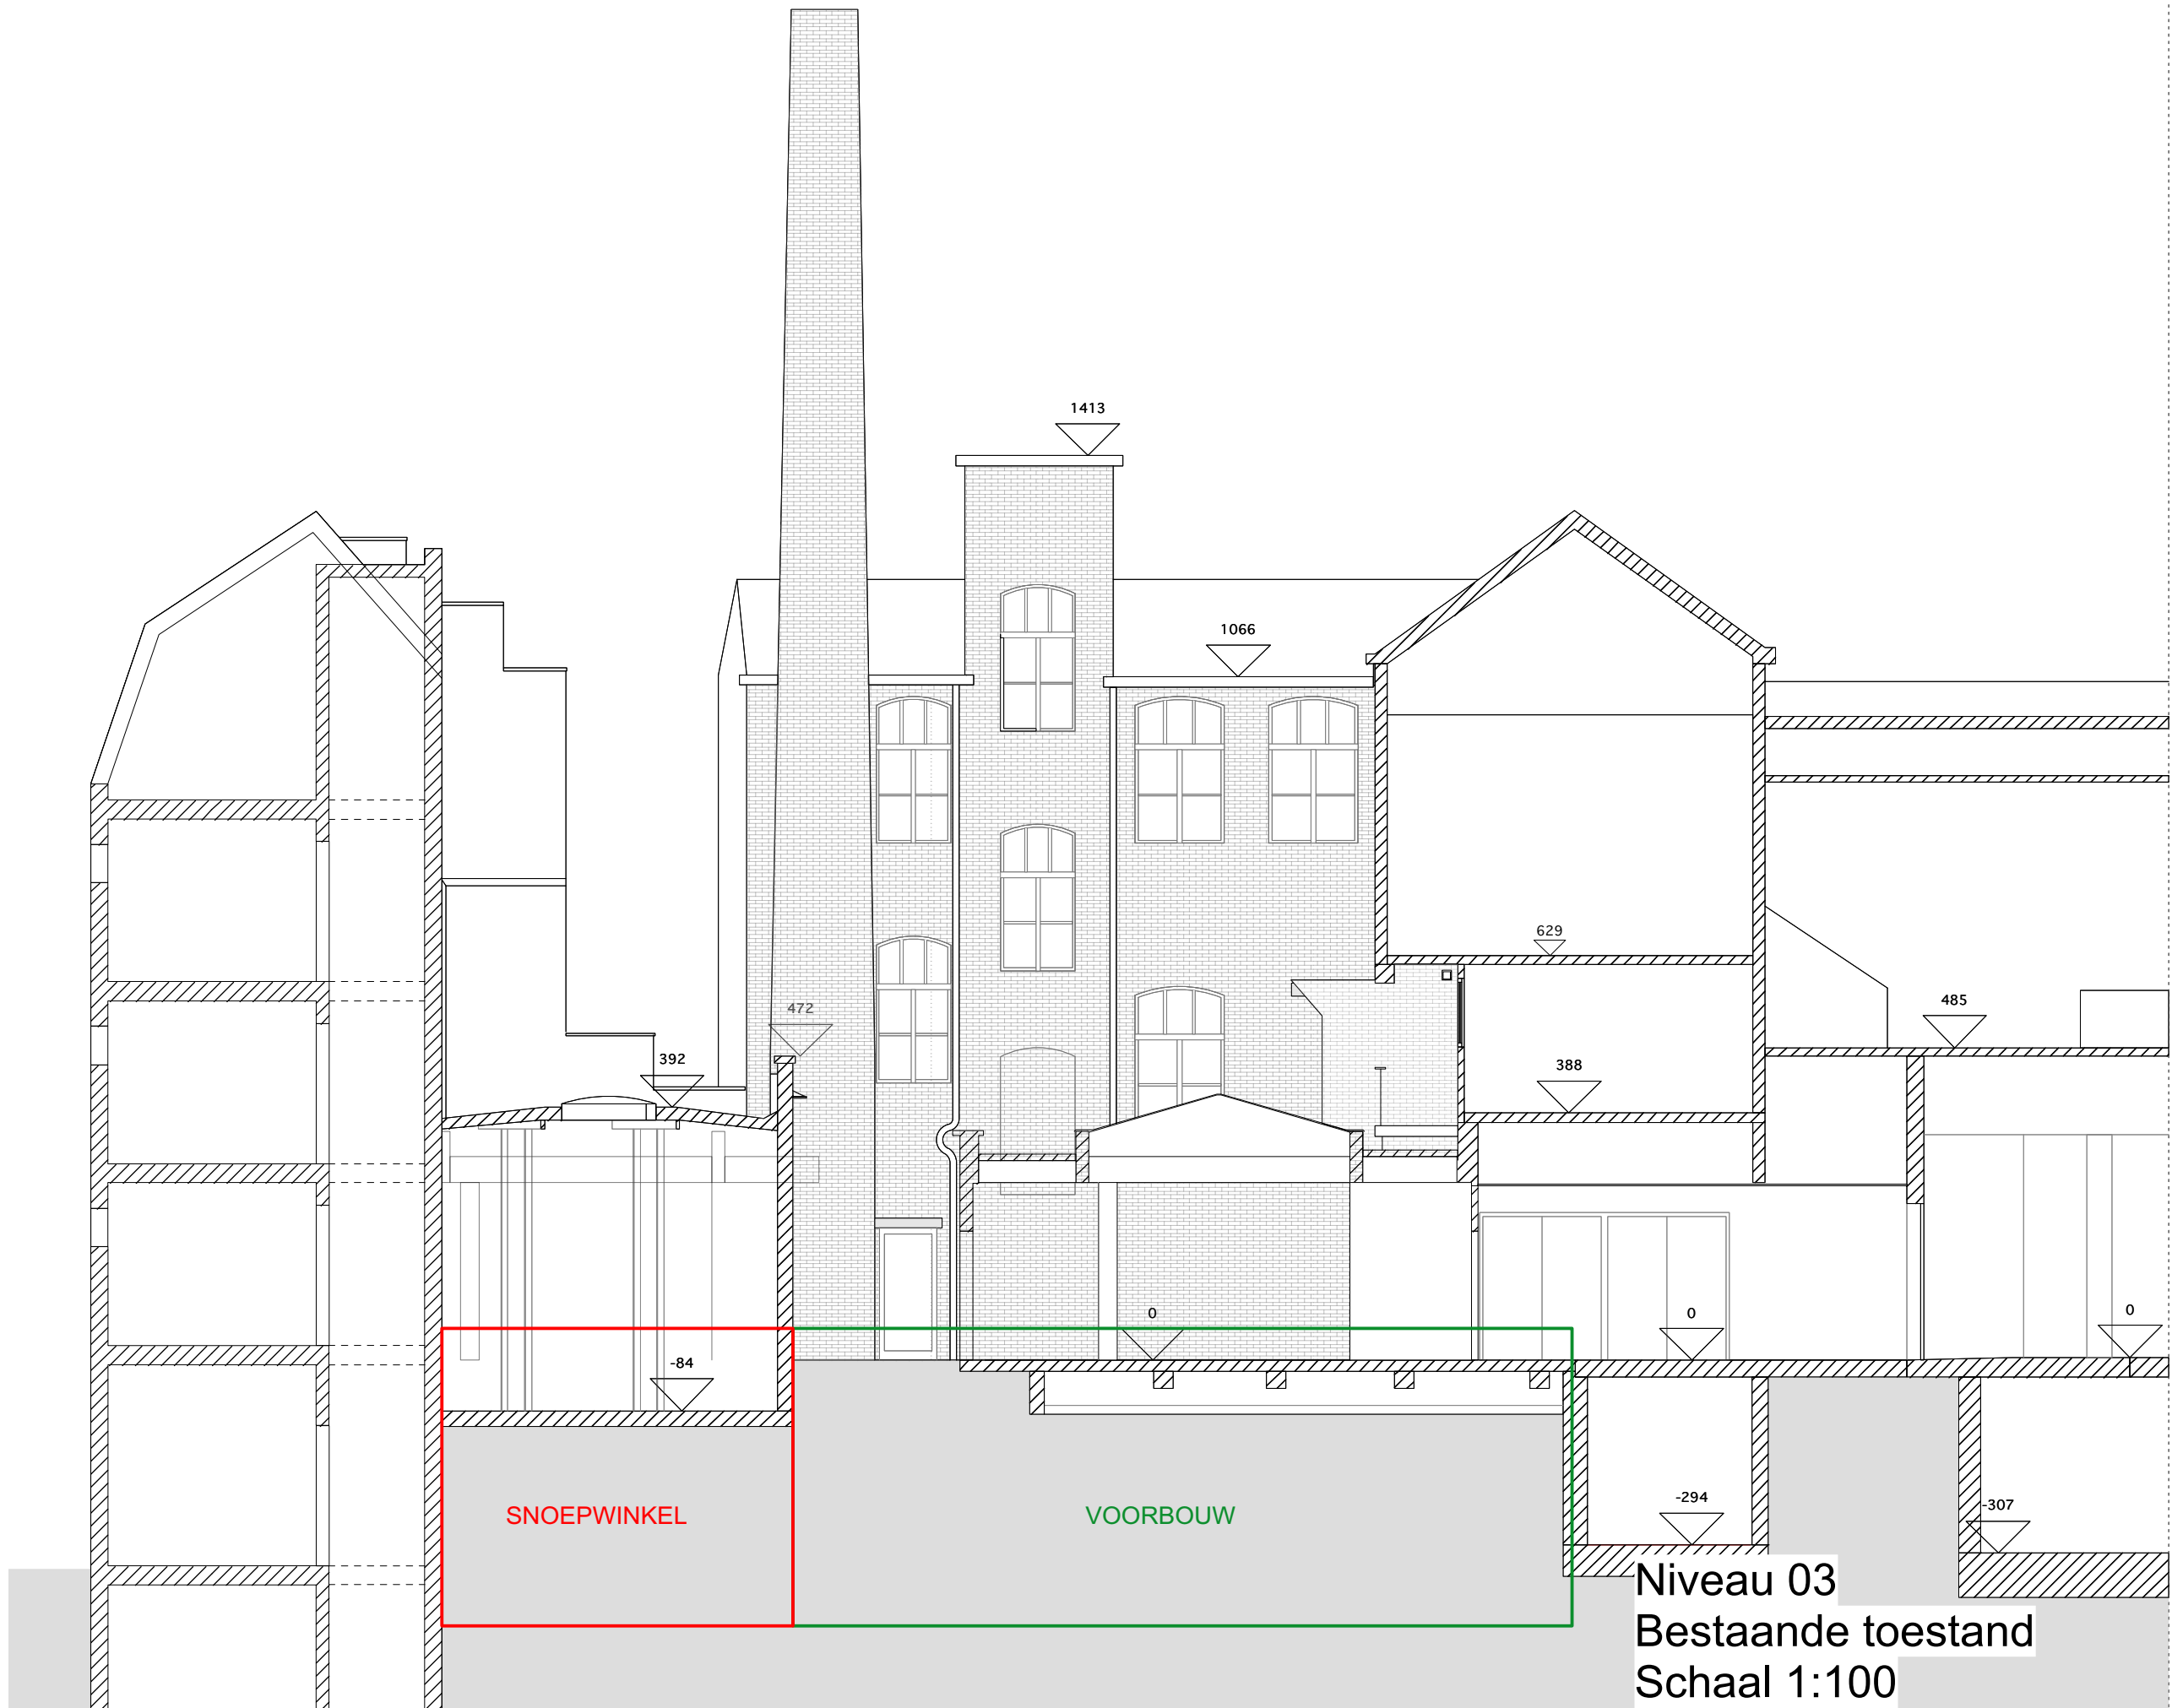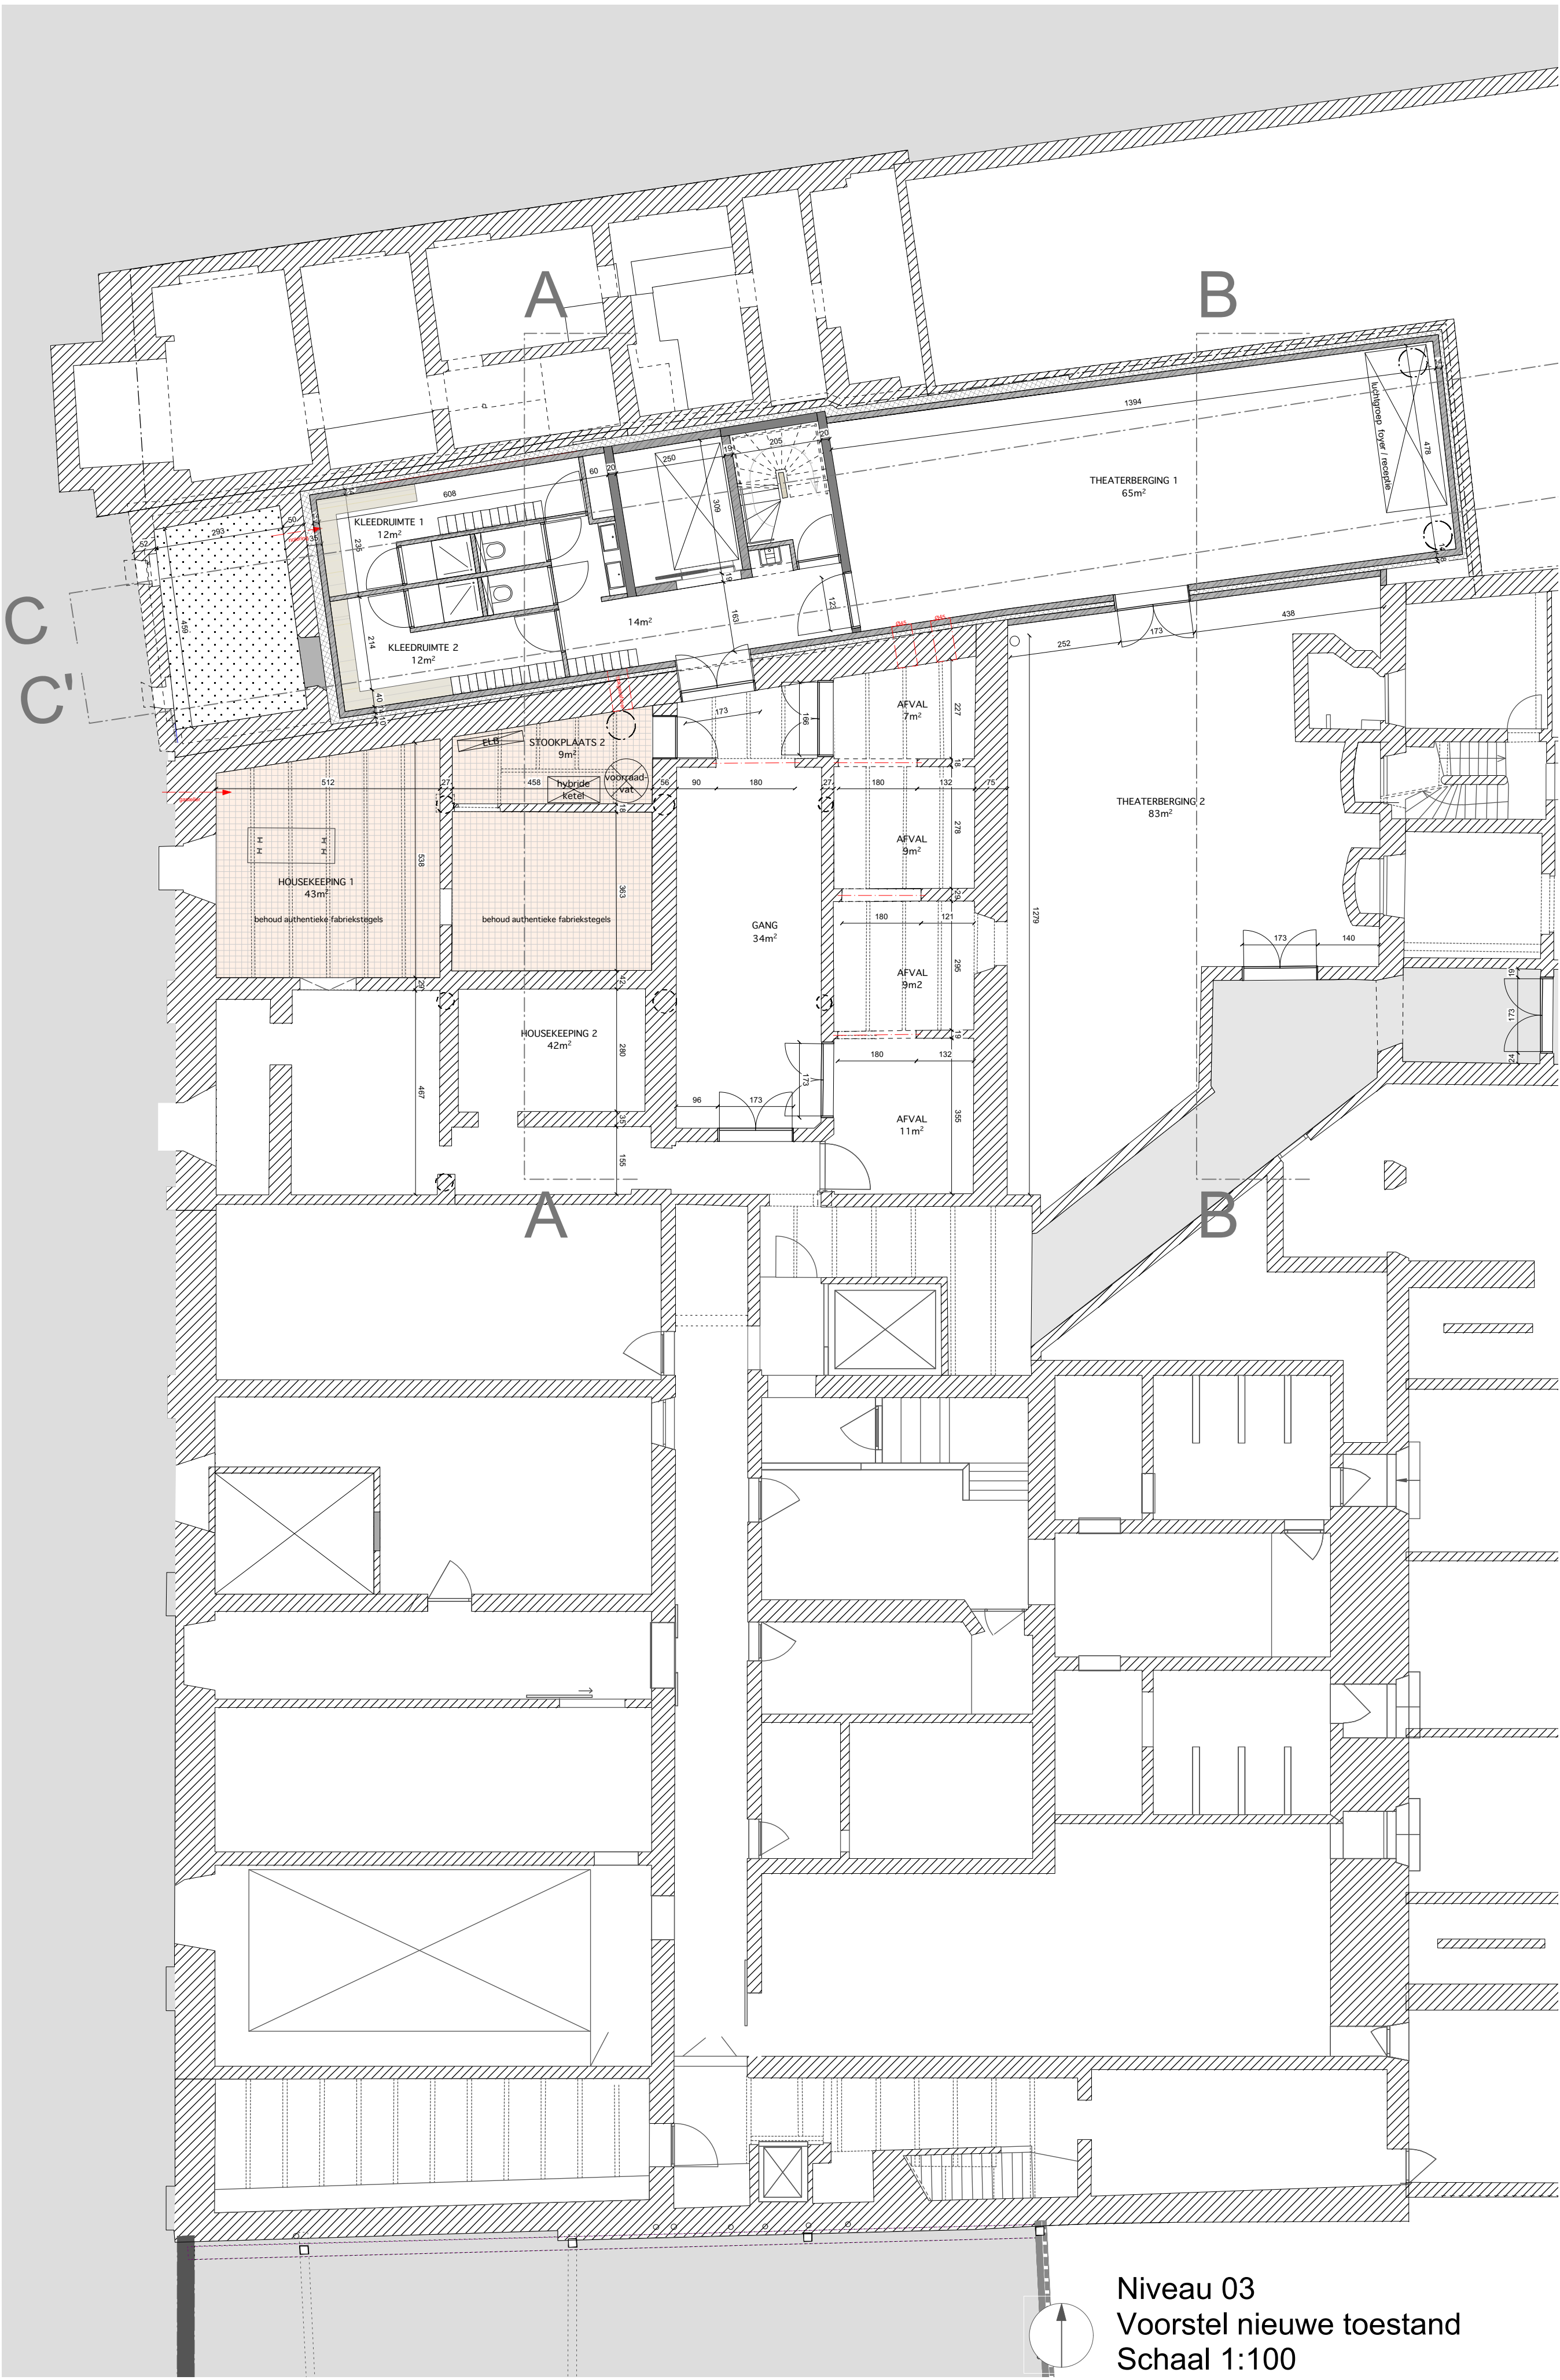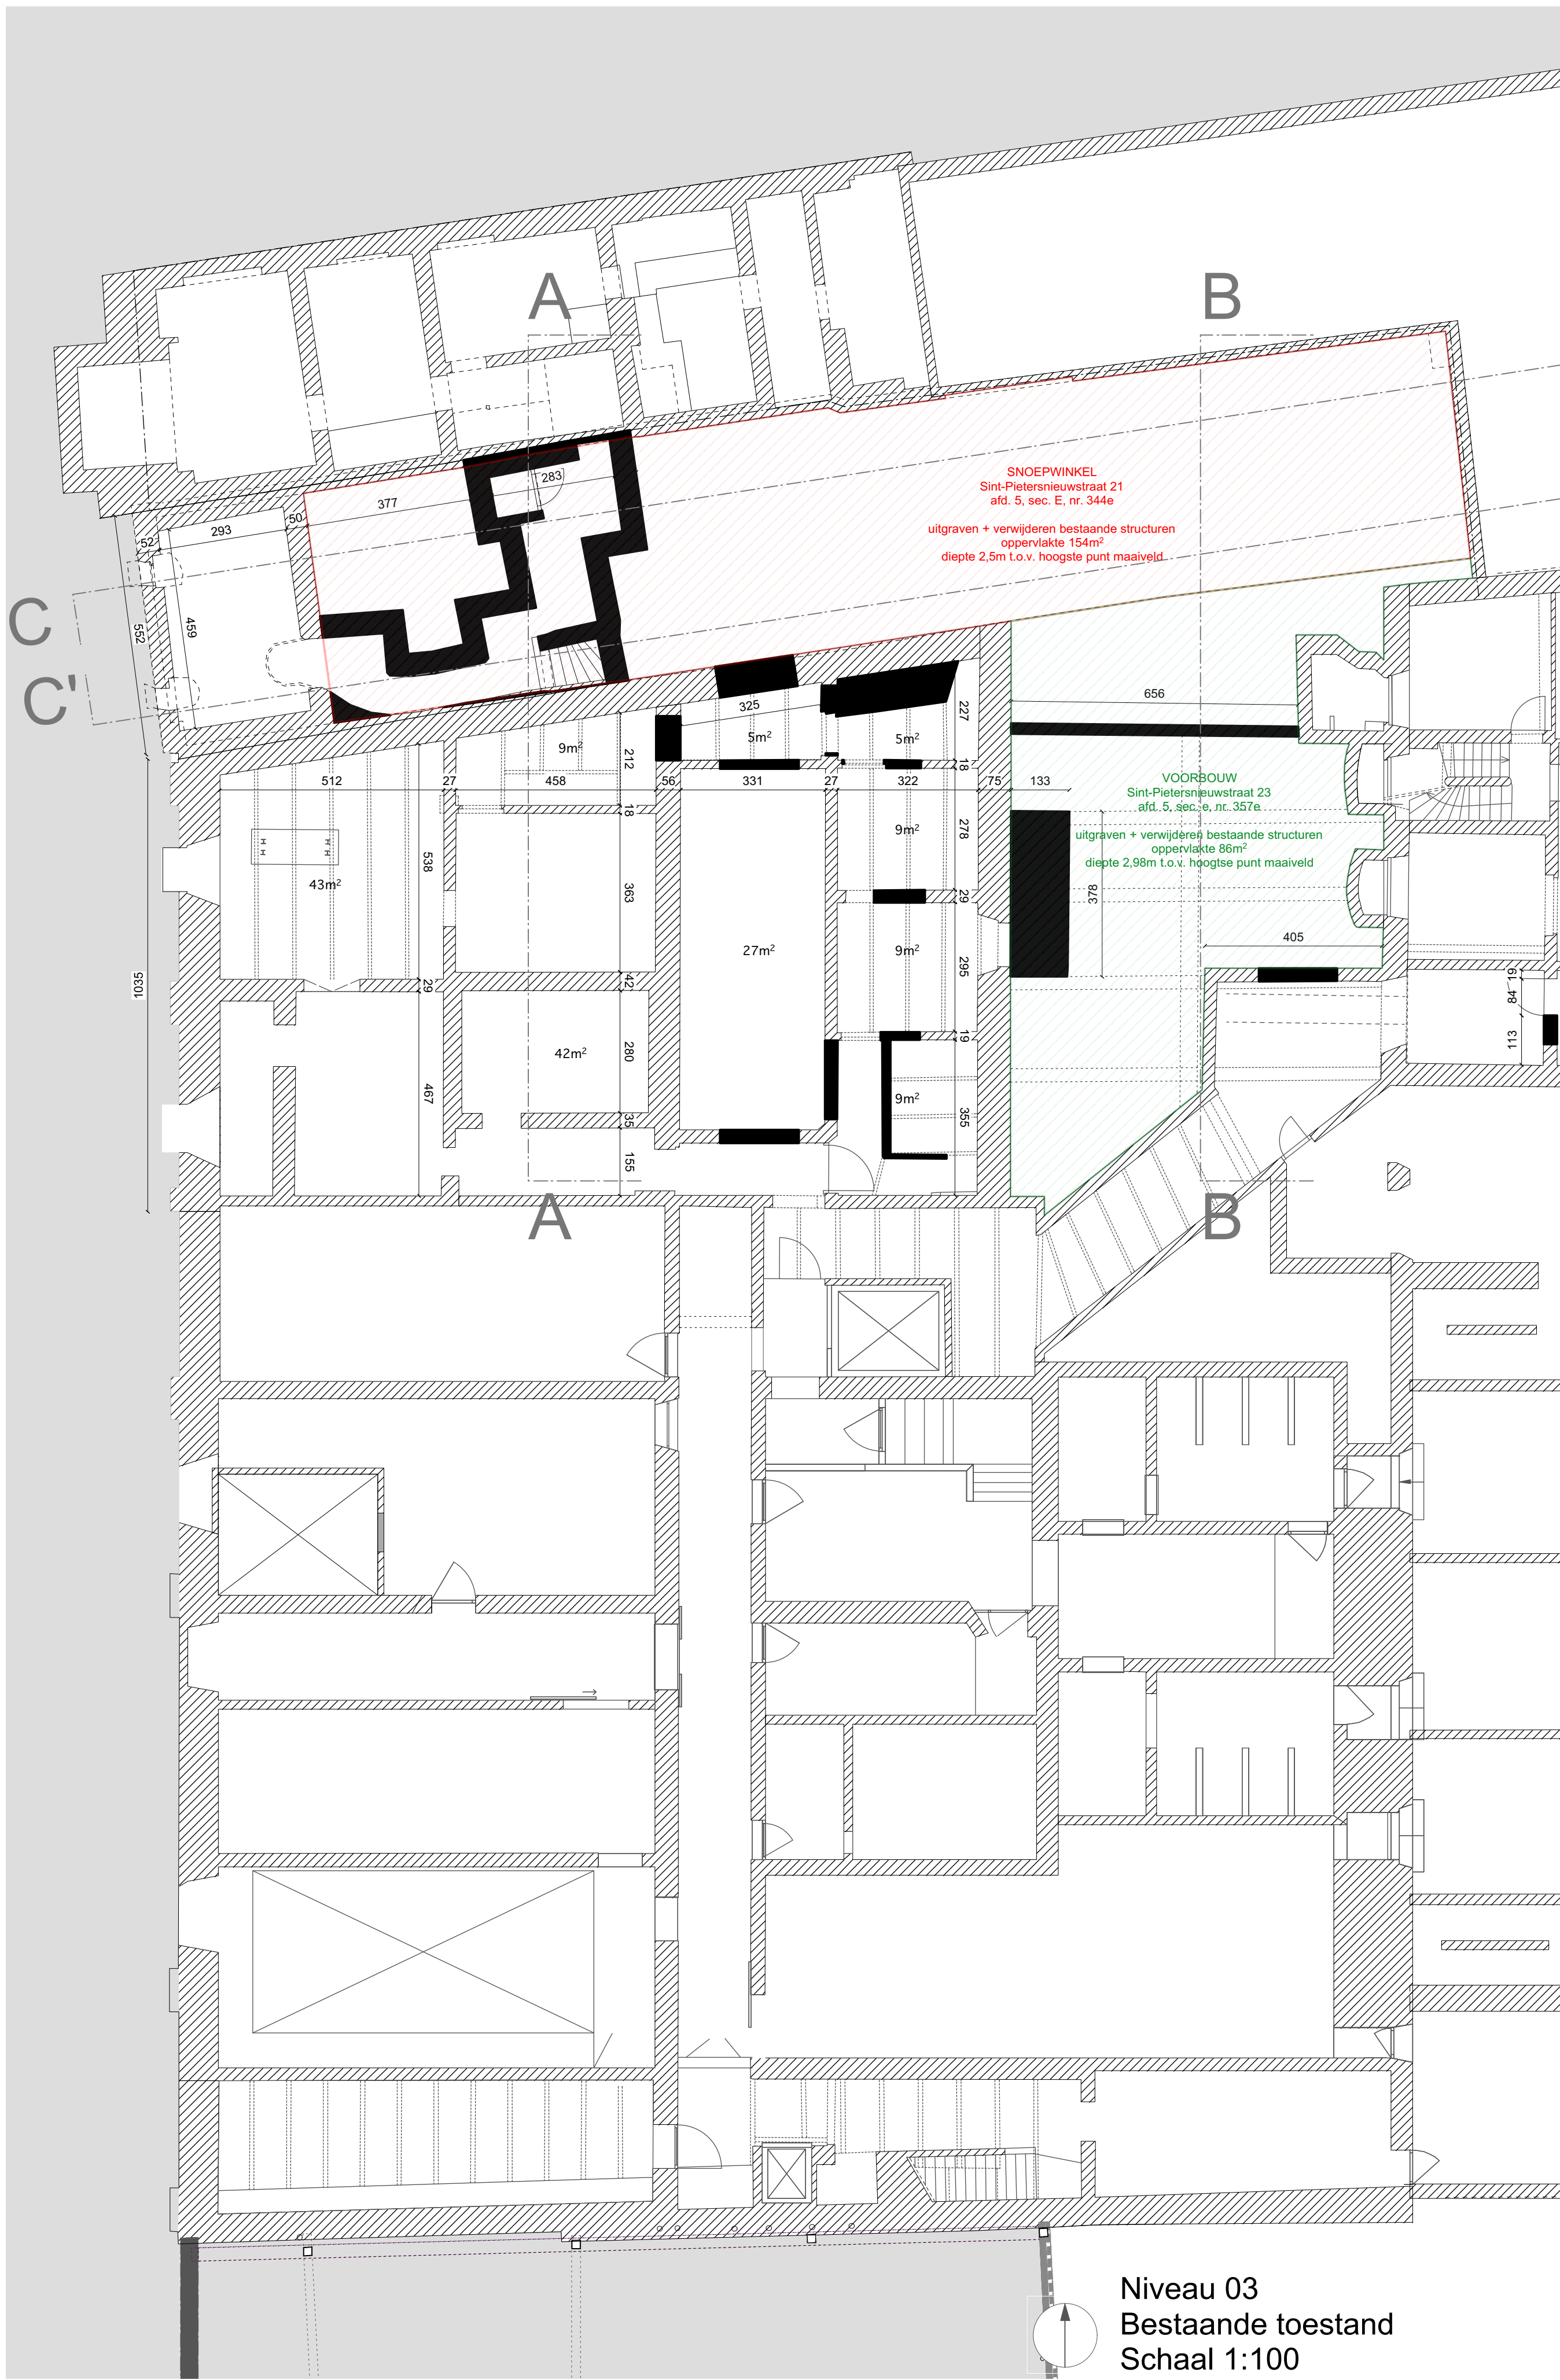

legende

bestaand
te slopen



D.I.A.L. ARCHITECTS
Hoogstraat 4 - 9836 Nederzwalm - Belgium
+32 32 0195 33 01 55

Dossier nummer: D235
Datum: 21/09/2016

Verbouwing Vooruit
Lot 4: Snoepwinkel en toegangszone
Lot 5: Inrichting voorbouw

B-9000 GENT
Sint-Pietersnieuwstraat 21-23
Kadaster: afdeling 5, sectie E, nrs. 344e en 357e

VOORBOUW | BESTAANDE TOESTAND EN NIEUWE TOESTAND
niveau 03 - 1/100
sneede BB - 1/100

Nr.	datum	wijziging

Gelezen en goedgekeurd
DE OPDRACHTGEVER:
Kunstencentrum Vooruit vzw
Sint-Pietersnieuwstraat 23
9000 Gent

DE ARCHITECT:
Geert Pauwels
Hoogstraat 4
9836 Nederzwalm

Niets van deze tekeningen mag zonder schriftelijke toestemming van het architectenbureau worden gecopieerd, verspreid of anderszins openbaar gemaakt. Alle maten zijn indicatief en dienen voorgaandelijk gecontroleerd te worden.