


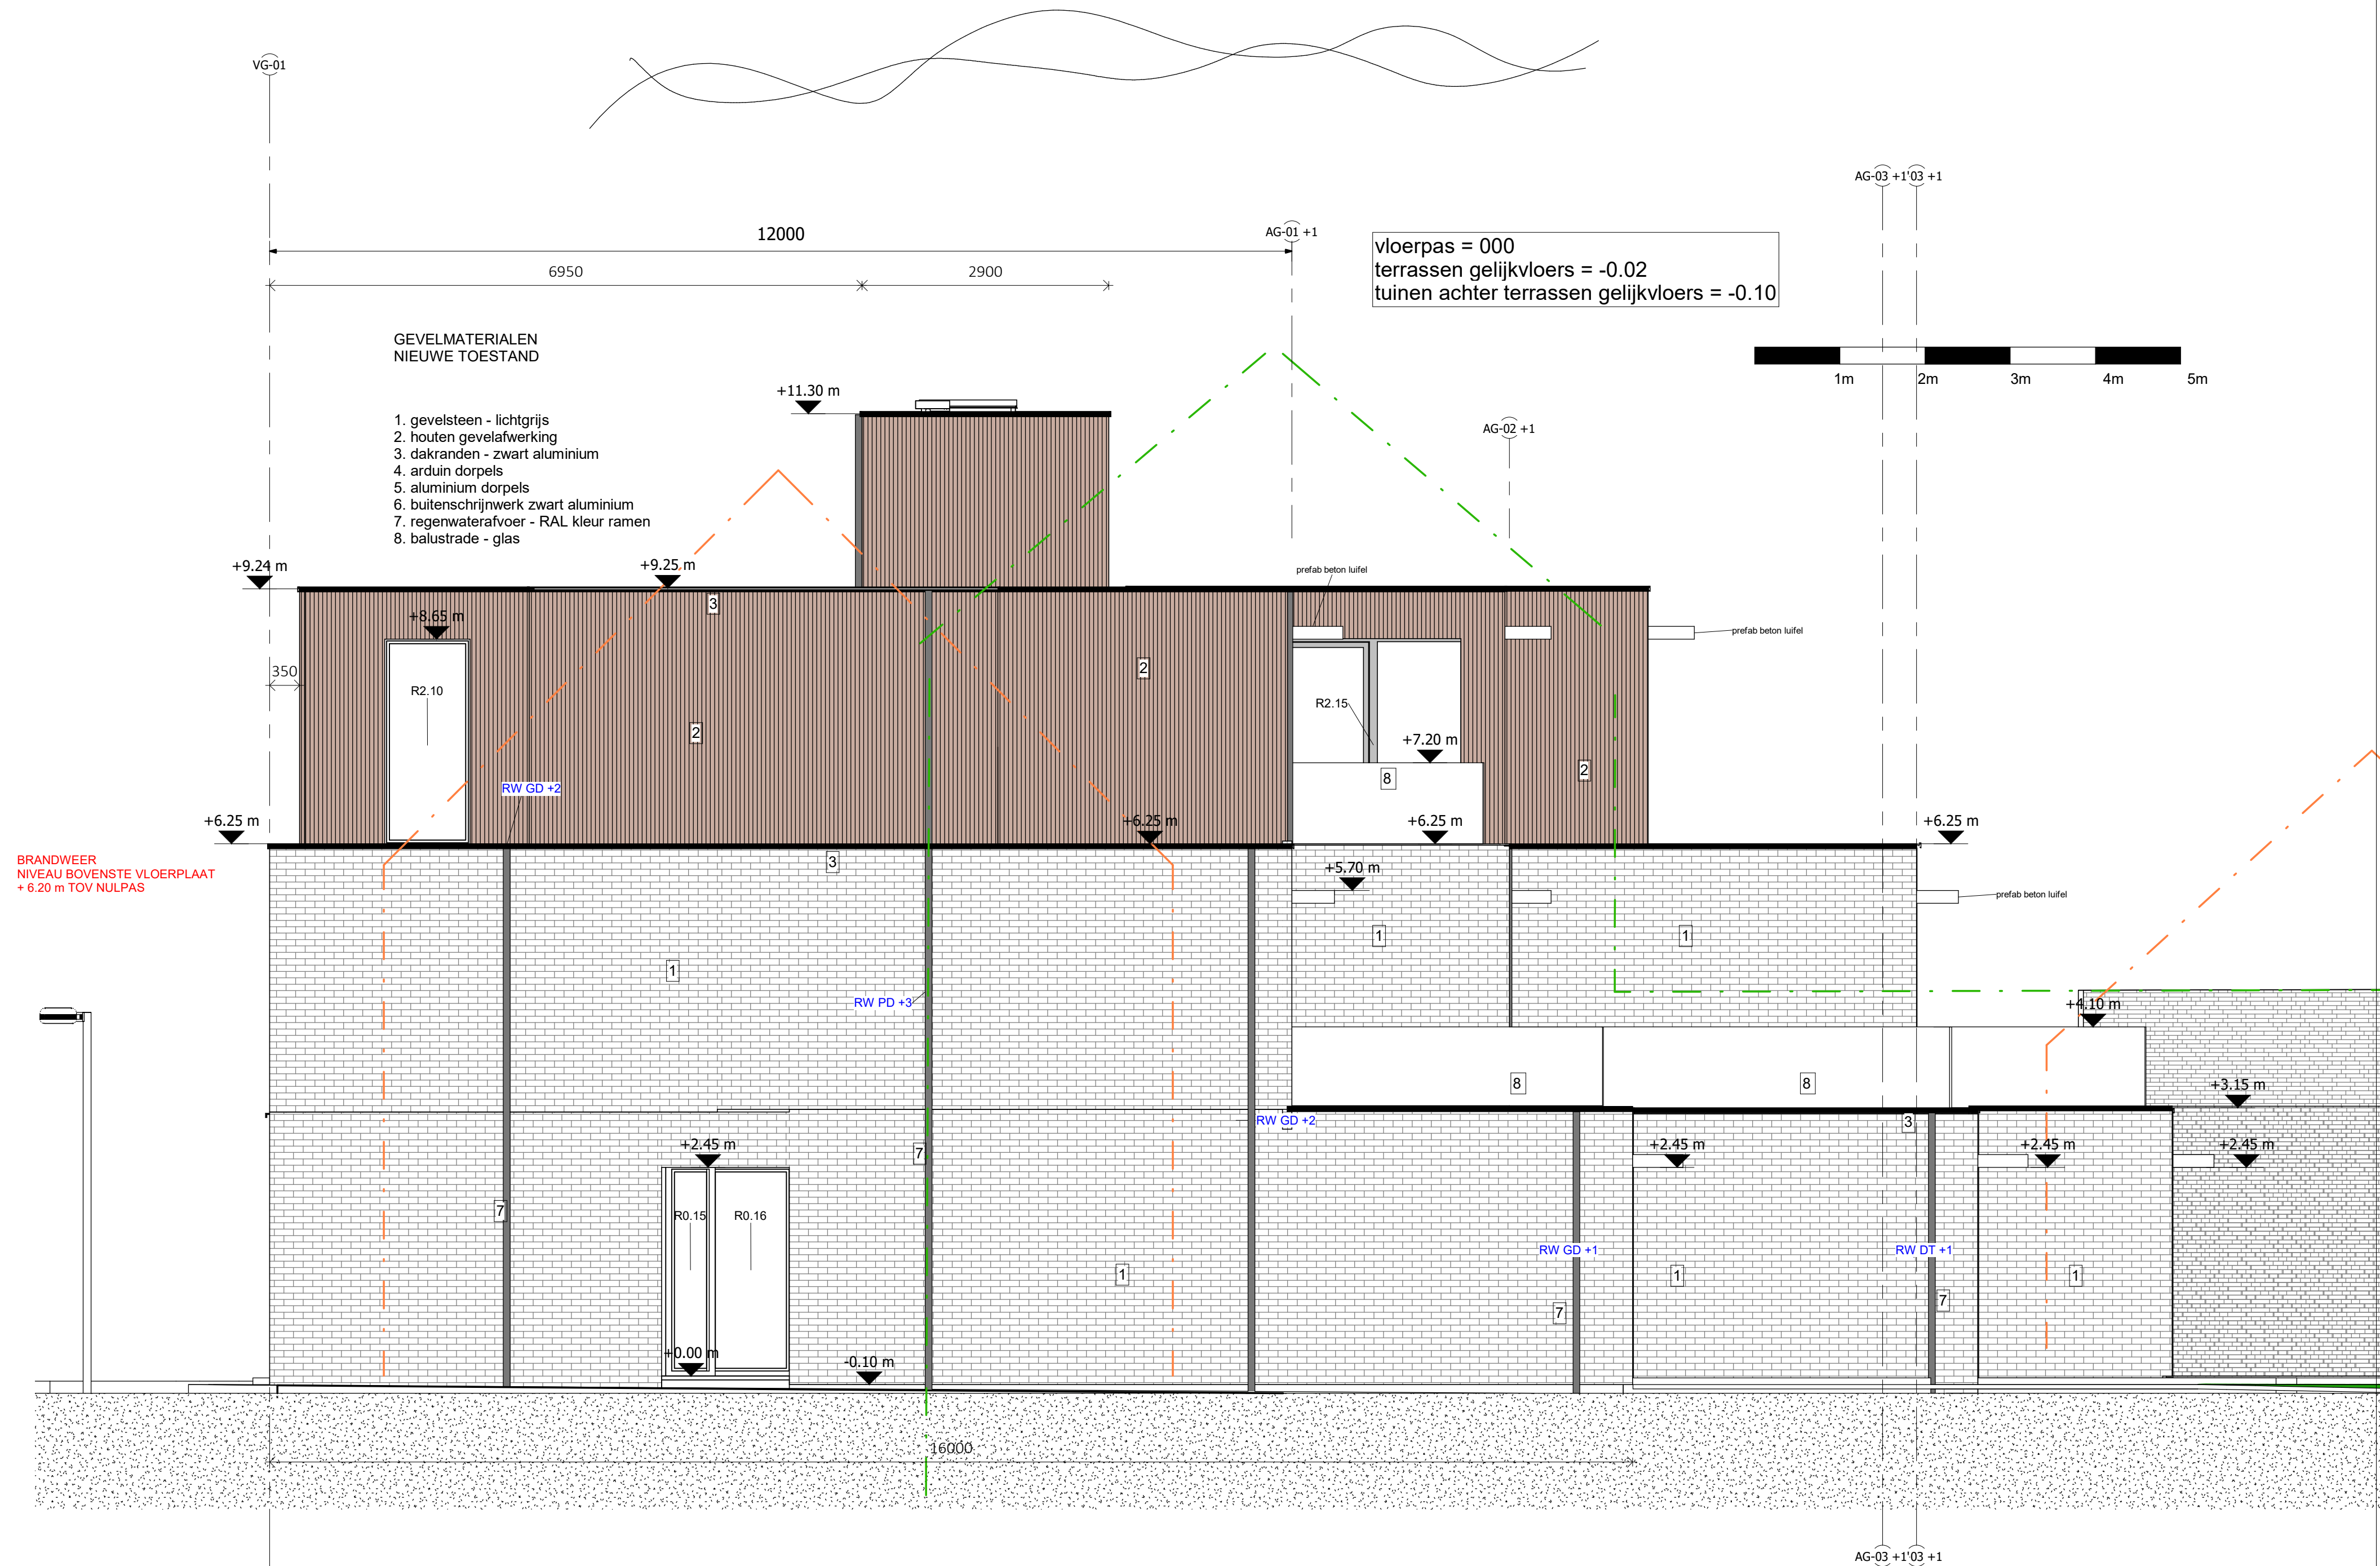

BOUWEN MEERGEZINSWONING NA SLOPEN 2 EENGEZINSWONINGEN + AANBOUWEN
KERKKOUTERSTRAAT, SINT-LIEVENS-HOUTEM

RECHTERZIJGEVEL nieuwe toestand (brandweerplan)

SCHAAL: 1 : 50