


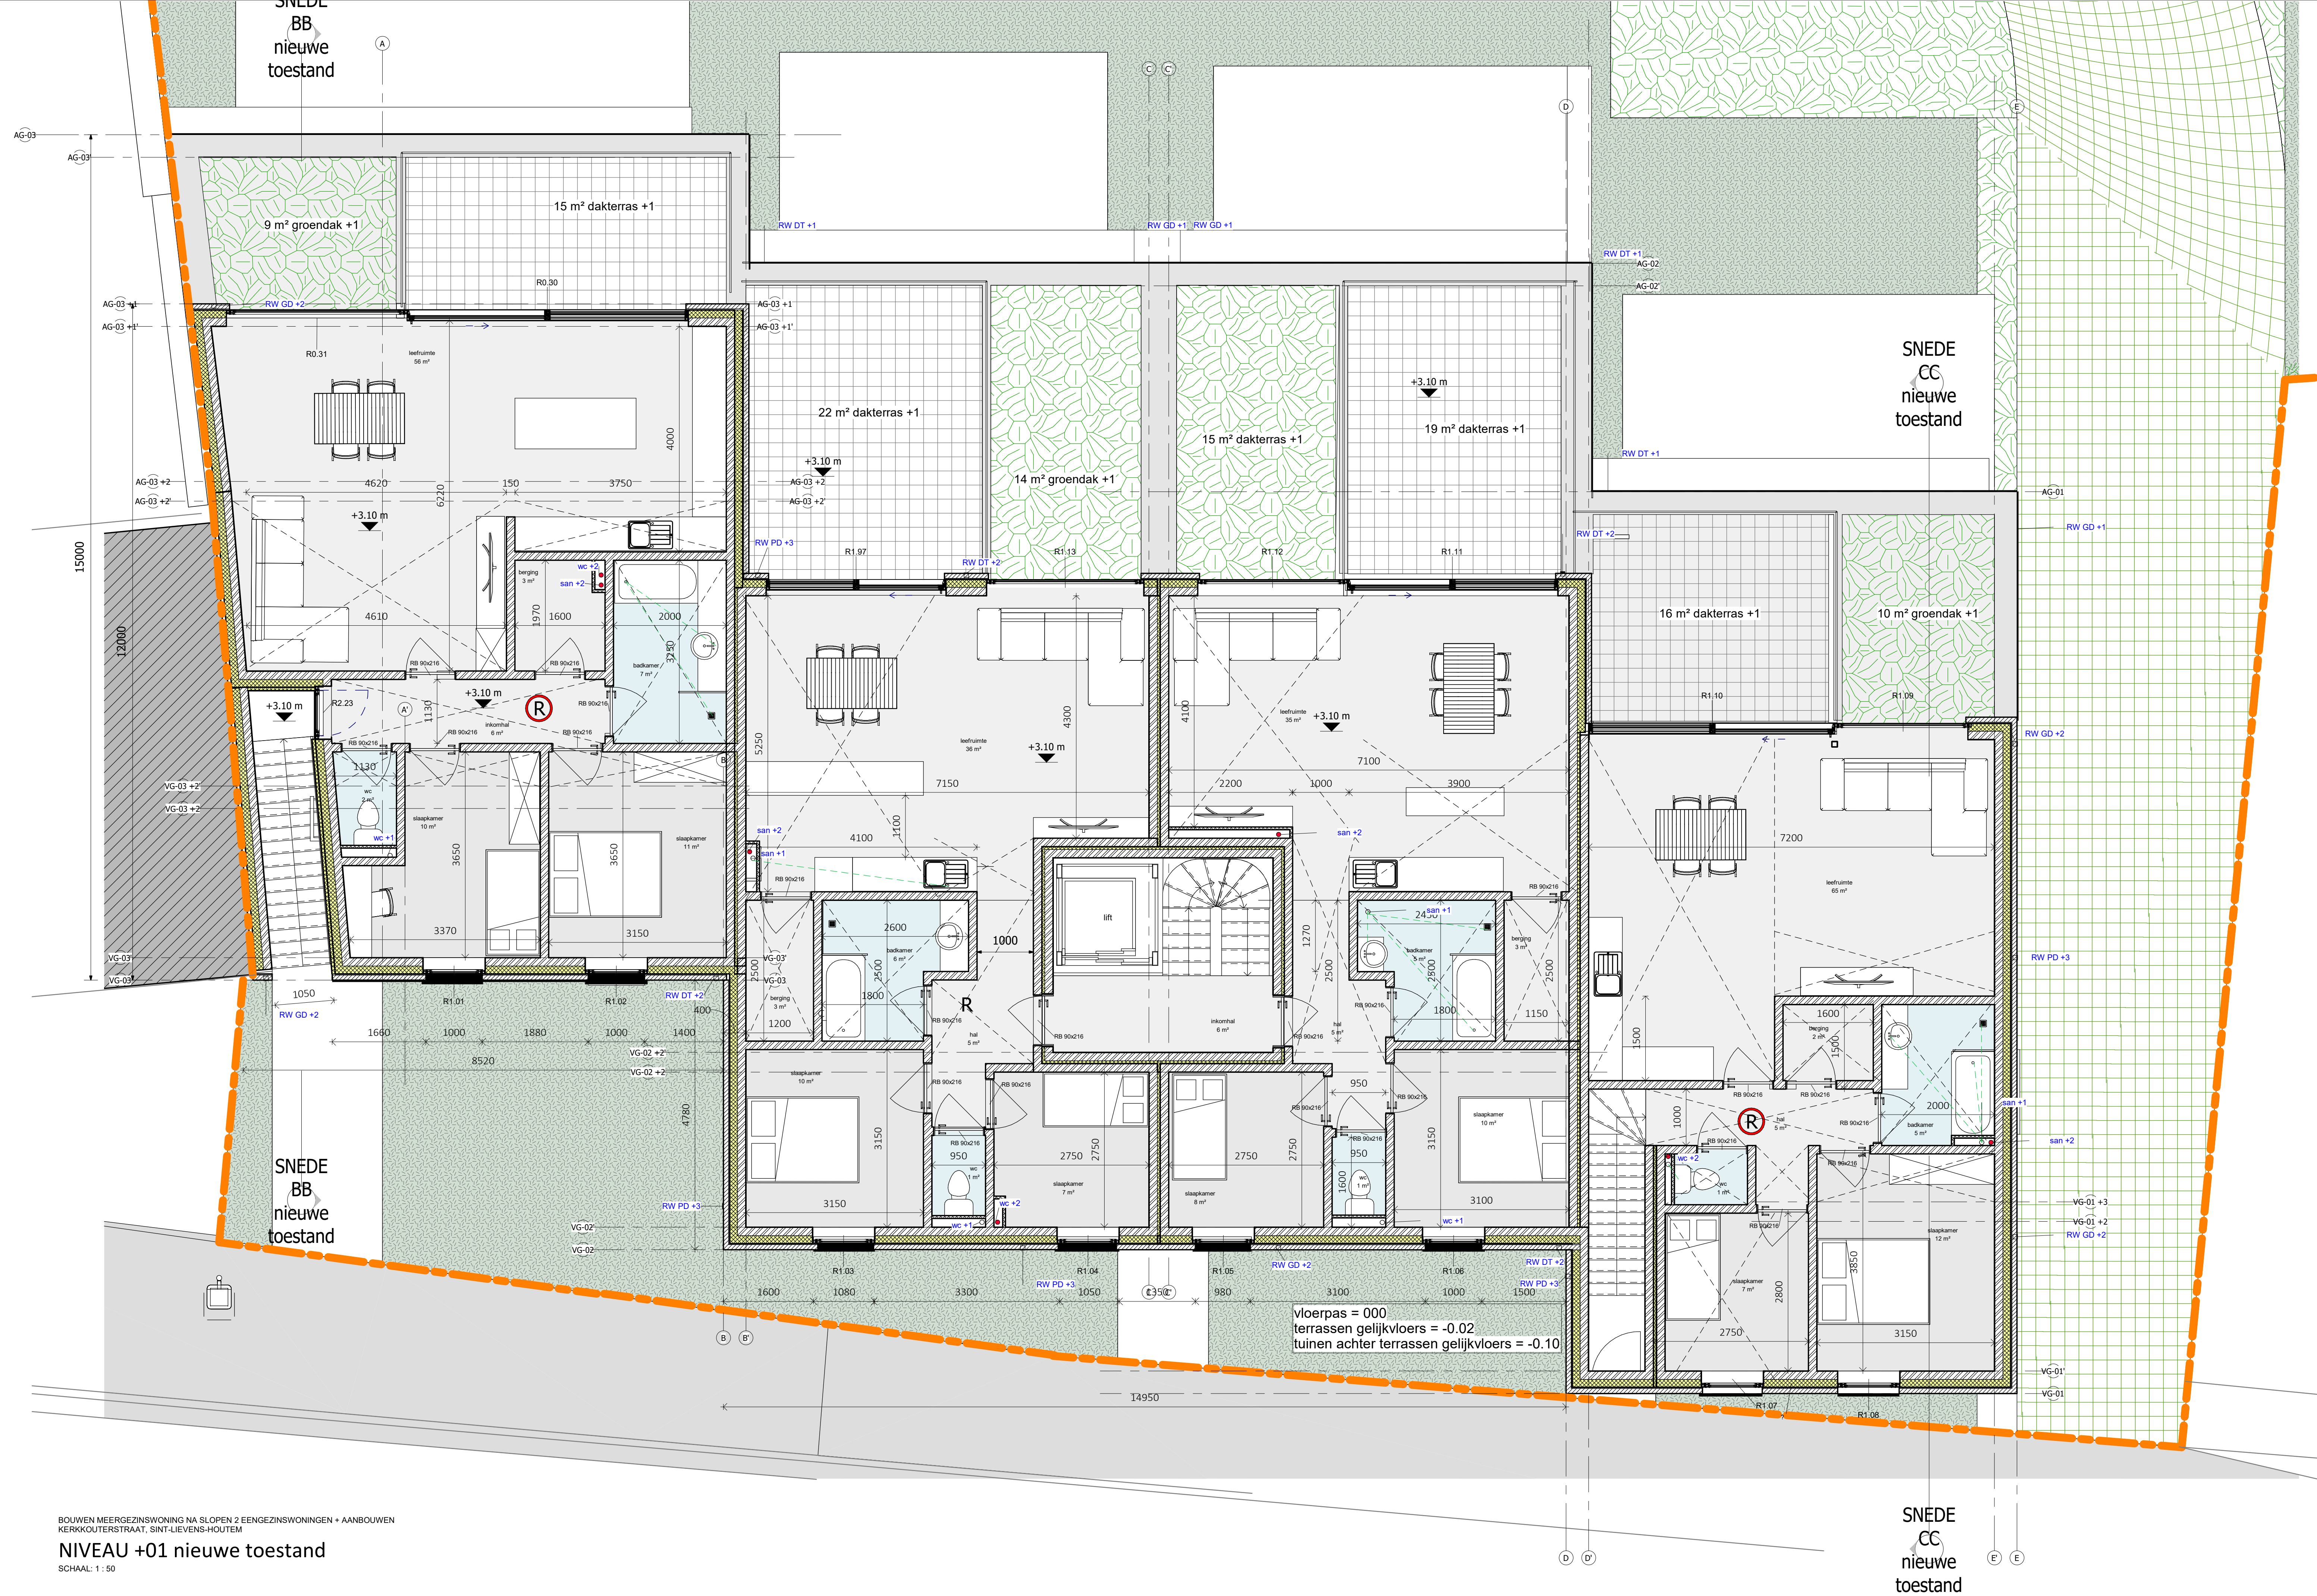

BOUWEN MEERGEZINSWONING NA SLOPEN 2 EENGEZINSWONINGEN + AANBOUWEN
KERKKOUTERSTRAAT, SINT-LIEVENS-HOUTEM

NIVEAU +01 nieuwe toestand

SCHAAL: 1 : 50

SNEDE
CC
nieuwe
toestand