


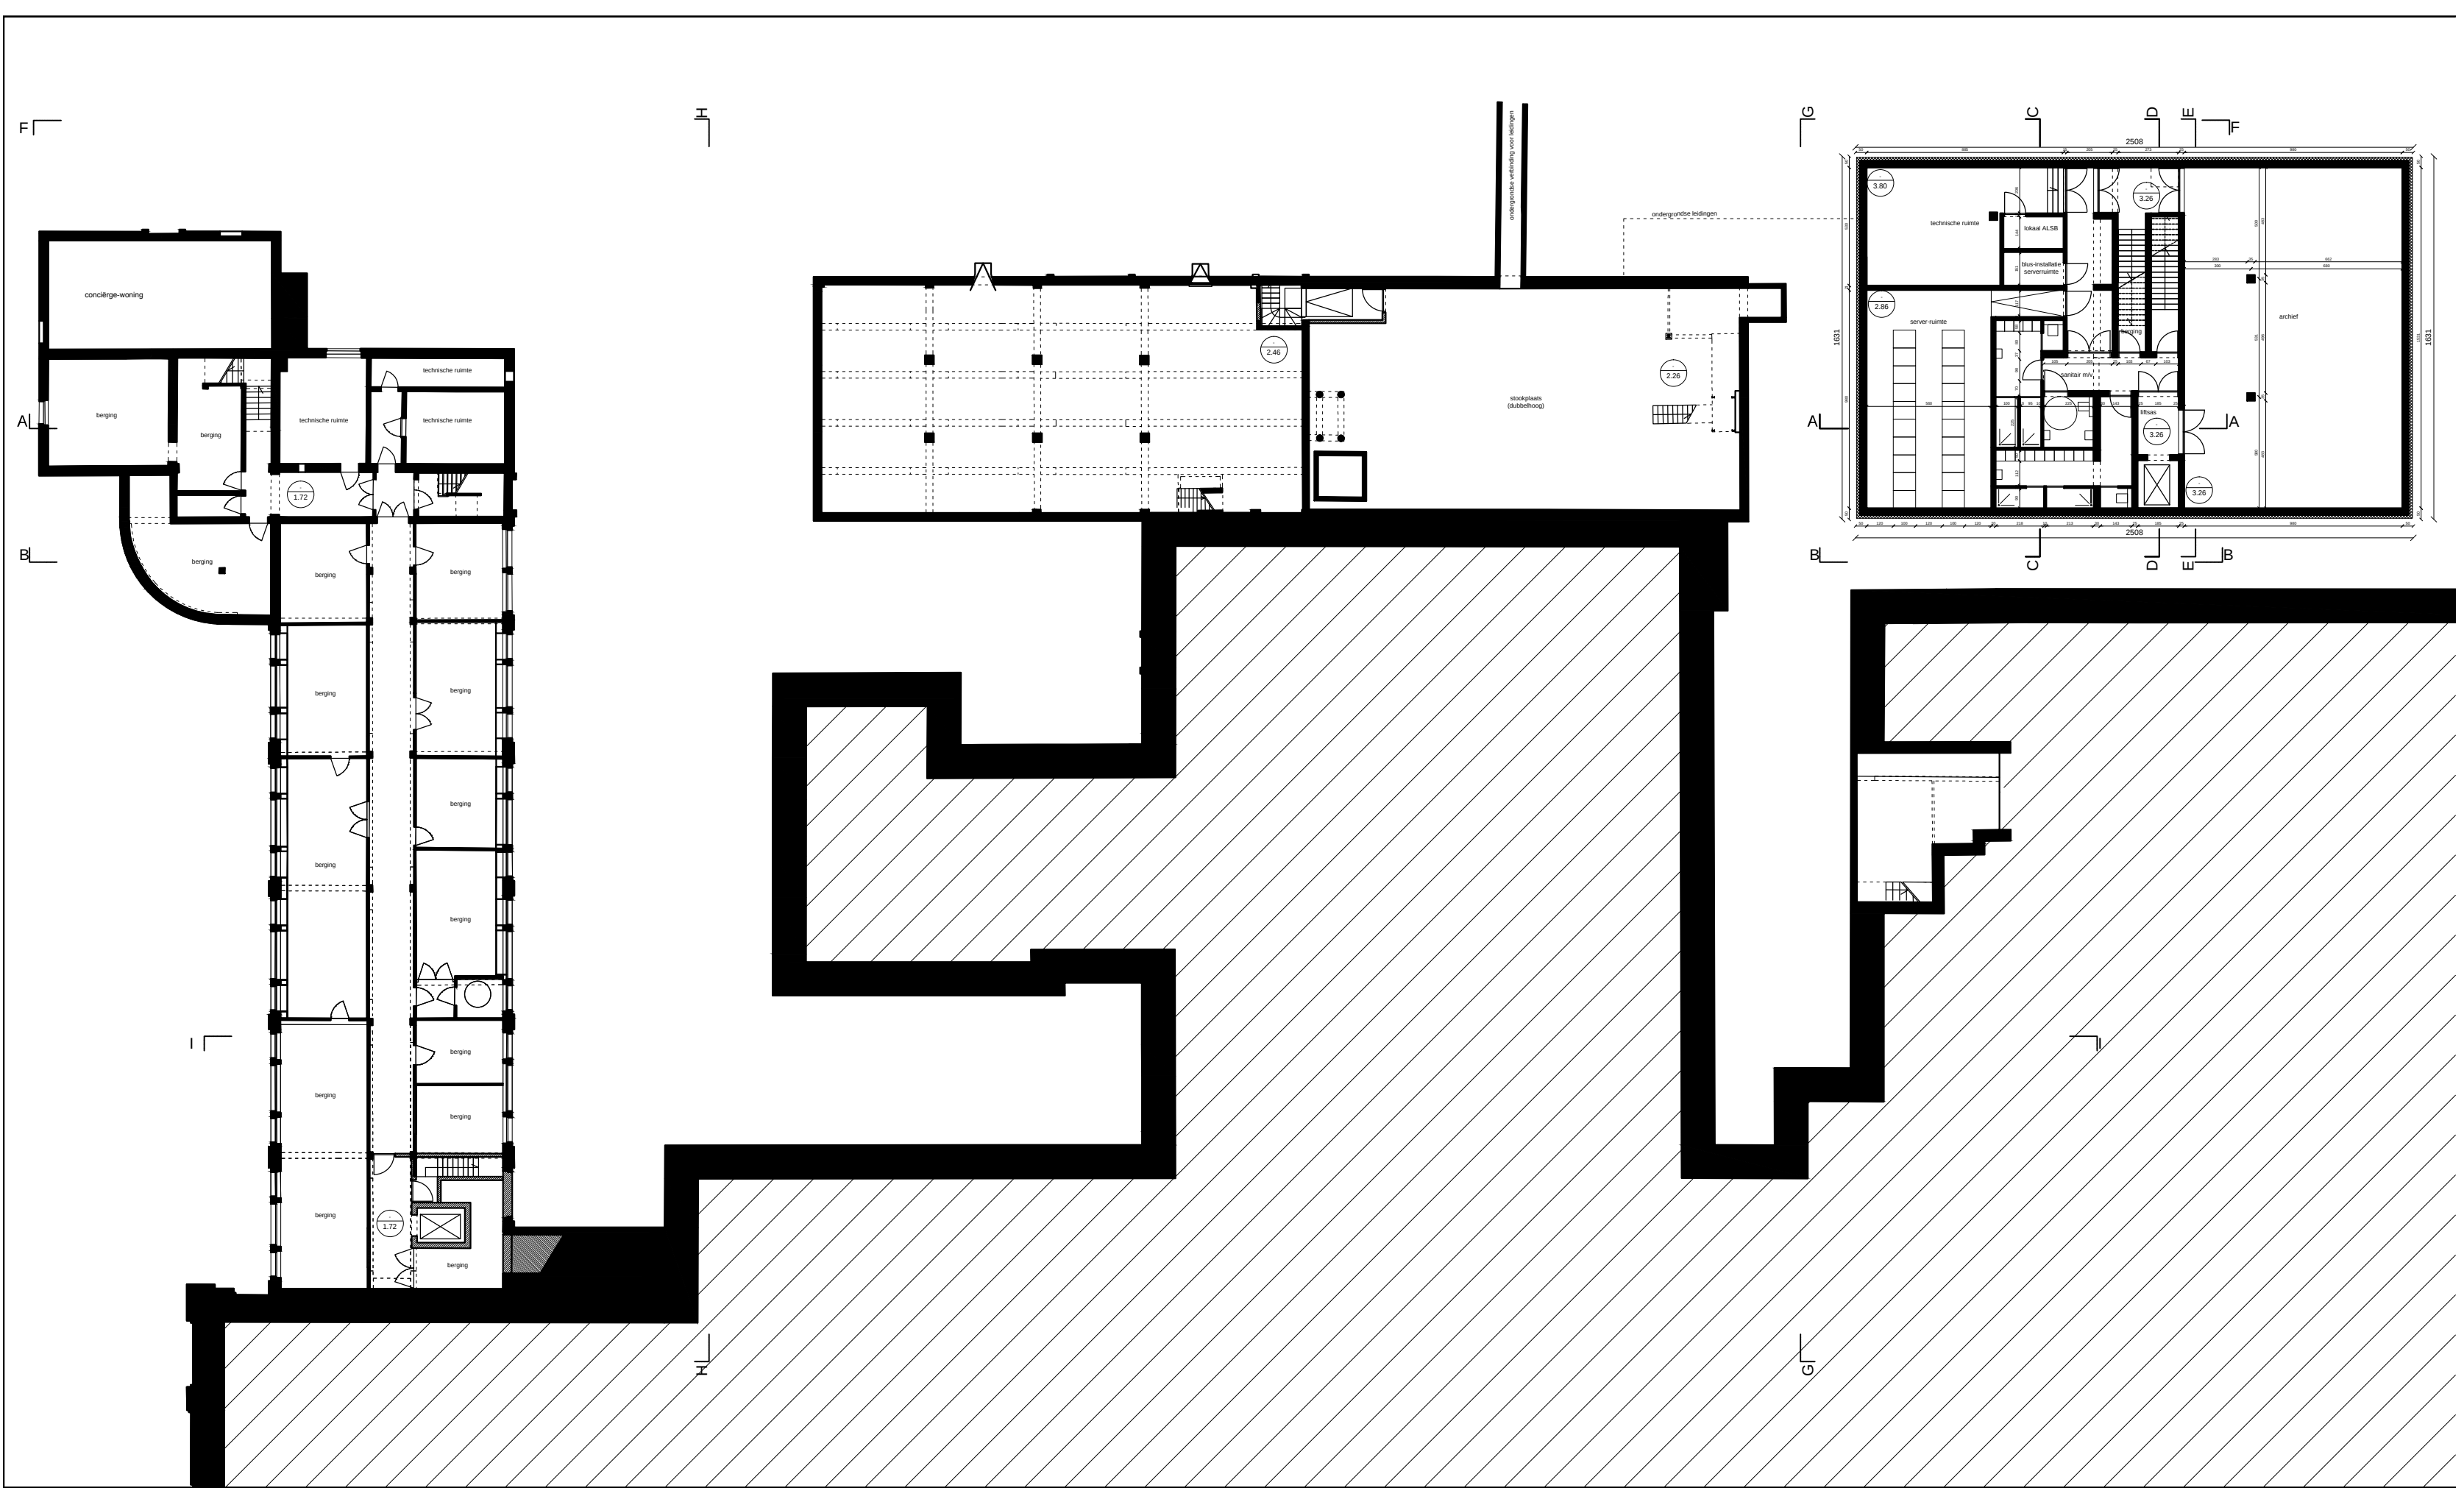

Waterbouwkundig Laboratorium Borgerhout		Onderwerp	Datum		Schaal	V/H	Nummer	Index
Architecten Achtergael		Bouwheer	26-06-2015		1:250	H	6/33	x
tel : 09/ 267 00 80		Vlaamse Gemeenschap						
mail@achtergael.be		Fase						
		VO						

Alle maten op plan zijn indicatief en dienen ter plaatse door de aannemer te worden nagemeten. Alle structuurelementen dienen uitgevoerd te worden volgens voorschriften van de ir. stabiliteit. Onduidelijkheden, onvolledigheden, onverenigbaarheden, tegenstrijdigheden op en tussen de documenten opgesteld door de studiebureaus, de andere voorschriften, de richtlijnen van de fabrikant en de regels der kunst dienen opgemerkt en gemeld aan het bestuur. Alle documenten, maten, passen en hoeveelheden dienen gecontroleerd vooraf en tijdens de werken.