


TIJDELIJKE ERFDIENSTBAARHEID / WERKZONE	
	zone tijdelijke erfdienstbaarheid/ werkzone
	grens tijdelijke erfdienstbaarheid/ werkzone
	nummer grondinneming

Coördinaten hoekpunten werkzone Lambert 72 coördinaten (m)			
Nr	X	Y	Materiaal
d	73679.93	183809.63	NG
e	73682.94	183802.28	NG
f	73687.21	183804.48	NG
g	73684.20	183820.00	NG
h	73656.09	183825.35	NG
i	73658.75	183822.44	NG
j	73660.76	183817.08	NG
k	73658.93	183816.37	NG
l	73656.46	183824.16	NG
m	73659.57	183814.36	NG
n	73666.86	183793.98	NG
o	73667.93	183791.00	NG
p	73684.85	183744.01	NG
q	73692.14	183723.50	NG
r	73694.33	183724.60	NG
s	73702.23	183732.95	NG
t	73707.72	183739.37	NG
u	73709.62	183745.48	NG
NP = nieuwe paalsteen BS = bestaande paalsteen NG = niet gematerialiseerd			

Coördinaten extra vaste punten Lambert 72 coördinaten (m)			
Nr	X	Y	Materiaal
33	73648.57	183820.80	midden opgemeten deksel
34	73621.73	183858.64	midden opgemeten deksel

4	1	A	732/02
Opp.erfdienstb. = 0 m²			
Opp.werkz. = 15 m²			
5	1	A	731/02B
Opp.erfdienstb. = 0m²			
Opp.werkz. = 300m²			
6	1	A	731/02C
Opp.erfdienstb. = 0 m²			
Opp.werkz. = 12 m²			
7	1	A	732C
Opp.erfdienstb. = 0 m²			
Opp.werkz. = 1653 m²			

Tabel met tussnafstanden en verantwoording grensbepaling		
Hoekpunten	Afstand (m)	Verantwoording grensbepaling
d - e	7.94	OP
e - f	4.80	OP
f - d	8.91	OP
d - g	16.85	OP
g - h	9.72	OP
h - i	1.25	RL
i - j	2.85	OP
j - k	5.72	OP
k - l	1.97	OP
l - m	2.11	RL
m - n	21.64	RL
n - e	18.09	OP
n - o	3.17	RL
o - p	49.94	RL
p - q	21.76	RL
q - r	2.44	N
r - s	11.49	N
s - t	8.45	N
t - u	6.40	N
u - f	63.11	OP
N = nieuwe ontworpen rooipijlen AB = Afsn. van de buurtwegen KS = Afsn. van de waterlopen KS = Kustwaaier schied OP = Opmetingen PL = Plan landmeter BS = Bestaande afmeting MD = Middele verdeling		

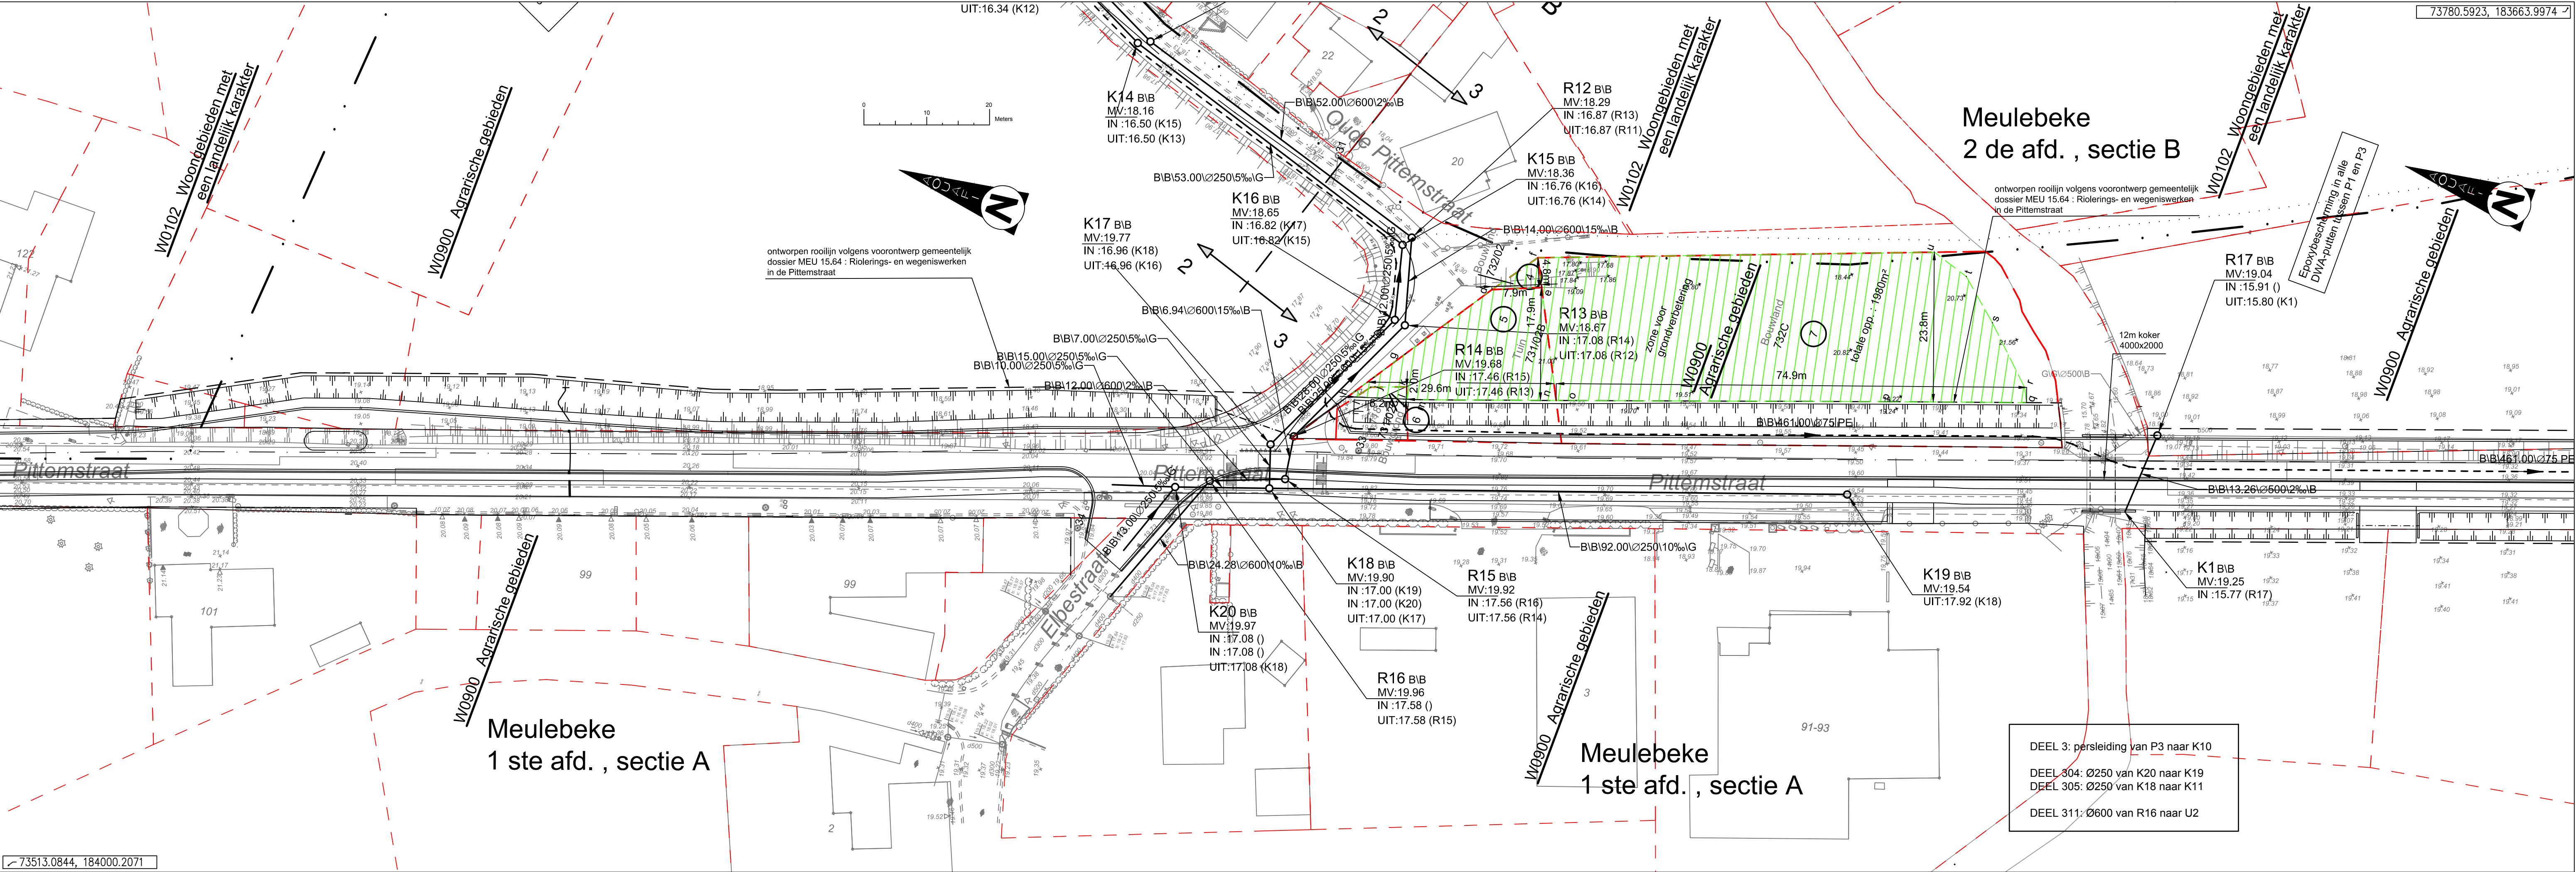



Aquafin NV
Dijkstraat 8
2630 Aartselaar
Tel.: 03 450 45 11
www.aquafin.be

Provincie:
Stad/Gemeente:

WEST-VLAANDEREN
MEULEBEKE

Projectnaam:
Projectnummer:
Titel:

Prioritaire riolering Pitterstraat
23326
Grondverweringsplan
Pitterstraat - innemingen nrs 4 , 5 , 6 en 7

Voor NV Aquafin
Getuigen en goedgekeurd:
Expert Grondvererving
Willy Vander Donck
Landmeter Expert, beëdigd door
de Rechtbank van eerste aanleg
te Gent
Ingeschreven op het Tableau
van de Federale Reken van
Landmeters-Experten
LAN 040895

Plannummer
23326/1-3-5.3/3

Nr.	Datum.	Historiek	
1/	17/08/2018	Grondverweringsdossier - proefstel	GD
2/	06/03/2019	Grondverweringsdossier - proefstel versie 2	GD
3/	22/05/2019	Definitief grondverweringsdossier	GD

Gezien en Goedgekeurd om te worden
bijevoegd bij het min. besl. nr.

De Vlaamse minister van Omgeving,
Natuur en Landbouw.
Koen Van de Heuvel

Schaal:
1/500

Plan opp.:
0,62 m²
1050'594

Dossiernummer STB
17.49
Dossiernummer aannemer

Bestandsnaam:
MEU1749-GRV-GR-2019-05-22.dwg