
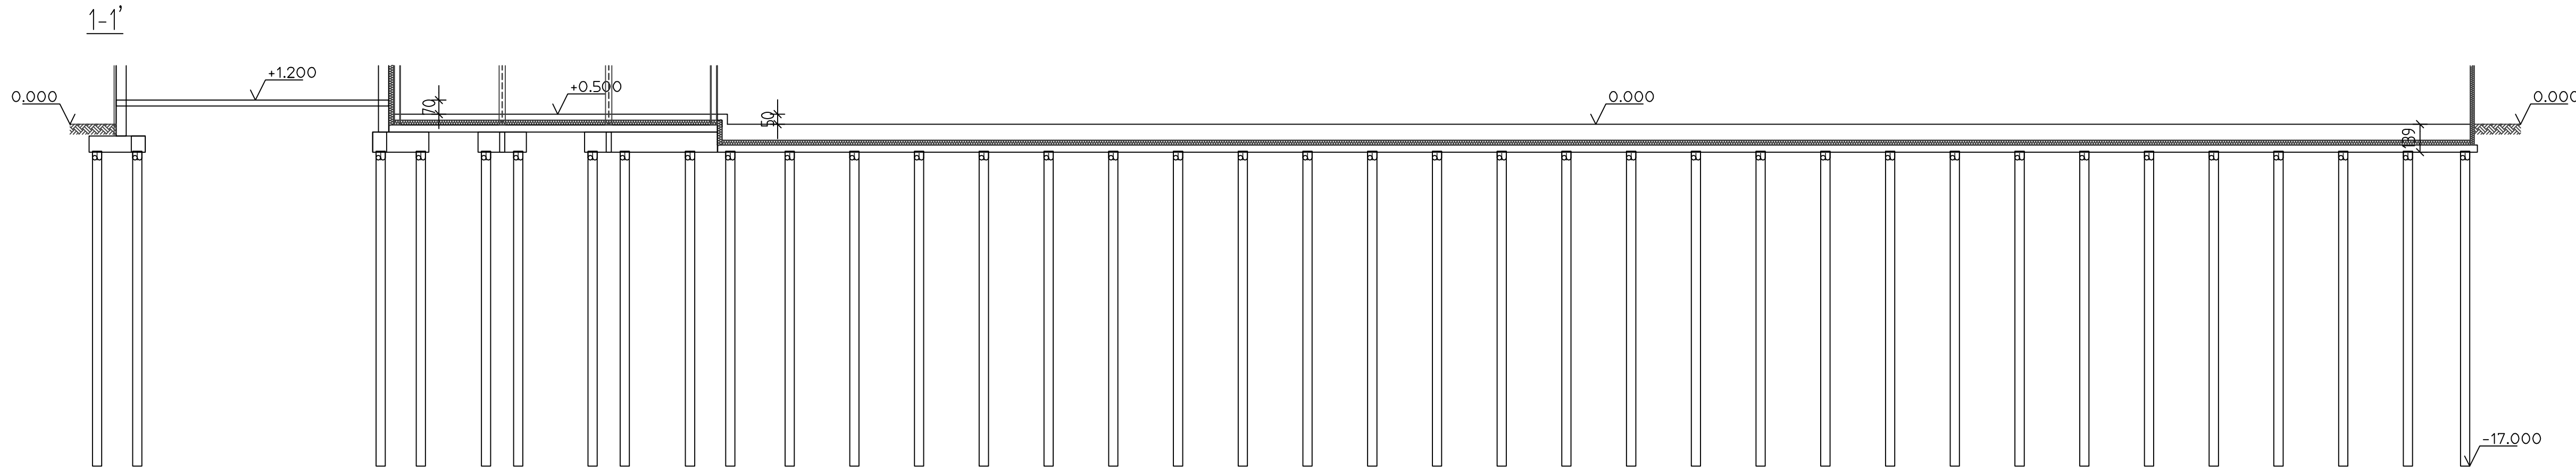


Implanting palenplan

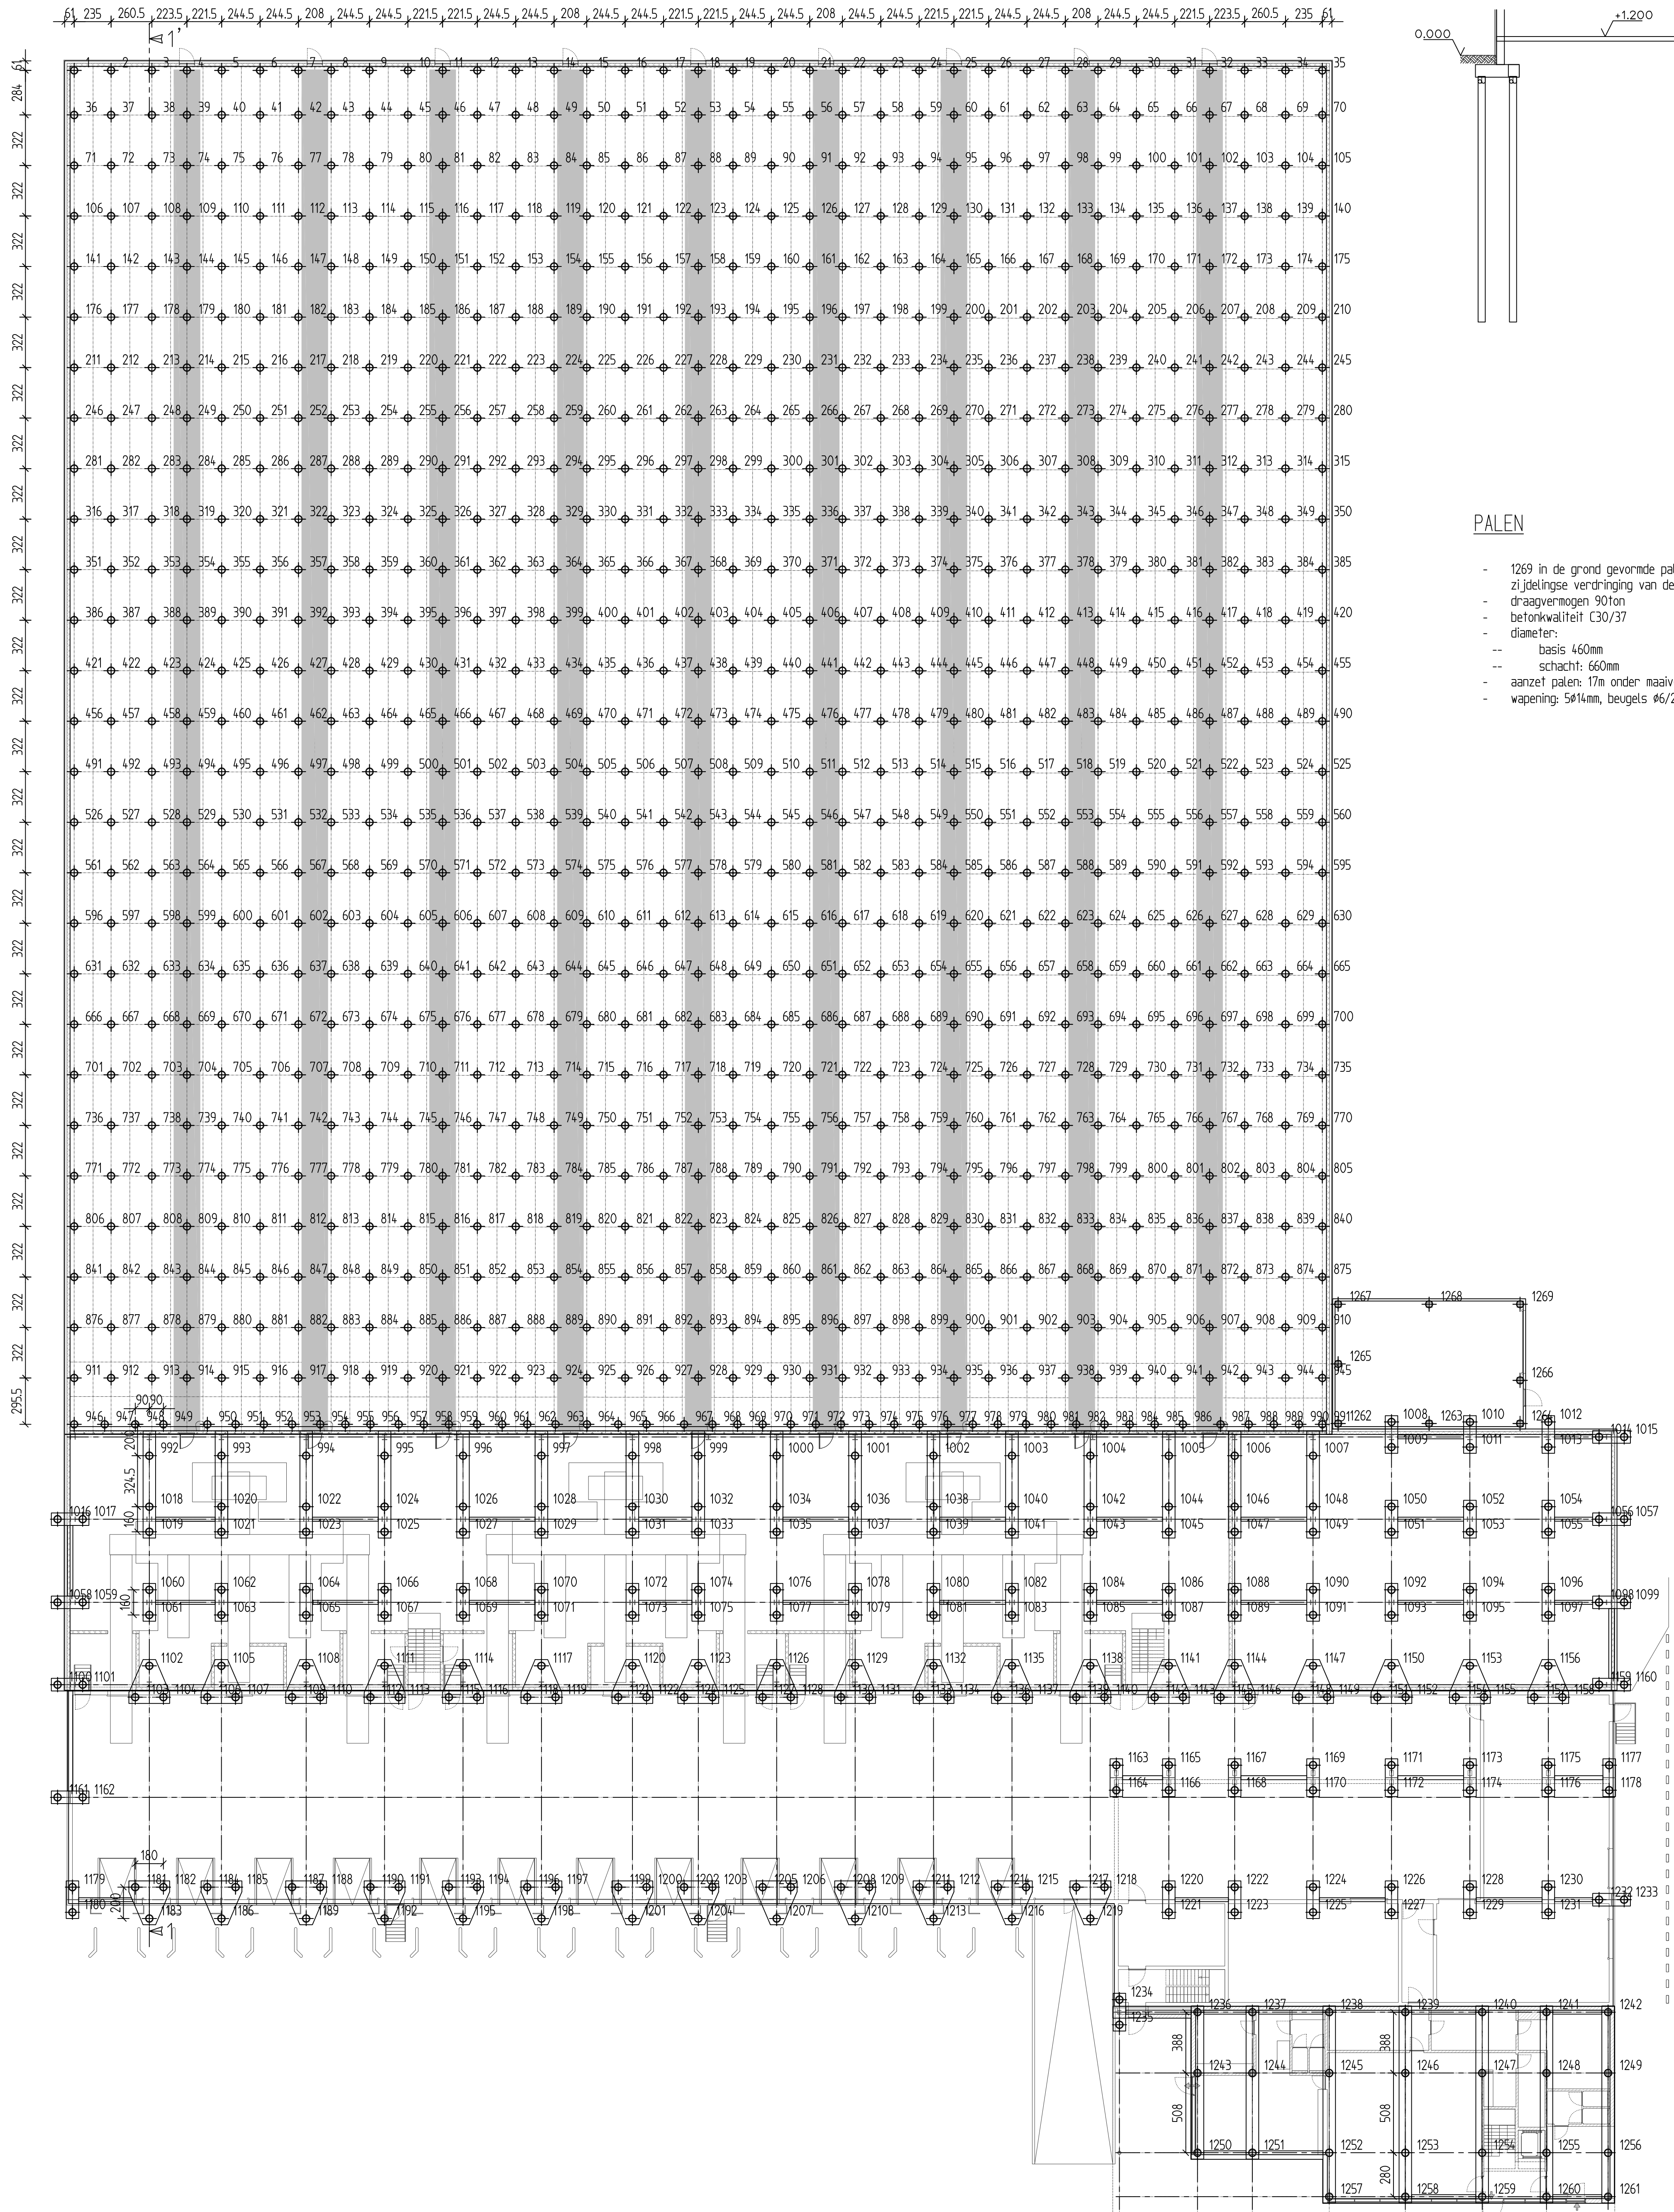

PALEN

- 1269 in de grond gevormde palen door dubbele zijdelingse verdringing van de bodem
- draagvermogen 90ton
- betonkwaliteit C30/37
- diameter:
 - basis: 460mm
 - schacht: 660mm
- aantal palen: 17m onder maaiveld
- wapening: 5ø14mm, beugels ø6/20cm

HOOGSTAPELMAGAZIJN met BURELEN

Nijverheidslaan 6 8560 Wevelgem

BOUWHEER bvba Vanmarcke-Foulon

8560 Gullegem

ARCHITECT GC Architecten

8760 Meulebeke

STUDIEBUREEL bvba Studiebureel Vansteelandt

Jan Van Eycklaan 2, 8820 Torhout

tel: 050/211185 fax: 050/215664

Plan nr. 1 Implanting palen

Wijzigingen : Schaal : 1:200, 1:20 09.12.19

A		
B		
C		
D		