



RAPPORT 819

Archeologienota
Hasselt, Rapertingenstraat 72
Uitbreiding van een brasserie met
omgevingswerken

BIJLAGEN

Inge Van de Staey & Petra Driesen
December 2019



BIJLAGEN

Bijlage 1: Periodentabel A4

Bijlage 2: Kadasterplan

Bijlage 3: Afbeeldingenlijst


Bijlage 4: Fotografisch verslag

Bijlage 5: Bestaande toestand (a: Inplantingsplan; b: Niveau 0; c: Niveau -1; d: Snede)

Bijlage 6: Ontworpen toestand (a: Inplantingsplan, b: Niveau 0; c: Niveau -1; d: Snede; e:
Terreinprofiel; f: Visualisaties)

Bijlage 7: Legende plannen

Bijlage 8: Overzichtsplan aanwezige nutsleidingen op bestaande toestand (BT)

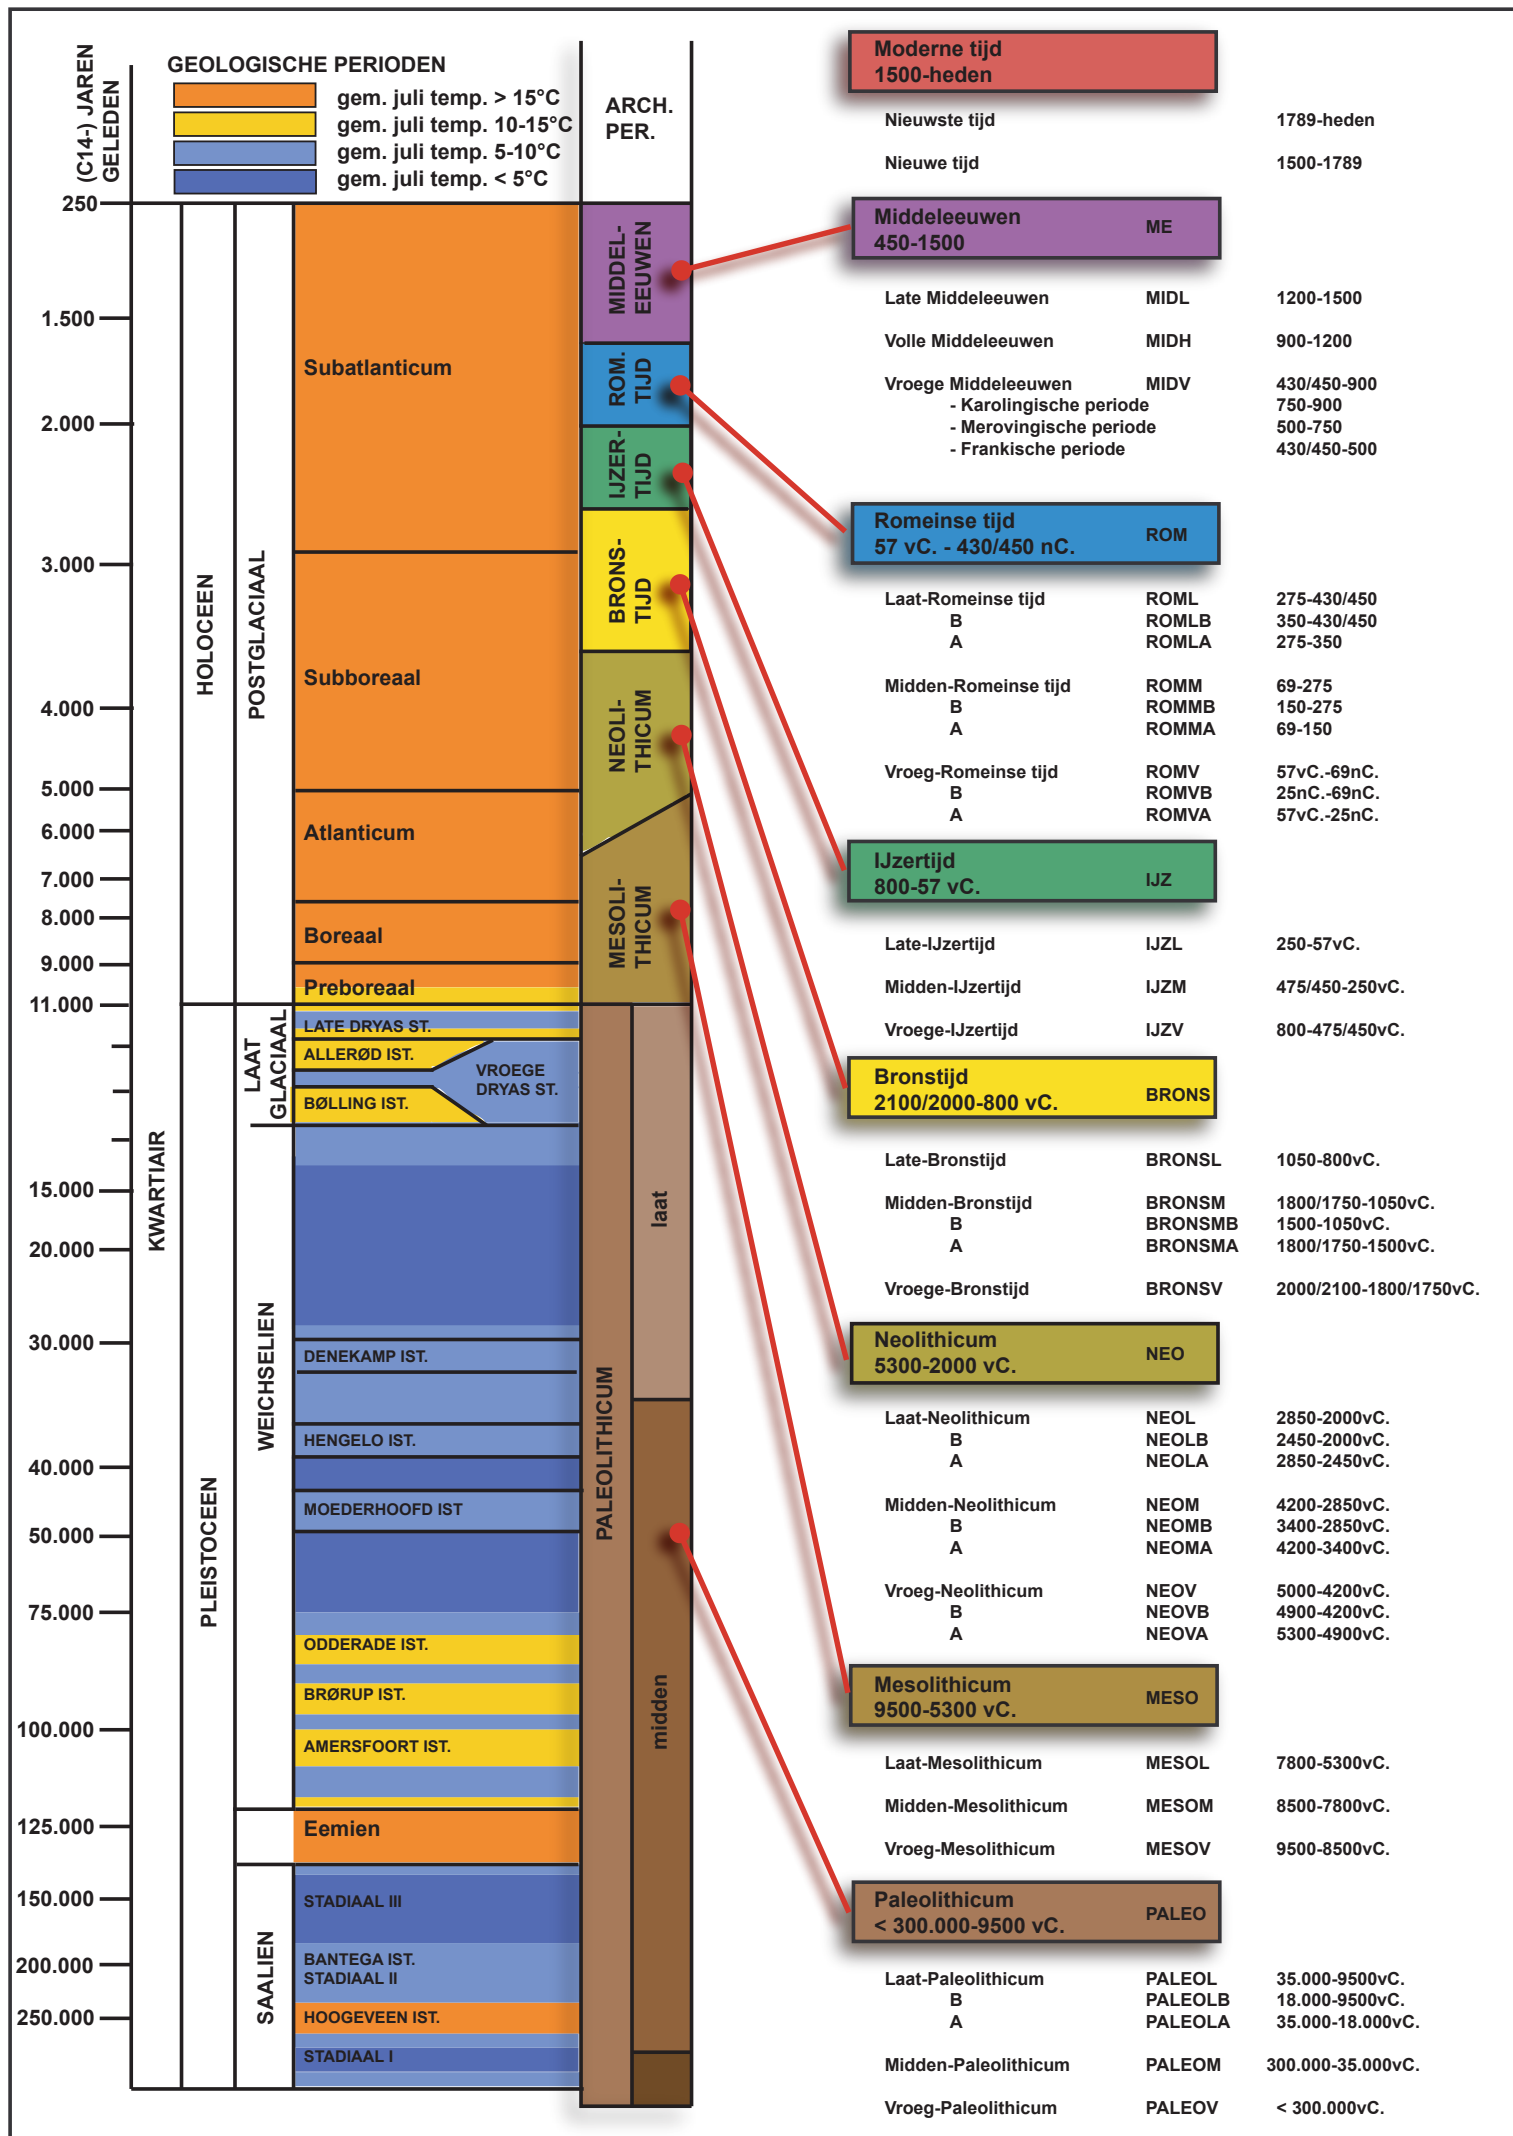




Gecentreerd op: HASSELT 8 AFD

Algemene Administratie van de Patrimoniumdocumentatie

Meest recente toestand


Schaal: 1/1000

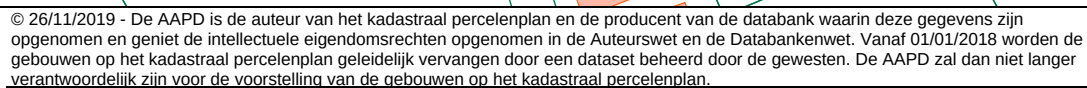


Nr	Type	Soort	Onderwerp	Aanmaakschaal	Aanmaakwijze	Aanmaakdatum	Opmerking
1	Plan	Kadasterplan	Locatie onderzoeksterrein	1.1500	Digitaal(Qgis/geopunt)	27/11/2019	/
2	Kaart	Topografische kaart	Locatie onderzoeksterrein	1.10 000	Digitaal (Qgis/Cartoweb)	27/11/2019	/
3	Plan	Ontwerpplan	Inplanting	1.1000	Digitaal (BartStevens architectenburo bvba)	/	Bijlage 6a
4	Schets	Ontwerpplan	Visualisatie	/	Digitaal (BartStevens architectenburo bvba)	/	/
5	Foto	Orthofoto	Huidige situatie	1.1500	Digitaal (Qgis/Geopunt)	27/11/2019	/
6	Plan	Digitaal hoogtemodel	DHM omgeving	1.20 000	Digitaal (Qgis/Geopunt)	27/11/2019	/
7	Plan	Digitaal hoogtemodel (detail)	DHM terrein	1.1500	Digitaal (Qgis/Geopunt)	27/11/2019	/
8	Plan	Kadasterplan	Situering & hoogteprofielen	1.1500	Digitaal (Qgis/Geopunt)	27/11/2019	/
9	Kaart	Tertiaire kaart	Tertiaire ondergrond	1.15 000	Digitaal (Qgis/Geopunt)	27/11/2019	/
10	Kaart	Quartairprofieltypekaart	Quartaire ondergrond	1.15 000	Digitaal (Qgis/Geopunt)	27/11/2019	/
11	Kaart	Bodemkaart	Bodemtypes	1.5 000	Digitaal (Qgis/Geopunt)	27/11/2019	/
12	Kaart	Bodemosiekaart	Potentiële erosie per perceel	1.5 000	Digitaal (Qgis/Geopunt)	27/11/2019	/
13	Kaart	Historische kaart	Villaretkaart (1745-1748)	1.10 000	Digitaal (Qgis/Geopunt)	27/11/2019	/
14	Kaart	Historische kaart	Ferrariskaart (1771-1778)	1.10 000	Digitaal (Qgis/Geopunt)	27/11/2019	/
15	Kaart	Historische kaart	Atlas de buurtwegen (1841)	1.5 000	Digitaal (Qgis/Geopunt)	27/11/2019	/
16	Kaart	Historische kaart	Topografische kaart Vandermaelen (1846-1854)	1.5 000	Digitaal (Qgis/Geopunt)	27/11/2019	/
17	Kaart	Historische kaart	Topografische kaart uit 1873	1.7500	Digitaal (Qgis/Cartesius)	27/11/2019	/
18	Kaart	Historische kaart	Topografische kaart uit 1904	1.7500	Digitaal (Qgis/Cartesius)	27/11/2019	/
20	Kaart	Historische kaart	Topografische kaart uit 1969	1.7500	Digitaal (Qgis/Cartesius)	27/11/2019	/
21	Foto	Orthofoto	Orthofoto 1971	1.1500	Digitaal (Qgis/Geopunt)	27/11/2019	/
22	Foto	Historische foto	Zicht bebouwing	/	Digitaal (www.hasel.be)	/	/
23	Foto	Orthofoto	Orthofoto 1979-1990	1.1500	Digitaal (Qgis/Geopunt)	27/11/2019	/
24	Foto	Orthofoto	Orthofoto 2000-2003	1.1500	Digitaal (Qgis/Geopunt)	27/11/2019	/
25	Plan	Centraal archeologische inventaris	Locaties en gebeurtenissen	1.20 000	Digitaal (Qgis/Geo.onroerendergoed.be)	27/11/2019	/
26	Plan	Digitaal hoogtemodel	DHM en gezette controleboringen	1.1500	Digitaal (Qgis/Geopunt)	2/12/2019	/
27	Foto	Profielfoto	Controleboring BP1	/	Digitaal (Aron bvba)	2/12/2019	/
28	Foto	Profielfoto	Controleboring BP5	/	Digitaal (Aron bvba)	2/12/2019	/
29	Foto	Profielfoto	Controleboring BP3	/	Digitaal (Aron bvba)	2/12/2019	/
30	Foto	Profielfoto	Controleboring BP4	/	Digitaal (Aron bvba)	2/12/2019	/
31	Plan	Overzichtsplan	Aanwezige nutsleidingen	1.400	Digitaal (CAD/KLIP)	27/11/2019	Bijlage 8
32	Schema	Tekening	Hypothetische gradiëntzone	/	Deeben, J. & E. Rensink (2005	5/06/2019	/
33	Schema	Beslissingsboom	Verder onderzoek	/	Digitaal (CGP)		/





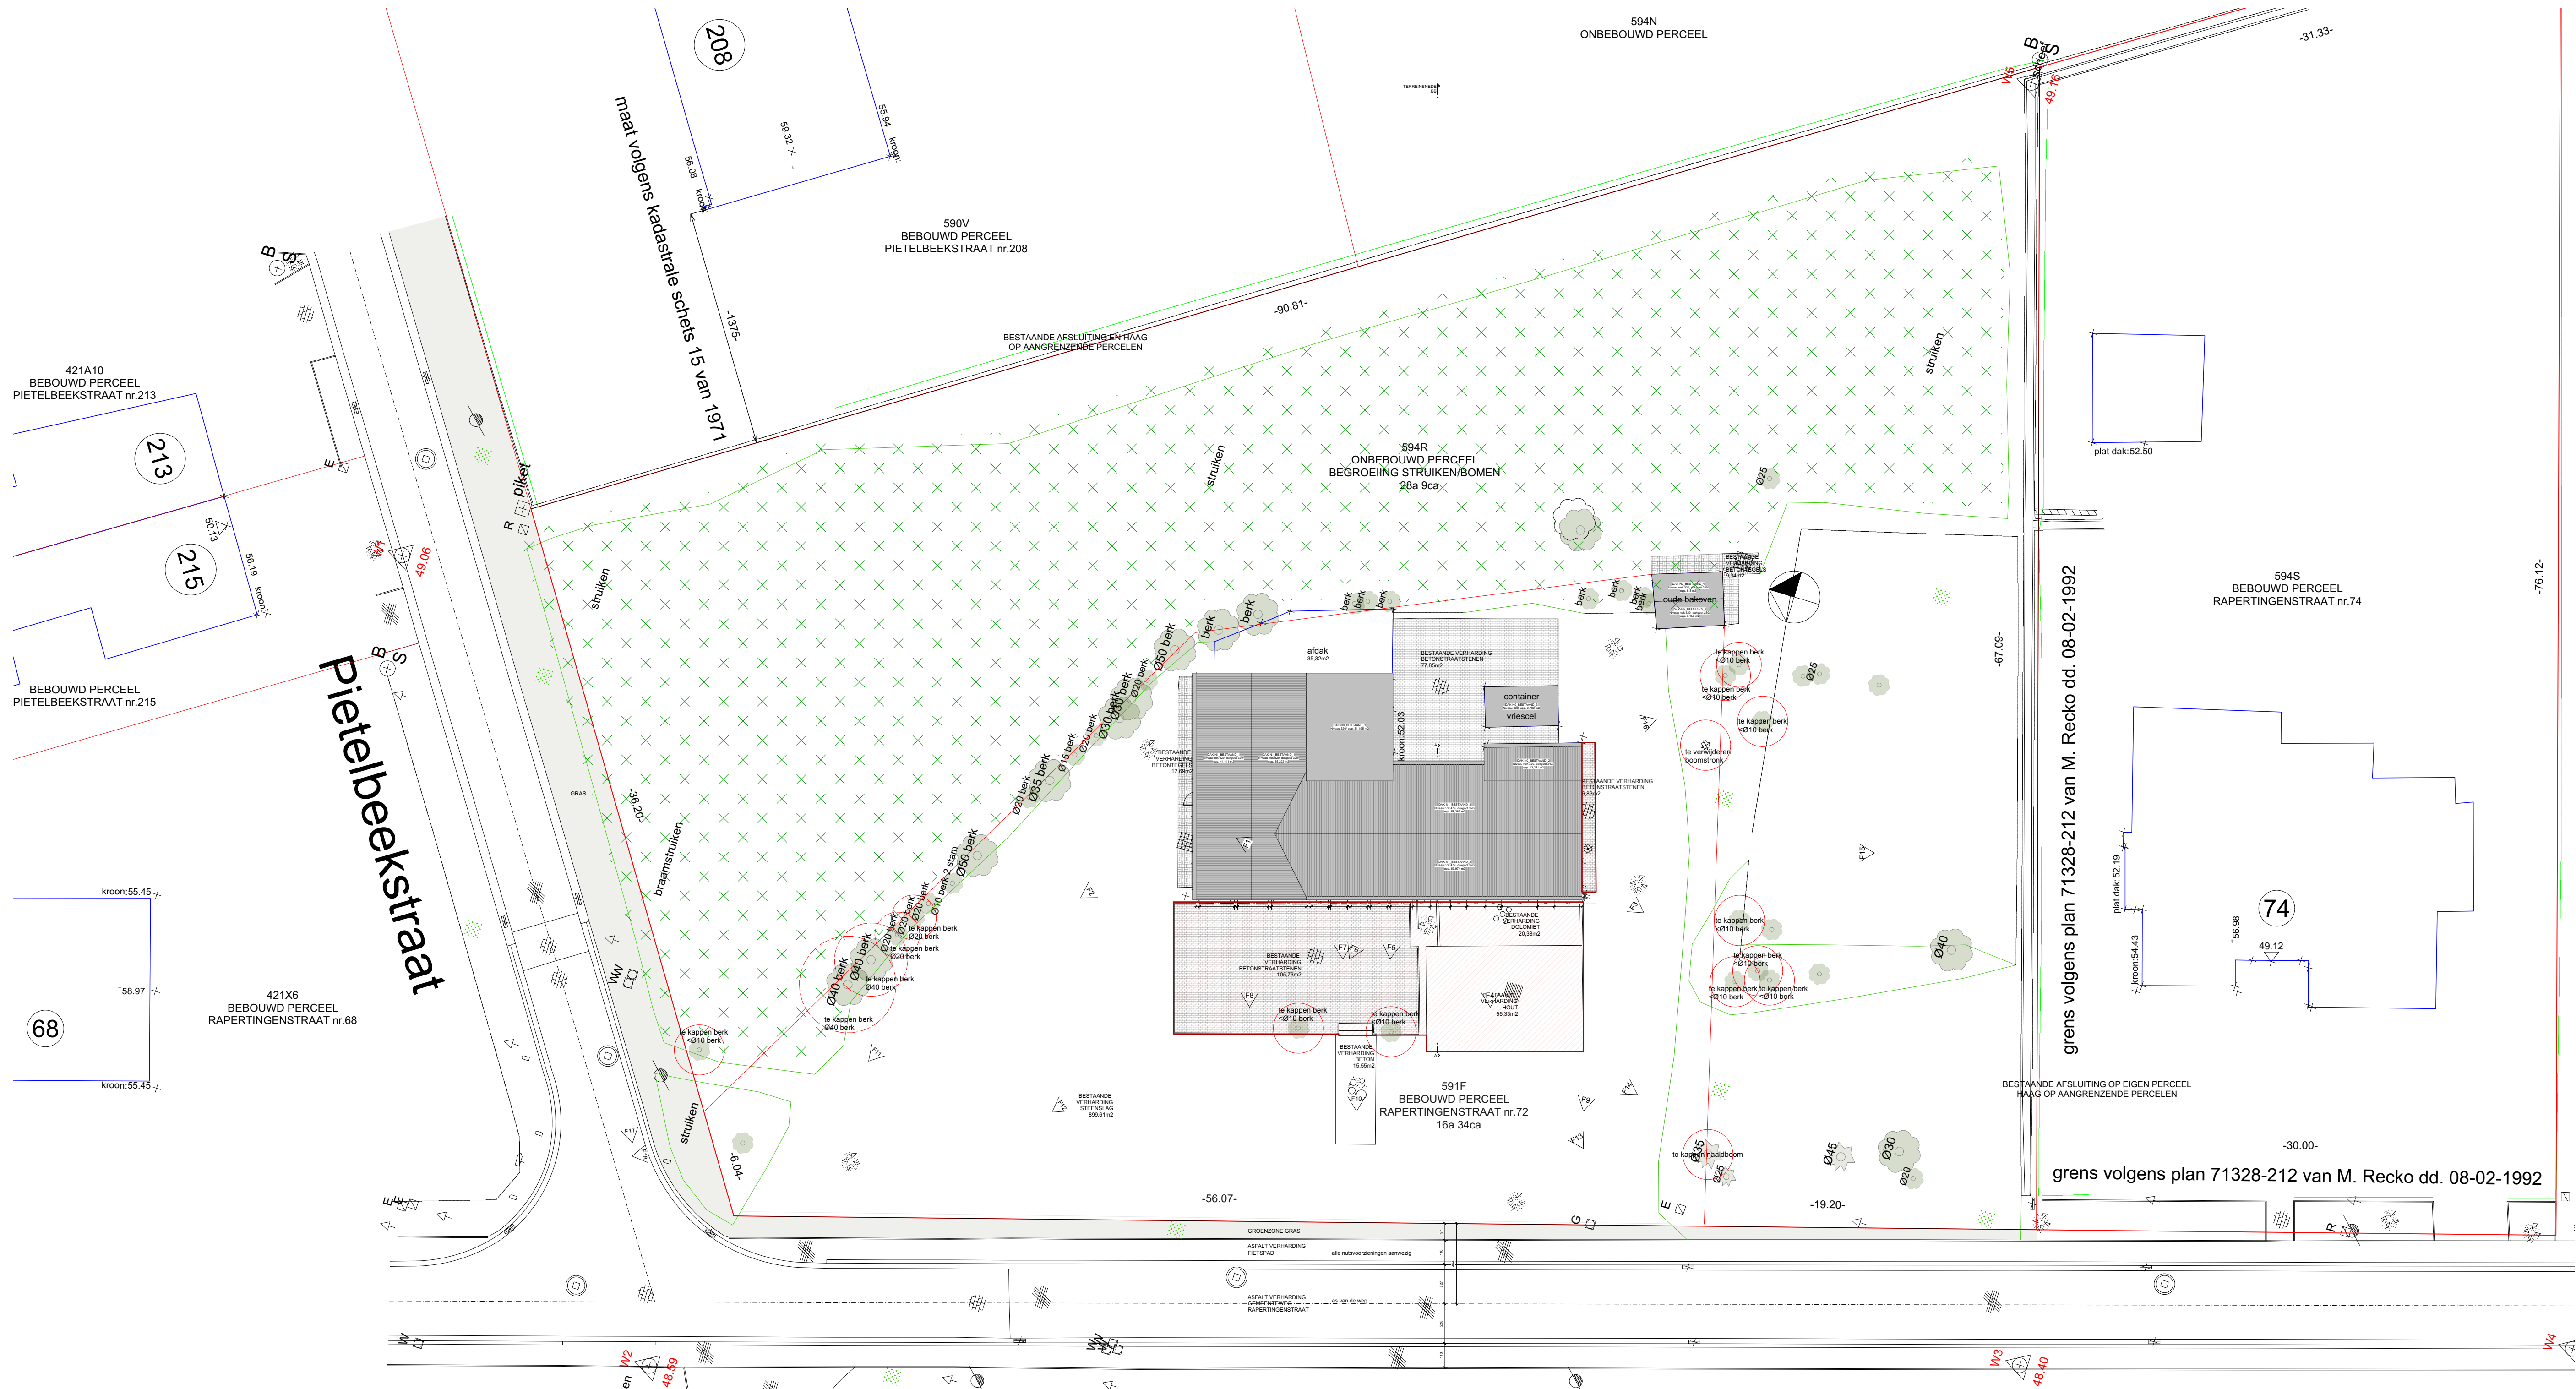

Rapertingenstraat

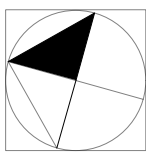

KRISTOF VANGRONSVELD

Naam klant

DE KLEINE TAFEL


Projectnaam

INPLANTINGSPLAN BESTAAND SCHAAL 1/200

Plan



bartstevens
architectenburo bvba
1011726262 1011726363 gsm0475896946
www.architectstevens.be

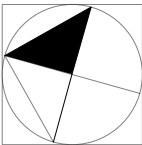

KRISTOF VANGRONSVELD

Naam klant

DE KLEINE TAFEL


Projectnaam


GRONDPLAN -01 BESTAAND SCHAAL 1/100

Plan



bartstevens
architectenburo bvba
t011726262 f011726363 gsm0475896946
www.architectstevens.be

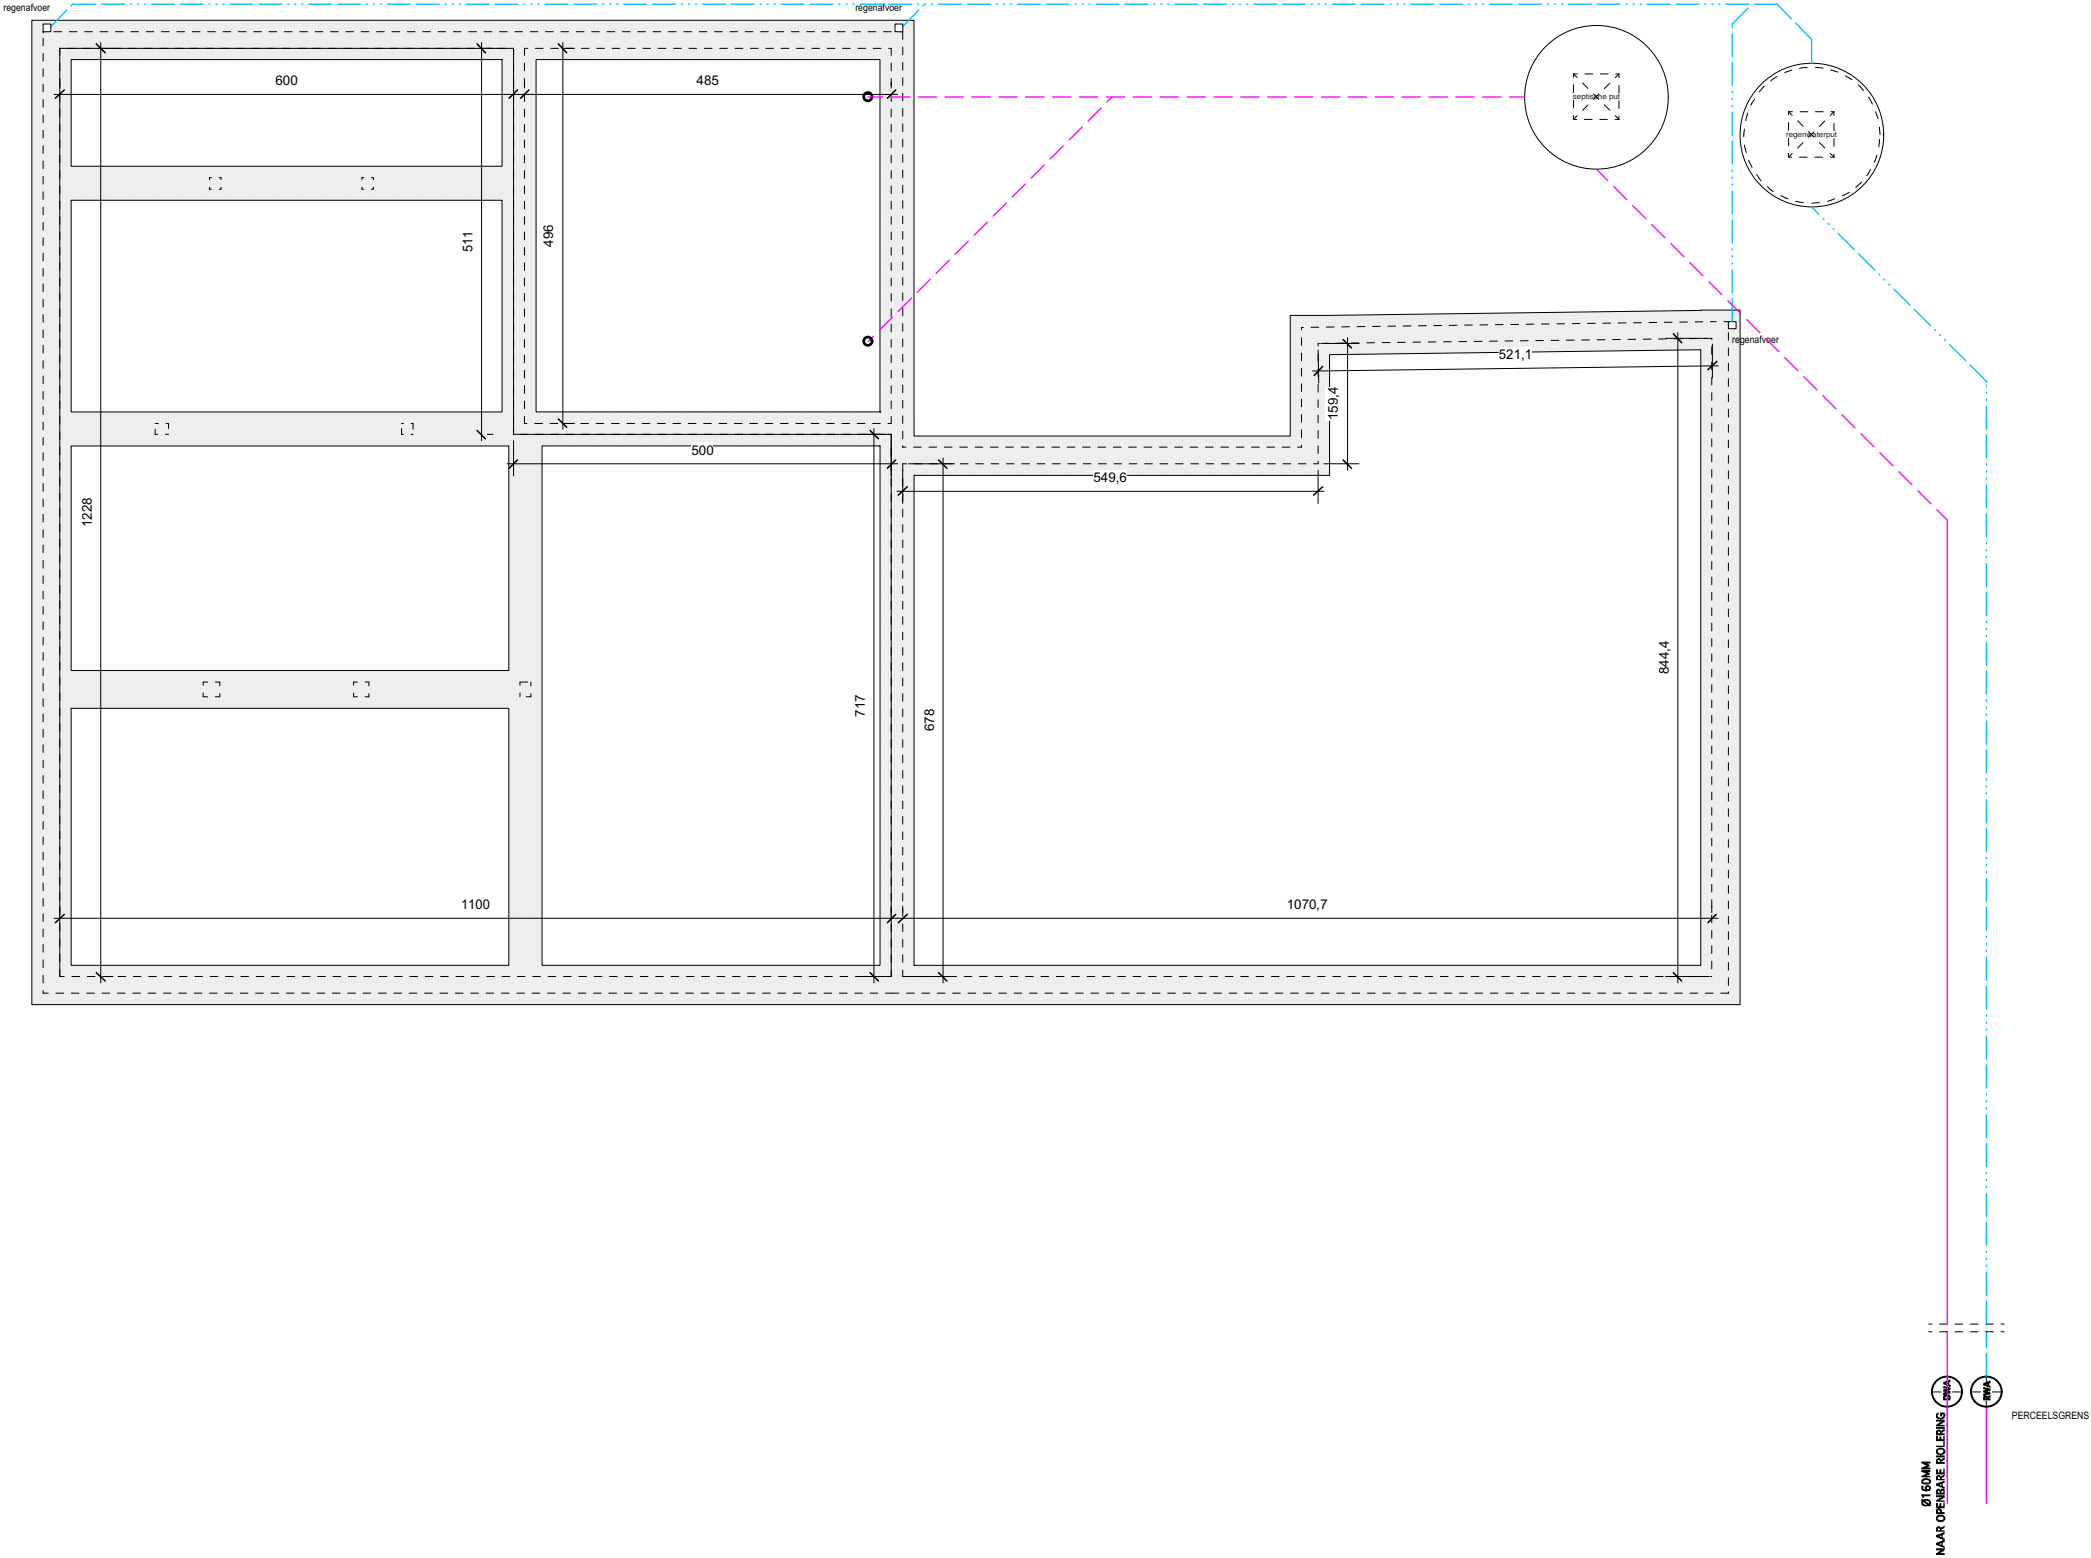

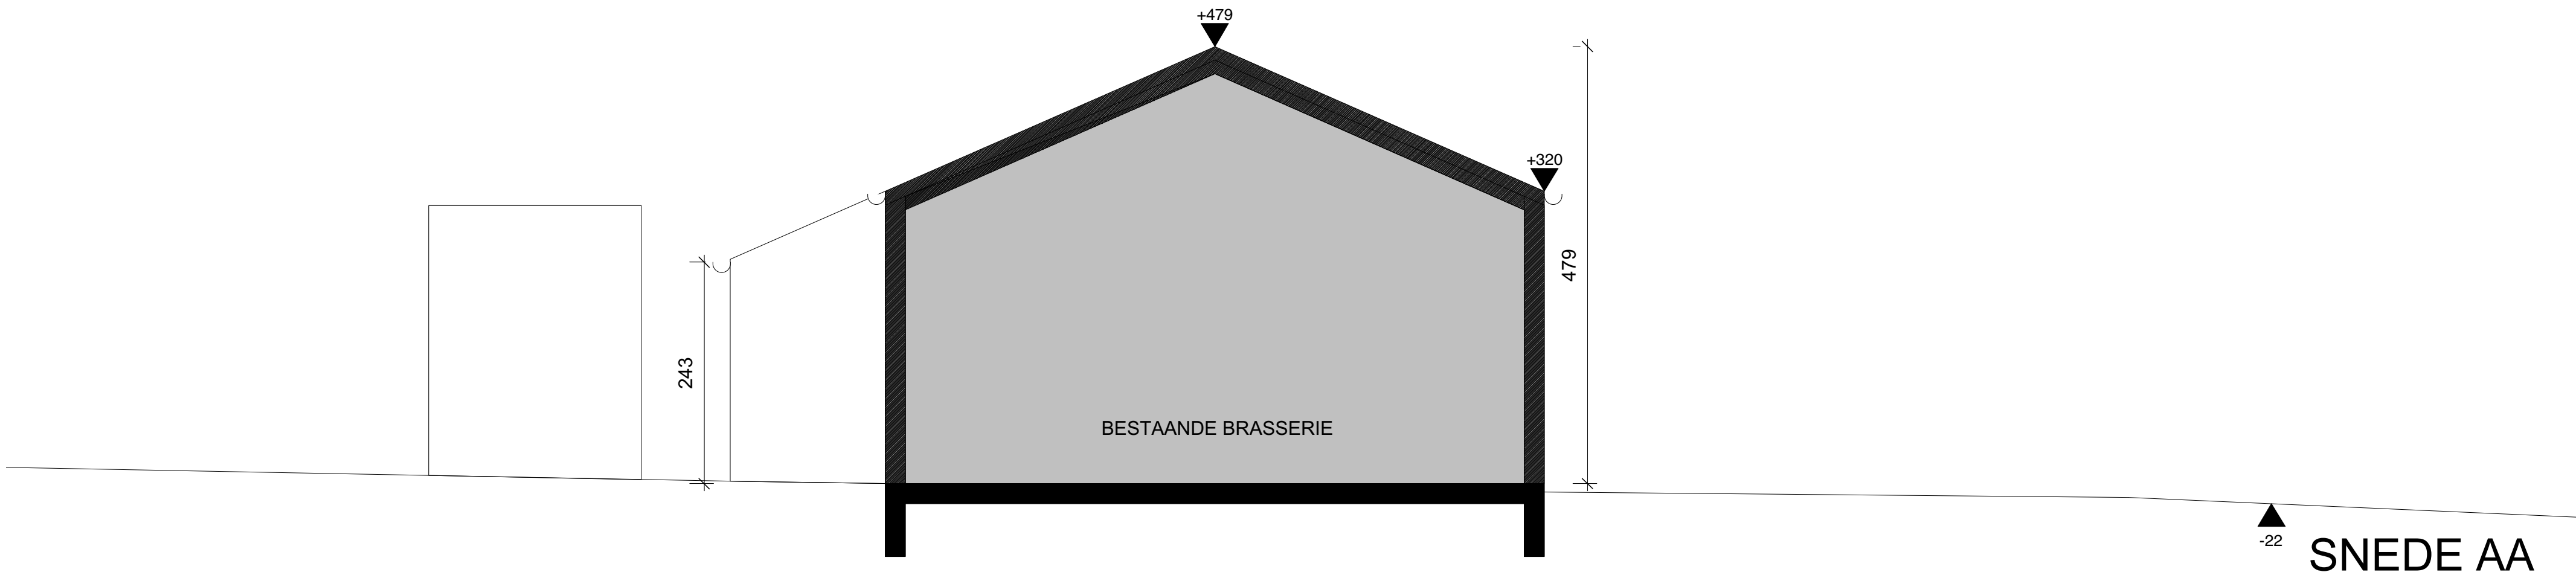

KRISTOF VANGRONSVELD

Naam klant

DE KLEINE TAFEL

Projectnaam



SNEDE AA BESTAAND SCHAAL 1/50

Plan



bartstevens
architectenburo bvba
t011726262 f011726363 gsm0475896946
www.architectstevens.be



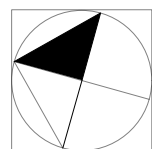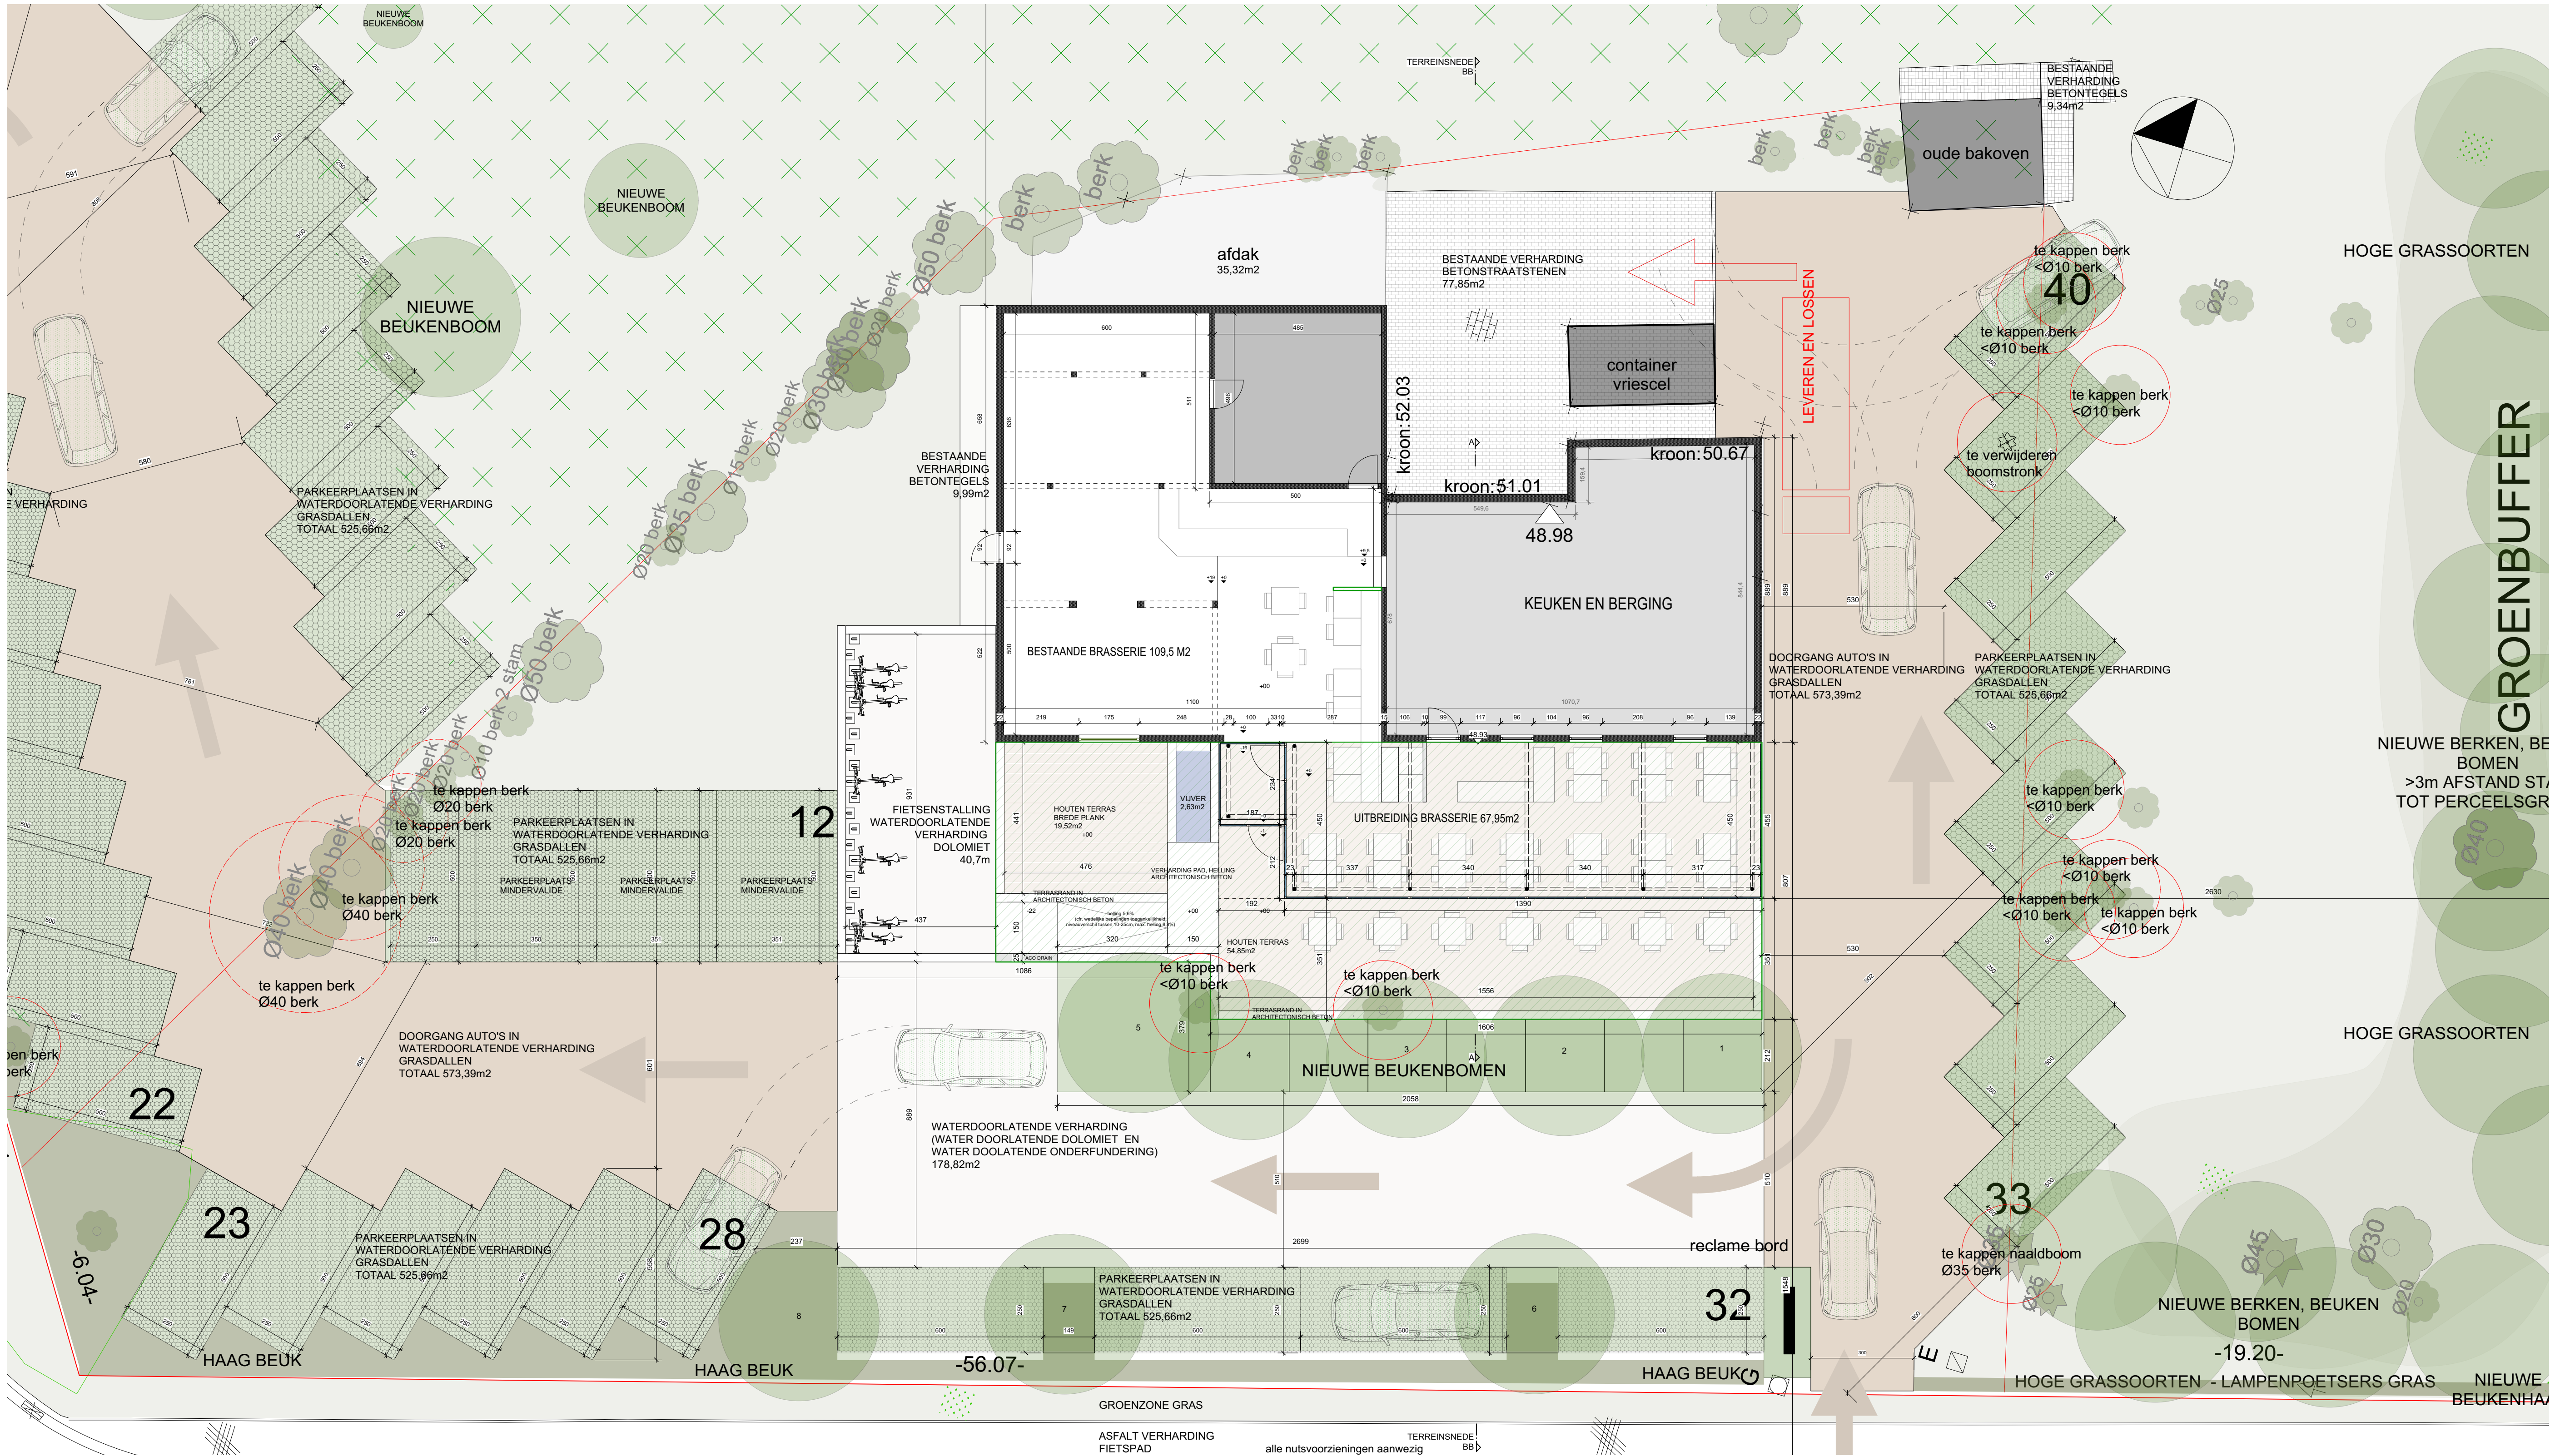

KRISTOF VANGRONVELD

Naam klant

DE KLEINE TAFEL


Projectnaam

GRONDPLAN +00 NIEUW SCHAAL 1/100

Plan



bartstevens
architectenburo bvba
1011726262 1011726363 gsm0475896946
www.architectstevens.be

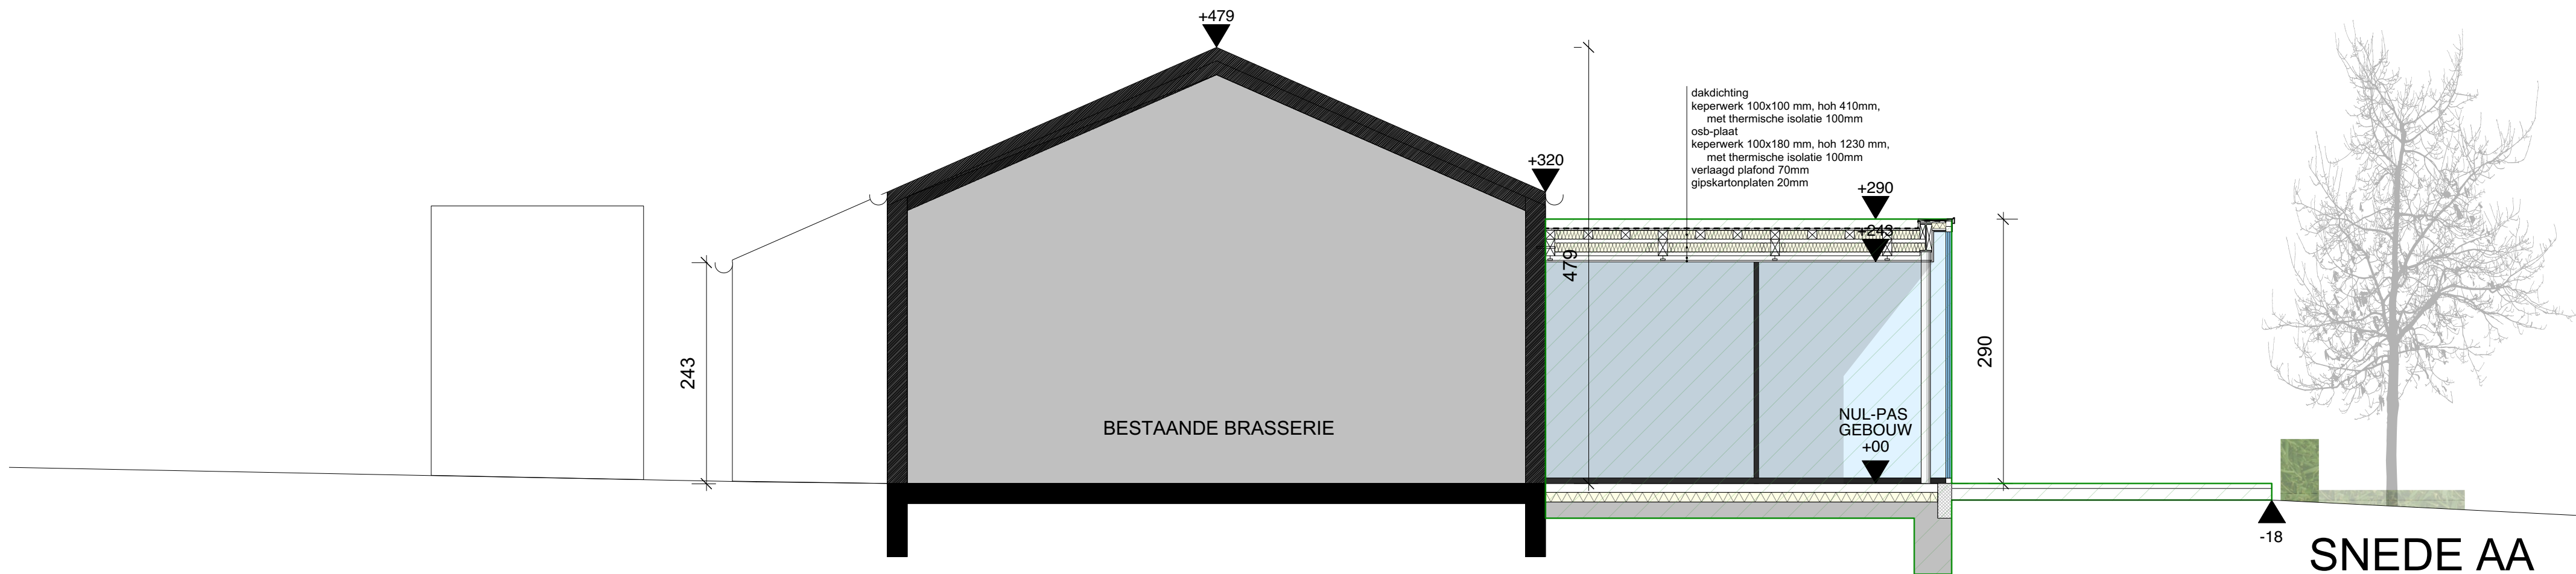

SNEDE AA

KRISTOF VANGRONSVELD

Naam klant

DE KLEINE TAFEL


Projectnaam

SNEDE AA NIEUW SCHAAAL 1/50

Plan



bartstevens
architectenburo bvba
t011726262 f011726363 gsm0475896946
www.architectstevens.be

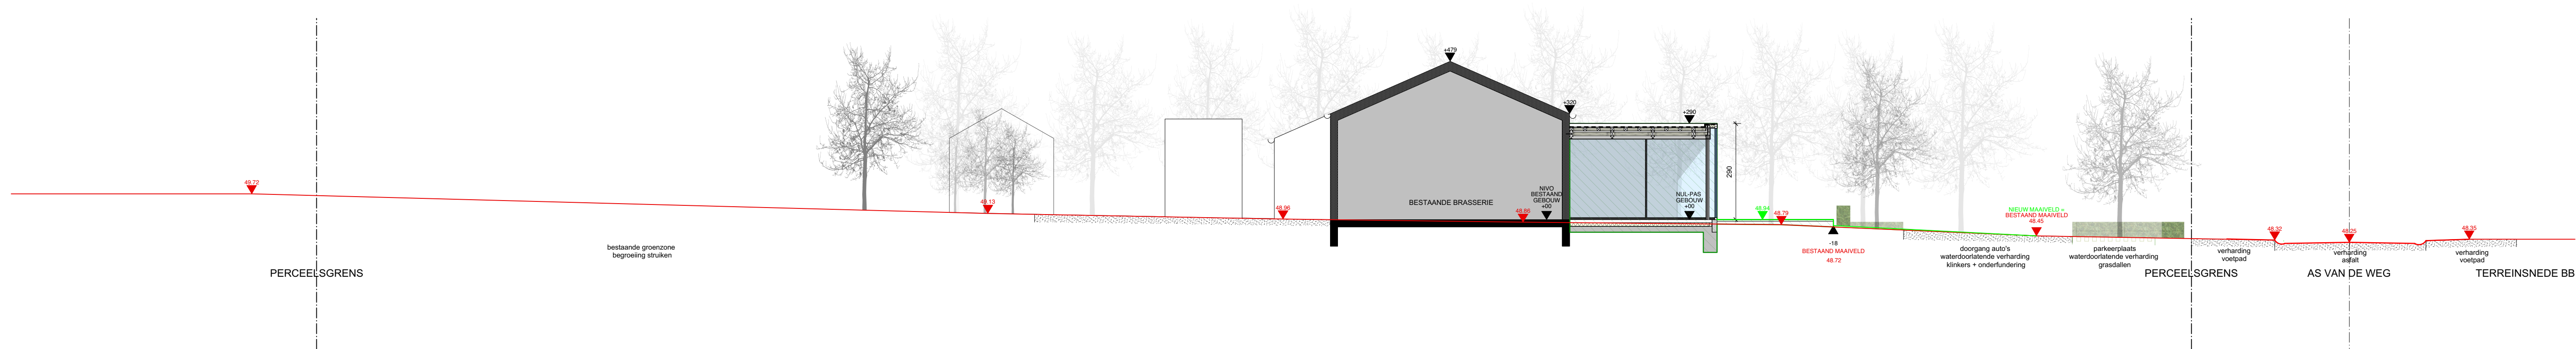

KRISTOF VANGRONSVELD

Naam klant

DE KLEINE TAFEL


Projectnaam

TERREINSNEDE BB NIEUW SCHAAL 1/200

Plan



bartstevens
architectenburo bvba
t011726262 f011726363 gsm0475896946
www.architectstevens.be

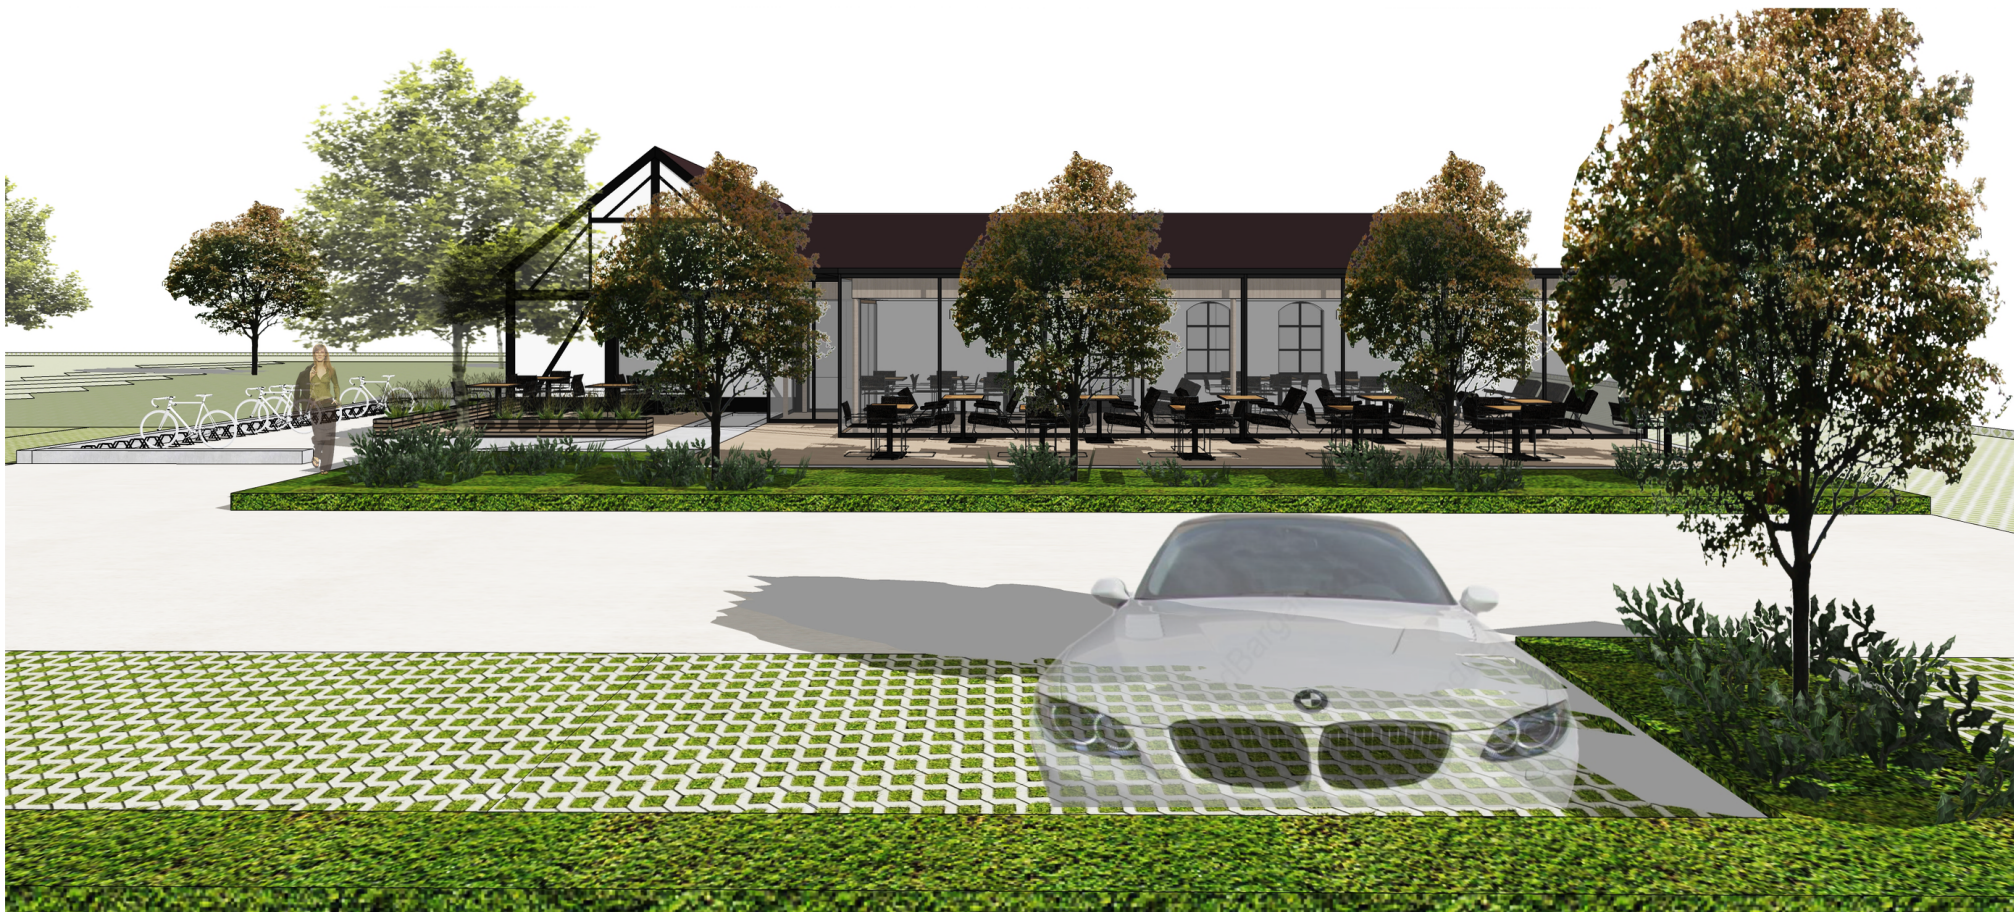

LEGENDE



BESTAANDE CONSTRUCTIE



NIEUWE CONSTRUCTIE



TE VERWIJDEREN CONSTRUCTIE

BOMEN



BESTAANDE LOOFBOMEN



BESTAANDE NAALDBOMEN



NIEUWE LOOFBOMEN, BERK/BEUK



TE VERWIJDEREN BOMEN

MATERIALEN

	BOUWELEMENT	MATERIAAL	KLEUR
1	GEVEL BESTAAND	BAKSTEEN, GEVERFD	WIT
2	GEVEL BESTAAND 2	HOUTEN VAKWERK	ZWART/BRUIN
3	DAKBEDEKKING BESTAAND	DAKPANNEN	ROOD/BRUIN
4	BUITEN SCHRIJNWERK BESTAAND	HOUT	ZWART
5	BUITEN SCHRIJNWERK NIEUW	ALUMINIUM	ZWART
6	DAKRAND BESTAAND	PVC	ZWART
7	DAKRAND NIEUW	ZINK	ZWART
8	DAKGOOT BESTAAND	ZINK	GRIJS
9	REGENAFVOER	ZINK VIERKANT OPBOUW	GRIJS
10	PLINT	BREUKSTEEN	GRIJS
11	DORPEL	NATUURSTEEN	GRIJS
12	CONSTRUCTIE NIEUW	METAAL	WIT

LIJNEN



Afsluiting gladde draad



Afsluiting gladde draad beton



Afsluiting hout



Begroeiing



Afsluiting betonplaten



Bovenkant talud links



Bovenkant talud rechts



Gevel



Haag



Muur



Onderkant talud



Verharding



Weg



Perceelsgrens



Paalsteen



beton



Betontegels



Dolomiet



gras



hout



Kast Elektriciteit



Kroonlijst



Betonstraatstenen



Kast RTV



Asfalt



Merkteken gas



Monoliet



Merkteken water

SYMBOLEN



Nok



Inspectieput



Dorpelpeil



piket
Piket



plat dak:00.00
Plat Dak



struiken
struiken



Slokker



boomstronk



Polygoonpunt



Steenslag



Verlichtingspaal



Verkeersbord



Wegwijzer

KRISTOF VANGRONSVELD

Naam klant

DE KLEINE TAFEL


Projectnaam

LEGENDE

Plan



bartstevens
architectenburo bvba
t011726262 f011726363 gsm0475896946
www.architectstevens.be

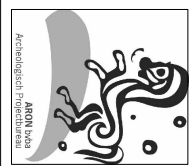

2019K263
HA-19-RA
Hasselt -
Rapertingenstraat

Onderwerp
Overzichtsplan KLIP-leidingen

Datum
November 2019

Legende		
	Projectgebied	
	Fluvius CrossTheme	
	Fluvius Electricity	
	Fluvius OilGasChemicals	
	Fluvius Sewer	
	Fluvius Telecommunications	
	Proximus Telecommunications	
	Watergroep Water	



