




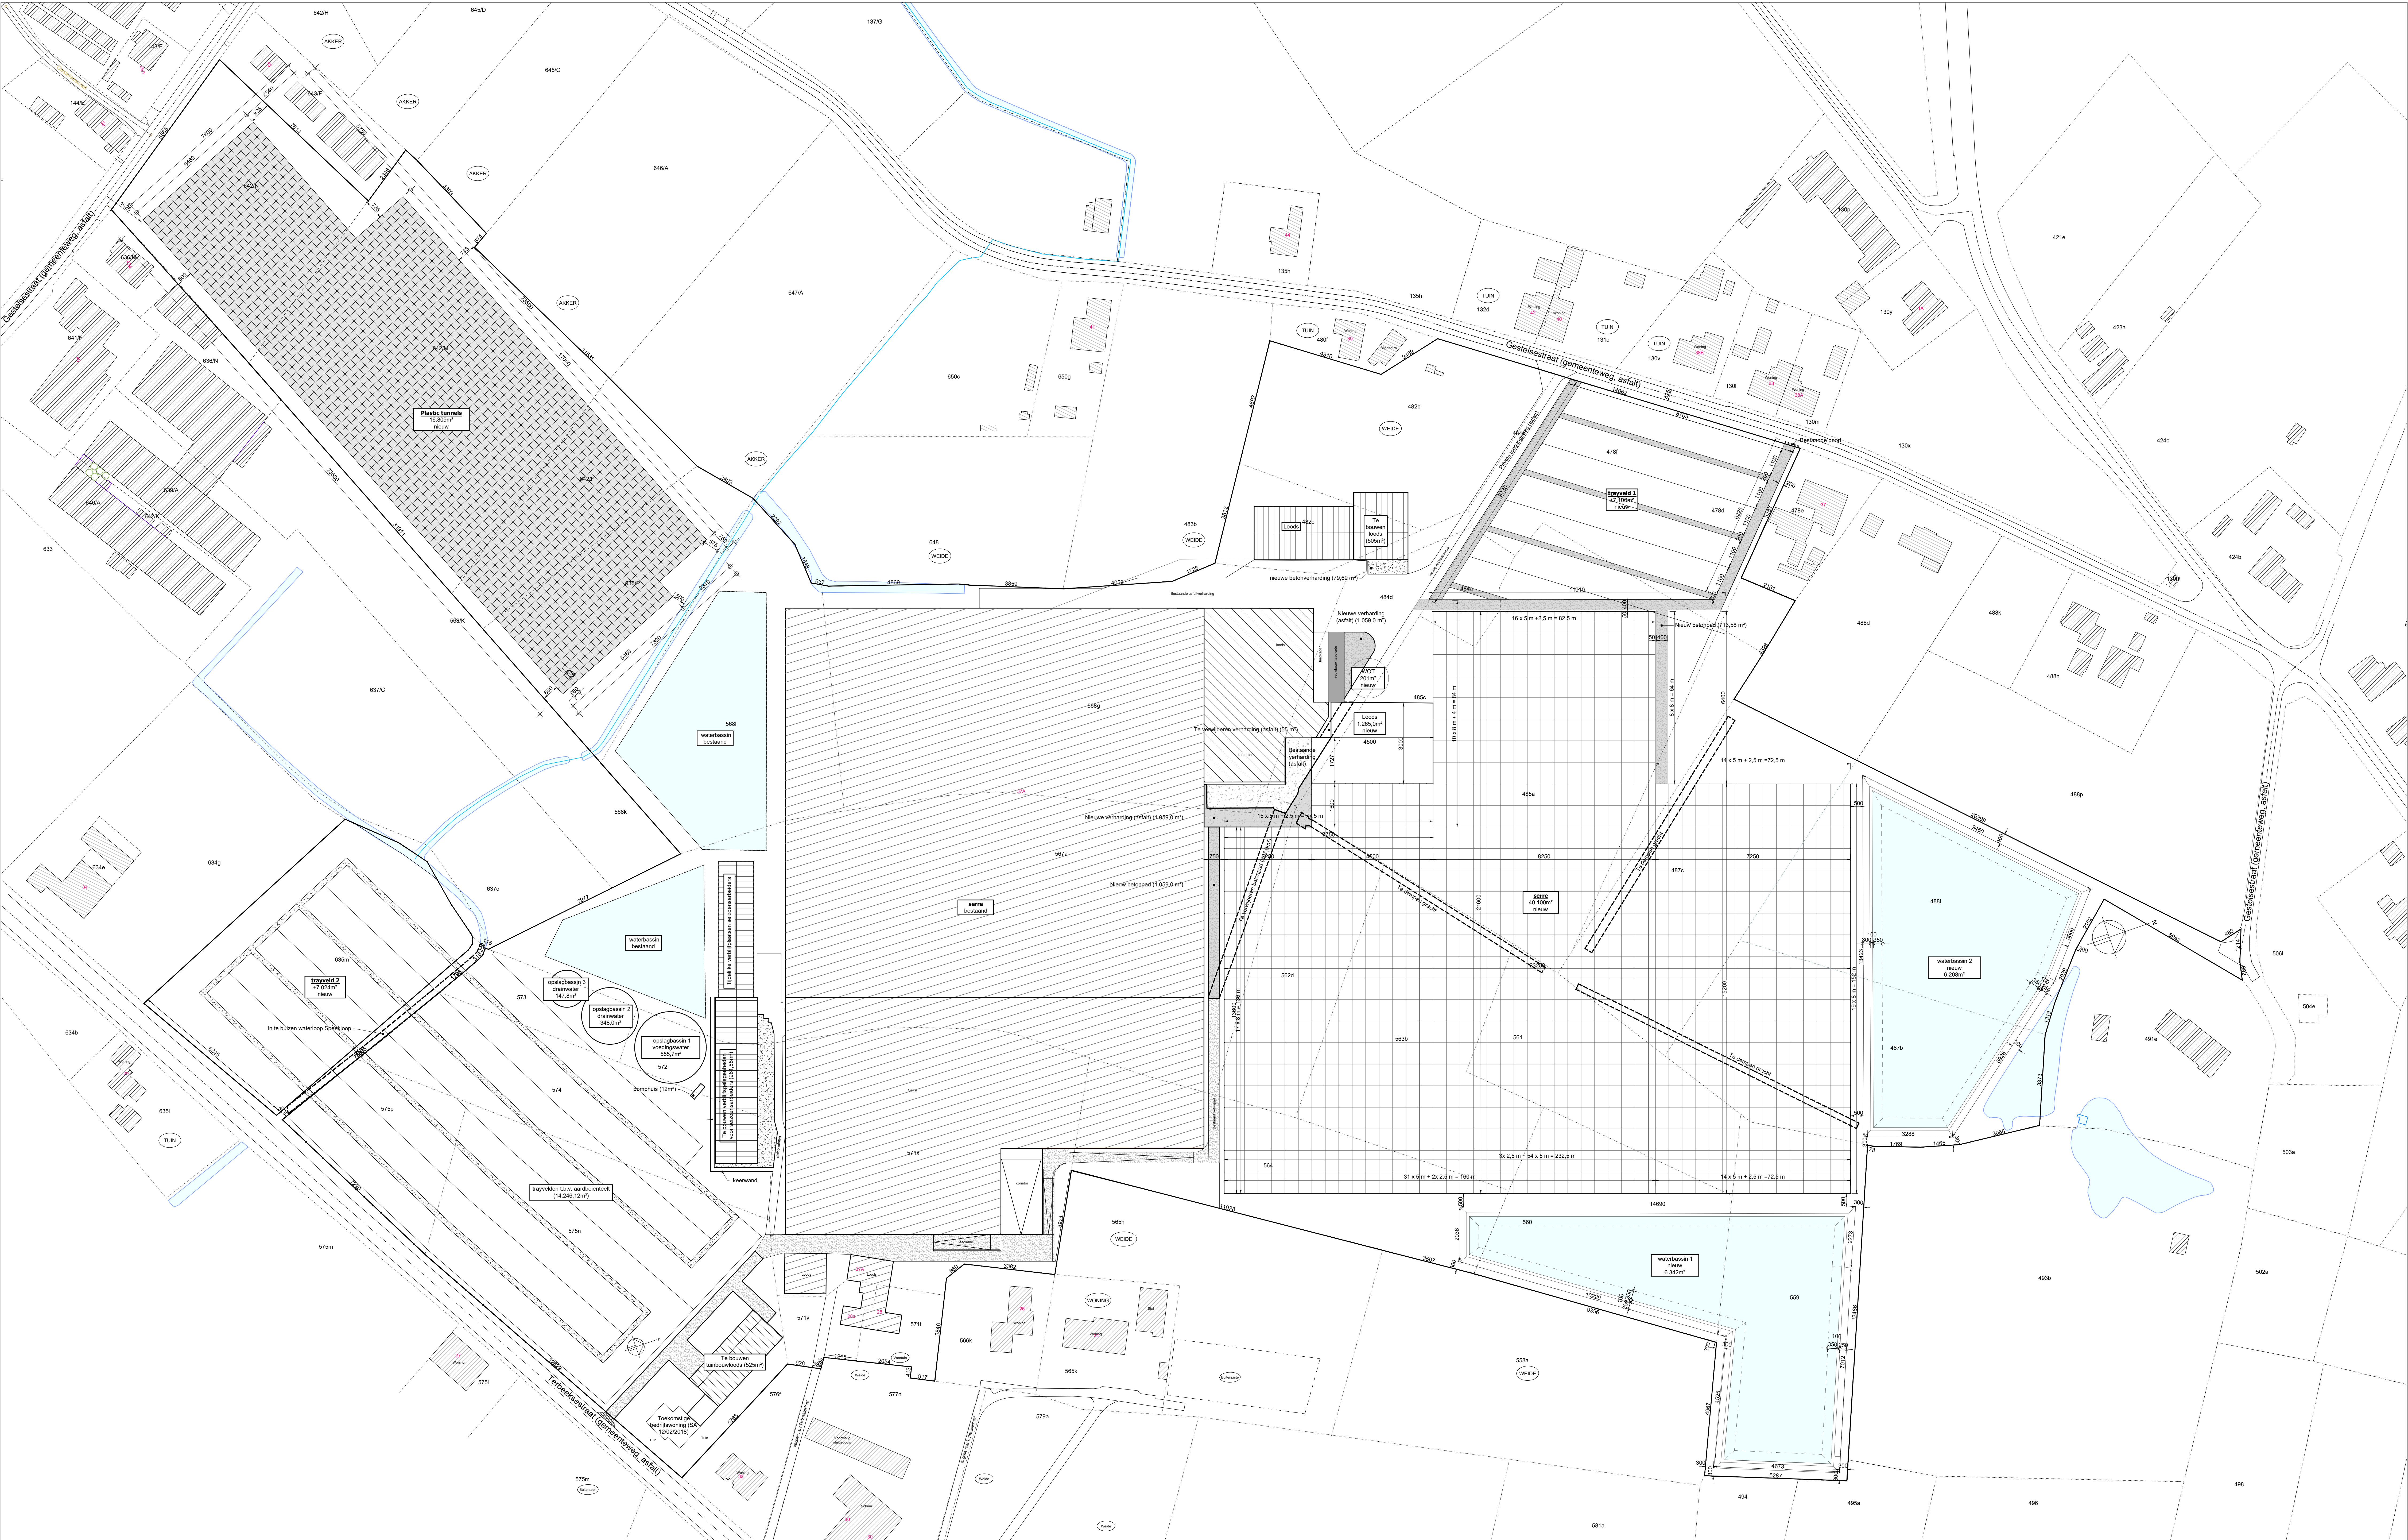


INPLANTINGSPLAN -1/750-

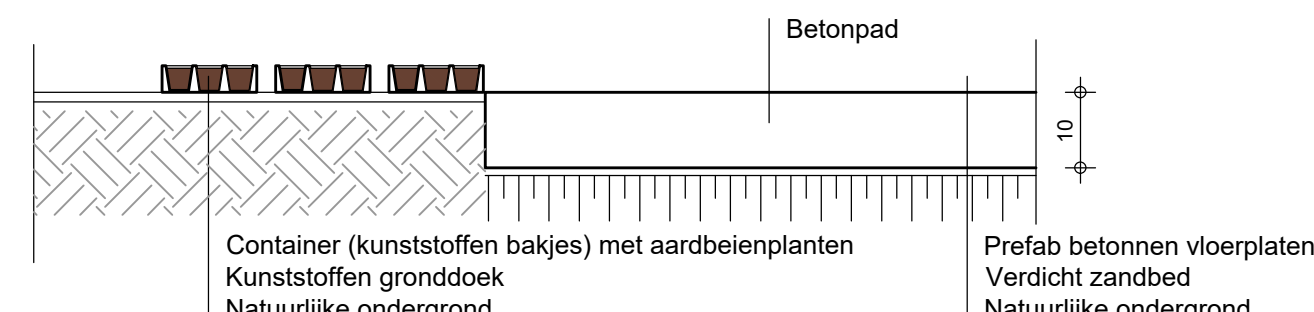


- principedetail betonpad/trayveld 1/20 -

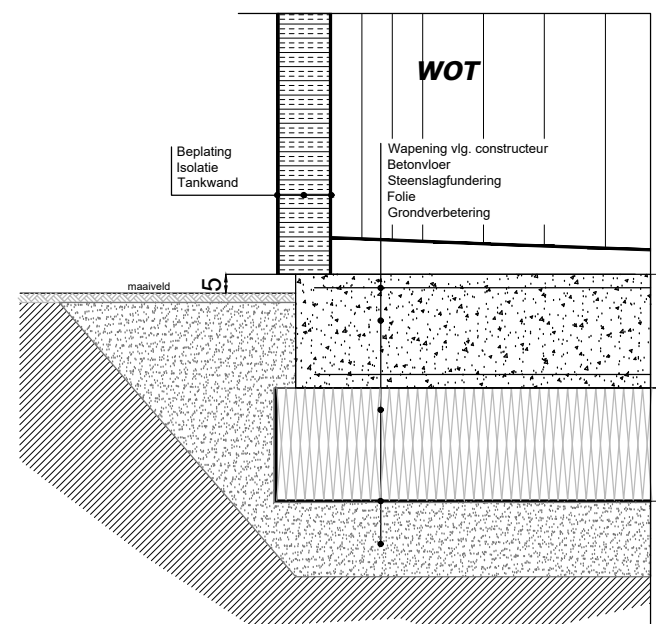


- principedetail WOT 1/20 -

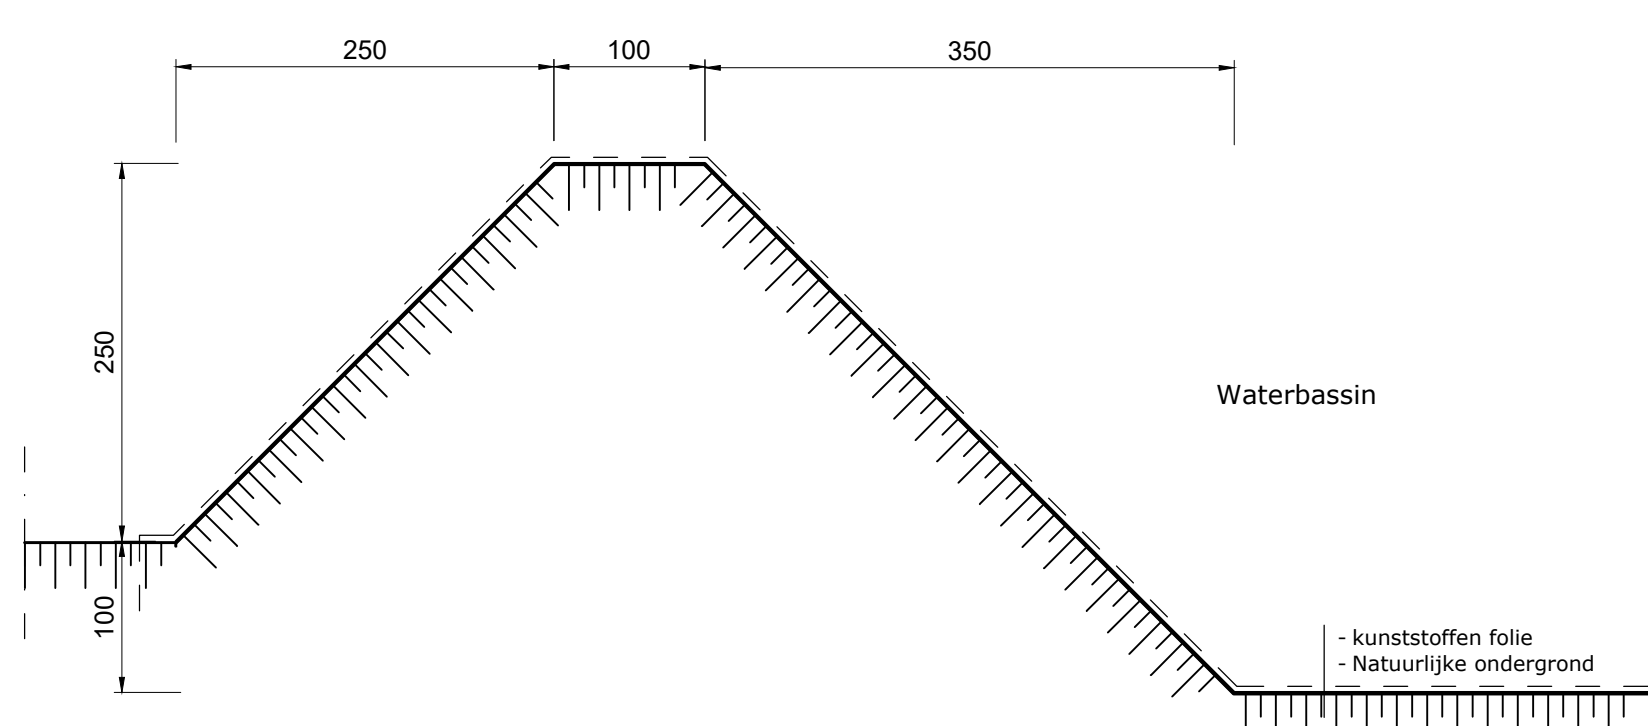


- principe waterbassin 1/50 -

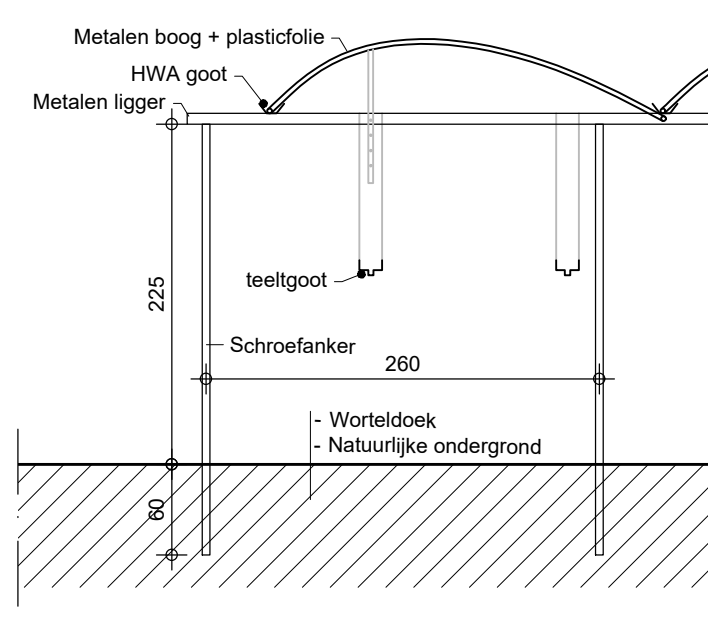

- principe plastic tunnels 1/50 -

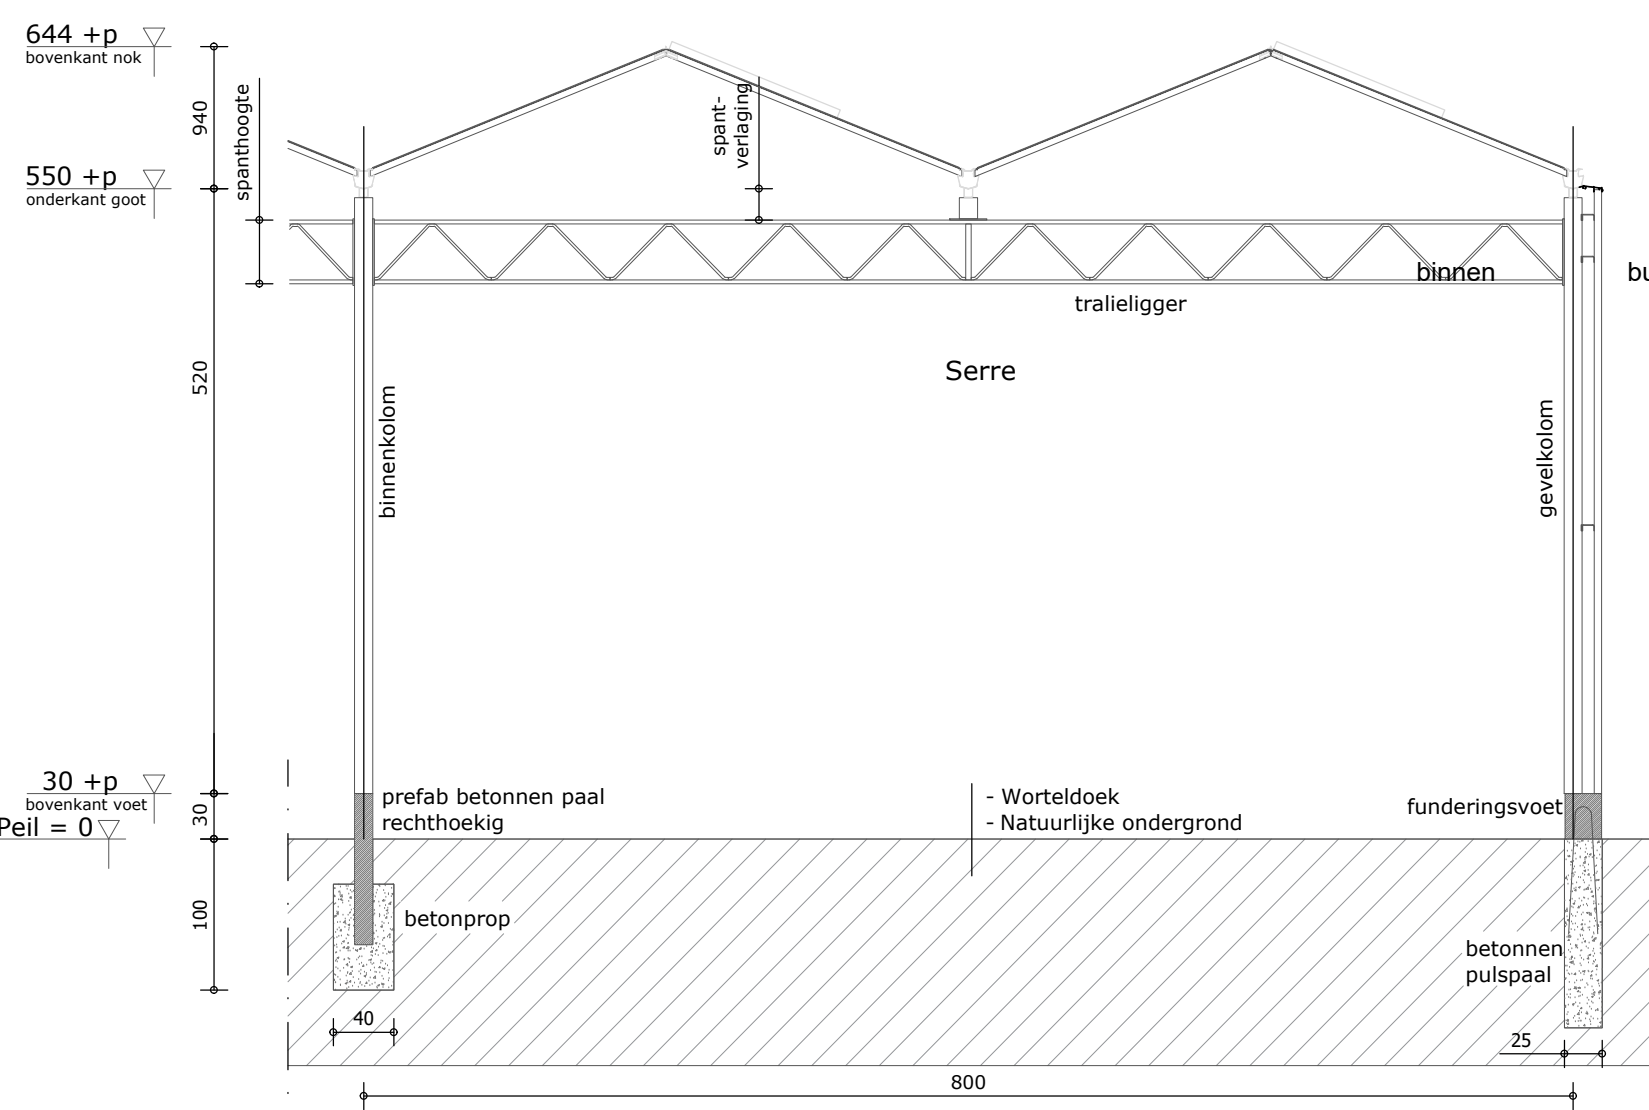

- principe serereconstructie 1/50 -

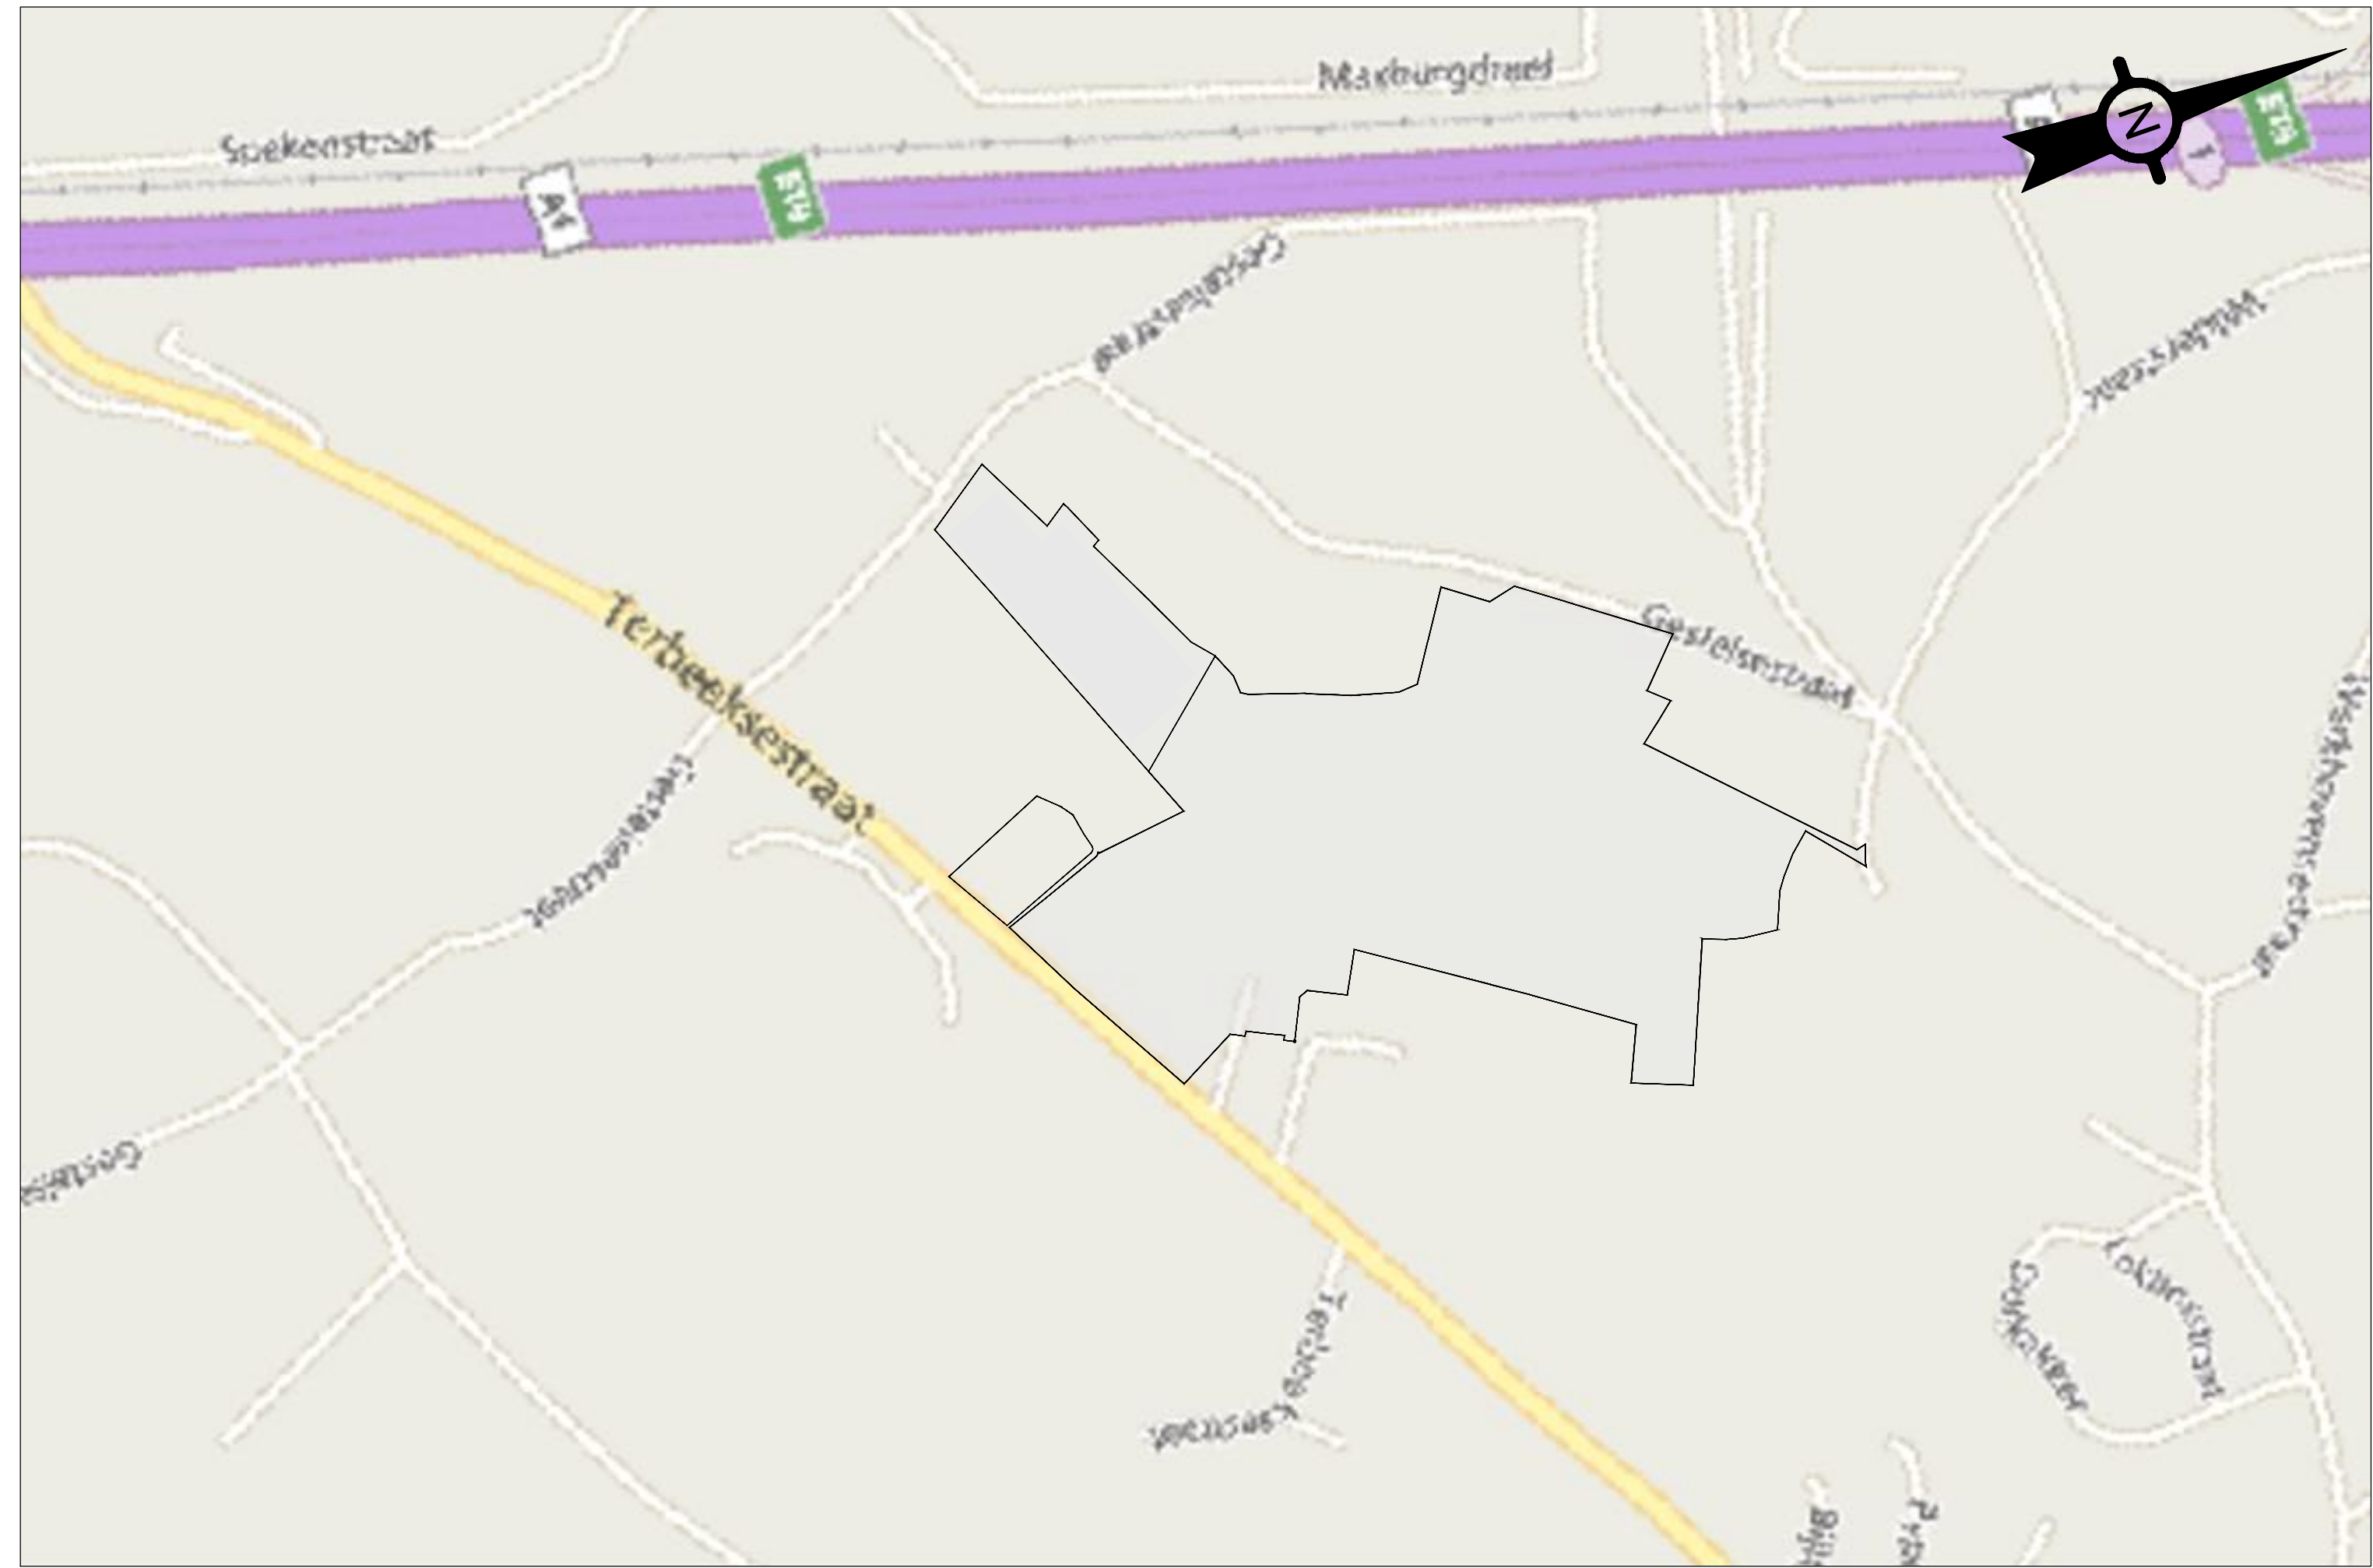

LIGGINGSPLAN -1/5000-



OMGEVINGSPLAN -1/2500-

**Bevoegde overheid:**

**Benaming:**  
Het uitbreiden van een tuinbouwbedrijf.  
Overzichtplan met betrekking tot de opmaak van een archeologienota.

**Inplantingsplan, omgevings- en liggingsplan, principedoorontwerpen**

**Opdrachtgever:**  
Gestelberries BVBA  
Gestelstraat 37a  
2321 Meer (Hoograten)

**Tel:** 03 315 41 31  
**Email:** gestelberries@telenor.be

**Bouwplaats:**  
Gestelstraat 37a  
2321 Meer (Hoograten)

**Kadastrale gegevens:**  
Afd. 3, Sectie C  
482b c, 484g, 562a, 563b,  
564, 567a, 568g, 571t v, x,  
573, 574, 575n, p

**Datum:**  
v.t. 09/09/2019 J.L.  
v. 16/09/2019 J.L.  
v. 26/11/2019 J.L.B.  
v. 28/11/2019 J.L.B.

**Schaal:** 1/20 - 1/50 - 1/150 - 1/2500 - 1/5000

**Projectnummer:**  
19-ZO-1696

**Tekening in cm**  
BE-01/01

**The force behind your company**  
Kroonboom 251  
3602 Bornem  
Tel: 011 - 60 60 60  
Copyright 2019 alle rechten voorbehouden