


<p>AANVRAAG TOT EEN BESTAANDE EENGEZINS- WONING EN HET BOUWEN VAN EEN MEERGEZINS-WONING</p>	
<p>LUIGING STATIESTRAAT 41 8890 PASSENDALE, ZONNEBEKE 2ndafd. Passendale - Sie C nr. 59-P5 WESTVLANDEREN</p>	
<p>6 december 2019 AANVRAAG OMGEVINGSVERGUNNING</p>	
<p>ARCHITECT PETER DONCK NETTINGSTRAAT 2 8890 MOORSLEDE 0497 / 450 811 peterdonck@telenet.be</p>	<p>AANVRAGER CVA VILLA - WILFRIED POLLET HANDZAVESTRAAT 106 8610 KORTENARK 051 / 57 08 91 bureau.pollet@gmail.com</p>
<p>WILZINGEN :</p>	

STATIESTRAAT 41
8980 PASSENDALE- ZONNEBEKE
2^oafd. Passendale - Sie C nr. 59-P5
WESTVLAANDEREN

AANVRAAG OMGEVINGSVERGUNNING

AANVRAGER
CVA. VILLA - WILFRIED POLLET
HANDZAMESTRAAT 105
8610 KORTEMARK
051 / 57 08 91
burelen.pollet@gmail.com

0 1 2 3 4 5 6 7 8 9 10 M


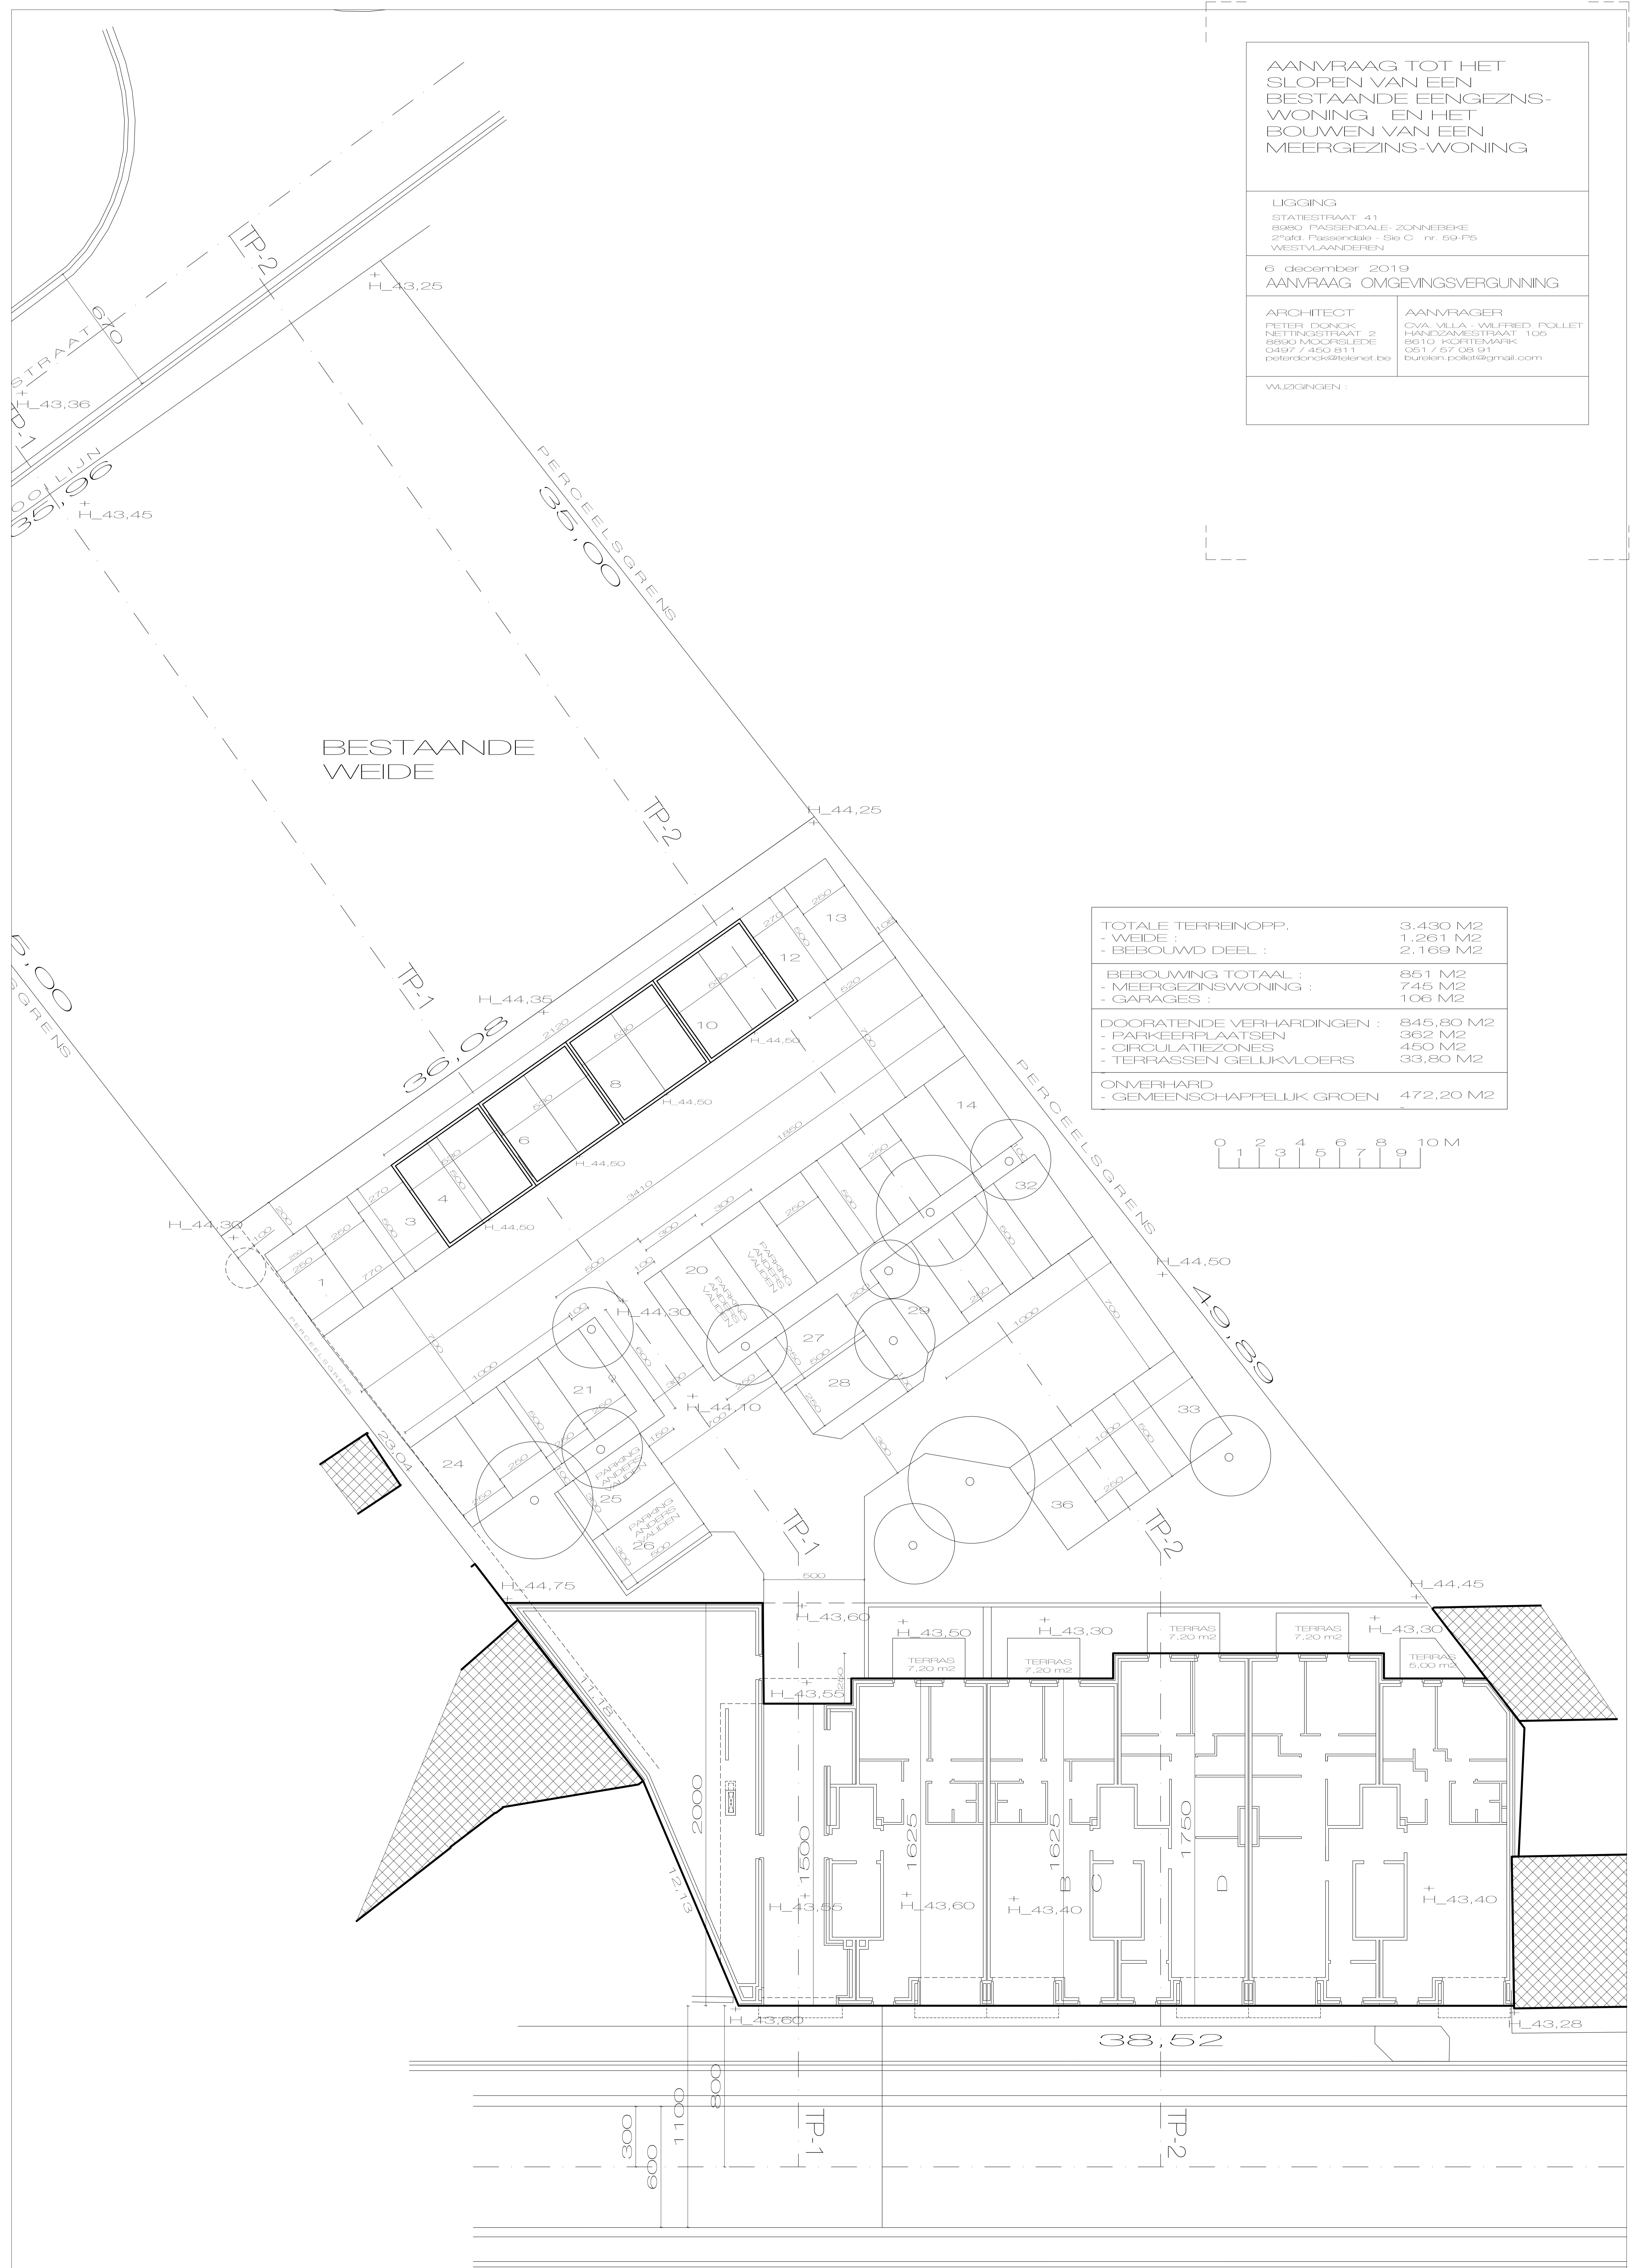


Sectie: C Nrs: 59p5



LEGENDE

- grenspunt
- 44,18 hoogtepunt terrein
- 44,27 dorpelhoogte
- ⌋ bushalte
- ☼ loofboom
- ⊙ riooldeksel rond
- ≡ slikker
- ⚡ distributiekast
- ⊙ afsluiting ursorus
- betonplaten
- ◻ — groene draad

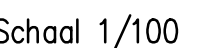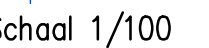

Tel: 050/21.64.35
Fax: 050/22.15.39

AANVRAAG TOT HET
SLOPEN VAN EEN
BESTAANDE EENGEZINS-
WONING EN HET
BOUWEN VAN EEN
MEERGEZINS-WONING

LIGGING

STATIESTRAAT 41
8980 PASSENDALE- ZONNEBEKE
2^oafd. Passendale - Sie C - nr. 59-P5
WESTVLAANDEREN

6 december 2019
AANVRAAG OMGEVINGSVERGUNNING


ARCHITECT

PETER DONCK
NETTINGSTRAAT 2
8890 MOORSLEDE
0497 / 450 811
peterdonck@telenet.be

AANVRAGER

CVA. VILLA - WILFRIED POLLET
HANDZAMESTRAAT 105
8610 KORTEMARK
051 / 57 08 91
burelen.pollet@gmail.com

WIJZIGINGEN :

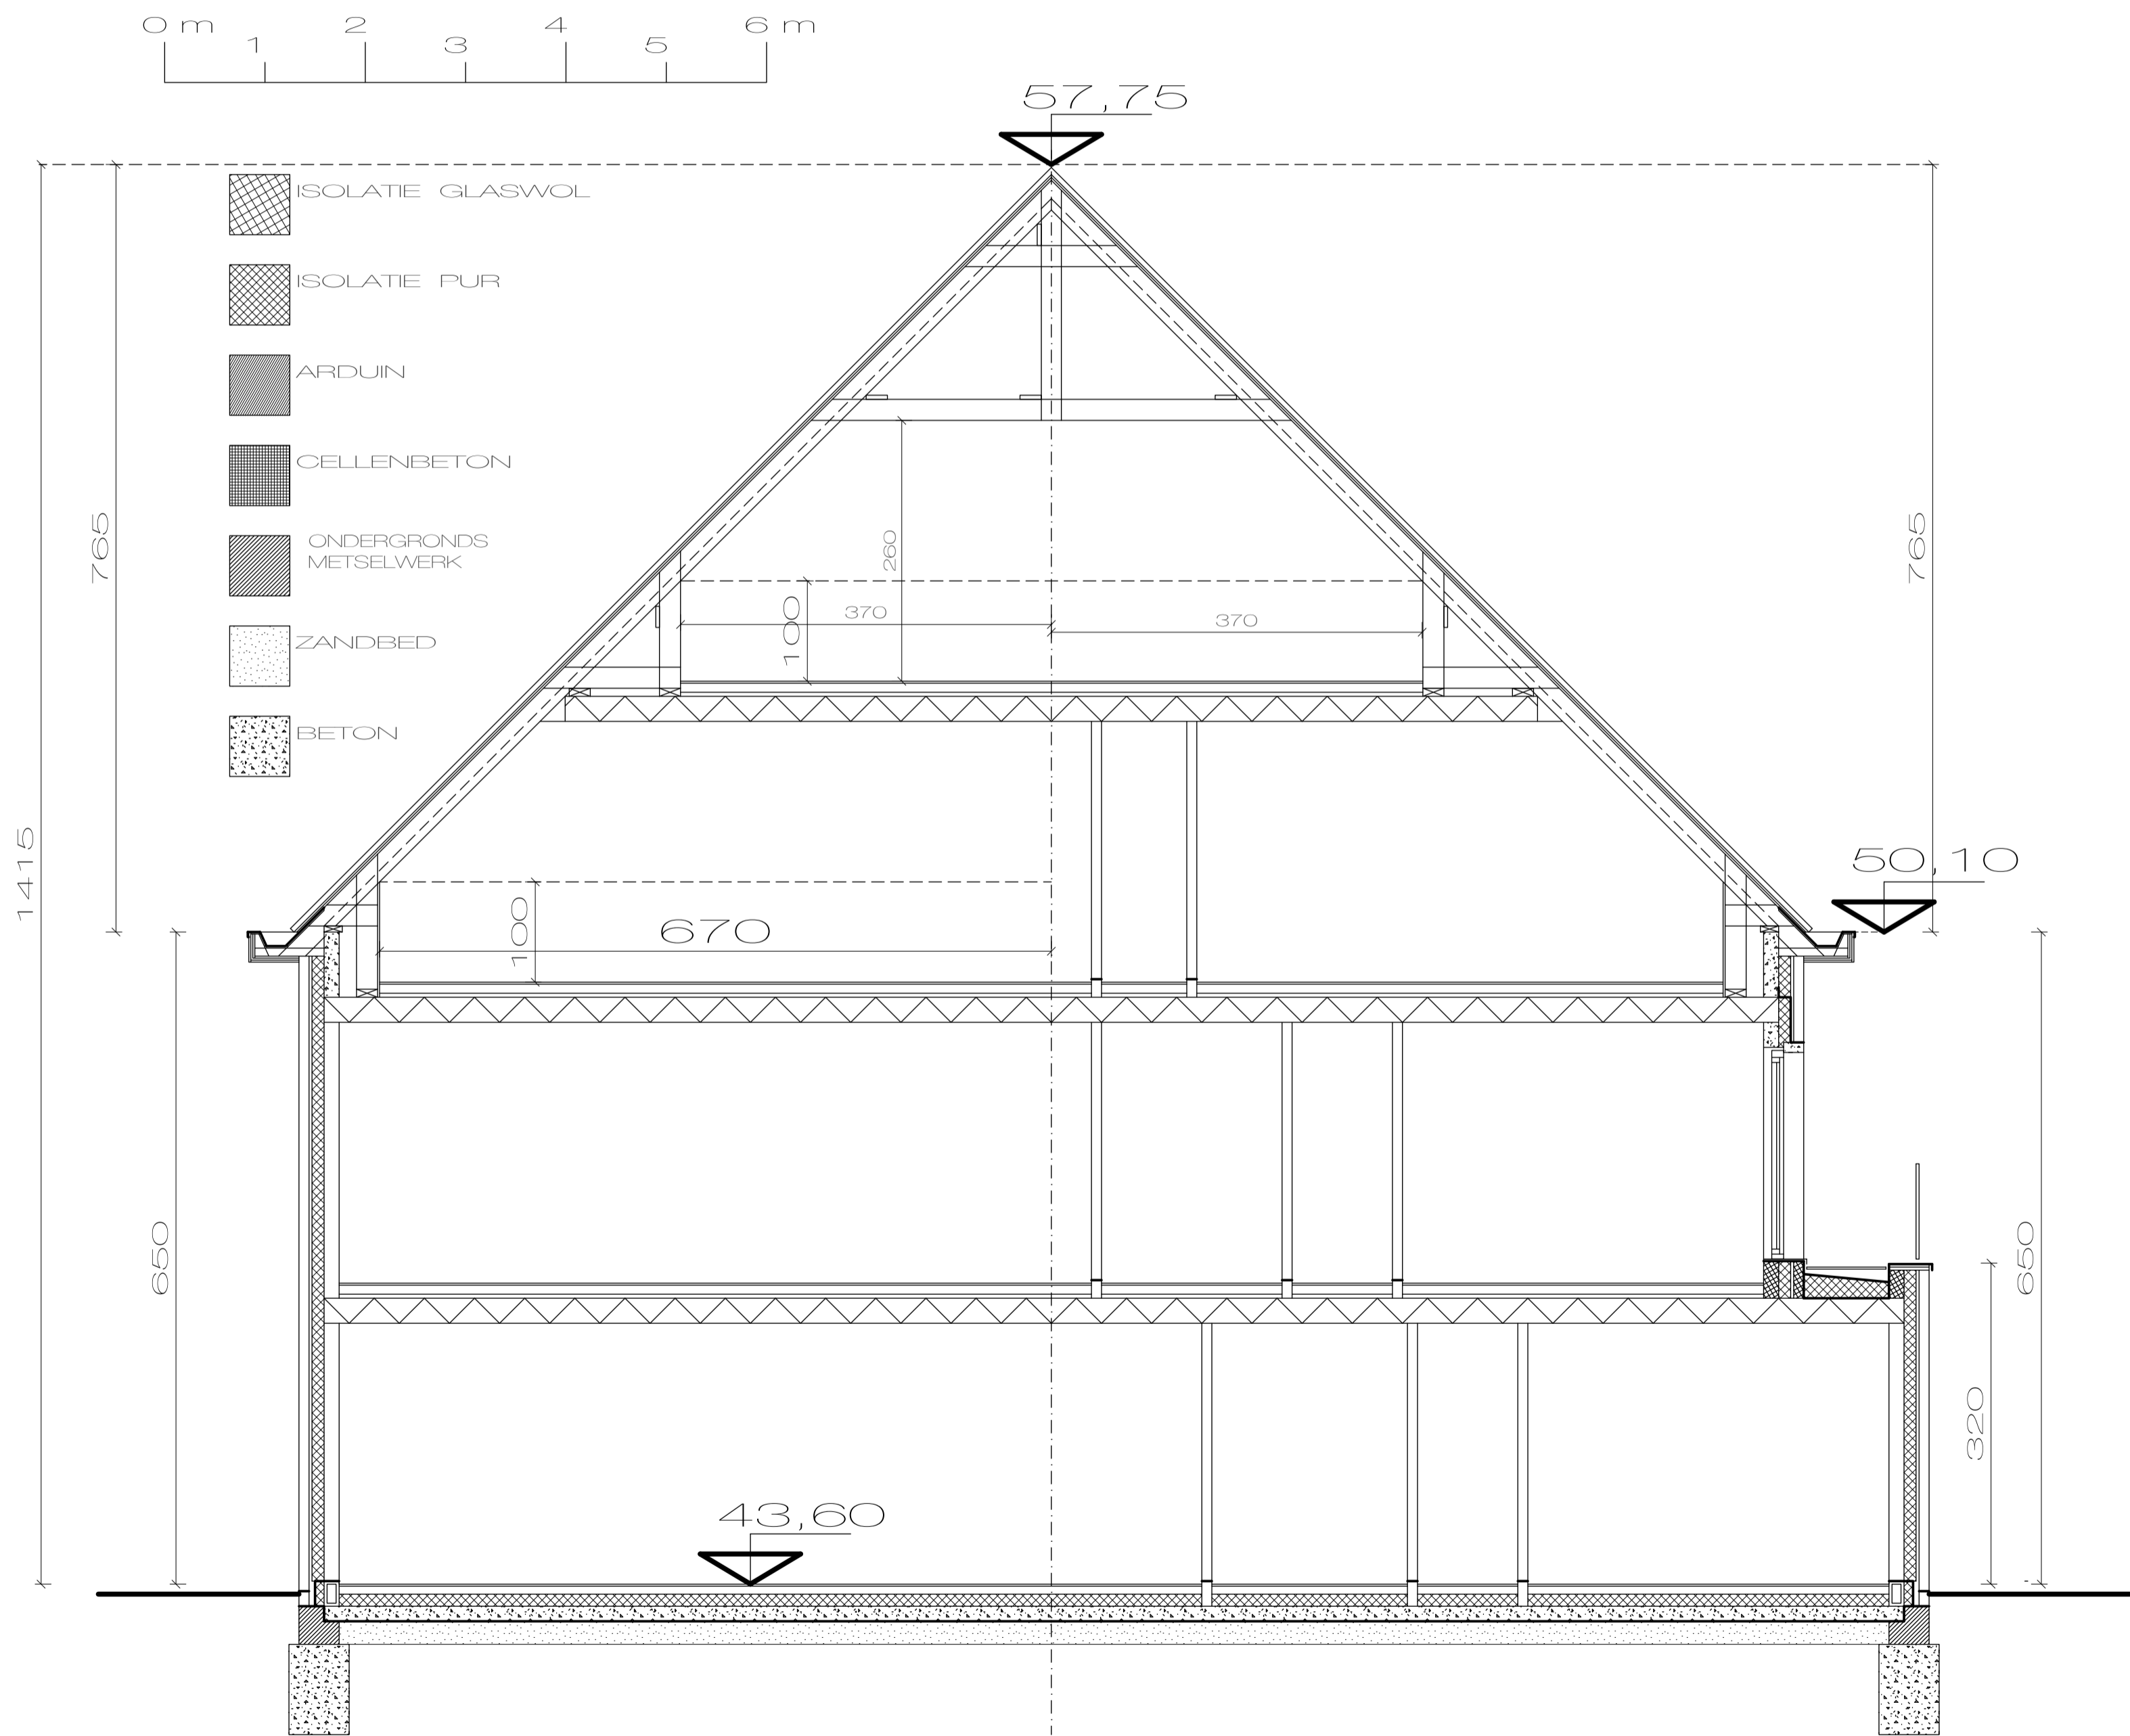

DOORSNEDEN - BB

AANVRAAG TOT HET
SLOPEN VAN EEN
BESTAANDE EENGEZINS-
WONING EN HET
BOUWEN VAN EEN
MEERGEZINS-WONING

LIGGING

STATIESTRAAT 41
8980 PASSENDALE- ZONNEBEKE
2^oafd. Passendale - Sie C - nr. 59-P5
WESTVLAANDEREN

6 december 2019

AANVRAAG OMGEVINGSVERGUNNING


ARCHITECT

PETER DONCK
NETTINGSTRAAT 2
8890 MOORSLEDE
0497 / 450 811
peterdonck@telenet.be

AANVRAGER


CVA. VILLA - WILFRIED POLLET
HANDZAMESTRAAT 105
8610 KORTEMARK
051 / 57 08 91
burelen.pollet@gmail.com

WIJZIGINGEN :

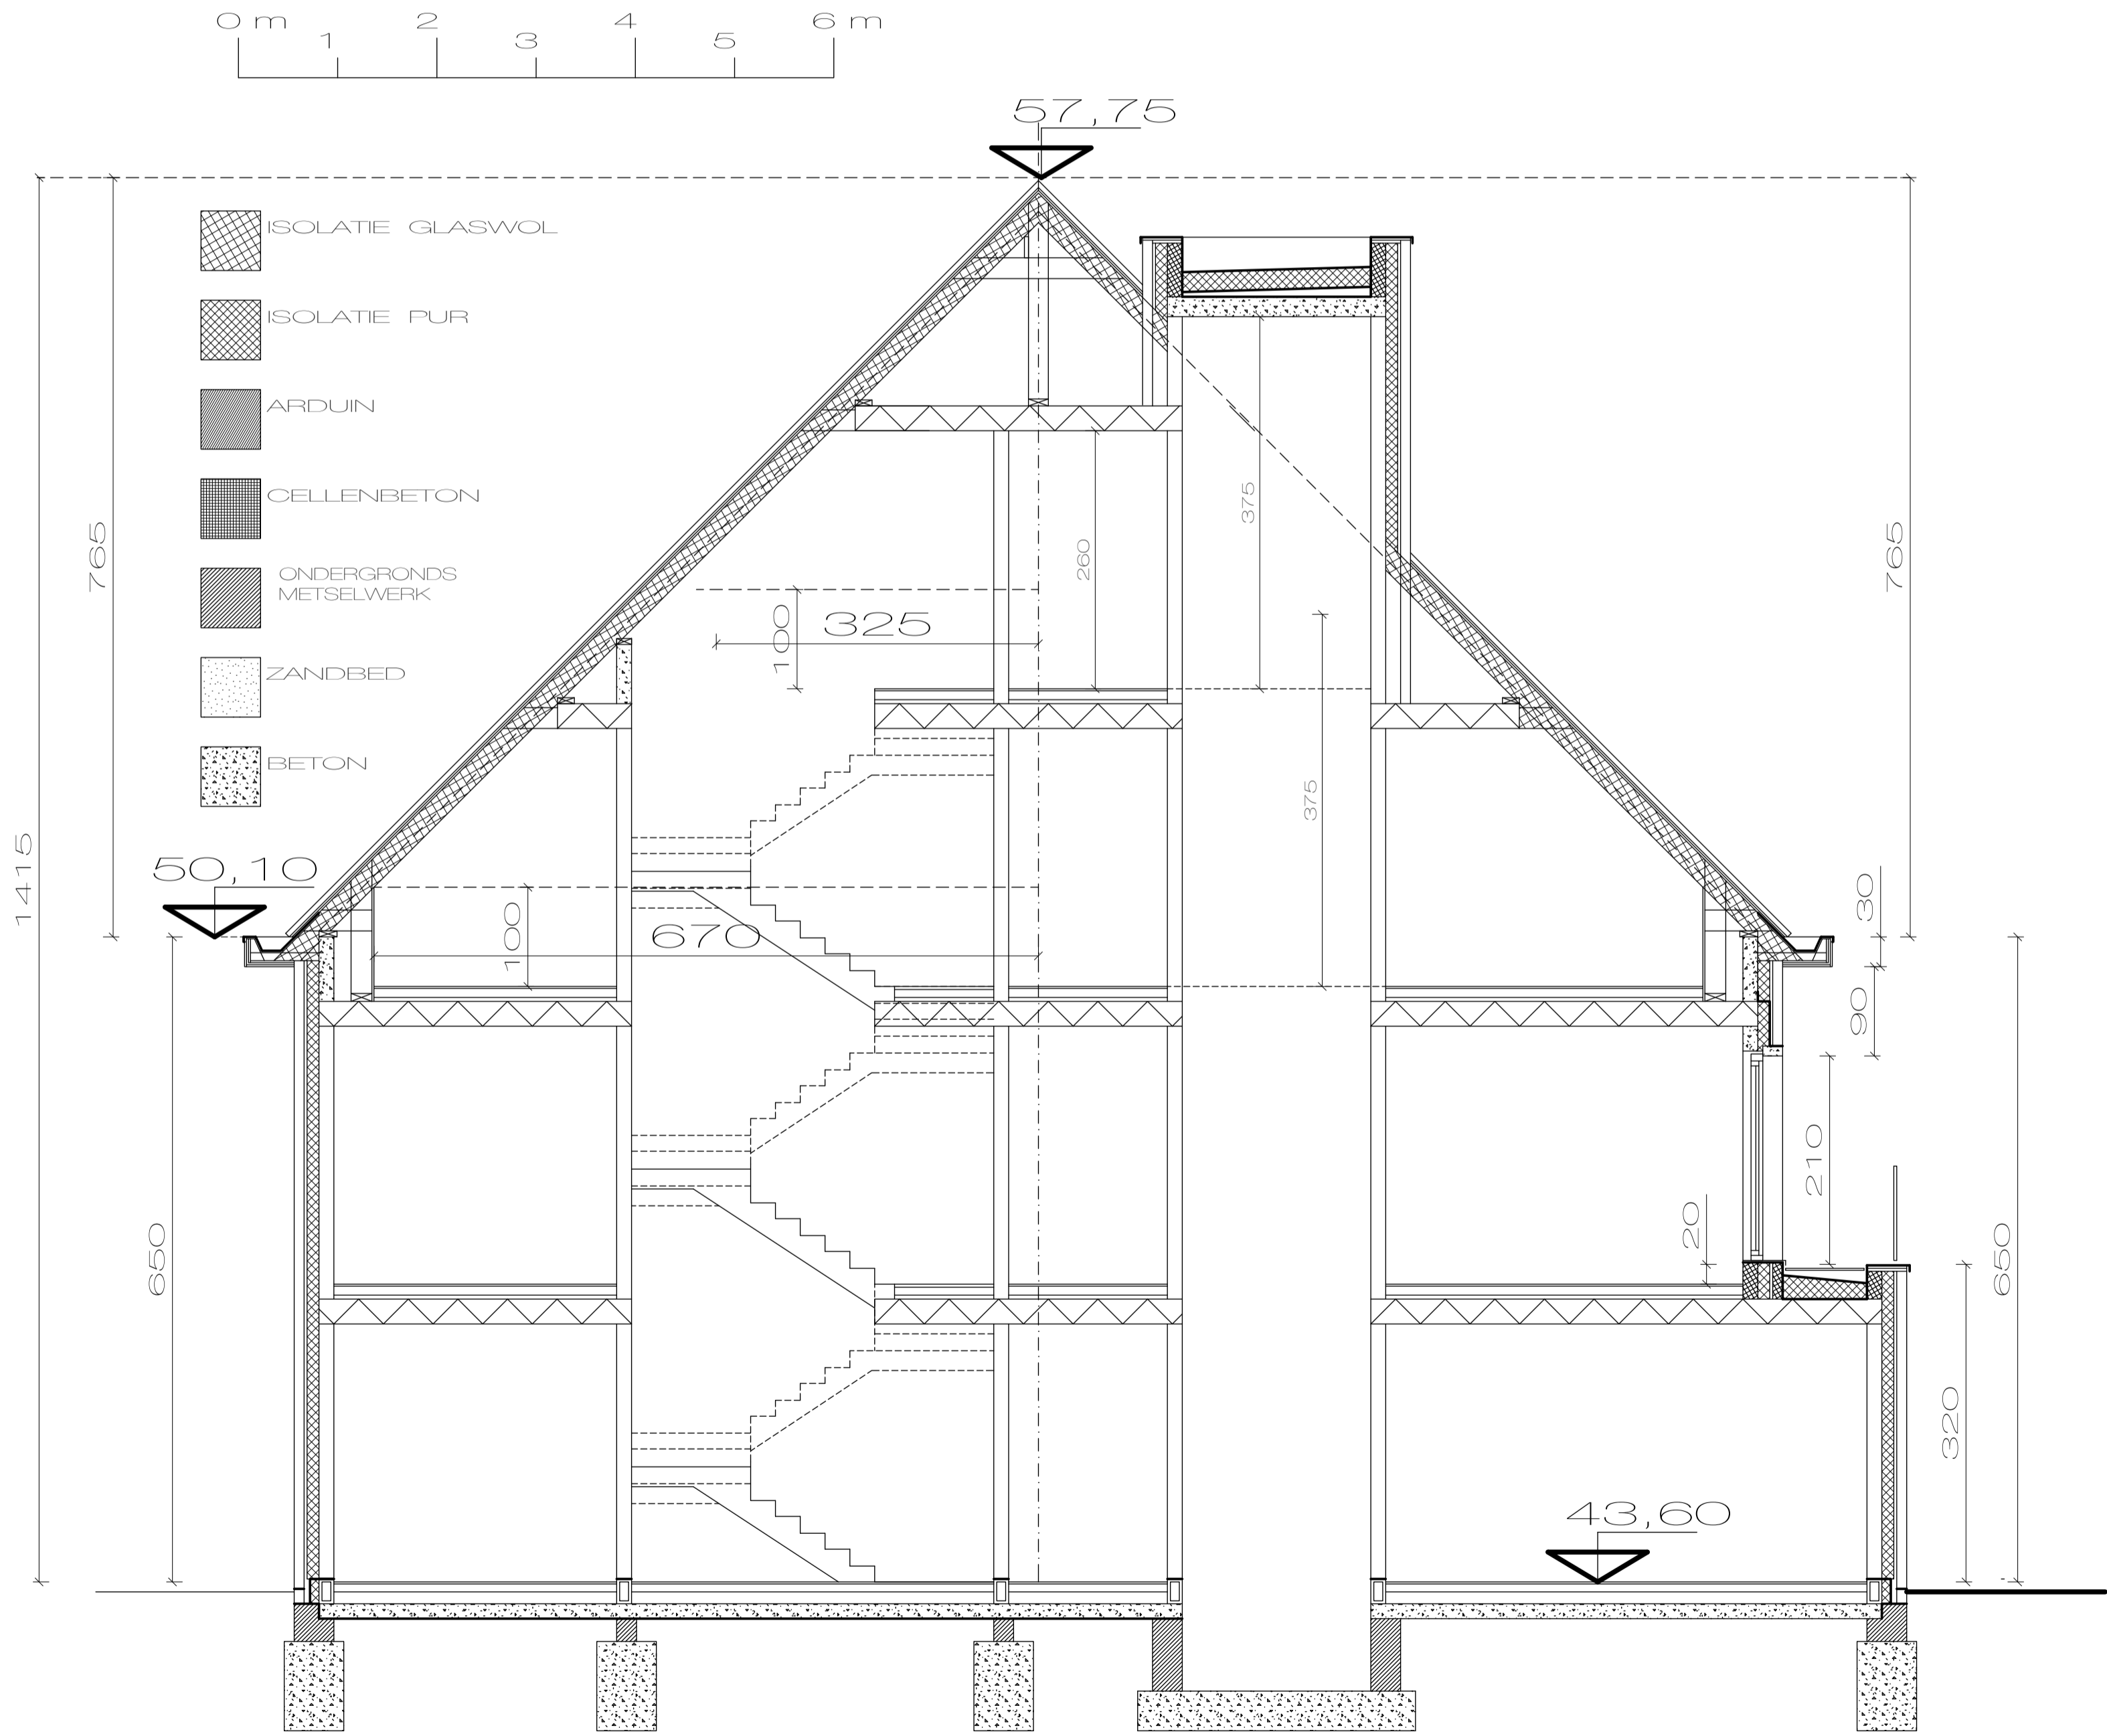

	ISOLATIE GLAS
	ISOLATIE PUR
	ARDUIN
	CELLENBETON
	ONDERGRONDS METSSELWERK
	ZANDBED
	BETON

WIJZIGINGEN :

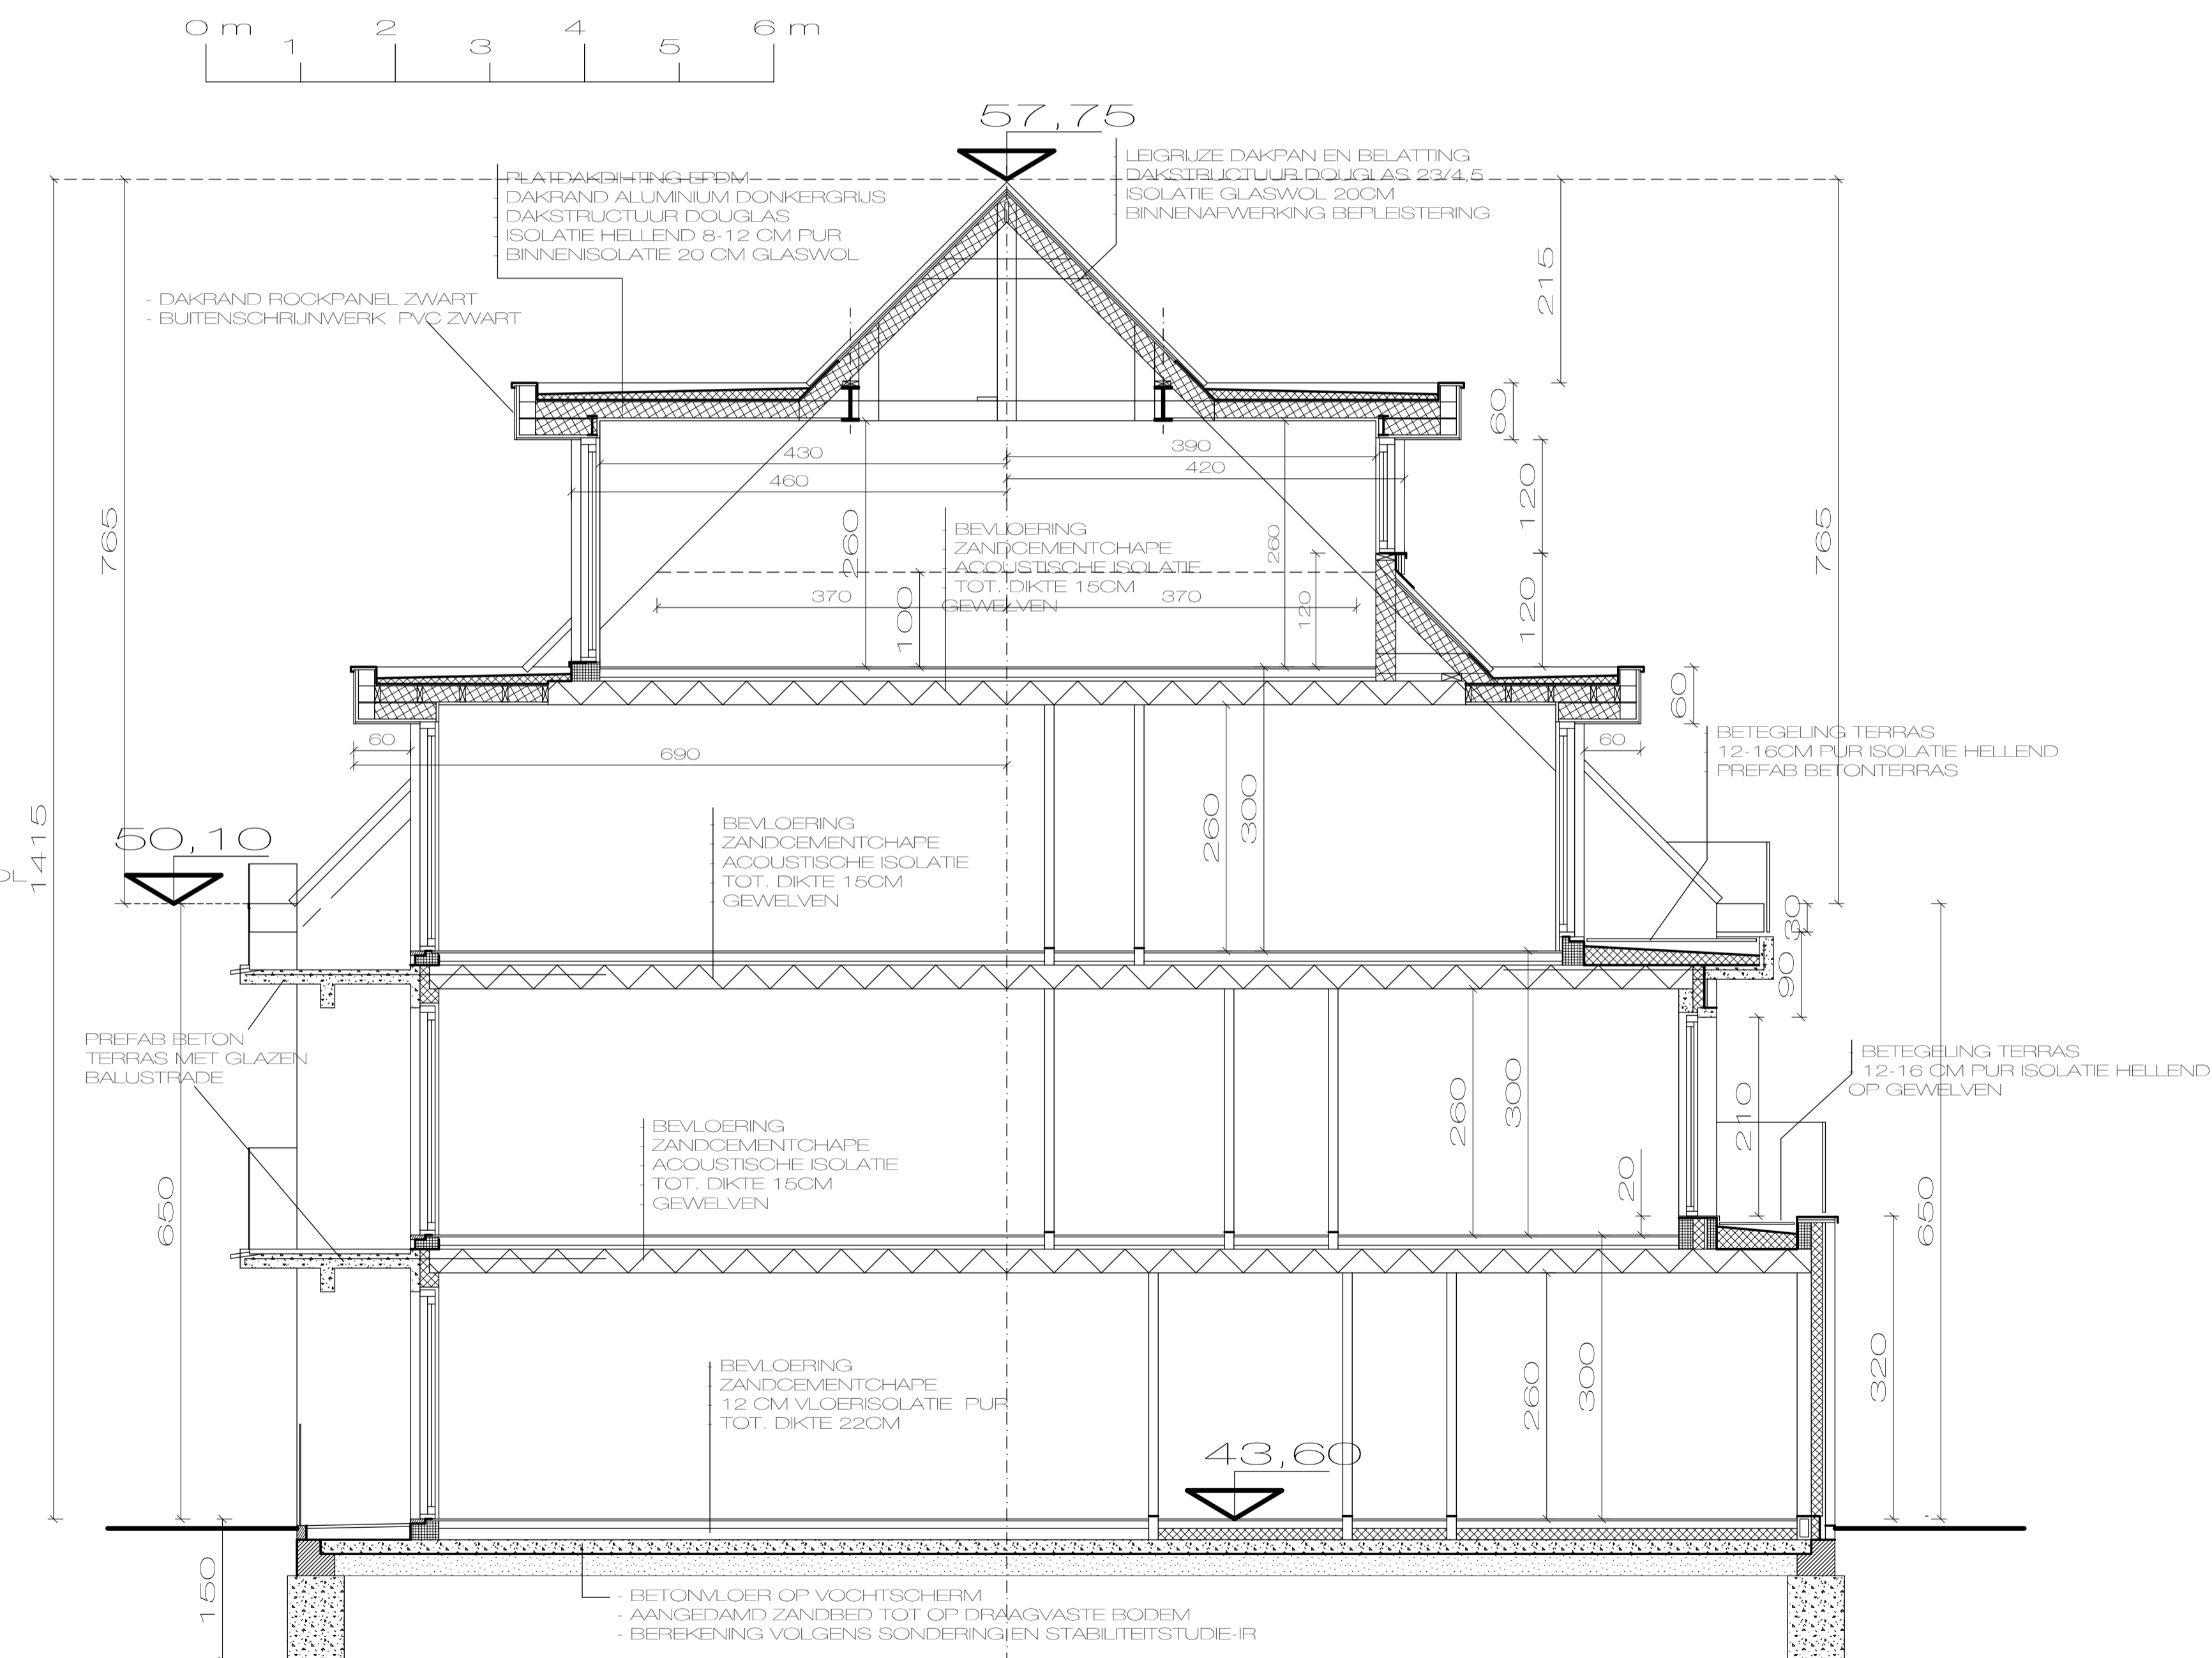

DOORSNEDE – DD


AANVRAAG TOT HET
SLOPEN VAN EEN
BESTAANDE EENGEZINS-
WONING EN HET
BOUWEN VAN EEN
MEERGEZINS-WONING

LIGGING
STATIESTRAAT 41
8980 PASSENDALE- ZONNEBEKE
2^oafd. Passendale - Sie C - nr. 59-P5
WESTVLAANDEREN

6 december 2019
AANVRAAG OMGEVINGSVERGUNNING

ARCHITECT PETER DONCK NETTINGSTRAAT 2 8890 MOORSLEDE 0497 / 450 811 peterdonck@telenet.be	AANVRAGER CVA. VILLA - WILFRIED POLLET HANDZAMESTRAAT 105 8610 KORTEMARK 051 / 57 08 91 burelen.pollet@gmail.com
--	---

WIJZIGINGEN :

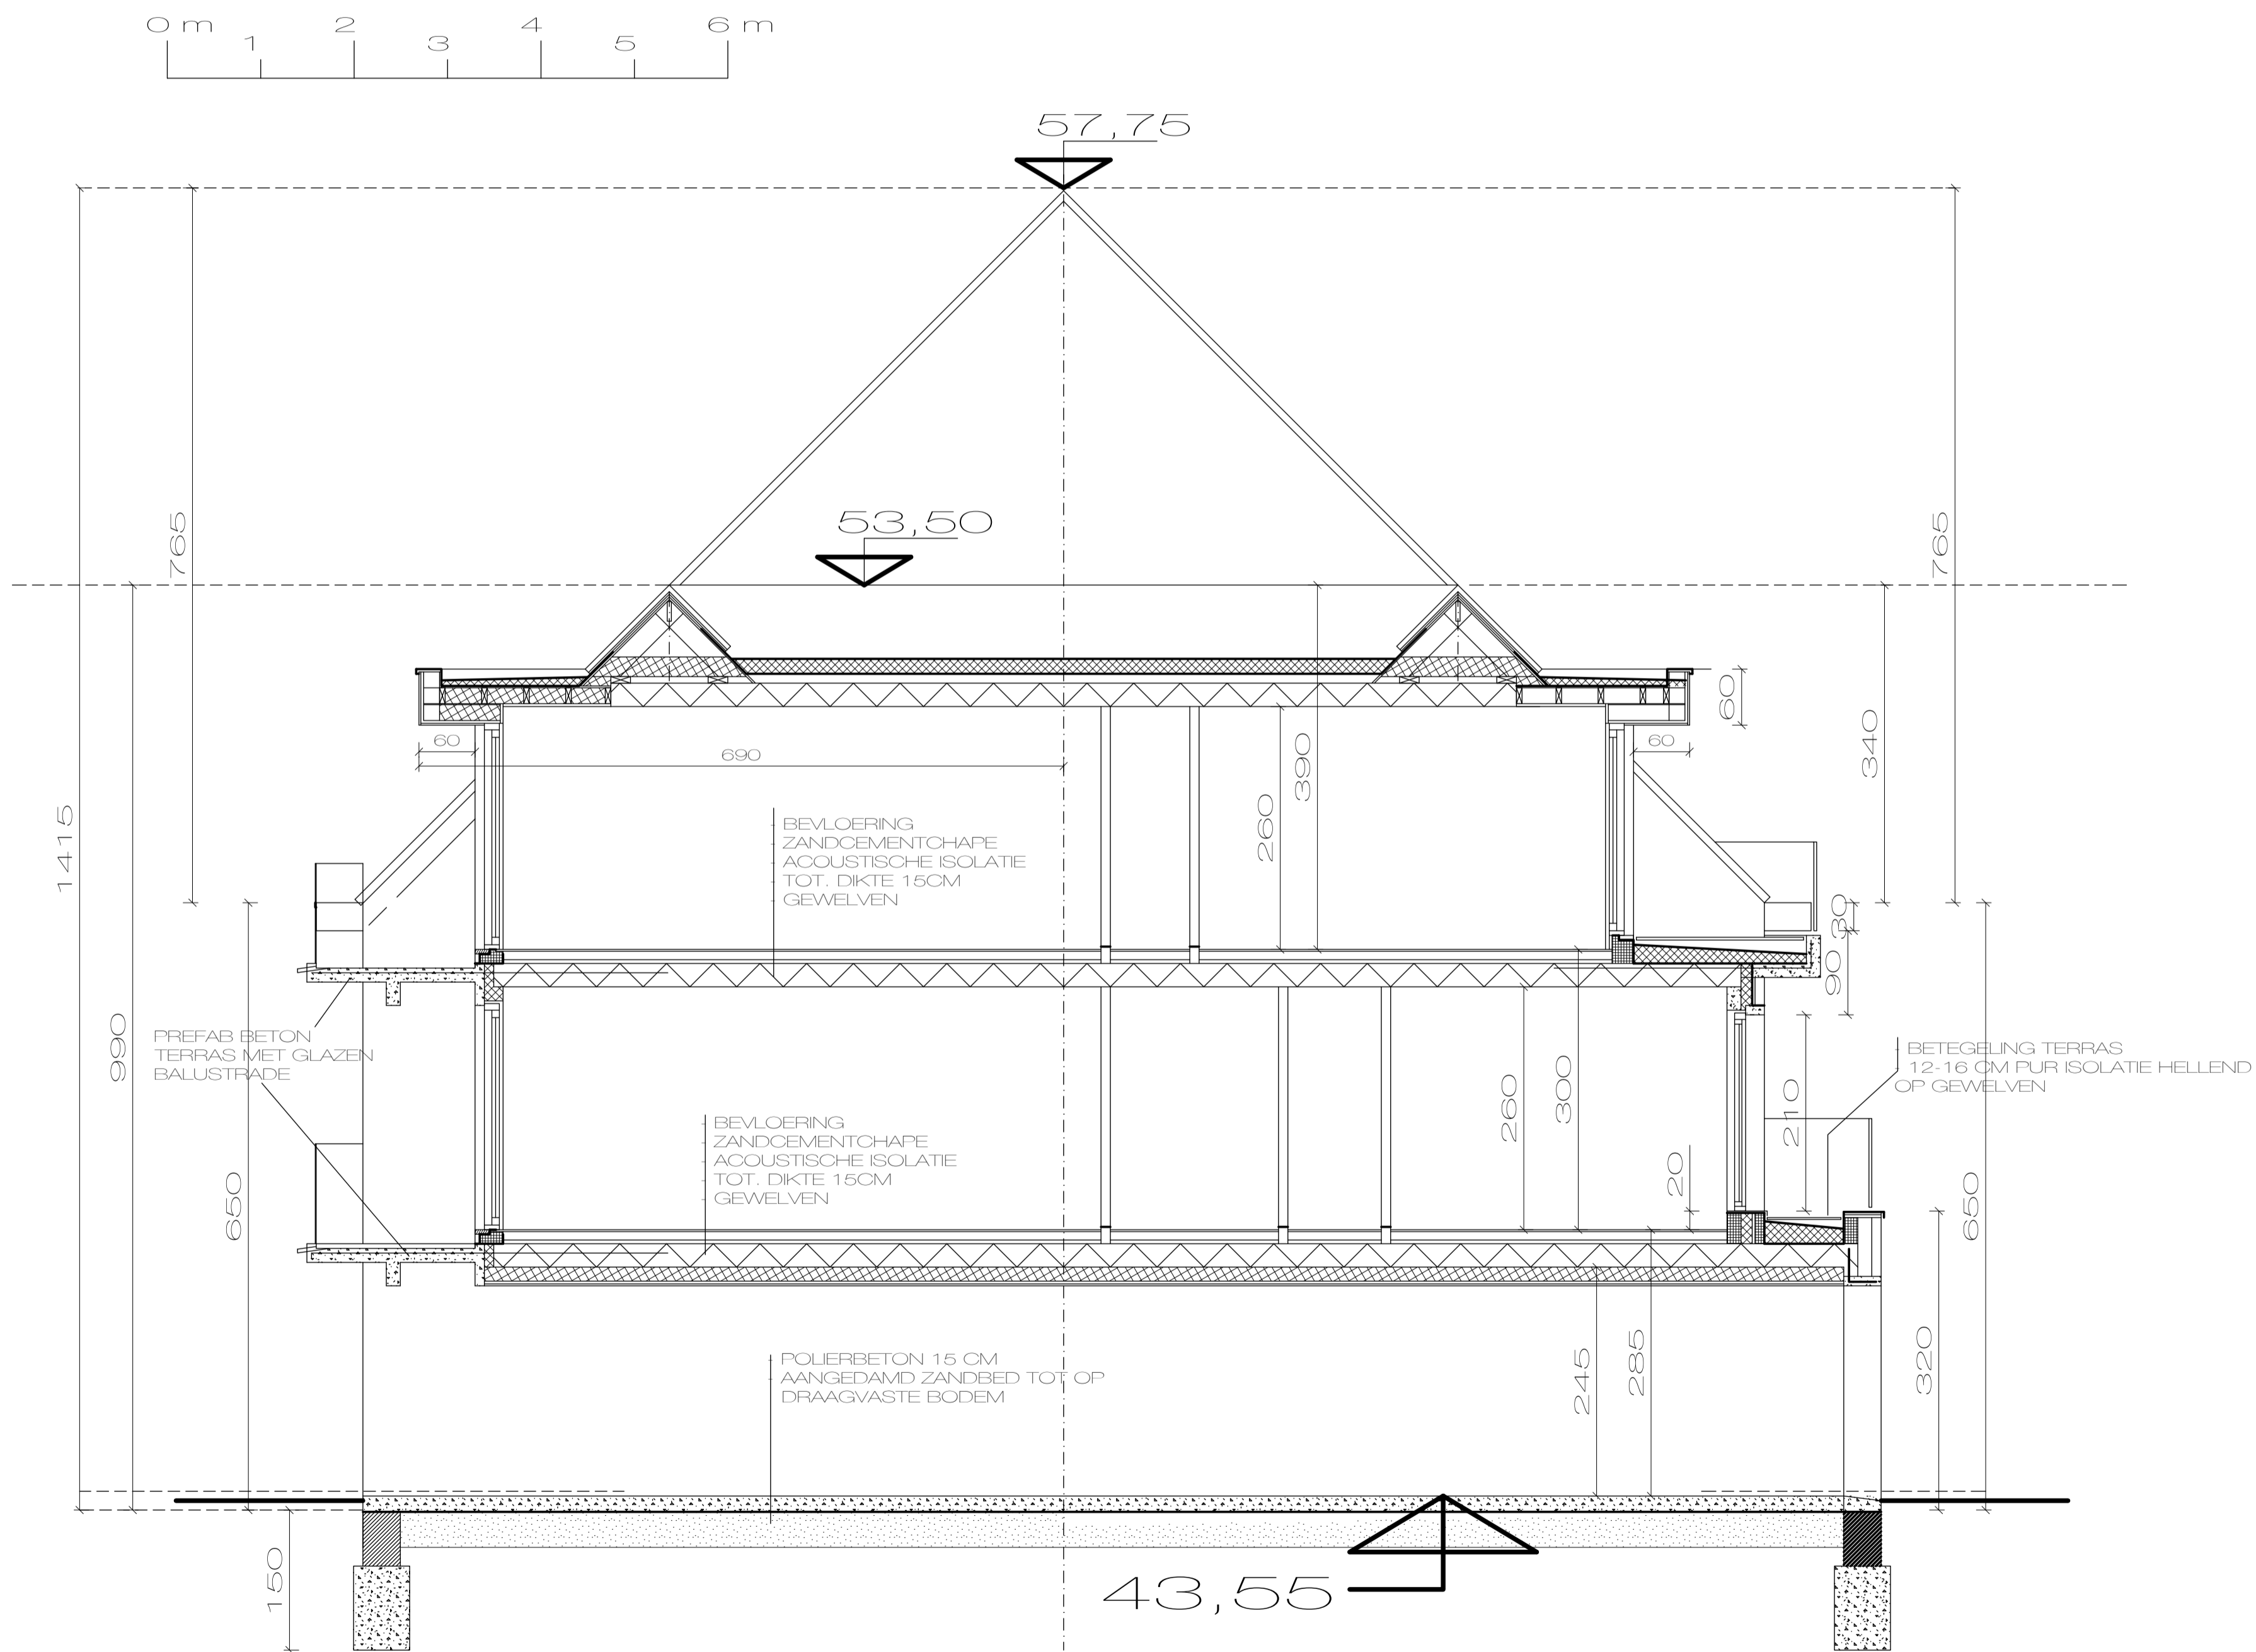



DOORSNEDE - AA

LIGGING
STATIESTRAAT 41
8980 PASSENDALE - ZONNEBEKE
2^oafd. Passendale - Sie C nr. 59-P5
WESTVLAANDEREN

ARCHITECT
 PETER DONCK
 NETTINGSTRAAT 2
 8890 MOORSLEDE
 0497 / 450 811
 peterdonck@telenet.be

AANVRAGER
 CVA, VILLA - WILFRIED PC
 HANDZAMESSTRAAT 105
 8610 KORTEMARK
 051 / 57 08 91
 burelen.pollet@gmail.com

WIJZIGINGEN :

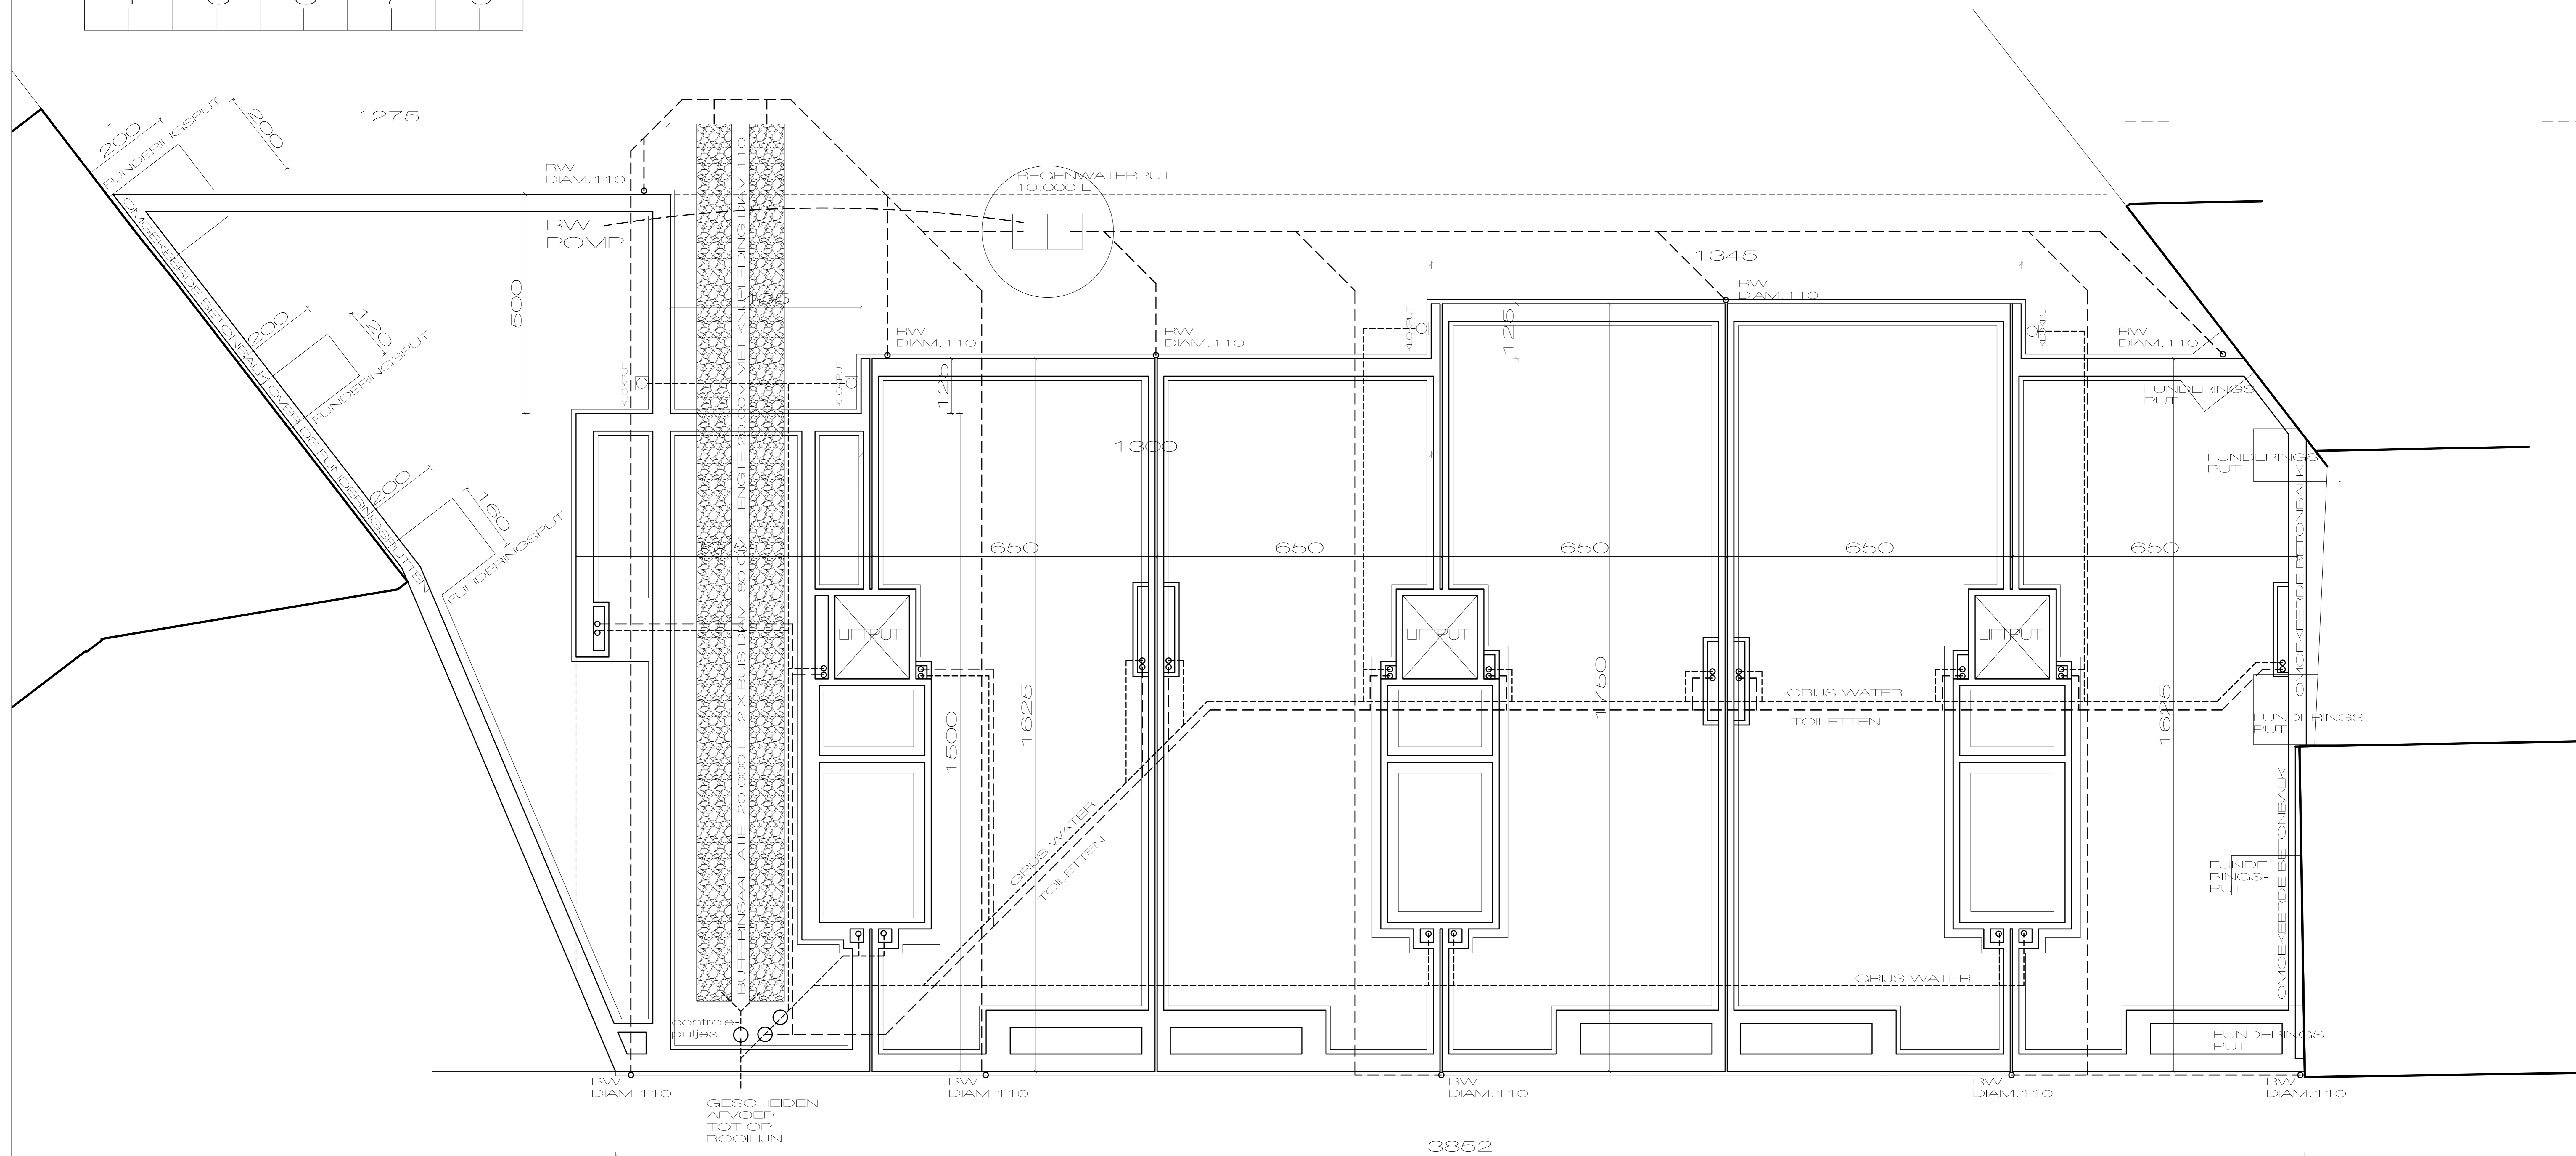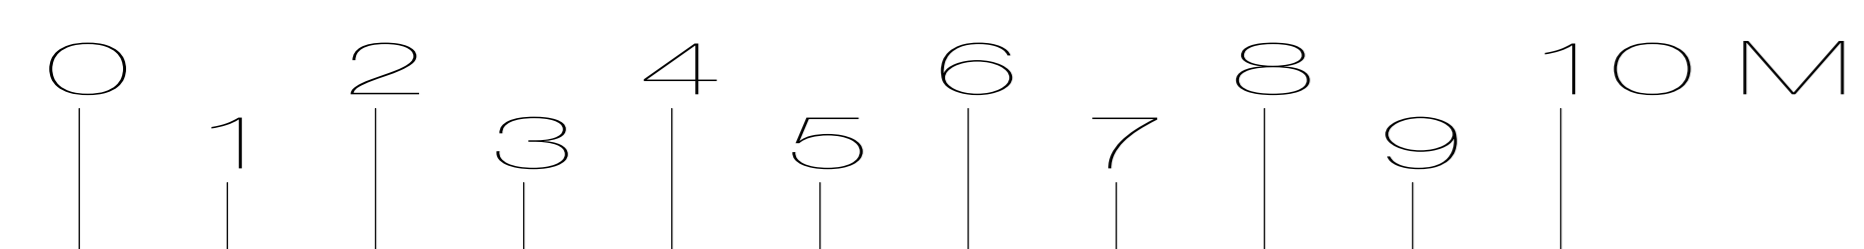

RIOLERING EN FUNDERING + WATERBUFFERING