




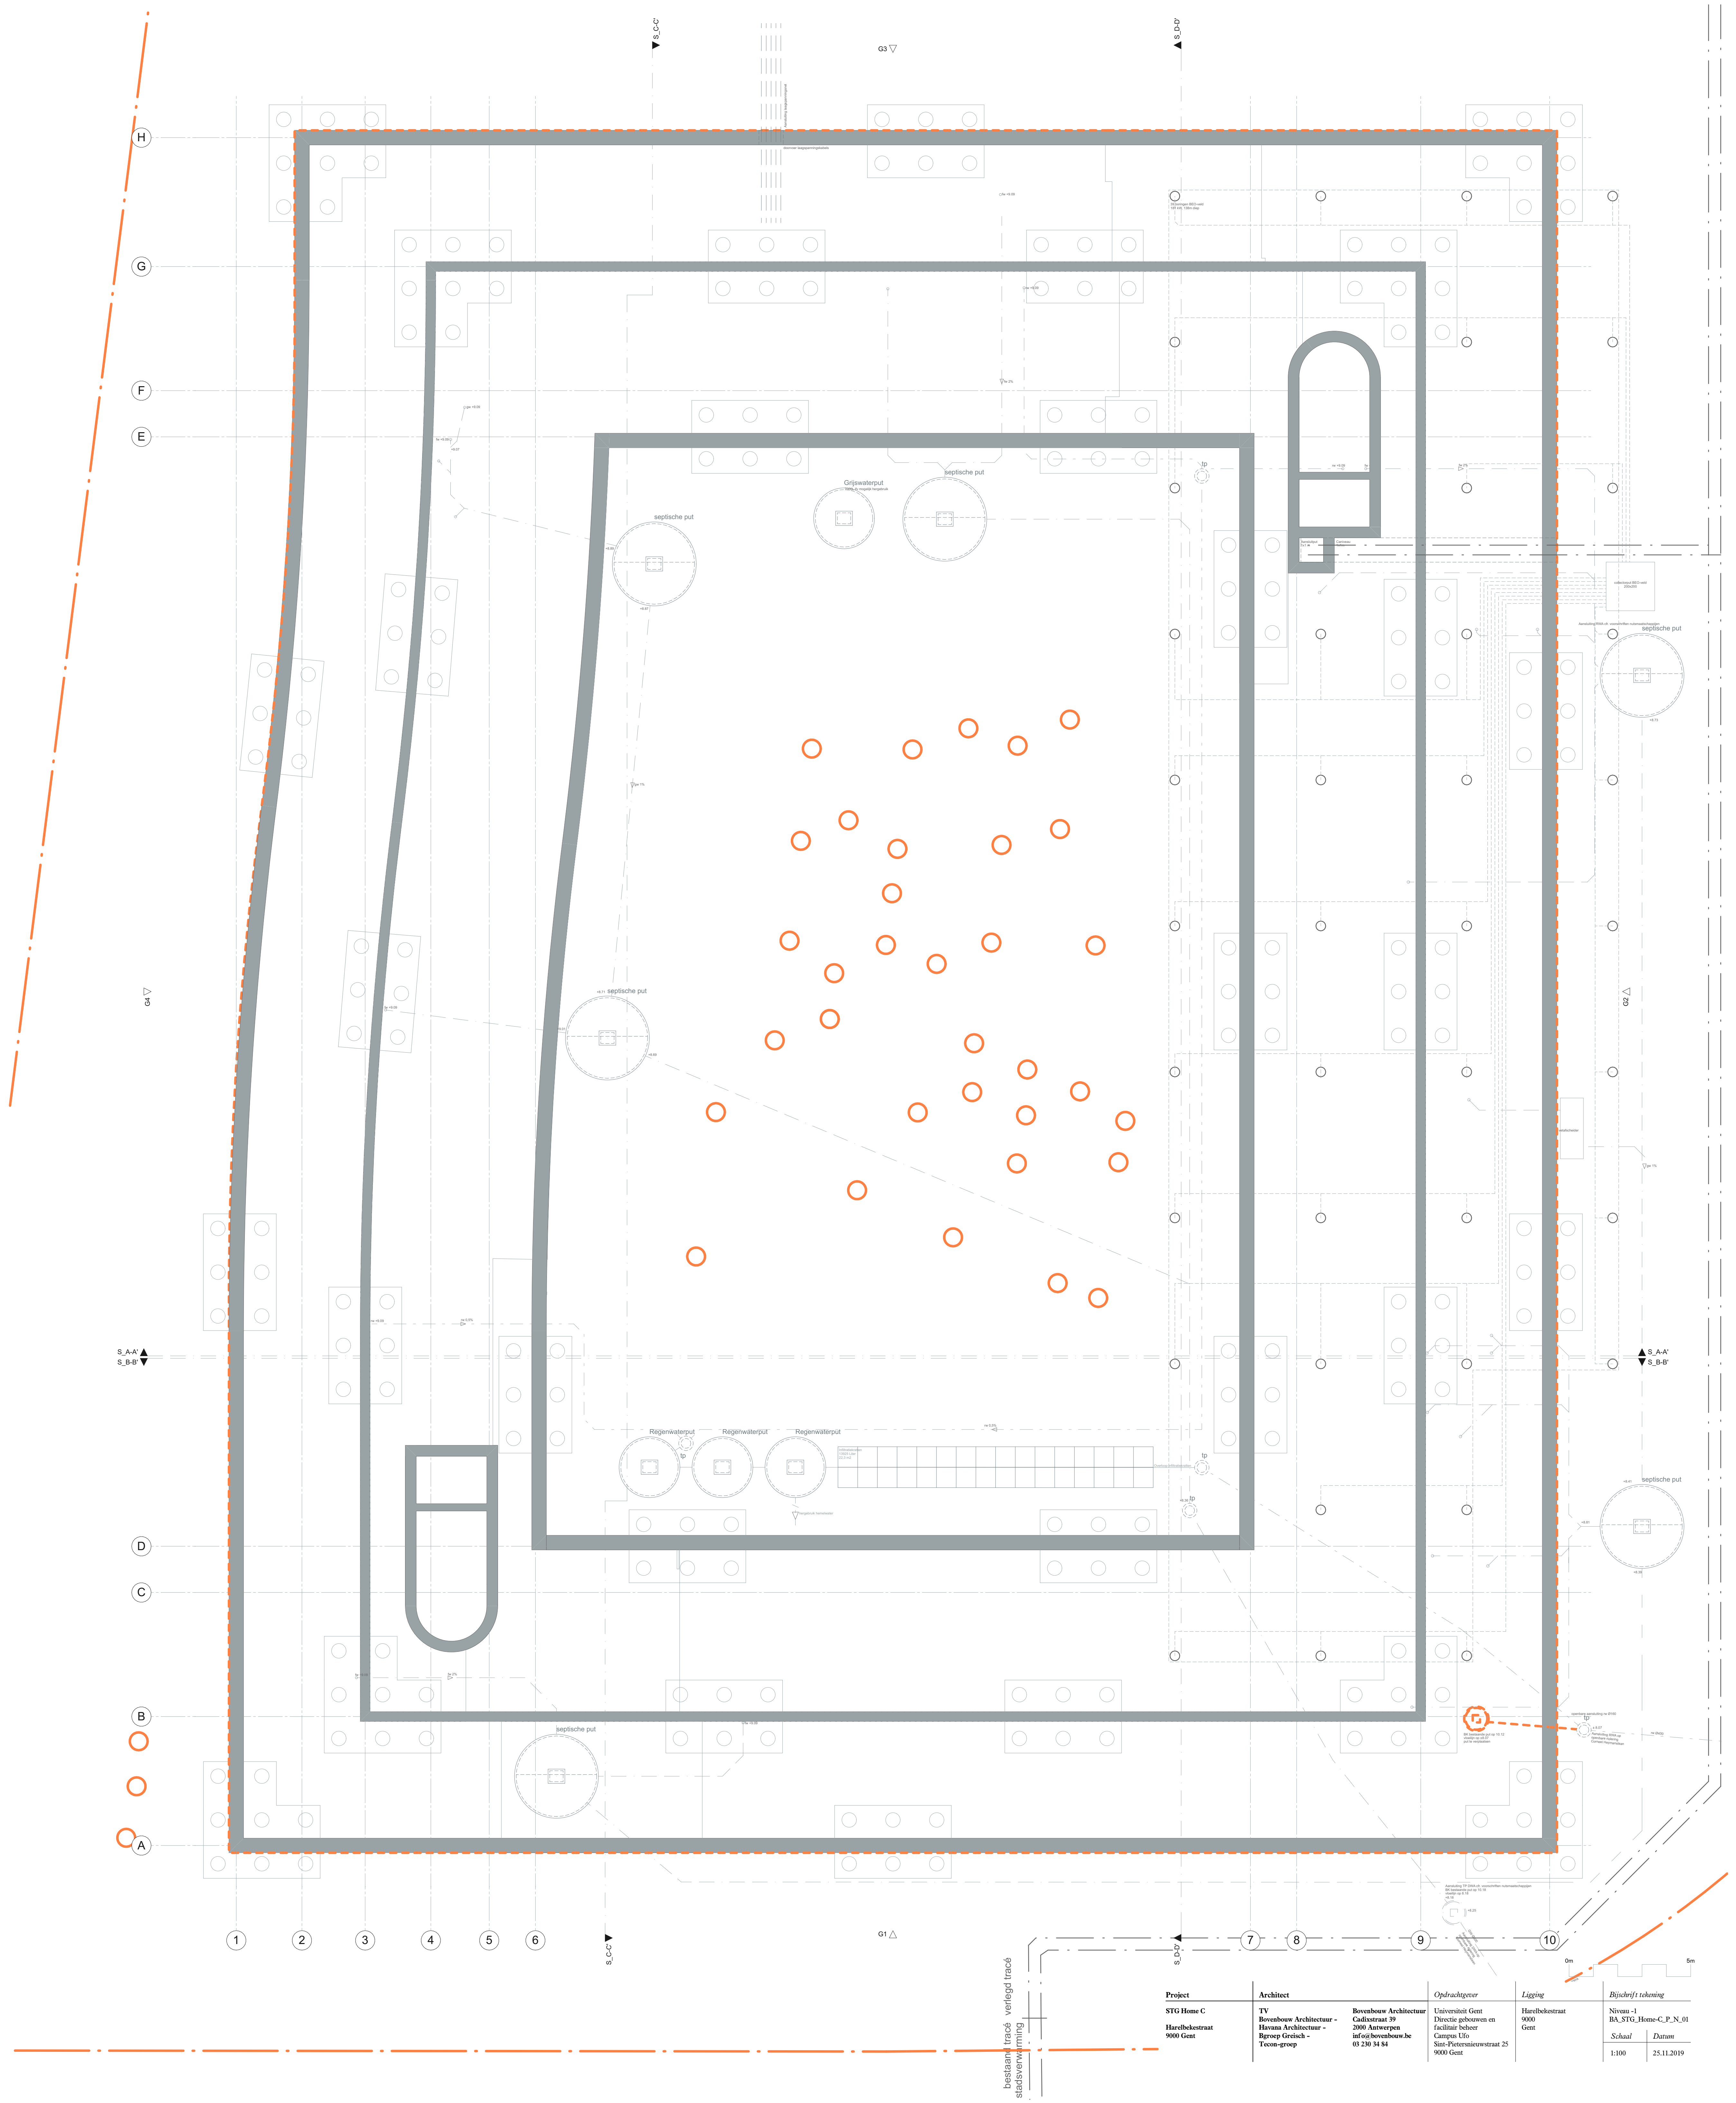


Project	Architect	Opdrachtgever	Ligging	Bijzonder tekening
STG Home C Harebekestraat 9000 Gent	TV Bovenbouw Architectuur Havana Architectuur - Bijgroep Greisch - Tecom-groep	Bovenbouw Architectuur Cadixstraat 39 2000 Antwerpen inf@bovenbouw.be 03 230 34 84	Universiteit Gent Directie gebouwen en faciliteit beheer Campus Lifo Sint-Pietersnieuwstraat 25 9000 Gent	Niveau -1 BA_STG_Home-C_P_N_01 Schaal Datum 1:100 25.11.2019

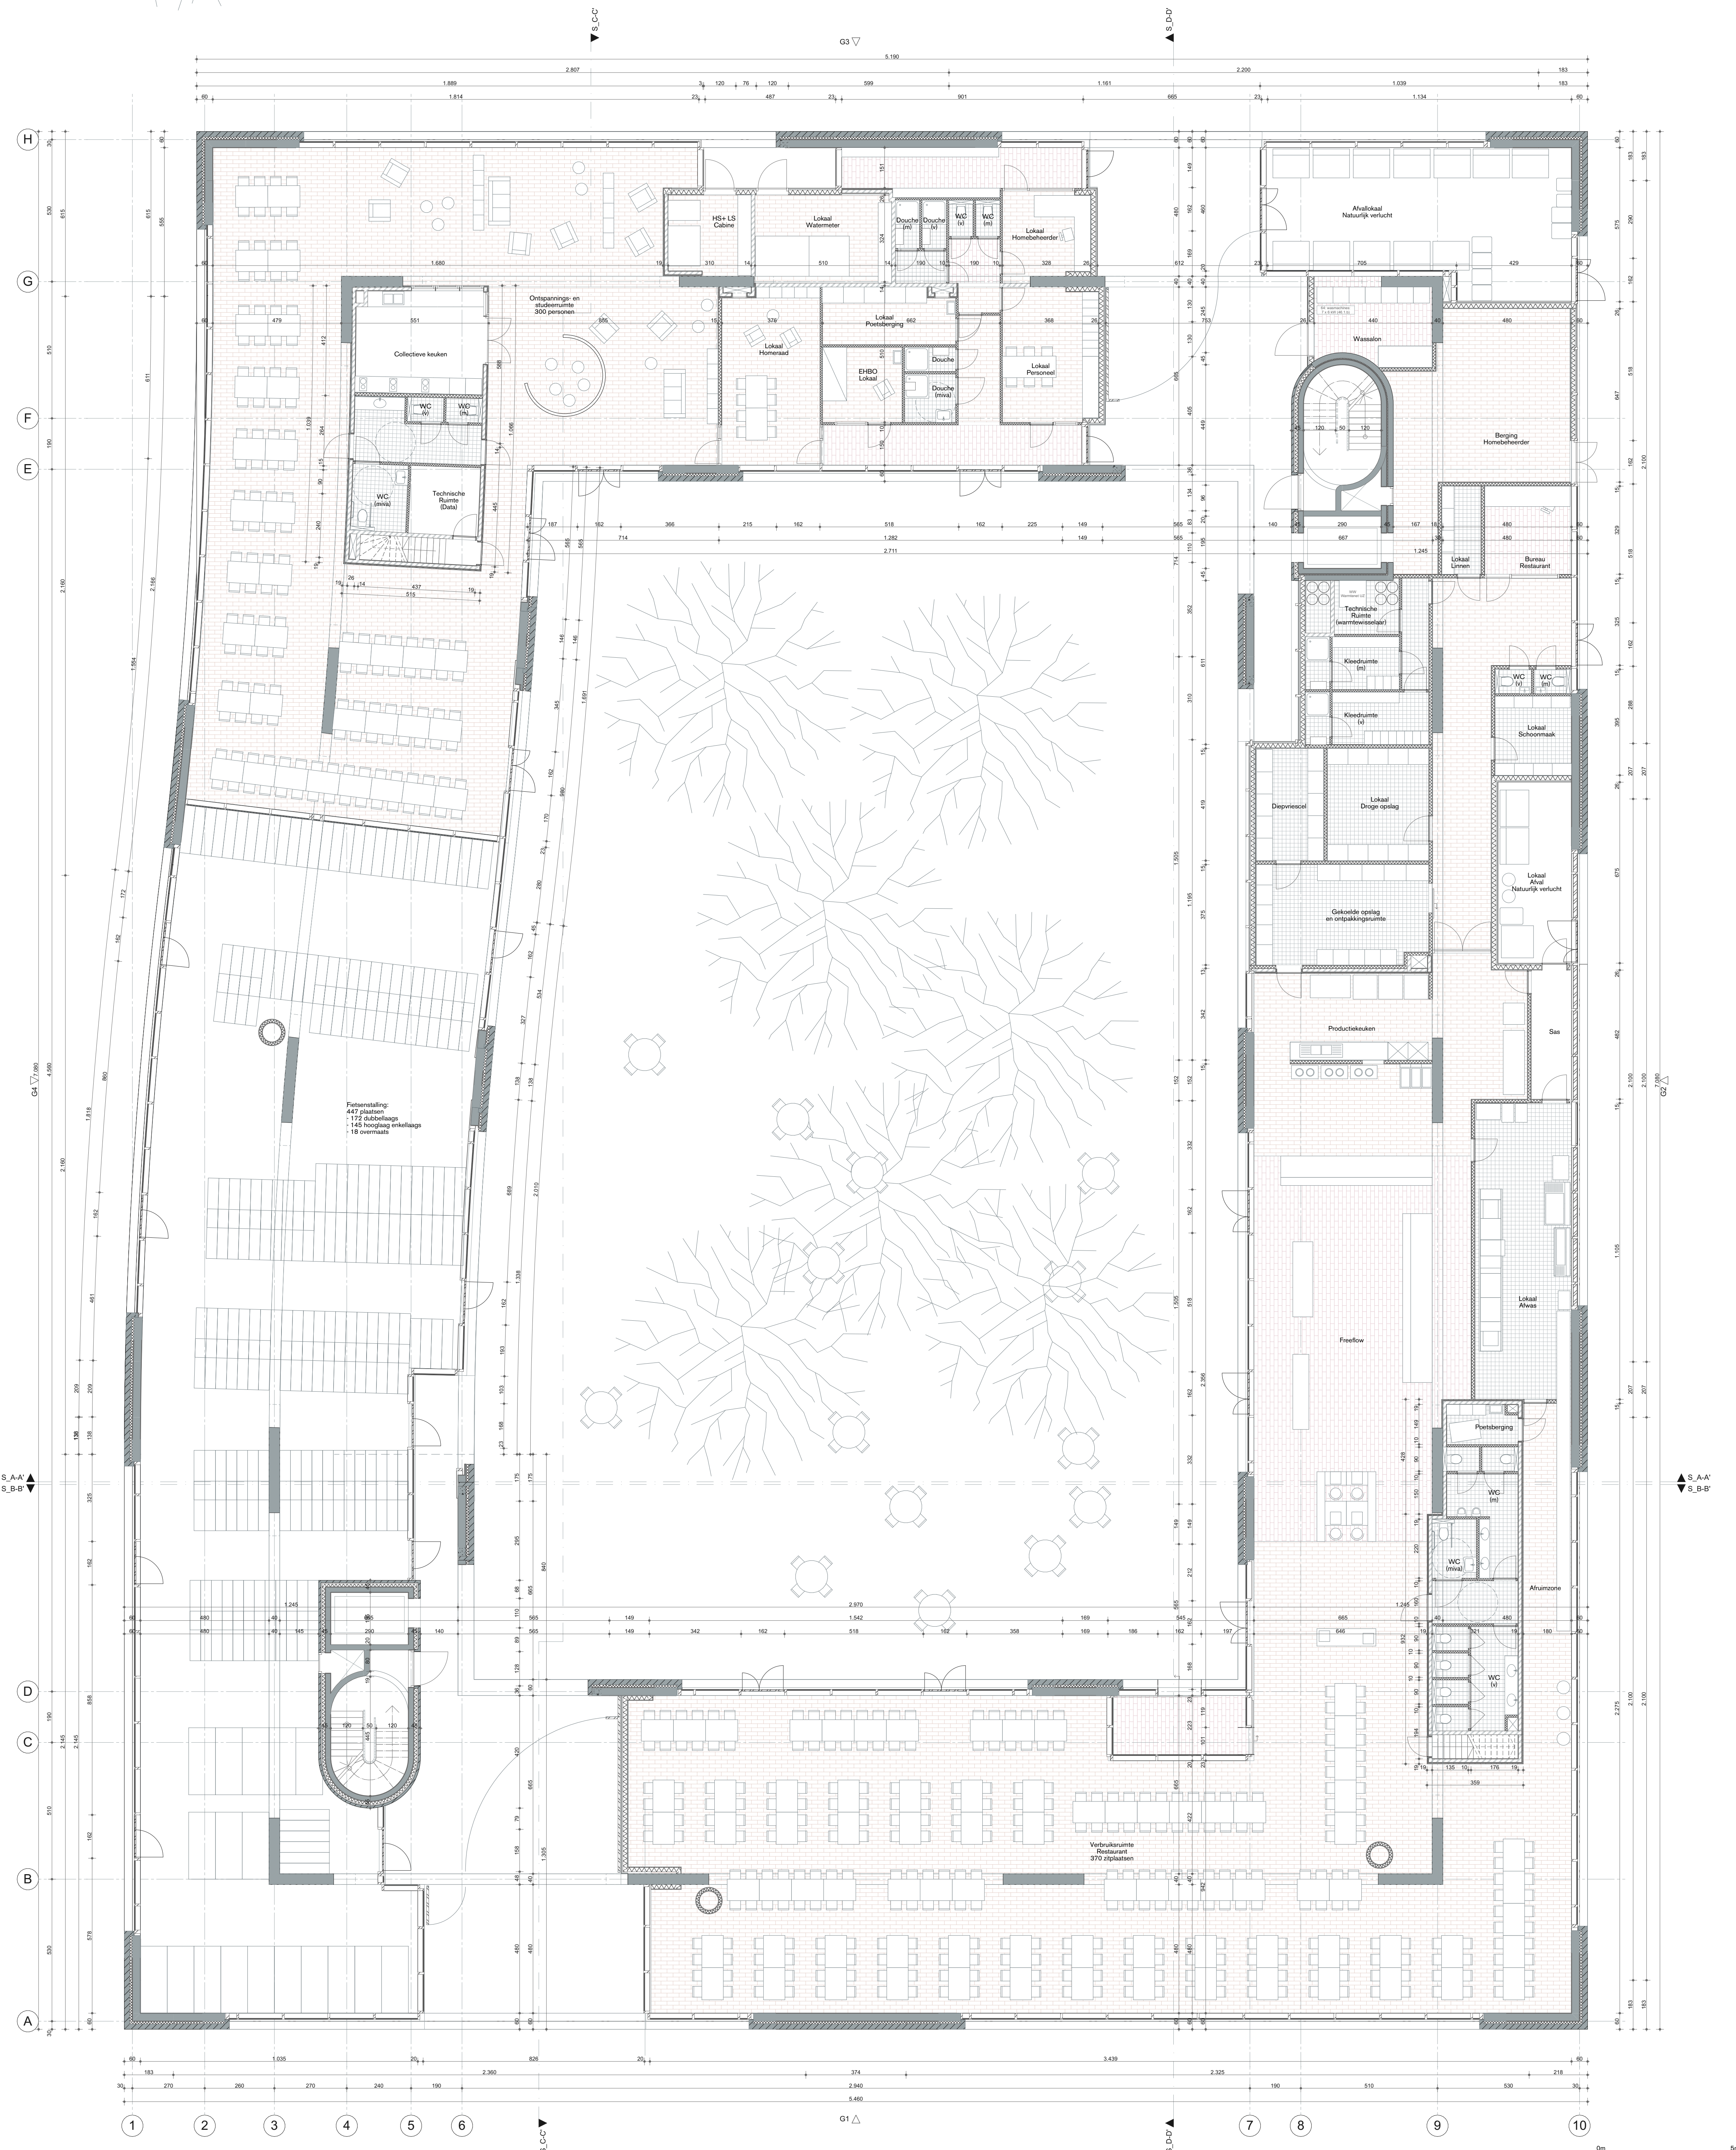


Project	Architect	Opdrachtgever	Ligging	Bijzonderheden
STG Home C Harelbekestraat 9000 Gent	TV Bovenbouw Architectuur Havanna Architectuur - Bijgew. Greich - Tecom-groep	Bovenbouw Architectuur Cadixstraat 39 2000 Antwerpen info@bovenbouw.be 03 230 34 84	Universiteit Gent Directie gebouwen en faciliteit beheer Campus Sile Sint-Pietersnieuwstraat 25 9000 Gent	Niveau 0 BA, STG, Home-C_P_N_02 Schaal Datum 1:100 25.11.2019

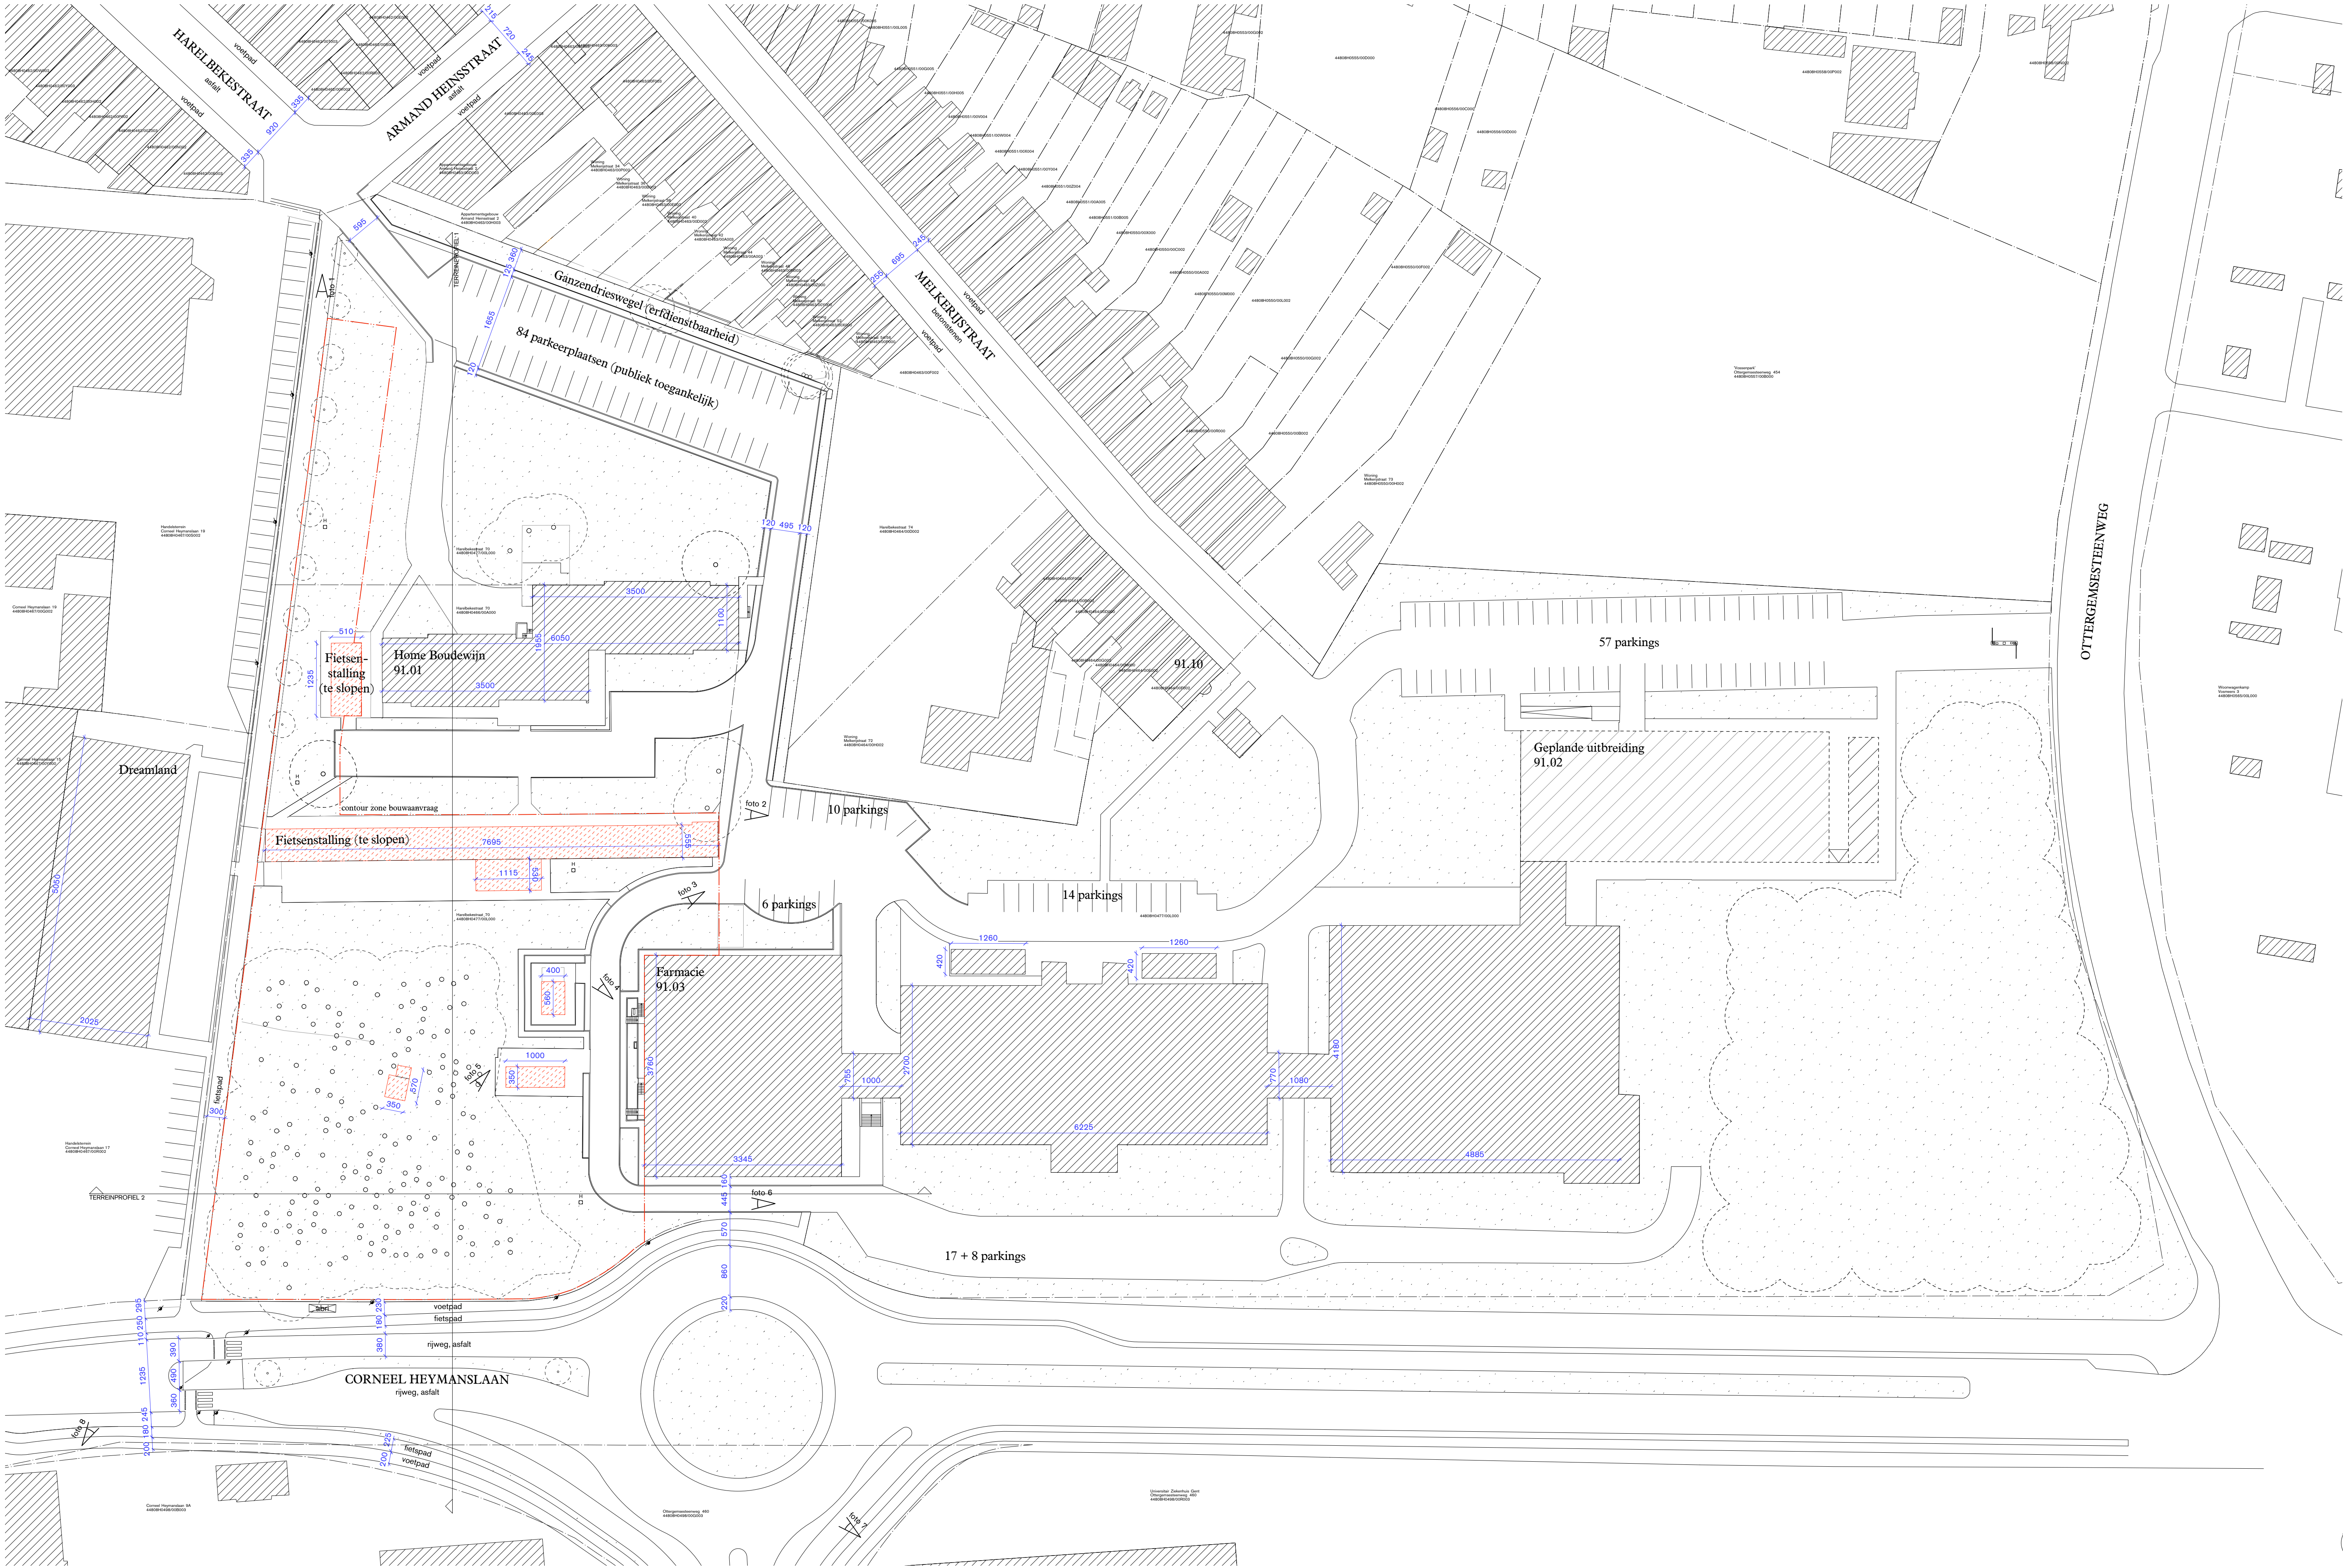


Project	Architect	Bouwheer	Ligging	Inplantingsplan	
STG Home C Harelbekestraat BA	TV Bovenbouw Architectuur - Havana - Bgroup Greisch - Tecon-groep	Universiteit Gent Directie gebouwen en faciliteit beheer Campus UFO Sint-Pietersnieuwstraat 25 9000 Gent	Harelbekestraat Gent Afdeling 8, Sectie H Perceelnr 0477/00L000 0466/00A000	Bestaande toestand	
				Schaal	Datum
				1/500	04.07.2019

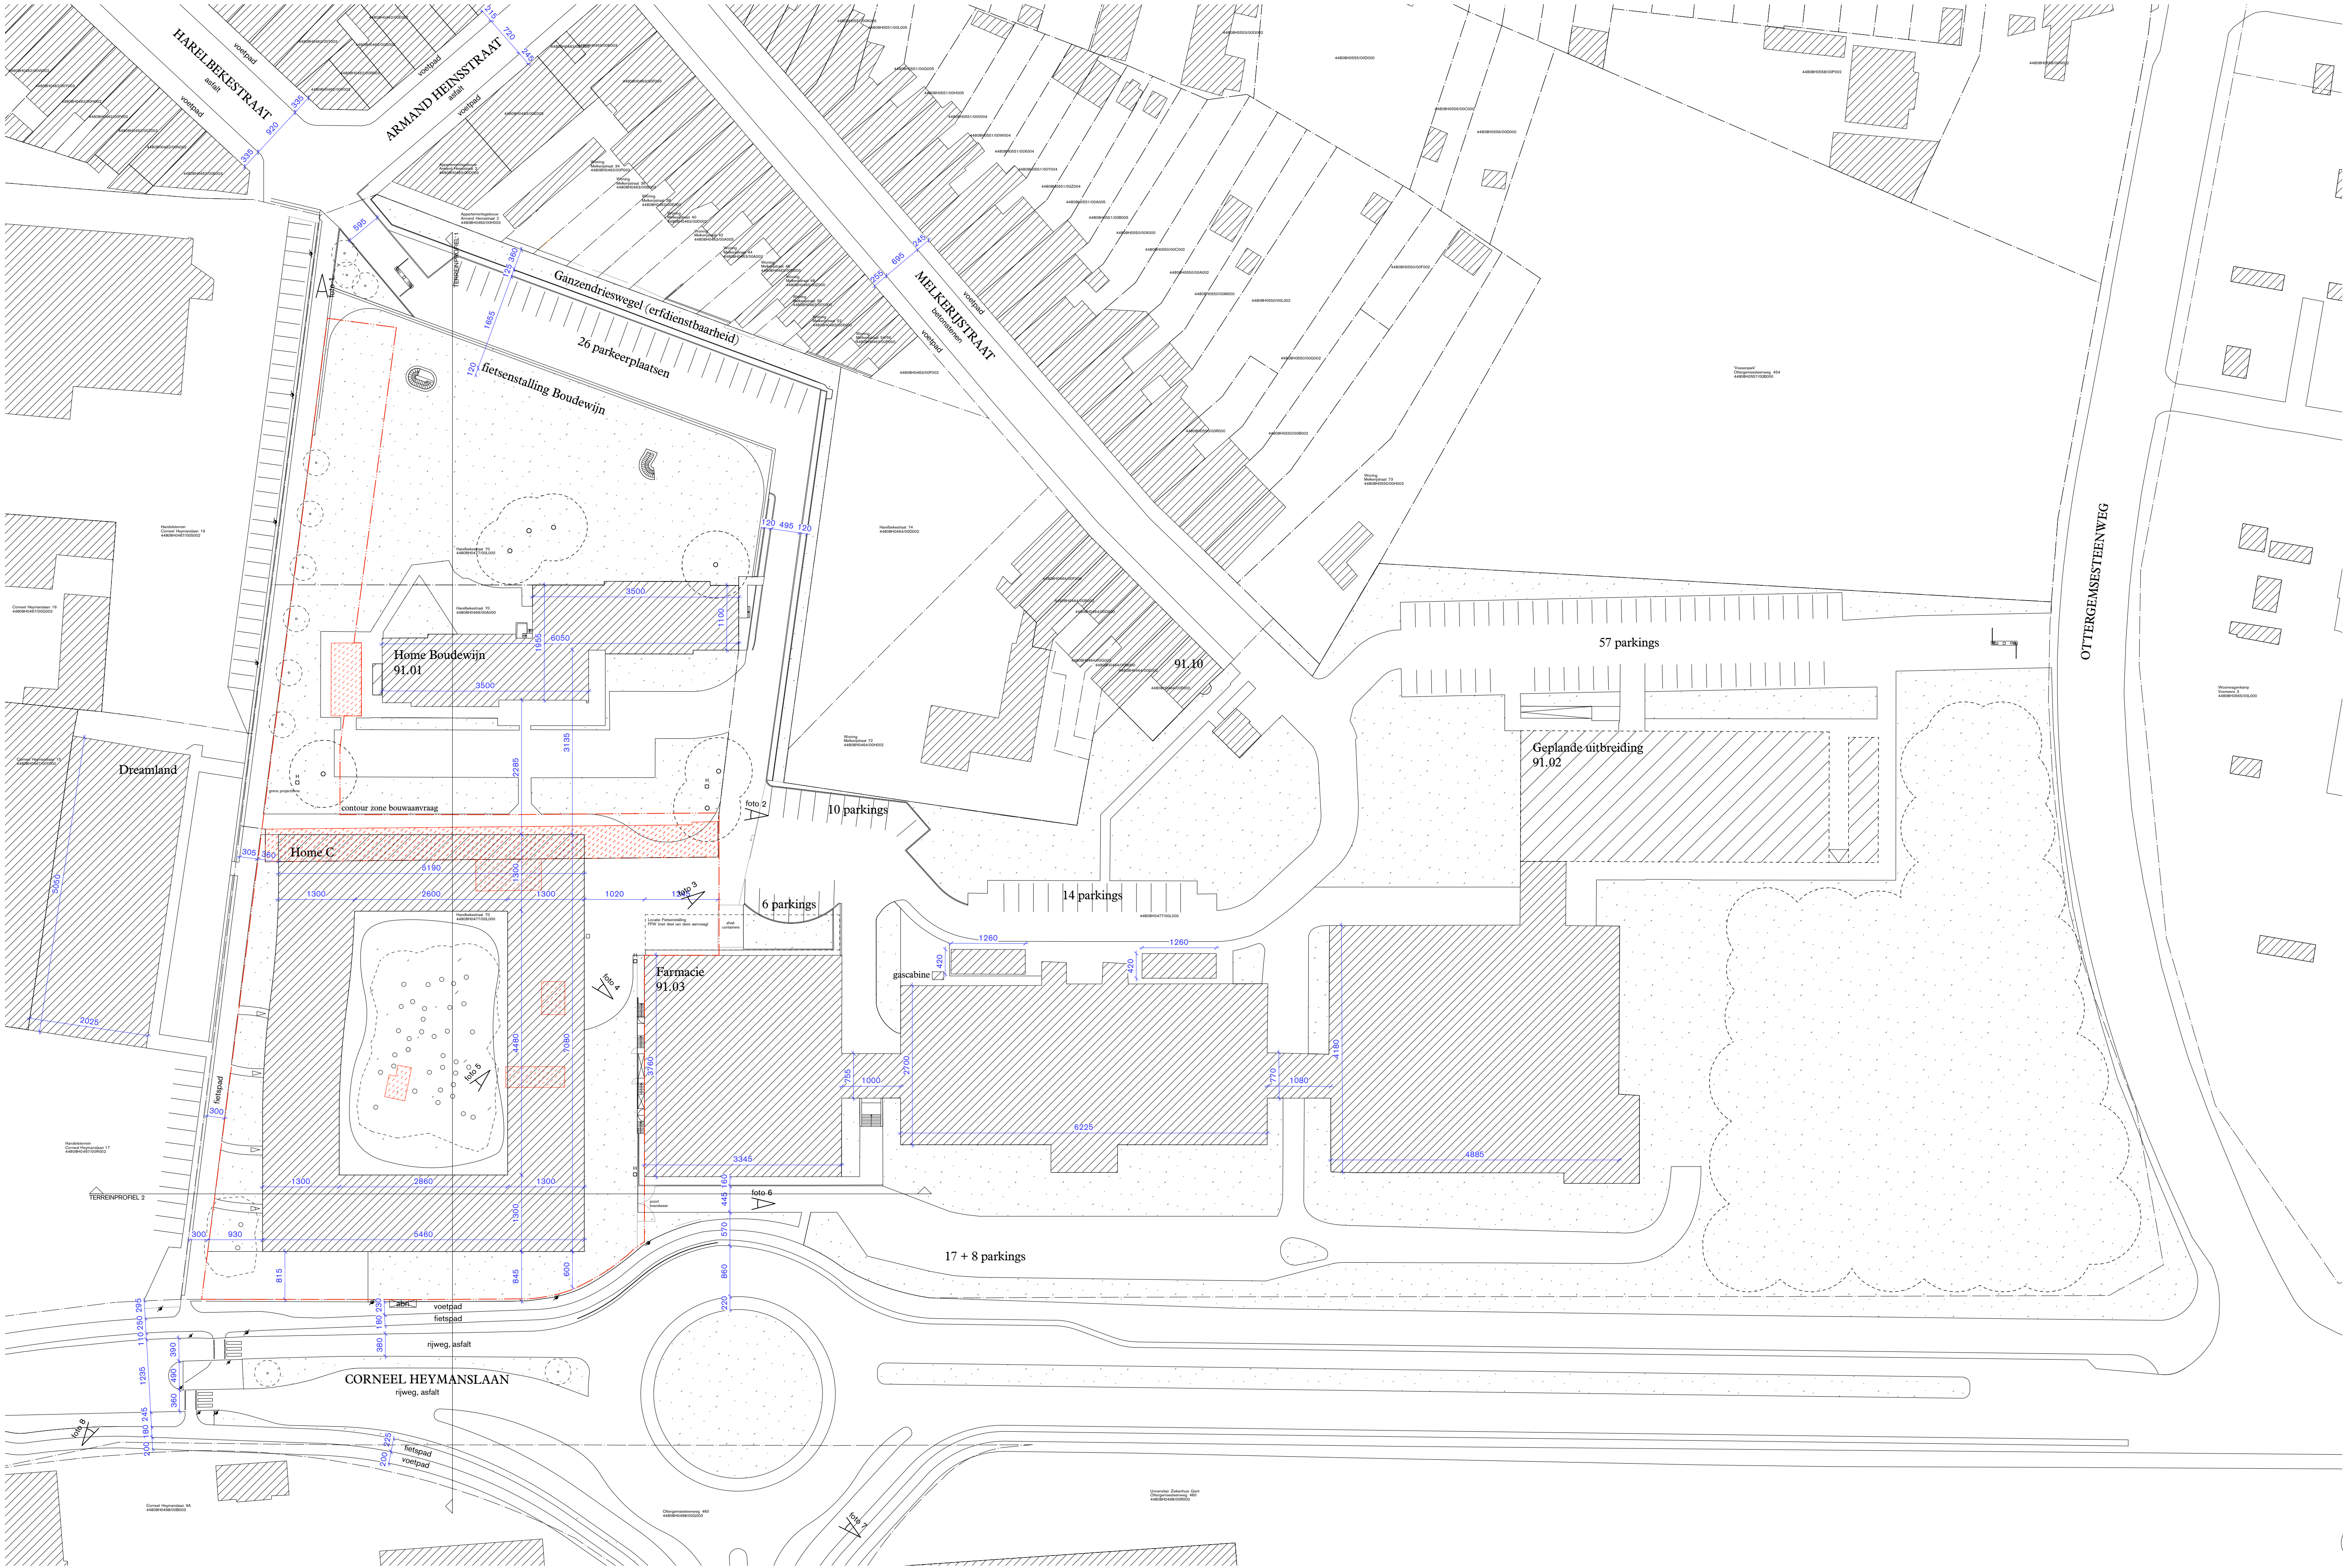

Project	Architect	Bouwheer	Ligging	Inplantingsplan	
STG Home C Harelbekestraat BA	TV Bovenbouw Architectuur - Havana - Bgroup Greisch - Tecon-groep	Bovenbouw Architectuur Lange Klarenstraat 8 2000 Antwerpen T 03 230 34 84	Universiteit Gent Directie gebouwen en faciliteit beheer Campus UFO Sint-Pietersnieuwstraat 25 9000 Gent	Nieuwe toestand	
				Schaal	Datum
				1/500	04.07.2019

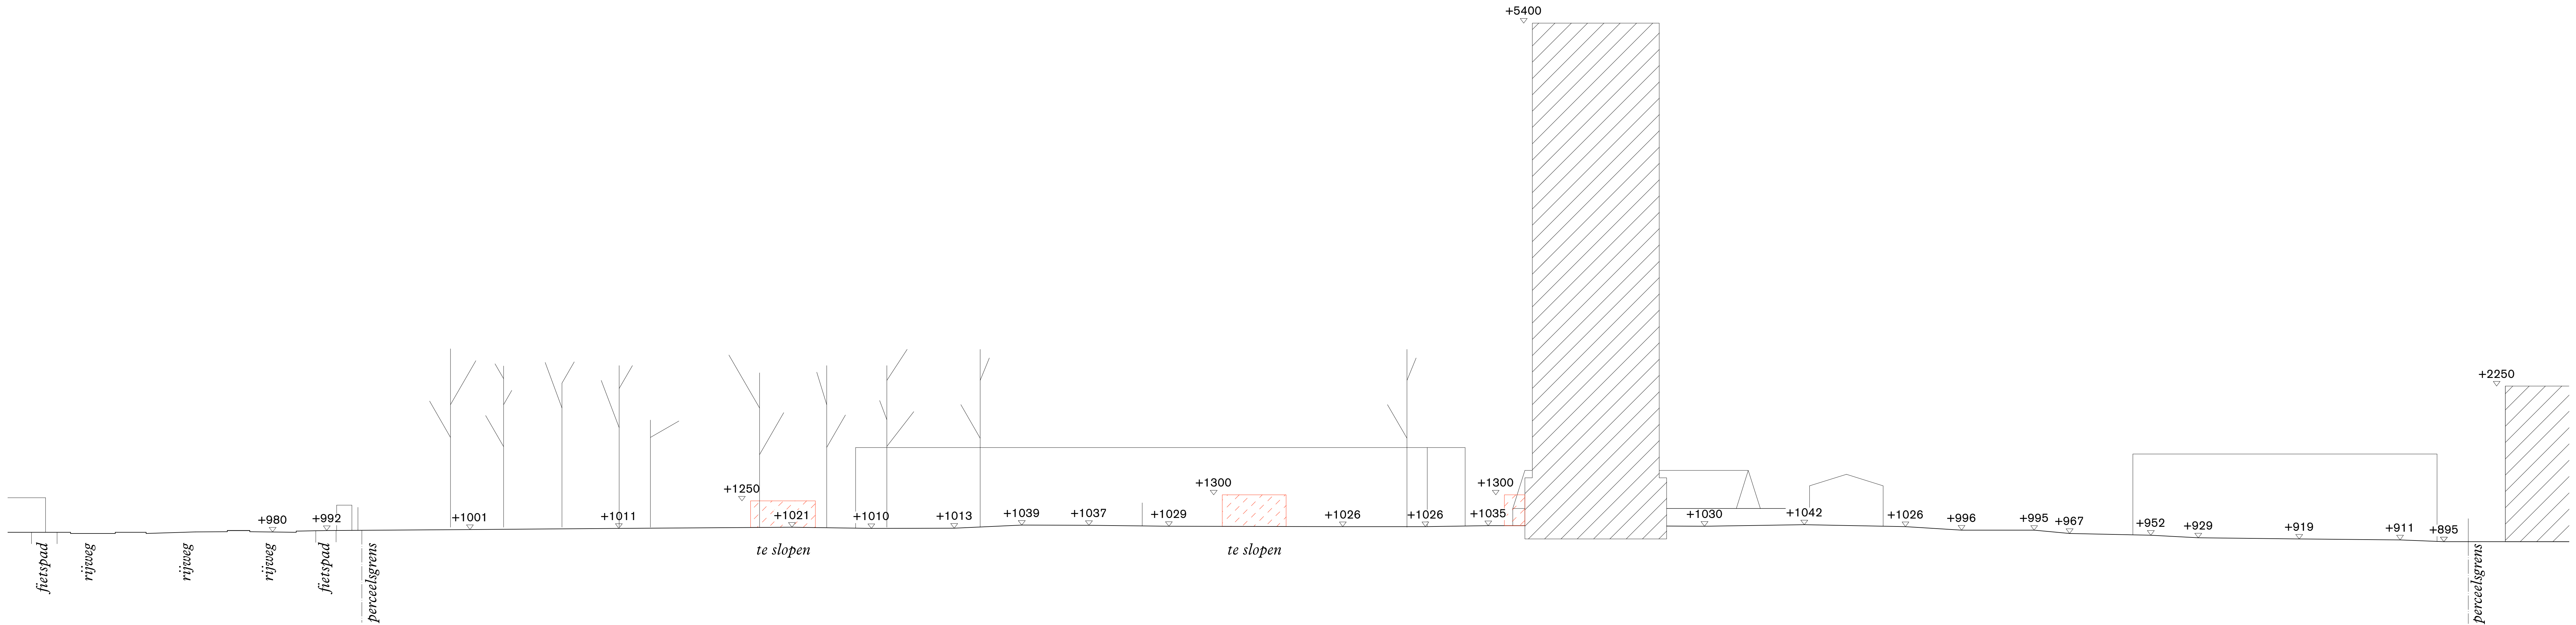

Project	Architect		Bouwheer	Ligging	Terreinprofiel 1	
STG Home C Harelbekestraat BA	TV Bovenbouw Architectuur -		Universiteit Gent Directie gebouwen en facilitair beheer Campus UFO Sint-Pietersnieuwstraat 25 9000 Gent	Harelbekestraat Gent Afdeling 8, Sectie H Perceel 0477/00L000 0466/00A000	Bestaande toestand	
	Havana -	Bovenbouw Architectuur			Schaal	Datum
	Bgroup Greisch - Tecon-groep	Lange Klarenstraat 8 2000 Antwerpen T 03 230 34 84			1/500	09.07.2019

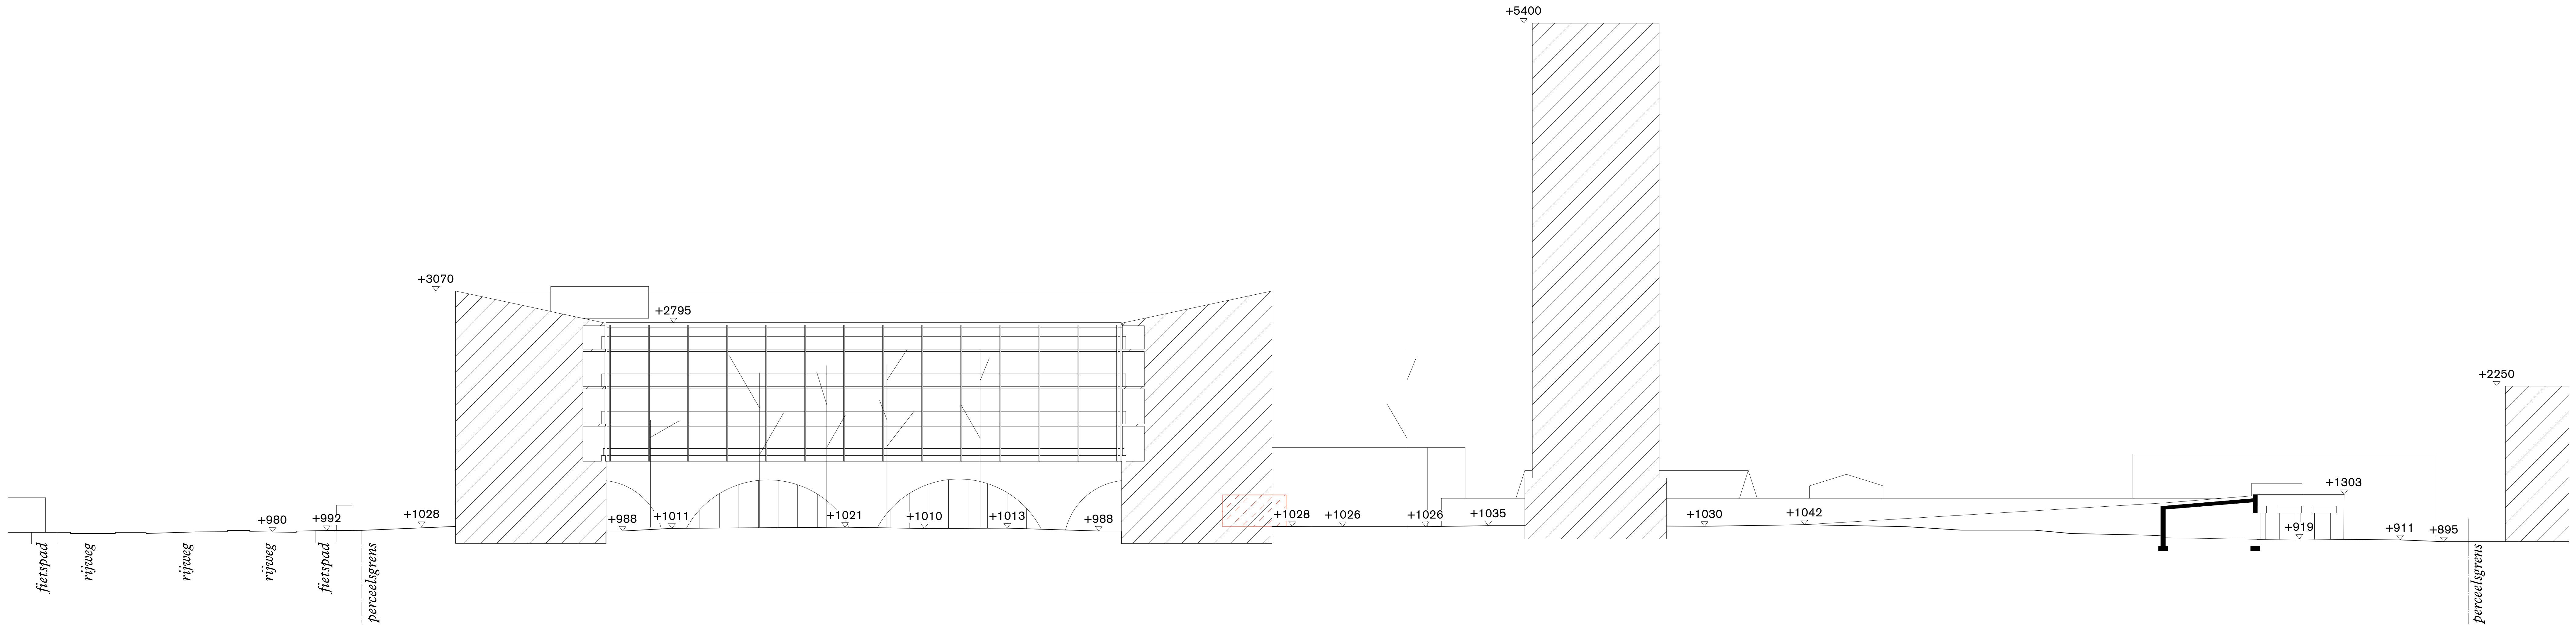

Project	Architect		Bouwheer	Ligging	Terreinprofiel 1	
STG Home C Harelbekestraat BA	TV Bovenbouw Architectuur - Havana - Bgroup Greisch - Tecon-groep	Bovenbouw Architectuur Lange Klarenstraat 8 2000 Antwerpen T 03 230 34 84	Universiteit Gent Directie gebouwen en faciliteir beheer Campus UFO Sint-Pietersnieuwstraat 25 9000 Gent	Harelbekestraat Gent Afdeling 8, Sectie H Perceeln 0477/00L000 0466/00A000	Nieuwe toestand	
					Schaal	Datum
					1/500	09.07.2019