

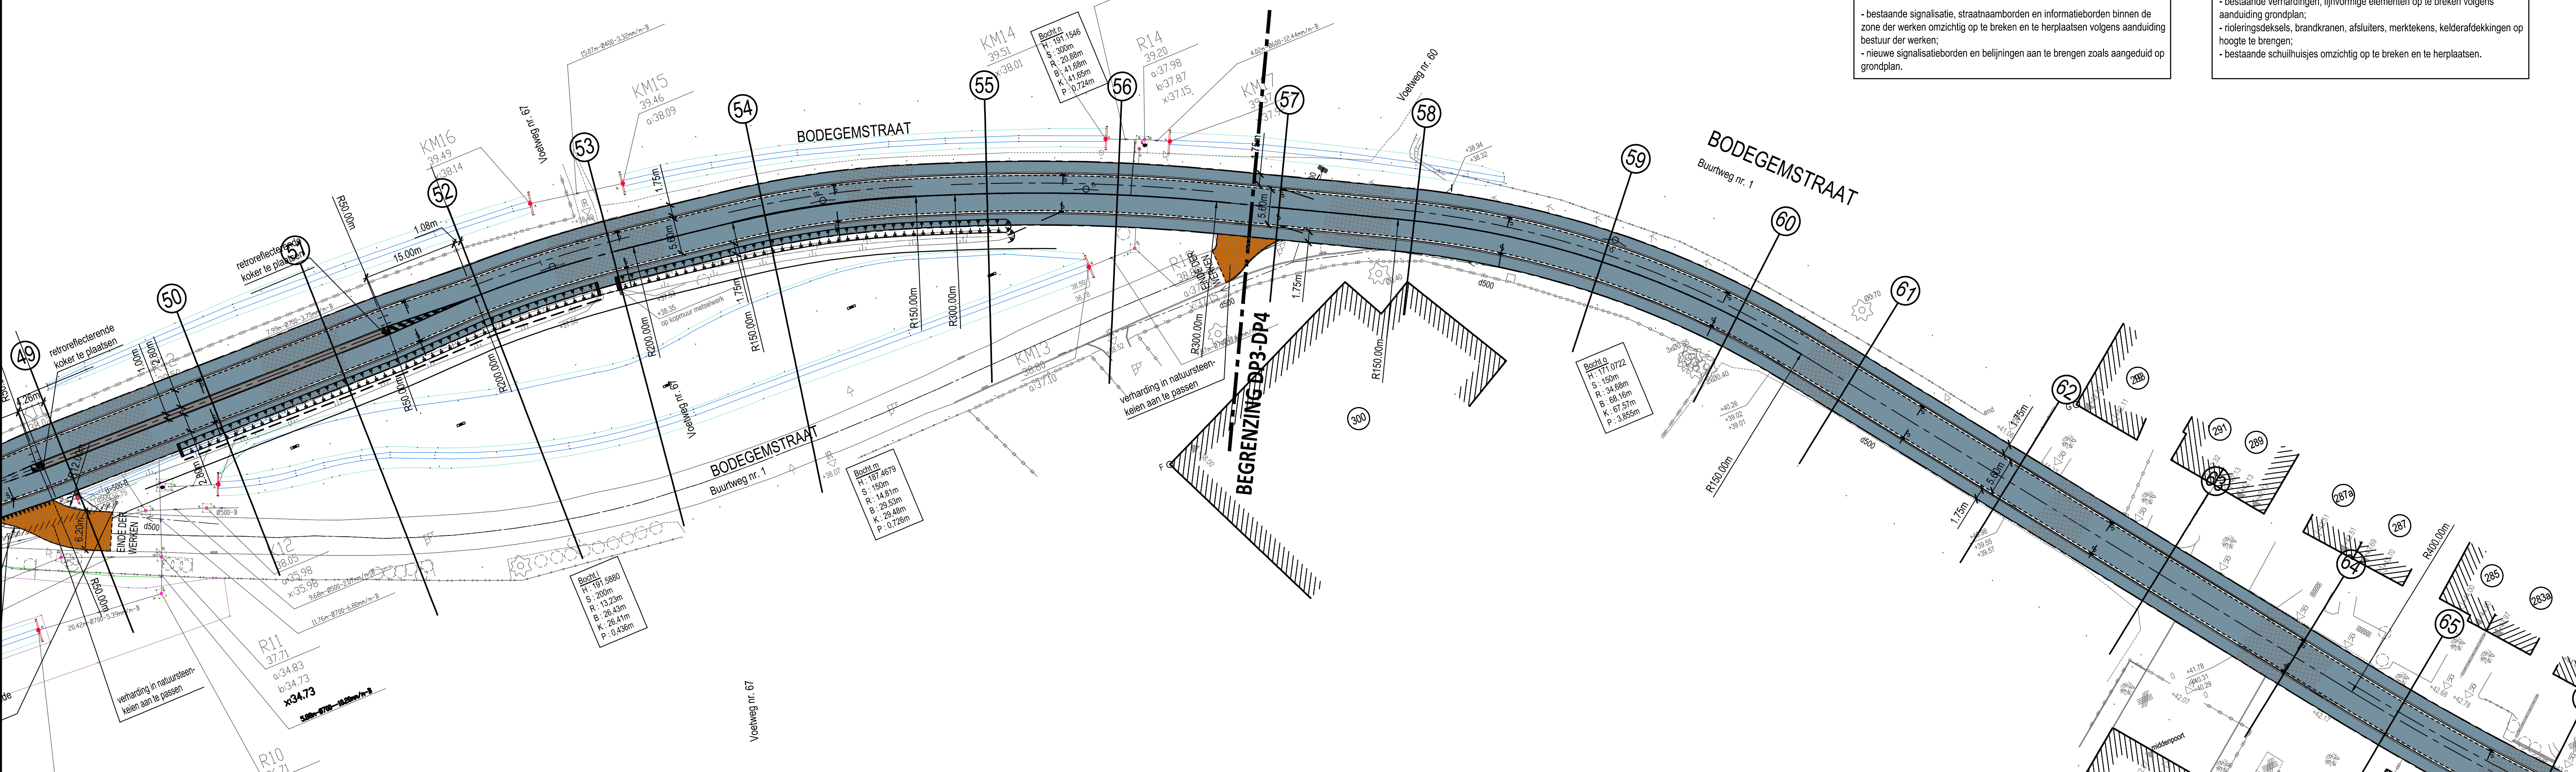


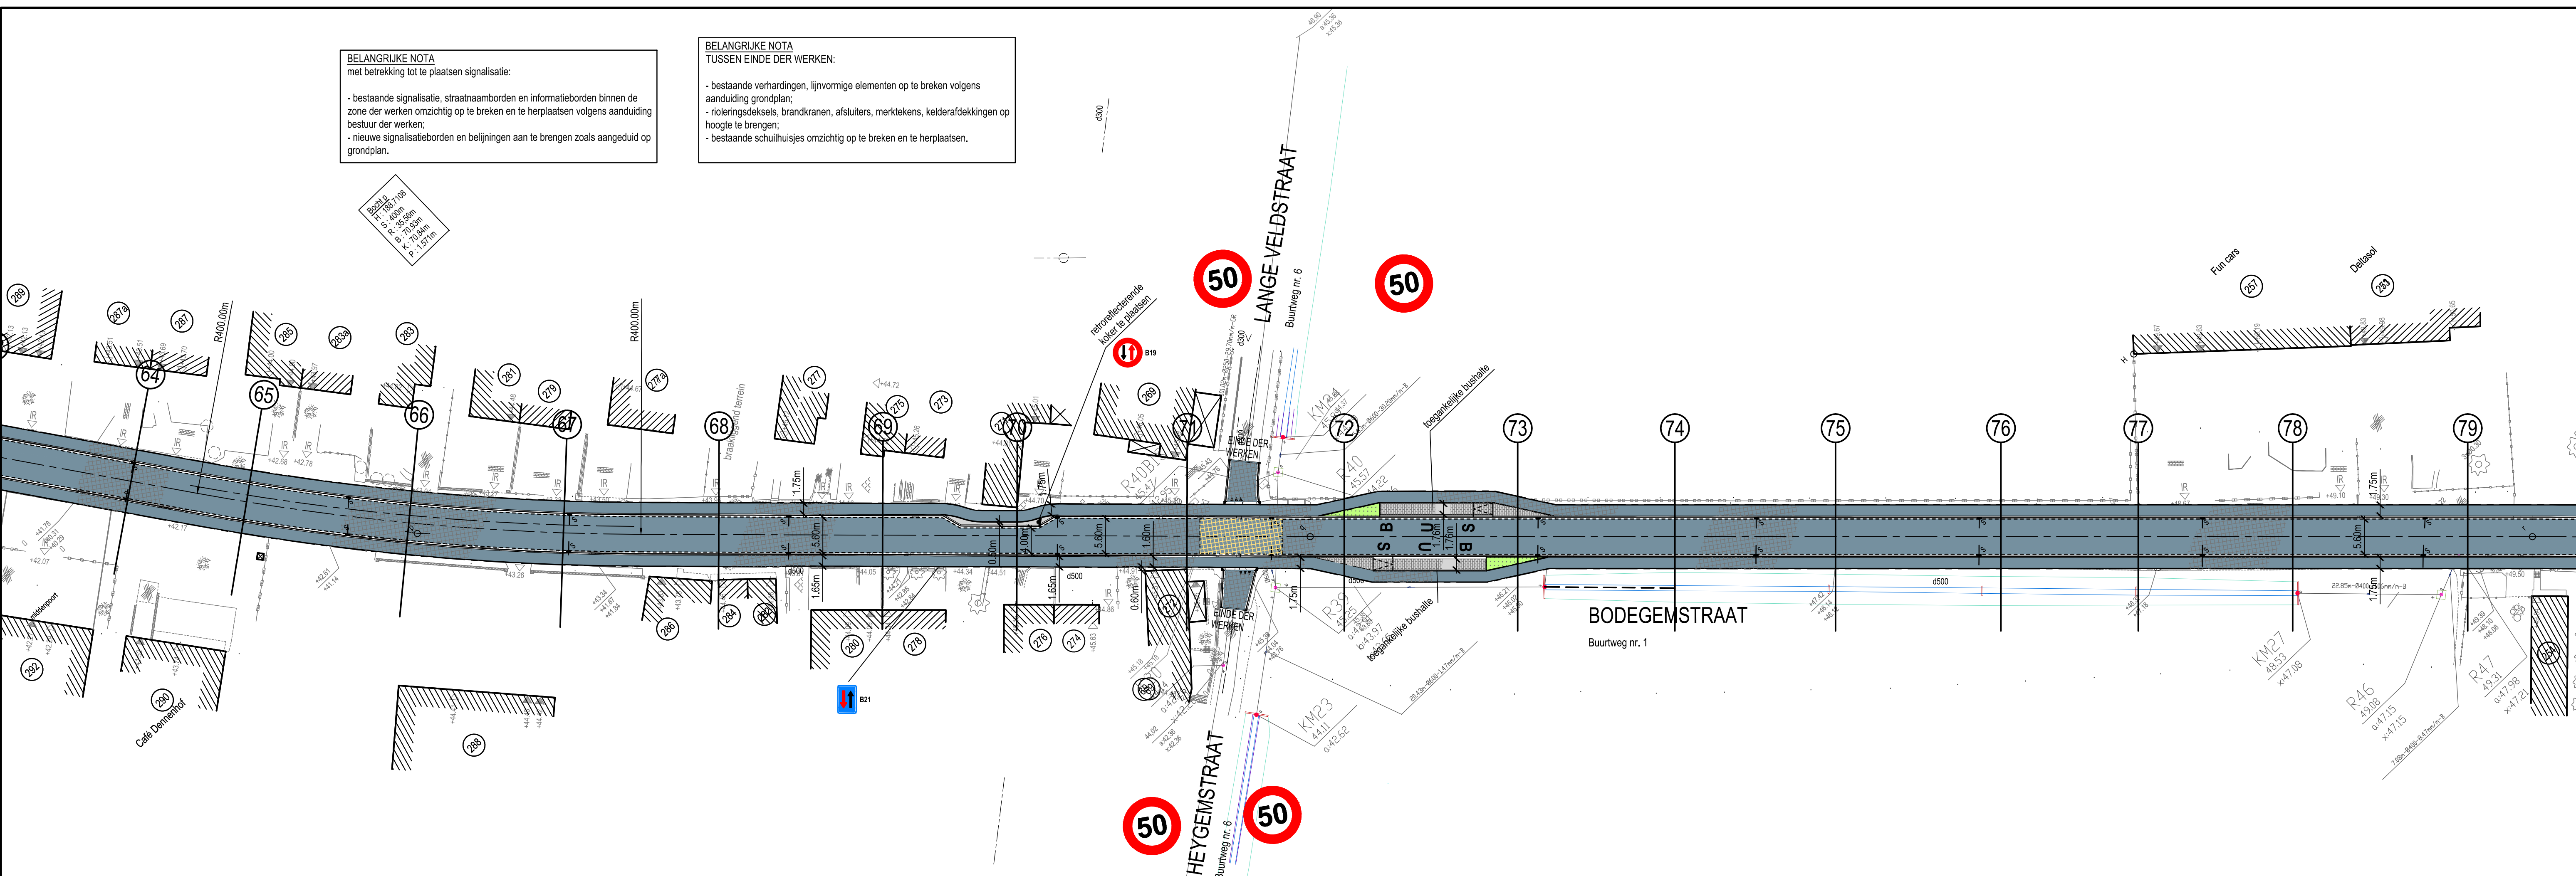

schaal : 1/10.000

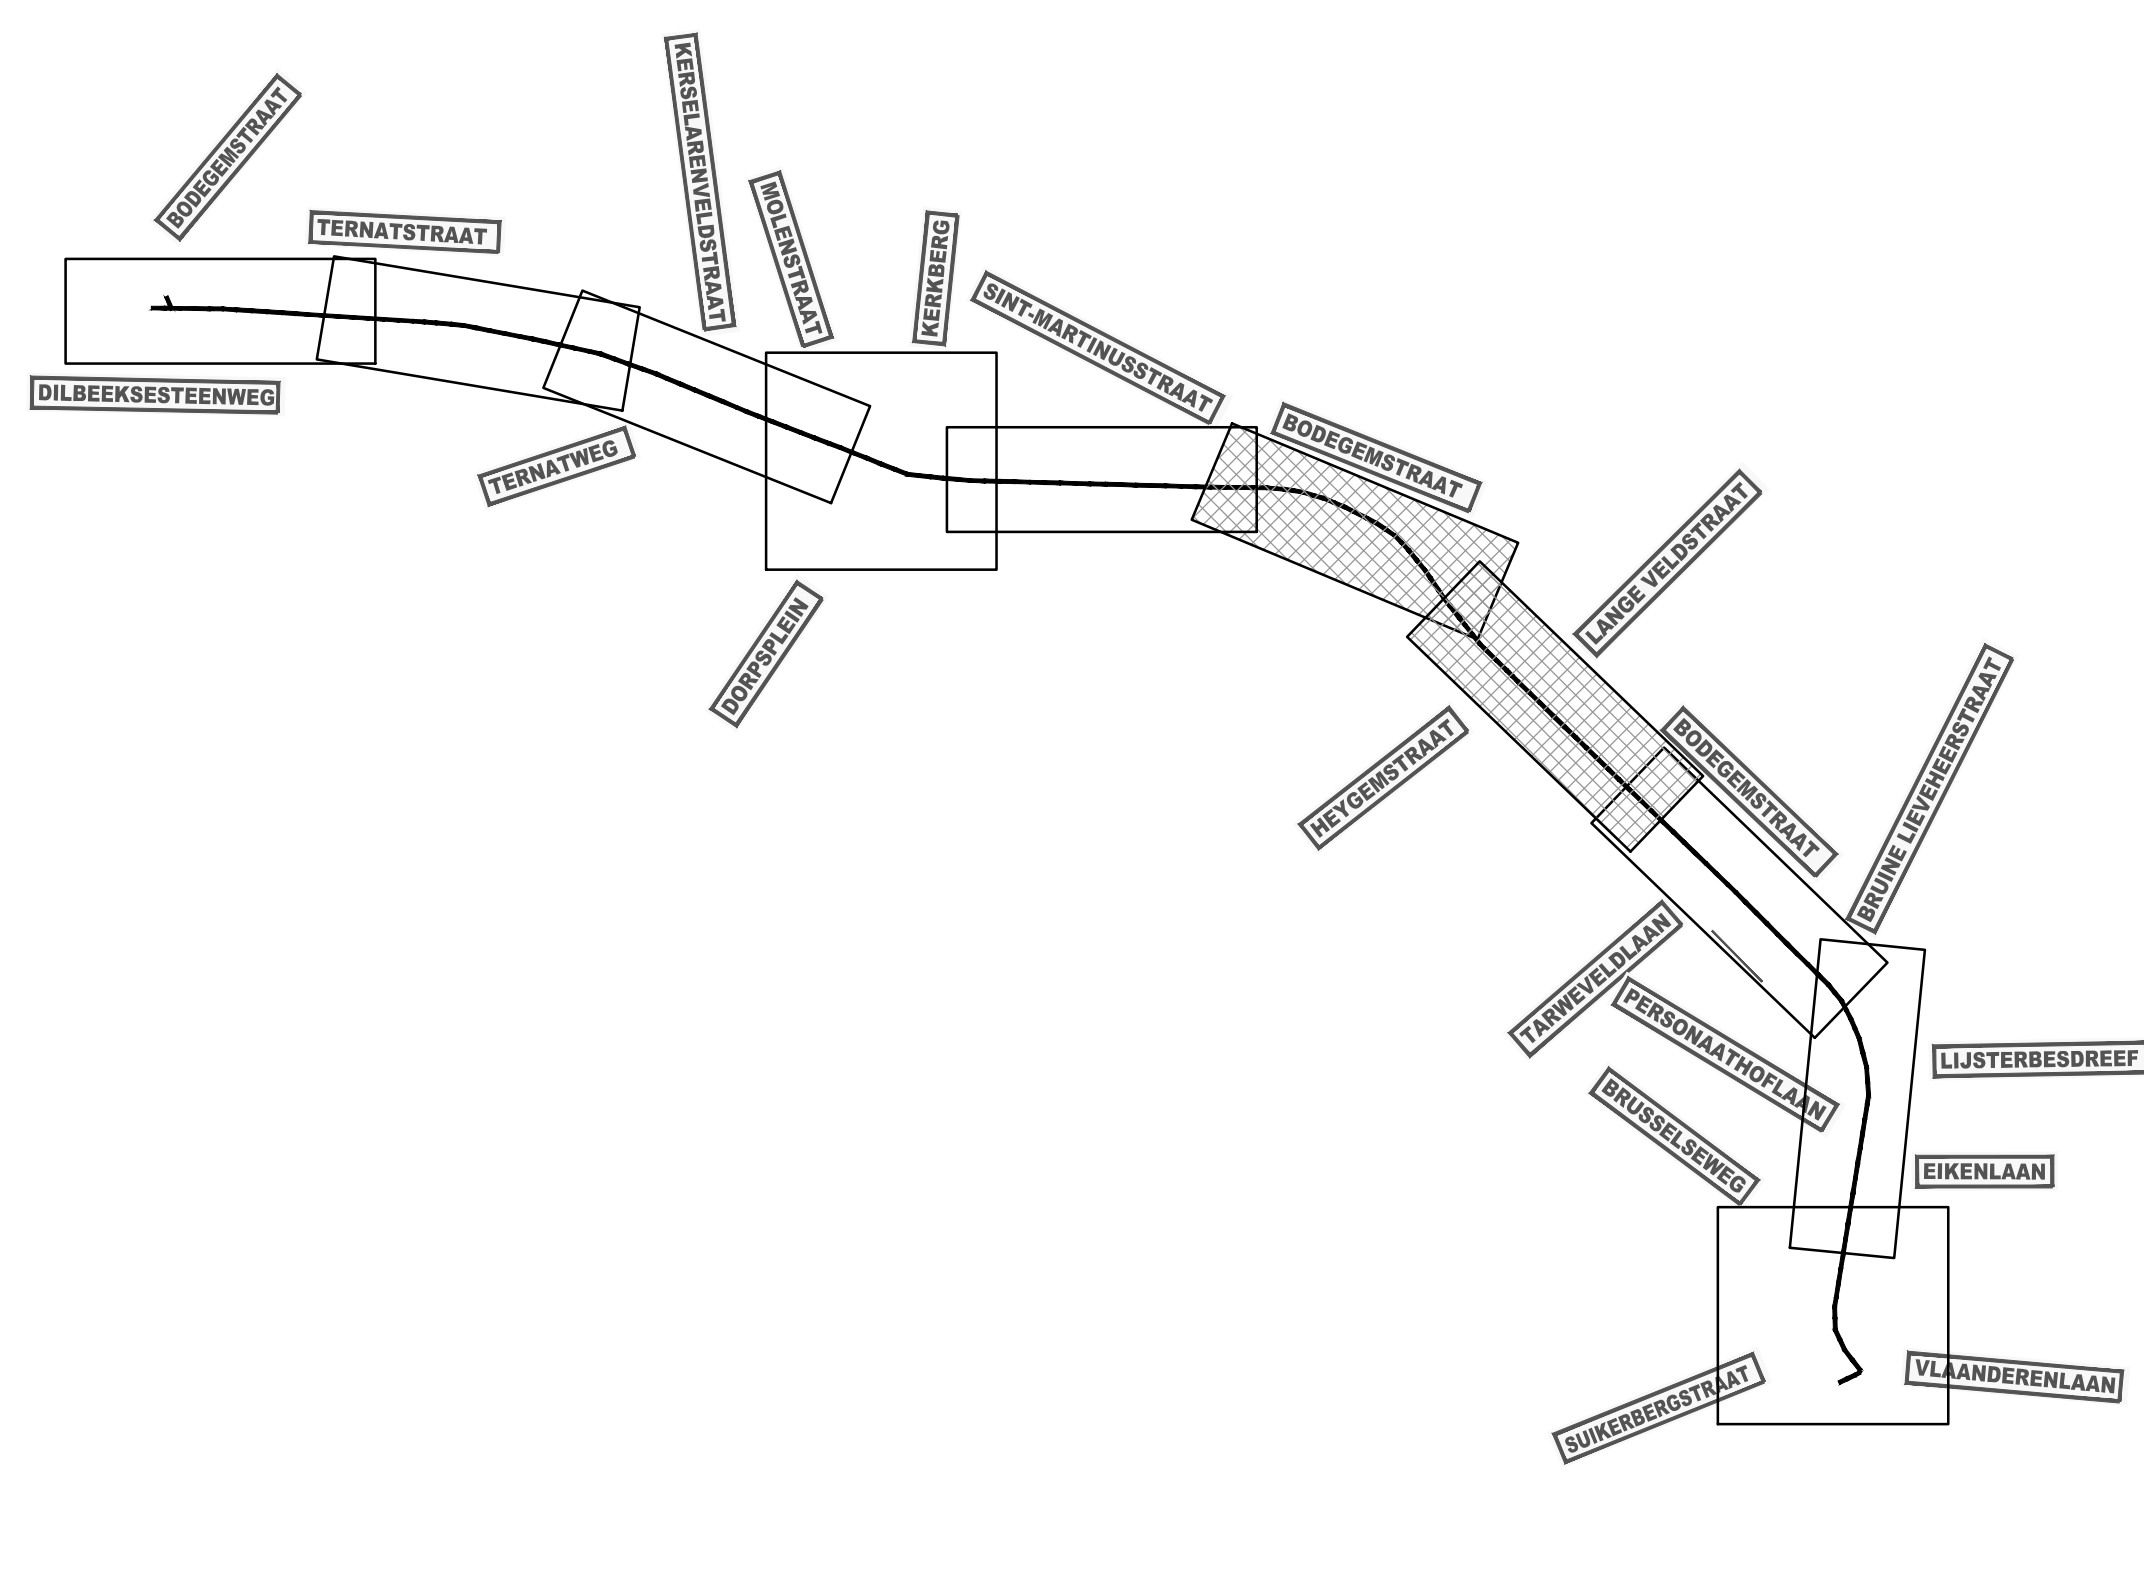

ONTWORPEN RIOLERING & WEGENIS

RIOLERING

-----	DWA rioler
-----	RWA rioler
-----	persleiding
-----	drainageleiding
-----	kokaansluiting
-----	DWA huisaansluiting
-----	RWA huisaansluiting
○	inspectieput (geprefabriceerd, ter plaatse gestort, metselwerk)
◐	verden inspectieput (geprefabriceerd, ter plaatse gestort, metselwerk)
◑	
●	

putnummer

b:XXXX	inkomende leiding 2
c:XXXX	inkomende leiding 3
x:XXXX	uitgaande leiding 3
y:XXXX	uitgaande leiding 2

40m - Ø50B - 2%

lengte - diameter materiaal - helling + aanduiding afwateringsrichting

op te breken leiding

wachtaansluiting

af te dichten leiding

afwateringsrichting


kopmuur

rand gracht

onderkant gracht

huisaansluitingsputje

WEGENIS

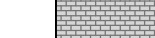	wegs		kws-verharding
	rand verharding hard/hard		grijze betonstraatstenen 220/110/80
	rand verharding hard/zacht		natuursteenkeien
	trottoirband - voorkant		groenvakken/-stroken 30cm bestaande te spreiden + gras in te zaaien
	trottoirband - achterkant		
	vangrail		
	New Jersey		
	wegschildering, marking		
	straatkolk		
	trottoirband type ID3		
	ontleingensgrens		

Opdrachtgevers

GEMEENTE DILBEEK **GEMEENTE TERNAT**
 PROVINCIE VLAAMS BRABANT PROVINCIE VLAAMS BRABANT



Opdrachtgever

Gemeenteplein 1
1700 Dilbeek
Tel. +32 (0)2 451 8
Fax +32 (0)2 451 8



Opdrachtgever 2 Gezien & goedgekeurd door

Gemeentehuisstraat 21 1740 Tenral Tel. +32 (0)2 582 10 06 Fax +32 (0)2 582 33 05	de secretaris	de burgemeester
---	---------------	-----------------

Project

Herinrichting BODEGEMSTRAAT -
TERNATSTRAAT te
SINT-MARTENS-BODEGEM

Studiebureau



Maatschappelijke zetel:
ARCADIS Belgium nv
Koningstraat 80
1000 Brussel
Gedelegeerd bestuurder
Luc Hollemans

Coördinerende vestiging:
ARCADIS
Kortrijksesteenweg 30
9000 Gent
Tel. +32 (0)9 242 44
Fax +32 (0)9 242 44

info@arcadisbelgium.be - www.arcadisbelgium.be

Index	Datum	Omschrijving	Getek.	Ontw.	Projectverantw. F.V.W.
					Schaal 1/500
5	15-09-2016	Ontwerp versie A	ASU	TBL	Formaat 0,75m ²
4	05-09-2017	Aanpassingen naar RMC	SJL	FVW	Projectnummer BE0100010209
3	08-03-2017	Aanpassingen naar RMC; ds: 09-07-2017	SJL	FVW	
2	09-07-2017	versie Regionale Mediatiecommissie (RMC)	SJL	FVW	Volgnummer 10 / 36
1	15-12-2017	Voorlopige versie A	SJL	FVW	
Afdrukdatum:		24-06-2019 16:32			
Bestandslocatie:		Q:\03_PBI\01000100\10010209_2_Subloc2_Ontwerp_Planmer_Ged3 - Tekening\201705030209-02new.dwg			
GRONDPLAN ONTWERPEN WEGENIS Deelplan 4 / 6: profielen 50 - 78					2.4