




Schaal: 1/500

- bestaande signalisatie, straatnaamborden en informatieborden binnen de zone der werken omzichtig op te breken en te herplaatsen volgens aandiuiding bestuur der werken;
- nieuwe signalisatieborden en belijningen aan te brengen zoals aangeduid op grondplan.

- bestaande verhardingen, lijnvormige elementen op te breken volgens aanduiding grondplan;
- bestaande riolering te behouden (tenzij anders aangegeven op grondplan);
- rioleringsdeksels, brandkranen, afsluiters, merktekens, kelderafdekkingen op hoogte te brengen;
- bestaande schuilhuisjes omzichtig op te breken en te herplaatsen.

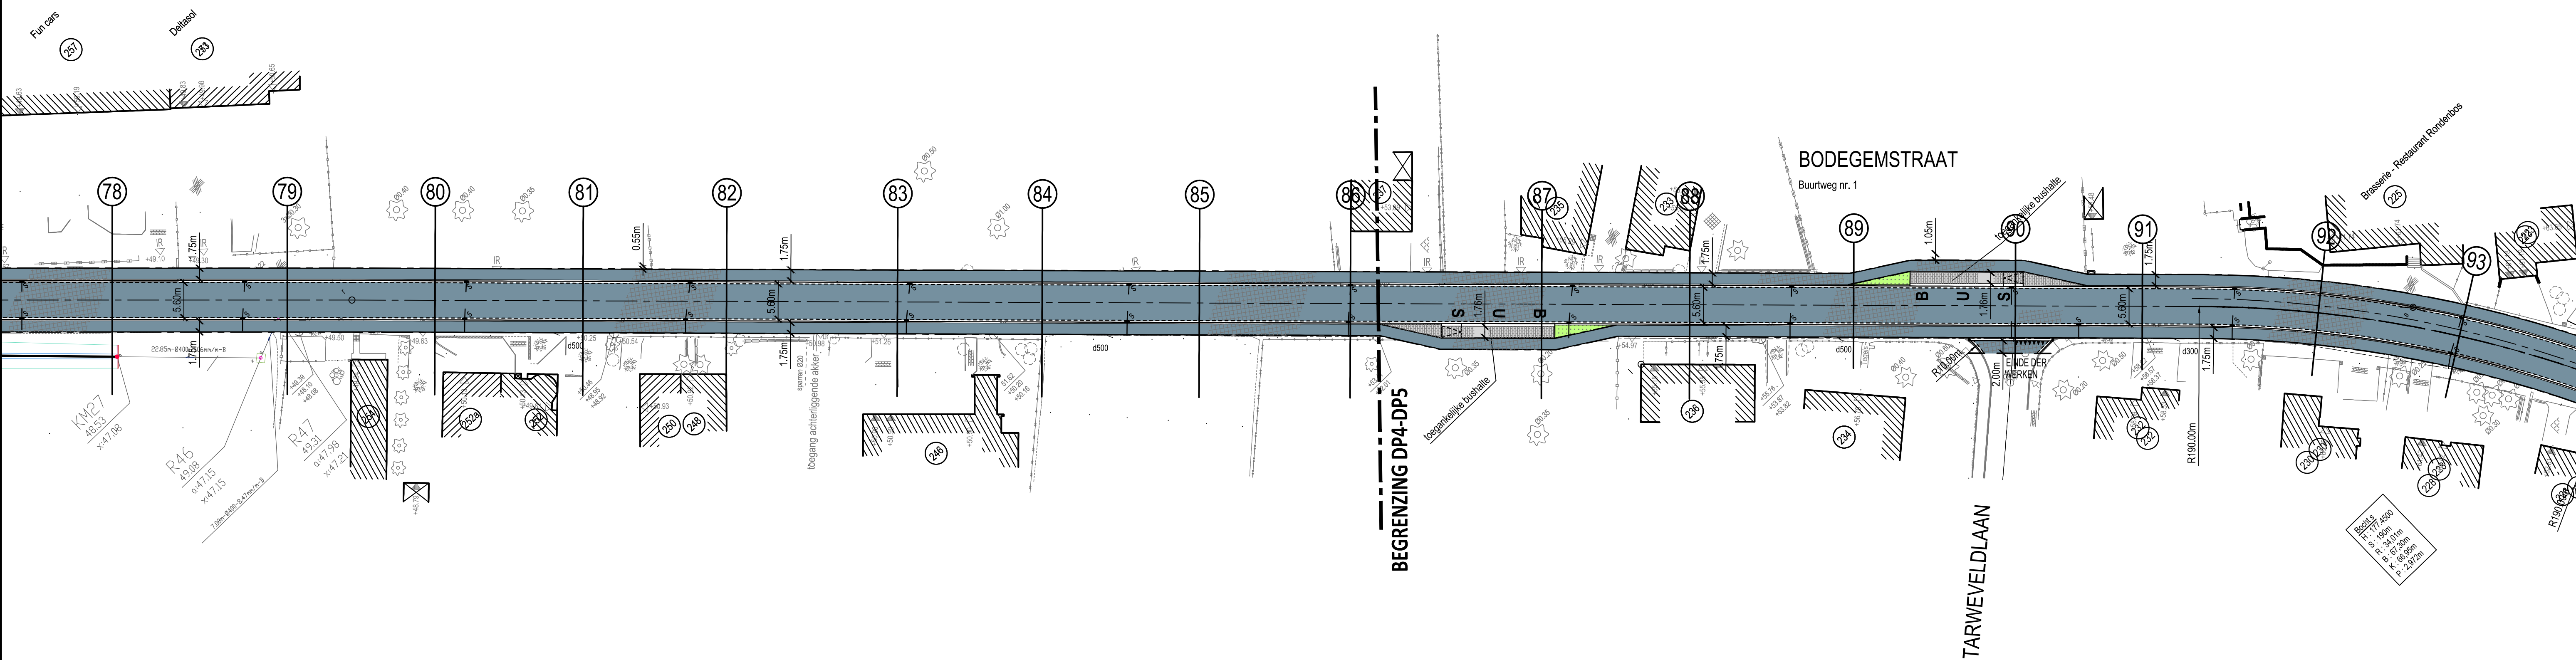

schaal : 1/10.000

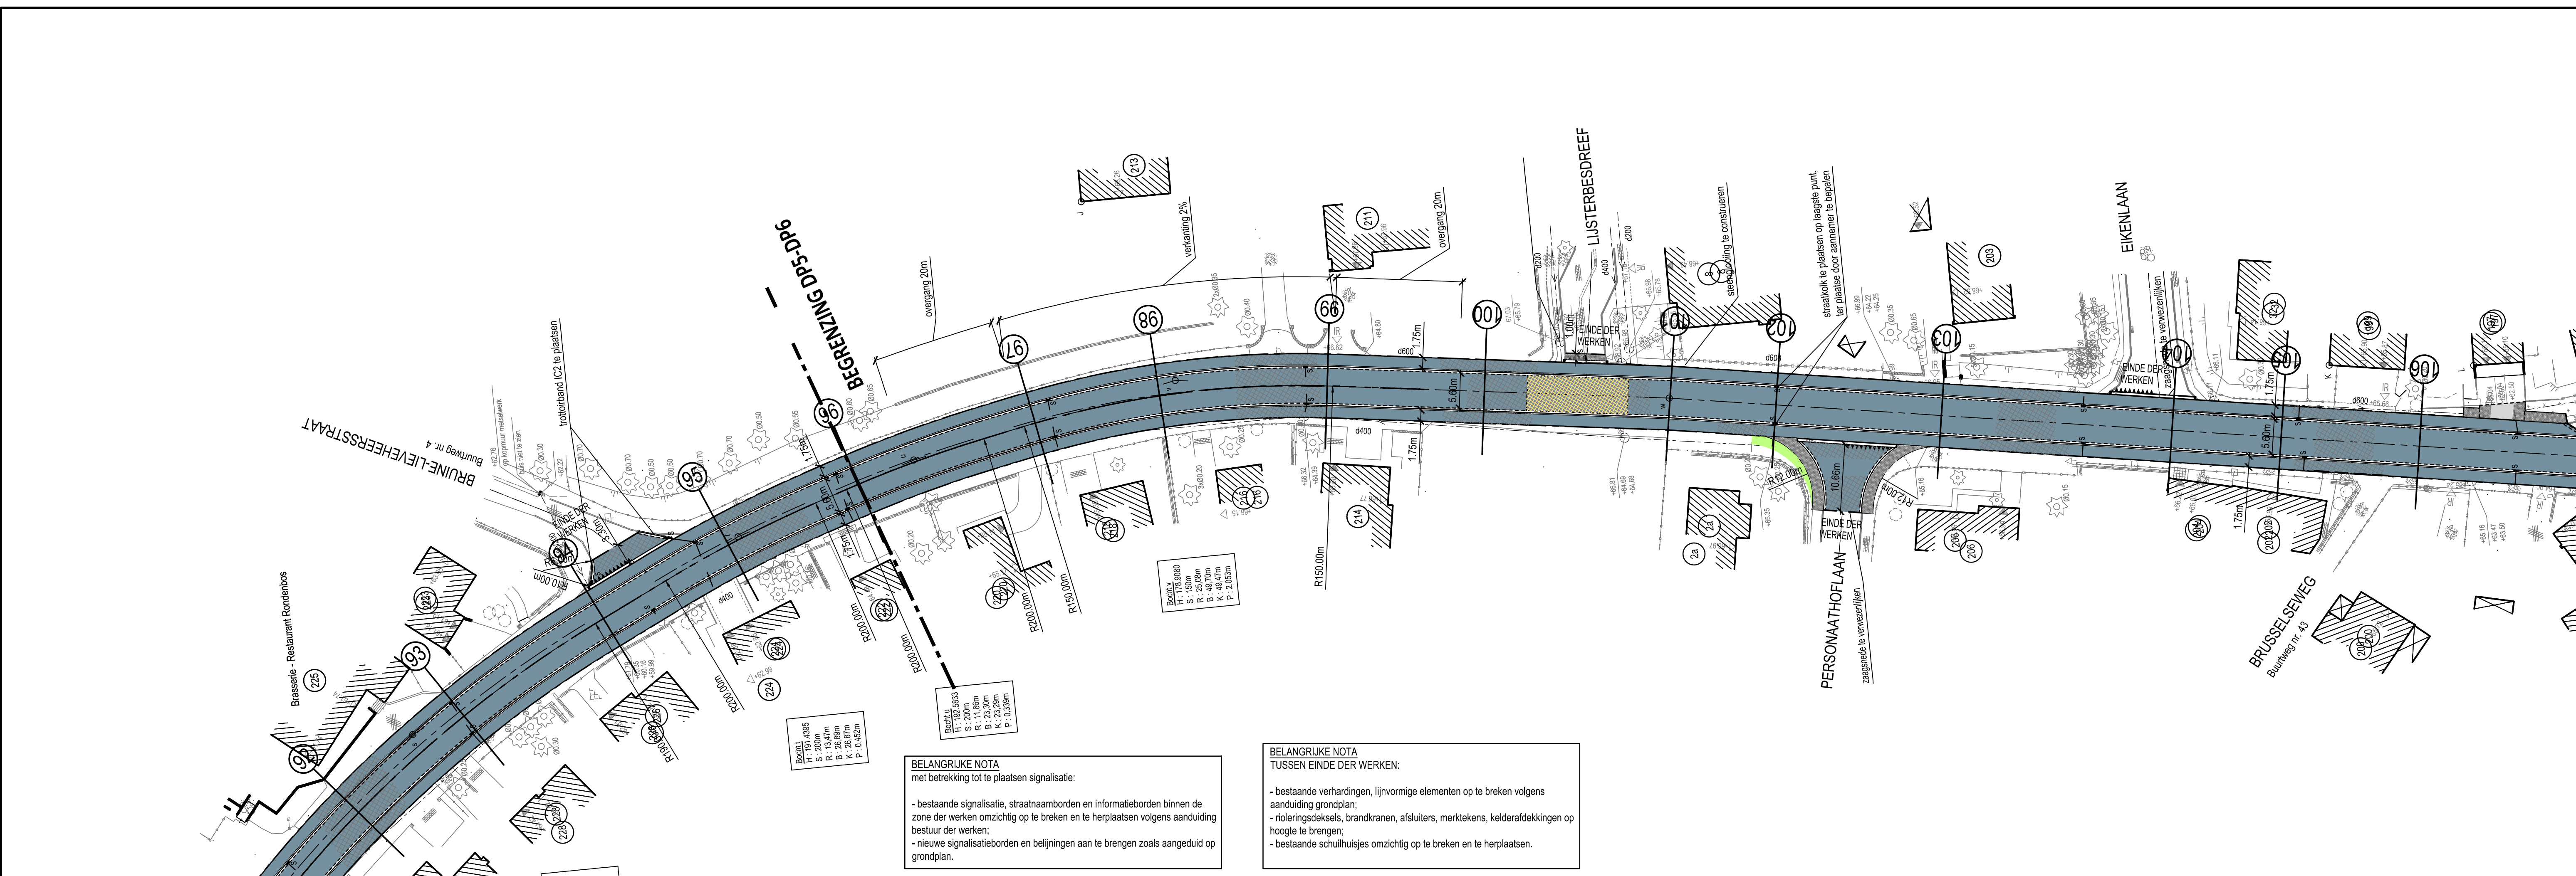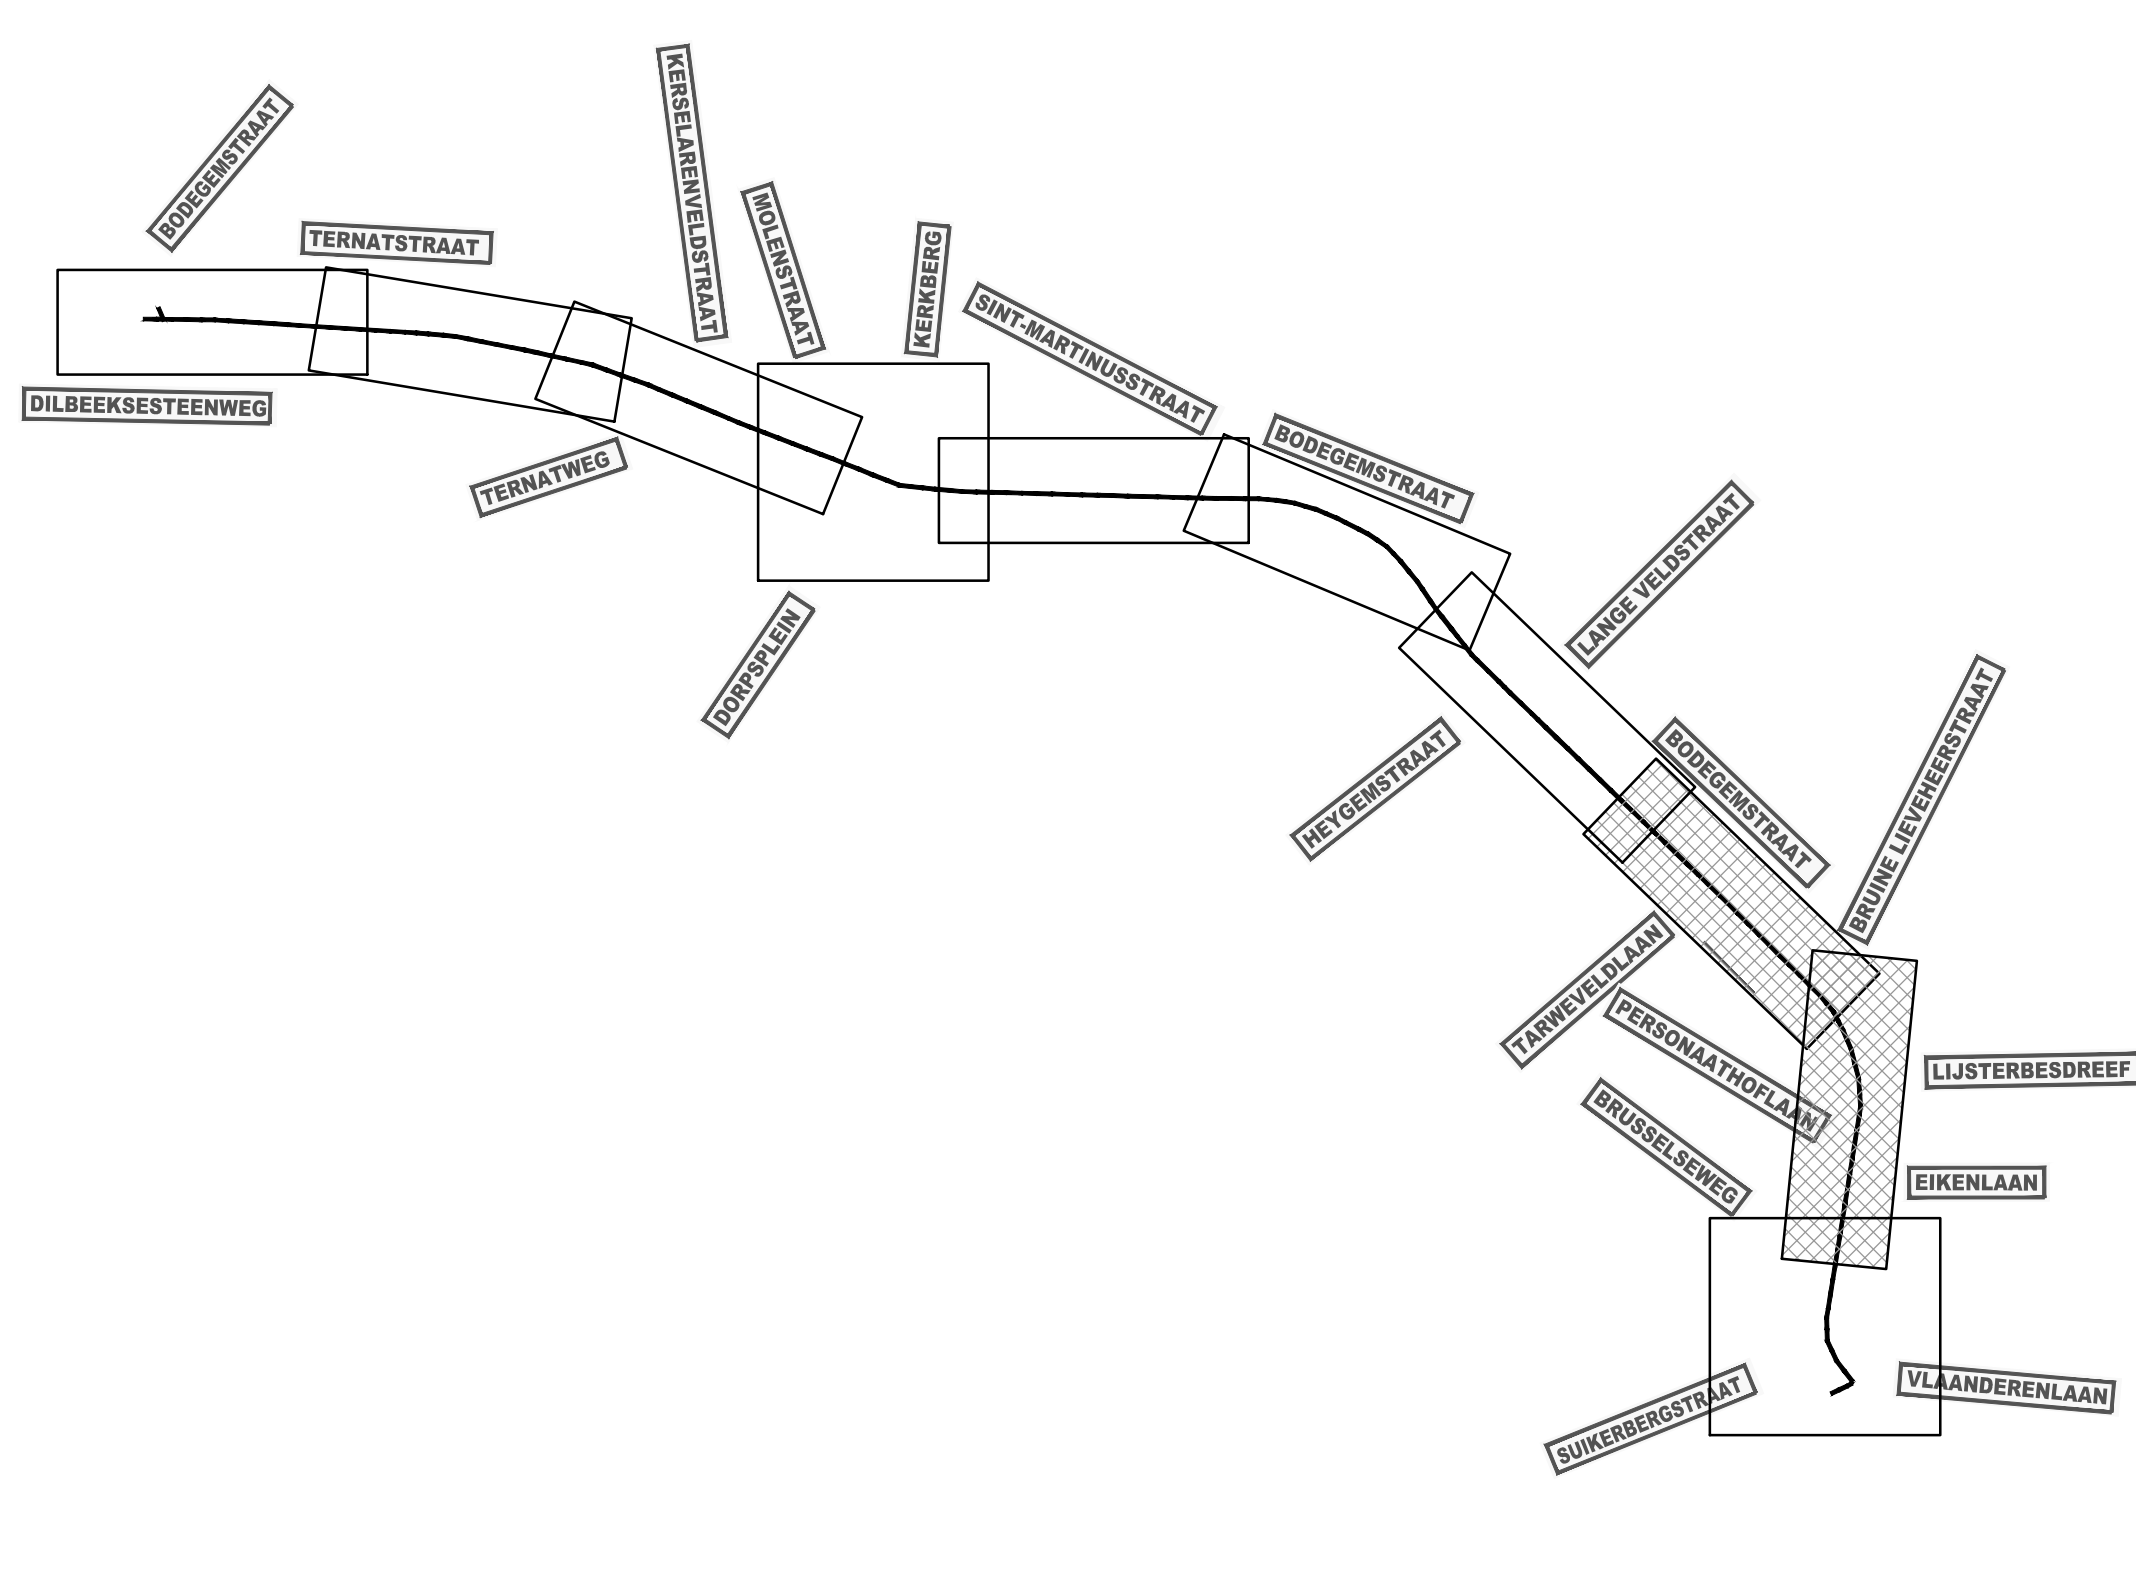

RIOLERING

— — — — —	DWA riolering
— — — — —	RWA riolering
— — — — —	peristleiding
— — — — —	drainageleiding
— — — — —	kolkaansluiting
— — — — —	DWA huisaansluiting
— — — — —	RWA huisaansluiting
○	inspsectuip (geprefabriceerd, ter plaatse gestort, metselwerk)
◐	verdomen inspsectuip (gepofabriceerd, ter plaatse gestort, metselwerk)
◑	
●	

+XX,XX	P1	maai/veld	putnummer
a:+XX,XX		inkomende leiding 1	
b:+XX,XX		inkomende leiding 2	
c:+XX,XX		inkomende leiding 3	
x:+XX,XX		uitgaande leiding 1	
y:+XX,XX		uitgaande leiding 2	

40m - Ø500 - 2%

	lengte + diameter materiaal + helling + aanduiding afwateringsrichting
	op te breken leiding
	wachtaansluiting
	af te dichten leiding
	afwateringsrichting
	kopmuur
	rand gracht
	onderkant gracht
	huisaansluitingsputte

	wegas
	rand verharding hard/hard
	rand verharding hard/zacht
	trottoirband - voorkant
	trottoirband - achterkant
	vangrail
	New Jersey
	wegschildteling, markering
	straatkoik
	trottoirband type ID3
	ontleengingsgrens

	kws-verharding
	grijze betonstraatstenen 220/110/80
	natuursteenkeien
	groenvakken/-stroken 30cm teelaarde te spreiden + gras in te zaaien

Gemeenteplein 1 1700 Dilbeek	de secretaris	de burgemeester	Gemeentehuisstraat 21 1740 Ternaat	de secretaris	de burgemeester
Tel. +32 (0)2 451 88 00			Tel. +32 (0)2 582 10 06		
Fax +32 (0)2 451 88 01			Fax +32 (0)2 582 77 85		

Herinrichting BODEGEMSTRAAT -
TERNATSTRAAT te
SINT-MARTENS-BODEGEM

Maatschappelijke zetel:
ARCADIS Belgium nv/ssa
Koningsstraat 80
1000 Brussel
Gedelegeerd bestuurder
Luc Heilemans

Coördinerende vestiging:
ARCADIS
Kortrijksesteenweg 30
9000 Gent
Tel. +32 (0)9 242 44
Fax +32 (0)9 242 44

info@arcadisbelgium.be - www.arcadisbelgium.be

Index	Datum	Omschrijving	Getek.	Ontw.	Projectverantw. FVW
					Schaal 1/500
					Formaat 0,75m ²
5	15-09-2016	Offerte versie A	ASB	TBL	Projectnummer 06510010209
6	05-09-2015	Aanpak versie A, RMC	SJL	FVW	
3	08-2013	Aanpak versie A, RMC; dd 09-07-2013	SJL	FVW	
2	09-07-2013	versie RMC Mobiliteitscommissie (RMC)	SJL	FVW	
1	15-10-2012	Voorname versie A	SJL	FVW	
					Volgnummer 11 / 36

Afdrukdatum: 25-06-2016 09:32
Rechtstoelwijzing: Q100 P185100/MD100012209.3, Studie03, Ontwerp/Plannen/Deel 3 - Totale project 20160530/26-22-cv1-01

GRONDPLAN ONTWERPEN WEGE

2.5