
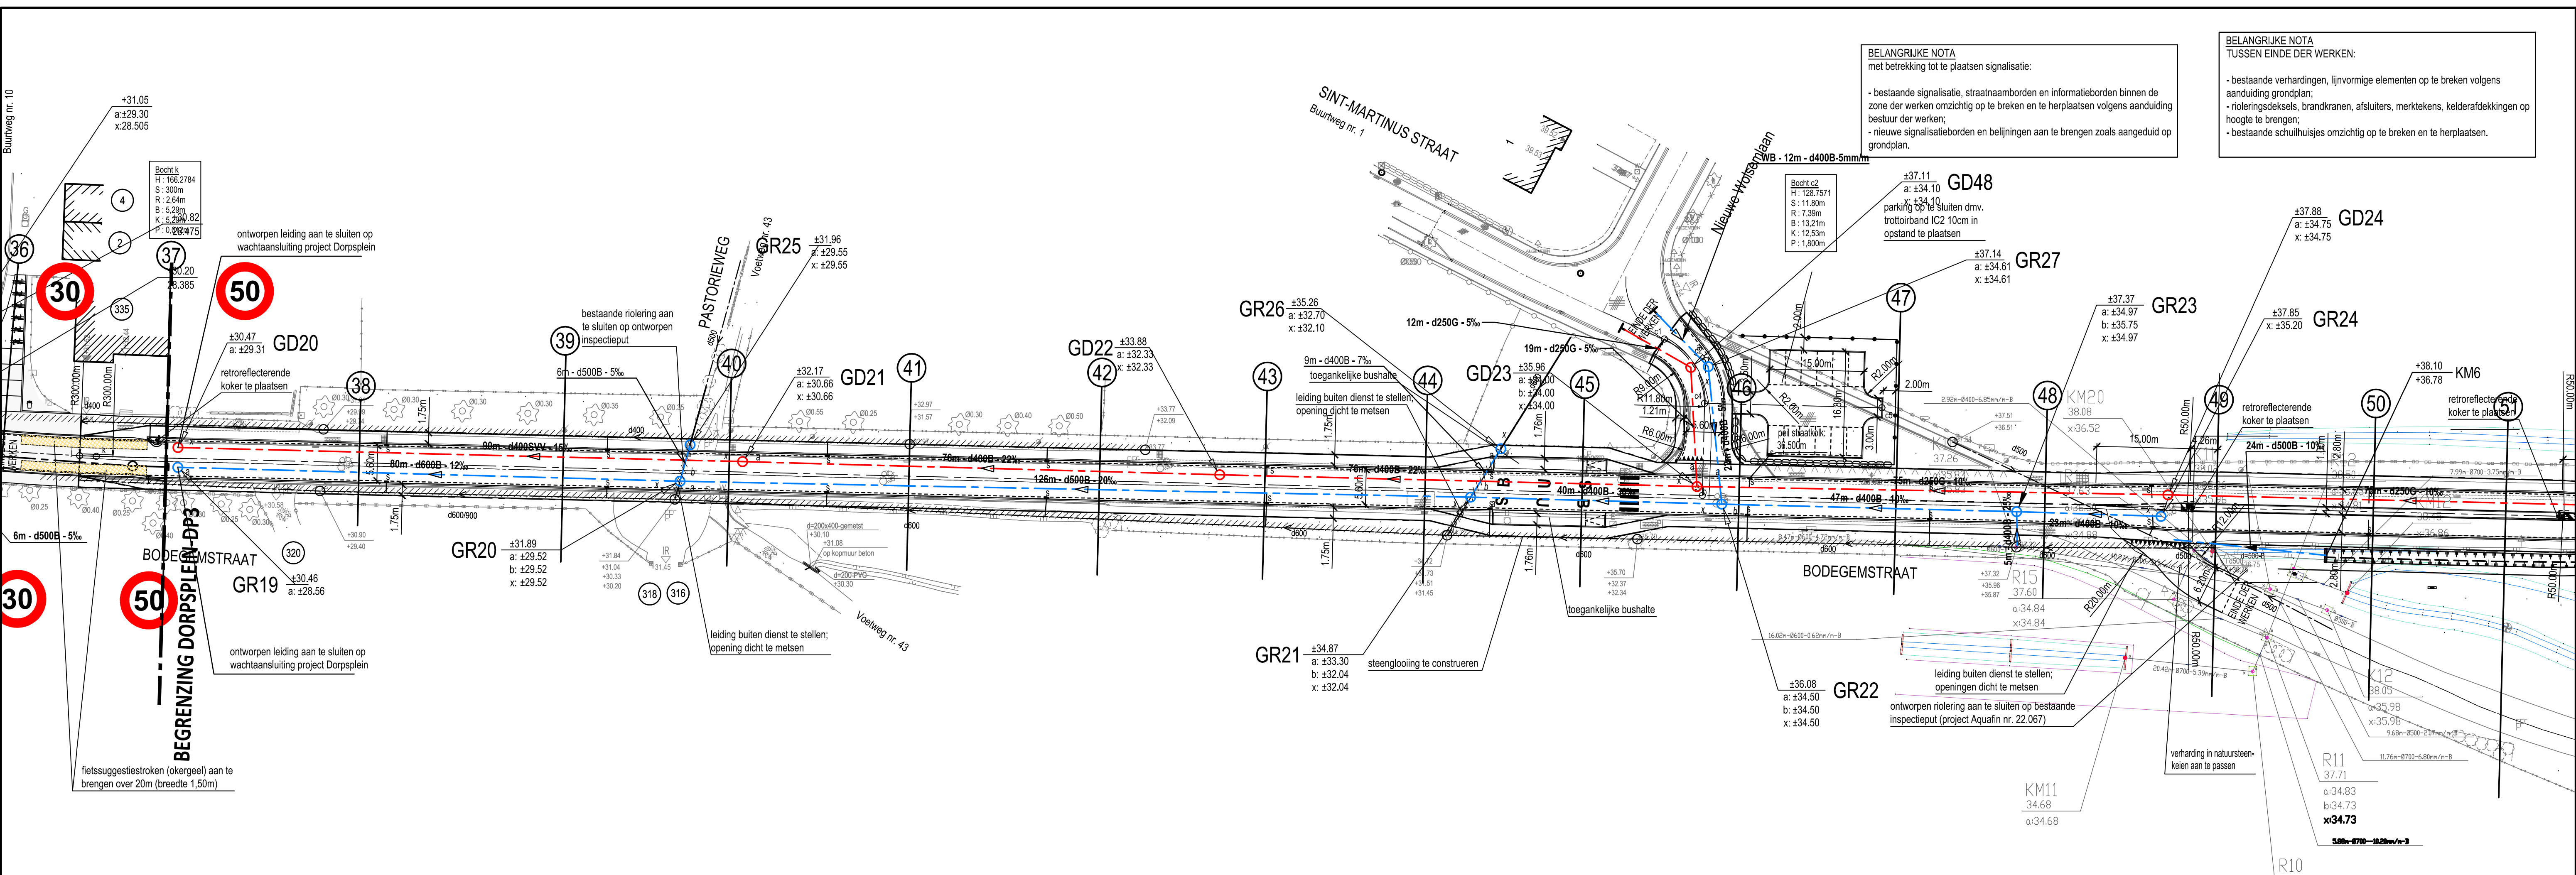
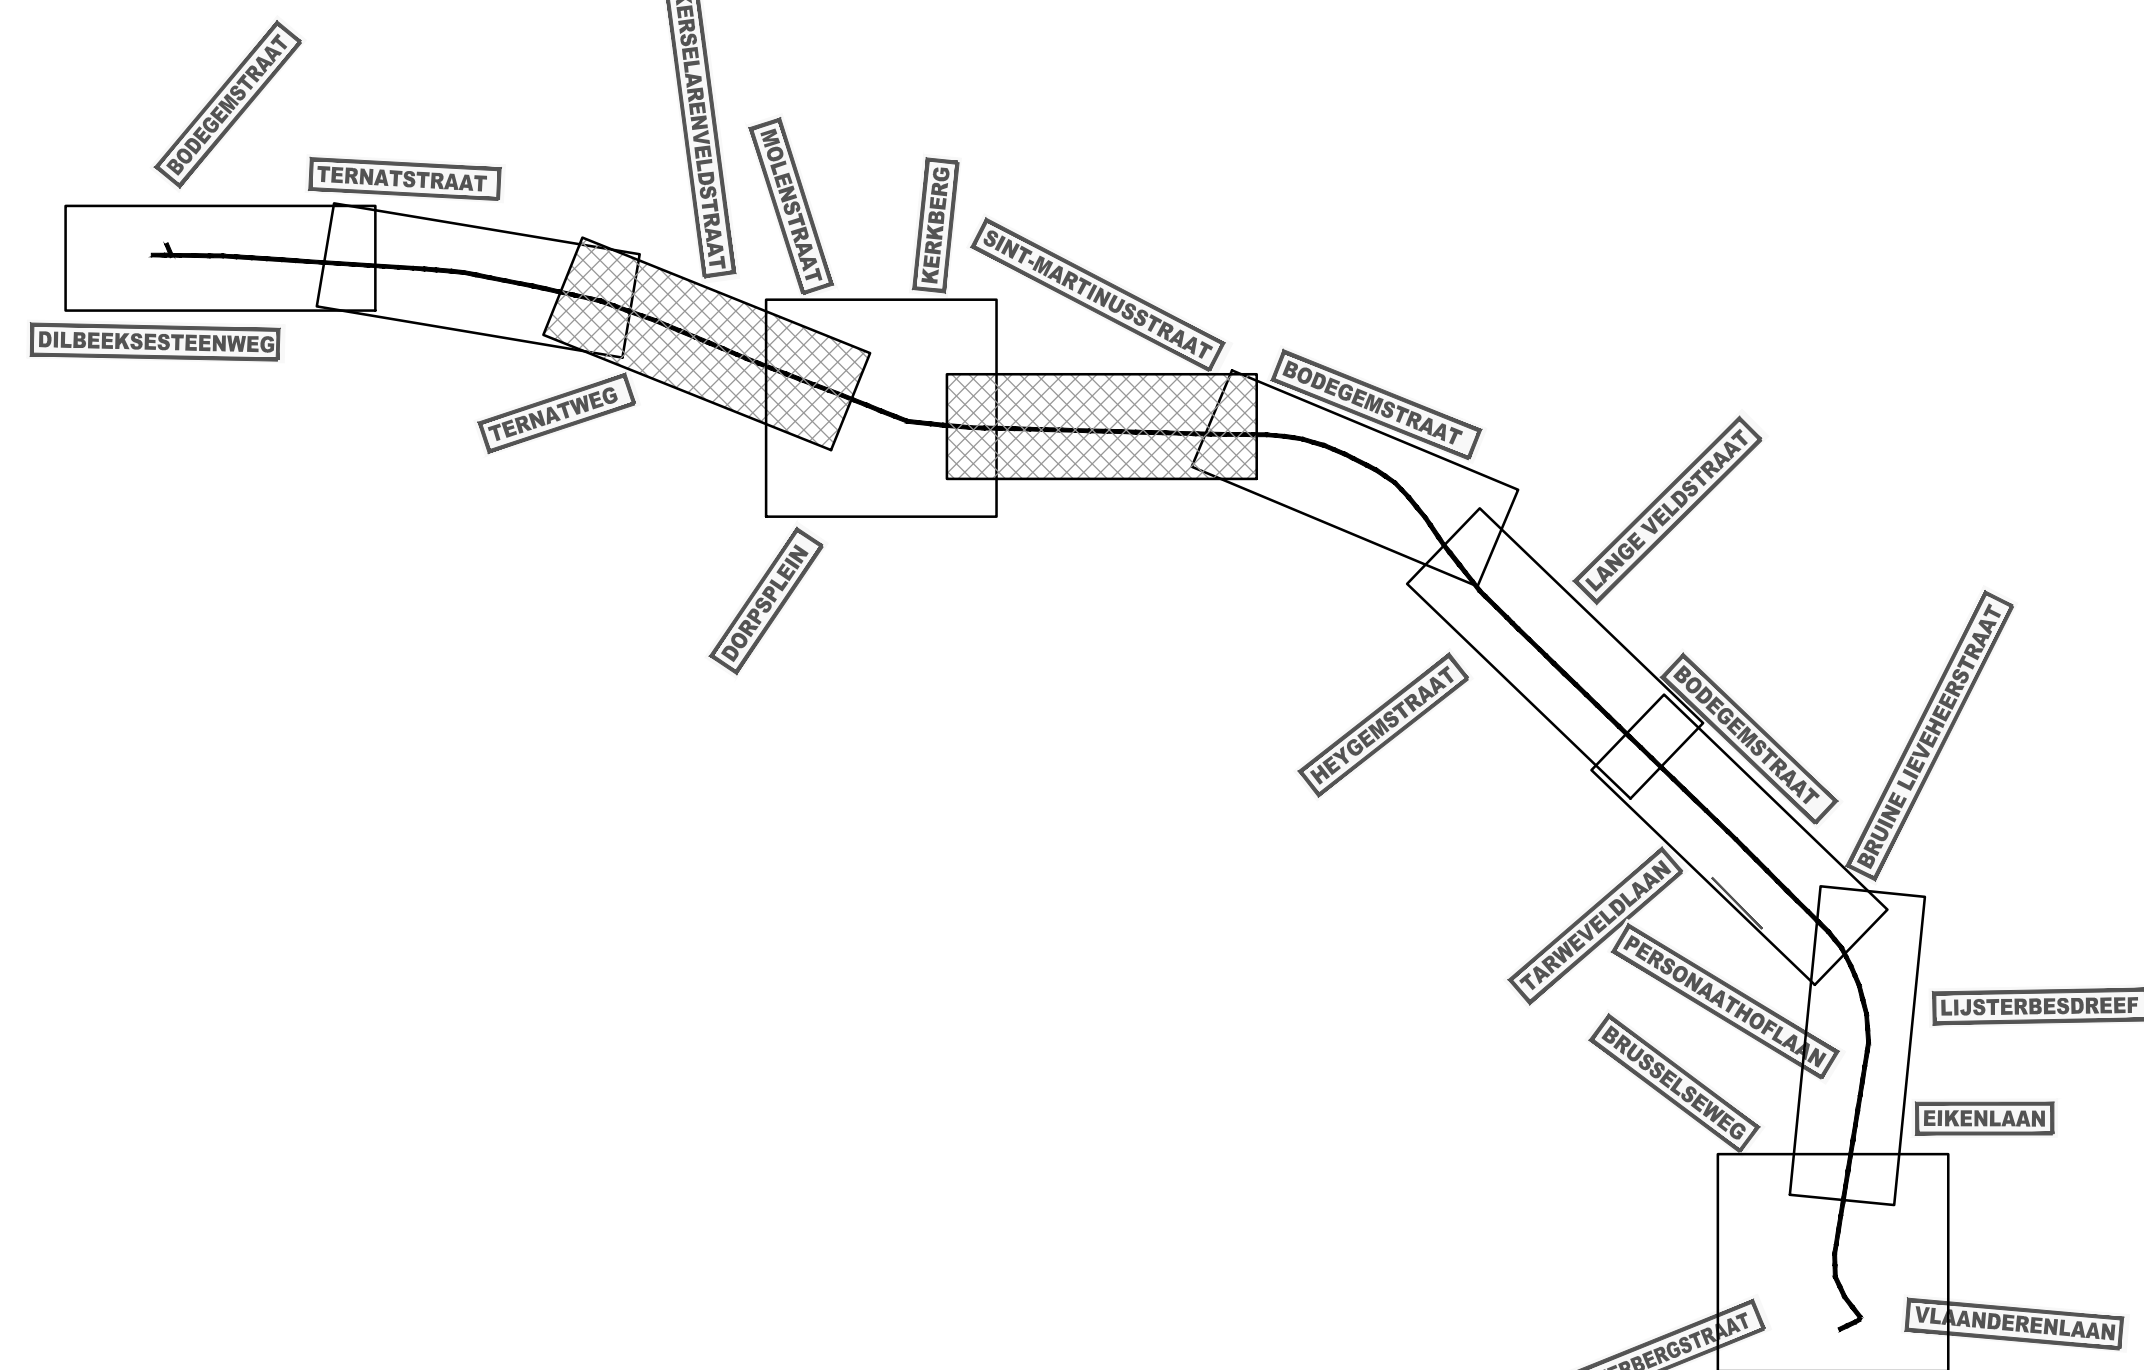
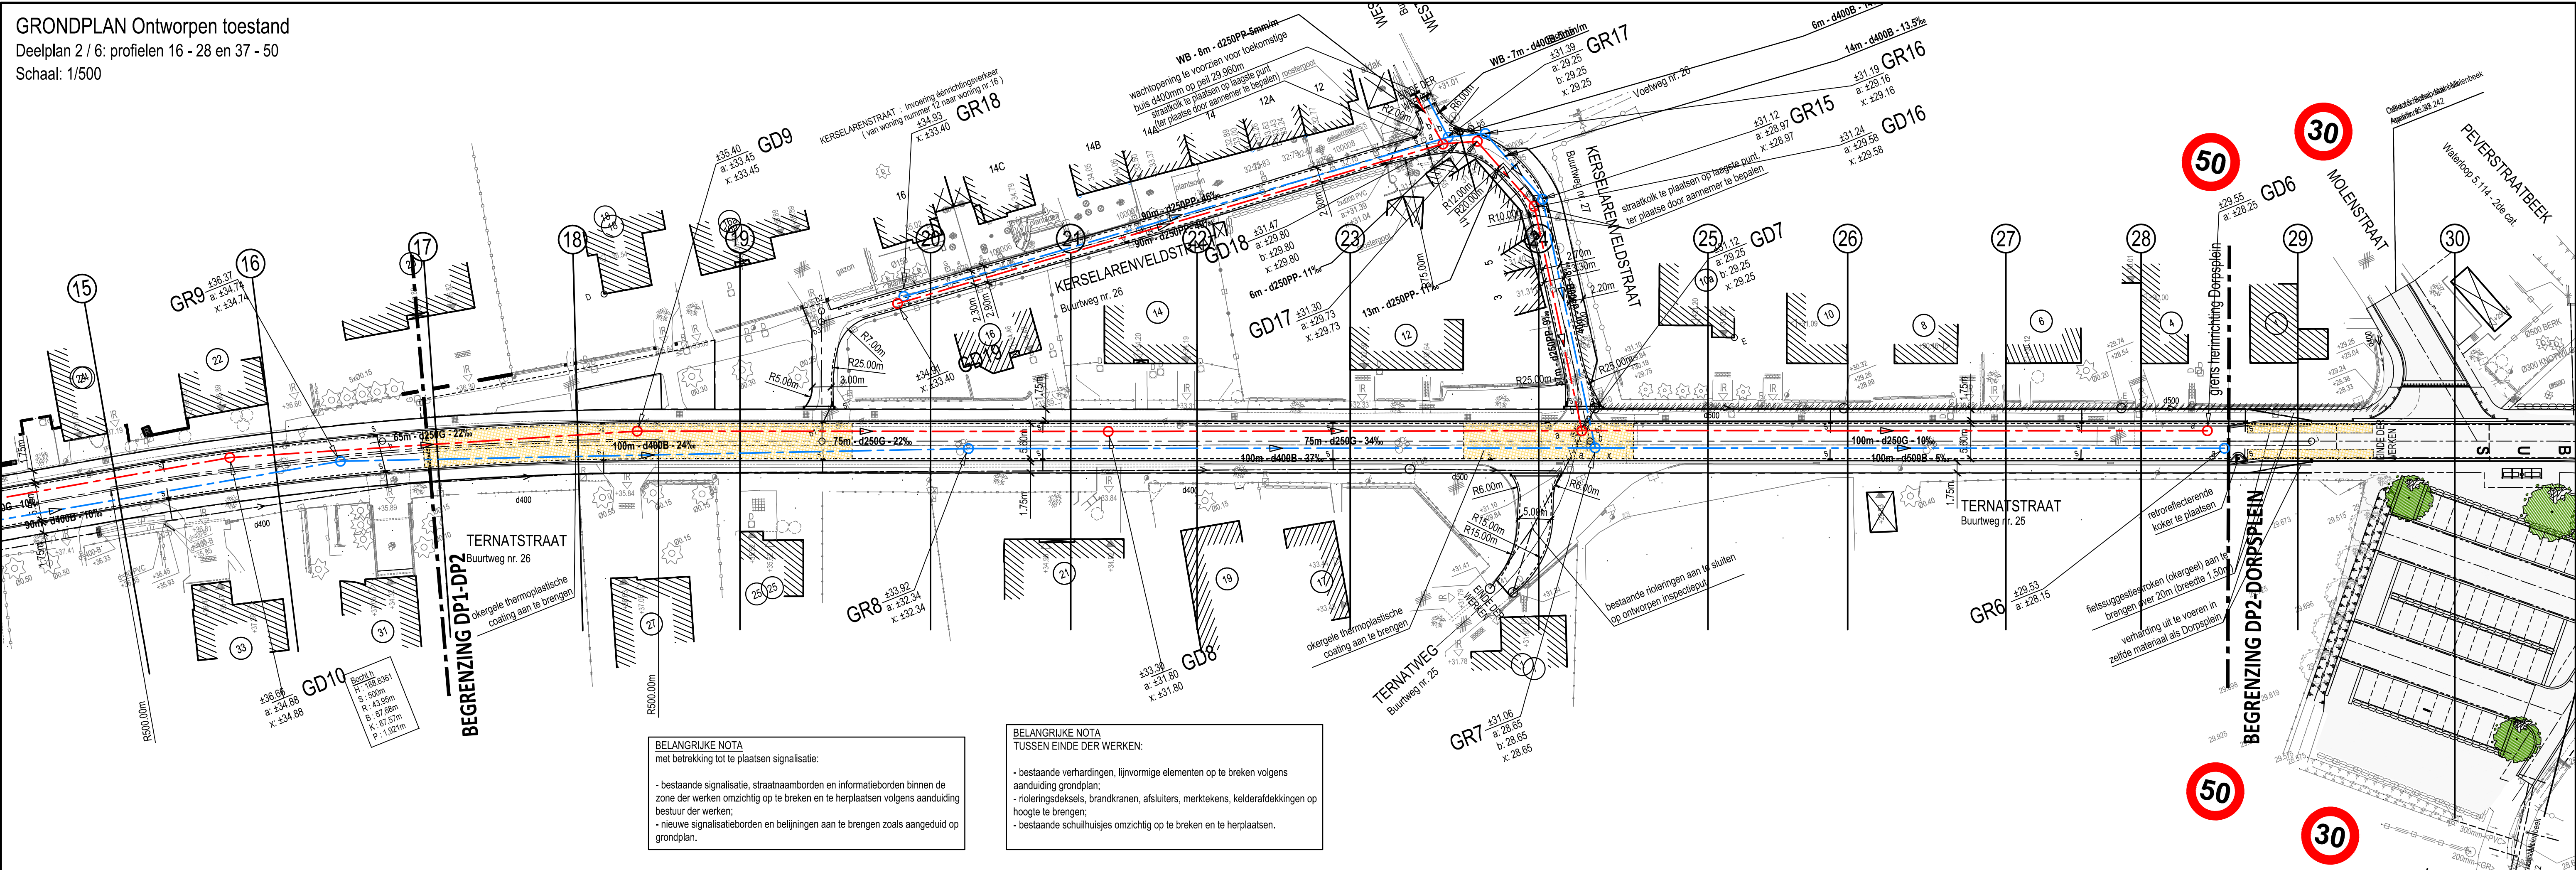


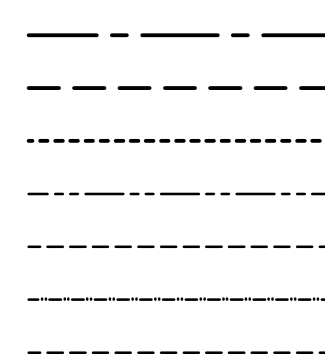

ONTWORPEN RIOLERING & WEGENIS

RIOLERING

DWA riolering
RWA riolering
persleiding
drainageleiding
kolkaansluiting
DWA huisaansluiting
RWA huisaansluiting
inspectieput (geprefabriceerd, ter plaatse gestort, metselwerk)
veroden inspectieput (geprefabriceerd, ter plaatse gestort, metselwerk)

- putnummer

```
b:+XX.XX
c:+XX.XX
x:+XX.XX
y:+XX.XX
```

40m - 6500 - 2%

lengte - diameter materiaal - helling + aanduiding afwateringsrichting

op te breken leiding

wachtaansluiting

af te dichten leiding

afwateringsrichting



kompuur

rand gracht

onderkant gracht

huisaansluitingsroute

WEGENIS

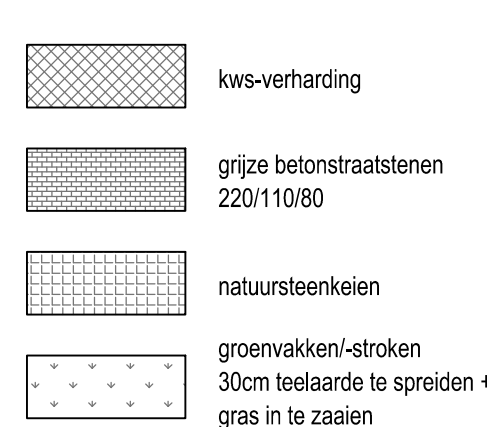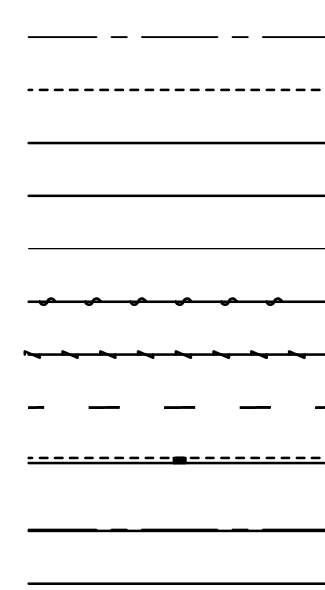

Index	Datum	Omschrijving	Getek.	Ontw.	Projectverantw. F.V.W.
					Schaal 1/500
6	22-11-2016	Wijziging rotering Kerkelarenvestdstraat	BLA	TBL	
5	25-08-2016	Omroep versie A	ASBJ	TBL	0,75m²
2	28-09-2012	Aanpassingen nu, RMC	SJL	F.V.W.	
3	08-02-13	Aanpassingen nu, RMC, ds. 09-02-2013	SJL	F.V.W.	Projectnummer BE1010010209
2	09-07-2013	versie Ragnotte Modeltestcommissie (RMC)	SJL	F.V.W.	
1	12-02-2012	Voorontwerp versie A	SJL	F.V.W.	Volgnummer