


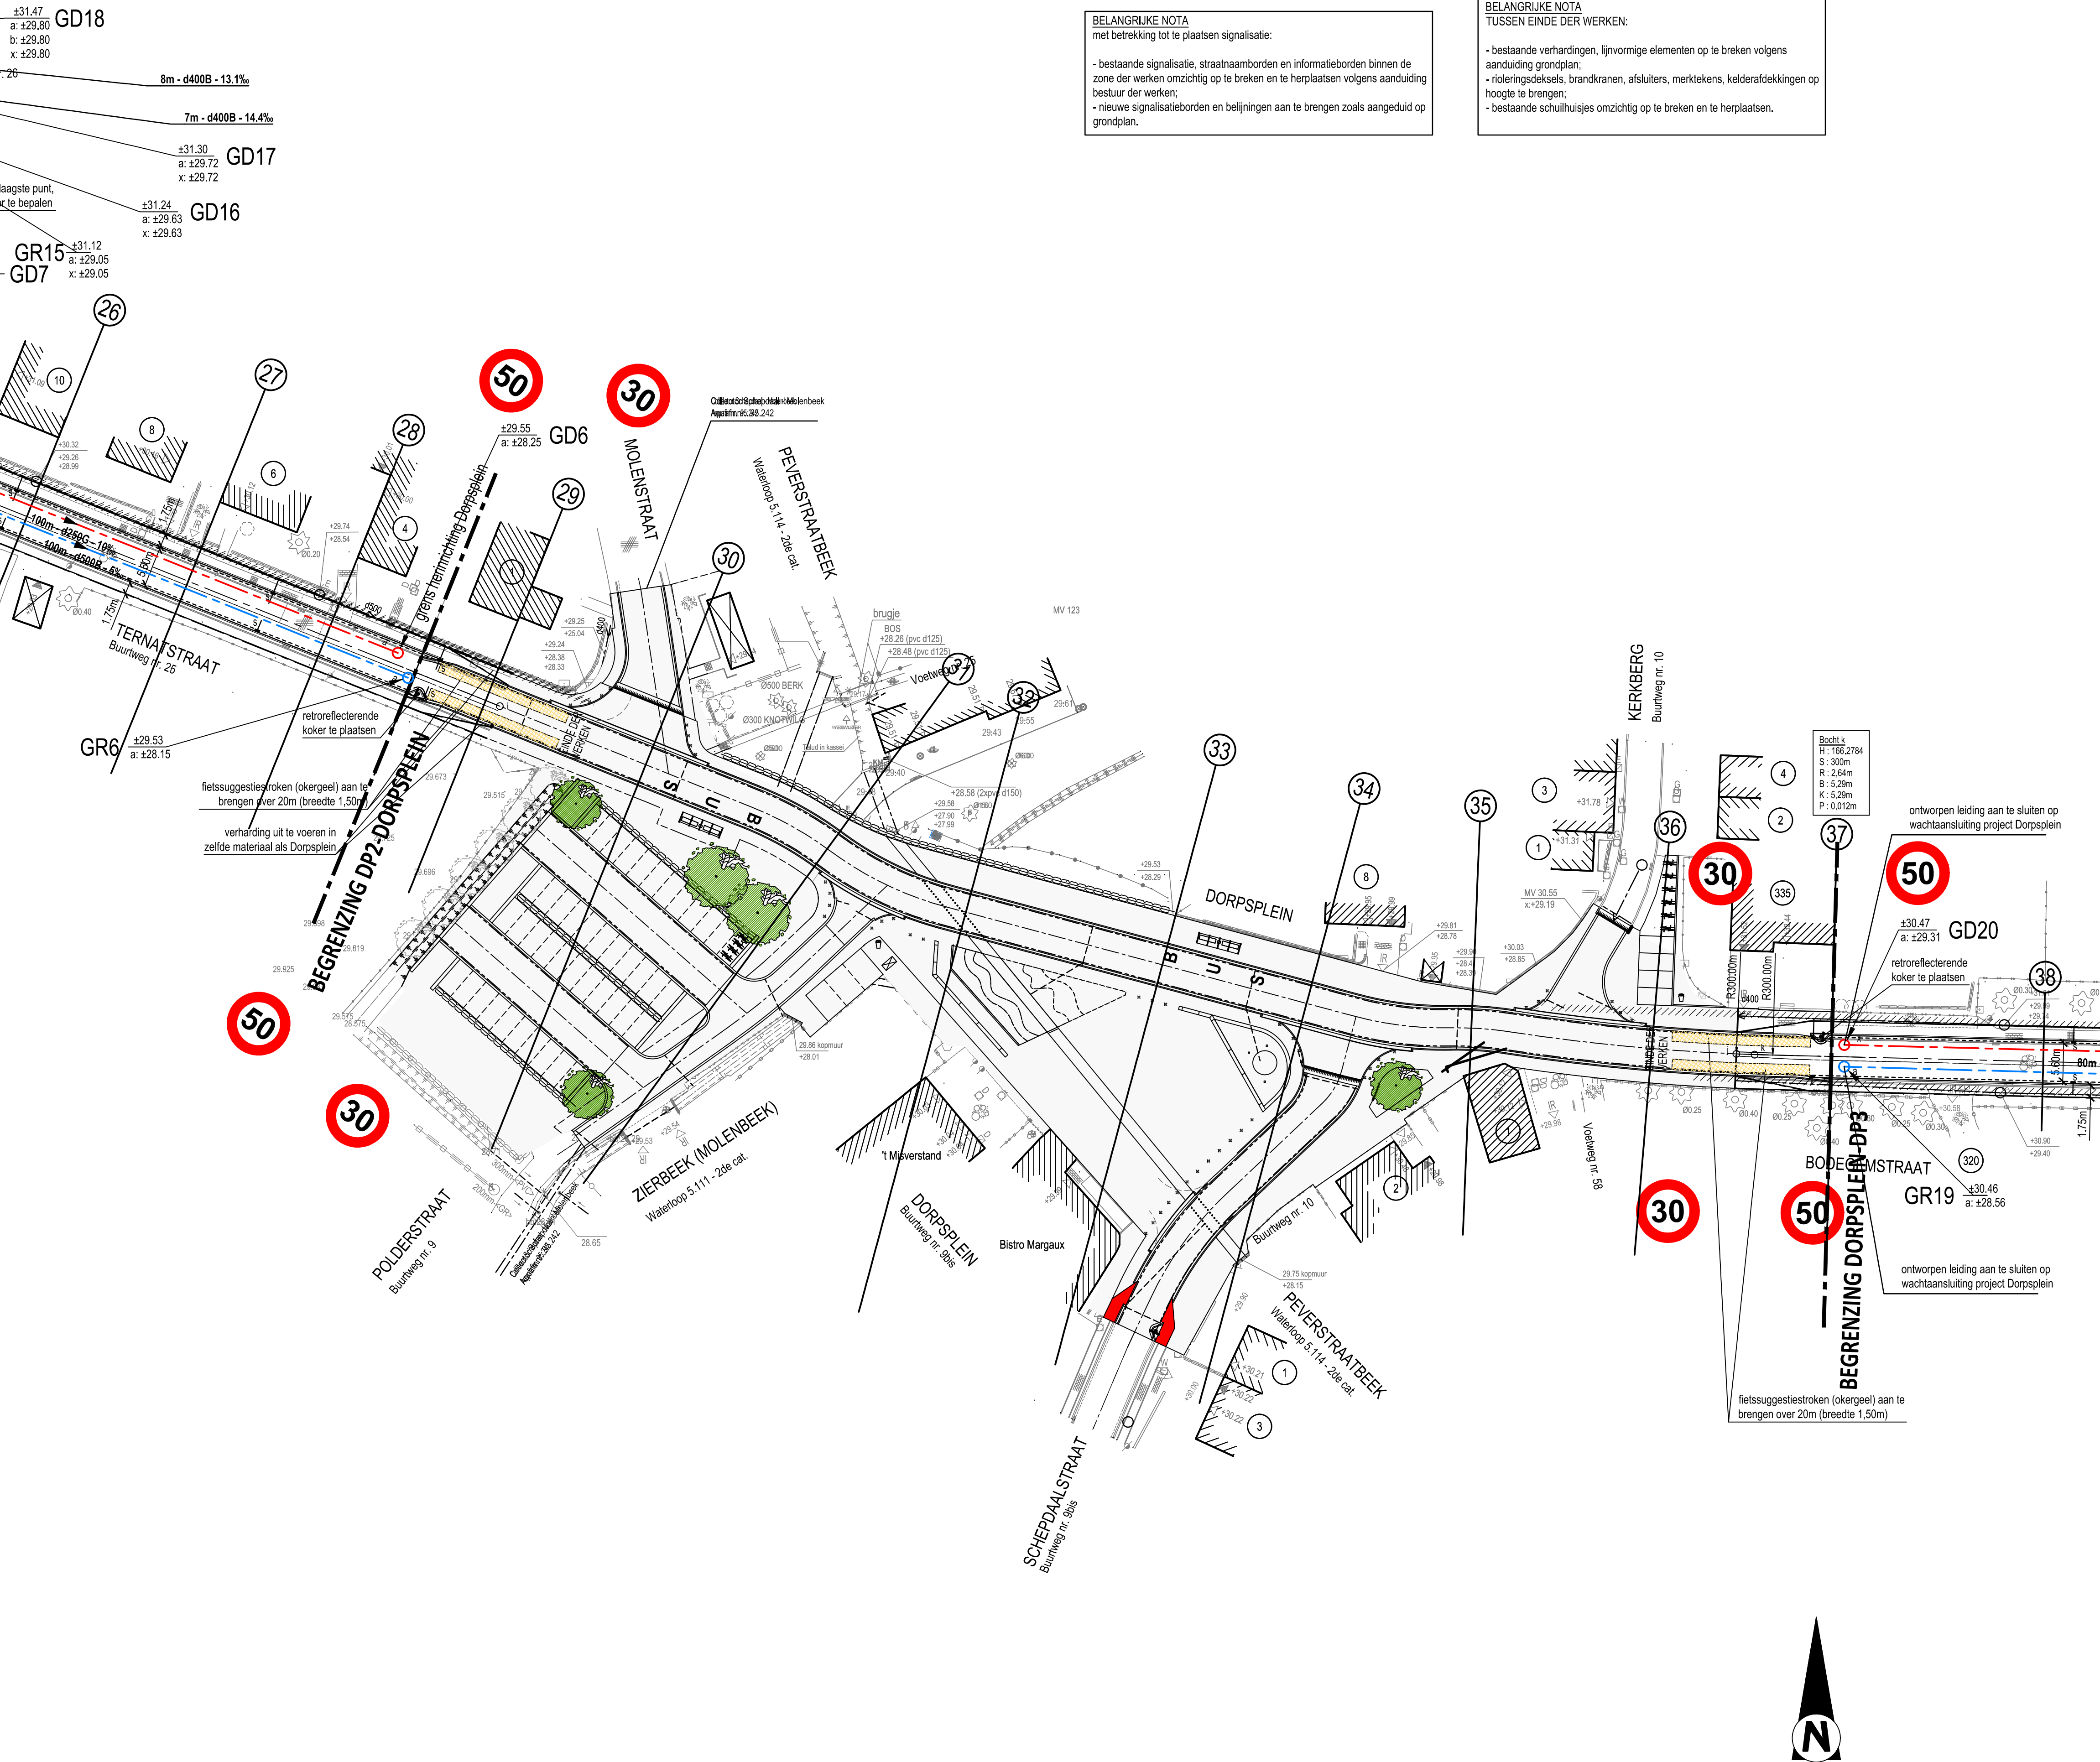

BELANGRIJKE NOTA
met betrekking tot te plaatsen signalisatie:


- bestaande signalisatie, straatnaamborden en informatieborden binnen de zone der werken omzichtig op te breken en te herplaatsen volgens aanduiding bestuur der werken;
- nieuwe signalisatieborden en beïlningen aan te brengen zoals aangeduid op grondplan.

BELANGRIJKE NOTA
TUSSEN EINDE DER WERKEN:

- bestaande verhardingen, lijnvormige elementen op te breken volgens aanduiding grondplan;
- rioleringsdeksels, brandkranen, afsluiters, merktekens, kelderafdekkingen op hoogte te brengen;
- bestaande schuilhuisjes omzichtig op te breken en te herplaatsen.

SITUATIEPLAN

schaal : 1/10.000

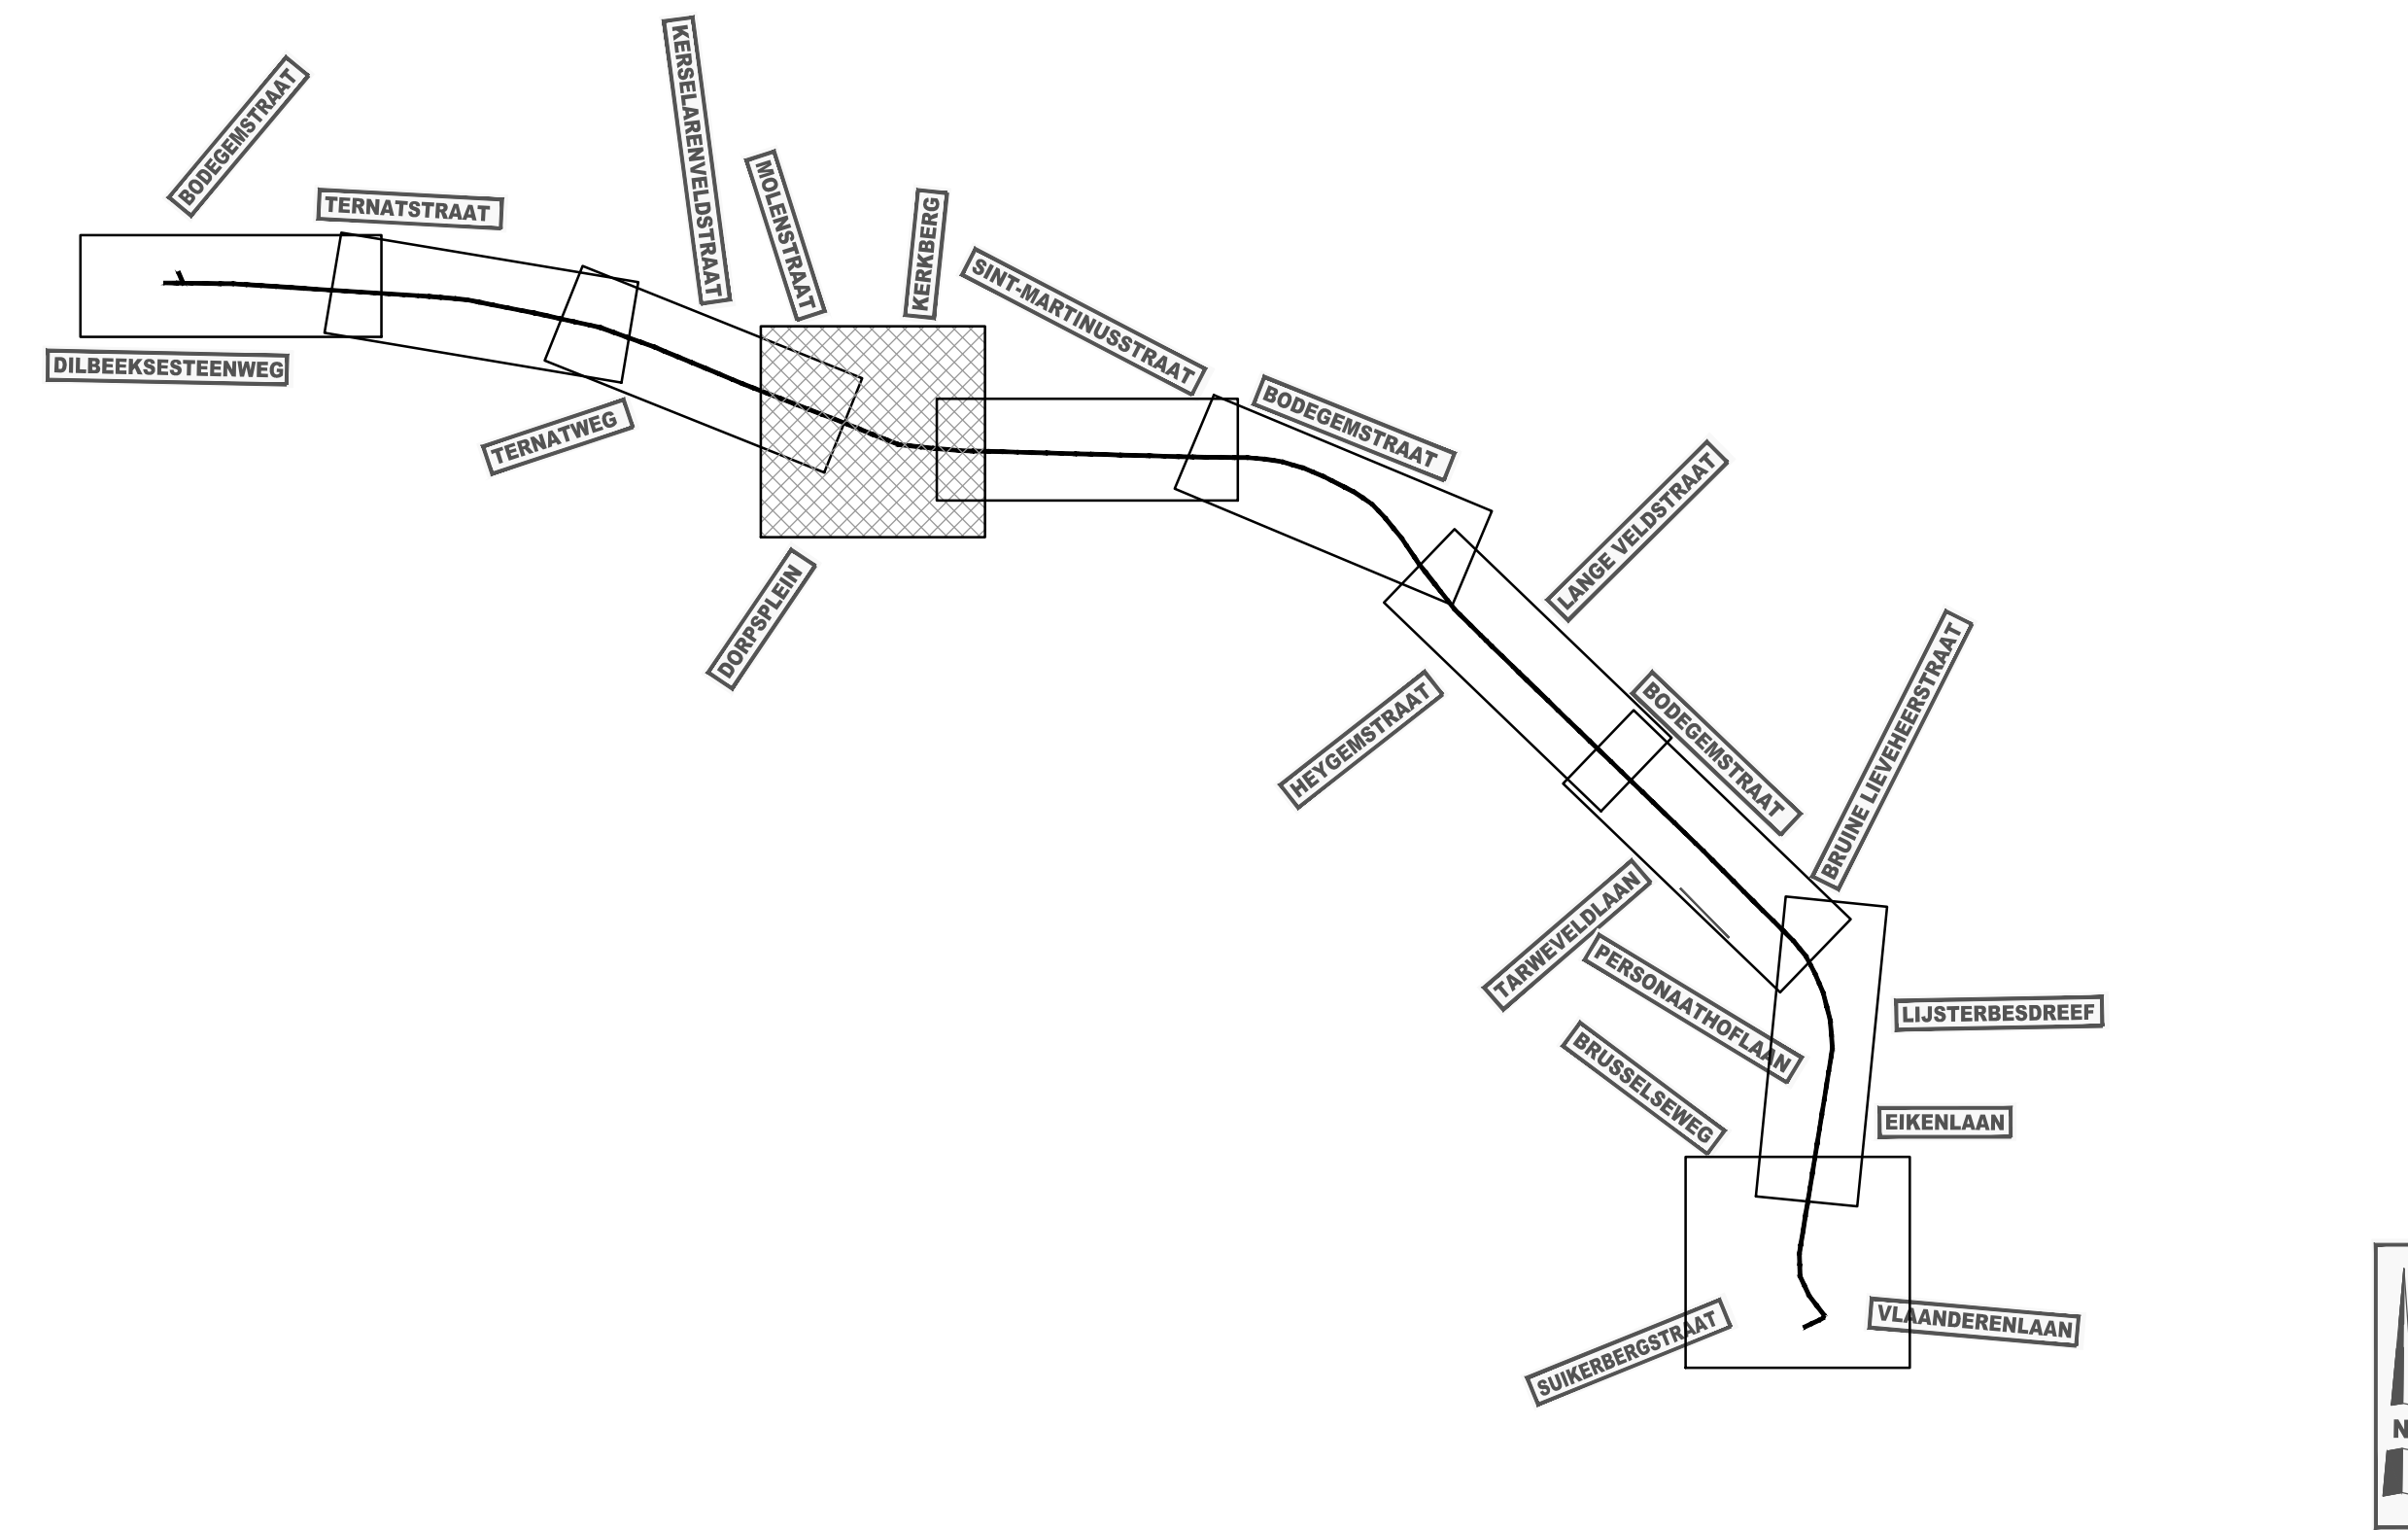

ONTWORPEN RIOLERING & WEGENIS

RIOLERING

	DWA riolering
	RWA riolering
	persleiding
	drainageleiding
	kolkaansluiting
	DWA huisaansluiting
	RWA huisaansluiting
	inspectieput (geprefabriceerd, ter plaatse gestort, metselwerk)
	verdoken inspectieput (geprefabriceerd, ter plaatse gestort, metselwerk)
	maaiveld
	inkomende leiding 1
	inkomende leiding 2
	inkomende leiding 3
	uitgaande leiding 1
	uitgaande leiding 2

	lengte - diameter materiaal - helling + aanduiding afwateringsrichting
	op te breken leiding
	wachtaansluiting
	af te dichten leiding
	afwateringsrichting
	kopmuur
	rand gracht
	onderkant gracht
	huisaansluitingsputje

WEGENIS

	weg
	rand verharding hard/hard
	rand verharding hard/zacht
	trottoirband - voorkant
	trottoirband - achterkant
	vangrail
	New Jersey
	wegschildering, markering
	straatkolk
	trottoirband type ID3
	ontleegningsgrens
	kws-verharding
	grijze betonstraatstenen 220/110/80
	natuursteenkeien
	groenvakken/-stroken 30cm teelaarde te spreiden + gras in te zaaien

Opdrachtgevers

GEMEENTE DILBEEK GEMEENTE TERNAT PROVINCIE VLAAMS BRABANT PROVINCIE VLAAMS BRABANT



Opdrachtgever 1	Gezien & goedgekeurd door	Opdrachtgever 2	Gezien & goedgekeurd door
Gemeenteplein 1 1700 Dilbeek Tel. +32 (0)2 451 68 00 Fax +32 (0)2 451 68 01	de secretaris de burgemeester	Gemeentehuisstraat 21 1740 Ternat Tel. +32 (0)2 582 10 06 Fax +32 (0)2 582 77 85	de secretaris de burgemeester
M. Vanden Haute	W. Segers	K. Vanhulster	R. Parys

Project

Herinrichting BODEGEMSTRAAT - TERNATSTRAAT te SINT-MARTENS-BODEGEM

Studiebureau



Machtigingspatente zetel:
ARCADIS Belgium nv
Koningstraat 80
1000 Brussel
Gedelegeerd bestuurder
Luc Hellemans
info@arcadisbelgium.be - www.arcadisbelgium.be

Index	Datum	Omschrijving	Getek.	Ontw.	Projectverantw. FVW
					Schaal 1/500
					Formaat 0,62m²
5	15-06-2016	Ontwerp versie A	ASJ	TBL	
4	05-06-2013	Aanpassingen nav. RMC	SLJ	FVW	
3	06-2013	Aanpassingen nav. RMC ds. 06-07-2013	SLJ	FVW	
2	06-07-2013	versie Regionale Mobiliteitscommissie (RMC)	SLJ	FVW	
1	10-12-2012	Voorontwerp versie A	SLJ	FVW	
Aldruddatum: 25-08-2016 07:06					
Bestandslocatie: C:\100_PBE\1000BE\10000003_Buikel33_Ontwerp\Plannen\Draw3 - Totaalproject\20160503\25-08-16\c.dwg					
GRONDPLAN ONTWERPEN RIOLERING Deelplan 3 / 6: profielen 28 - 37 (Dorpsplein)					3.3